საქართველოს იუსტიციის სამინისტრო

საჯარო რეესტრის ეროვნული სააგენტო
თბილისის სარეგისტრაციო სამსახური

გადაწყვეტილება N 882015645701-03 (12.11.2015)

სარეგისტრაციო წარმოების შეჩერების შესახებ

თბილისის სარეგისტრაციო სამსახურს წარედგინა განცხადება (No. 882015645701; 11 ნოე 2015; განმცხადებელი: შპს ჯორჯიან დეველოპმენტ გრუპ, მისამართი:). განცხადებით მოთხოვნილია უძრავ ნივთზე რეგისტრირებულ უფლებაში ცვლილების რეგისტრაცია , მდებარე ქალაქი თბილისი , ქუჩა 9 აპრილი , N 3 (ყოფ. ჩიტაძის N3)/ ქალაქი თბილისი , ქუჩა ჩიტაძე , N 5 / ქალაქი თბილისი , ქუჩა ინგოროყვა , N 17 / ქალაქი თბილისი , ქუჩა ინგოროყვა , N 19-ის მიმდებარედ / ქალაქი თბილისი , ქუჩა ინგოროყვა , N 19 [ზონა:თბილისი, სექტორი:მთაწმინდა]

განცხადებაზე თანდართულია:

1. წარმომადგენლის პირადობის დამადასტურებელი დოკუმენტის ასლი
2. ქალაქ თბილისის მუნიციპალიტეტის არქიტექტურის სამსახურის ბრძანება N2287801
3. თბილისის არქიტექტურის სამსახურის ბრძანება N1387128
4. შპს "ჯორჯიან დეველოპმენტ გრუპ"-ის ნოტარიულად დამოწმებული პარტნიორთა კრების ოქმი

სარეგისტრაციო წარმოება უნდა შეჩერდეს და განმცხადებელს დამატებით უნდა მოეთხოვოს საკითხის გადასაწყვეტად აუცილებელი დოკუმენტის წარმოდგენა შემდეგ გარემოებათა გამო:
შპს ჯორჯიან დეველოპმენტ გრუპ-ის /404857339/ წარმომადგენელის დავით ბრეგაძის /60002017504/ მიერ წარმოდგენილი 882015645701 განცხადებით მოთხოვნილია ქალაქი თბილისი , ქუჩა 9 აპრილი , N 3 (ყოფ. ჩიტაძის N3)/ ქალაქი თბილისი , ქუჩა ჩიტაძე , N 5 / ქალაქი თბილისი , ქუჩა ინგოროყვა , N 17 / ქალაქი თბილისი , ქუჩა ინგოროყვა , N 19-ის მიმდებარედ / ქალაქი თბილისი , ქუჩა ინგოროყვა , N 19-ში (საკადასტრო კოდი:01.15.05.050.013) უძრავ ნივთზე რეგისტრირებულ უფლებაში ცვლილების რეგისტრაცია 882015645701 განცხადებით წარმოდგენილი ქალაქ თბილისის მუნიციპალიტეტის არქიტექტურის სამსახურის 09/11/2015 წლის ბრძანება N2287801-ითა და თბილისის არქიტექტურის სამსახურის 18/07/2014 წლის ბრძანება N1387128-ით შეთანხმებული საპროექტო დოკუმენტაციისა და ფართების განაწილების დოკუმენტის (შპს "ჯორჯიან დეველოპმენტ გრუპ"-ის დამფუძნებელ პარტნიორთა კრების ოქმი, რეესტრის N151234553, დამოწმების თარიღი: 10/11/2015 ,ნოტარიუსი მ.ბრეგვაძე) საფუძველზე;
სარეგისტრაციო წარმოებისას დადგენილ იქნა, რომ არ ხერხდება 1. 09/11/2015 წლის ბრძანება N2287801-ითა და თბილისის არქიტექტურის სამსახურის 18/07/2014 წლის ბრძანება N1387128-ით შეთანხმებული კორექტირებული პროექტით (სართულის გეგმებით) გათვალისწინებული საცხოვრებელი და საზაფხულო ფართების ნაწილის იდენტიფიკაცია 09/11/2015 წლის ბრძანება N2287801-ითა და თბილისის არქიტექტურის სამსახურის 18/07/2014 წლის ბრძანება N1387128-ით შეთანხმებულ ტექნიკურ-ეკონომიკურ მაჩვენებლებში; 2. ფართების განაწილების დოკუმენტში „ბ" ბლოკში დაჯამებული საცხოვრებელი და საზაფხულო ფართების იდენტიფიკაცია;
,,საჯარო რეესტრის შესახებ საქართველოს კანონის მე-8 მუხლისმე-3 პუნქტის თანახმად ,,მარეგისტრირებელი ორგანო უფლებამოსილია კონკრეტულ შემთხვევაში დამატებით მოითხოვოს სარეგისტრაციო წარმოებასთან დაკავშირებული ნებისმიერი დოკუმენტის ან ინფორმაციის წარმოდგენა, რომელიც აუცილებელია განცხადებით მოთხოვნილ საკითხზე გადაწყვეტილების მისაღებად .
განცხადებით მოთხოვნილ საკითხზე გადაწყვეტილების მიღებად დამატებით წარმოსადგენია ერთმანეთთან შესაბამისობაში მყოფი კორექტირებული ბრძანება და პროექტი (სართულის გეგმაზე დანიშნულების მიხედვით დაფიქსირებული ფართების ჯამი, უნდა ემთხვეოდეს ბრძანებით

გათვალისწინებულ ჯამურ ფართს), ან განაცხადის ნომერი რომლითაც შესაძლებელი იქნება არქიტექტურის საიტზე ამ პროექტის მოძიება; კორექტირებულ საპროექტო დოკუმენტაციასთან შესაბამისობასი მყოფი ფართების განაწილების დოკუმენტი, საჯარო რეესტრში რეგისტრირებული ფართების ძველი და ახალი მდგომარეობის, ავტოსადგომების ნიშნულების მითითებით; რეგისტრირებული, იპოთეკითა და ვალდებულებით დატვირთული ფართების შემცირების, რეგისტრირებული ფართების გამიჯვნის, გაერთიანების, დანიშნულებისა და ნუმერაციის ცვლილების შემთხვევაში წარმოსადგენია მესაკუთრეების, იპოთეკარებისა და დაინტერესებული პირების თანხმობა.

"საჯარო რეესტრის შესახებ" საქართველოს კანონის 21–ე მუხლის შესაბამისად შეჩერდეს სარეგისტრაციო წარმოება და შეჩერების საფუძვლის აღმოფხვრის დამადასტურებელი დოკუმენტის ან ინფორმაციის წარმოსადგენად განისაზღვროს ვადა: 30 კალენდარული დღე. აღნიშნულ ვადაში დოკუმენტის ან ინფორმაციის წარმოუდგენლობის შემთხვევაში, სარეგისტრაციო წარმოება შეწყდება და გადახდილი მომსახურების საფასური უკან დაბრუნებას არ დაექვემდებარება.

გადაწყვეტილება ძალაში შედის გამოქვეყნებისთანავე.

გადაწყვეტილება გამოქვეყნებიდან 30 კალენდარული დღის ვადაში შეიძლება გასაჩივრდეს საჯარო რეესტრის ეროვნულ სააგენტოში (მის.: ქ. თბილისი, წმ. ნიკოლოზის/ნ. ჩხეიძის ქ.#2) და მხოლოდ შემდგომ სასამართლოს წესით.

ა ბლოკი

ავტოსადგომის სართულის გეგმა -9.00 ნიშნულზე 1:100 მ.

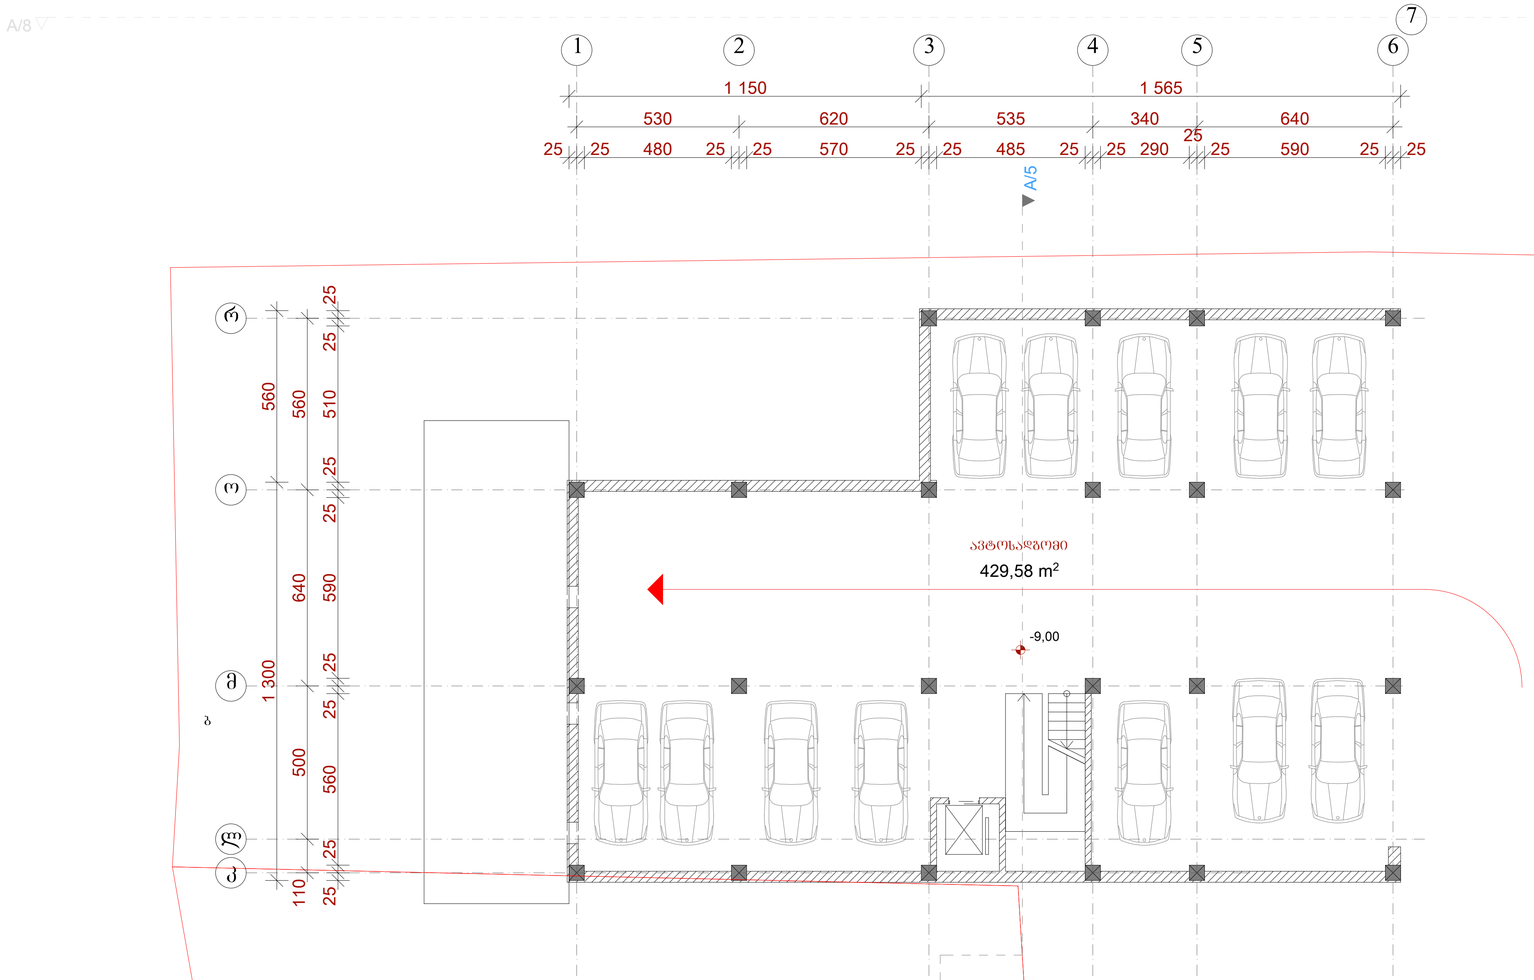

ექსპლიკაცია

დასახელება	ფართი (კვ.მ.)
ავტოსადგომის ფართობი	429,58



პირობითი აღნიშვნები

ღერძის ხაზი

წითელი ხაზი

შენიშვნები

შპს "ლ.ლ. და კომპანია"

დამკვეთი: შპს"GDG"

ობიექტი: მრავალბინიანი საცხოვრებელი კომპლექსი "GDG ჰაუს"

მისამართი: ქ.ბათუმი, ინგოროყვას ქ. #9, 9 აპრილის ქ. #3

არქიტექტურული ნაწილი

ა ბლოკი. ავტოსადგომის სართულის გეგმა -9.00 ნიშნულზე

მასშტაბი: 1:100 თარიღი: 13.03.2014

დირექტორი: მ. ლოსაბერიძე

პროექტის ავტორი: დ. ლოსაბერიძე

ფურცელი: 18 ფურცლები: 90

ა ბლოკი

კომერციული სართულის გეგმა -5.70 ნიშნულზე 1:100 მ.

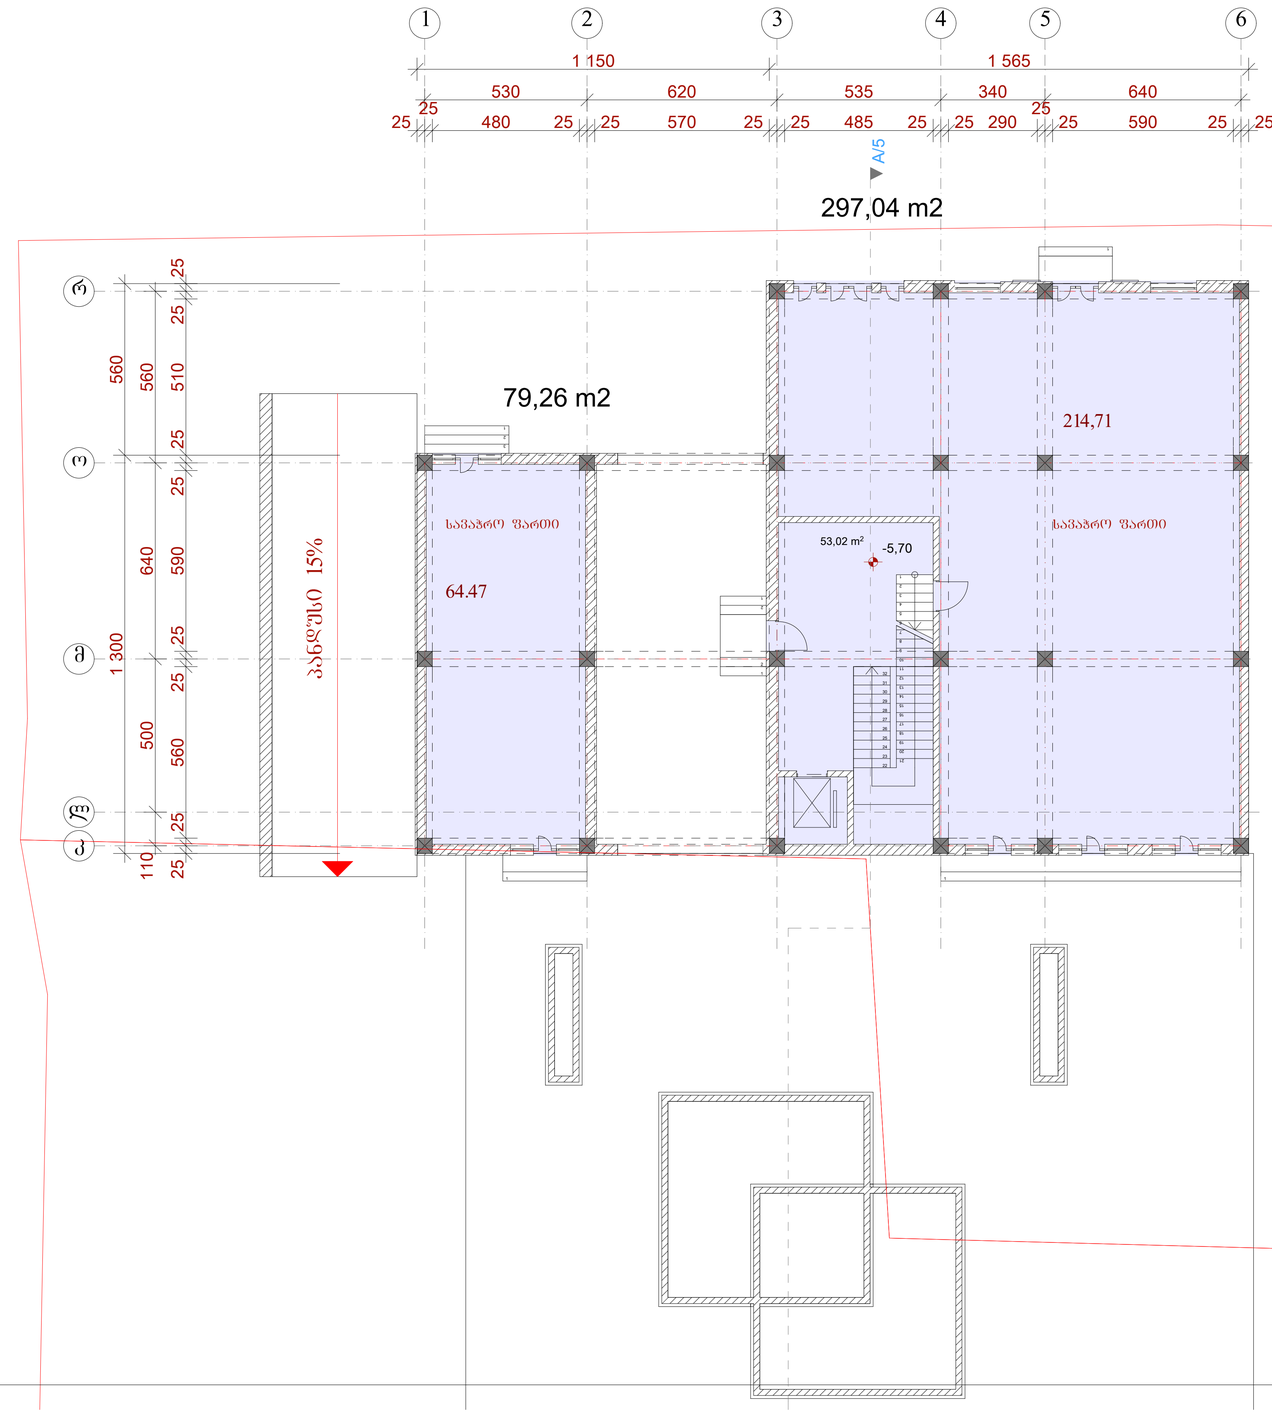

ექსპლიკაცია

დასახელება	ფართი (კვ.მ.)
კომერციულის ფართობი	279,18
სადარბაზოს ფართობი	53,02

სზ 5



პირობითი აღნიშვნები

ღერძის ხაზი

წითელი ხაზი

შენშვნები

შპს "ლ.ლ. და კომპანია"

დამკვეთი: შპს"GDG"

ობიექტი: მრავალბინიანი საცხოვრებელი კომპლექსი "GDG ჰაუს"

მისამართი: ქ.ბათუმი, ინგოროყვას ქ. #9, 9 აპრილის ქ. #3

არქიტექტურული ნაწილი

ა ბლოკი. კომერციული სართულის გეგმა -5.70 ნიშნულზე

მასშტაბი: 1:100 თარიღი: 13.03.2014

დირექტორი: მ. ლოსაბერიძე

პროექტის ავტორი: დ. ლოსაბერიძე

ფურცელი: 18 ფურცლები: 90

ა ბლოკი

საცხოვრებელი სართულის გეგმა -0.90 ნიშნულზე 1:100 მ.

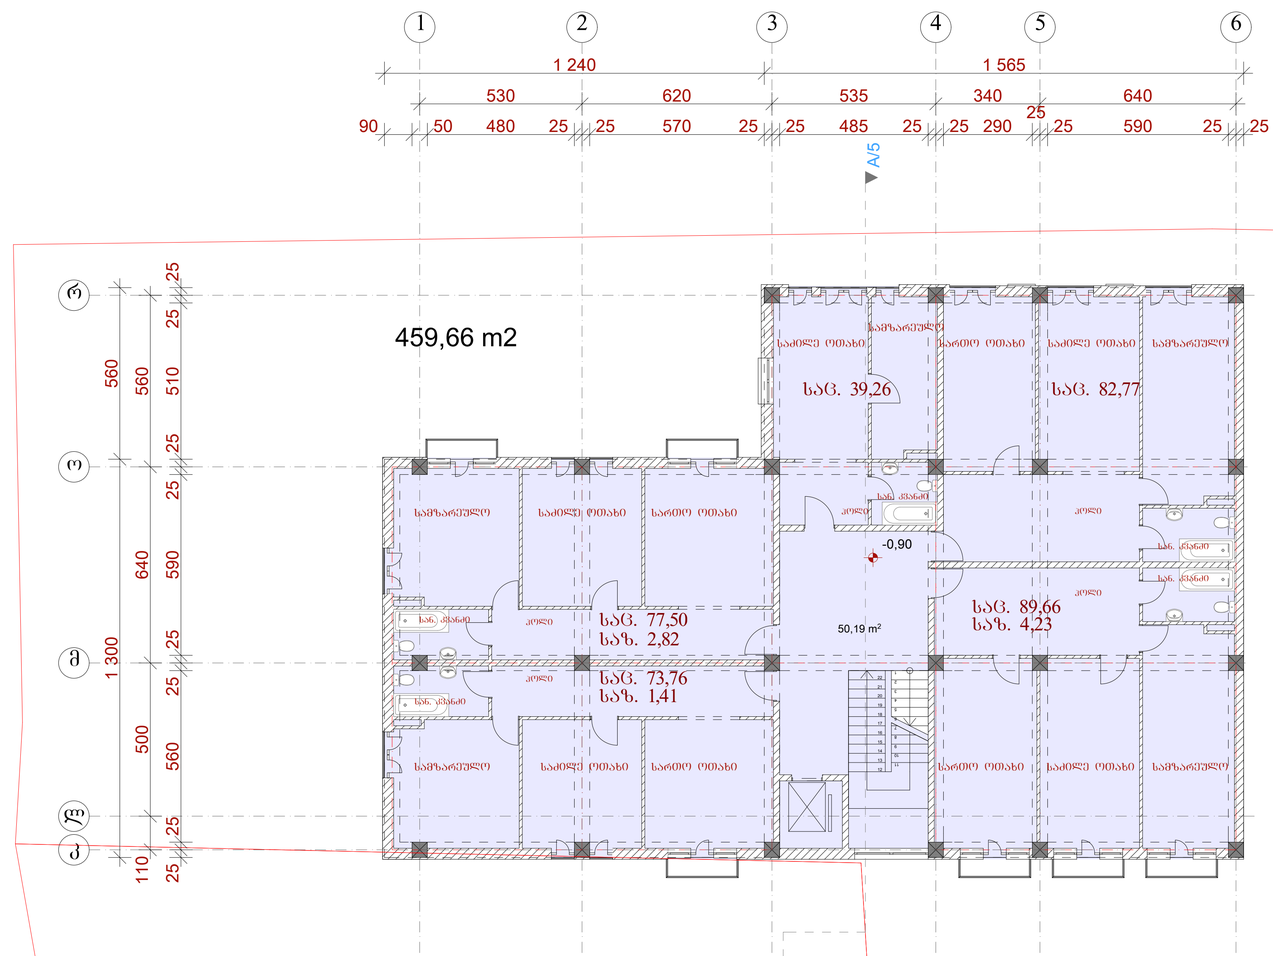

ექსპლიკაცია

დასახელება	ფართი (კვ.მ.)
საცხოვრებელი ფართობი	362,95
საზაფხულო ფართობი	8,46
სადარბაზოს ფართობი	50,19

სზ 5



პირობითი აღნიშვნები

ღერძის ზაზი

წითელი ზაზი

შენშვნები

შპს "ლ.ლ. და კომპანია"

დამკვეთი: შპს"GDG"

ობიექტი: მრავალბინიანი საცხოვრებელი კომპლექსი "GDG ჰაუს"

მისამართი: ქ.ბათუმი, ინგოროყვას ქ. #9, 9 აპრილის ქ. #3

არქიტექტურული ნაწილი

ა ბლოკი. საცხოვრებელი სართულის გეგმა -0.90 ნიშნულზე

მასშტაბი: 1:100 თარიღი: 13.03.2014

დირექტორი: მ. ლოსაბერიძე

პროექტის ავტორი: დ. ლოსაბერიძე

ფურცელი: 18 ფურცლები: 90

ა ბლოკი

საცხოვრებელი სართულის გეგმა +2.40 ნიშნულზე 1:100 მ.

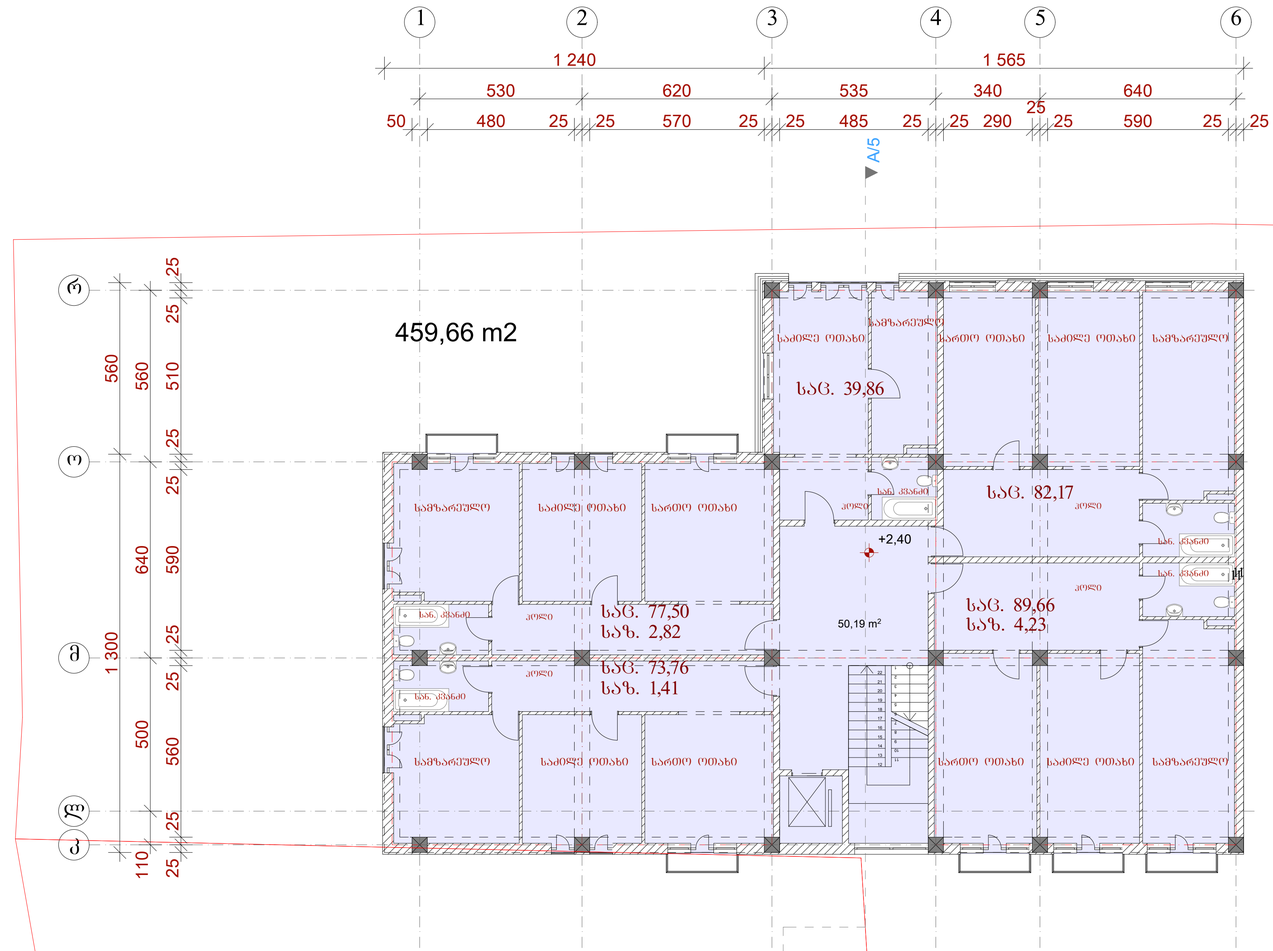

ექსპლიკაცია

დასახელება	ფართი (კვ.მ.)
საცხოვრებელი ფართობი	362,95
საზაფხულო ფართობი	8,46
სადარბაზოს ფართობი	50,19

სზ 5



პირობითი აღნიშვნები

ღერძის ხაზი

წითელი ხაზი

შენიშვნები

შპს "ლ.ლ. და კომპანია"

დამკვეთი: შპს"GDG"

ობიექტი: მრავალბინიანი საცხოვრებელი კომპლექსი "GDG ჰაუს"

მისამართი: ქ.თბილისი, ინგოროყვას ქ. #9, 9 აპრილის ქ. #3

არქიტექტურული ნაწილი

ა ბლოკი. საცხოვრებელი სართულის გეგმა +5.40 ნიშნულზე

მასშტაბი: 1:100 თარიღი: 13.03.2014

დირექტორი: მ. ლოსაბერიძე

პროექტის ავტორი: დ. ლოსაბერიძე

ფურცელი: 18 ფურცლები: 90

ა ბლოკი

საცხოვრებელი სართულის გეგმა +5.70 ნიშნულზე 1:100 მ.

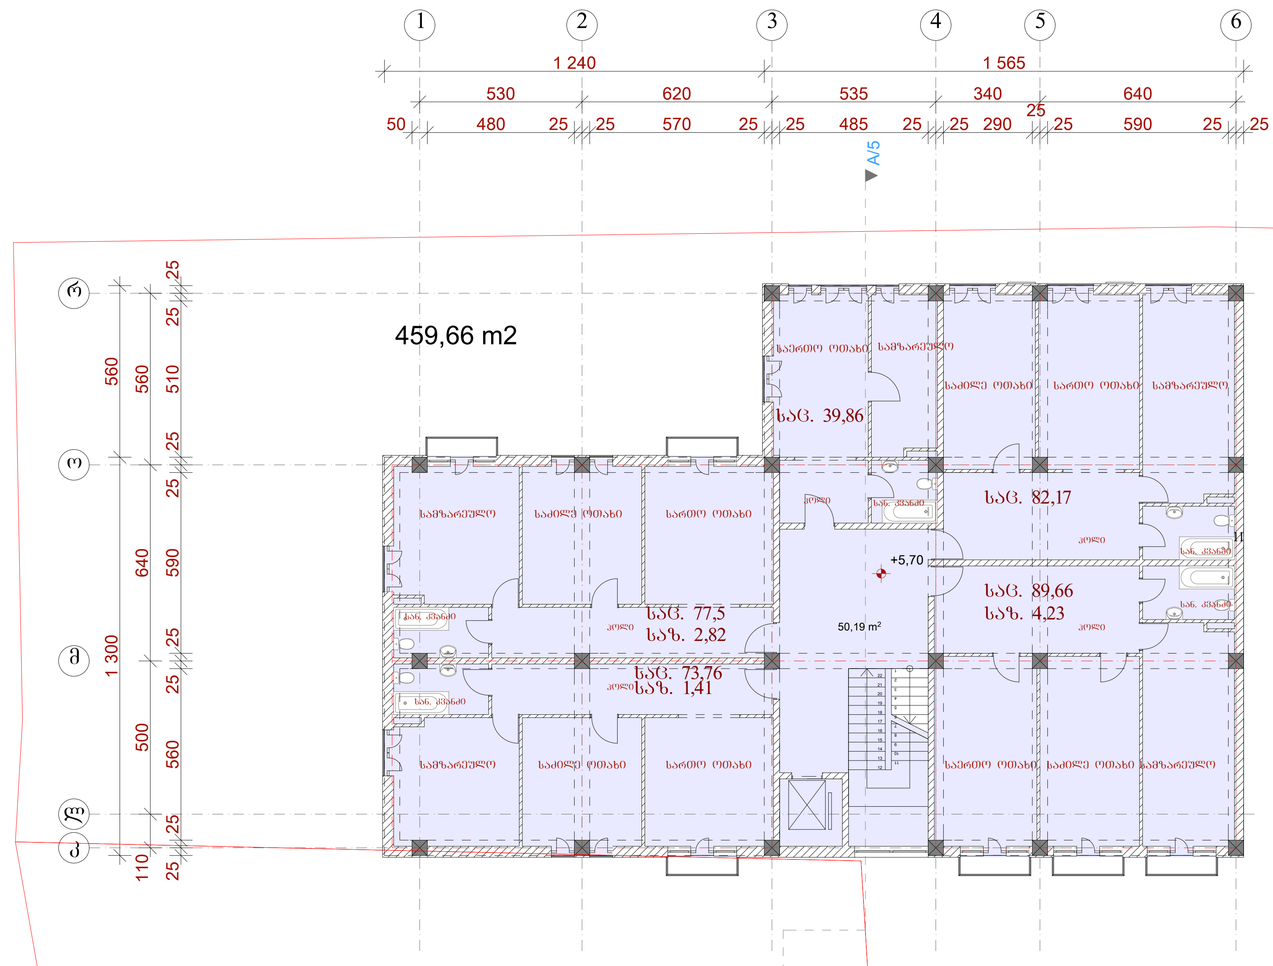

ექსპლიკაცია

დასახელება	ფართი (კვ.მ.)
საცხოვრებელი ფართობი	362,95
საზაფხულო ფართობი	8,46
სადარბაზოს ფართობი	50,19

სზ 5



პირობითი აღნიშვნები

დერძის ხაზი

წითელი ხაზი

შენშვნები

შპს "ლ.ლ. და კომპანია"

დამკვეთი: შპს"GDG"

ობიექტი: მრავალბინიანი საცხოვრებელი კომპლექსი "GDG ჰაუს"

მისამართი: ქ.თბილისი, ინგოროყვას ქ. #9, 9 აპრილის ქ. #3

არქიტექტურული ნაწილი

ა ბლოკი. საცხოვრებელი სართულის გეგმა +5.70 ნიშნულზე

მასშტაბი: 1:100 თარიღი: 13.03.2014

დირექტორი: მ. ლოსაბერიძე

პროექტის ავტორი: დ. ლოსაბერიძე

ფურცელი: 18 ფურცლები: 90

ა ბლოკი

საცხოვრებელი სართულის გეგმა +9.00 ნიშნულზე 1:100 მ.

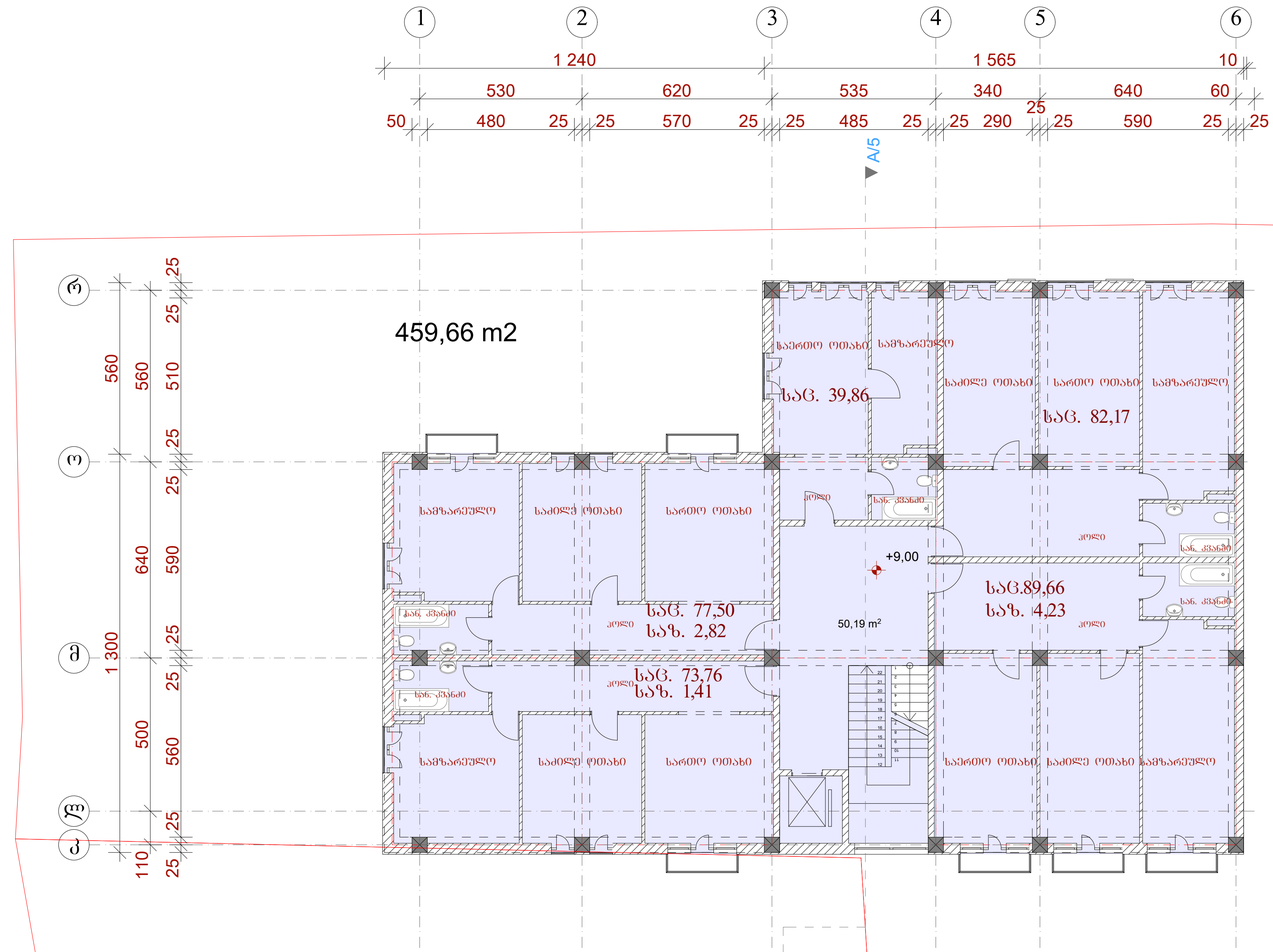
1
2
3
4
5
6
1 240
1 565
10
530
620
535
340
640
60
25
50
480
25
25
570
25
25
485
25
25
290
25
590
25
25
A/5
A/8
A/9
459,66 m2
საერთო ოთახი
სამზარეულო
სააბაზანო
საძინებელი ოთახი
სათავსო
საერთო ოთახი
სამზარეულო
სააბაზანო
სააბაზანო
საძინებელი ოთახი
საერთო ოთახი
სააბაზანო
სააბაზანო
სააბაზანო
საერთო ოთახი
საძინებელი ოთახი
სამზარეულო
სააბაზანო
საერთო ოთახი
საძინებელი ოთახი
სამზარეულო
სააბაზან

ა ბლოკი

საცხოვრებელი სართულის გეგმა +12.30 ნიშნულზე 1:100 მ.

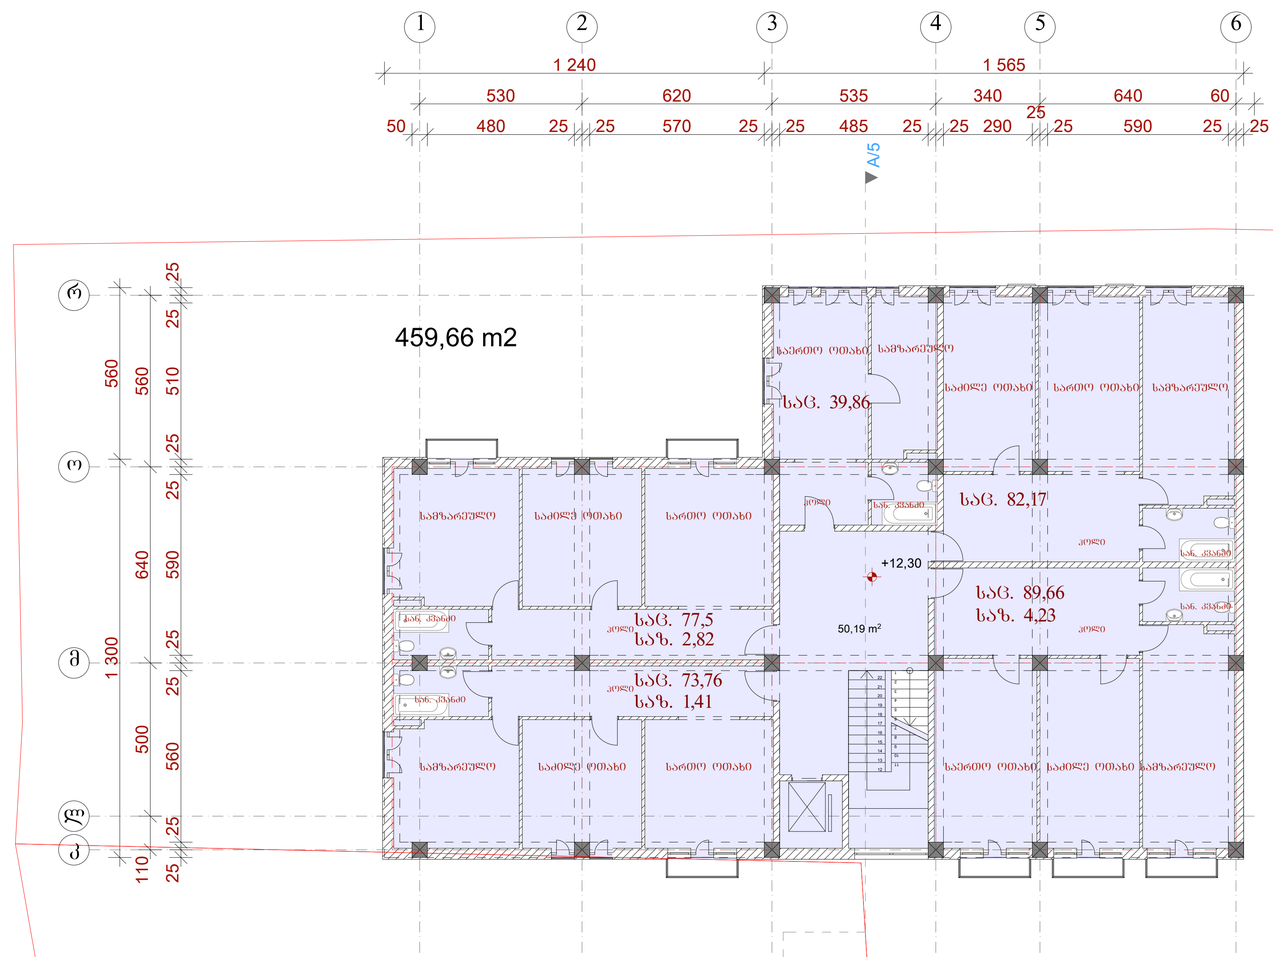

ექსპლიკაცია

დასახელება	ფართი (კვ.მ.)
საცხოვრებელი ფართობი	362,95
საზაფხულო ფართობი	8,46
სადარბაზოს ფართობი	50,19

სზ 5



პირობითი აღნიშვნები

ღერძის ხაზი

წითელი ხაზი

შენშვნები

შპს "ლ.ლ. და კომპანია"

დამკვეთი: შპს"GDG"

ობიექტი: მრავალბინიანი საცხოვრებელი კომპლექსი "GDG ჰაუს"

მისამართი: ქ.ობილისი, ინგოროყვას ქ. #9, 9 აპრილის ქ. #3

არქიტექტურული ნაწილი

ა ბლოკი. საცხოვრებელი სართულის გეგმა +12.30 ნიშნულზე

მასშტაბი: 1:100 თარიღი: 13.03.2014

დირექტორი: მ. ლოსაბერიძე

პროექტის ავტორი: დ. ლოსაბერიძე

ფურცელი: 18 ფურცლები: 90

ა ბლოკი

საცხოვრებელი სართულის გეგმა +15.60 ნიშნულზე 1:100 მ.

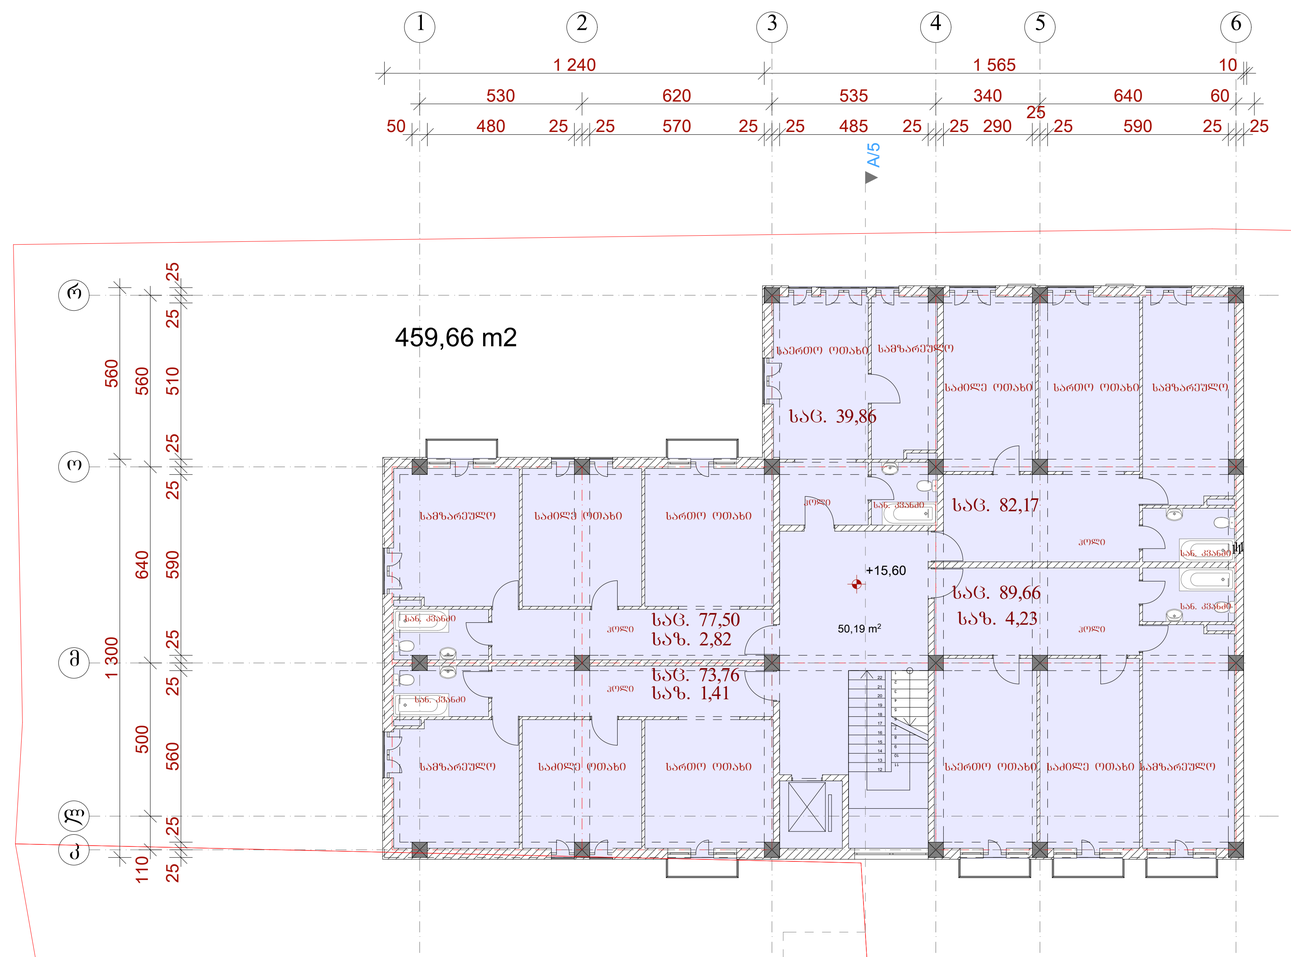

ექსპლიკაცია

დასახელება	ფართი (კვ.მ.)
საცხოვრებელი ფართობი	362,95
საზაფხულო ფართობი	8,46
სადარბაზოს ფართობი	50,19

სზ 5



პირობითი აღნიშვნები

ღერძის ხაზი

წითელი ხაზი

შენიშვნები

შპს "ლ.ლ. და კომპანია"

დამკვეთი: შპს"GDG"

ობიექტი: მრავალბინიანი საცხოვრებელი კომპლექსი "GDG ჰაუს"

მისამართი: ქ.ბათუმი, ინგოროყვას ქ. #9, 9 აპრილის ქ. #3

არქიტექტურული ნაწილი

ა ბლოკი. საცხოვრებელი სართულის გეგმა +15.60 ნიშნულზე

მასშტაბი: 1:100 თარიღი: 13.03.2014

დირექტორი: მ. ლოსაბერიძე

პროექტის ავტორი: დ. ლოსაბერიძე

ფურცელი: 18 ფურცლები: 90

ა ბლოკი

საცხოვრებელი სართულის გეგმა +18.90 ნიშნულზე 1:100 მ.

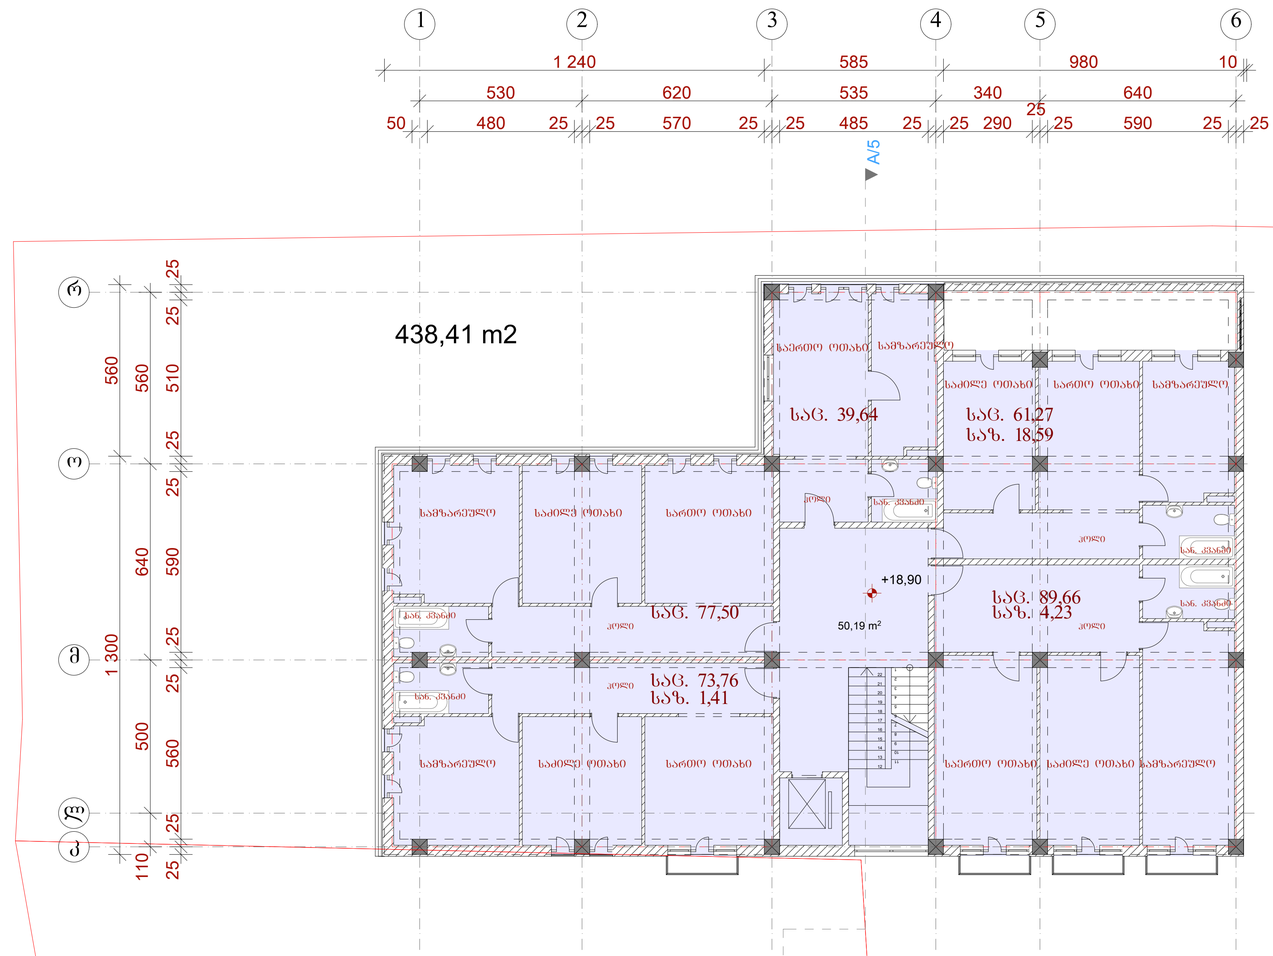
1
2
3
4
5
6
1 240
585
980
10
530
620
535
340
640
25
50
480
25
25
570
25
25
485
25
25
290
25
590
25
25
A/5
A/8
A/9
438,41 m2
რ
ო
მ
ლ
ქ
560
560
510
640
590
500
560
1 300
110
25
საერთო ოთახი
სამზარეულო
საძინებელი ოთახი
სააბაზანო
სათავსო
სააბაზანო
სააბაზანო
სააბაზან

ა ბლოკი

საცხოვრებელი სართულის გეგმა +22.20 ნიშნულზე 1:100 მ.

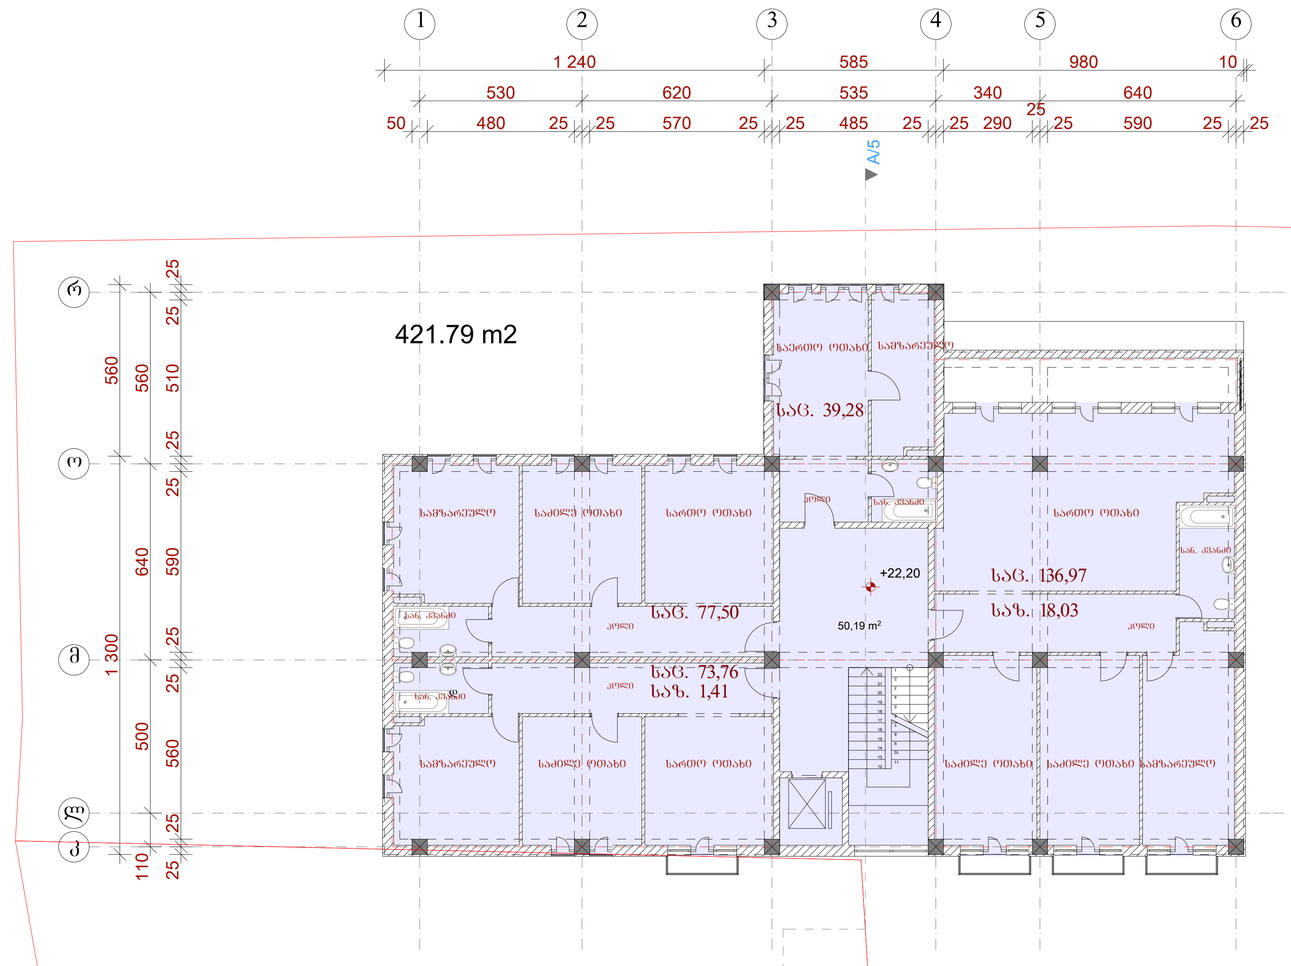

ექსპლიკაცია

დასახელება	ფართი (კვ.მ.)
საცხოვრებელი ფართობი	327,51
საზაფხულო ფართობი	19,44
სადარბაზოს ფართობი	50,19

სზ 5



პირობითი აღნიშვნები

ღერძის ხაზი

წითელი ხაზი

შენშვნები

შპს "ლ.ლ. და კომპანია"

დამკვეთი: შპს"GDG"

ობიექტი: მრავალბინიანი საცხოვრებელი კომპლექსი "GDG ჰაუს"

მისამართი: ქ.ობილისი, ივოროვას ქ. #9, 9 აპრილის ქ. #3

არქიტექტურული ნაწილი

ა ბლოკი. საცხოვრებელი სართულის გეგმა +22.20 ნიშნულზე

მასშტაბი: 1:100 თარიღი: 13.03.2014

დირექტორი: მ. ლოსაბერიძე

პროექტის ავტორი: დ. ლოსაბერიძე

ფურცელი: 18 ფურცლები: 90

ა ბლოკი

საცხოვრებელი სართულის გეგმა +25.50 ნიშნულზე 1:100 მ.

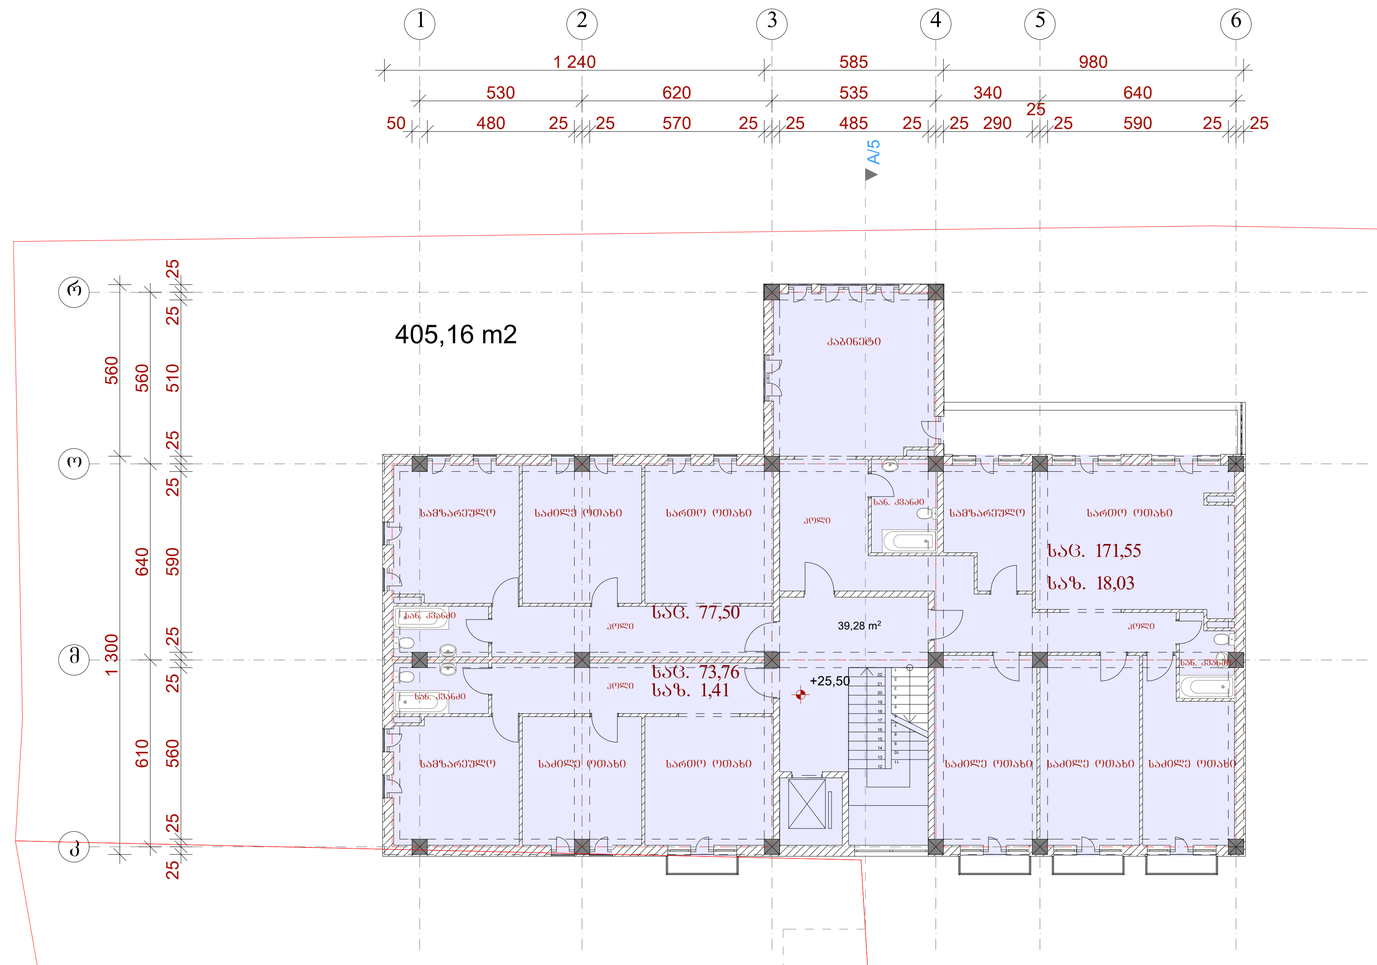

ექსპლიკაცია

დასახელება	ფართი (კვ.მ.)
საცხოვრებელი ფართობი	322,81
საზაფხულო ფართობი	19,44
სადარბაზოს ფართობი	39,28

სზ 5



პირობითი აღნიშვნები

დერძის ხაზი

წითელი ხაზი

შენშვნები

შპს "ლ.ლ. და კომპანია"

დამკვეთი: შპს"GDG"

ობიექტი: მრავალბინიანი საცხოვრებელი კომპლექსი "GDG ჰაუს"

მისამართი: ქ.ობილისი, ინგოროყვას ქ. #9, 9 აპრილის ქ. #3

არქიტექტურული ნაწილი

ა ბლოკი. საცხოვრებელი სართულის გეგმა +25.50 ნიშნულზე

მასშტაბი: 1:100 თარიღი: 13.03.2014

დირექტორი: მ. ლოსაბერიძე

პროექტის ავტორი: დ. ლოსაბერიძე

ფურცელი: 18 ფურცლები: 90

ა ბლოკი

საცხოვრებელი სართულის გეგმა +28.80 ნიშნულზე 1:100 მ.

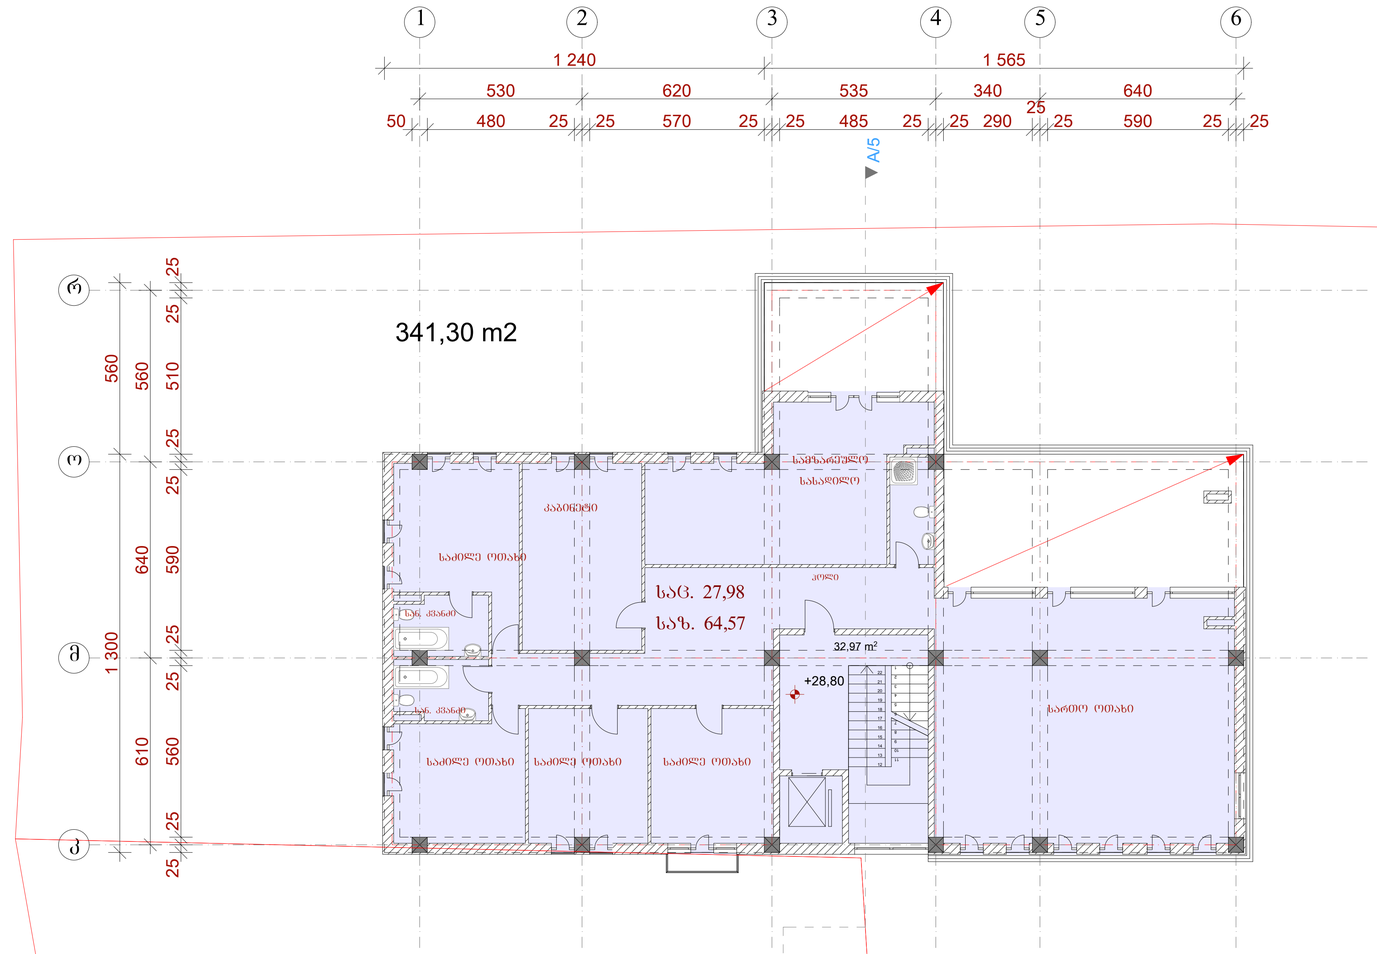

ექსპლიკაცია

დასახელება	ფართი (კვ.მ.)
საცხოვრებელი ფართობი	270,98
საზაფხულო ფართობი	64,57
სადარბაზოს ფართობი	32,97

სზ 5



პირობითი აღნიშვნები

დერძის ხაზი

წითელი ხაზი

შენშვნები

პროექტში ცვლილებები შეთანხმებული უნდა იქნეს ავტორებთან და შესაბამის საქალაქო სამსახურებთან

შპს "ლ.ლ. და კომპანია"

დამკვეთი:	შპს"GDG"
ობიექტი:	მრავალბინიანი საცხოვრებელი კომპლექსი "GDG ჰაუს"
მისამართი:	ქ.ობილისი, ინგოროყვას ქ. #9, 9 აპრილის ქ. #3
არქიტექტურული ნაწილი	
ა ბლოკი. საცხოვრებელი სართულის გეგმა +28.80 ნიშნულზე	
მასშტაბი: 1:200	თარიღი: 13.03.2014
დირექტორი:	მ. ლოსაბერიძე
პროექტის ავტორი:	დ. ლოსაბერიძე
ფურცელი: 18	ფურცლები: 90

ა ბლოკი

საცხოვრებელი სართულის გეგმა +32.10 ნიშნულზე 1:100 მ.

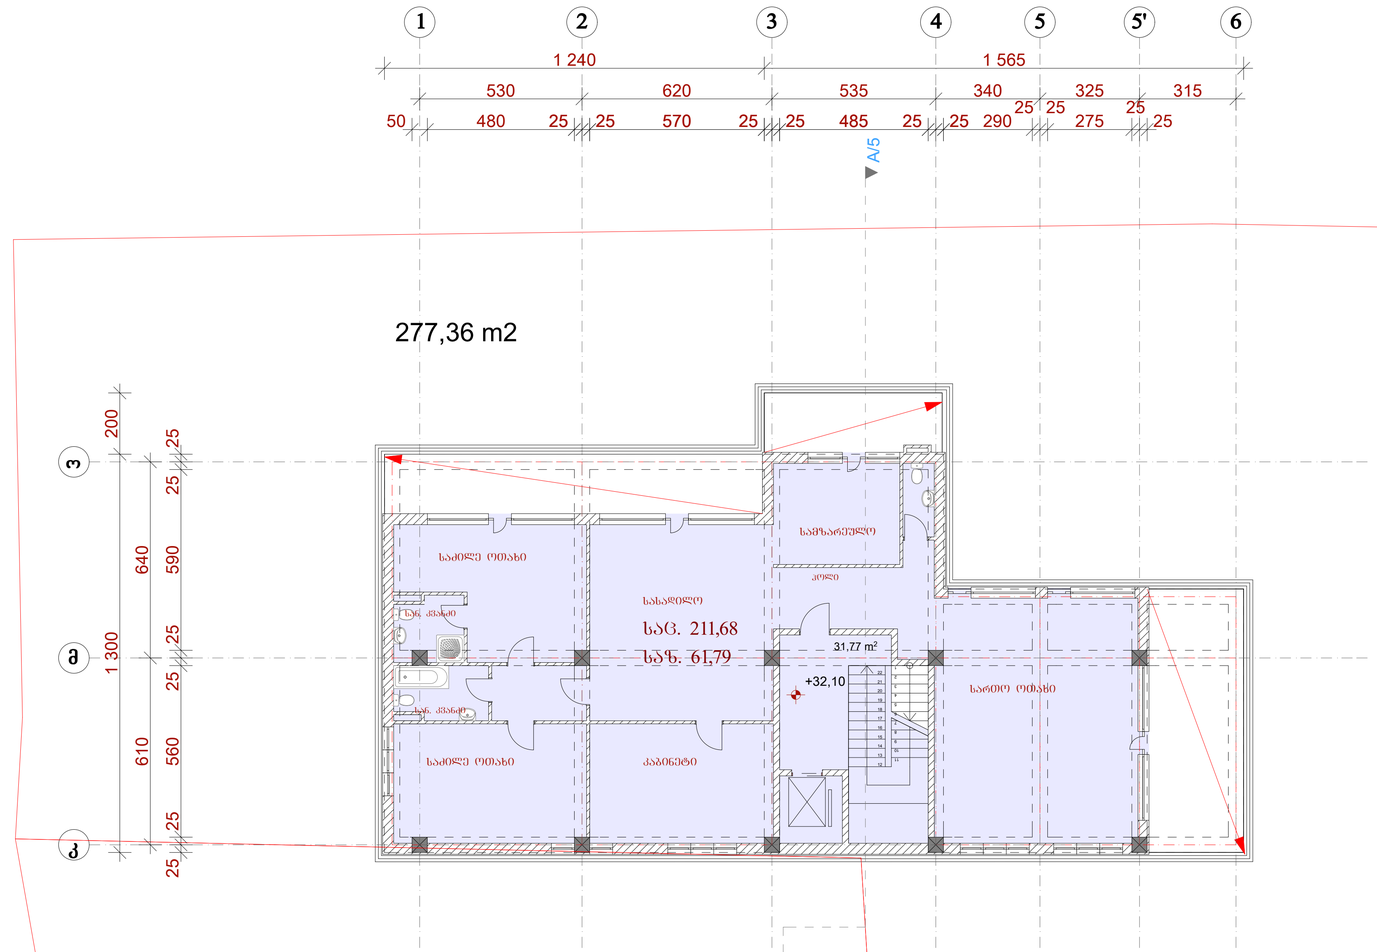

ექსპლიკაცია

დასახელება	ფართი (კვ.მ.)
საცხოვრებელი ფართობი	211,68
საზაფხულო ფართობი	61,79
სადარბაზოს ფართობი	31,77

სზ 5



პირობითი აღნიშვნები

ღერძის ხაზი

წითელი ხაზი

შენშვნები

პროექტში ცვლილებები შეთანხმებული უნდა იქნეს ავტორებთან და შესაბამის საქალაქო სამსახურებთან

შპს "ლ.ლ. და კომპანია"

დამკვეთი: შპს"GDG"

ობიექტი: მრავალბინიანი საცხოვრებელი კომპლექსი "GDG ჰაუს"

მისამართი: ქ.თბილისი, ანგროვჯას ქ. #9, 9 აპრილის ქ. #3

არქიტექტურული ნაწილი

ა ბლოკი. საცხოვრებელი სართულის გეგმა +32.10 ნიშნულზე

მასშტაბი: 1:100 თარიღი: 13.03.2014

დირექტორი: მ. ლოსაბერიძე

პროექტის ავტორი: დ. ლოსაბერიძე

ფურცელი: 18 ფურცლები: 90

ა ბლოკი

გადახურვის გეგმა +35.40 ნიშნულზე 1:100 მ.

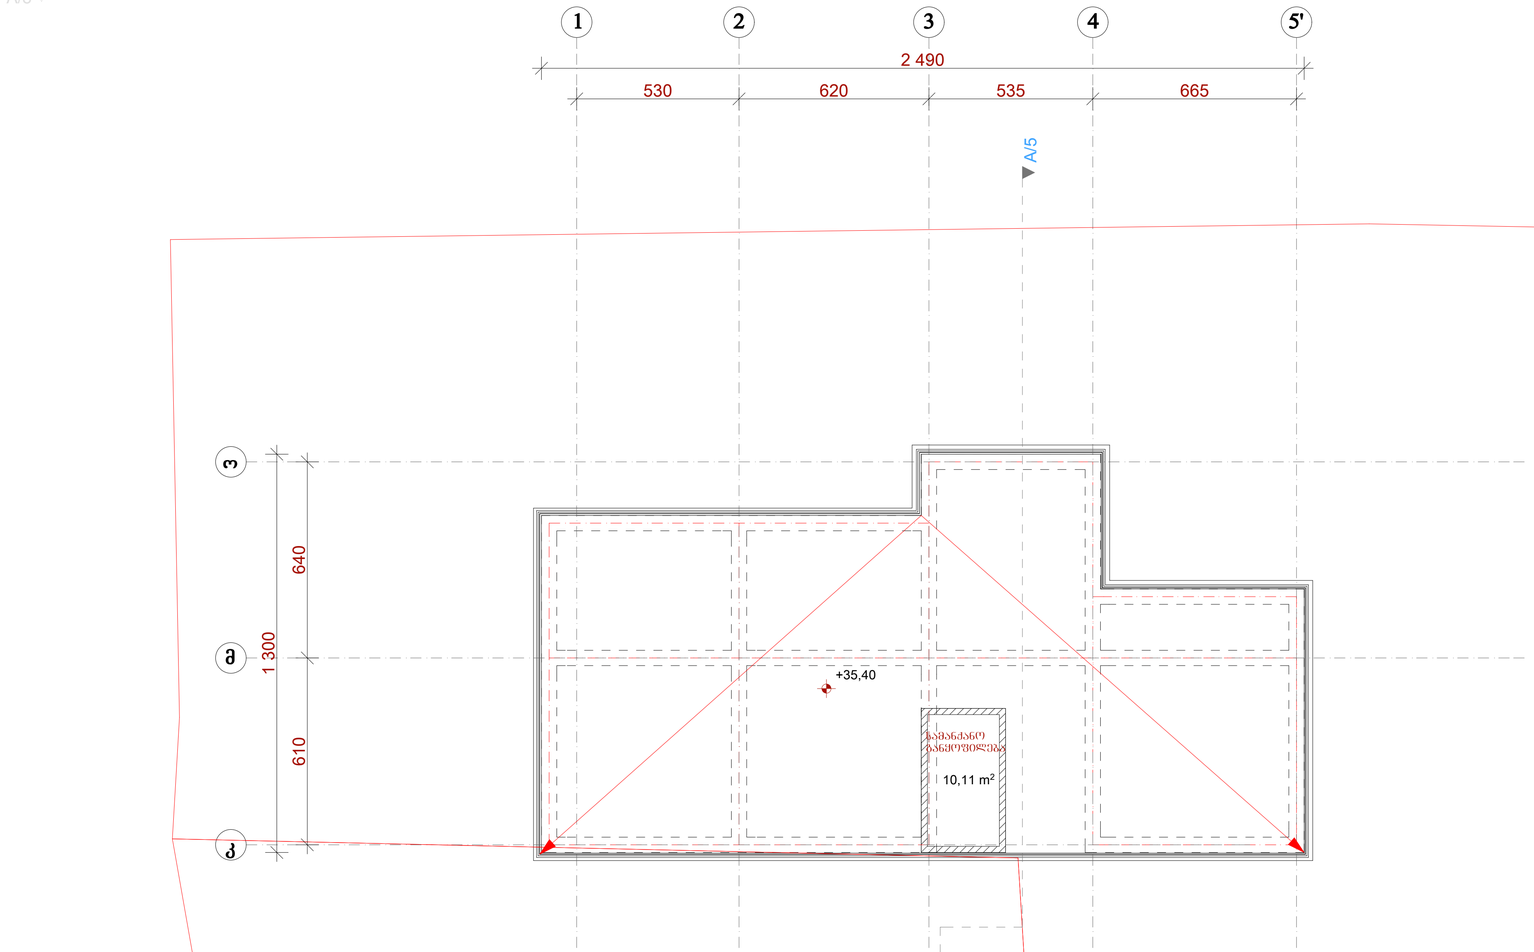

ექსპლიკაცია

დასახელება	ფართი (კვ.მ.)
სამანქანე განყოფილება	10,11



პირობითი აღნიშვნები

ღერძის ხაზი

წითელი ხაზი

შენშვნები

პროექტში ცვლილებები შეთანხმებული უნდა იქნეს ავტორებთან და შესაბამის საქალაქო სამსახურბთან

შპს "ლ.ლ. და კომპანია"

დამკვეთი: შპს"GDG"

ობიექტი: მრავალბინიანი საცხოვრებელი კომპლექსი "GDG ჰაუს"

მისამართი: ქ.ობილისი, ანგოროვას ქ. #9, 9 აპრილის ქ. #3

არქიტექტურული ნაწილი

ა ბლოკი. გადახურვის გეგმა +35.40 ნიშნულზე

მასშტაბი: 1:100 თარიღი: 13.03.2014

დირექტორი: მ. ლოსაბერიძე

პროექტის ავტორი: დ. ლოსაბერიძე

ფურცელი: 18 ფურცლები: 90

ექსპლიკაცია

დასახელება	ფართი (კვ.მ.)
ავტოსადგომი	610,06
სასტუმროს დამხმარე სათავსო	164,64

ბ ბლოკი
ავტოსადგომი -9.00 ნიშნულზე მ. 1:100

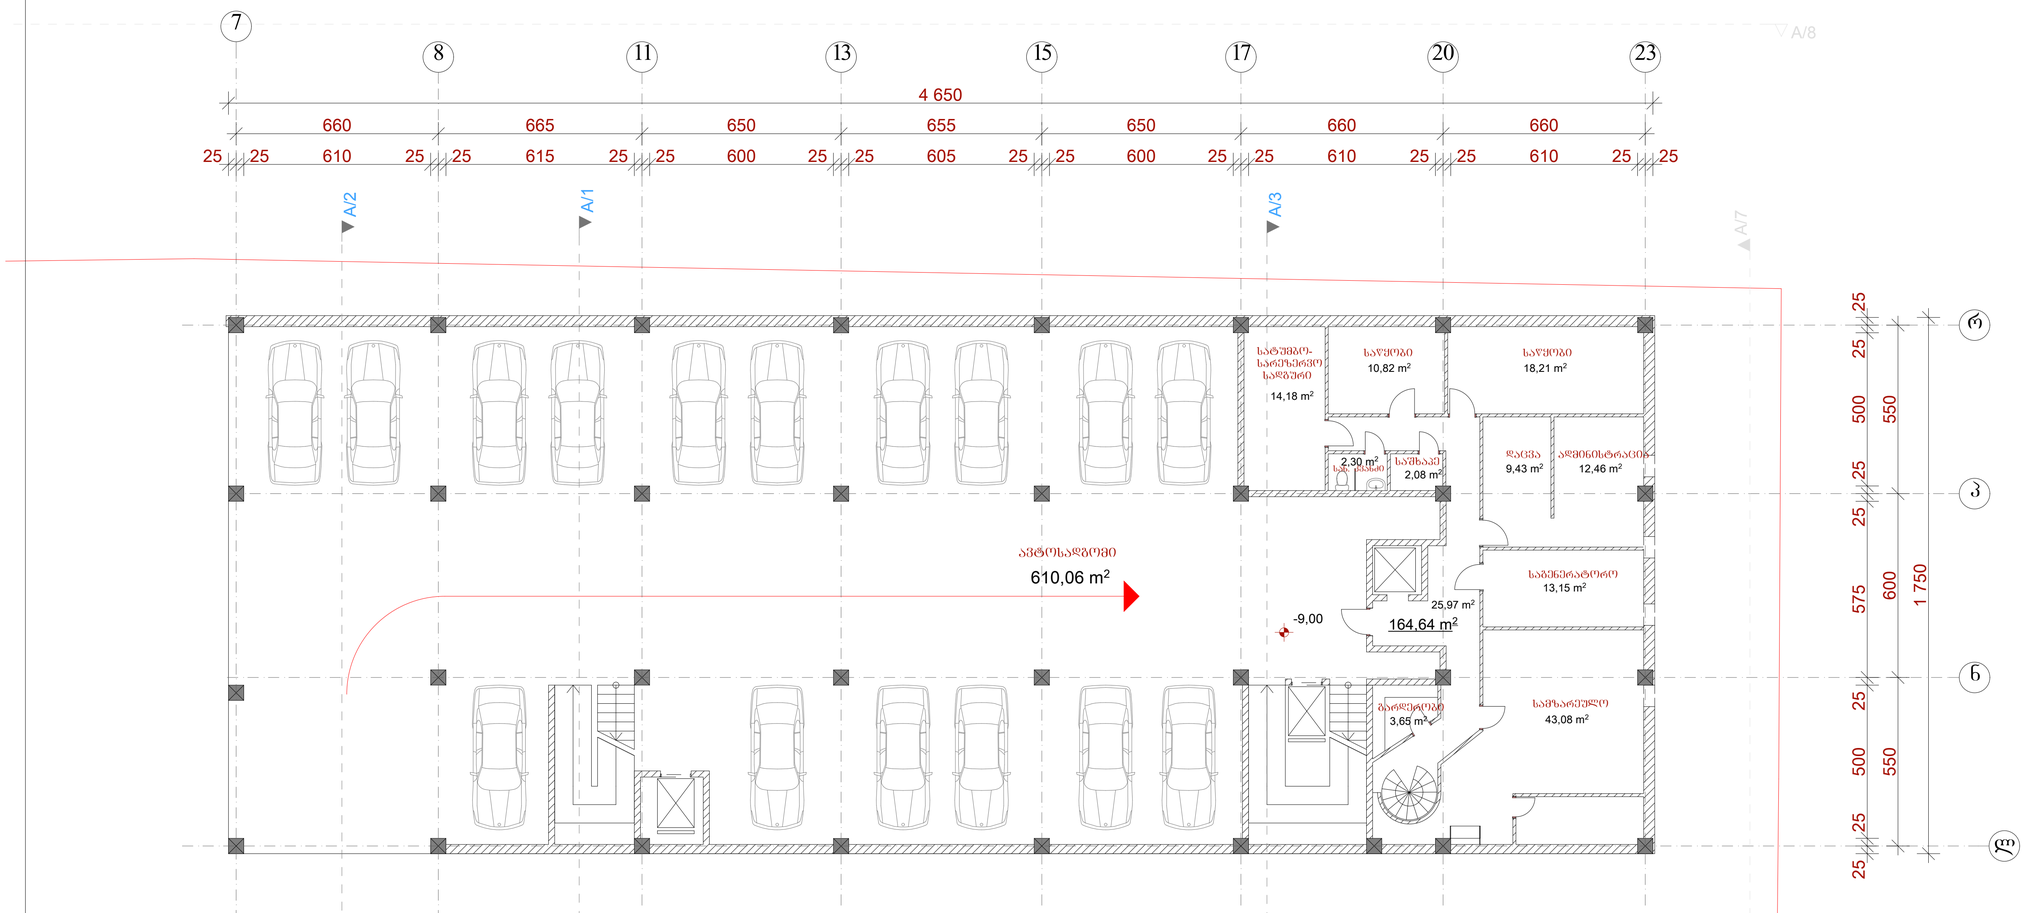



პირობითი აღნიშვნები

ღერძის ხაზი

წითელი ხაზი

შენშვნები

პროექტში ცვლილებები შეთანხმებული უნდა იქნეს ავტორებთან და შესაბამის საქალაქო სამსახურებთან

შპს "ლ.ლ. და კომპანია"

დამკვეთი:	შპს"GDG"
ობიექტი:	მრავალბინიანი საცხოვრებელი კომპლექსი "GDG ჰაუს"
მისამართი:	ქ.თბილისი, ინგოროყვას ქ. #9, 9 აპრილის ქ. #3
არქიტექტურული ნაწილი	
ბ ბლოკი. საცხოვრებელი სართულის გეგმა -5.70 ნიშნულზე	
მასშტაბი: 1:100	თარიღი: 13.03.2014
დირექტორი:	მ. ლოსაბერიძე
პროექტის ავტორი:	დ. ლოსაბერიძე
ფურცელი: 20	ფურცლები: 90

ბ ბლოკი
კომერციული სართული -5.70 ნიშნულზე მ. 1:100

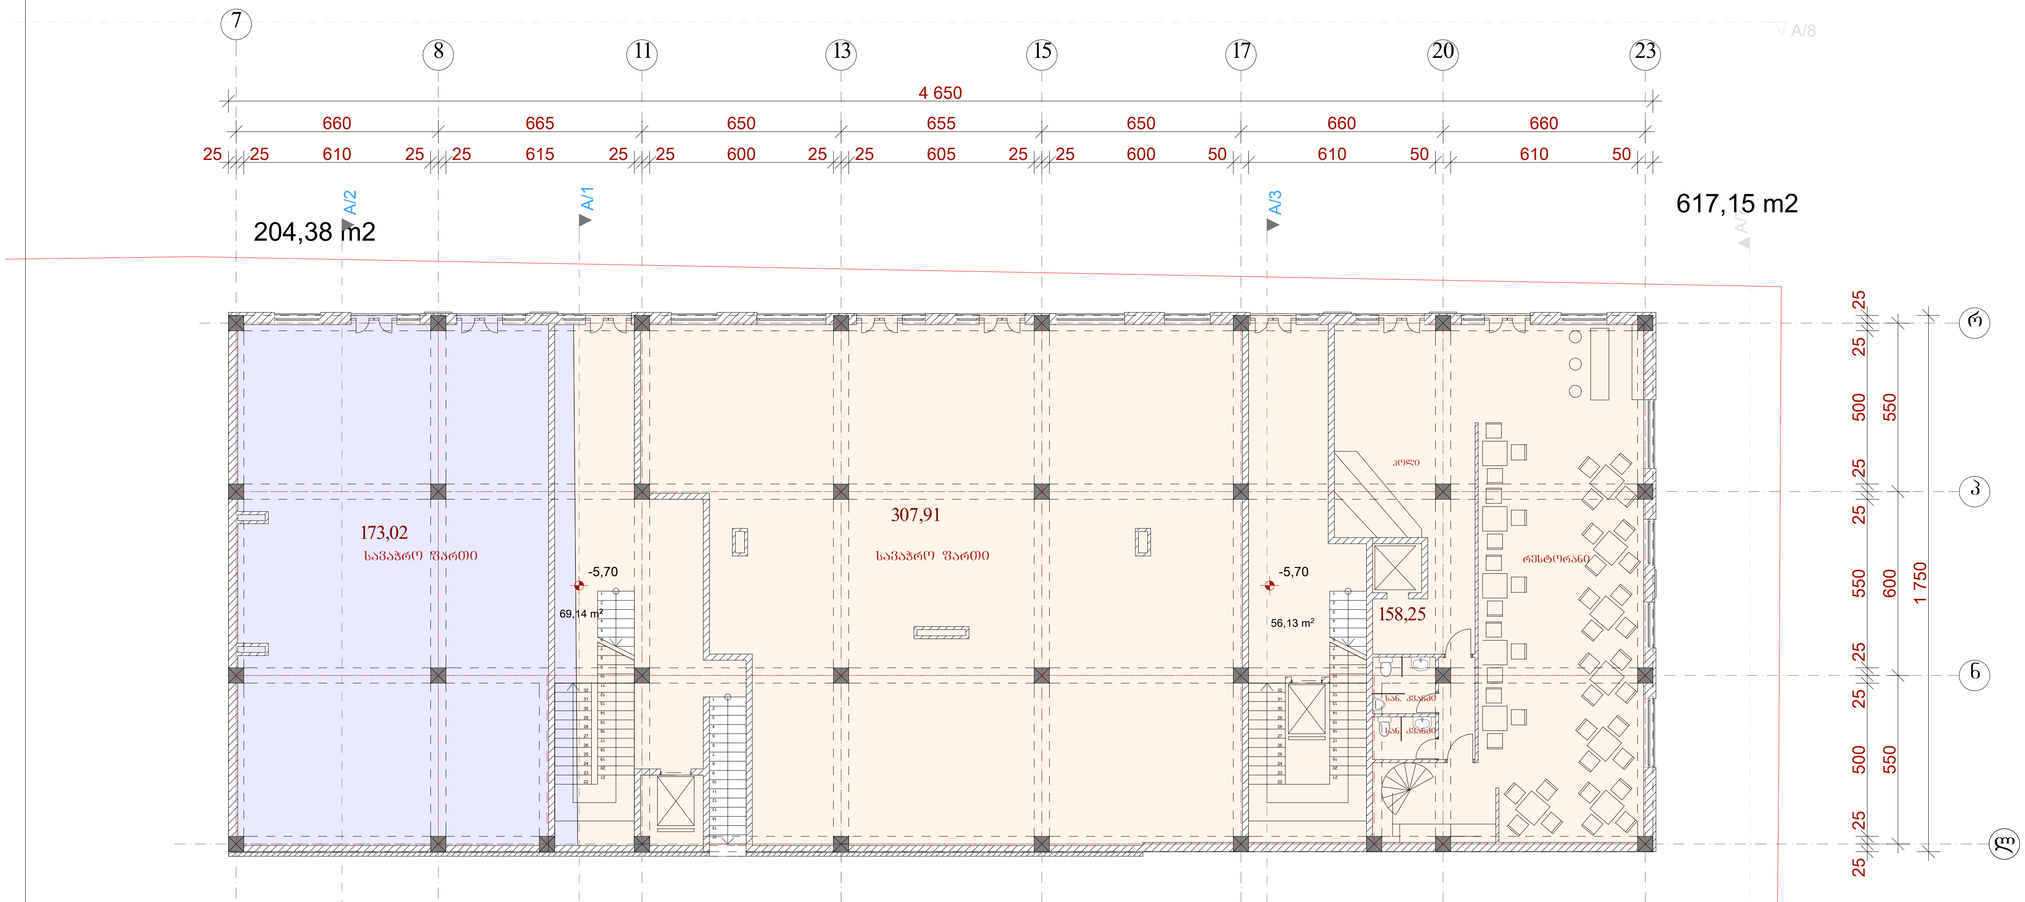

ექსპლიკაცია

დასახელება	ფართი (კვ.მ.)
კომერციული ფართობი	480,93
სასტუმროს ჰოლი და რესტორანი	158,25
სადარბაზოს ფართობი	125,27

სსზ 2

სზ 5



პირობითი აღნიშვნები

ღერძის ხაზი

წითელი ხაზი

შენშვნები

პროექტში ცვლილებები შეთანხმებული უნდა იქნეს ავტორებთან და შესაბამის საქალაქო სამსახურებთან

შპს "ლ.ლ. და კომპანია"

დამკვეთი: შპს"GDG"

ობიექტი: მრავალბინიანი საცხოვრებელი კომპლექსი "GDG ჰაუს"

მისამართი: ქ.თბილისი, ინგოროყვას ქ. #9, 9 აპრილის ქ. #3

არქიტექტურული ნაწილი

ბ ბლოკი. საცხოვრებელი სართულის გეგმა -5.70 ნიშნულზე

მასშტაბი: 1:100 თარიღი: 13.03.2014

დირექტორი: მ. ლოსაბერიძე

პროექტის ავტორი: დ. ლოსაბერიძე

ფურცელი: 20 ფურცლები: 90

ბ ბლოკი
საცხოვრებელი სართული -0.90 ნიშნულზე მ. 1:100

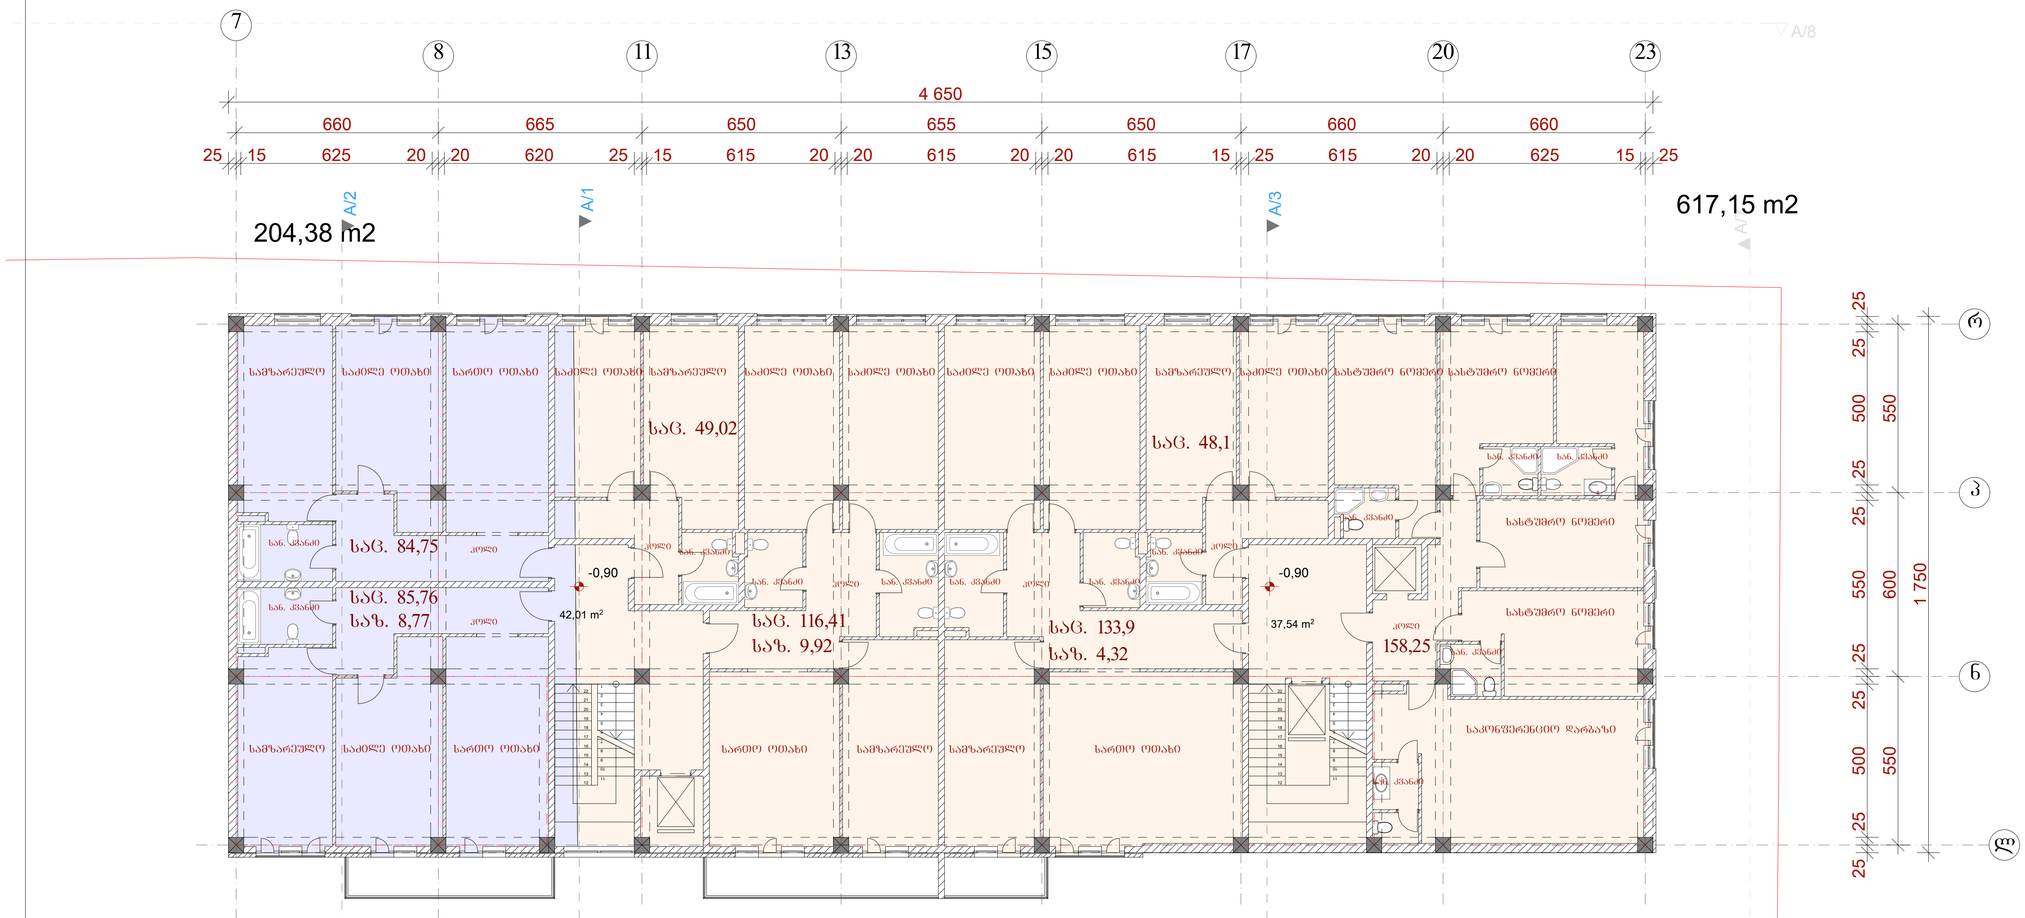

ექსპლიკაცია

დასახელება	ფართი (კვ.მ.)
საცხოვრებელი ფართობი	517,94
სასტუმროს ფართობი	158,25
საზაფხულო ფართობი	23,01
სადარბაზოს ფართობი	79,55

სსზ 2

სზ 5



პირობითი აღნიშვნები

ღერძის ხაზი

წითელი ხაზი

შენიშვნები

პროექტში ცვლილებები შეთანხმებული უნდა იქნეს ავტორებთან და შესაბამის საქალაქო სამსახურებთან

შპს "ლ.ლ. და კომპანია"

დამკვეთი: შპს"GDG"

ობიექტი: მრავალბინიანი საცხოვრებელი კომპლექსი "GDG ჰაუს"

მისამართი: ქ.თბილისი, ინგოროყვას ქ. #9, 9 აპრილის ქ. #3

არქიტექტურული ნაწილი

ბ ბლოკი. საოფისე სართულის გეგმა -0.90 ნიშნულზე

მასშტაბი: 1:100 თარიღი: 13.03.2014

დირექტორი: მ. ლოსაბერიძე

პროექტის ავტორი: დ. ლოსაბერიძე

ფურცელი: 21 ფურცლები: 90

ბ ბლოკი
საცხოვრებელი სართული +2.40 ნიშნულზე მ. 1:100

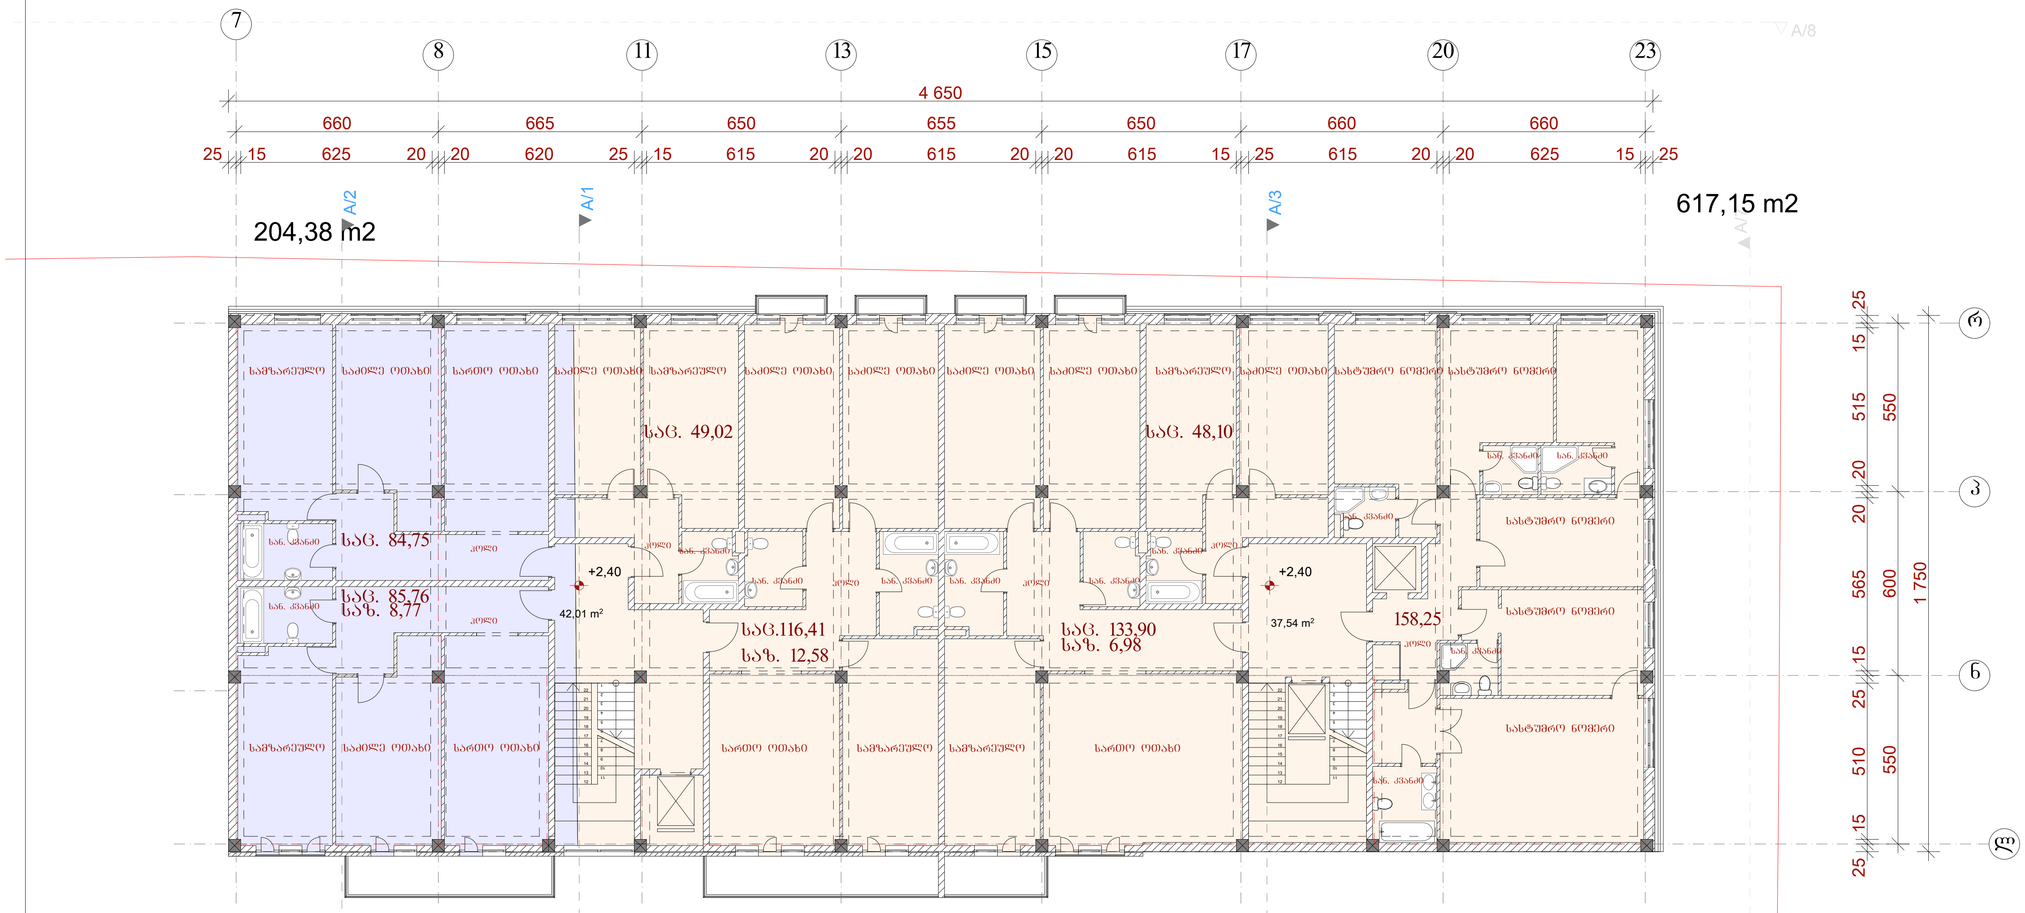
7
8
11
13
15
17
20
23
4 650
660
665
650
655
650
660
660
25 15 625 20 20 620 25 15 615 20 20 615 20 20 615 15 25 615 20 20 625 15 25
A/2
A/1
A/3
A/8
204,38 m2
617,15 m2
საშხარეულო
საძილე ოთახი
სართო ოთახი
სააბაზანო
სააბაზანო
საშხარეულო
საძილე ოთახი
საძილე ოთახი
საძილე ოთახი
საძილე ოთახი
საშხარეულო
საძილე ოთახი
სასტუმრო ნომერი
სასტუმრო ნომერი
სააბაზანო
სააბაზანო
სააბაზანო

ბ ბლოკი
საცხოვრებელი სართული +5.40 ნიშნულზე მ. 1:100

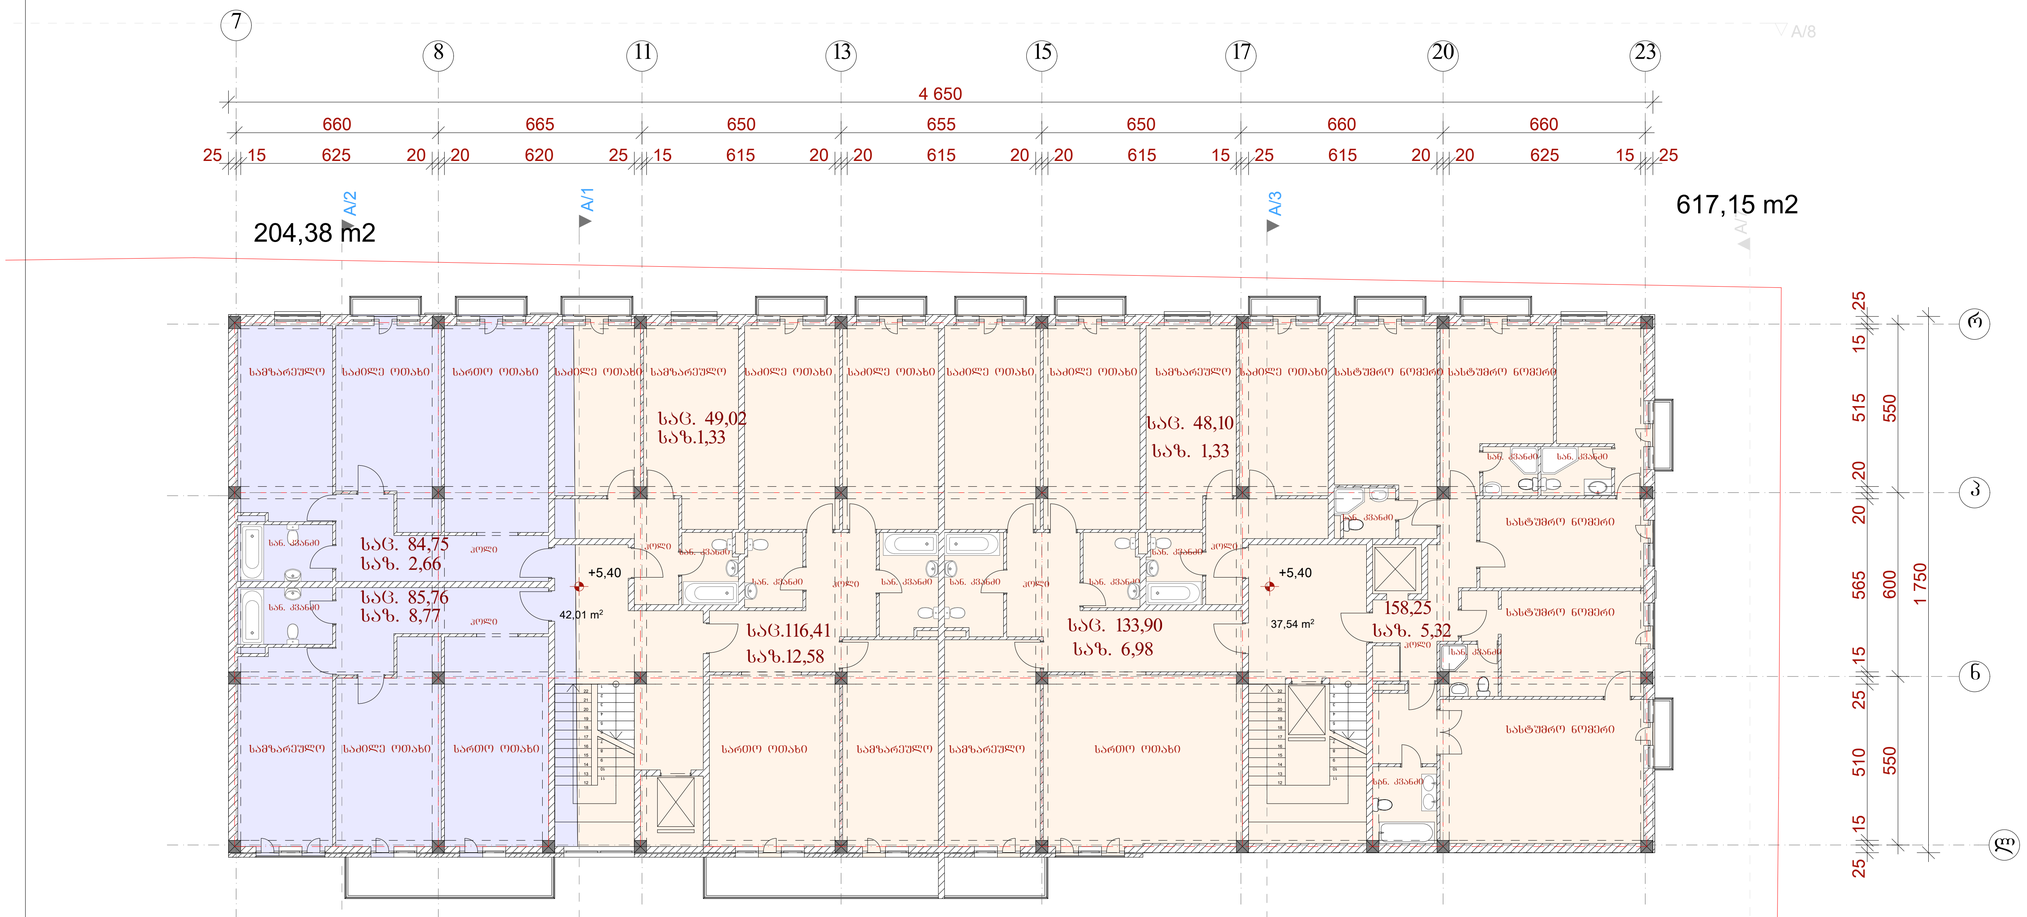

ექსპლიკაცია

დასახელება	ფართი (კვ.მ.)
საცხოვრებელი ფართობი	517,94
სასტუმროს ფართობი	158,25
საზაფხულო ფართობი	38,97
სადარბაზოს ფართობი	79,55

სსზ 2

სზ 5



პირობითი აღნიშვნები

ღერძის ხაზი

წითელი ხაზი

შენიშვნები

პროექტში ცვლილებები შეთანხმებული უნდა იქნეს ავტორებთან და შესაბამის საქალაქო სამსახურებთან

შპს "ლ.ლ. და კომპანია"

დამკვეთი: შპს"GDG"

ობიექტი: მრავალბინიანი საცხოვრებელი კომპლექსი "GDG ჰაუს"

მისამართი: ქ.თბილისი, ინგოროყვას ქ. #9, 9 აპრილის ქ. #3

არქიტექტურული ნაწილი

ბ ბლოკი. საცხოვრებელი სართულის გეგმა +5.70 ნიშნულზე

მასშტაბი: 1:100 თარიღი: 13.03.2014

დირექტორი: მ. ლოსაბერიძე

პროექტის ავტორი: დ. ლოსაბერიძე

ფურცელი: 23 ფურცლები: 90

ბ ბლოკი
საცხოვრებელი სართული +9.00 ნიშნულზე მ. 1:100

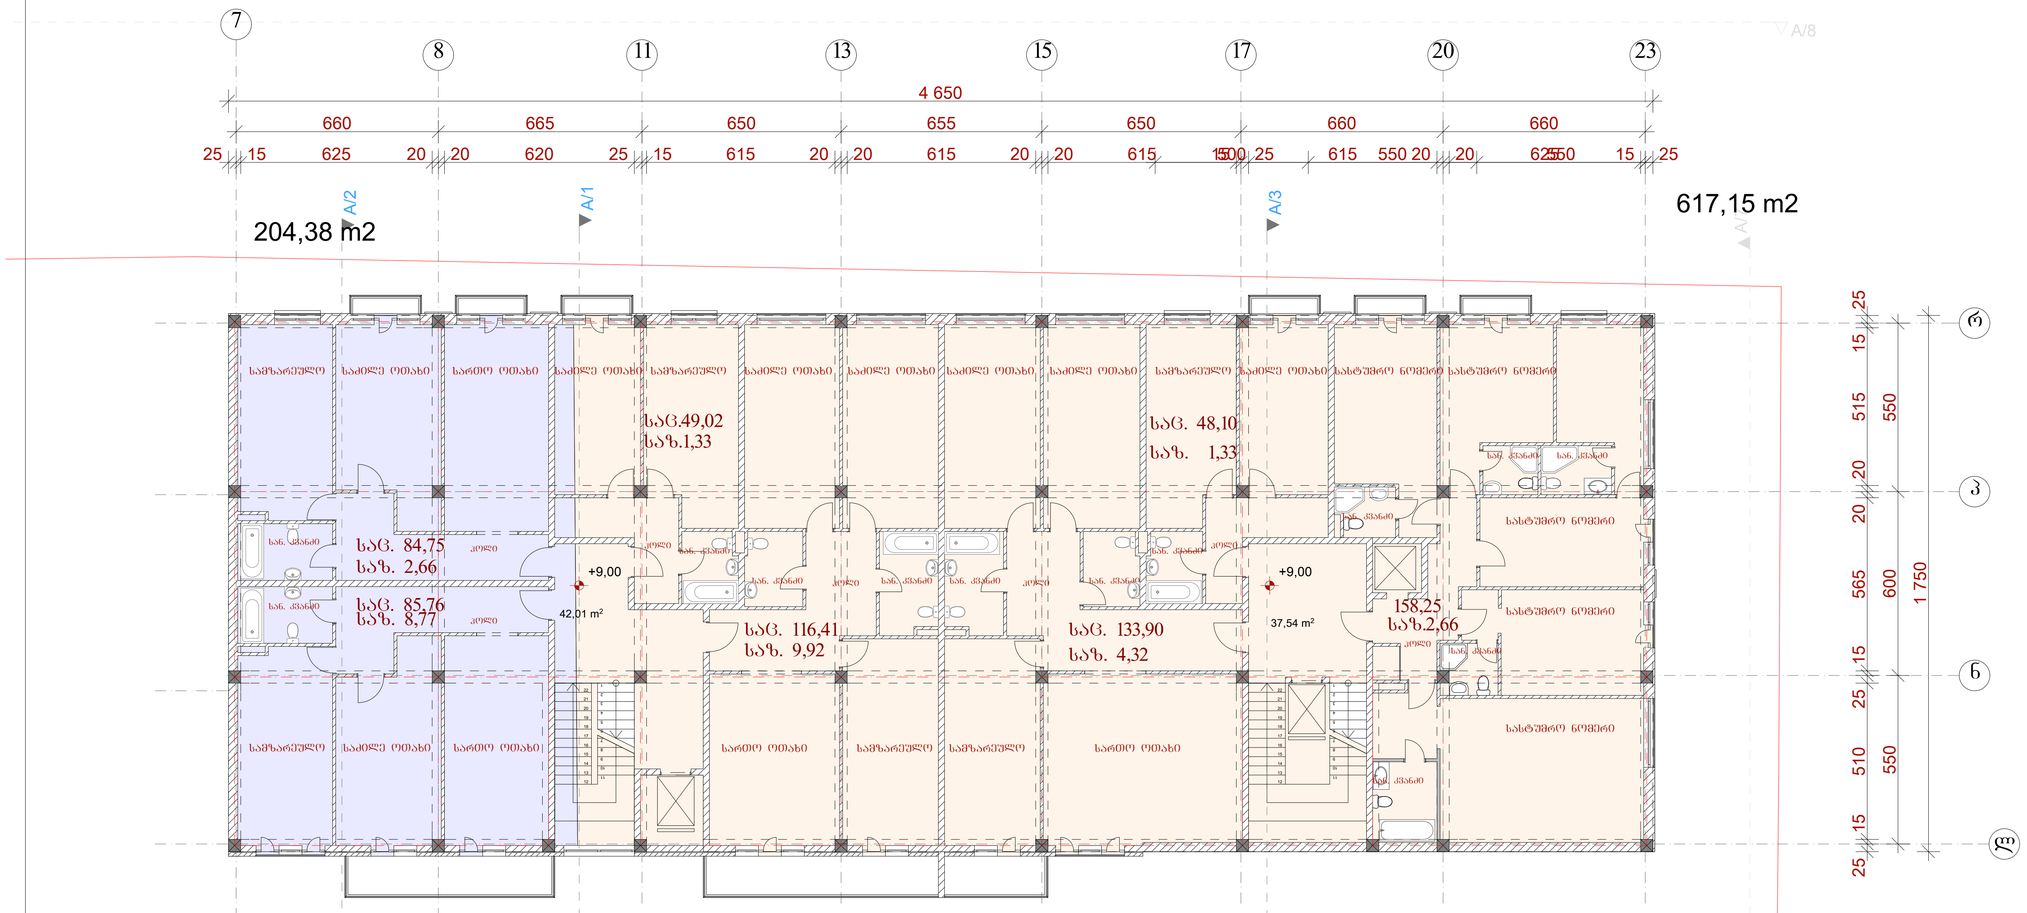

ექსპლიკაცია

დასახელება	ფართი (კვ.მ.)
საცხოვრებელი ფართობი	517,94
სასტუმროს ფართობი	158,25
საზაფხულო ფართობი	30,99
სადარბაზოს ფართობი	79,55

სსზ 2

სზ 5



პირობითი აღნიშვნები

ნიშნულის მაჩვენებელი
ღერძის ხაზი
ჭრილის ხაზი
წითელი ხაზი

შენშვნები

1. სართულის ფართი გარე კონტურზე აივნების და ტერასის გამოკლებით – 822.14 კვ.მ.
2. 600 კგ. ლიფტი

პროექტში ცვლილებები შეთანხმებული უნდა იქნეს ავტორებთან და შესაბამის საქალაქო სამსახურებთან

შპს "ლ.ლ. და კომპანია"
დაკვეთის №01.2010

დამკვეთი: შპს"GDG"

ობიექტი: მრავალბინიანი საცხოვრებელი კომპლექსი "GDG haus"

მისამართი: ქობულეთი, ინგოროყვას ქ. №9, 9 აპრილის ქ. №3

არქიტექტურული ნაწილი

ბ ბლოკი. საცხოვრებელი სართულის გეგმა +9.00 ნიშნულზე

მასშტაბი: 1:200 თარიღი: 23.06.2010

დირექტორი: მ. ლოსაბერიძე

პროექტის ავტორი: დ. ლოსაბერიძე

ფურცელი: 24 ფურცლები: 90

ბ ბლოკი
საცხოვრებელი სართული +12.30 ნიშნულზე მ. 1:100

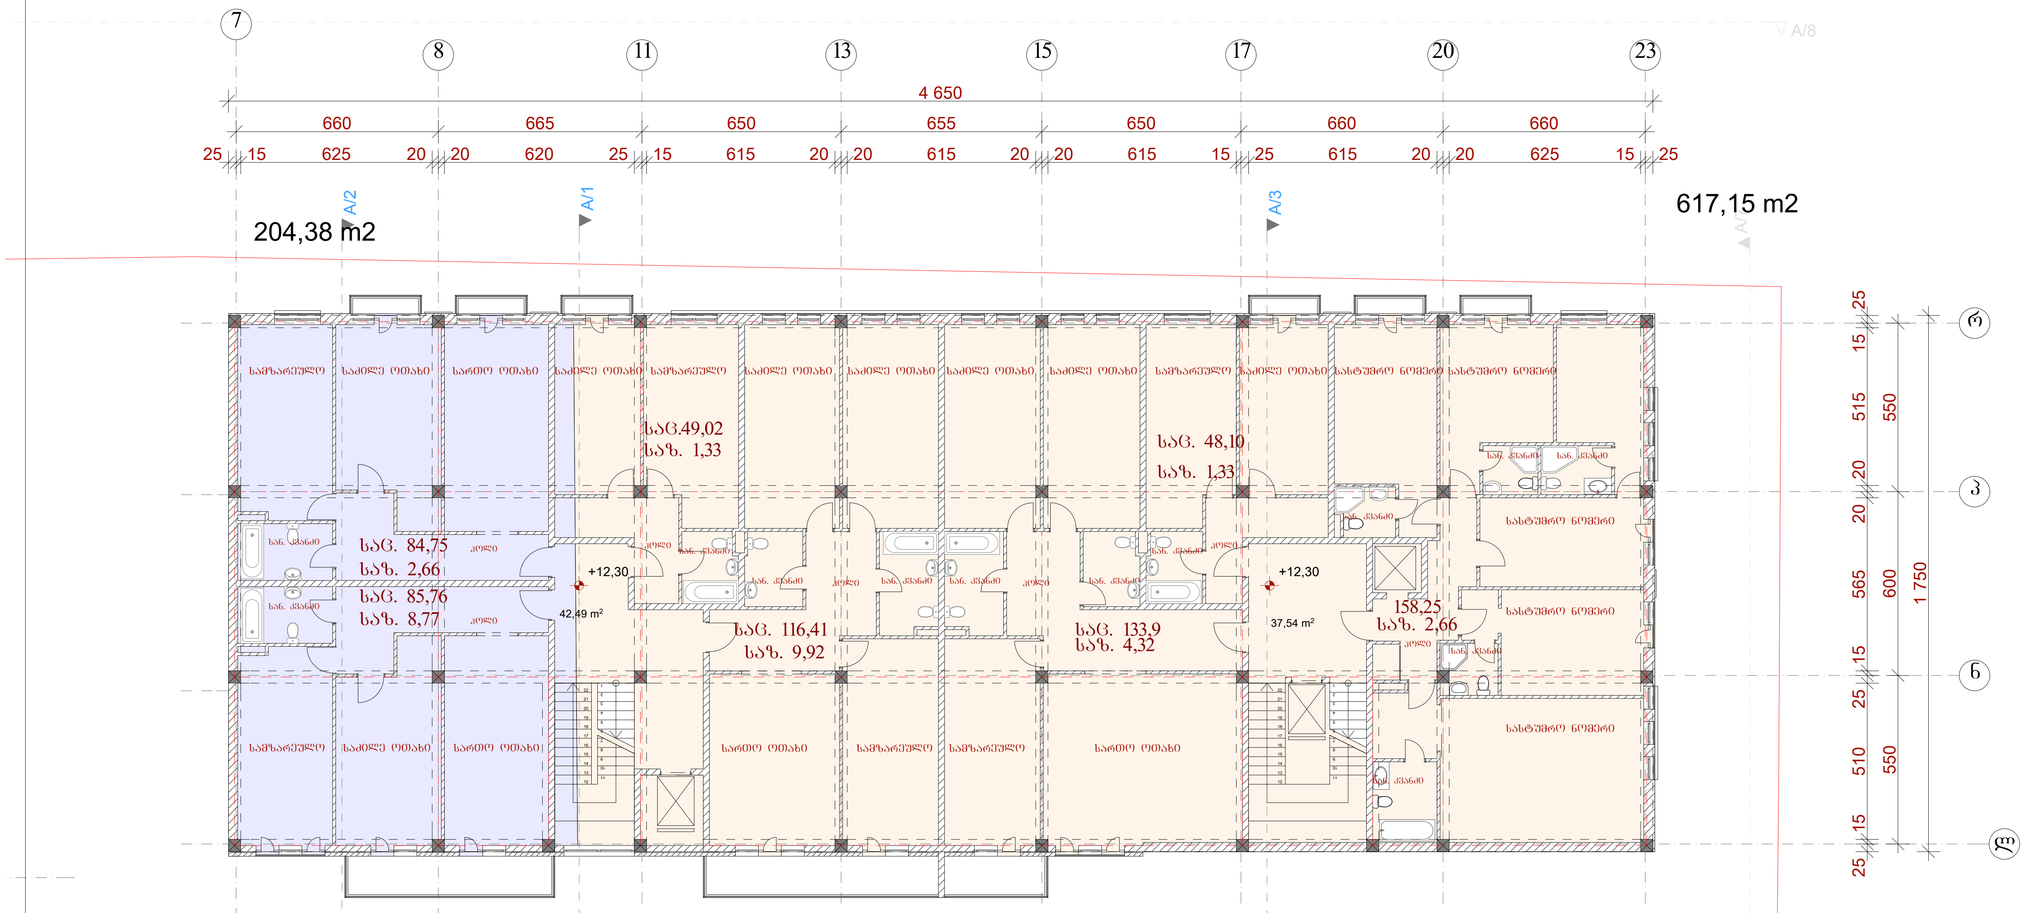

ექსპლიკაცია

დასახელება	ფართი (კვ.მ.)
საცხოვრებელი ფართობი	517,94
სასტუმროს ფართობი	158,25
საზაფხულო ფართობი	30,99
სადარბაზოს ფართობი	80,03

სსზ 2

სზ 5



პირობითი აღნიშვნები

ღერძის ხაზი

წითელი ხაზი

შენიშვნები

პროექტში ცვლილებები შეთანხმებული უნდა იქნეს ავტორებთან და შესაბამის საქალაქო სამსახურებთან

შპს "ლ.ლ. და კომპანია"

დამკვეთი: შპს"GDG"

ობიექტი: მრავალბინიანი საცხოვრებელი კომპლექსი "GDG ჰაუს"

მისამართი: ქ.ბათუმი, ინგოროყვას ქ. #9, 9 აპრილის ქ. #3

არქიტექტურული ნაწილი

ბ ბლოკი. საცხოვრებელი სართულის გეგმა +12.30 ნიშნულზე

მასშტაბი: 1:100 თარიღი: 13.03.2014

დირექტორი: მ. ლოსაბერიძე

პროექტის ავტორი: დ. ლოსაბერიძე

ფურცელი: 25 ფურცლები: 90

ბ ბლოკი
საცხოვრებელი სართული +15.60 ნიშნულზე მ. 1:100

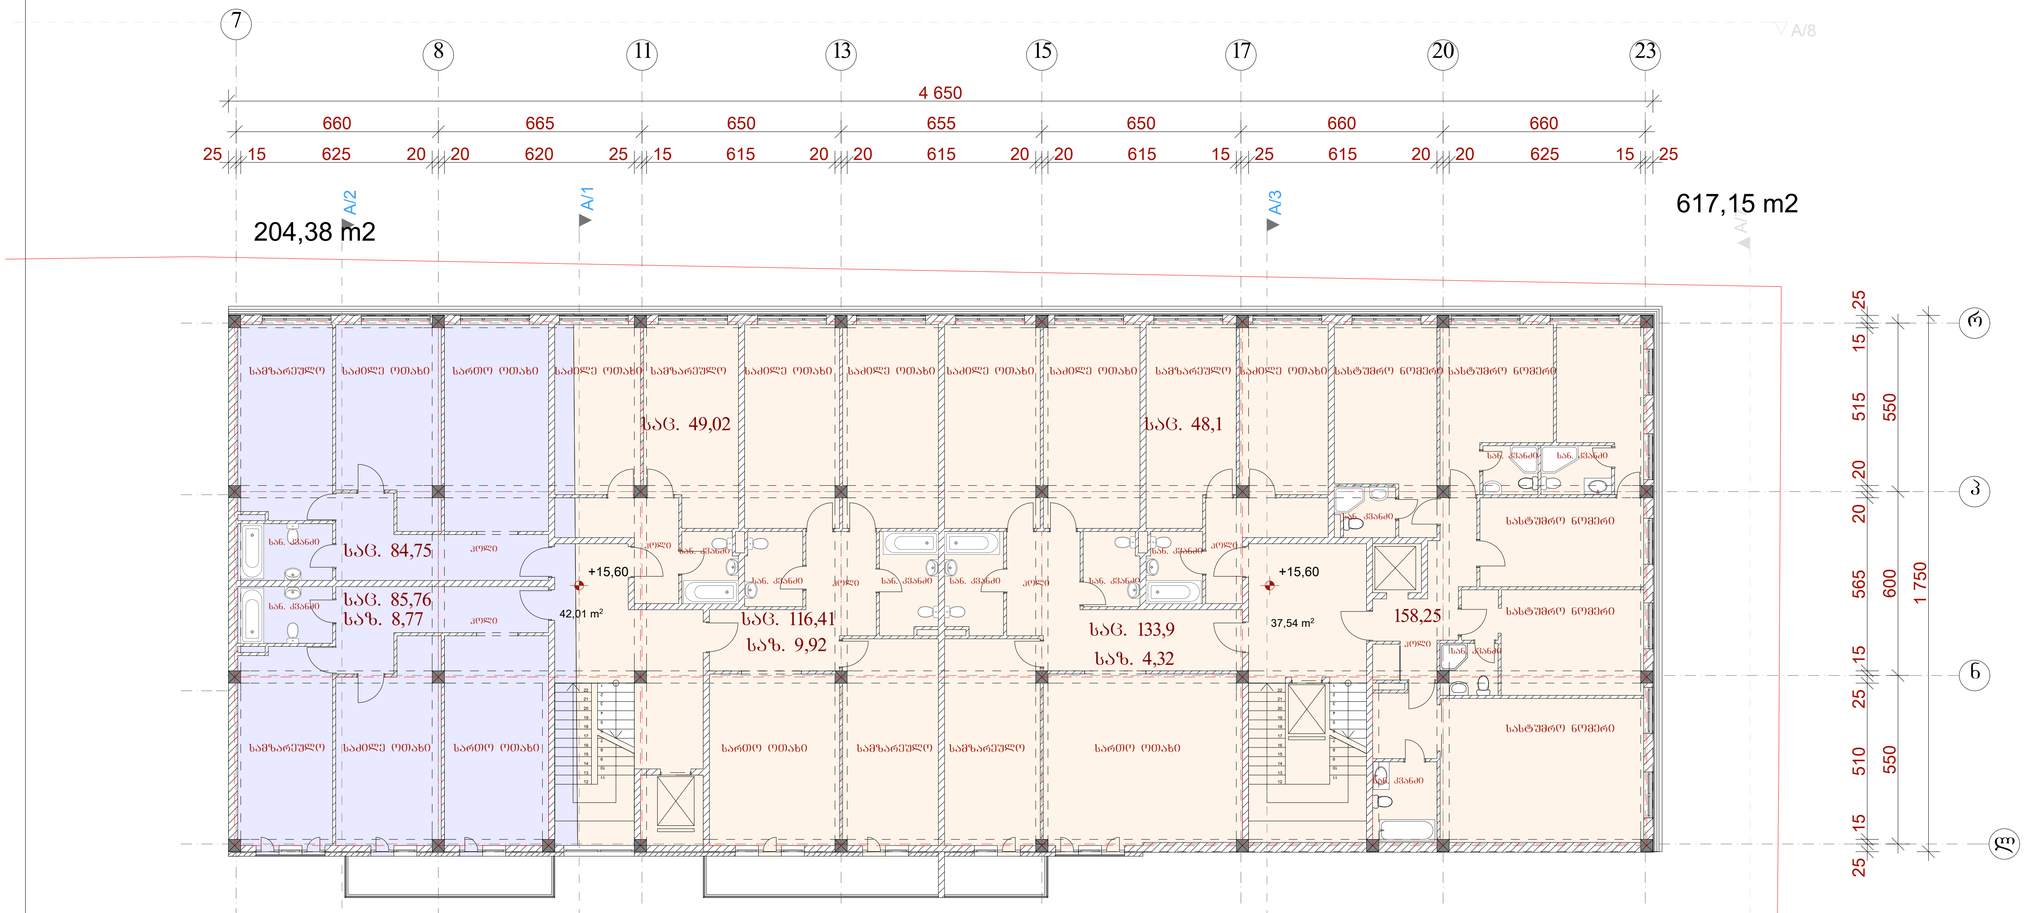

ექსპლიკაცია

დასახელება	ფართი (კვ.მ.)
საცხოვრებელი ფართობი	517,94
სასტუმროს ფართობი	158,25
საზაფხულო ფართობი	23,01
სადარბაზოს ფართობი	79,55

სსზ 2

სზ 5



პირობითი აღნიშვნები

ღერძის ხაზი

წითელი ხაზი

შენშვნები

პროექტში ცვლილებები შეთანხმებული უნდა იქნეს ავტორებთან და შესაბამის საქალაქო სამსახურებთან

შპს "ლ.ლ. და კომპანია"

დამკვეთი: შპს"GDG"

ობიექტი: მრავალბინიანი საცხოვრებელი კომპლექსი "GDG პაუს"

მისამართი: ქ.თბილისი, ინგოროყვას ქ. #9, 9 აპრილის ქ. #3

არქიტექტურული ნაწილი

ბ ბლოკი. საცხოვრებელი სართულის გეგმა +15.60 ნიშნულზე

მასშტაბი: 1:100 თარიღი: 13.03.2014

დირექტორი: მ. ლოსაბერიძე

პროექტის ავტორი: დ. ლოსაბერიძე

ფურცელი: 26 ფურცლები: 90

ბ ბლოკი
საცხოვრებელი სართული +18.90 ნიშნულზე მ. 1:100

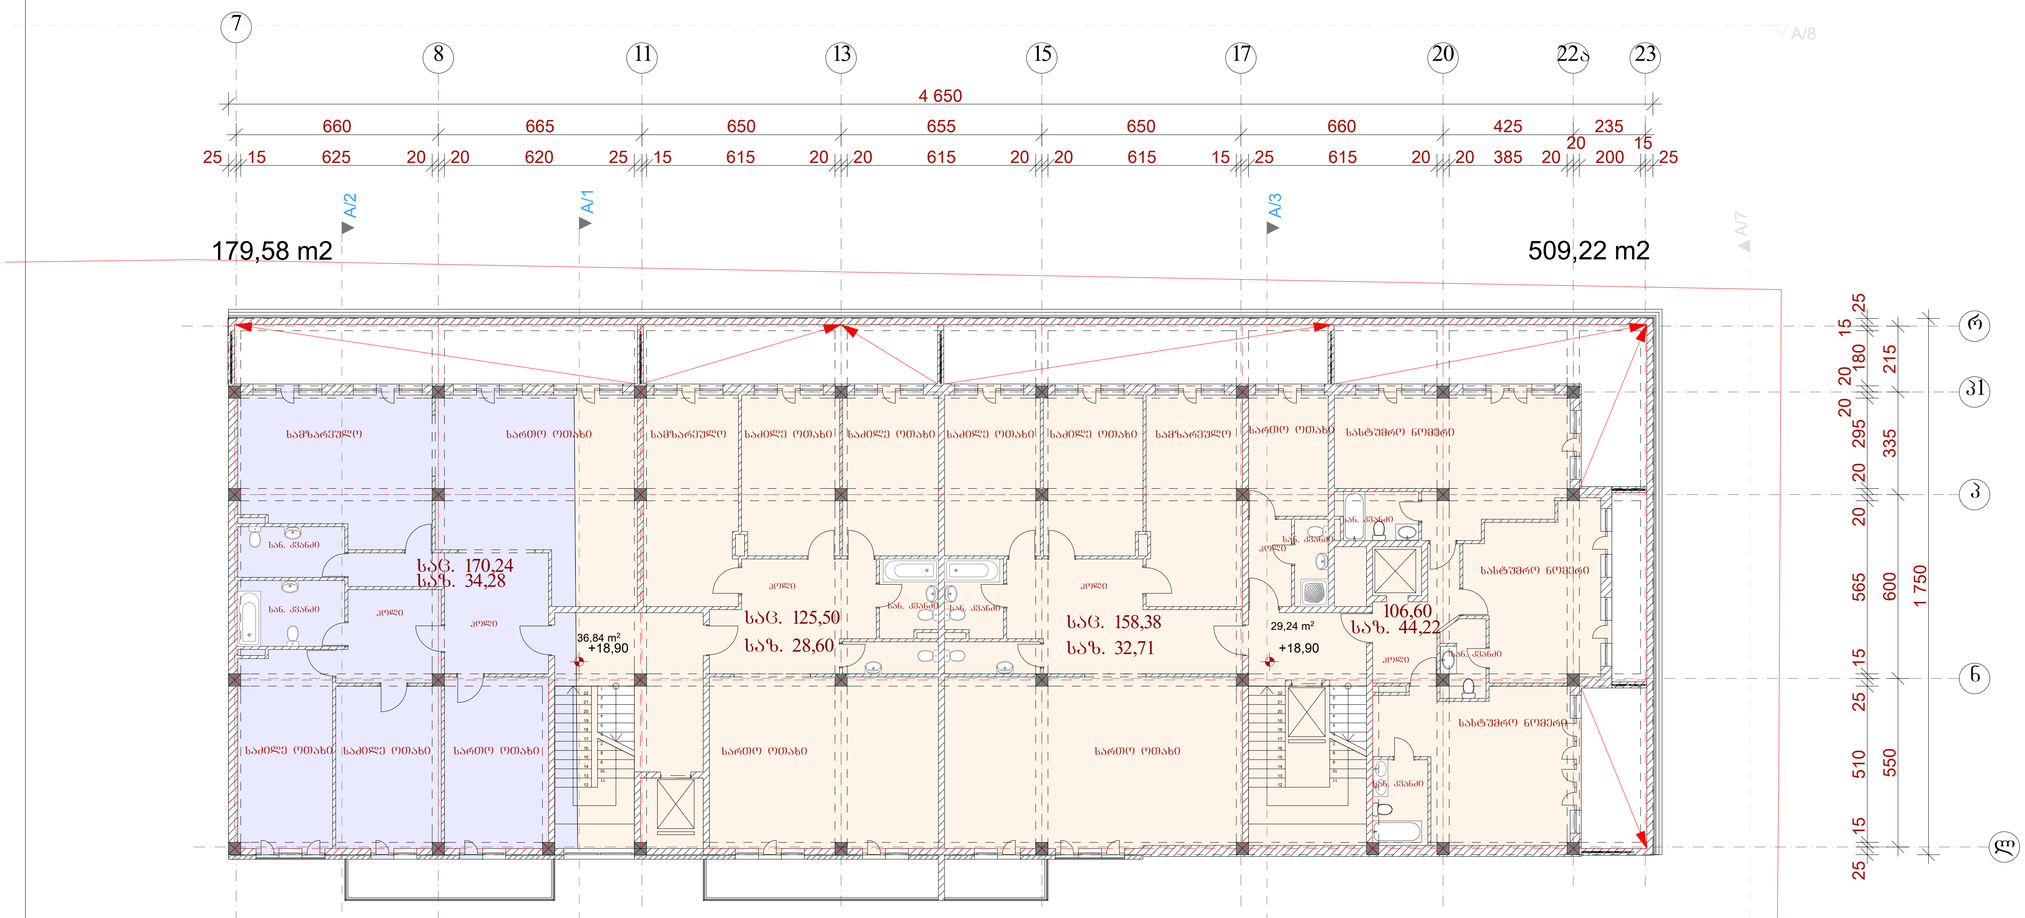

ექსპლიკაცია

დასახელება	ფართი (კვ.მ.)
საცხოვრებელი ფართობი	454,12
სასტუმროს ფართობი	106,6
საზაფხულო ფართობი	139,81
სადარბაზოს ფართობი	66,08

სსზ 2

სზ 5



პირობითი აღნიშვნები

ღერძის ხაზი

წითელი ხაზი

შენიშვნები

პროექტში ცვლილებები შეთანხმებული უნდა იქნეს ავტორებთან და შესაბამის საქალაქო სამსახურებთან

შპს "ლ.ლ. და კომპანია"

დამკვეთი: შპს"GDG"

ობიექტი: მრავალბინიანი საცხოვრებელი კომპლექსი "GDG ჰაუს"

მისამართი: ქ.ბათუმი, ინგოროყვას ქ. #9, 9 აპრილის ქ. #3

არქიტექტურული ნაწილი

ბ ბლოკი. საცხოვრებელი სართულის გეგმა +18.90 ნიშნულზე

მასშტაბი: 1:100 თარიღი: 13.03.2014

დირექტორი: მ. ლოსაბერიძე

პროექტის ავტორი: დ. ლოსაბერიძე

ფურცელი: 27 ფურცლები: 90

ექსპლიკაცია

დასახელება	ფართი (კვ.მ.)
საცხოვრებელი ფართობი	341,46
სასტუმროს ფართობი	89,37
საზაფხულო ფართობი	163,95
სადარბაზოს ფართობი	53,47

ს/ზ 2

ს/ზ 5



ბ ბლოკი
საცხოვრებელი სართული +22.20 ნიშნულზე მ. 1:100

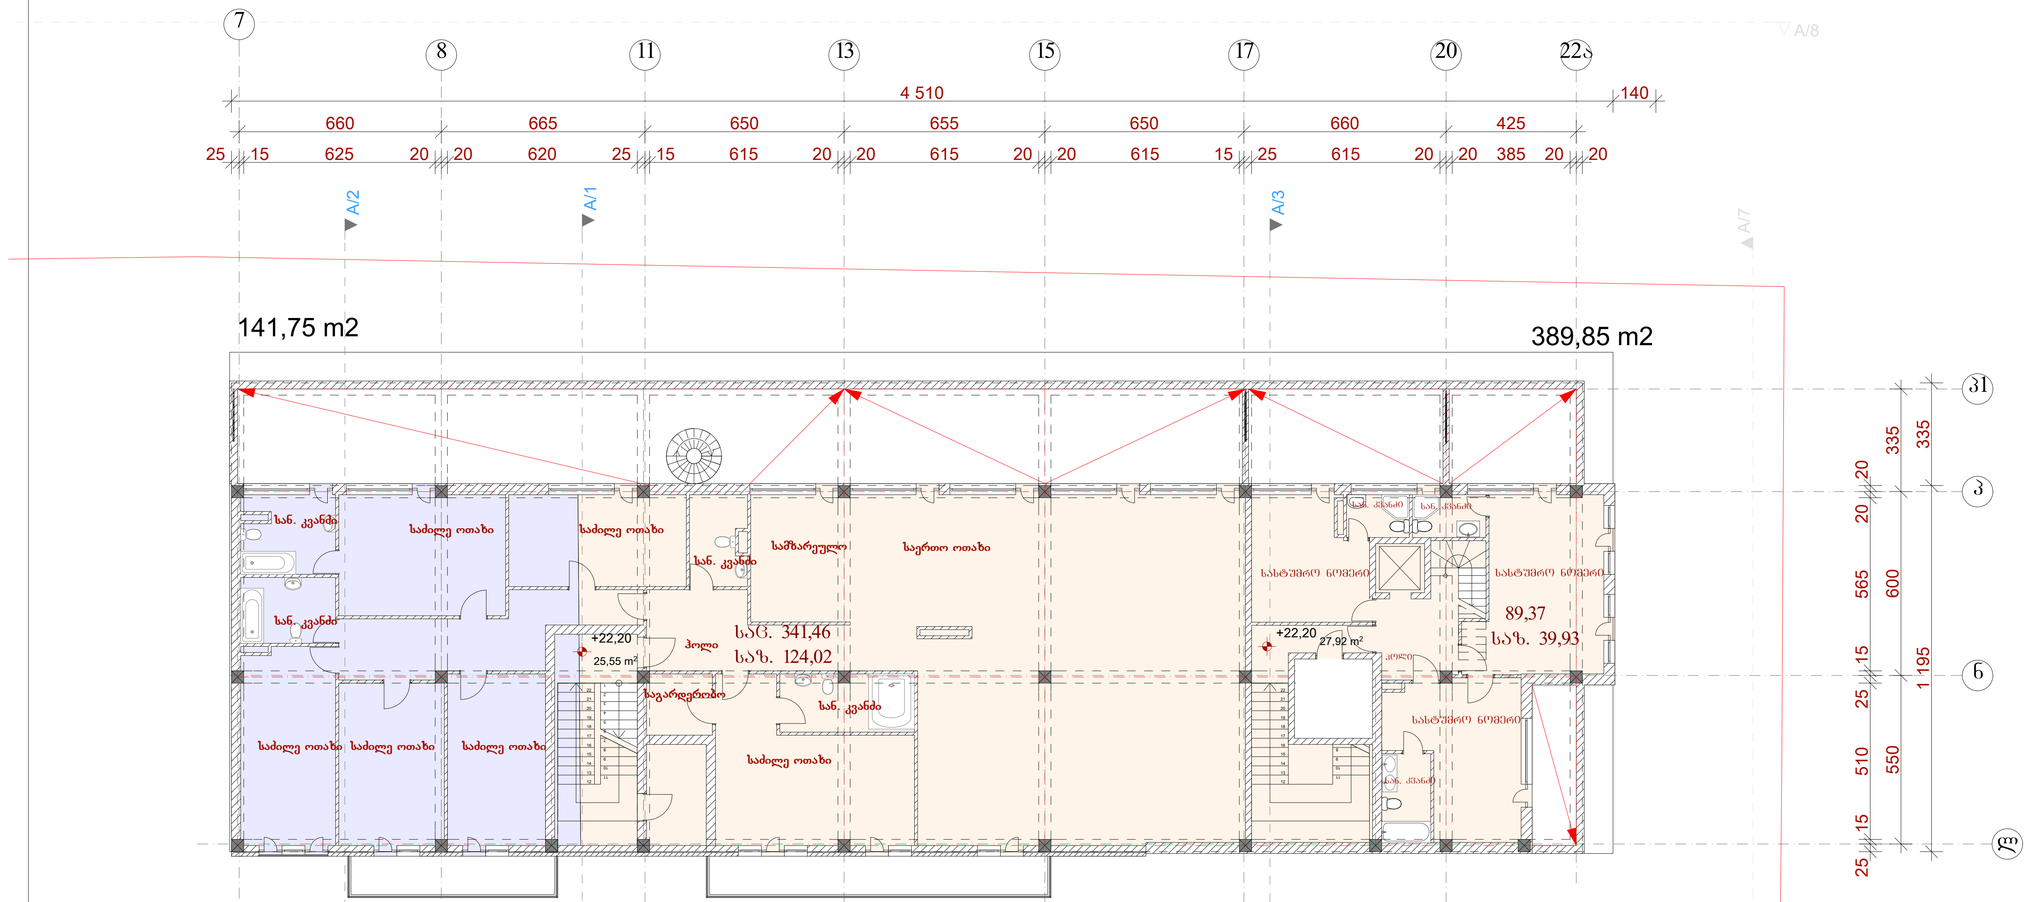

პირობითი აღნიშვნები

ღერძის ხაზი

წითელი ხაზი

შენშენება

პროექტში ცვლილებები შეთანხმებული უნდა იქნეს ავტორებთან და შესაბამის საქალაქო სამსახურებთან

შპს "ლ.ლ. და კომპანია"

დამკვეთი:	შპს"GDG"
ობიექტი:	მრავალბინიანი საცხოვრებელი კომპლექსი "GDG ჰაუს"
მისამართი:	ქ.თბილისი, ინგოროყვას ქ. #9, 9 აპრილის ქ. #3
არქიტექტურული ნაწილი	
ბ ბლოკი. გადახურვის გეგმა +22.20 ნიშნულზე	
მასშტაბი: 1:100	თარიღი: 13.03.2014
დირექტორი:	მ. ლოსაბერიძე
პროექტის ავტორი:	დ. ლოსაბერიძე
ფურცელი: 28	ფურცლები: 90

ექსპლიკაცია

დასახელება	ფართი (კვ.მ.)
საზაფხულო ფართობი	478,40
საბოილეროს ფართობი	16,86

ბ ბლოკი
გადახურვა +25.50 ნიშნულზე მ. 1:100

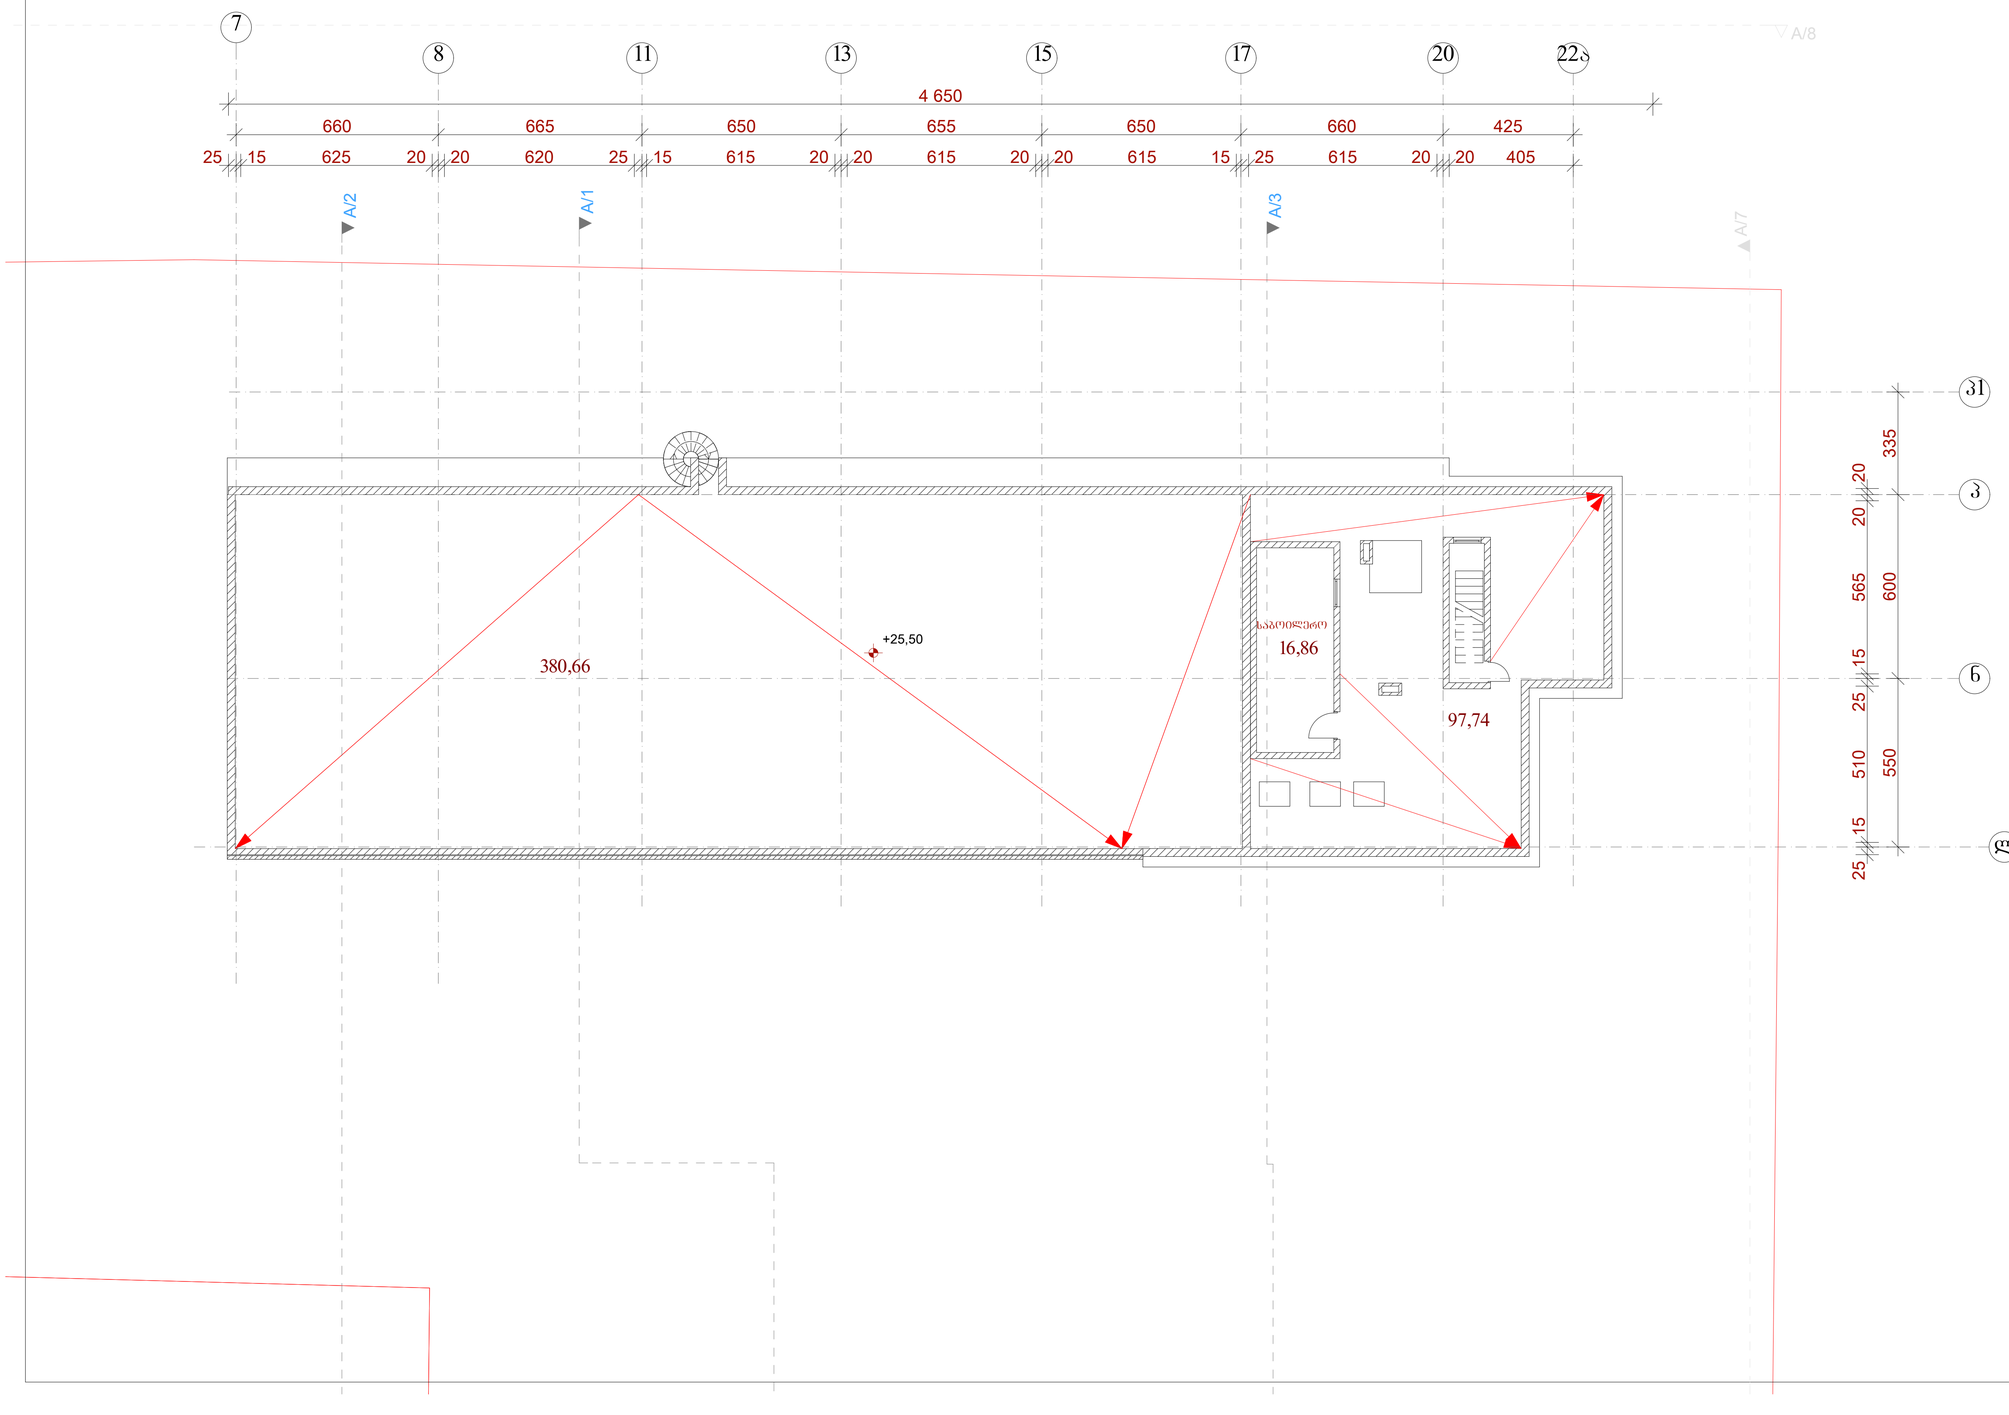

პირობითი აღნიშვნები

ღერძის ხაზი

წითელი ხაზი

შენშვნები

პროექტში ცვლილებები შეთანხმებული უნდა იქნეს ავტორებთან და შესაბამის საქალაქო სამსახურებთან

შპს "ლ.ლ. და კომპანია"

დამკვეთი: შპს"GDG"

ობიექტი: მრავალბინიანი საცხოვრებელი კომპლექსი "GDG პაუს"

მისამართი: ქ.თბილისი, ინგოროყვას ქ. #9, 9 აპრილის ქ. #3

არქიტექტურული ნაწილი

ბ ბლოკი. გადახურვის გეგმა +25.50 ნიშნულზე

მასშტაბი: 1:100 თარიღი: 13.03.2014

დირექტორი: მ. ლოსაბერიძე

პროექტის ავტორი: დ. ლოსაბერიძე

ფურცელი: 28 ფურცლები: 90

გ და დ ბლოკი
ავტოსადგომის სართულის გეგმა -9.60 ნიშნულზე მ. 1:100

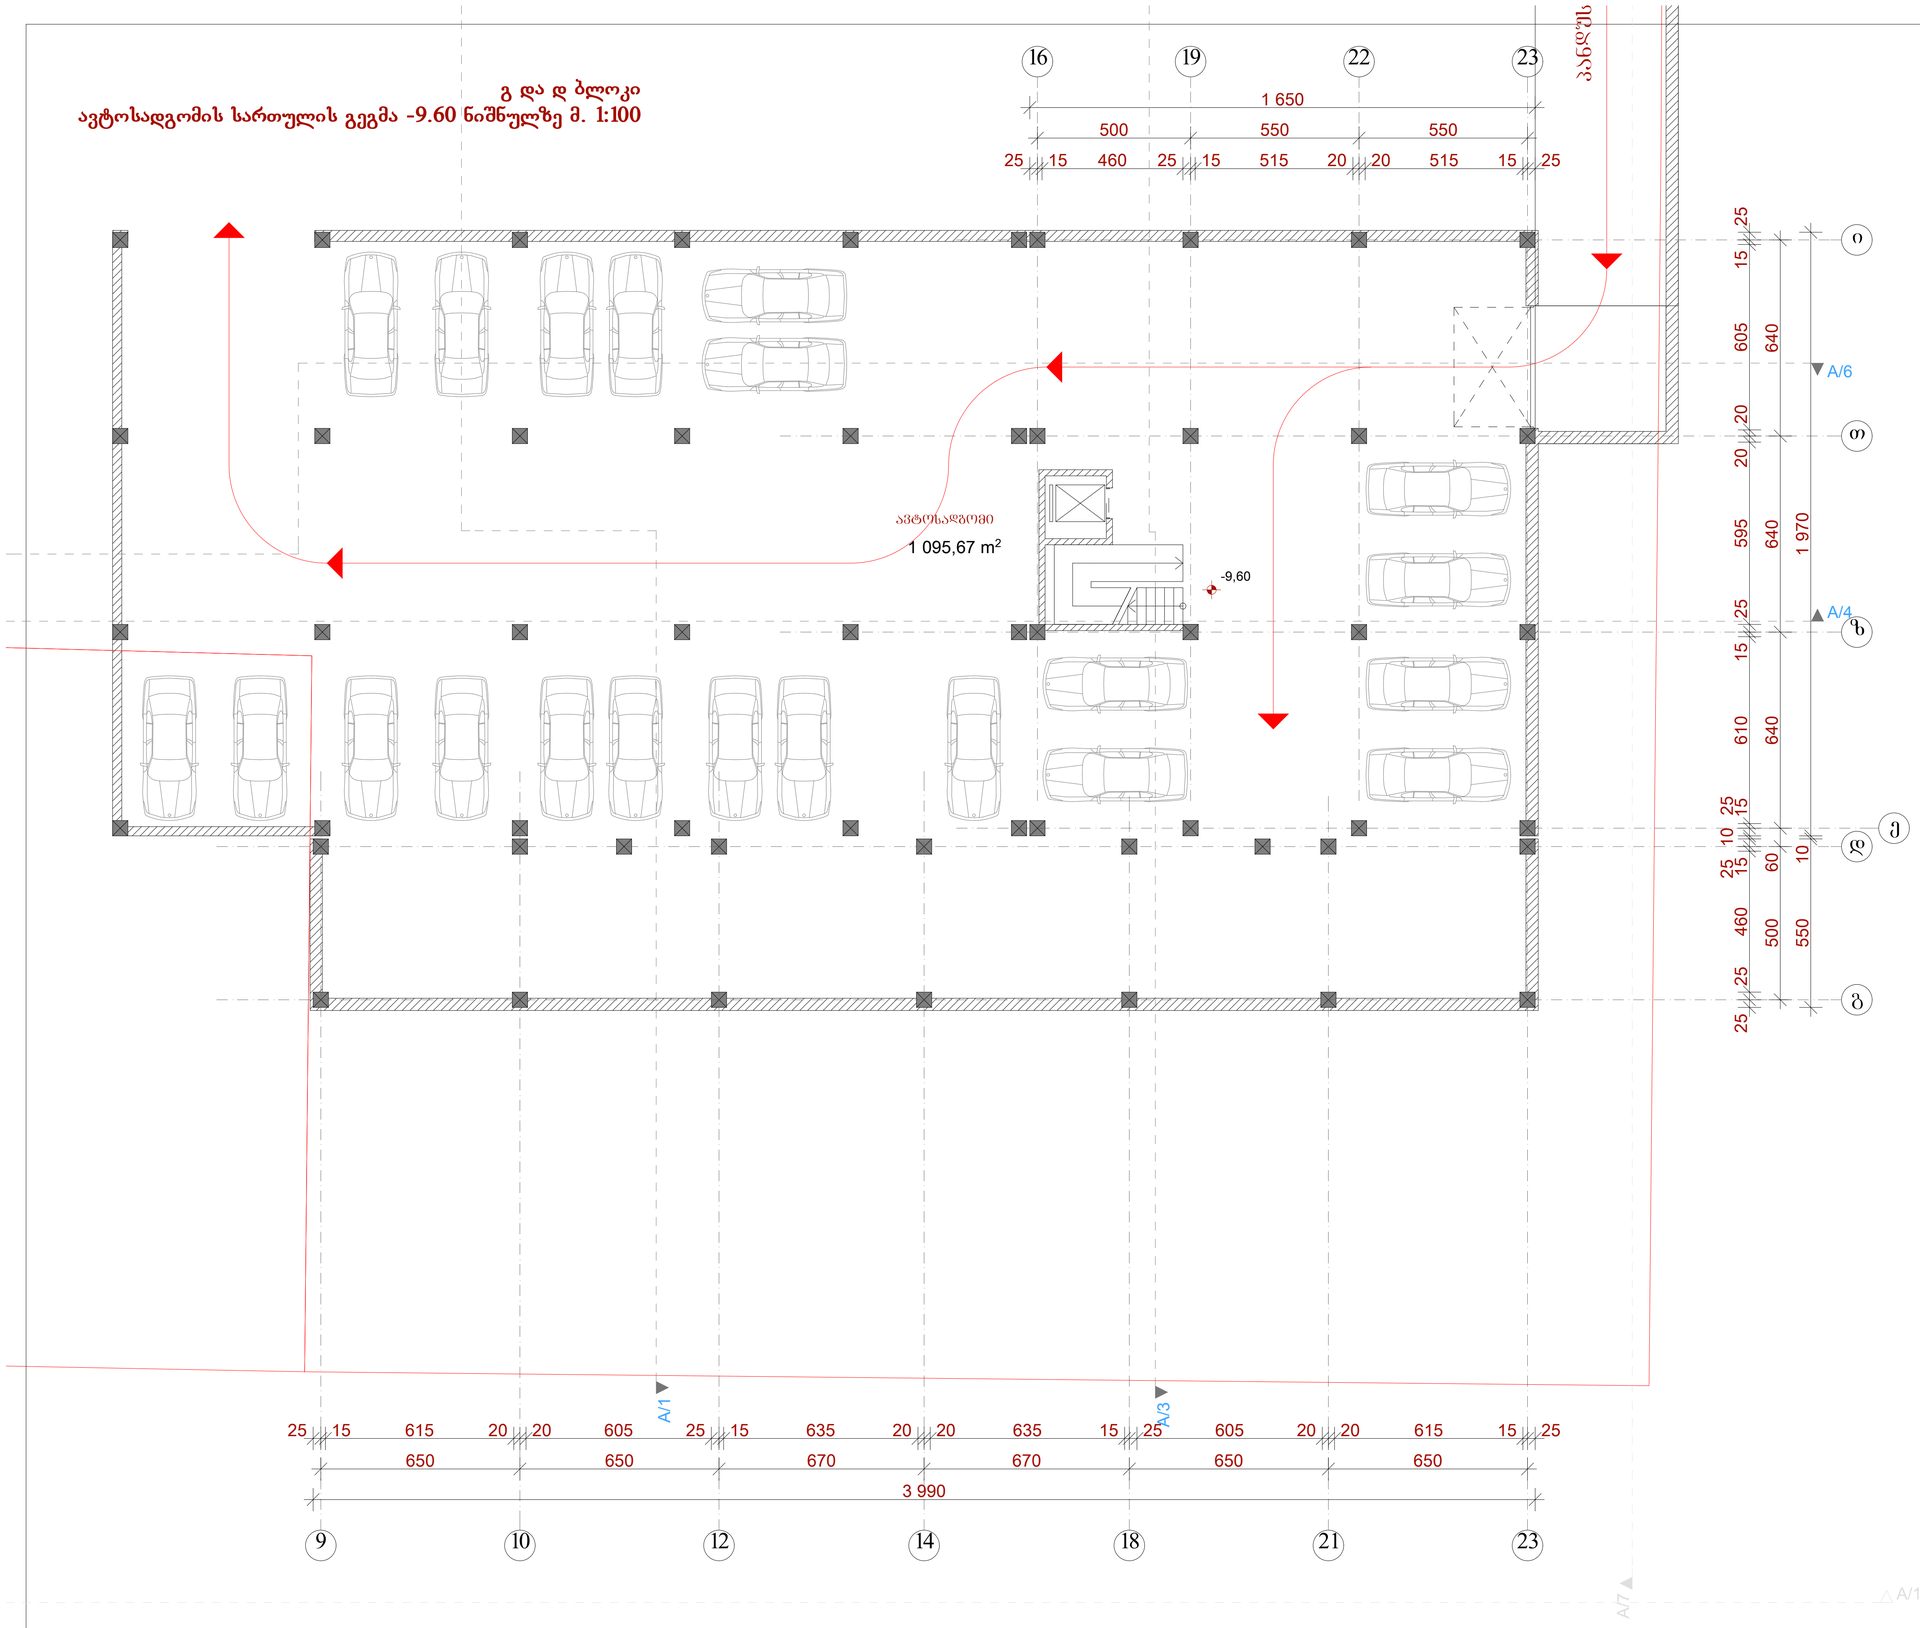

ექსპლიკაცია

დასახელება	ფართი (კვ.მ.)
ავტოსადგომის ფართობი	1095.67კვ.მ.



პირობითი აღნიშვნები

დერძის ხაზი

წითელი ხაზი

შენშვნები

პროექტში ცვლილებები შეთანხმებული უნდა იქნეს ავტორებთან და შესაბამის საქალაქო სამსახურებთან

შპს "ლ.ლ. და კომპანია"

დამკვეთი: შპს"GDG"

ობიექტი: მრავალბინიანი საცხოვრებელი კომპლექსი "GDG ჰაუს"

მისამართი: ქ.თბილისი, ინგოროყვას ქ. #9, 9 აპრილის ქ. #3

არქიტექტურული ნაწილი

გ და დ ბლოკი. ავტოსადგომი სართულის გეგმა -9.60 ნიშნულზე

მასშტაბი: 1:100 თარიღი: 13.03.2014

დირექტორი: მ. ლოსაბერიძე

პროექტის ავტორი: დ. ლოსაბერიძე

ფურცელი: 42 ფურცლები: 90

გ და დ ბლოკი
ავტოსადგომის სართულის გეგმა -6.60 ნიშნულზე მ. 1:100

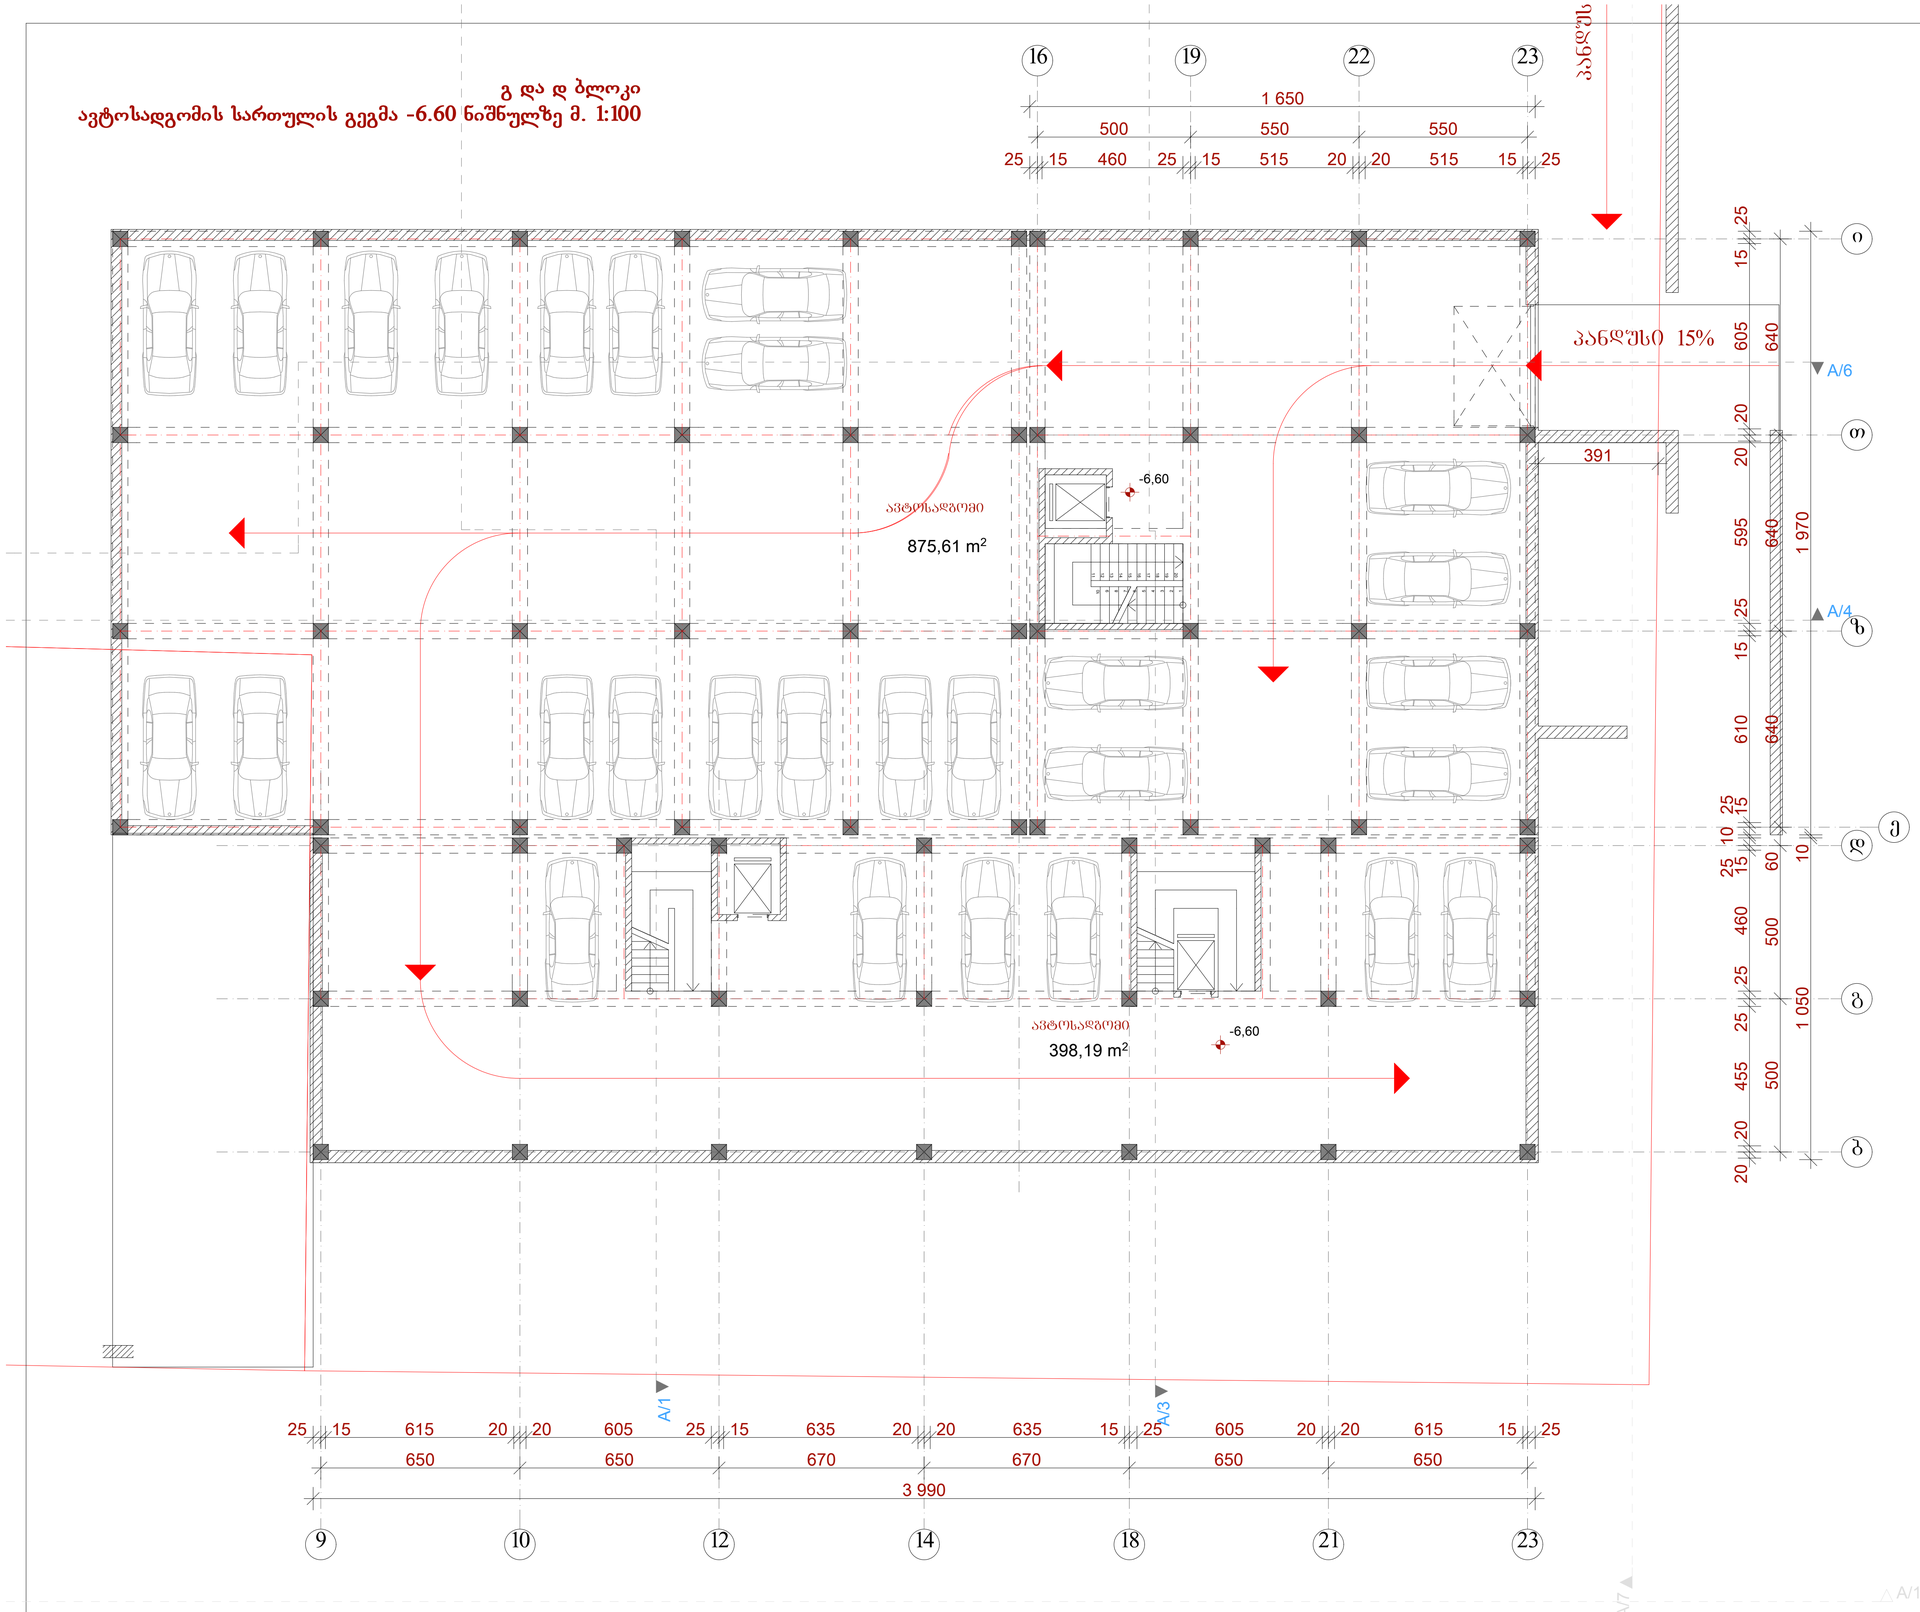

ექსპლიკაცია

დასახელება	ფართი (კვ.მ.)
ავტოსადგომის ფართობი	1273.8კვ.მ.



პირობითი აღნიშვნები

დერძის ხაზი

წითელი ხაზი

შენიშვნები

პროექტში ცვლილებები შეთანხმებული უნდა იქნეს ავტორებთან და შესაბამის საქალაქო სამსახურებთან

შპს "ლ.ლ. და კომპანია"

დამკვეთი: შპს"GDG"

ობიექტი: მრავალბინიანი საცხოვრებელი კომპლექსი "GDG პაუს"

მისამართი: ქ.თბილისი, ინგოროყვას ქ. #9, 9 აპრილის ქ. #3

არქიტექტურული ნაწილი

გ და დ ბლოკი. ავტოსადგომი სართულის გეგმა -6.60 ნიშნულზე

მასშტაბი: 1:100 თარიღი: 13.03.2014

დირექტორი: მ. ლოსაბერიძე

პროექტის ავტორი: დ. ლოსაბერიძე

ფურცელი: 42 ფურცლები: 90

გ და დ ბლოკი
კომერციული სართულის გეგმა -3.30 ნიშნულზე მ. 1:100

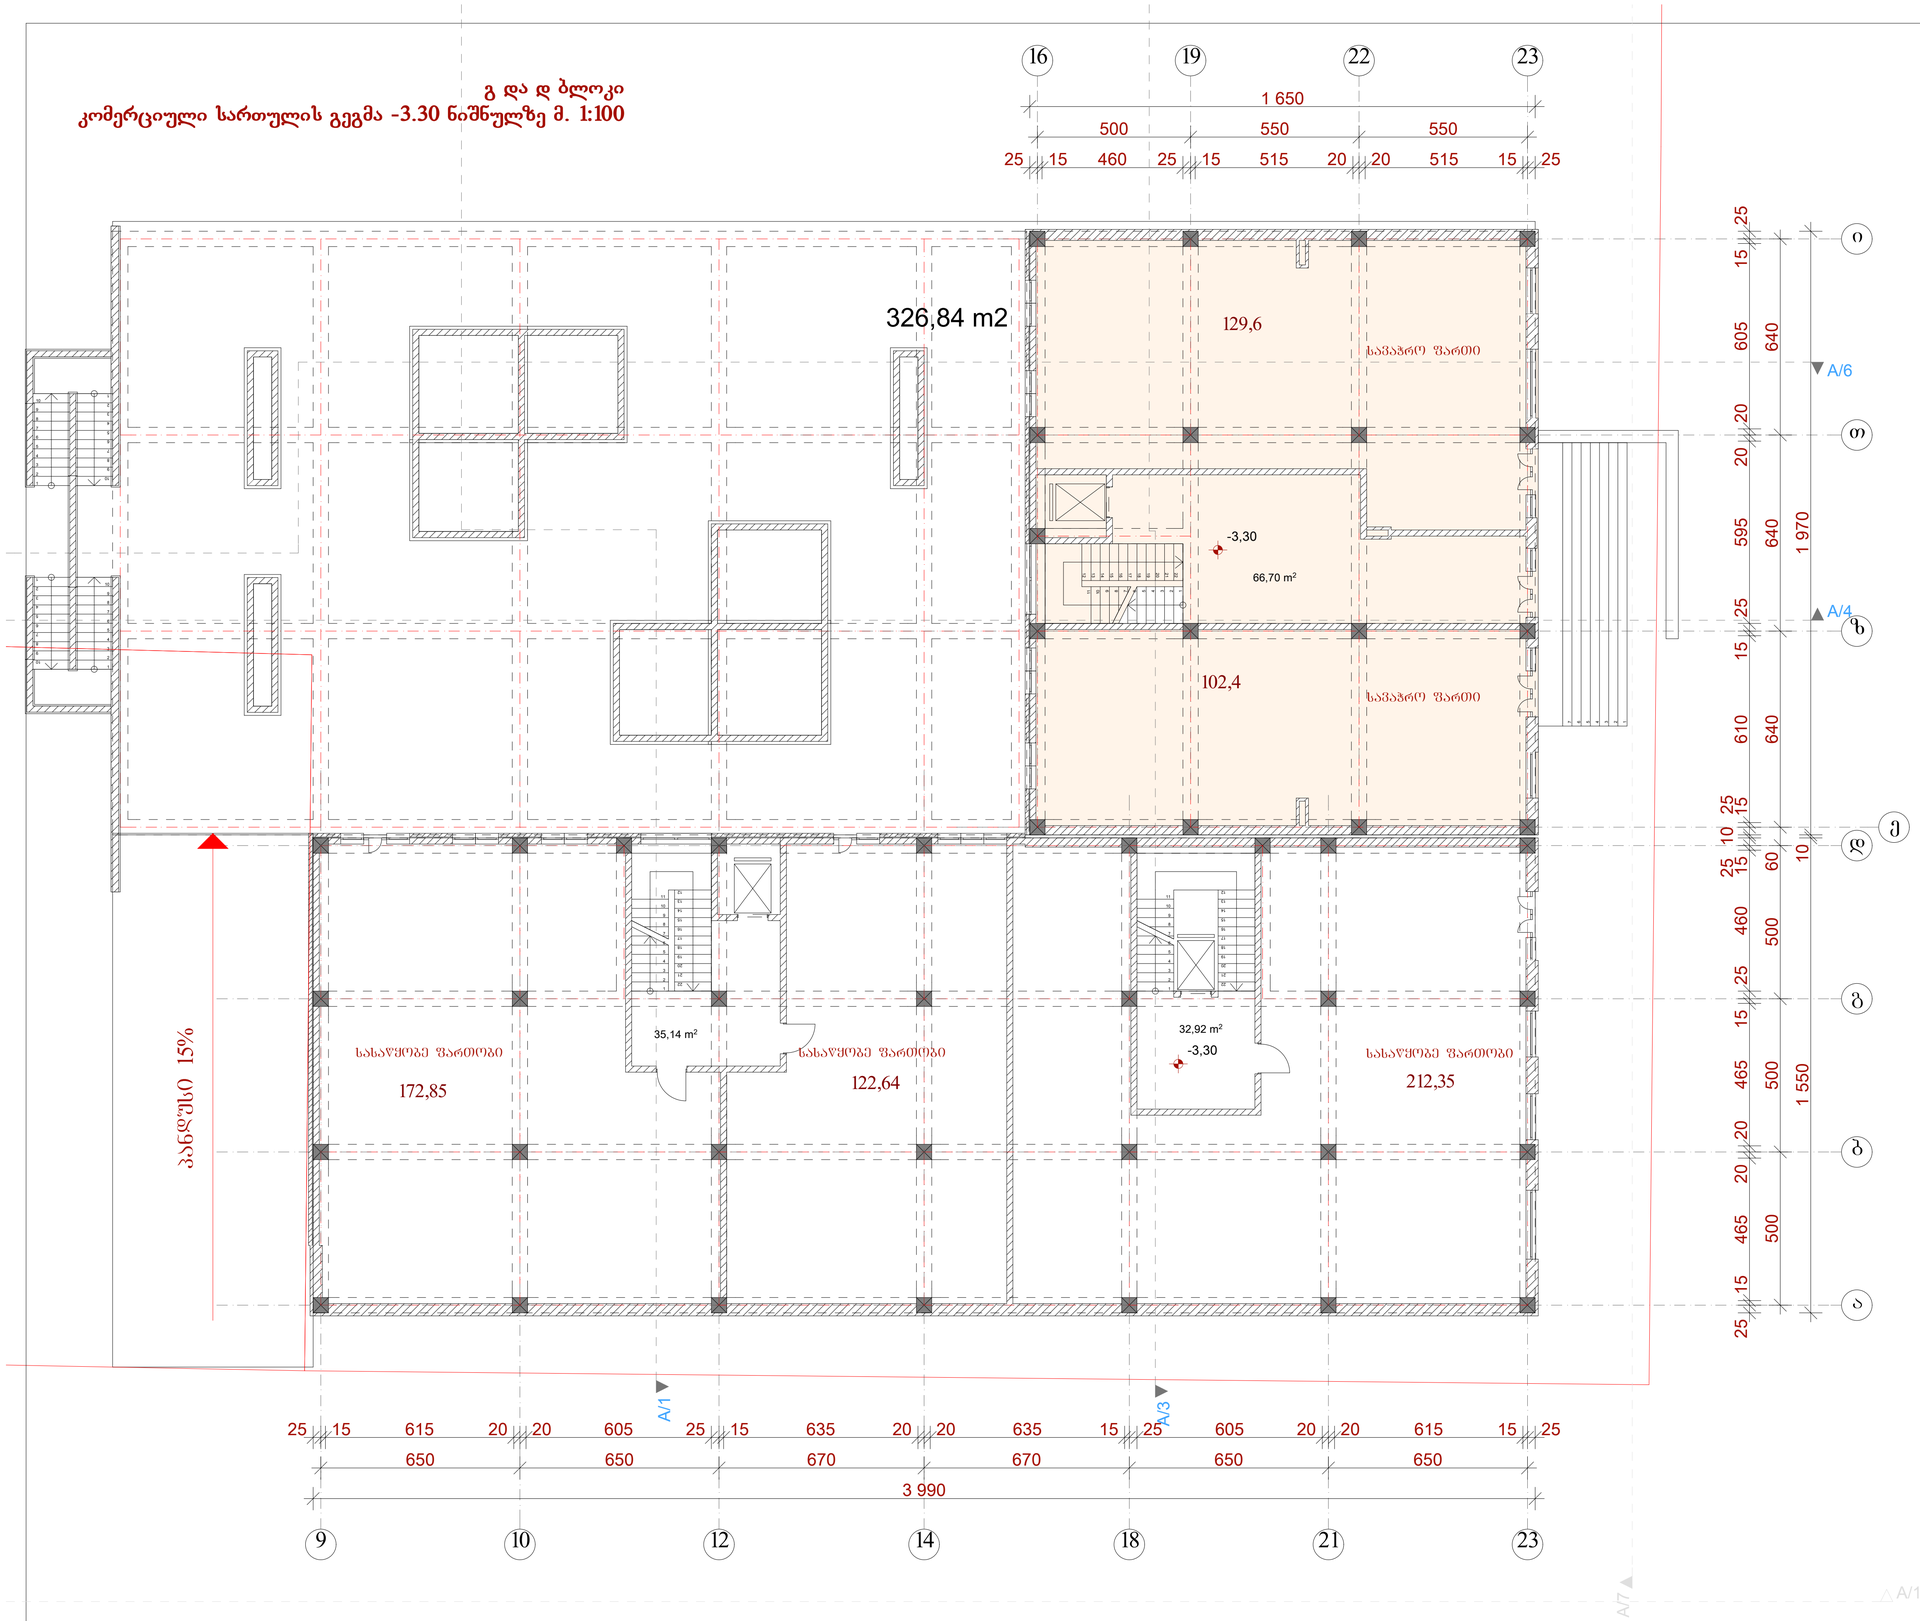

ექსპლიკაცია

დასახელება	ფართი (კვ.მ.)
გ ბლოკი	
კომერციული ფართობი	232,0
სადარბაზოს ფართობი	66,7
დ ბლოკი	
სასაწყობე ფართობი	507,84
სადარბაზოს ფართობი	68,06

ნსზ 2

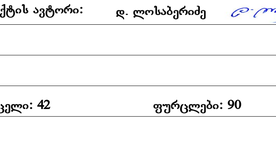

პირობითი აღნიშვნები

- დერძის ხაზი
- წითელი ხაზი

შენიშვნები

პროექტში ცვლილებები შეთანხმებული უნდა იქნეს ავტორებთან და შესაბამის საქალაქო სამსახურებთან

შპს "ლ.ლ. და კომპანია"

დამკვეთი: შპს"GDG"

ობიექტი: მრავალბინიანი საცხოვრებელი კომპლექსი "GDG ჰაუს"

მისამართი: ქ.თბილისი, ინგოროყვას ქ. #9, 9 აპრილის ქ. #3

არქიტექტურული ნაწილი

გ და დ ბლოკი. კომერციული სართულის გეგმა -3.30 ნიშნულზე

მასშტაბი: 1:100 თარიღი: 13.03.2014

დირექტორი: მ. ლოსაბერიძე

პროექტის ავტორი: დ. ლოსაბერიძე

ფურცელი: 42 ფურცლები: 90

გ და დ ბლოკი
საცხოვრებელი სართულის გეგმა 0.00 ნიშნულზე მ. 1:100

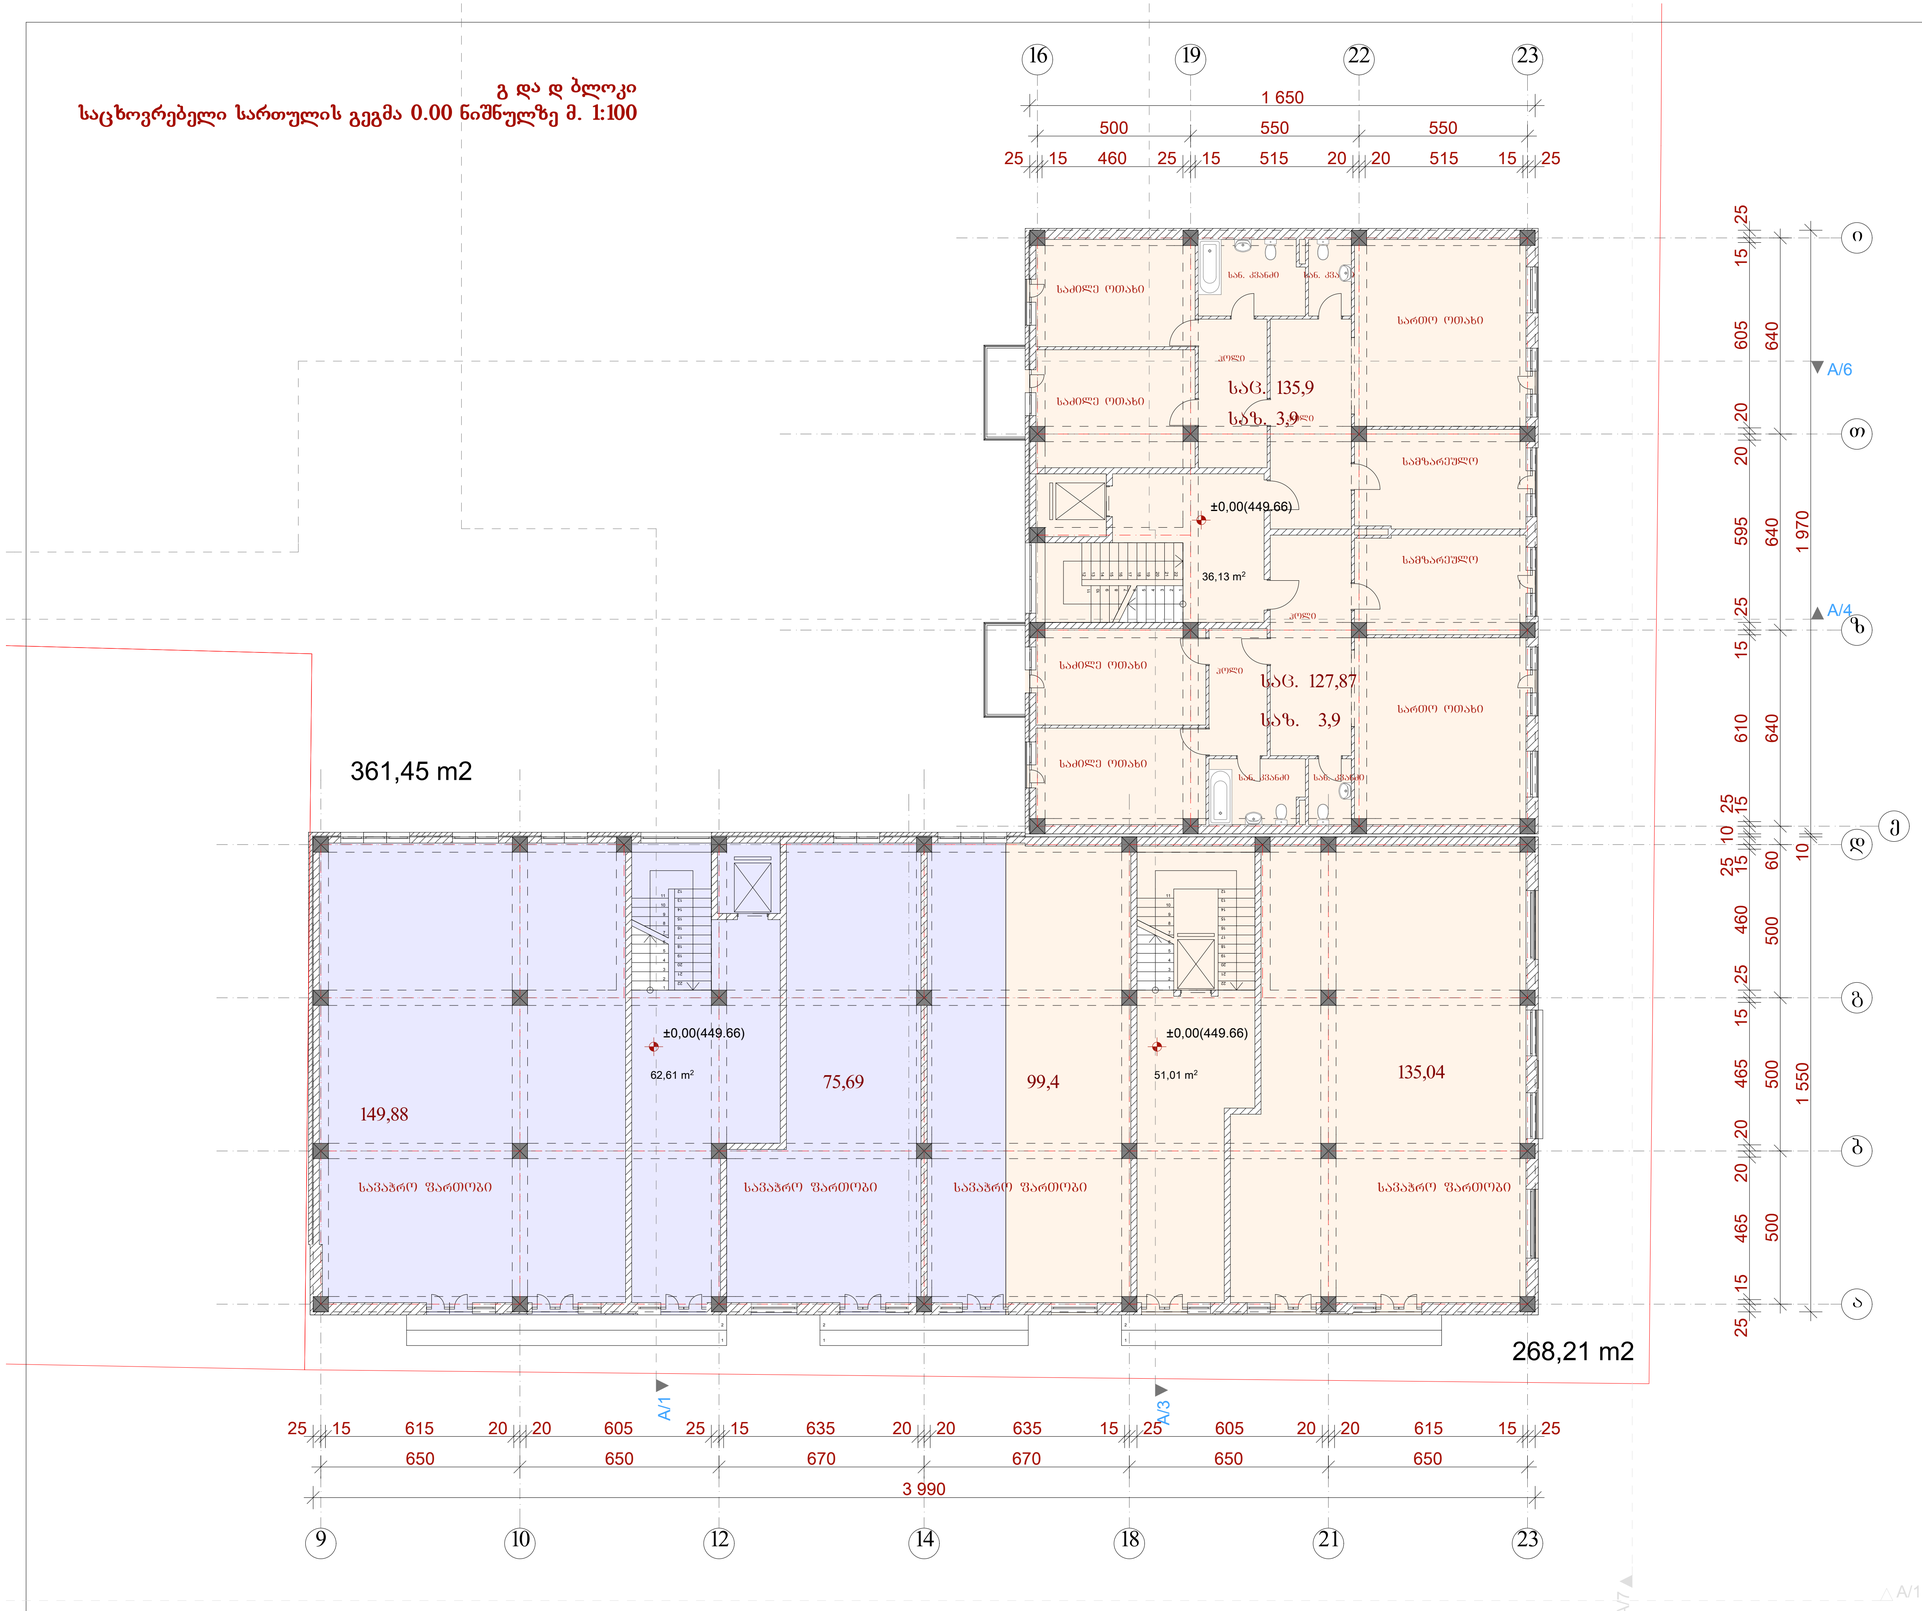

ექსპლიკაცია

დასახელება	ფართი (კვ.მ.)
გ ბლოკი	
საცხოვრებელი ფართობი	263,77
საზაფხულო ფართობი	7,8
სადარბაზოს ფართობი	36,13
დ ბლოკი	
კომერციული ფართობი	460,01
სადარბაზოს ფართობი	113,62

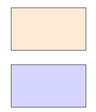



პირობითი აღნიშვნები

ღერძის ხაზი

წითელი ხაზი

შენიშვნები

პროექტში ცვლილებები შეთანხმებული უნდა იქნეს ავტორებთან და შესაბამის საქალაქო სამსახურებთან

შპს "ლ.ლ. და კომპანია"

დამკვეთი: შპს"GDG"

ობიექტი: მრავალბინიანი საცხოვრებელი კომპლექსი "GDG ჰაუს"

მისამართი: ქ.თბილისი, ინგოროყვას ქ. #9, 9 აპრილის ქ. #3

არქიტექტურული ნაწილი

გ და დ ბლოკი. საცხოვრებელი სართულის გეგმა 0.00 ნიშნულზე

მასშტაბი: 1:100 თარიღი: 13.03.2014

დირექტორი: მ. ლოსაბერიძე

პროექტის ავტორი: დ. ლოსაბერიძე

ფურცელი: 42 ფურცლები: 90

გ და დ ბლოკი
საცხოვრებელი სართულის გეგმა +3.30 ნიშნულზე მ. 1:100

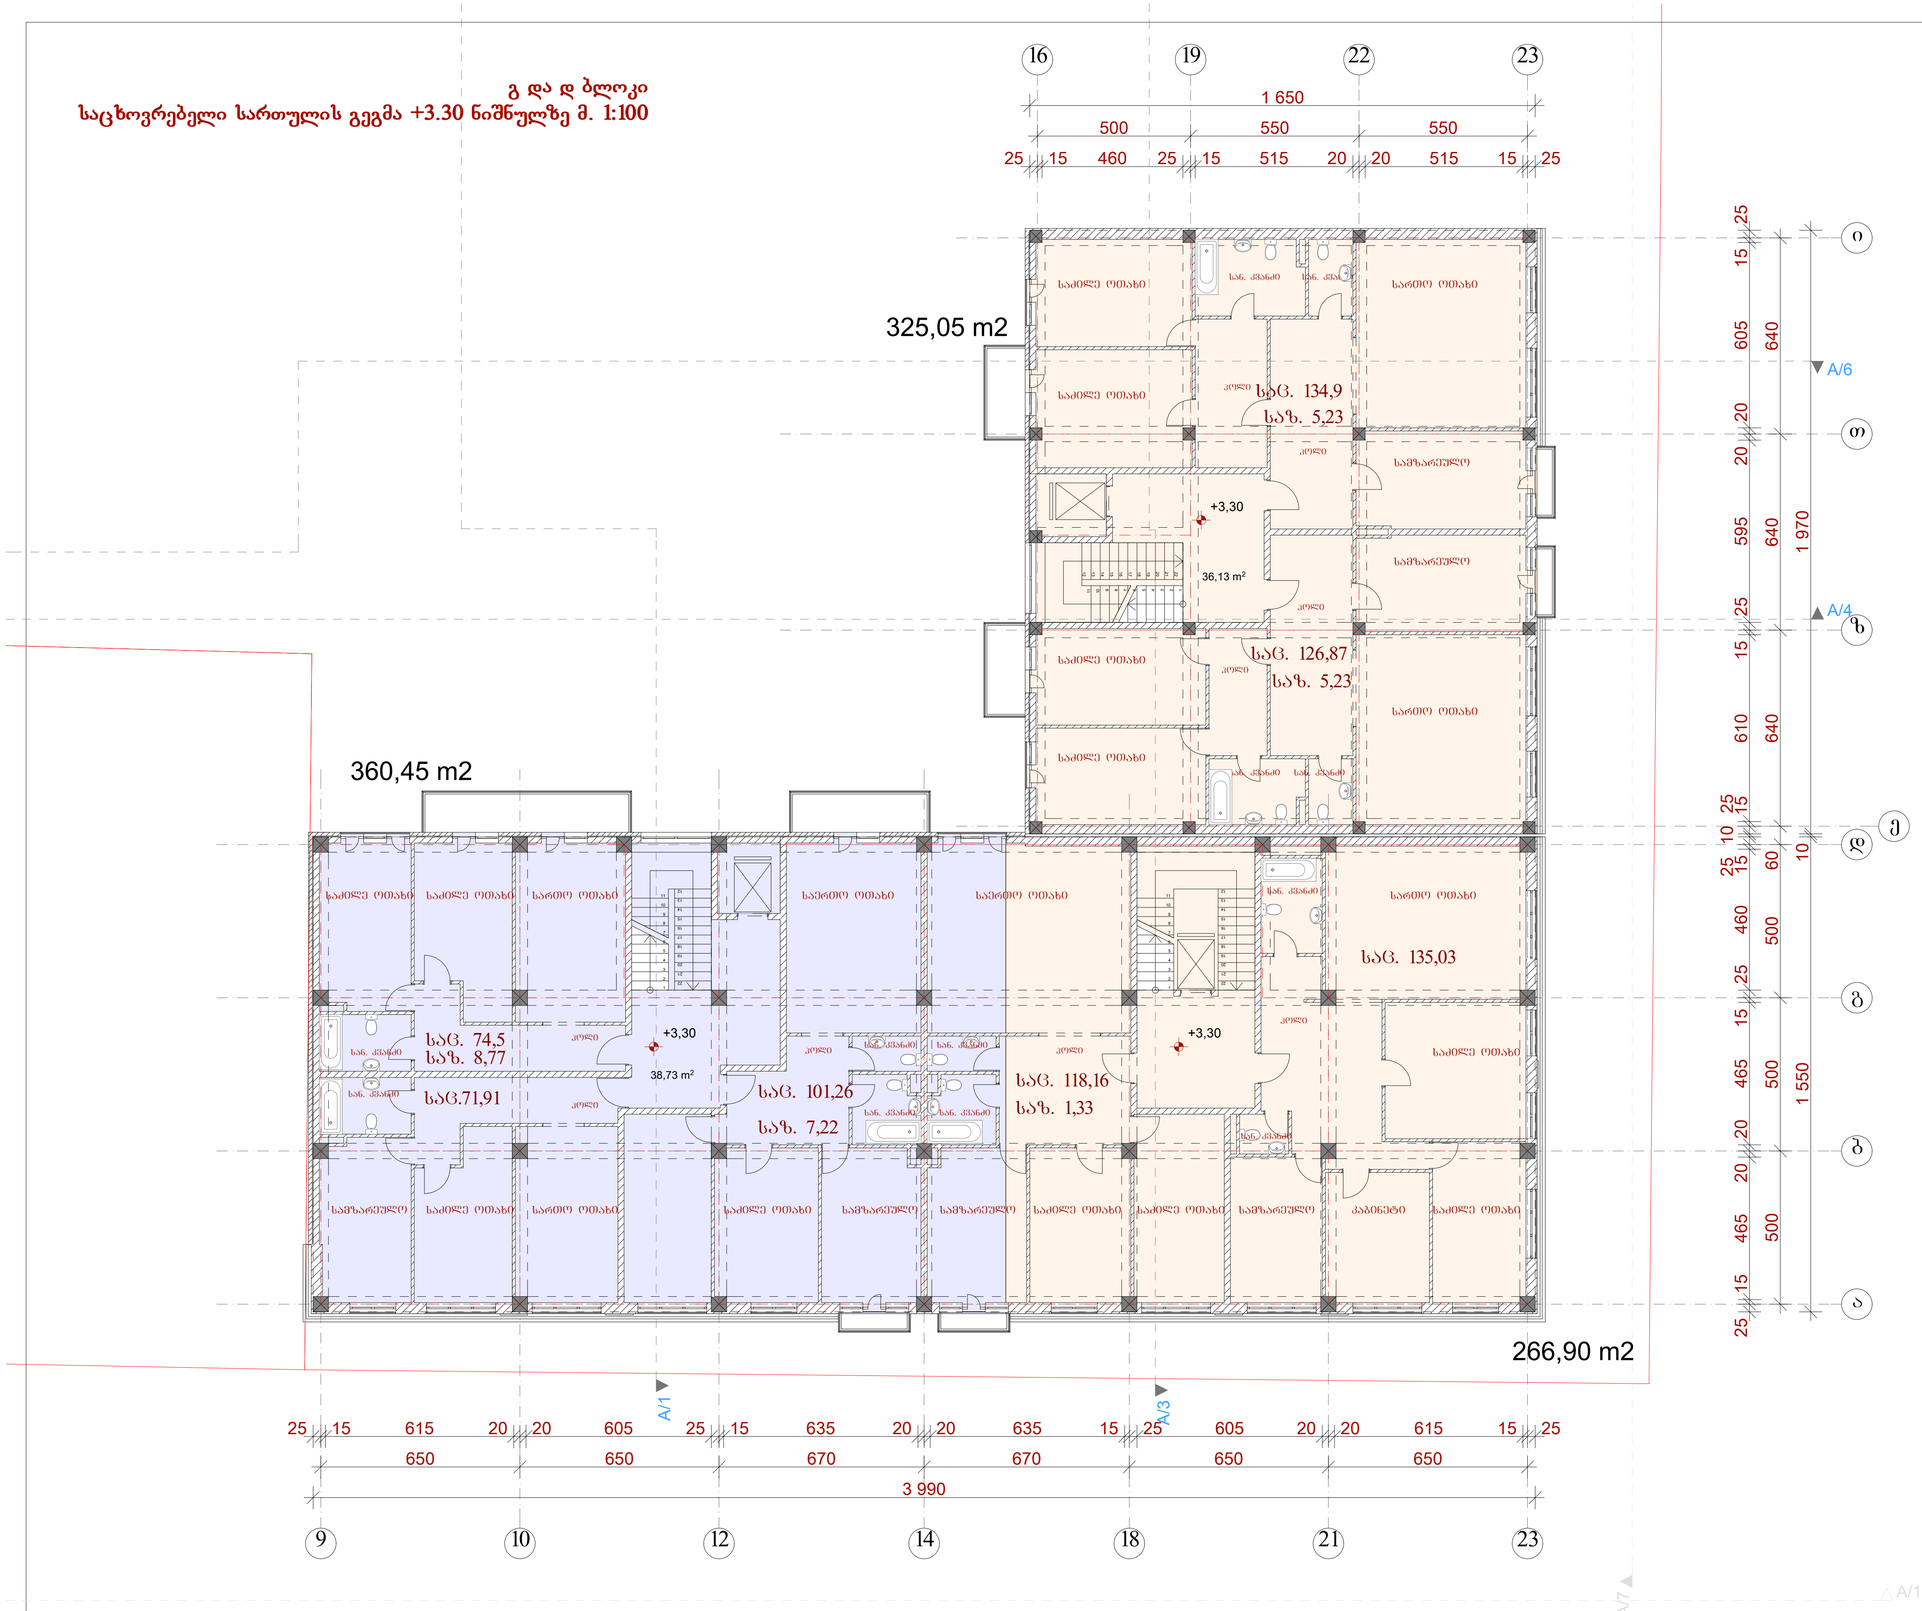

ექსპლიკაცია

დასახელება	ფართი (კვ.მ.)
გ ბლოკი	
საცხოვრებელი ფართობი	261,77
საზაფხულო ფართობი	10,46
სადარბაზოს ფართობი	36,13
დ ბლოკი	
საცხოვრებელი ფართობი	500,86
საზაფხულო ფართობი	17,32
სადარბაზოს ფართობი	71,65

სსზ 2

სზ 5



პირობითი აღნიშვნები

ღერძის ხაზი

წითელი ხაზი

შენიშვნები

პროექტში ცვლილებები შეთანხმებული უნდა იქნეს ავტორებთან და შესაბამის საქალაქო სამსახურებთან

შპს "ლ.ლ. და კომპანია"

დამკვეთი: შპს"GDG"

ობიექტი: მრავალბინიანი საცხოვრებელი კომპლექსი "GDG ჰაუს"

მისამართი: ქ.თბილისი, ინგოროყვას ქ. #9, 9 აპრილის ქ. #3

არქიტექტურული ნაწილი

გ და დ ბლოკი. საცხოვრებელი სართულის გეგმა +3.30 ნიშნულზე

მასშტაბი: 1:100 თარიღი: 13.03.2014

დირექტორი: მ. ლოსაბერიძე

პროექტის ავტორი: დ. ლოსაბერიძე

ფურცელი: 42 ფურცლები: 90

გ და დ ბლოკი
საცხოვრებელი სართულის გეგმა +6.60 ნიშნულზე მ. 1:100

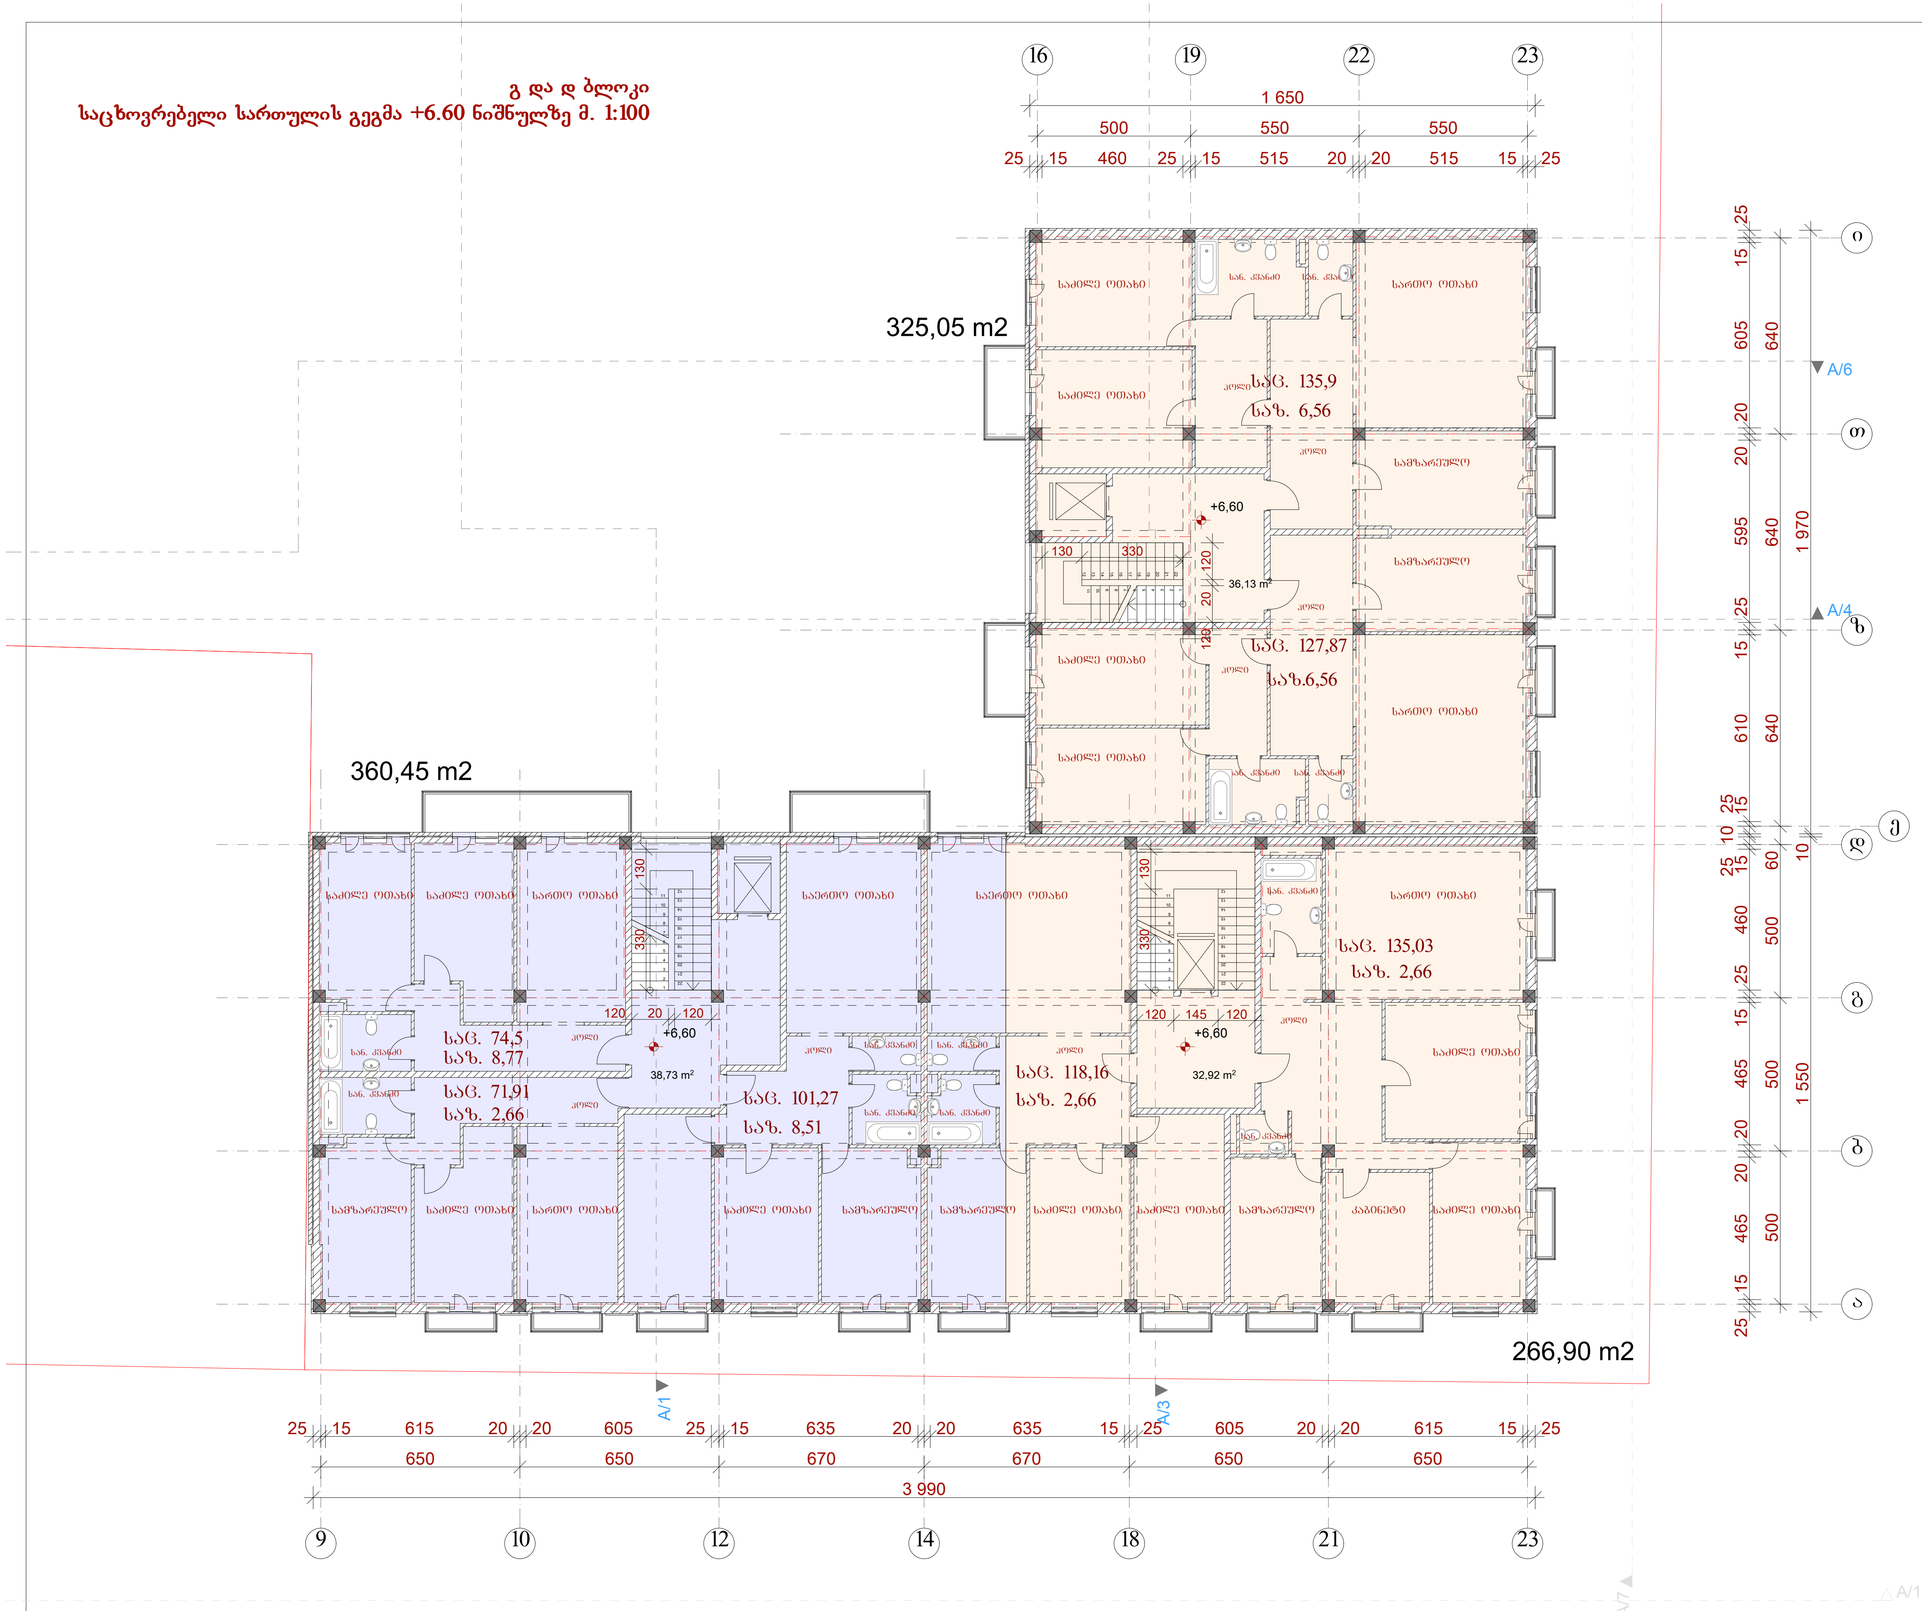

ექსპლიკაცია

დასახელება	ფართი (კვ.მ.)
გ ბლოკი	
საცხოვრებელი ფართობი	263,77
საზაფხულო ფართობი	13,12
სადარბაზოს ფართობი	36,13
დ ბლოკი	
საცხოვრებელი ფართობი	500,87
საზაფხულო ფართობი	25,26
სადარბაზოს ფართობი	71,65

სსზ 2

სზ 5



პირობითი აღნიშვნები

ღერძის ხაზი

წითელი ხაზი

შენშვნები

პროექტში ცვლილებები შეთანხმებული უნდა იქნეს ავტორებთან და შესაბამის საქალაქო სამსახურებთან

შპს "ლ.ლ. და კომპანია"

დამკვეთი: შპს"GDG"

ობიექტი: მრავალბინიანი საცხოვრებელი კომპლექსი "GDG ჰაუს"

მისამართი: ქ.თბილისი, ინგოროყვას ქ. #9, 9 აპრილის ქ. #3

არქიტექტურული ნაწილი

გ და დ ბლოკი. საცხოვრებელი სართულის გეგმა +6.60 ნიშნულზე

მასშტაბი: 1:100 თარიღი: 13.03.2014

დირექტორი: მ. ლოსაბერიძე

პროექტის ავტორი: დ. ლოსაბერიძე

ფურცელი: 42 ფურცლები: 90

გ და დ ბლოკი
საცხოვრებელი სართულის გეგმა +9.90 ნიშნულზე მ. 1:100

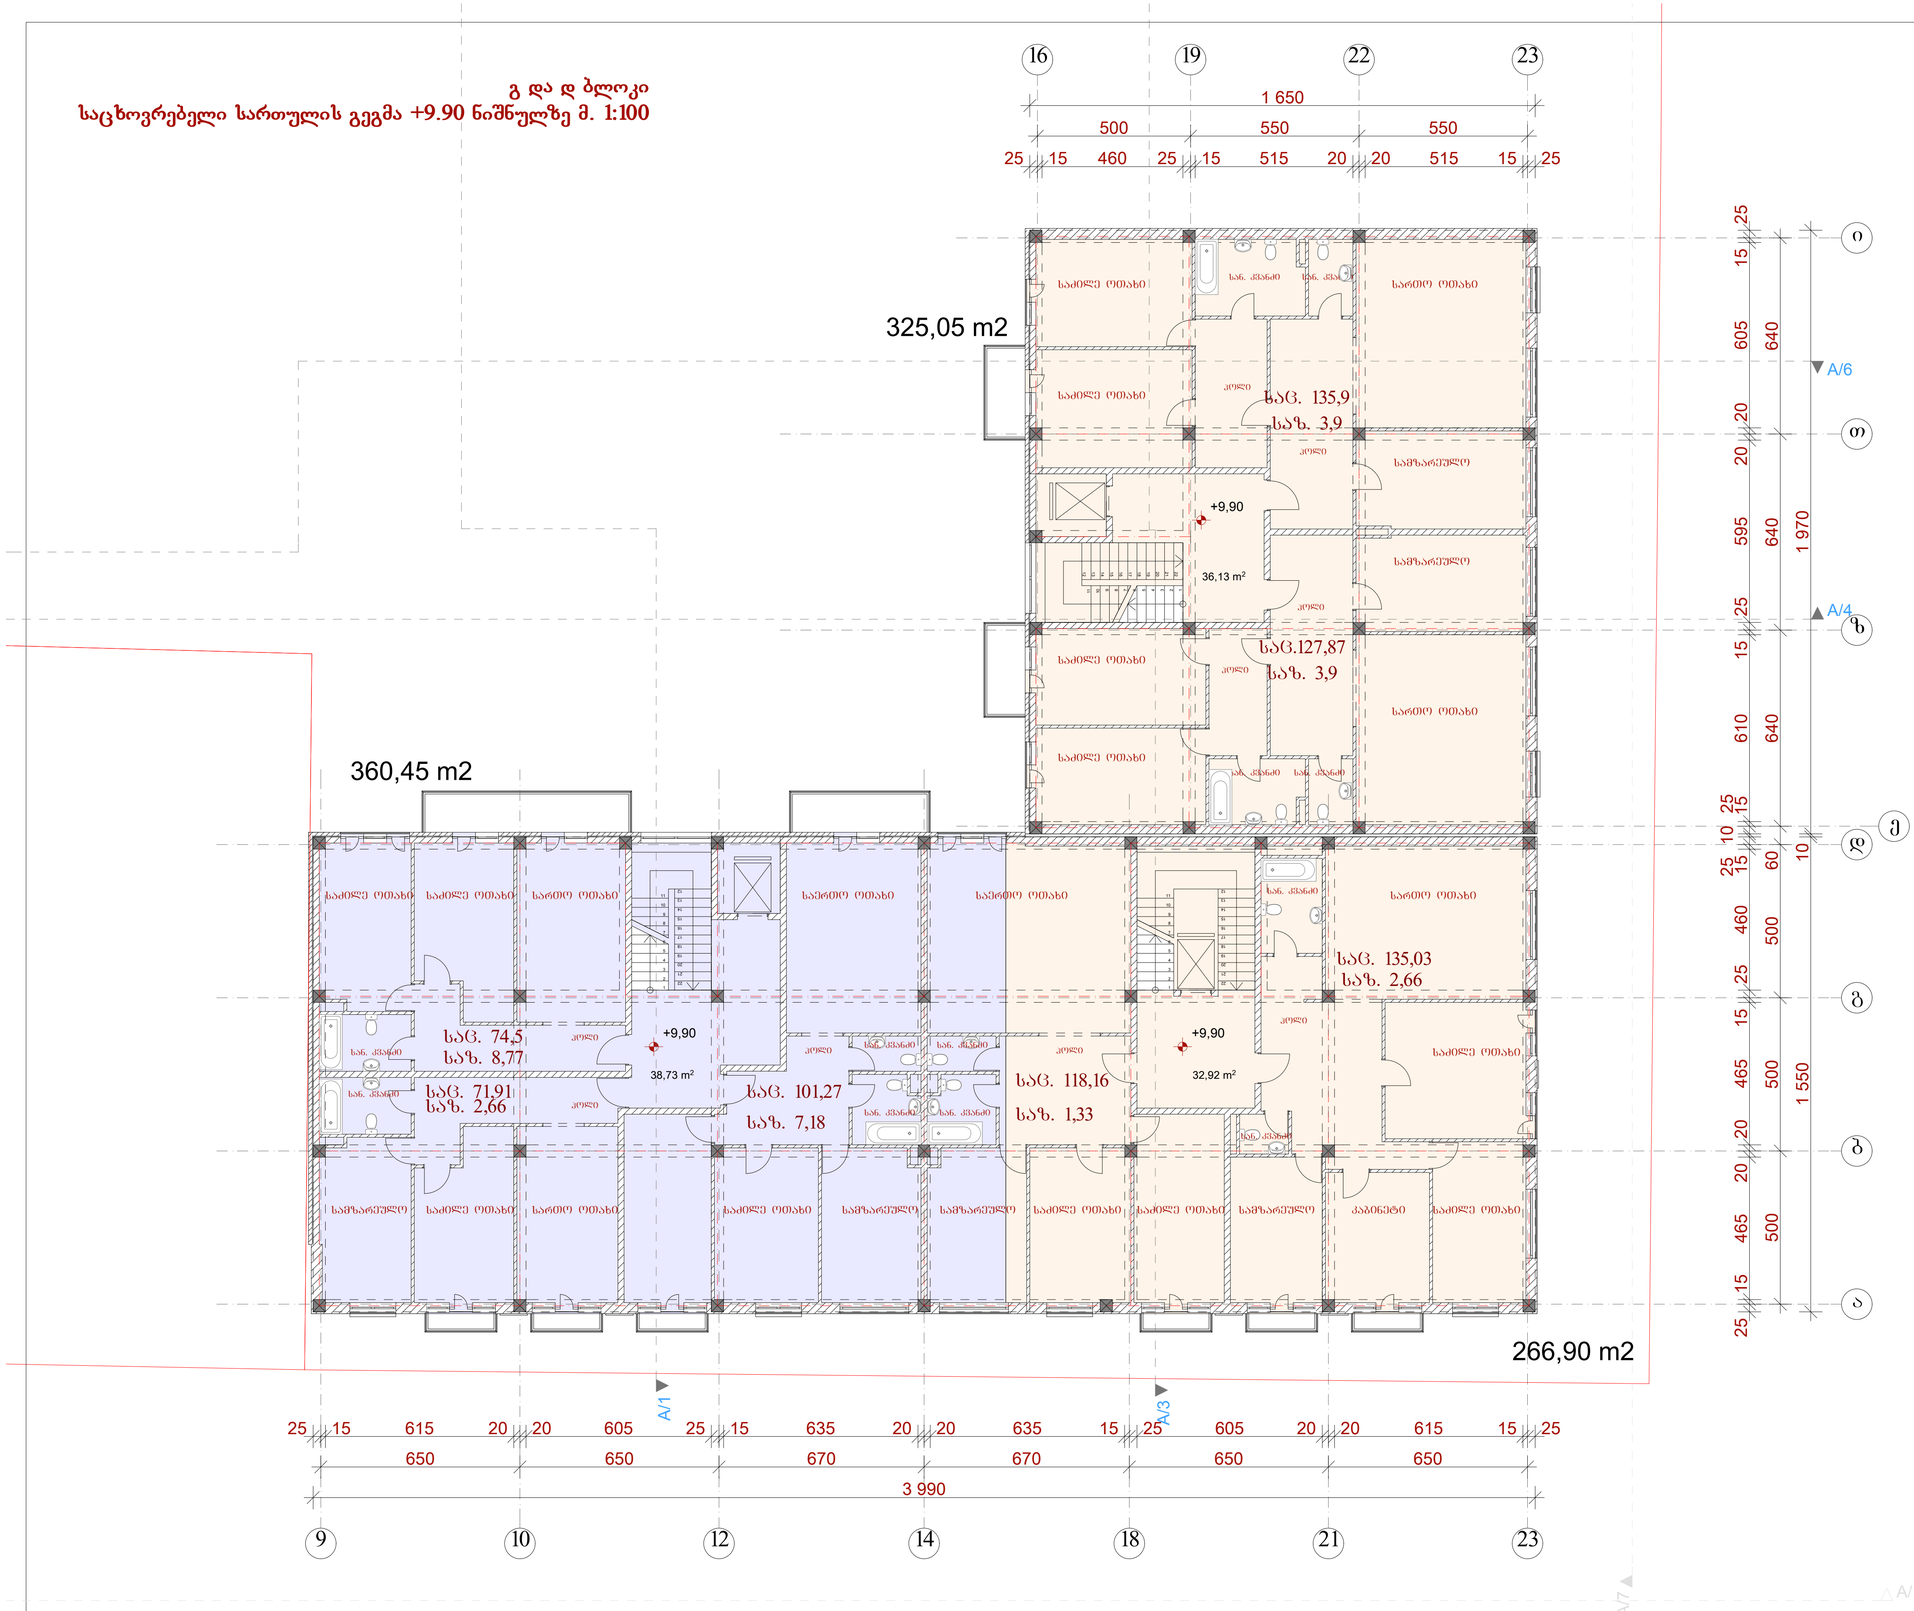

ექსპლიკაცია

დასახელება	ფართი (კვ.მ.)
გ ბლოკი	
საცხოვრებელი ფართობი	263,77
საზაფხულო ფართობი	7,8
სადარბაზოს ფართობი	36,13
დ ბლოკი	
საცხოვრებელი ფართობი	500,87
საზაფხულო ფართობი	22,6
სადარბაზოს ფართობი	71,65

ნსზ 2

სზ 5



პირობითი აღნიშვნები

ღერძის ხაზი

წითელი ხაზი

შენიშვნები

პროექტში ცვლილებები შეთანხმებული უნდა იქნეს ავტორებთან და შესაბამის საქალაქო სამსახურებთან

შპს "ლ.ლ. და კომპანია"

დამკვეთი:	შპს"GDG"
ობიექტი:	მრავალბინიანი საცხოვრებელი კომპლექსი "GDG ჰაუს"
მისამართი:	ქ.თბილისი, ინგოროყვას ქ. #9, 9 აპრილის ქ. #3
არქიტექტურული ნაწილი	
გ და დ ბლოკი. საცხოვრებელი სართულის გეგმა +9.90 ნიშნულზე	
მასშტაბი: 1:100	თარიღი: 13.03.2014
დირექტორი:	მ. ლოსაბერიძე
პროექტის ავტორი:	დ. ლოსაბერიძე
ფურცელი: 42	ფურცლები: 90

გ და დ ბლოკი
საცხოვრებელი სართულის გეგმა +13.20 ნიშნულზე მ. 1:100

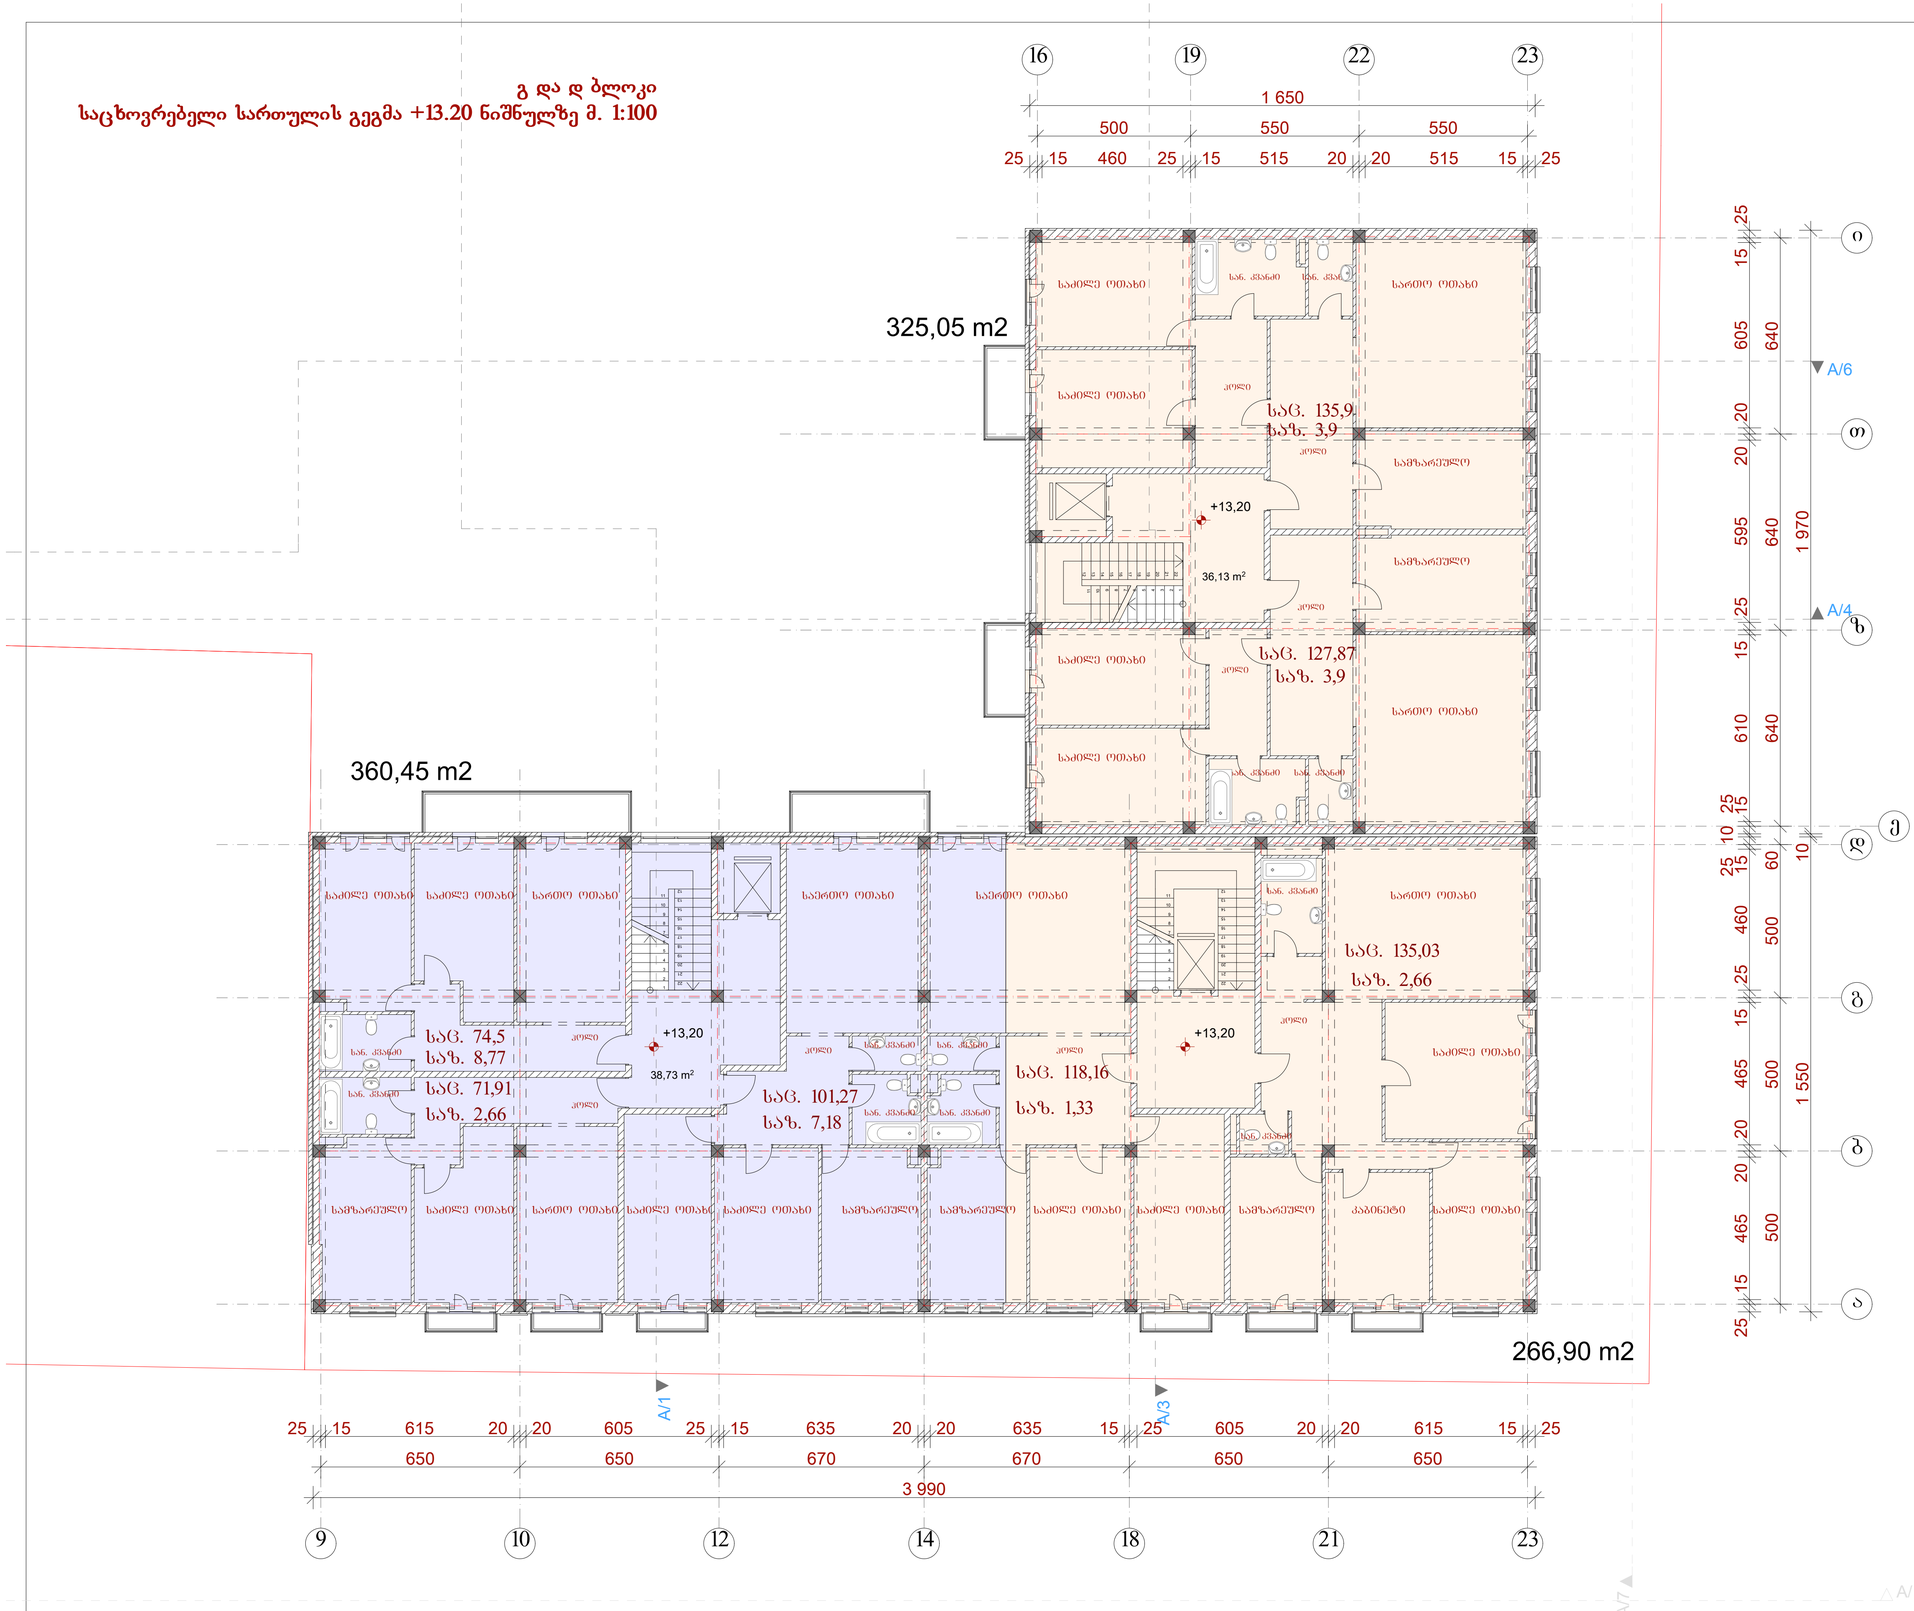

ექსპლიკაცია

დასახელება	ფართი (კვ.მ.)
გ ბლოკი	
საცხოვრებელი ფართობი	263,77
საზაფხულო ფართობი	7,8
სადარბაზოს ფართობი	36,13
დ ბლოკი	
საცხოვრებელი ფართობი	500,87
საზაფხულო ფართობი	22,6
სადარბაზოს ფართობი	71,65

სსზ 2

სზ 5



პირობითი აღნიშვნები

დერძის ხაზი

წითელი ხაზი

შენშვნები

პროექტში ცვლილებები შეთანხმებული უნდა იქნეს ავტორებთან და შესაბამის საქალაქო სამსახურებთან

შპს "ლ.ლ. და კომპანია"

დამკვეთი: შპს"GDG"

ობიექტი: მრავალბინიანი საცხოვრებელი კომპლექსი "GDG ჰაუს"

მისამართი: ქ.თბილისი, ინგოროყვას ქ. #9, 9 აპრილის ქ. #3

არქიტექტურული ნაწილი

გ და დ ბლოკი. საცხოვრებელი სართულის გეგმა +13.20 ნიშნულზე

მასშტაბი: 1:100 თარიღი: 13.03.2014

დირექტორი: მ. ლოსაბერიძე

პროექტის ავტორი: დ. ლოსაბერიძე

ფურცელი: 42 ფურცლები: 90

გ და დ ბლოკი
საცხოვრებელი სართულის გეგმა +16.50 ნიშნულზე მ. 1:100

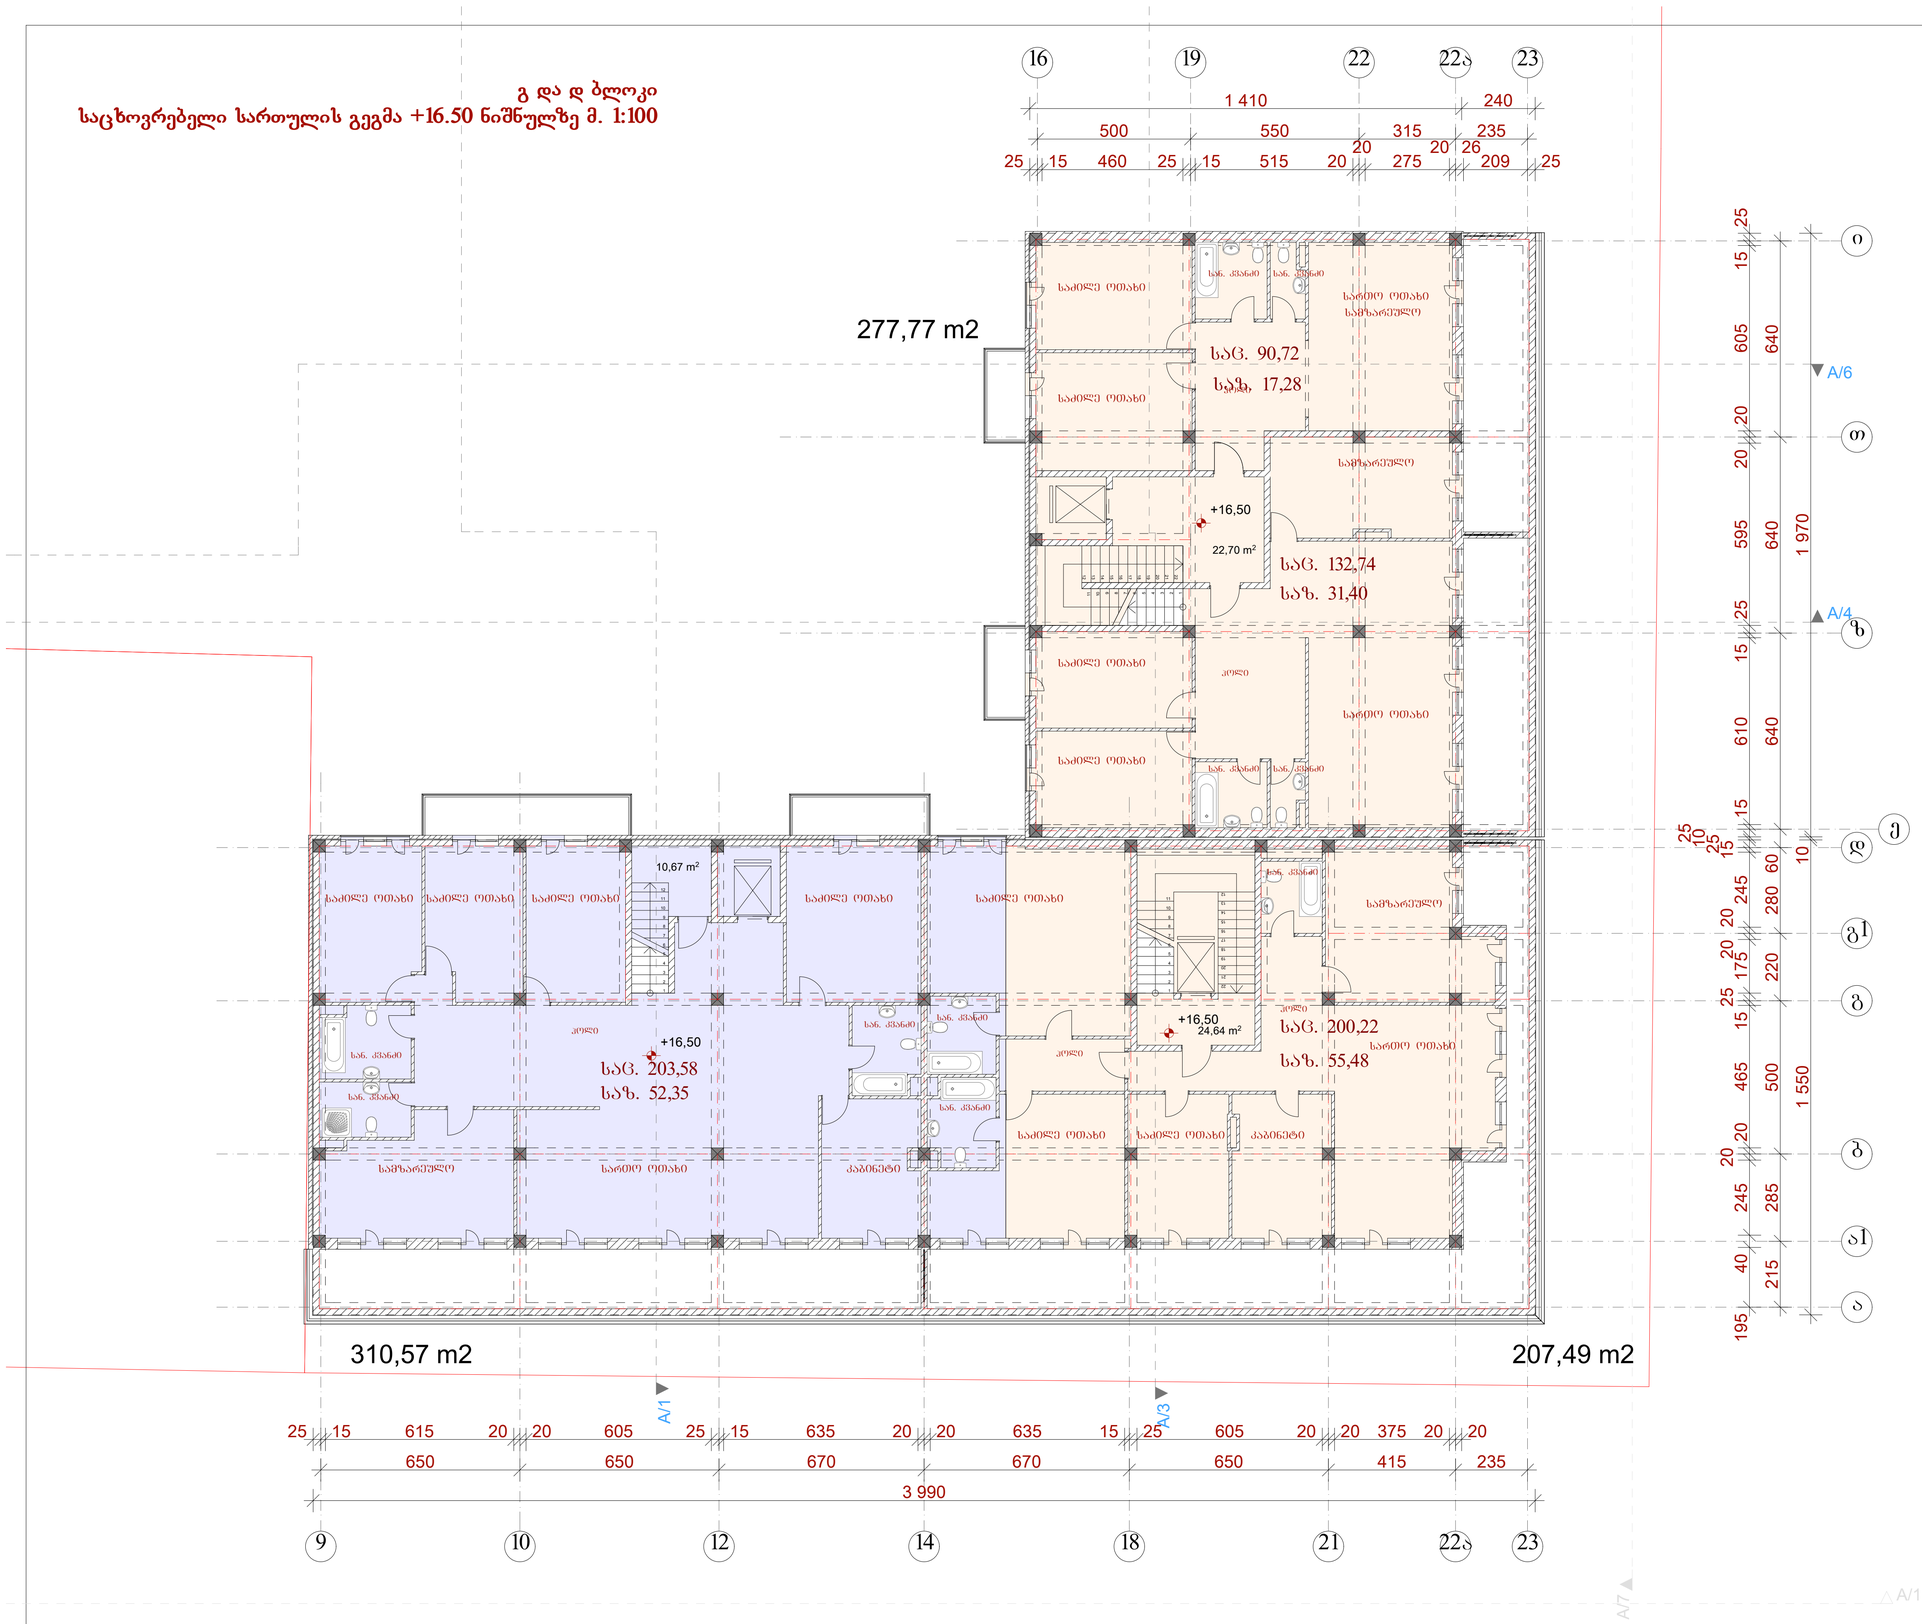

ექსპლიკაცია

დასახელება	ფართი (კვ.მ.)
გ ბლოკი	
საცხოვრებელი ფართობი	223,46
საზაფხულო ფართობი	48,68
სადარბაზოს ფართობი	22,70
დ ბლოკი	
საცხოვრებელი ფართობი	403,8
საზაფხულო ფართობი	107,83
სადარბაზოს ფართობი	35,31

ნსზ 2

სზ 5



პირობითი აღნიშვნები

დერძის ხაზი

წითელი ხაზი

შენშვნები

პროექტში ცვლილებები შეთანხმებული უნდა იქნეს ავტორებთან და შესაბამის საქალაქო სამსახურებთან

შპს "ლ.ლ. და კომპანია"

დამკვეთი:	შპს"GDG"
ობიექტი:	მრავალბინიანი საცხოვრებელი კომპლექსი "GDG ჰაუს"
მისამართი:	ქ.თბილისი, ინგოროყვას ქ. #9, 9 აპრილის ქ. #3
არქიტექტურული ნაწილი	
გ და დ ბლოკი. საცხოვრებელი სართულის გეგმა +16.50 ნიშნულზე	
მასშტაბი: 1:100	თარიღი: 13.03.2014
დირექტორი:	მ. ლოსაბერიძე
პროექტის ავტორი:	დ. ლოსაბერიძე
ფურცელი: 42	ფურცლები: 90

გ და დ ბლოკი
საცხოვრებელი სართულის გეგმა +19.80 ნიშნულზე მ. 1:100

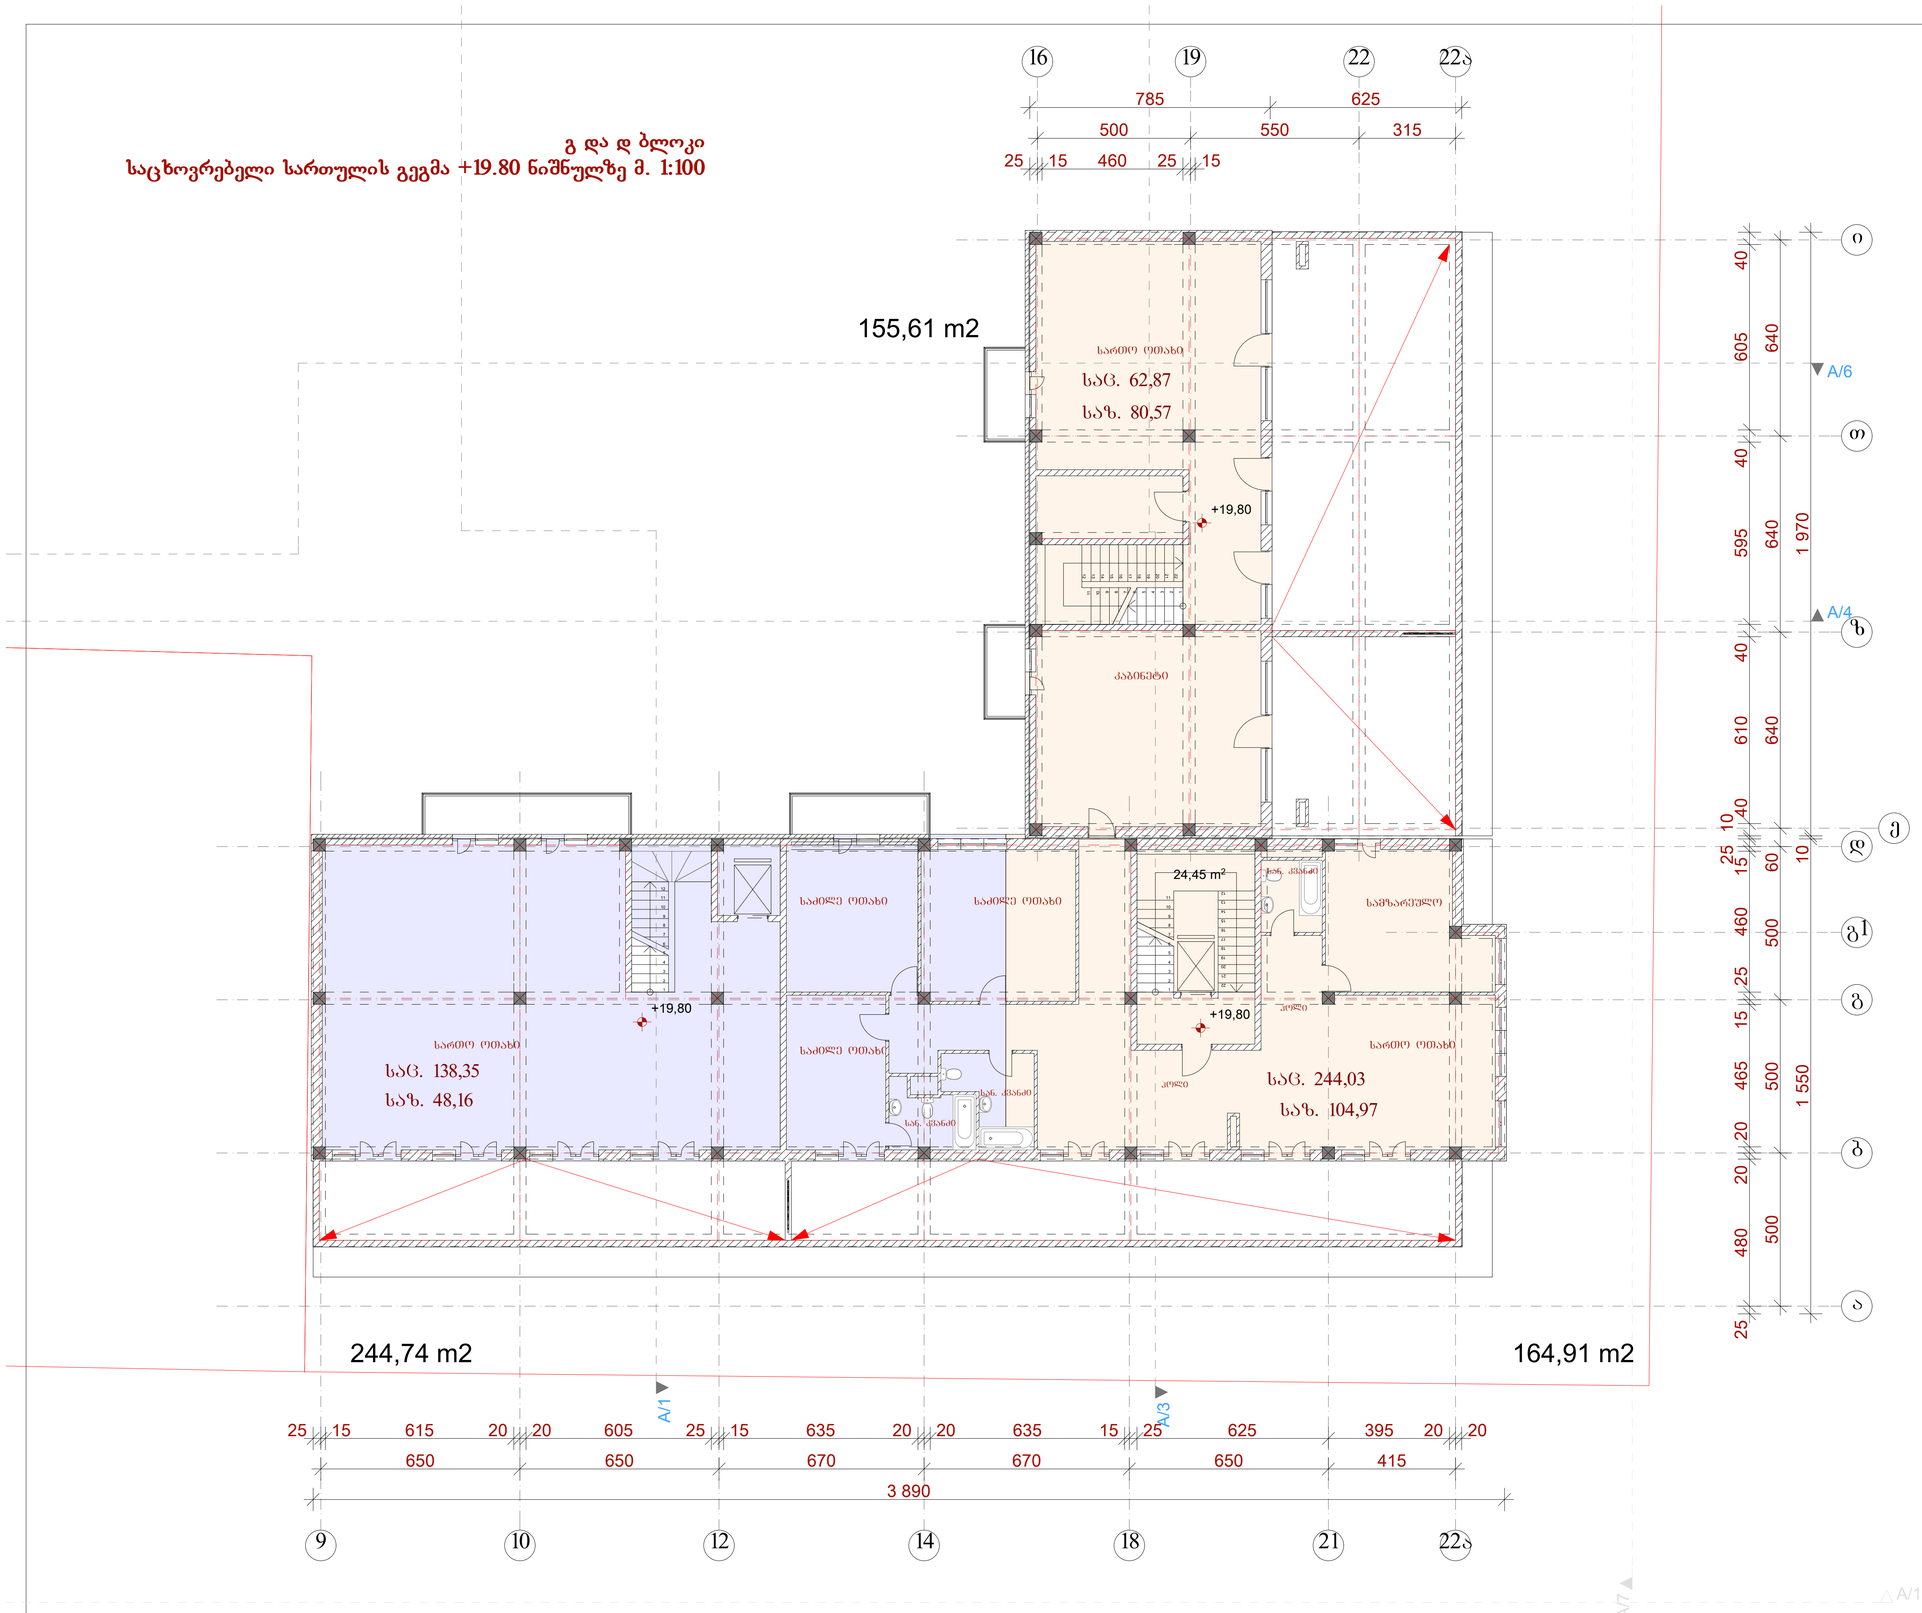

ექსპლიკაცია

დასახელება	ფართი (კვ.მ.)
გ ბლოკი	
საცხოვრებელი ფართობი	62,87
საზაფხულო ფართობი	80,57
დ ბლოკი	
საცხოვრებელი ფართობი	382,38
საზაფხულო ფართობი	153,13
სადარბაზოს ფართობი	24,45

ნსზ 2

სზ 5

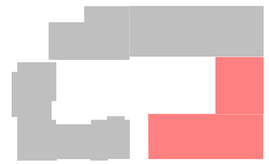

პირობითი აღნიშვნები

ღერძის ხაზი

წითელი ხაზი

შენშვნები

პროექტში ცვლილებები შეთანხმებული უნდა იქნეს ავტორებთან და შესაბამის საქალაქო სამსახურებთან

შპს "ლ.ლ. და კომპანია"

დამკვეთი: შპს"GDG"

ობიექტი: მრავალბინიანი საცხოვრებელი კომპლექსი "GDG ჰაუს"

მისამართი: ქ.თბილისი, ინგოროყვას ქ. #9, 9 აპრილის ქ. #3

არქიტექტურული ნაწილი

გ და დ ბლოკი.
საცხოვრებელი სართულის გეგმა +19.80 ნიშნულზე

მასშტაბი: 1:100 თარიღი: 13.03.2014

დირექტორი: მ. ლოსაბერიძე

პროექტის ავტორი: დ. ლოსაბერიძე

ფურცელი: 43 ფურცლები: 90

დ ბლოკი
გადახურვის გეგმა +23.10 ნიშნულზე მ. 1:100

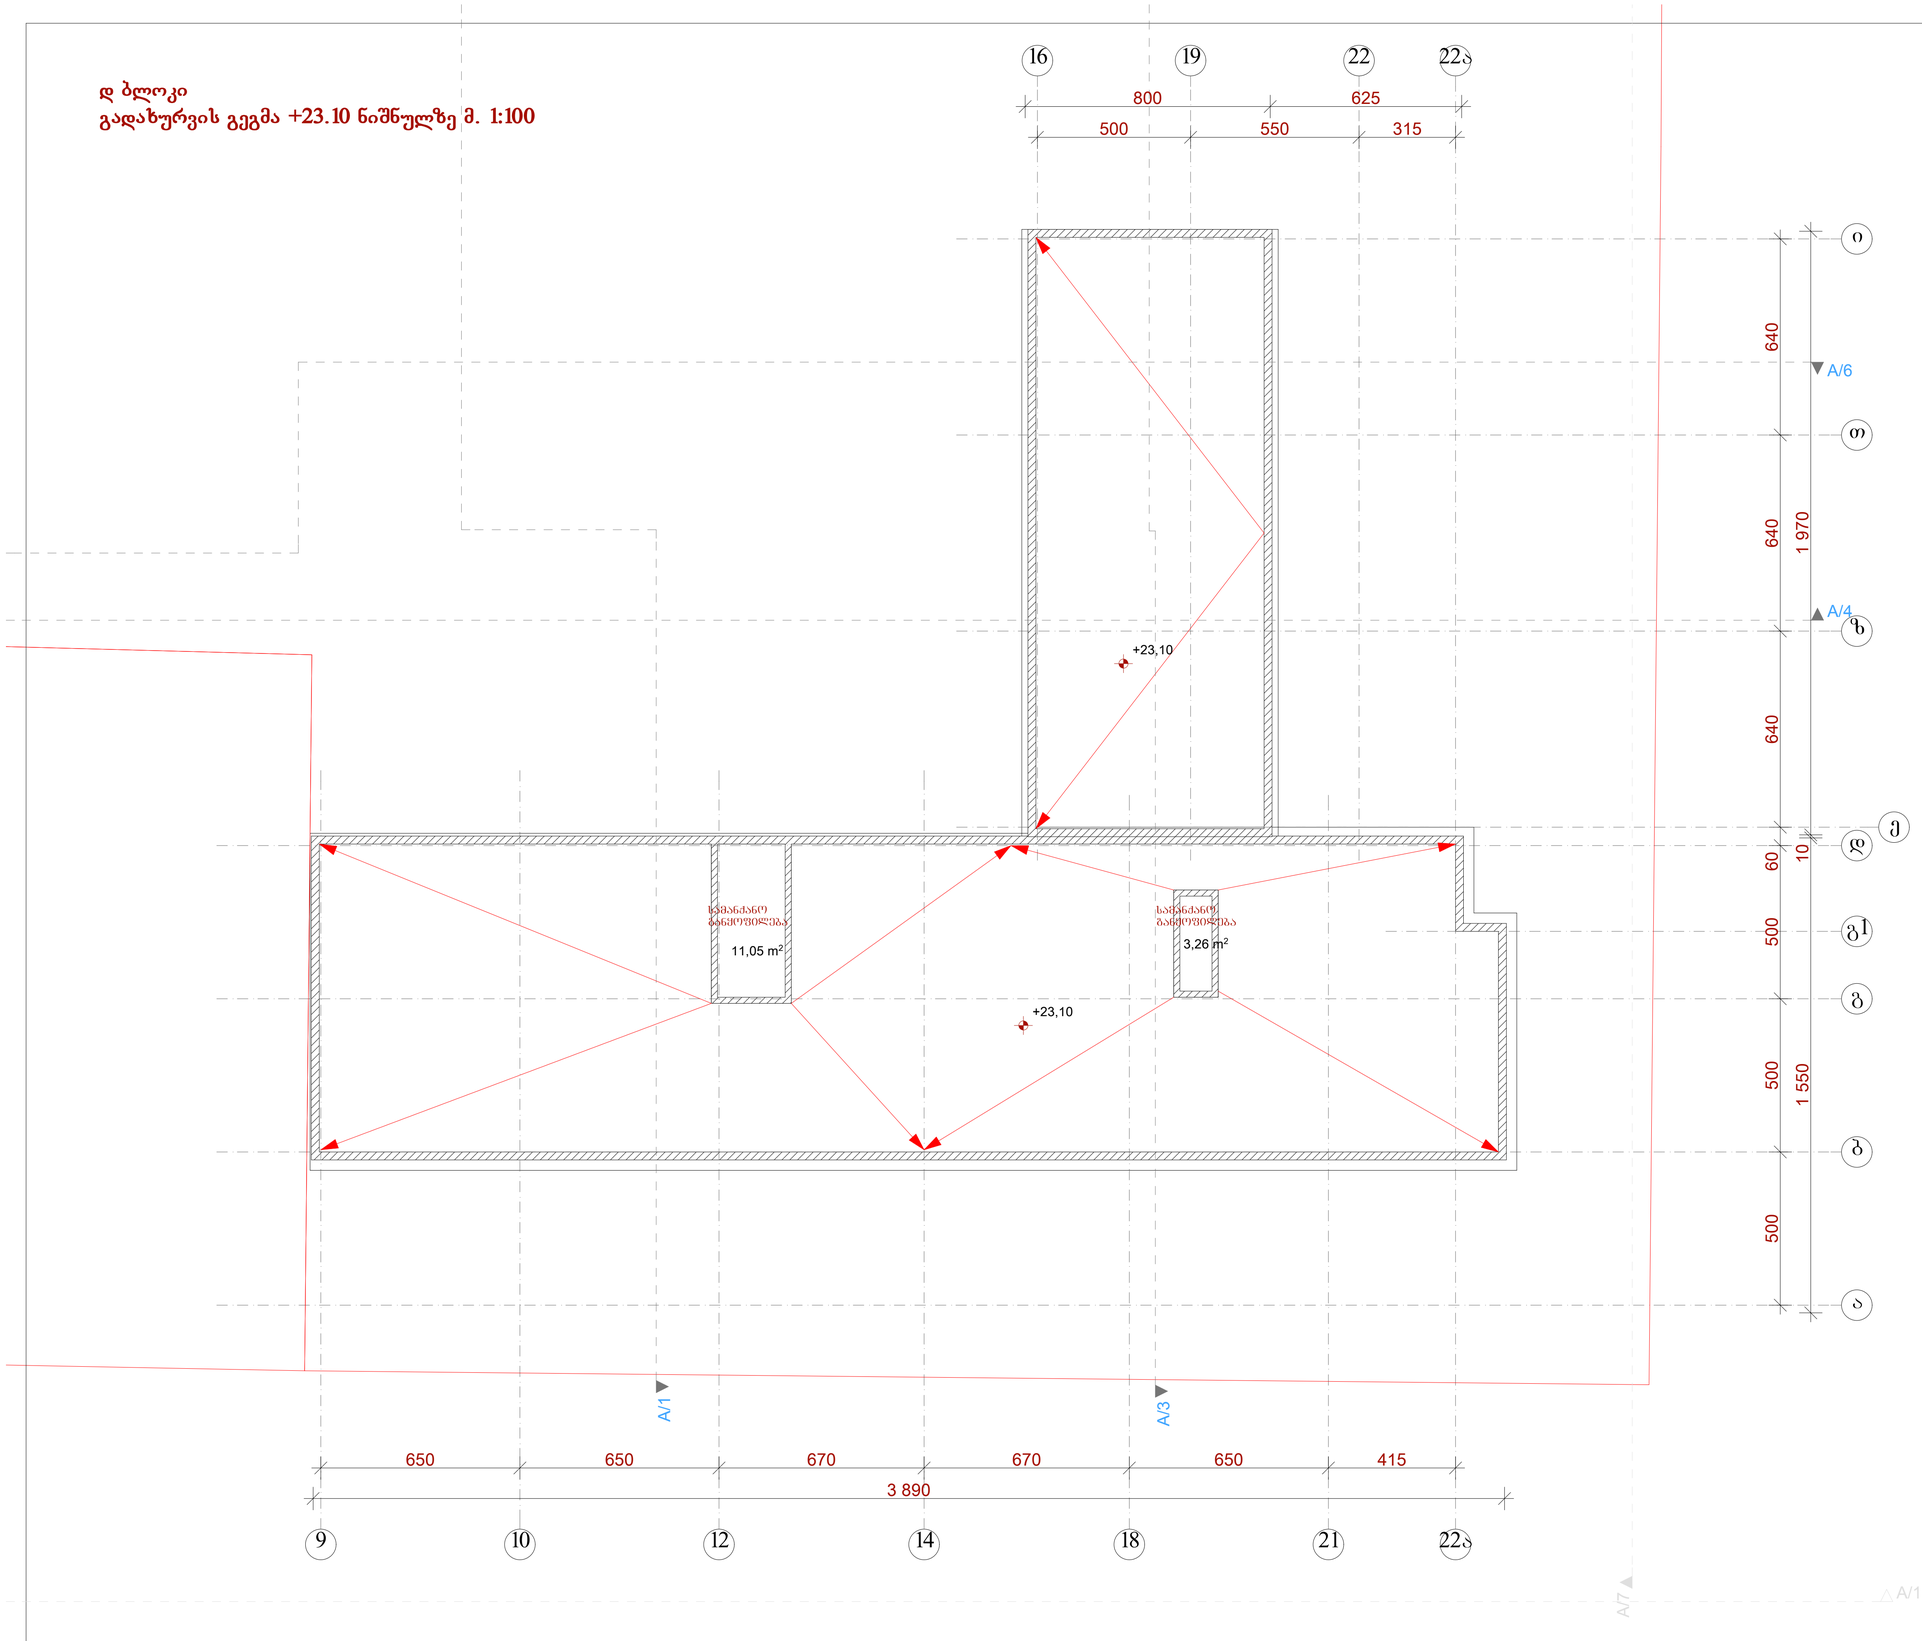

ექსპლიკაცია

დასახელება	ფართი (კვ.მ.)
სამანქანე განყოფილება	14,31



პირობითი აღნიშვნები

ღერძის ხაზი

წითელი ხაზი

შენშვნები

პროექტში ცვლილებები შეთანხმებული უნდა იქნეს ავტორებთან და შესაბამის საქალაქო სამსახურებთან

შპს "ლ.ლ. და კომპანია"

დამკვეთი: შპს"GDG"

ობიექტი: მრავალბინიანი საცხოვრებელი კომპლექსი "GDG ჰაუს"

მისამართი: ქ.თბილისი, ინგოროყვას ქ. #9, 9 აპრილის ქ. #3

არქიტექტურული ნაწილი

გ და დ ბლოკი.
საცხოვრებელი სართულის გეგმა +23.10 ნიშნულზე

მასშტაბი: 1:100 თარიღი: 13.03.2014

დირექტორი: მ. ლოსაბერიძე

პროექტის ავტორი: დ. ლოსაბერიძე

ფურცელი: 44 ფურცლები: 90