GSPublisherVersion 0.0.100.100

15 25

25

210

60
16

60

12

60

60

50

60

60 60

+60.80

18 25

70

200

20 152 210

20

100

12

25 10

25

260 260

170

330 470 470 340 340 340 340 340 340 340 340 340 340 340 340 340

12 310

70 30

+64.05

555 605 580

+60.80

135

135

50

100

135 4

100

-3.30

±0.00

+1.40

+4.70

+7.90

+9.40

+12.80

+16.20

+19.60

+23.00

+26.40

+29.80

+33.20

+36.60

+40.00

+43.40

+46.80

+50.20

+53.60

+57.00

+60.80

+64.08

16 12 298 20 12 438 20 12 440 18 12 310 18 12 310 18 12 310 18 12 310 18 12 310 18 12 310 18 12 310 18 12 310 18 12 310 18 12 310 18 12 310 18 12 310 18 12 310 18 12 310 18 12 310 18 37 380

-3.30

±0.00

+4.70

+9.40

+12.80

+16.20

+19.60

+23.00

+26.40

+29.80

+33.20

+36.60

+40.00

+43.40

+46.80

+50.20

+53.60

+57.00

+60.65

6,062

+61.35

+64.45

+0.40

480 490

970

1,990

237 8 88

ლითონის კონსტრუქცია

არასრული სართულის მოწყობა მსუბუქი ტიხრებით

ლითონის მოაჯირი

ლიფტის სამანქანოს არსებული გადახურვა

ლითონის კონსტრუქცია

ყაზბეგის გამზირი ხ წ ც შ

ფურც. სულ ფურც.

m 1:200

ა ქ ს ი ს ი დ ა მ კ ვ ე თ ი დაკვეთა #

სტადია.

საპ. ჯგ. ხელმძღვანელი

პრ. მთ. კონსტრუქტ. ა. ბეროშვილი

mpr

შეამოწმა

პრ. ავტორები

n. kilasonia
n. kilasonia
ზ. დიაკვნიშვილი
ნ. მოსულიშვილი

ჭრილი 1-1

მრავალფუნქციური კომპლექსი
ალ. ყაზბეგის გამზირის #24-ში

მე-VII ბლოკი

a-13

ჭრილი 1-1

GSPublisherVersion 0.0.100.100

40

143 30 178

+3.50

+8.14

+11.56

+14.96

+18.36

+21.76

+25.16

+28.56

+31.96

+35.36

+38.76

+42.16

+45.56

+48.96

+52.3640

135

20

+7.90

+57.00

60 12
170

210

170

30

60

330 470 470 340 340 340 340 340 340 340 340 340 340 340 340 340 340

278 62
50 12

278 278

162 178 162 178 162 178 162 178 162 178 162 178 162 178 162 178 162 178 162 178 162 178 162 178 162 178

62 278 62 278 62 278 62 278 62 278 62 278 62 278 62 278 62 278 62 278 62 278 62
670 580

-3.30

±0.00

+1.40

+4.70

+9.40

+12.80

+16.20

+19.60

+23.00

+26.40

+29.80

+33.20

+36.60

+40.00

+43.40

+46.80

+50.20

+53.60

+57.00

+60.40

+60.80
+60.40

+64.05

18 12 310 18 12 310 18 12 310 18 12 310 18 12 310 18 12 310 18 12 310 18 12 310 18 12 310 18 12 310 18 12 310 18 12 310 18 12 310 18 12 310 18 12 310 18 12

6,062

350 152

6,065

+60.65

+61.35

+62.90

+64.45

37 225 155

70

ლითონის მოაჯირი

ფასადის ღებვა მუქი რუხი ფერის საფასადე საღებავით

ფასადის ღებვა ღია ფერის საფასადე საღებავით

y S c

ჭრილი 2-2

ფასადი ყ-შ ღერძებში

ფურც. სულ ფურც.

m 1:200

ა ქ ს ი ს ი დ ა მ კ ვ ე თ ი დაკვეთა #

სტადია.

საპ. ჯგ. ხელმძღვანელი

პრ. მთ. კონსტრუქტ. ა. ბეროშვილი

m/pr

შეამოწმა

პრ. ავტორები

n. kilasonia
n. kilasonia
ზ. დიაკვნიშვილი
ნ. მოსულიშვილი

მრავალფუნქციური კომპლექსი
ალ. ყაზბეგის გამზირის #24-ში
მე-VII ბლოკი

ჭრილი 2-2

ფასადი ყ-შ ღერძებში
a-14

ლიფტის შახტა

ლიფტის

fn-k-10

შახტა

fn-k-10

fn-k-10

fn-k-10

fn-k-10

fn-k-10

fn-k-10

fn-k-10

fn-k-10

fn-k-10

fn-k-10

fn-k-10

fn-k-10

fn-2 fn-2

fn-2 fn-2

fn-2 fn-2

fn-2 fn-2

fn-2 fn-2

fn-2 fn-2

fn-2 fn-2

fn-2 fn-2

fn-2 fn-2

fn-2 fn-2

fn-2 fn-2

fn-2 fn-2

fn-2 fn-2

fn-k-10 fn-2 fn-2

fn-k-10 fn-2 fn-2

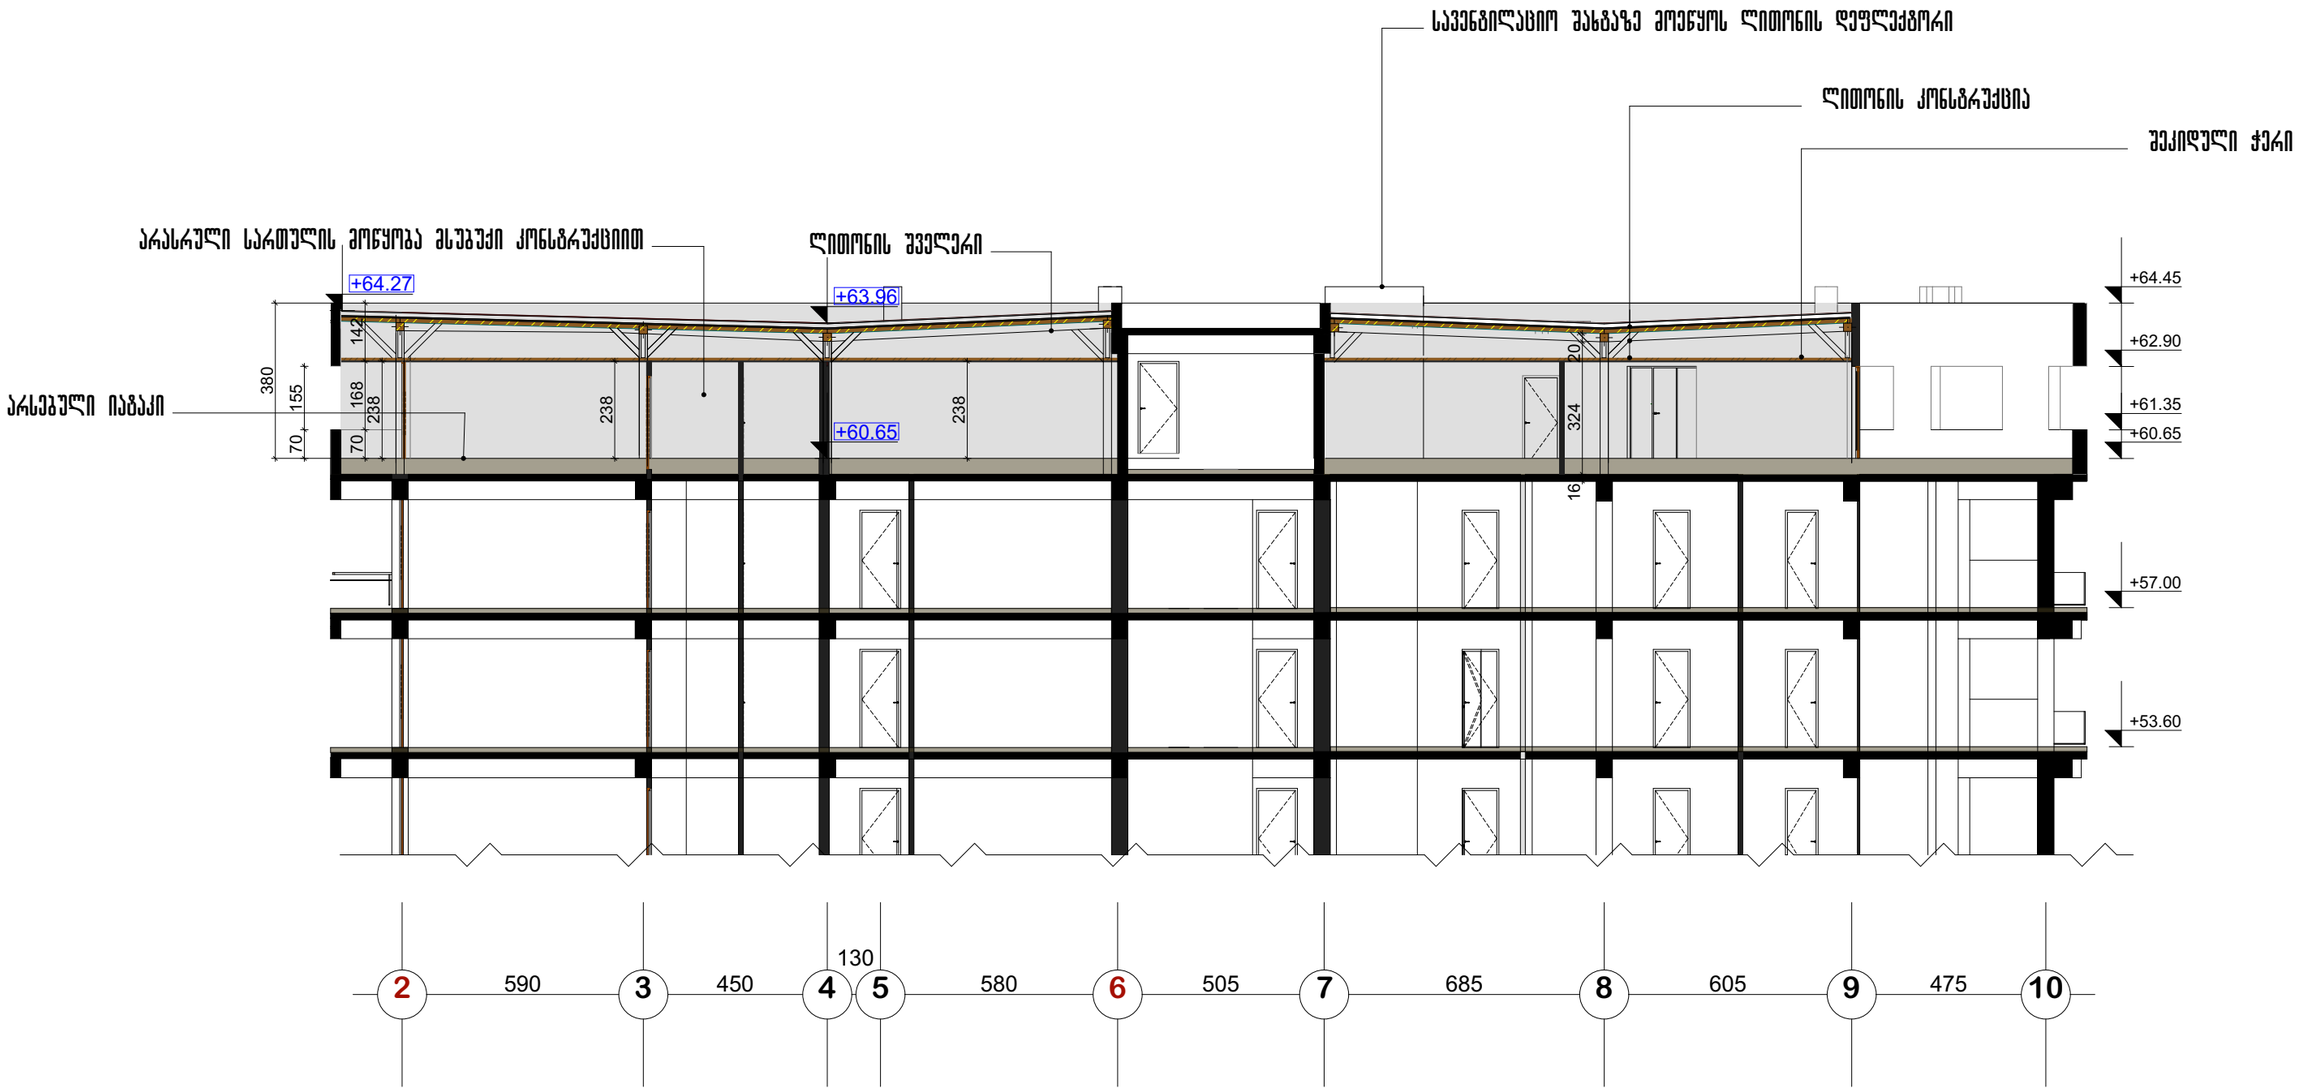

GSPublisherVersion 0.0.100.100

16 324 20

+53.60

+57.00

+60.65

+61.35

+62.90

+64.45

380

70 168 142

590 450

130
580 505 685 605 475

+64.27

+60.65

+63.96

238

238

238
70 155

ლითონის შველერი

სავენტილაციო შახტაზე მოეწყოს ლითონის დეფლექტორი

შეკიდული ჭერი

ლითონის კონსტრუქცია

არასრული სართულის მოწყობა მსუბუქი კონსტრუქციით

არსებული იატაკი

ფურც. სულ ფურც.

m 1:150

ა ქ ს ი ს ი დ ა მ კ ვ ე თ ი დაკვეთა #

სტადია.

საპ. ჯგ. ხელმძღვანელი

პრ. მთ. კონსტრუქტ. ა. ბეროშვილი

mpr

შეამოწმა

პრ. ავტორები

n. kilasonia
n. kilasonia
ზ. დიაკვნიშვილი
ნ. მოსულიშვილი

მრავალფუნქციური კომპლექსი
ალ. ყაზბეგის გამზირის #24-ში

მე-VII ბლოკი

ა-11 ჭრილი 60.62 ნიშნ.

ჭრილი 3-3

2 3 4 5 6 7 8 9 10