საქართველო

Tbilisi | Tbilisi

სამსახურის უფროსი

№

№

ქ. თბილისის მერიის
საჯარო სამართლის იურიდიული პირი
თბილისის არქიტექტურის სამსახური

მისამართი: ქ,თბილისი, აკაკი ბელიაშვილის შესახვევი №1

ფართობი : 2770 კვ/მ

მოსარგებლე: შ.პ.ს „თეკლა 2004"

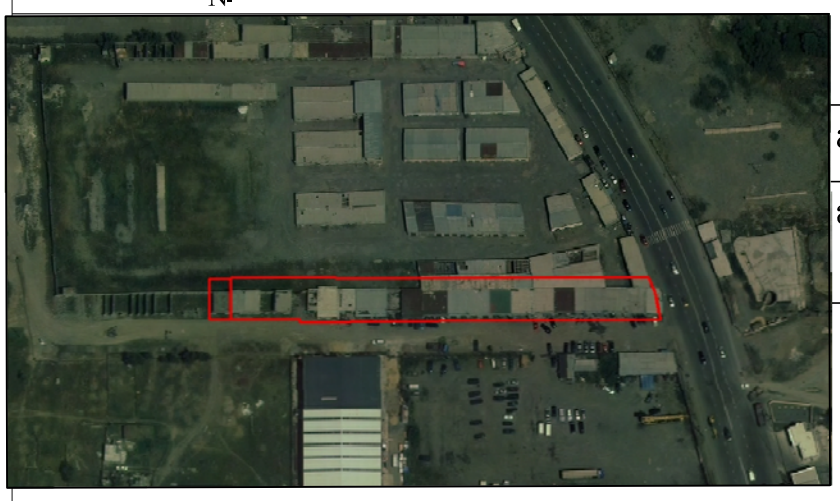

განყოფილების უფროსი		
მთავარი სპეციალისტი		

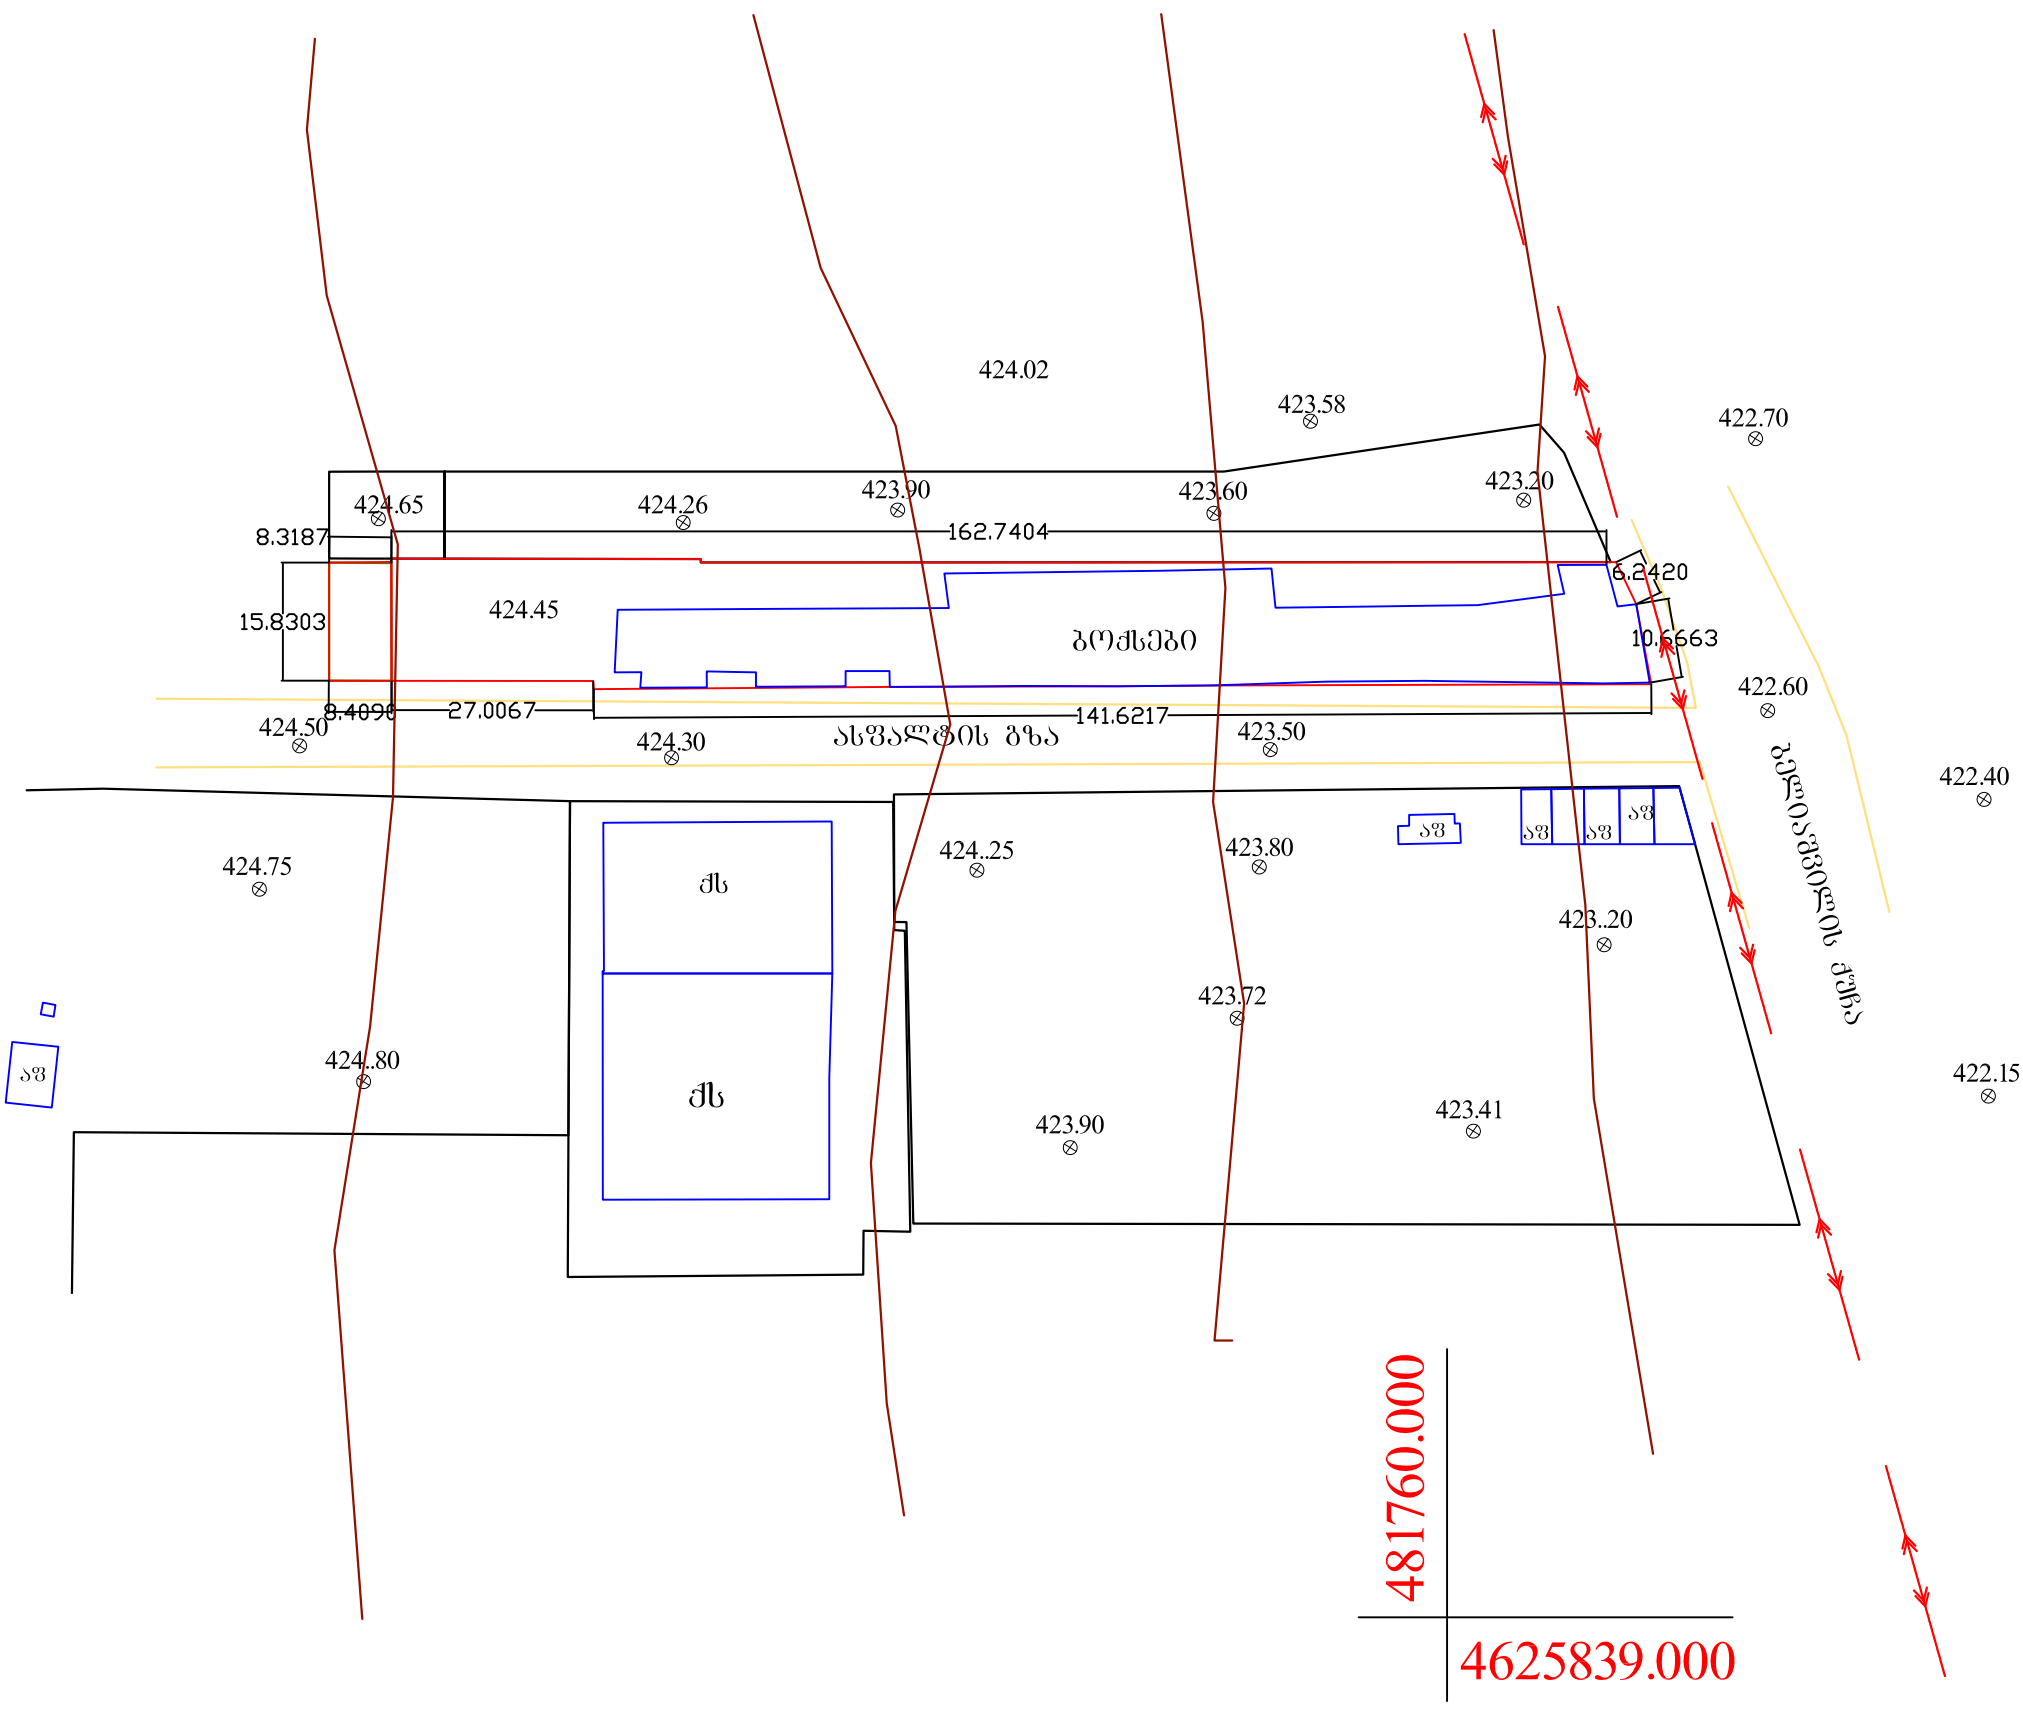

ძს საცხ. სახლი
ას არასაცხ. სახლი
ხის ღობე
ღობე
ქვის კედელი
კედელი
ელ. გადამცემი ხაზი
სატრანსფორმატორო ჯიხური
ხეები
ფარდული
მშენებარე შენობა
ბენზობასამართი
ფლატე
რეზერვუარი
გარე განათება
სამეთვალყურეო ჭები
UTM (საერთაშორისო) ნიშნების კოორდ.
აღგილობ. ნიშნების სამუშაო კოორდ.
რკინიგზა

პირობითი აღნიშვნები

წყალგაყვანილობა
კანალიზაცია
სანიაღვრე
კავშირგაბმულობა
გაზი
ელ. ქსელები
გათბობა
დრენაჟი

დირექტორი		ბ. ხიზანიშვილი
კომპიუტერული უზრუნველყოფა		ბ.შიოშვილი
შემსრულებელი		ბ.შიოშვილი
მ. 1:500		28/09/2015 წ

ი/მ ბ. ხიზანიშვილი