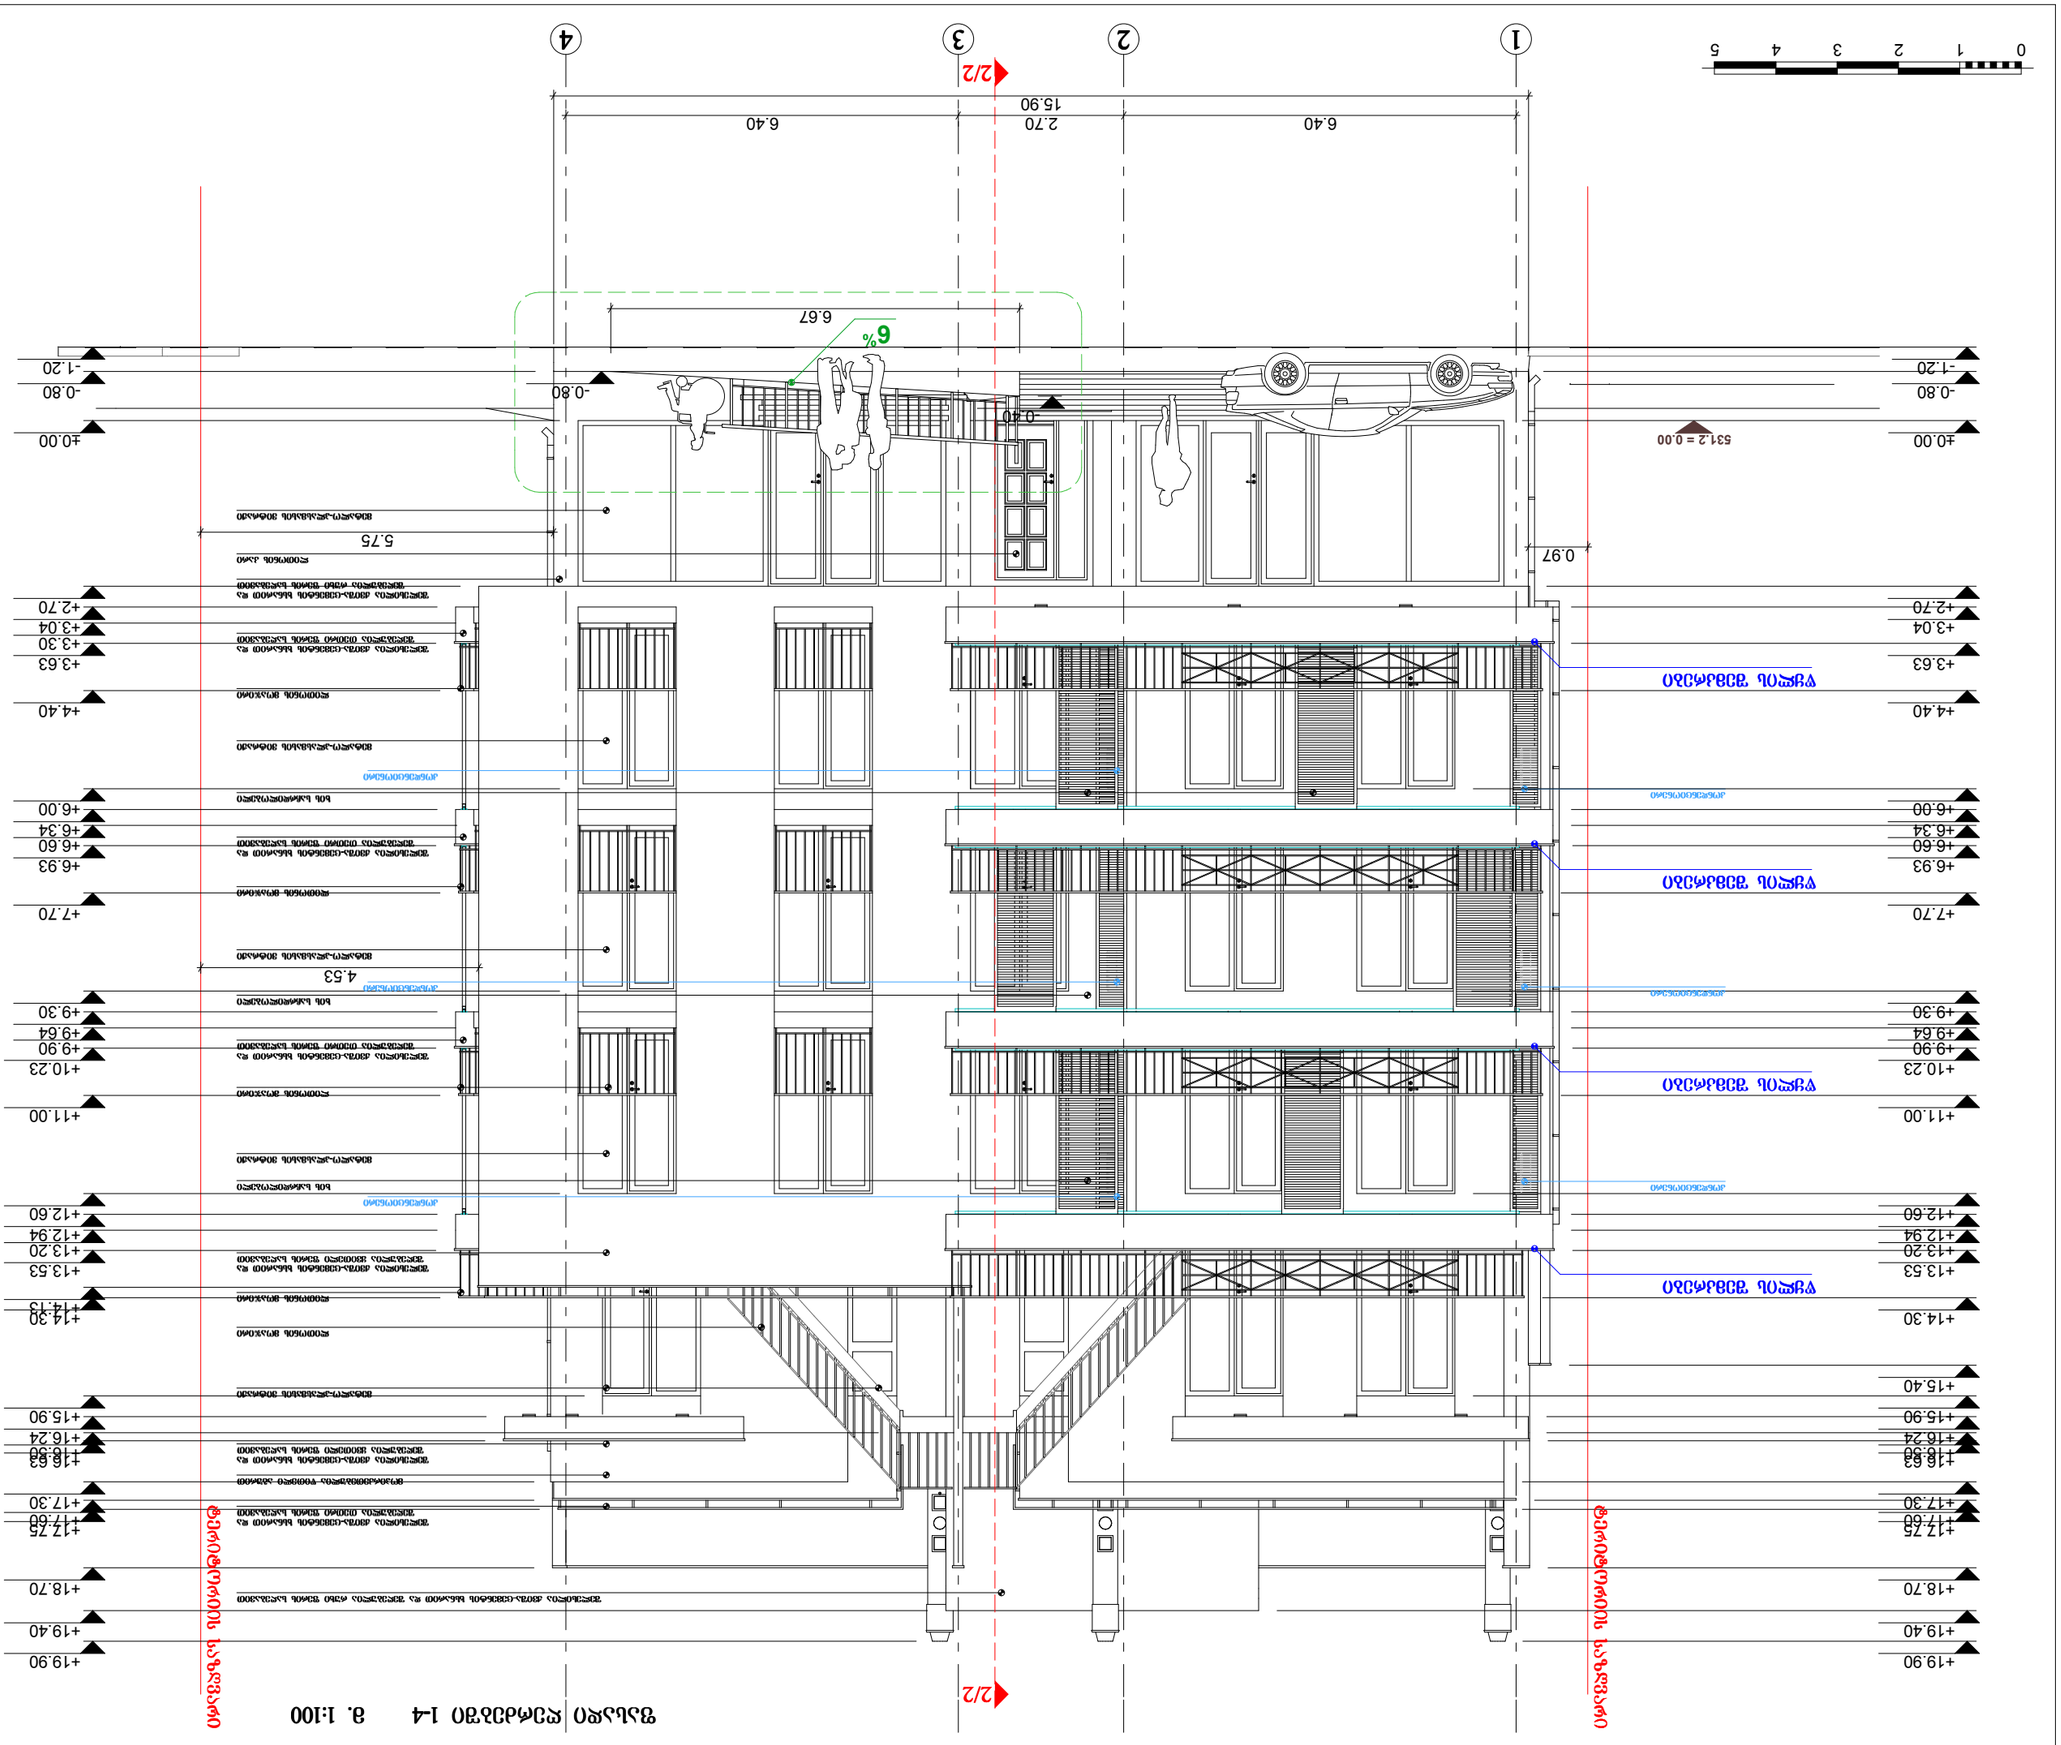

0 1 2 3 4 5

531.2 = 0.00

6.40 2.70 6.40

5.75

4.53

-1.20

-0.80

±0.00

+2.70

+3.04

+3.30

+3.63

+4.40

+6.00

+6.34

+6.60

+6.93

+7.70

+9.30

+9.64

+9.90

+10.23

+11.00

+12.60

+12.94

+13.20

+13.53

+14.13 +14.30

+15.90

+16.24

+16.50 +16.63

+17.30

+17.60 +17.75

+18.70

+19.40

+19.90

-1.20

-0.80

±0.00

+2.70

+3.04

+3.63

+4.40

+6.00

+6.34

+6.60

+6.93

+7.70

+9.30

+9.64

+9.90

+10.23

+11.00

+12.60

+12.94

+13.20

+13.53

+14.30

+15.40

+15.90

+16.24

+16.50 +16.63

+17.30

+17.60 +17.75

+18.70

+19.40

+19.90

15.90

0.97

-0.40

-0.80

6.67

19.11.15

ფასადი ღერძებში 1-4 მ. 1:100

- მომიჯნავე საპროექტო

ბლოკის სვეტი

შპს "სტილი ჯგუფი"
მისამართი: ქ. თბილისი, ქუჩა დვალი, #15 მიმდებარედ

მასშტაბი

სტადია

- სვეტი
პირობითი ნიშნები:

- კედელი
ფორმატი

ფურცელი

ა. პაპელიშვილი

მ. მახოშვილი

თბილისი 2015 წ.

a -

#

დამკვეთი:

- სავენტილაციო
პრ. ავტორი

- მომიჯნავე ბლოკის ღერძის ხაზი

ფაილის სახელი

პროექტი

გვარი
შენიშვნები:

მრავალბინიანისაცხოვრებელისახლის

პროექტი

ფურცლები

პროექტის სახელწოდება:

ფასადი 1-4

- დიაფრაგმა
თანამდებობა ხელმოწერა თარიღი

1:100

თარიღი

ექსპლიკაცია:

A-3 pln.

19.11.15

19.11.15

პრ. ავტორი

1 2 3 4

წყლის შემკრები

წყლის შემკრები

წყლის შემკრები

წყლის შემკრები

ტერიტორიის საზღვარი

ტერიტორიის საზღვარი

ლითონის მოაჯირი

მეტალო-პლასმასის ვიტრაჟი

მოპირკეთებულია წითელი აგურით
შელესილია ქვიშა-ცემენტის ხსნარით და შეღებულია რუხი ფერის საღებავით

შელესილია ქვიშა-ცემენტის ხსნარით და

შეღებულია თეთრი ფერის საღებავით

შელესილია ქვიშა-ცემენტის ხსნარით და

შეღებულია ყვითელი ფერის საღებავით

შელესილია ქვიშა-ცემენტის ხსნარით და

შეღებულია ყვითელი ფერის საღებავით

ლითონის მოაჯირი

ლითონის მოაჯირი

ლითონის მოაჯირი

ლითონის მოაჯირი

მეტალო-პლასმასის ვიტრაჟი

მეტალო-პლასმასის ვიტრაჟი

მეტალო-პლასმასის ვიტრაჟი

მეტალო-პლასმასის ვიტრაჟი

ლითონის კარი

შელესილია ქვიშა-ცემენტის ხსნარით და

შეღებულია თეთრი ფერის საღებავით

შელესილია ქვიშა-ცემენტის ხსნარით და

შეღებულია თეთრი ფერის საღებავით

შელესილია ქვიშა-ცემენტის ხსნარით და

შეღებულია თეთრი ფერის საღებავით

შელესილია ქვიშა-ცემენტის ხსნარით და

შეღებულია რუხი ფერის საღებავით

ხის საჩრდილობელი

ხის საჩრდილობელი

ხის საჩრდილობელი

კონდენციონერი

კონდენციონერი

კონდენციონერი

კონდენციონერი

კონდენციონერი

კონდენციონერი

6%
2/2

2/2

ფასადი ღერძებში ა-გ მ. 1:100

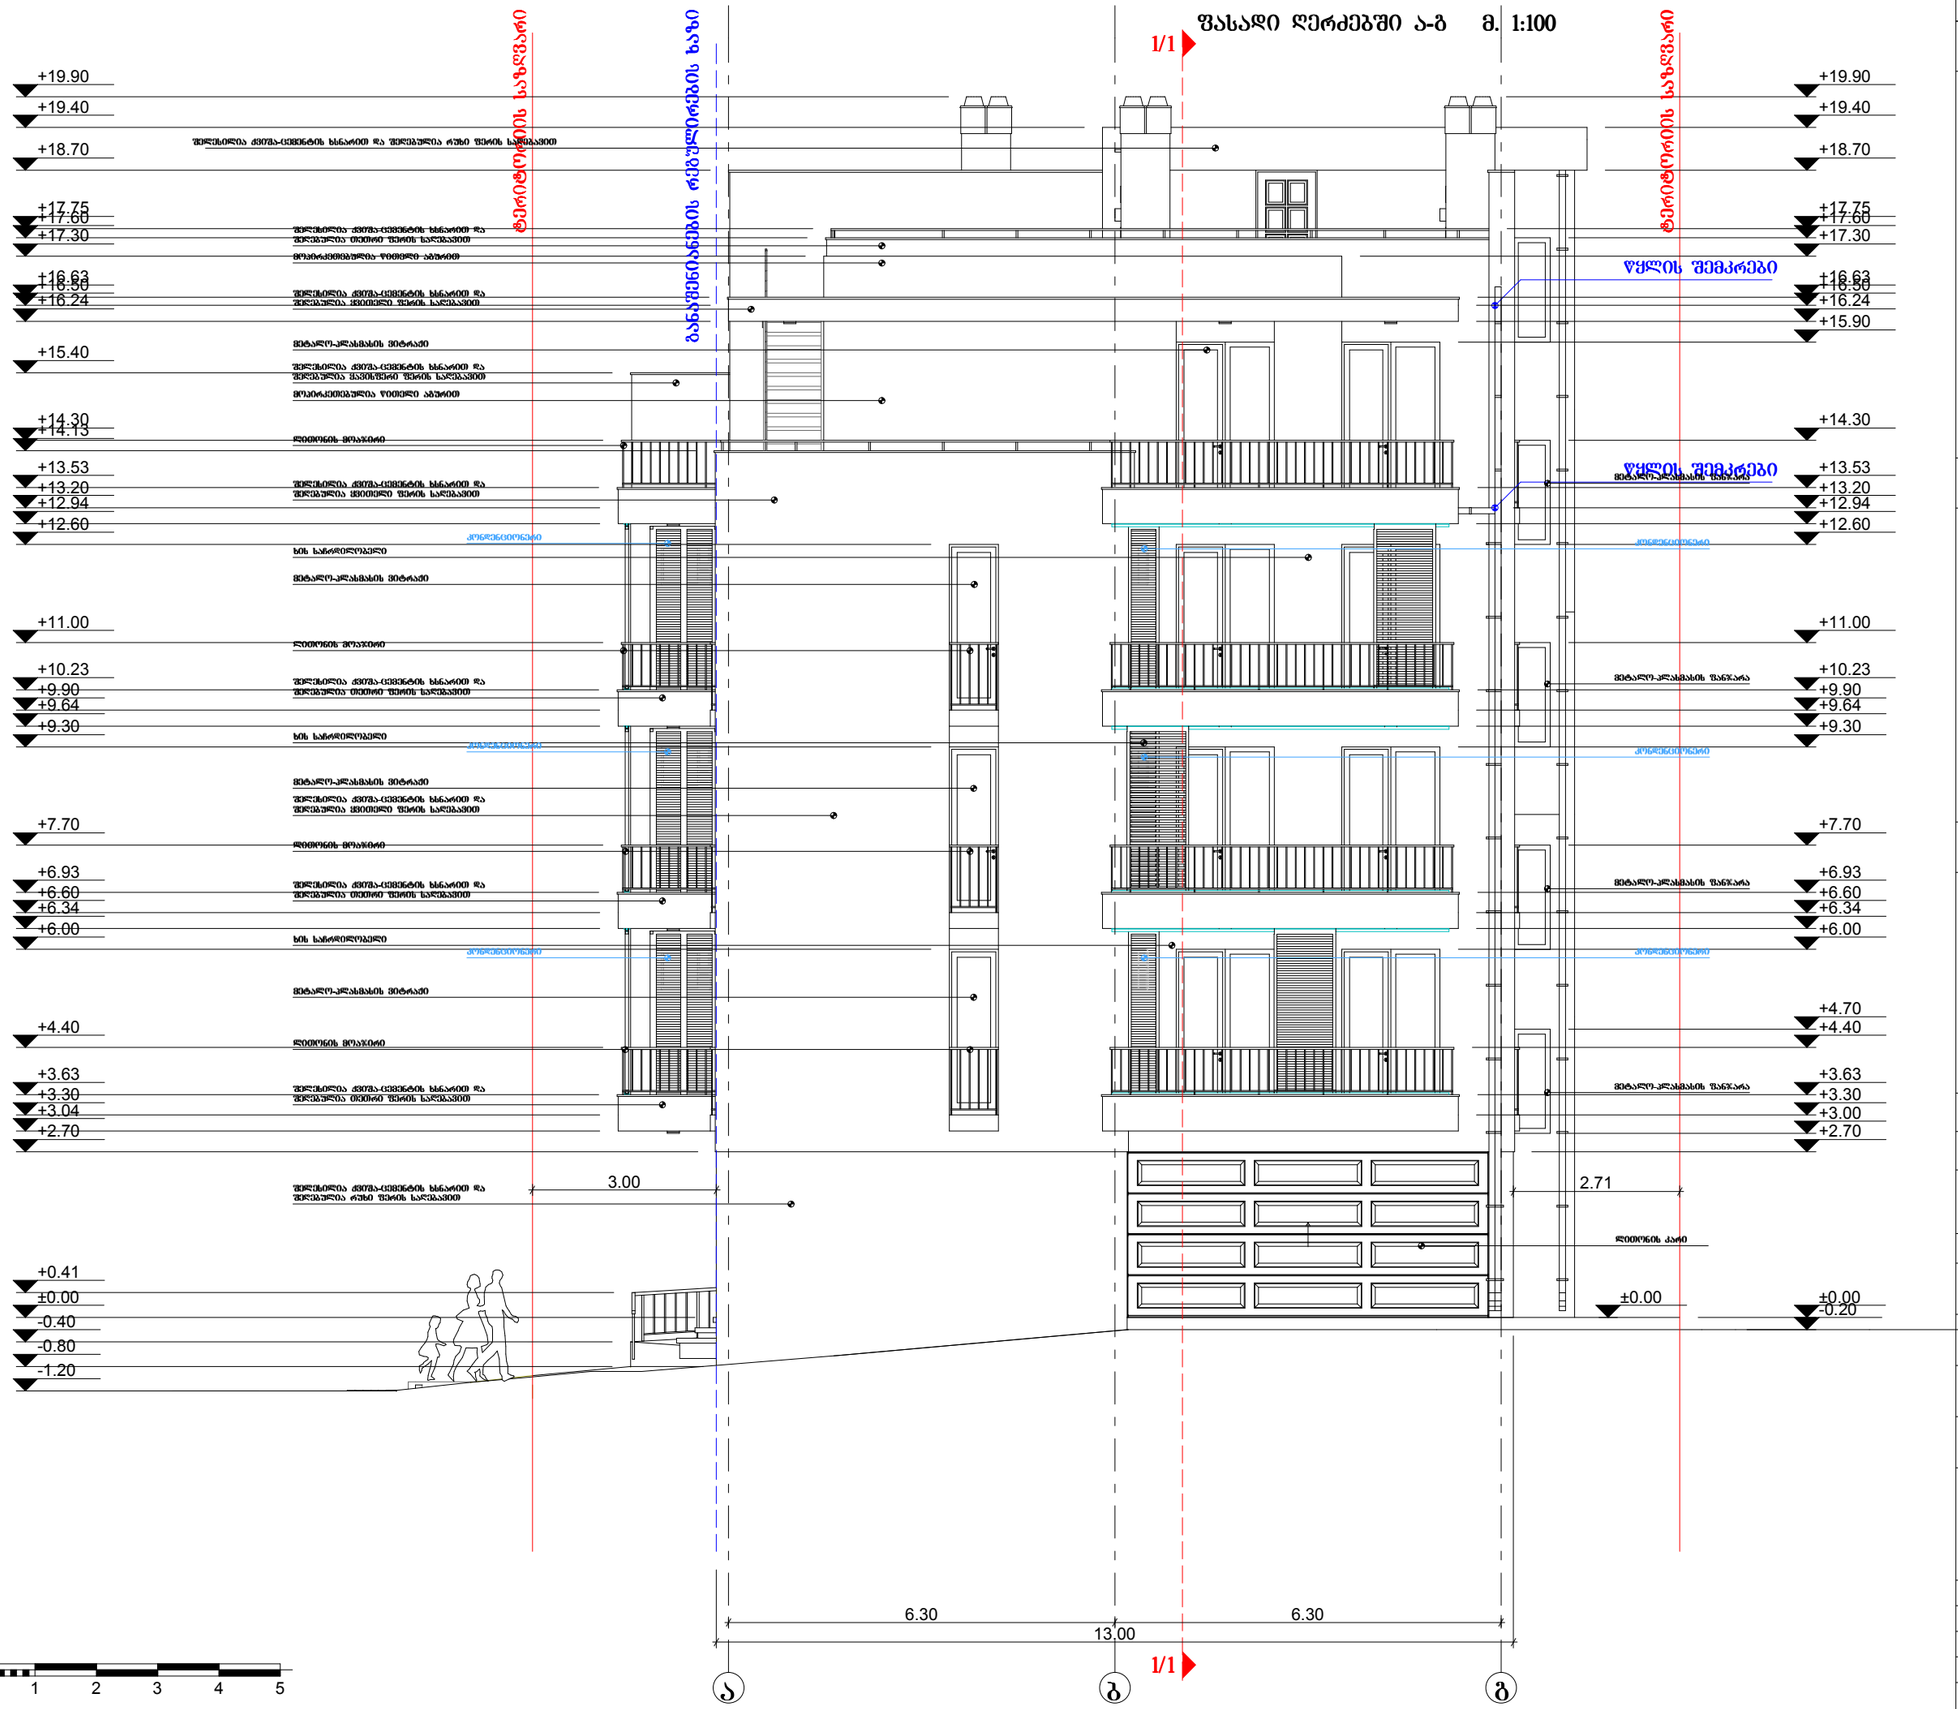

ფურცელი A-3	თბილისი 2015 წ.		ასლ. ფაილის ნახვილი

ექსპლიკაცია:

პიროგითი ნიშნები:

- მოგებნავე საპროექტო ბლოკის სვეტი
- სვეტი
- კედელი
- საფეხტელაციო
- დაუშრაბმა
- № - მოგებნავე ბლოკის ღერძის ხაზი

შენიშვნები:

დამკვეთი: შპს "სტილი ჯგუფი"

მისამართი: ქ. თბილისი, ძმა ზუბალი, №15 მიმდებარედ

პროექტის სახელწოდება:
მრავალბინიანი საცხოვრებელი სახლის პროექტი

თანამდებობა	გვარი	ხელმოწერა	თარიღი
პრ. ავტორი	ა. ბეჟელიშვილი		19.11.15
პრ. ავტორი	მ. მახროშვილი		19.11.15

მასშტაბი	1:100
თარიღი	19.11.15

ფასადი ა-გ

სტადია	ფურცელი	ფურცლები
პროექტი	ა -	

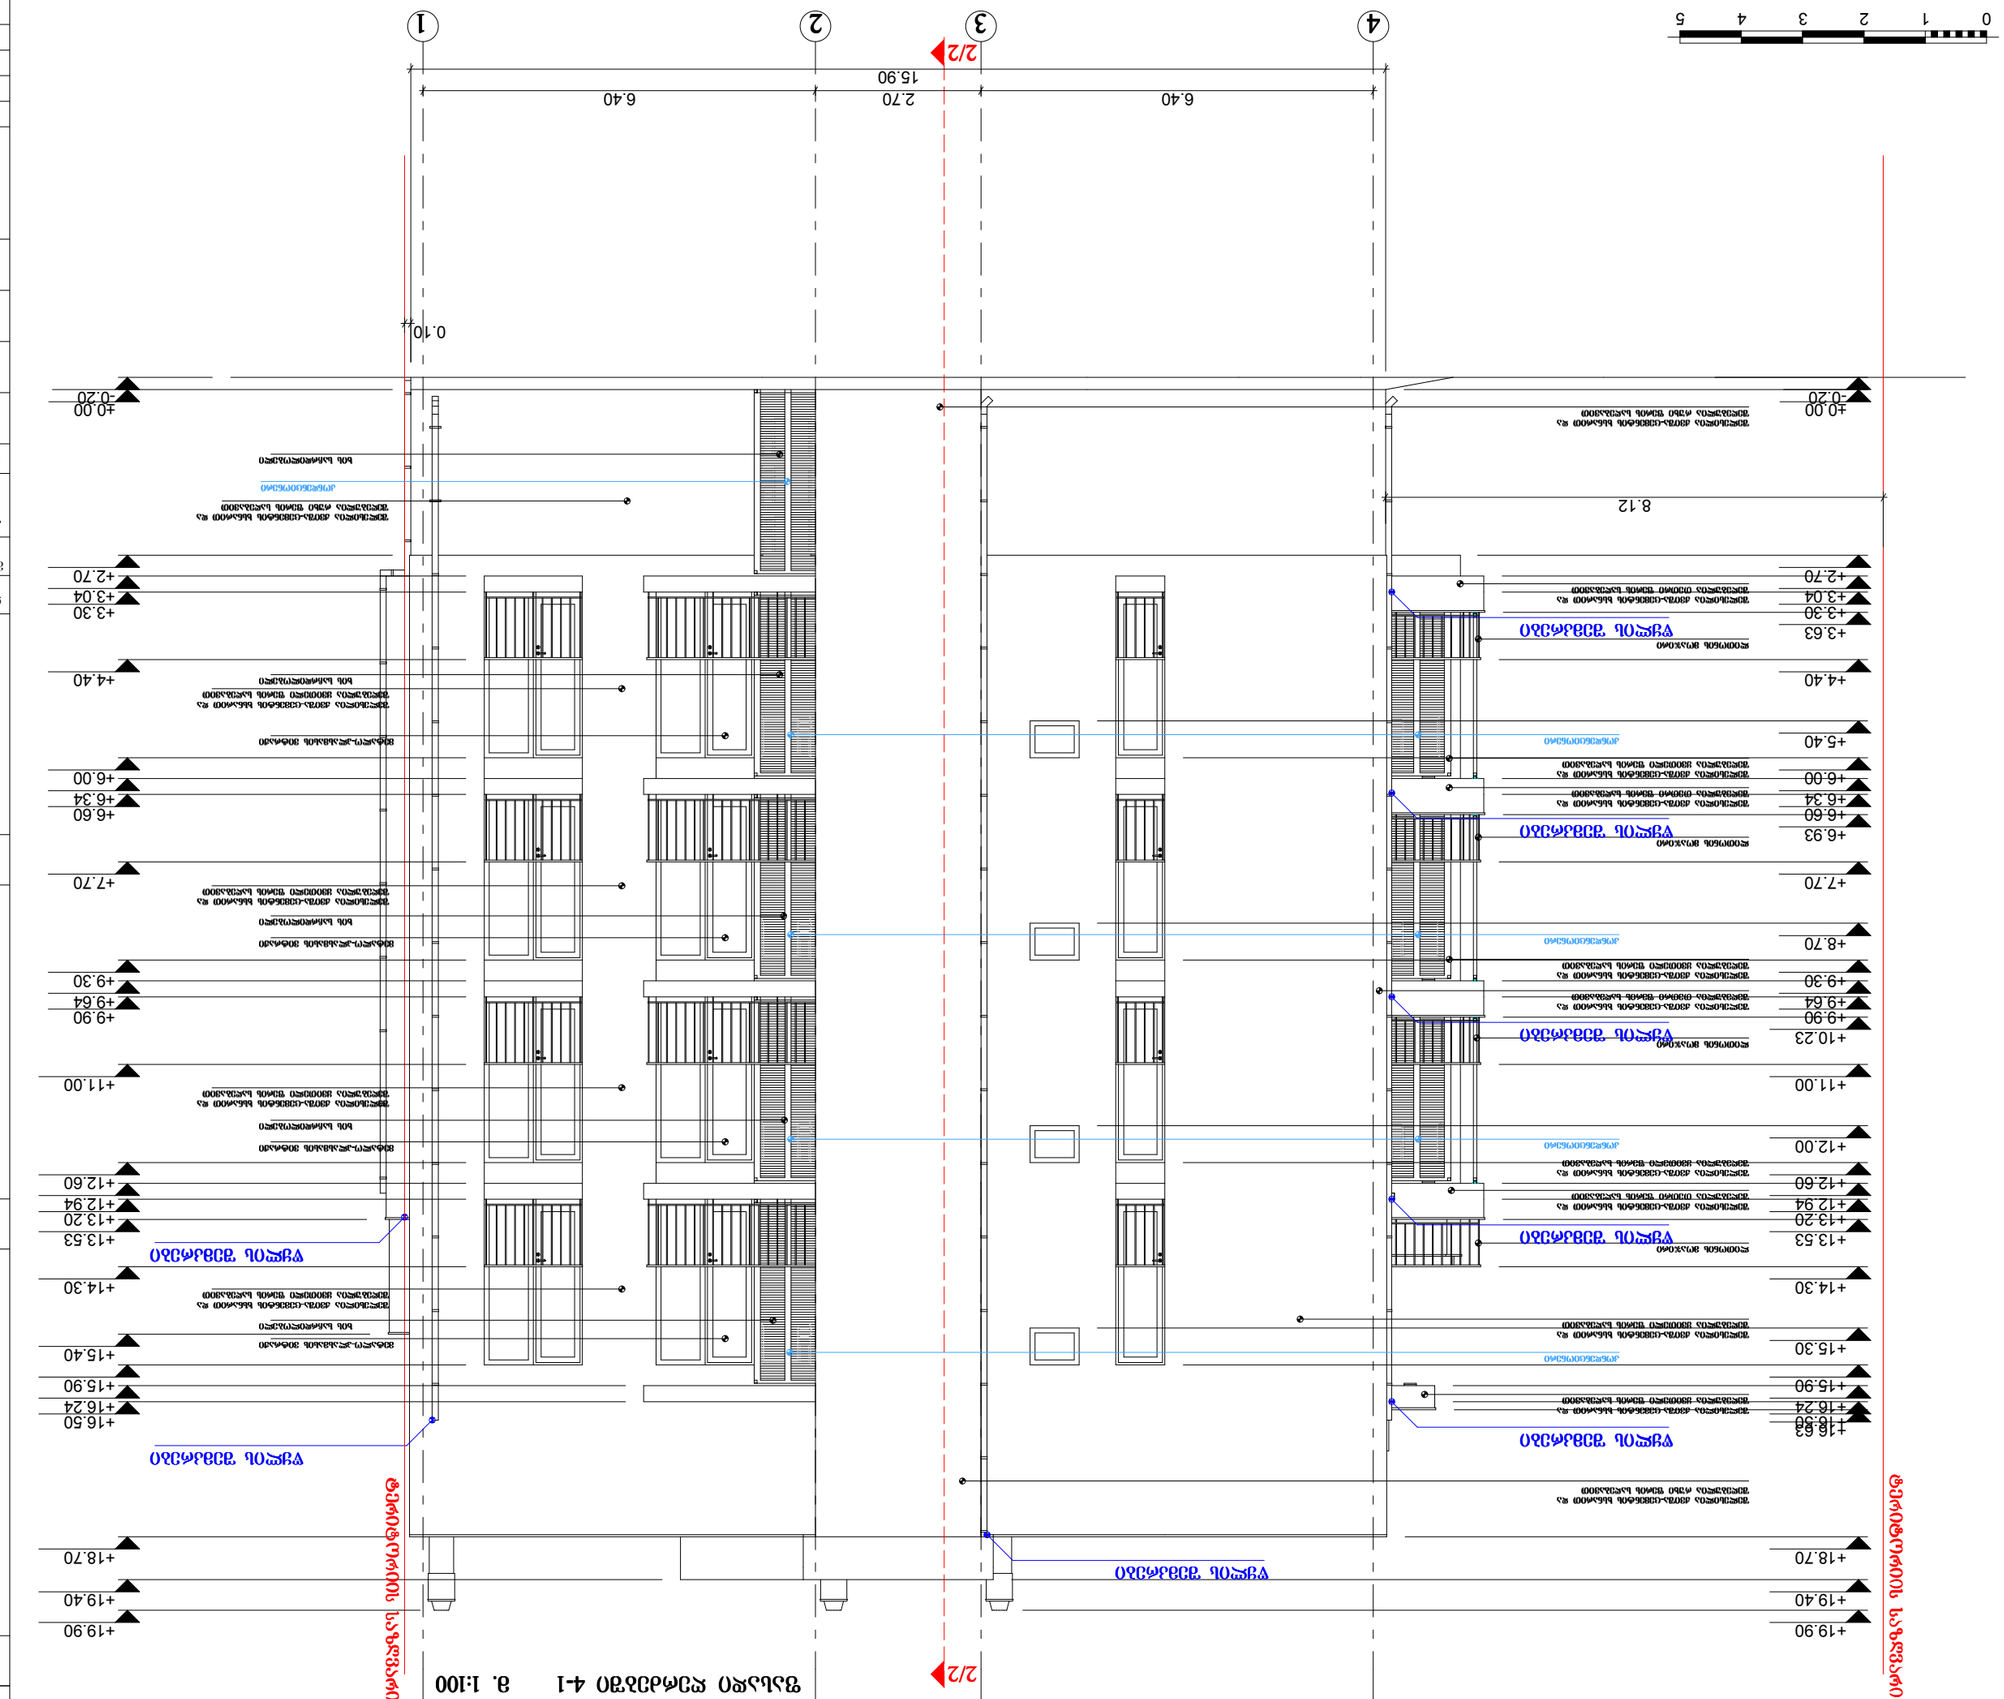

0 1 2 3 4 5

6.40 2.70 6.40

15.90

0.10

8.12

-0.20 ±0.00

+2.70

+3.04

+3.30

+4.40

+6.00

+6.34

+6.60

+7.70

+9.30

+9.64

+9.90

+11.00

+12.60

+12.94

+13.20

+13.53

+14.30

+15.40

+15.90

+16.24

+16.50

+18.70

+19.40

+19.90

-0.20 ±0.00

+2.70

+3.04

+3.30

+3.63

+4.40

+5.40

+6.00

+6.34

+6.60

+6.93

+7.70

+8.70

+9.30

+9.64

+9.90

+10.23

+11.00

+12.00

+12.60

+12.94

+13.20

+13.53

+14.30

+15.30

+15.90

+16.24

+16.50 +16.63

+18.70

+19.40

+19.90

წყლის შემკრები

წყლის შემკრები

წყლის შემკრები

წყლის შემკრები

წყლის შემკრები

წყლის შემკრები

წყლის შემკრები

ტერიტორიის საზღვარი

ტერიტორიის საზღვარი

4 3 2 1

19.11.15

- მომიჯნავე საპროექტო

ბლოკის სვეტი

შპს "სტილი ჯგუფი"
მისამართი: ქ. თბილისი, ქუჩა დვალი, #15 მიმდებარედ

მასშტაბი

სტადია

- სვეტი
პირობითი ნიშნები:

- კედელი
ფორმატი

ფურცელი

ა. პაპელიშვილი

მ. მახოშვილი

თბილისი 2015 წ.

a -

#

დამკვეთი:

- სავენტილაციო
პრ. ავტორი

- მომიჯნავე ბლოკის ღერძის ხაზი

ფაილის სახელი

პროექტი

გვარი
შენიშვნები:

მრავალბინიანისაცხოვრებელისახლის

პროექტი

ფურცლები

პროექტის სახელწოდება:

- დიაფრაგმა
თანამდებობა ხელმოწერა თარიღი

1:100

თარიღი

ექსპლიკაცია:

A-3 pln.

19.11.15

19.11.15

პრ. ავტორი

ფასადი ღერძებში 4-1 მ. 1:100

ფასადი 4-1

მეტალო-პლასმასის ვიტრაჟი

შელესილია ქვიშა-ცემენტის ხსნარით და

შეღებულია თეთრი ფერის საღებავით

შელესილია ქვიშა-ცემენტის ხსნარით და

შეღებულია ყვითელი ფერის საღებავით

შელესილია ქვიშა-ცემენტის ხსნარით და

შეღებულია ყვითელი ფერის საღებავით

ლითონის მოაჯირი

ლითონის მოაჯირი

ლითონის მოაჯირი

ლითონის მოაჯირი

შელესილია ქვიშა-ცემენტის ხსნარით და

შეღებულია რუხი ფერის საღებავით

შელესილია ქვიშა-ცემენტის ხსნარით და

შეღებულია თეთრი ფერის საღებავით

შელესილია ქვიშა-ცემენტის ხსნარით და

შეღებულია თეთრი ფერის საღებავით

შელესილია ქვიშა-ცემენტის ხსნარით და

შეღებულია თეთრი ფერის საღებავით

ხის საჩრდილობელი

შელესილია ქვიშა-ცემენტის ხსნარით და

შეღებულია ყვითელი ფერის საღებავით

შელესილია ქვიშა-ცემენტის ხსნარით და

შეღებულია ყვითელი ფერის საღებავით

მეტალო-პლასმასის ვიტრაჟი

მეტალო-პლასმასის ვიტრაჟი

მეტალო-პლასმასის ვიტრაჟი

ხის საჩრდილობელი

ხის საჩრდილობელი

ხის საჩრდილობელი

შელესილია ქვიშა-ცემენტის ხსნარით და

შეღებულია რუხი ფერის საღებავით

შელესილია ქვიშა-ცემენტის ხსნარით და

შეღებულია რუხი ფერის საღებავით

შელესილია ქვიშა-ცემენტის ხსნარით და

შეღებულია ყვითელი ფერის საღებავით

შელესილია ქვიშა-ცემენტის ხსნარით და

შეღებულია ყვითელი ფერის საღებავით

შელესილია ქვიშა-ცემენტის ხსნარით და

შეღებულია ყვითელი ფერის საღებავით

შელესილია ქვიშა-ცემენტის ხსნარით და

შეღებულია ყვითელი ფერის საღებავით

კონდენციონერი

კონდენციონერი

კონდენციონერი

კონდენციონერი

კონდენციონერი

წყლის შემკრები

ხის საჩრდილობელი

შელესილია ქვიშა-ცემენტის ხსნარით და

შეღებულია ყვითელი ფერის საღებავით

2/2

2/2

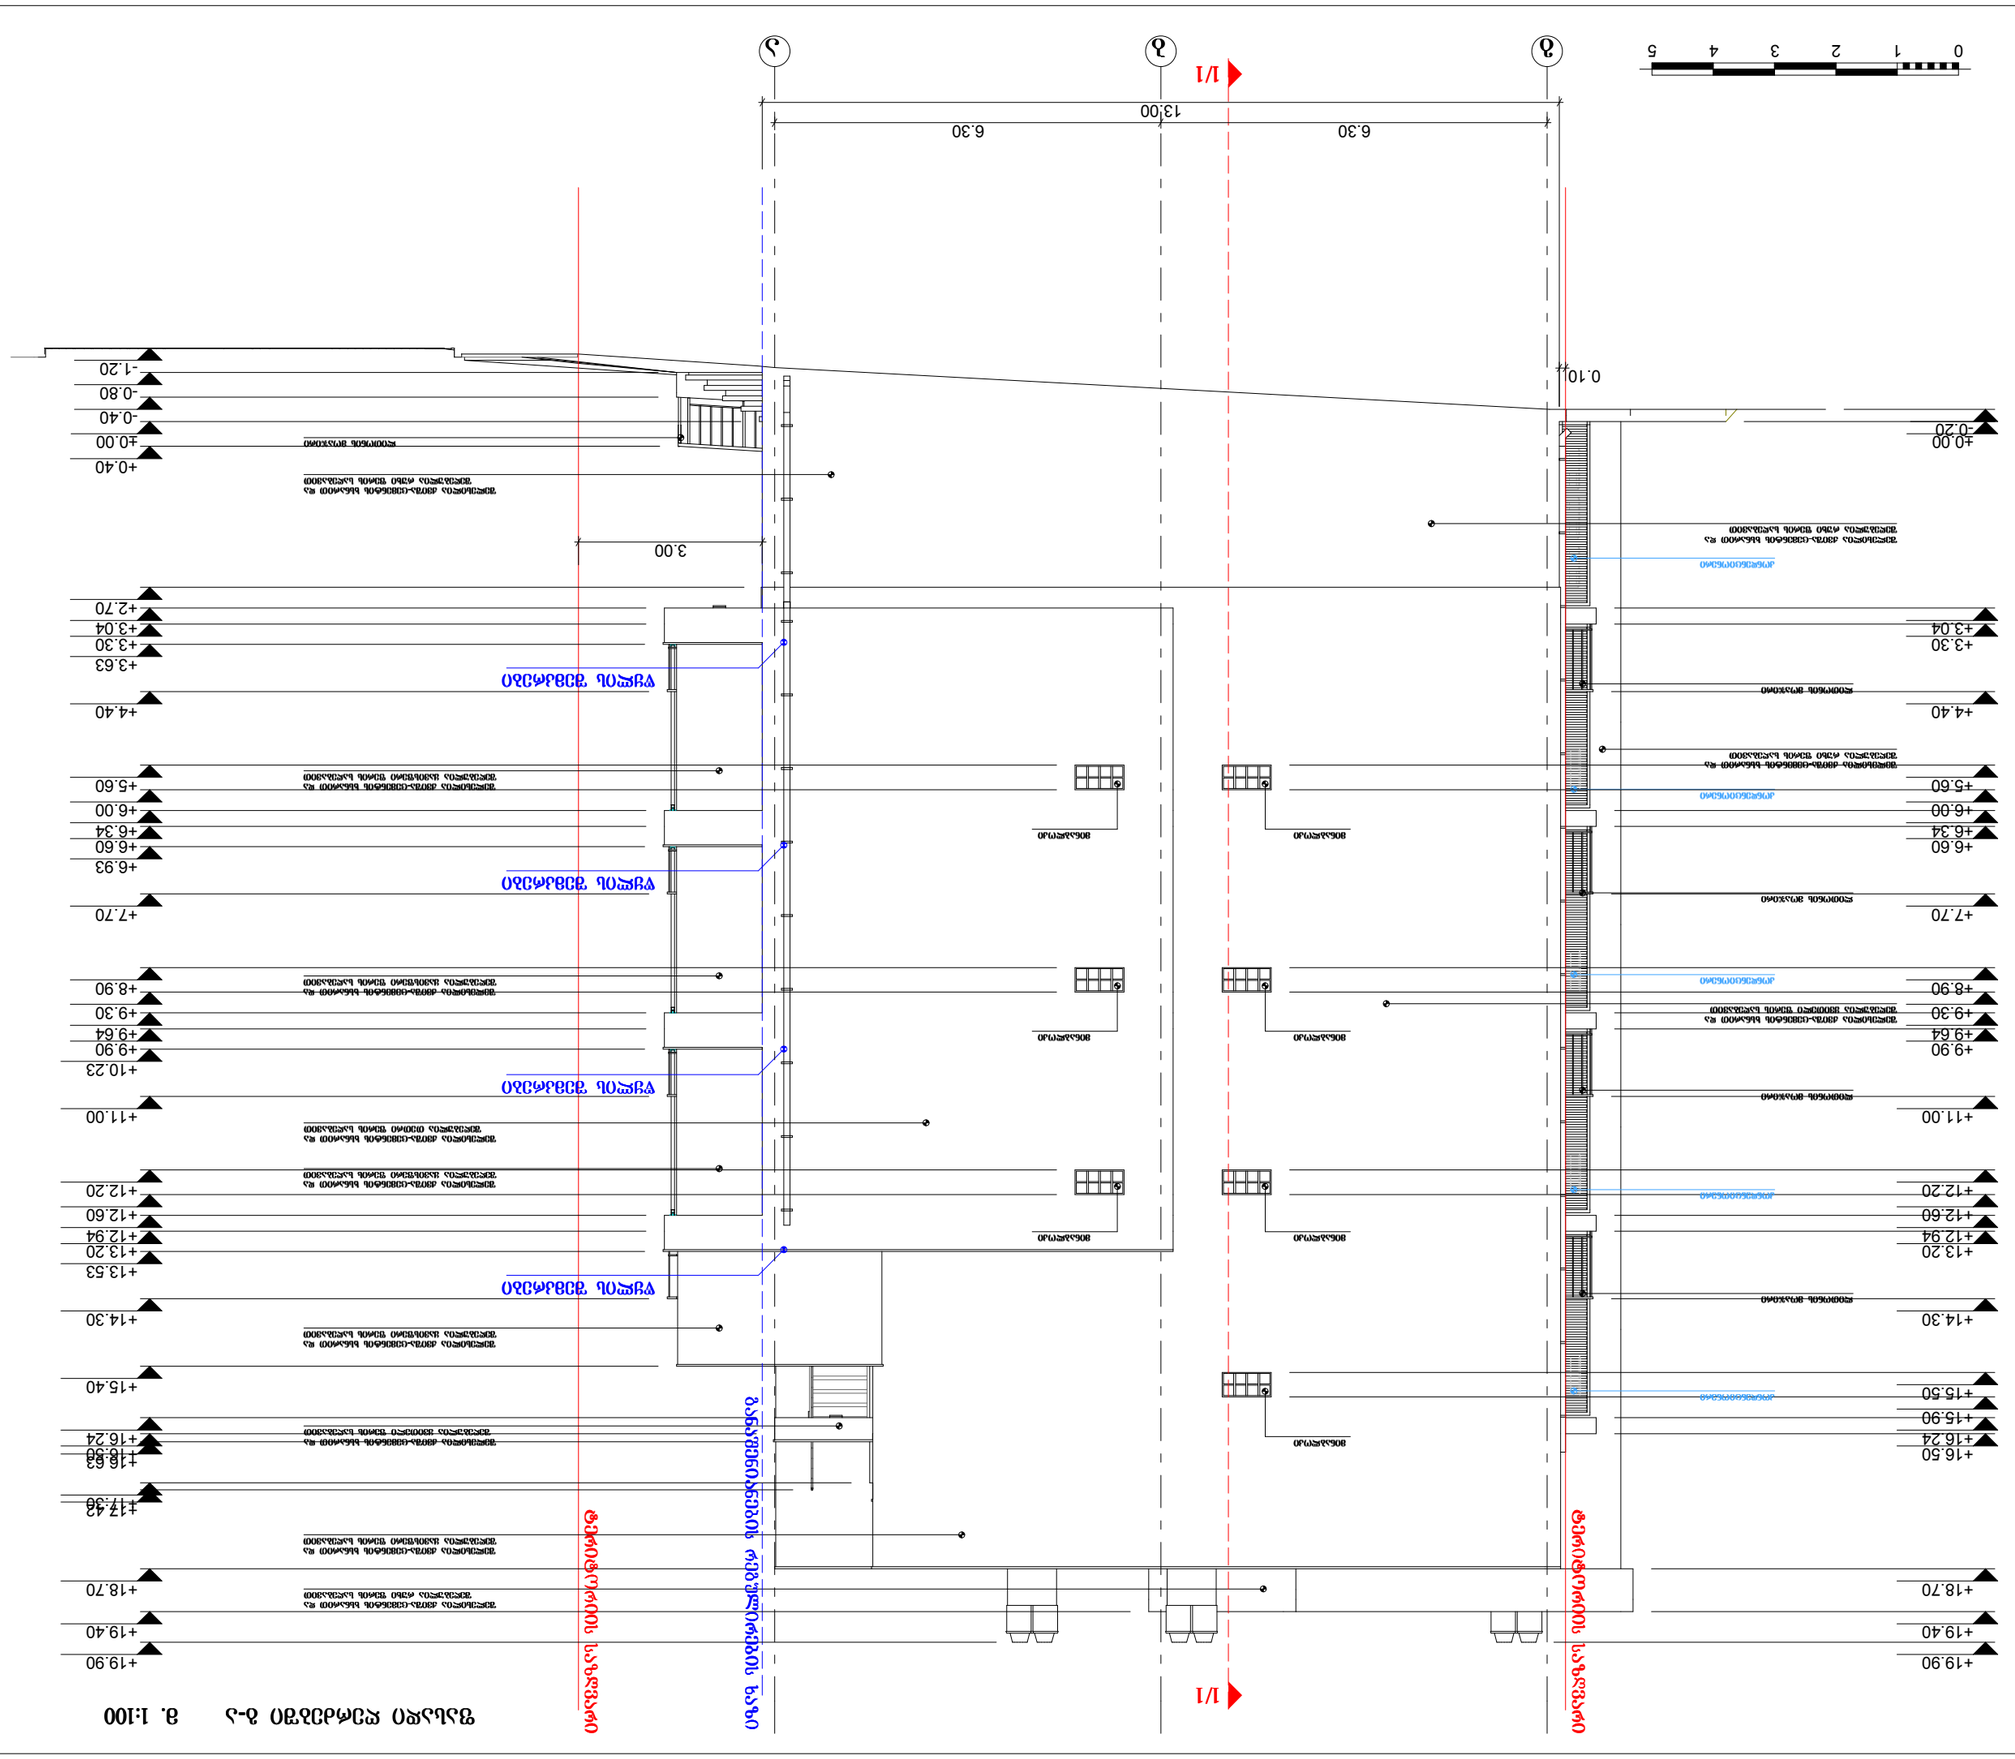

0 1 2 3 4 5

6.30 6.30

3.00

0.10

13.00

-0.20 ±0.00

+3.04

+3.30

+4.40

+5.60

+6.00

+6.34

+6.60

+7.70

+8.90

+9.30

+9.64

+9.90

+11.00

+12.20

+12.60

+12.94

+13.20

+14.30

+15.50

+15.90

+16.24

+16.50

+18.70

+19.40

+19.90

-1.20

-0.80

-0.40

±0.00

+0.40

+2.70

+3.04

+3.30

+3.63

+4.40

+5.60

+6.00

+6.34

+6.60

+6.93

+7.70

+8.90

+9.30

+9.64

+9.90

+10.23

+11.00

+12.20

+12.60

+12.94

+13.20

+13.53

+14.30

+15.40

+16.24

+16.50 +16.63

+17.30 +17.42

+18.70

+19.40

+19.90

წყლის შემკრები

წყლის შემკრები

წყლის შემკრები

წყლის შემკრები

ტერიტორიის საზღვარი

19.11.15

- მომიჯნავე საპროექტო

ბლოკის სვეტი

შპს "სტილი ჯგუფი"
მისამართი: ქ. თბილისი, ქუჩა დვალი, #15 მიმდებარედ

მასშტაბი

სტადია

- სვეტი
პირობითი ნიშნები:

- კედელი
ფორმატი

ფურცელი

ა. პაპელიშვილი

მ. მახოშვილი

თბილისი 2015 წ.

a -

#

დამკვეთი:

- სავენტილაციო
პრ. ავტორი

- მომიჯნავე ბლოკის ღერძის ხაზი

ფაილის სახელი

პროექტი

გვარი
შენიშვნები:

მრავალბინიანისაცხოვრებელისახლის

პროექტი

ფურცლები

პროექტის სახელწოდება:

- დიაფრაგმა
თანამდებობა ხელმოწერა თარიღი

1:100

თარიღი

ექსპლიკაცია:

A-3 pln.

19.11.15

19.11.15

პრ. ავტორი

g b a

ფასადი ღერძებში გ-ა მ. 1:100

ფასადი გ-ა

შელესილია ქვიშა-ცემენტის ხსნარით და

შეღებულია ყვითელი ფერის საღებავით

შელესილია ქვიშა-ცემენტის ხსნარით და

შეღებულია რუხი ფერის საღებავით

შელესილია ქვიშა-ცემენტის ხსნარით და

შეღებულია ყვითელი ფერის საღებავით

შელესილია ქვიშა-ცემენტის ხსნარით და

შეღებულია რუხი ფერის საღებავით

შელესილია ქვიშა-ცემენტის ხსნარით და

შეღებულია ყავისფერი ფერის საღებავით

შელესილია ქვიშა-ცემენტის ხსნარით და

შეღებულია ყავისფერი ფერის საღებავით

შელესილია ქვიშა-ცემენტის ხსნარით და

შეღებულია ყავისფერი ფერის საღებავით

შელესილია ქვიშა-ცემენტის ხსნარით და

შეღებულია ყავისფერი ფერის საღებავით

შელესილია ქვიშა-ცემენტის ხსნარით და

შეღებულია ყავისფერი ფერის საღებავით

ტერიტორიის საზღვარი

ლითონის მოაჯირი

ლითონის მოაჯირი

ლითონის მოაჯირი

ლითონის მოაჯირი

კონდენციონერი

კონდენციონერი

კონდენციონერი

კონდენციონერი

კონდენციონერი

განაშენიანების რეგულირების ხაზი

შელესილია ქვიშა-ცემენტის ხსნარით და

შეღებულია რუხი ფერის საღებავით

შელესილია ქვიშა-ცემენტის ხსნარით და

შეღებულია თეთრი ფერის საღებავით

შელესილია ქვიშა-ცემენტის ხსნარით და

შეღებულია რუხი ფერის საღებავით

ლითონის მოაჯირი

minabloki

minabloki minabloki

minabloki minabloki

minabloki minabloki

1/1

1/1