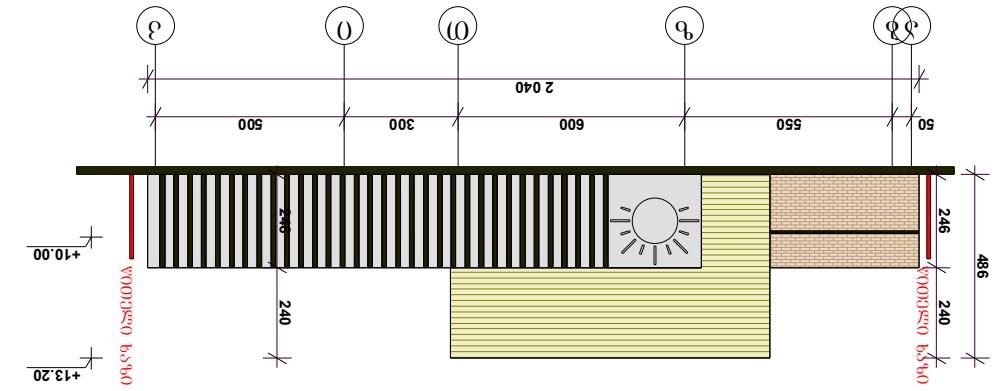

ფასადი ა-ბ

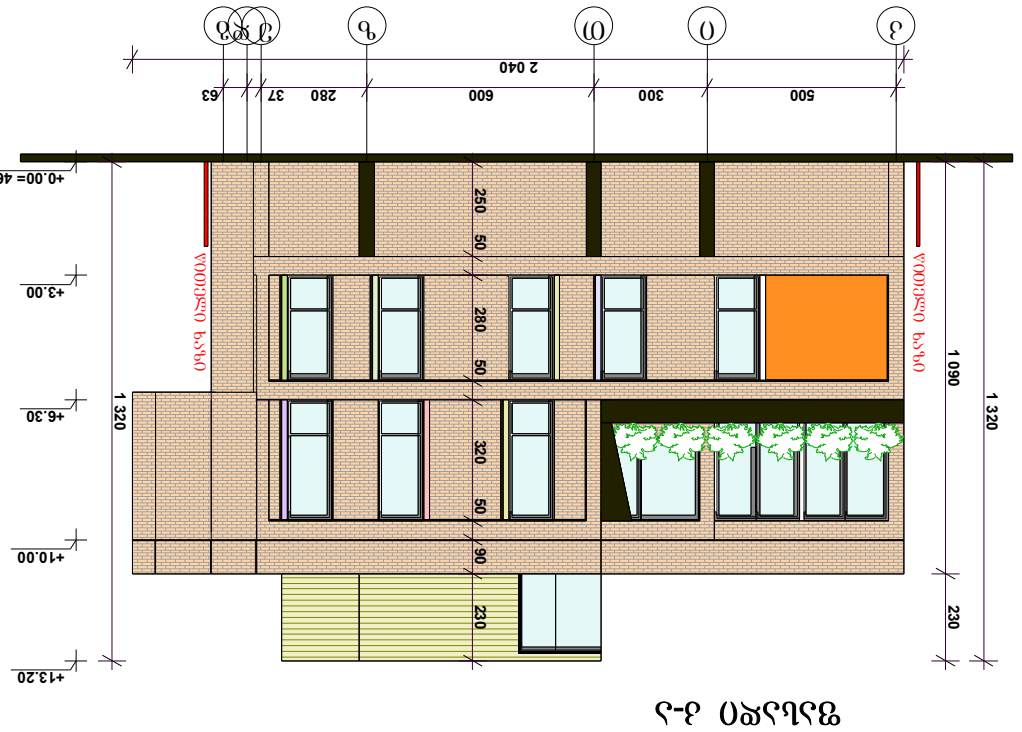

ფასადი ბ-ა

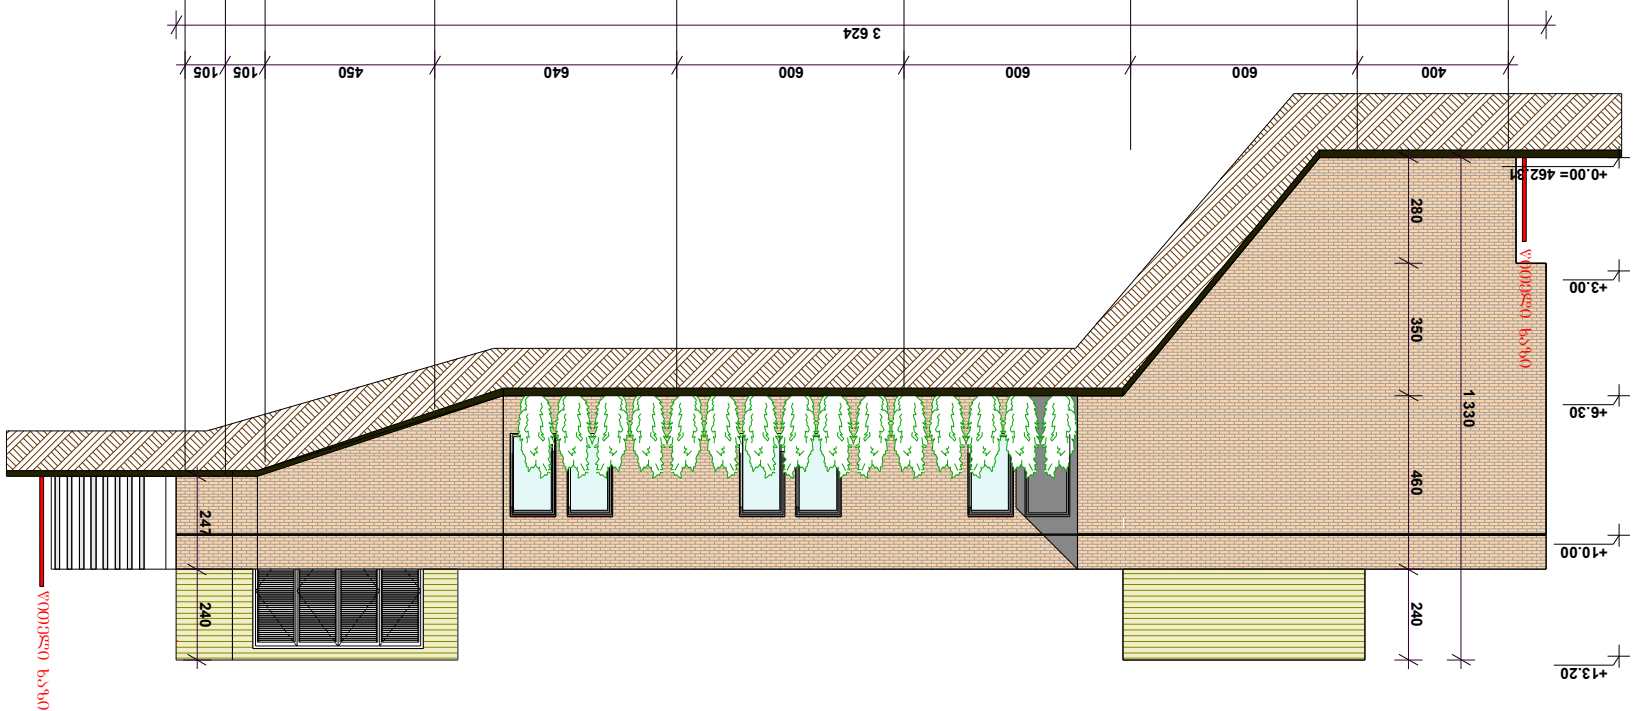

ფასადი 1-9

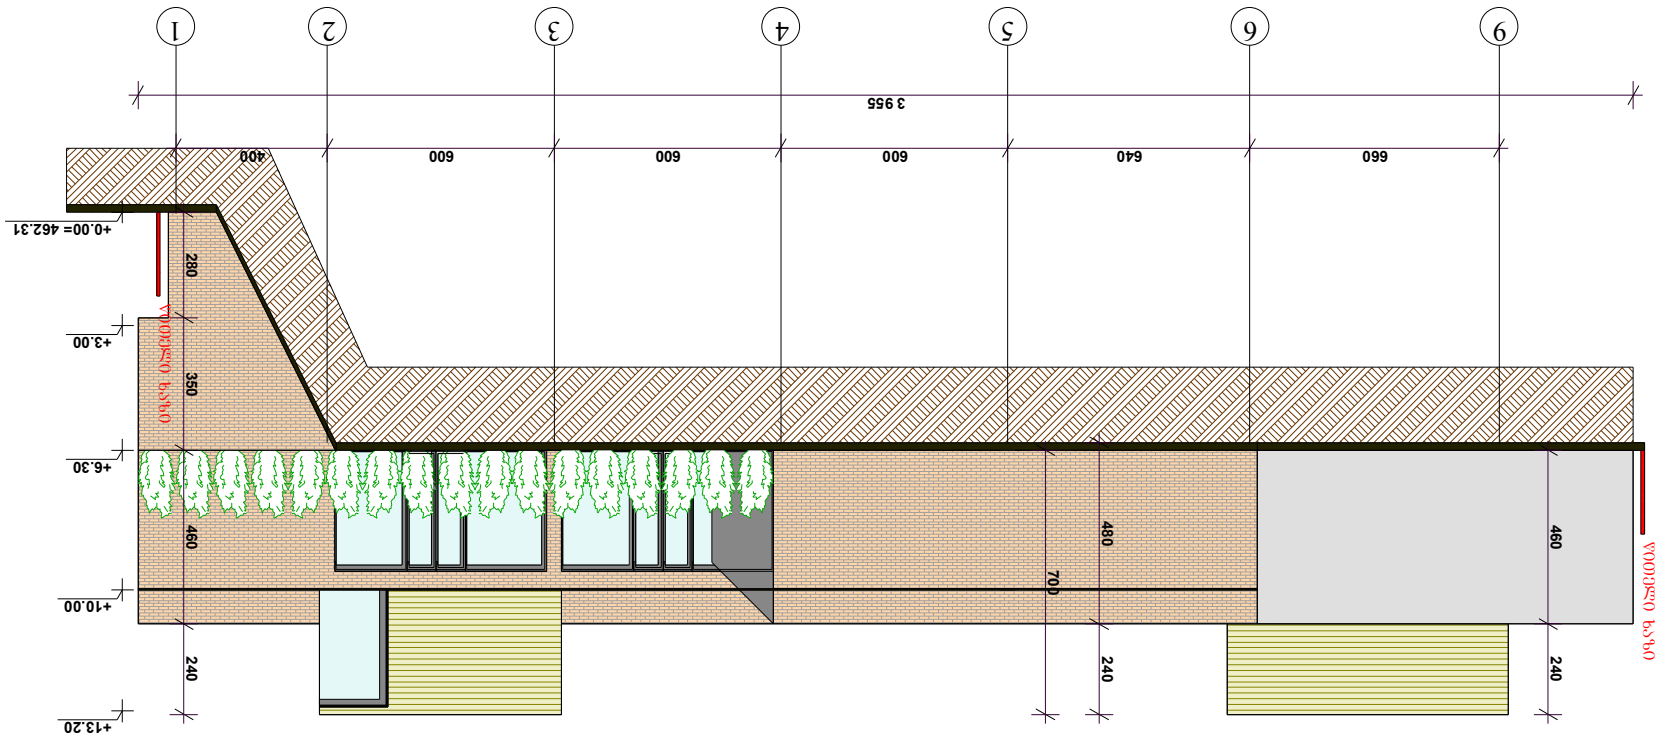

ფასადი 9-1

შპს „არქიტექტონი“	პროექტის დასახელება: ბინების გადაკეთება საცხოვრებელ სახლად	პროექტის ავტორი: ა. ბაბალიანი		
			ფასადების 3 1:100	