

ფასადი 1-3 მ 1:200

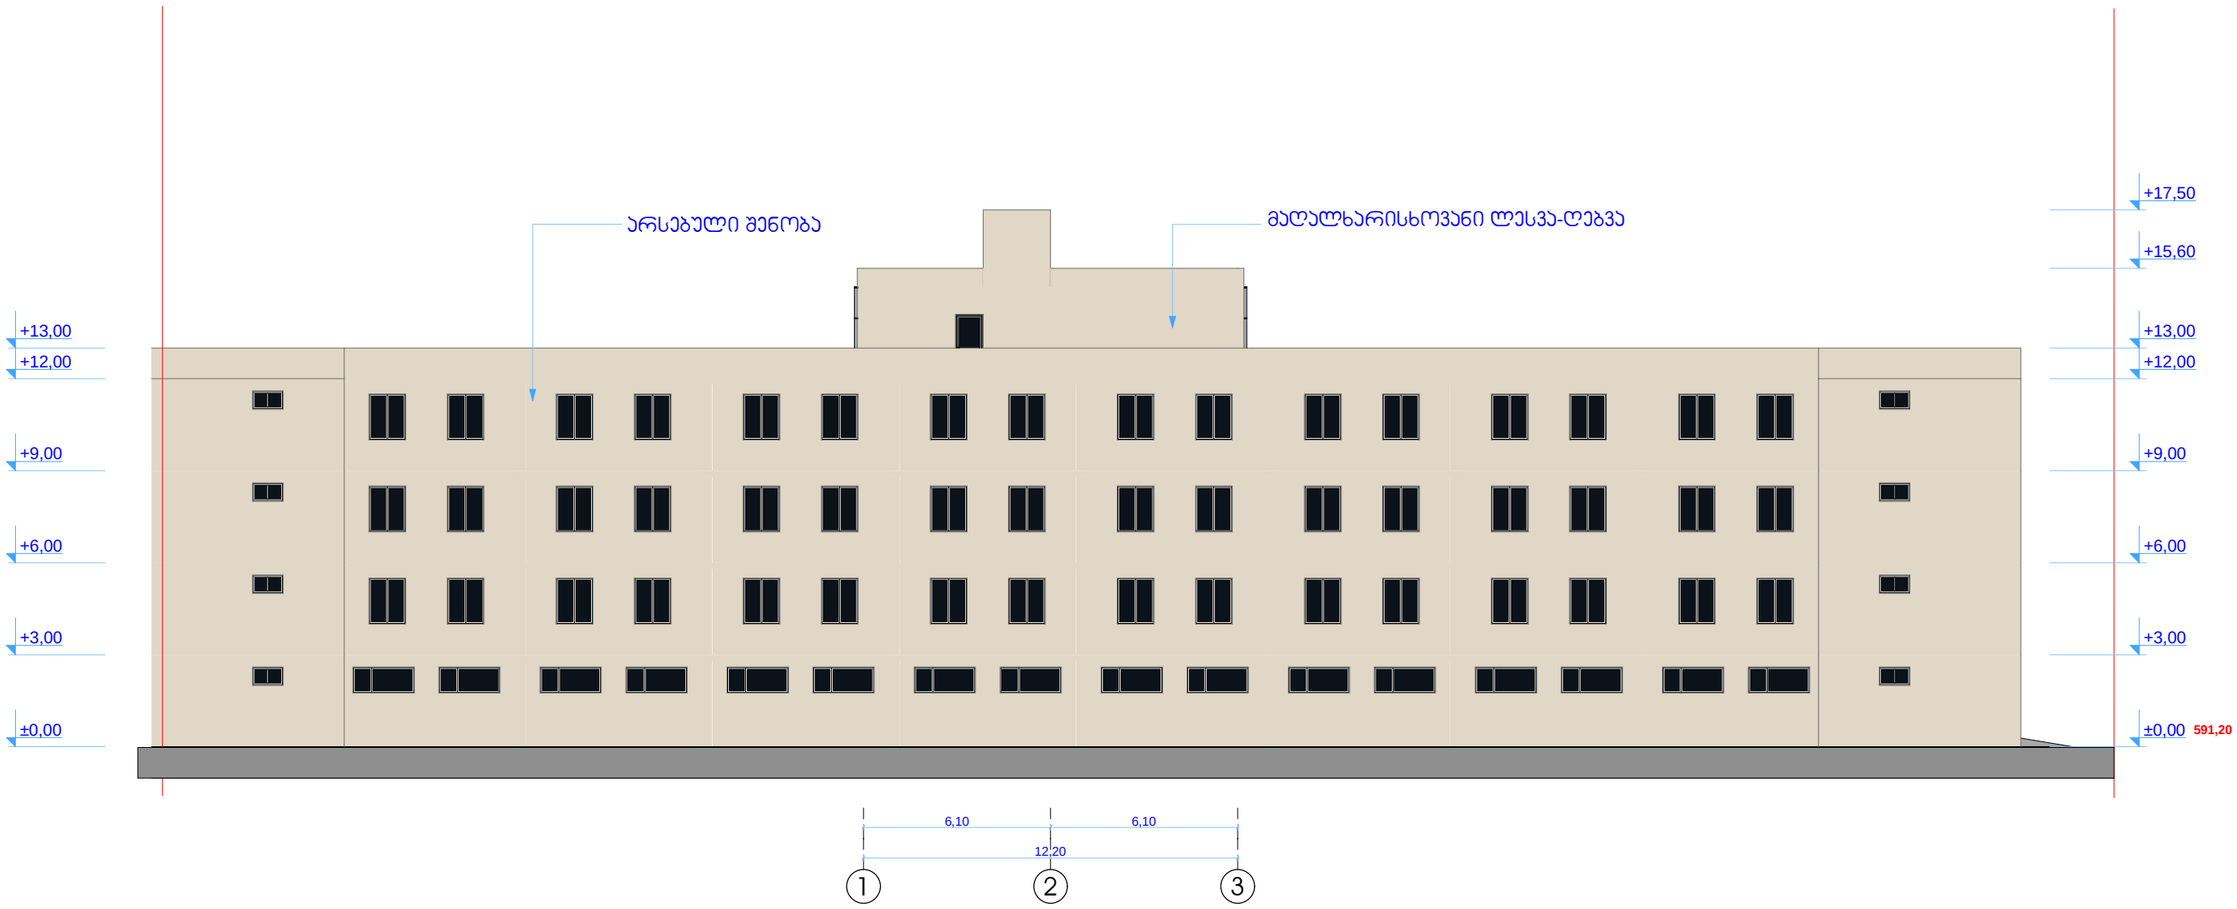

დირექტ.	პ.პოპალაძე		,,სუხიშვილის სასწავლო უნივერსიტეტი,, მიშენება პორექტირებული პროექტი			Primo Line	
არქიტ.	მ.ჯვესელავა						
პონსტრ.	თ.მშველიძე						
შეასრ.	მ.გრიგოლია		ფასადი 1-3 მ 1:200				
შეამოწ.			სტადია	ნახაზი	ნახ.რაოდ.		
			არქ.პრ.	პ-12	16	დაკვ.№	2015 წ.

ფასადი 3-1 მ 1:200

საპროექტო

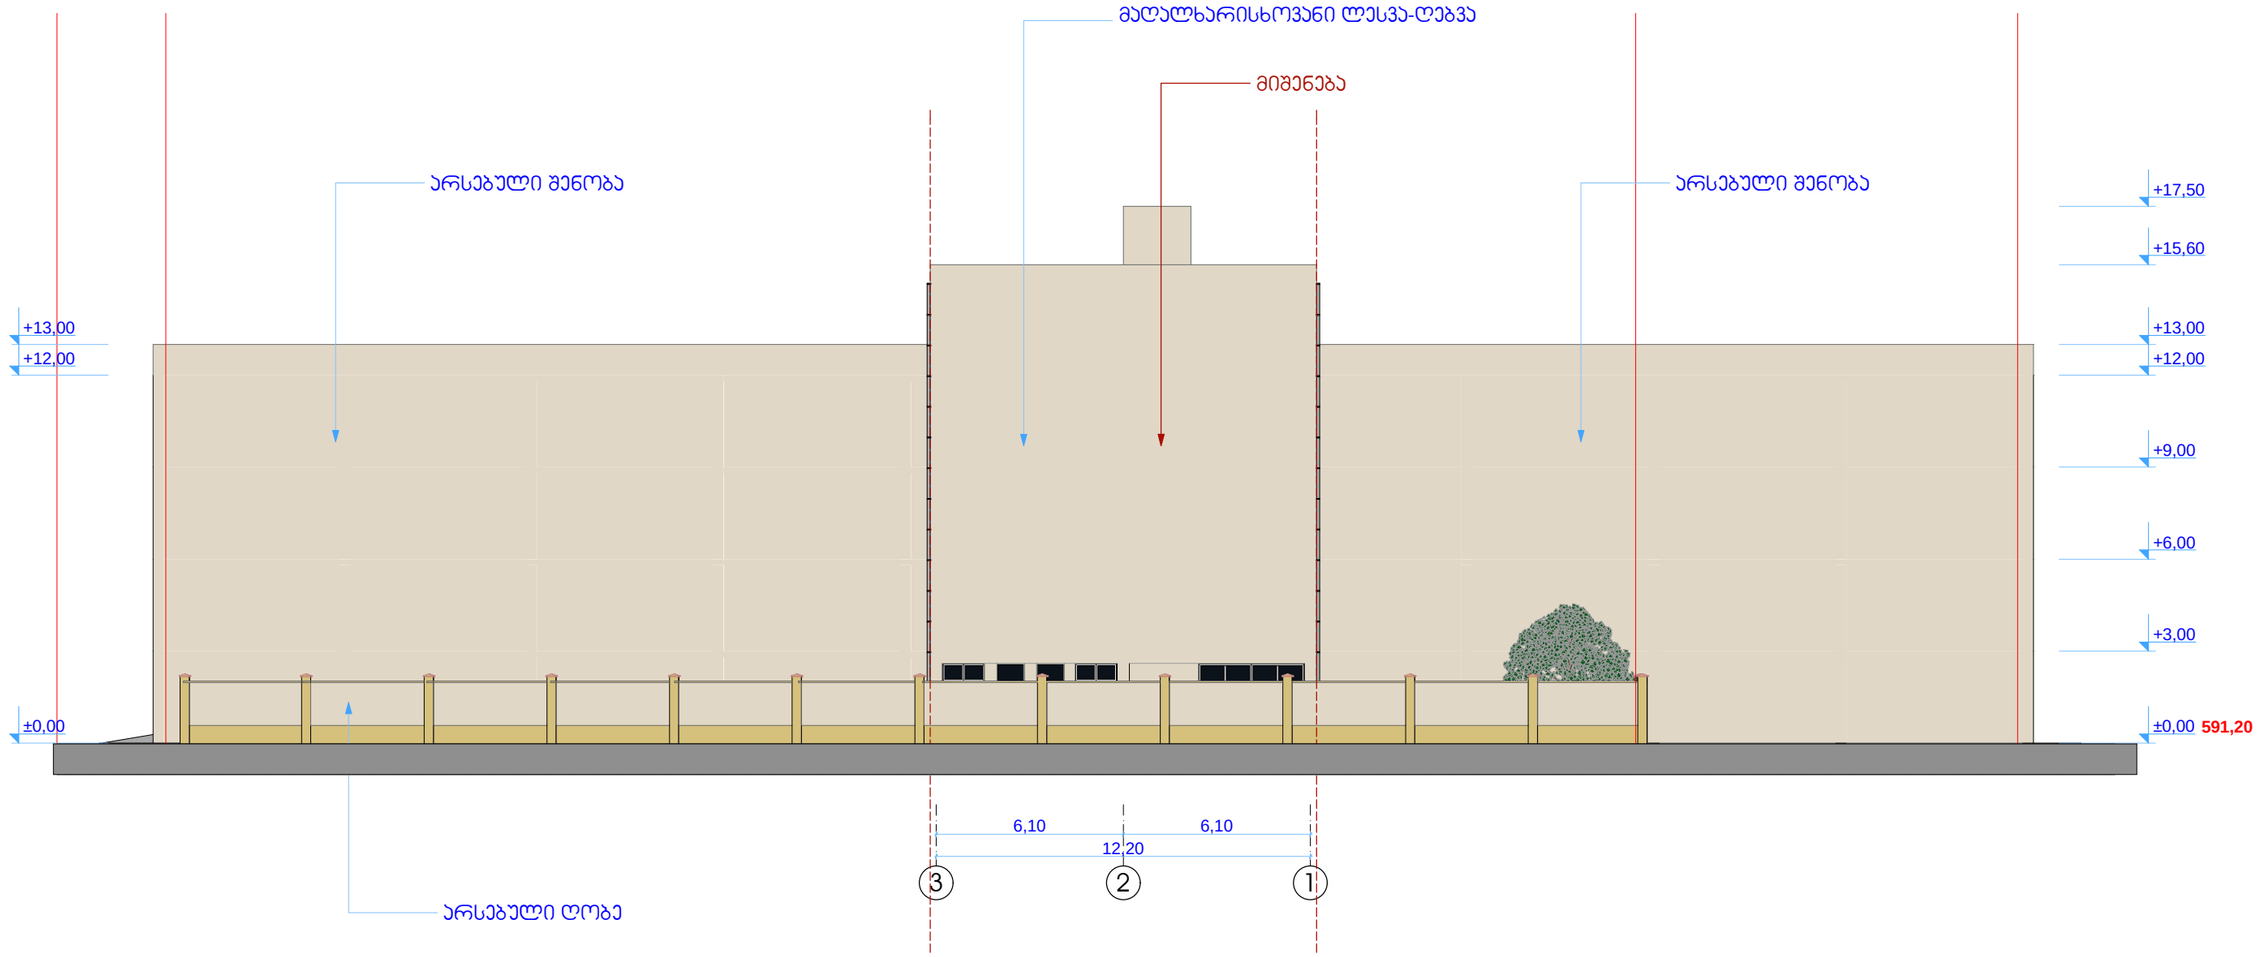

დირექტ.	ა.პოგალაძე		,,სუხიშვილის სასწავლო უნივერსიტეტი,, მიშენება საპროექტირებული პროექტი			Primo Line	
არქიტ.	მ.ჯვესელავა						
პონსტრ.	თ.მშველიძე						
შესრ.	მ.გრიგოლია		ფასადი 3-1 მ 1:200				
შემოწ.			სტადია	ნახაზი	ნახ.რაოდ.		
			არქ.პრ.	ა-13	16	დაკვ.№	2015 წ.

ფასადი ა-გ მ 1:100

საპროექტო

მიშენება

მაღალხარისხოვანი ლესვა-ღებვა

არსებული შენობა

+17,50

+15,60

+15,00

+13,00

+12,00

+12,00

მეტალო-პლასტმასის ფანჯარა (თეთრი)

+9,00

+9,00

+6,00

+6,00

+3,00

+3,00

±0,00

±0,00 **591,20**

3,80 4,00


7,80

ა ბ გ

დირექტ.	პ.პოგალაძე		,,სუხიშვილის სასწავლო უნივერსიტეტი,, მიშენება პროექტირებული პროექტი			Primo Line
არქიტ.	მ.ჯვესელავა					
კონსტრ.	თ.მშველიძე					
შესრ.	მ.გრიგოლია		ფასადი ა-გ მ 1:100			
შეამოწ.			სტადია	ნახაზი	ნახ.რაოდ.	
			არქ.პრ.	ა-14	16	დაკვ.№ 2015 წ.

ფასადი გ-ა მ 1:100

საპროექტო

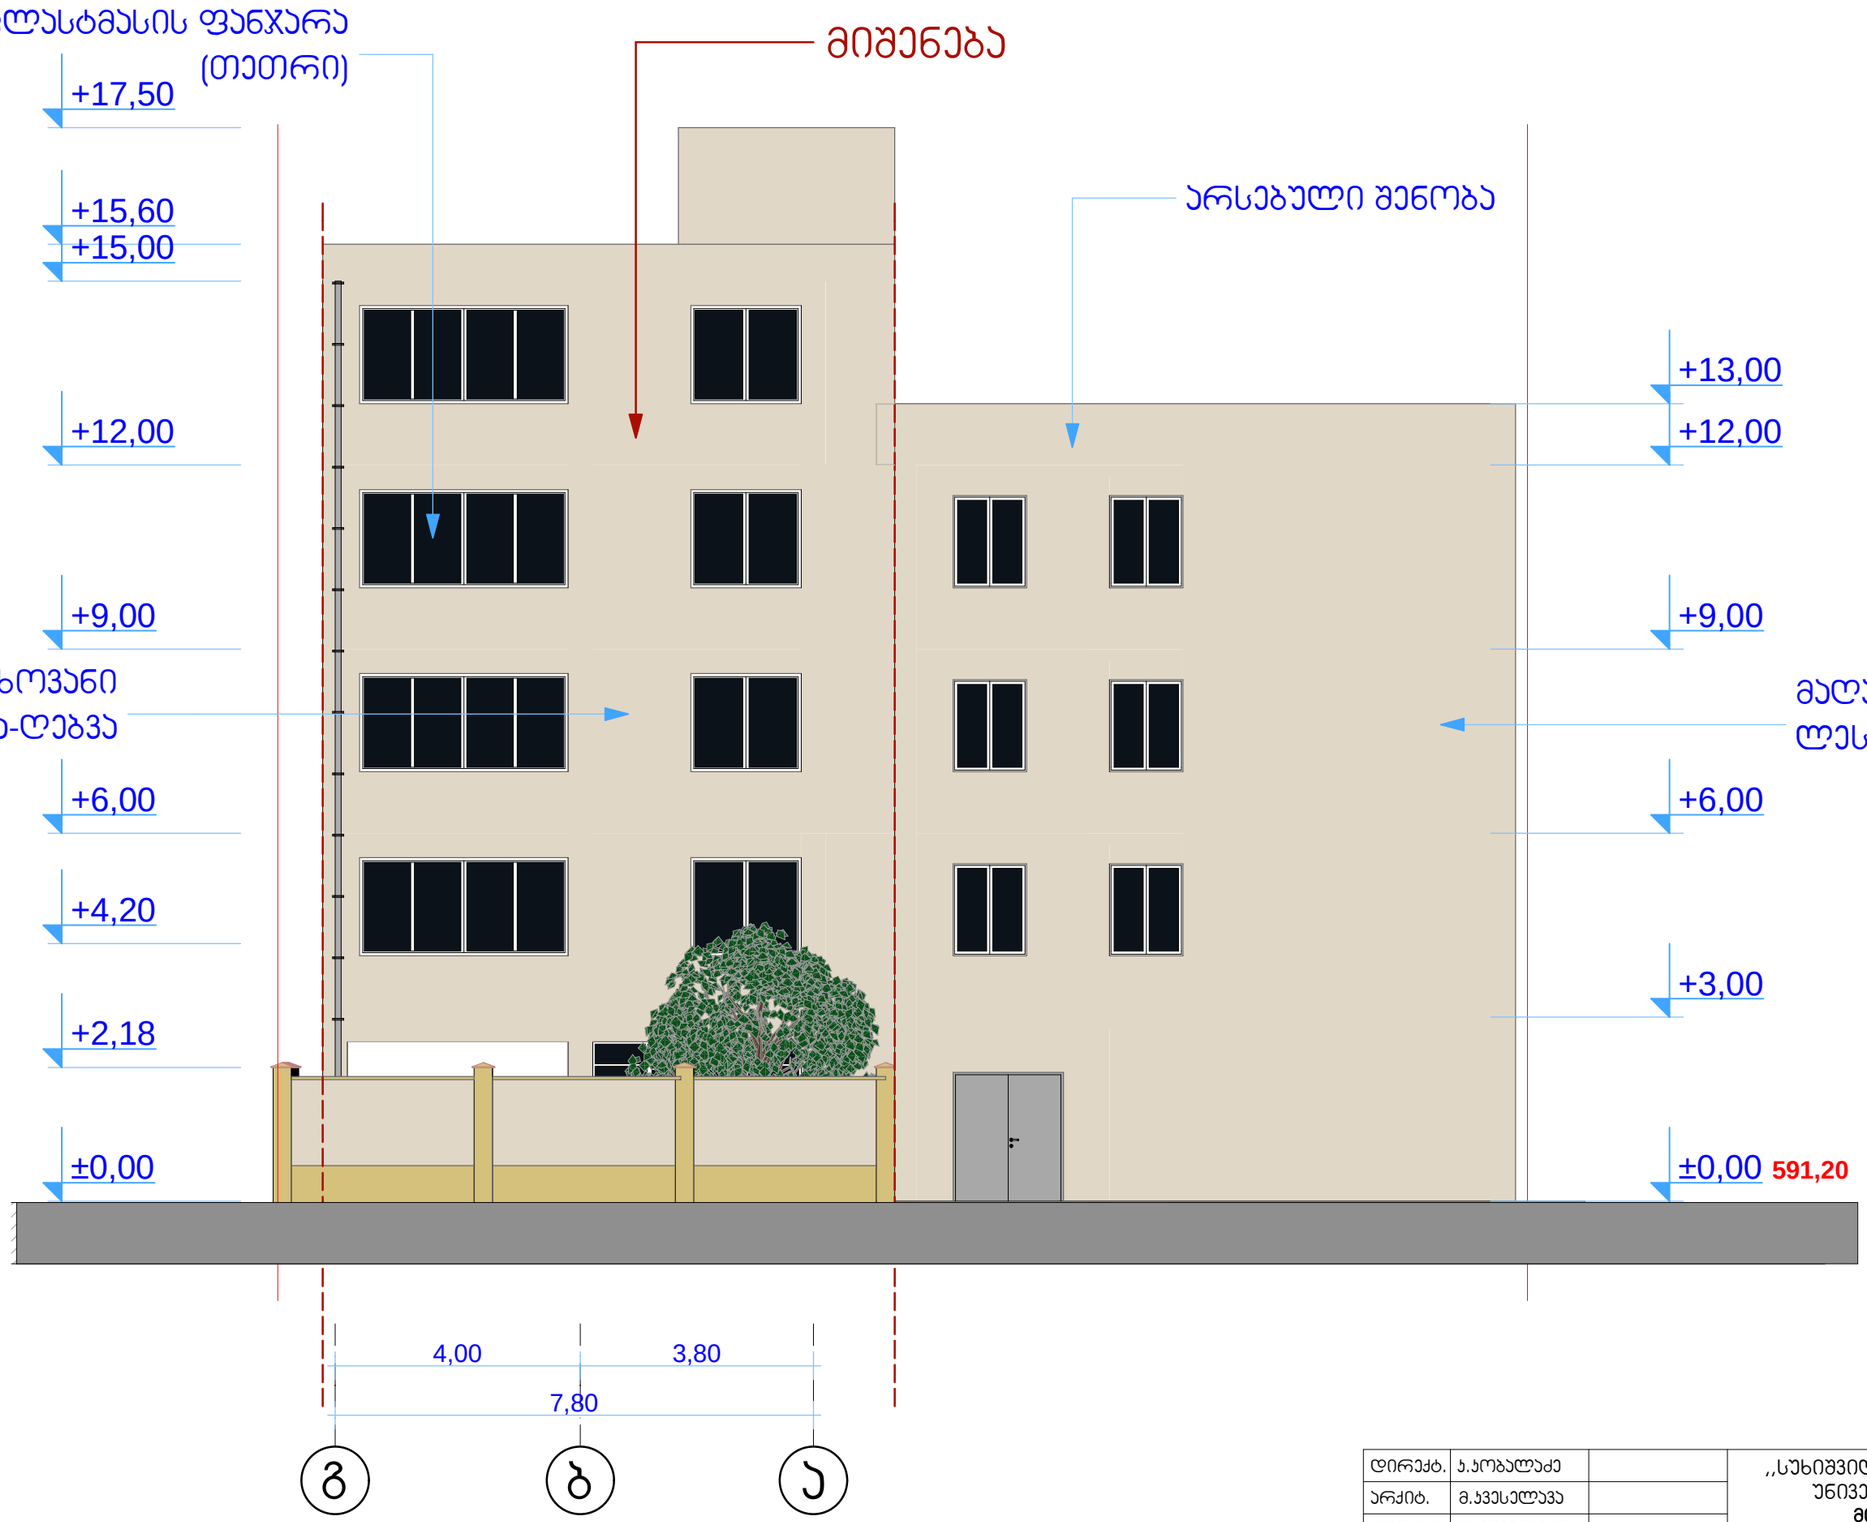

დირექტ.	პ.პოგალაძე		,,სუხიშვილის სასწავლო უნივერსიტეტი,, მიშენება პროექტირებული პროექტი			Primo Linc	
არქიტ.	მ.ჯვესელავა						
პონსტრ.	თ.მშველიძე						
შეასრ.	მ.გრიგოლია		ფასადი გ-ა მ 1:100				
შეამოწ.			სტადია	ნახაზი	ნახ.რაოდ.		
			არქ.პრ.	ა-15	16	დაკვ.№	2015 წ.