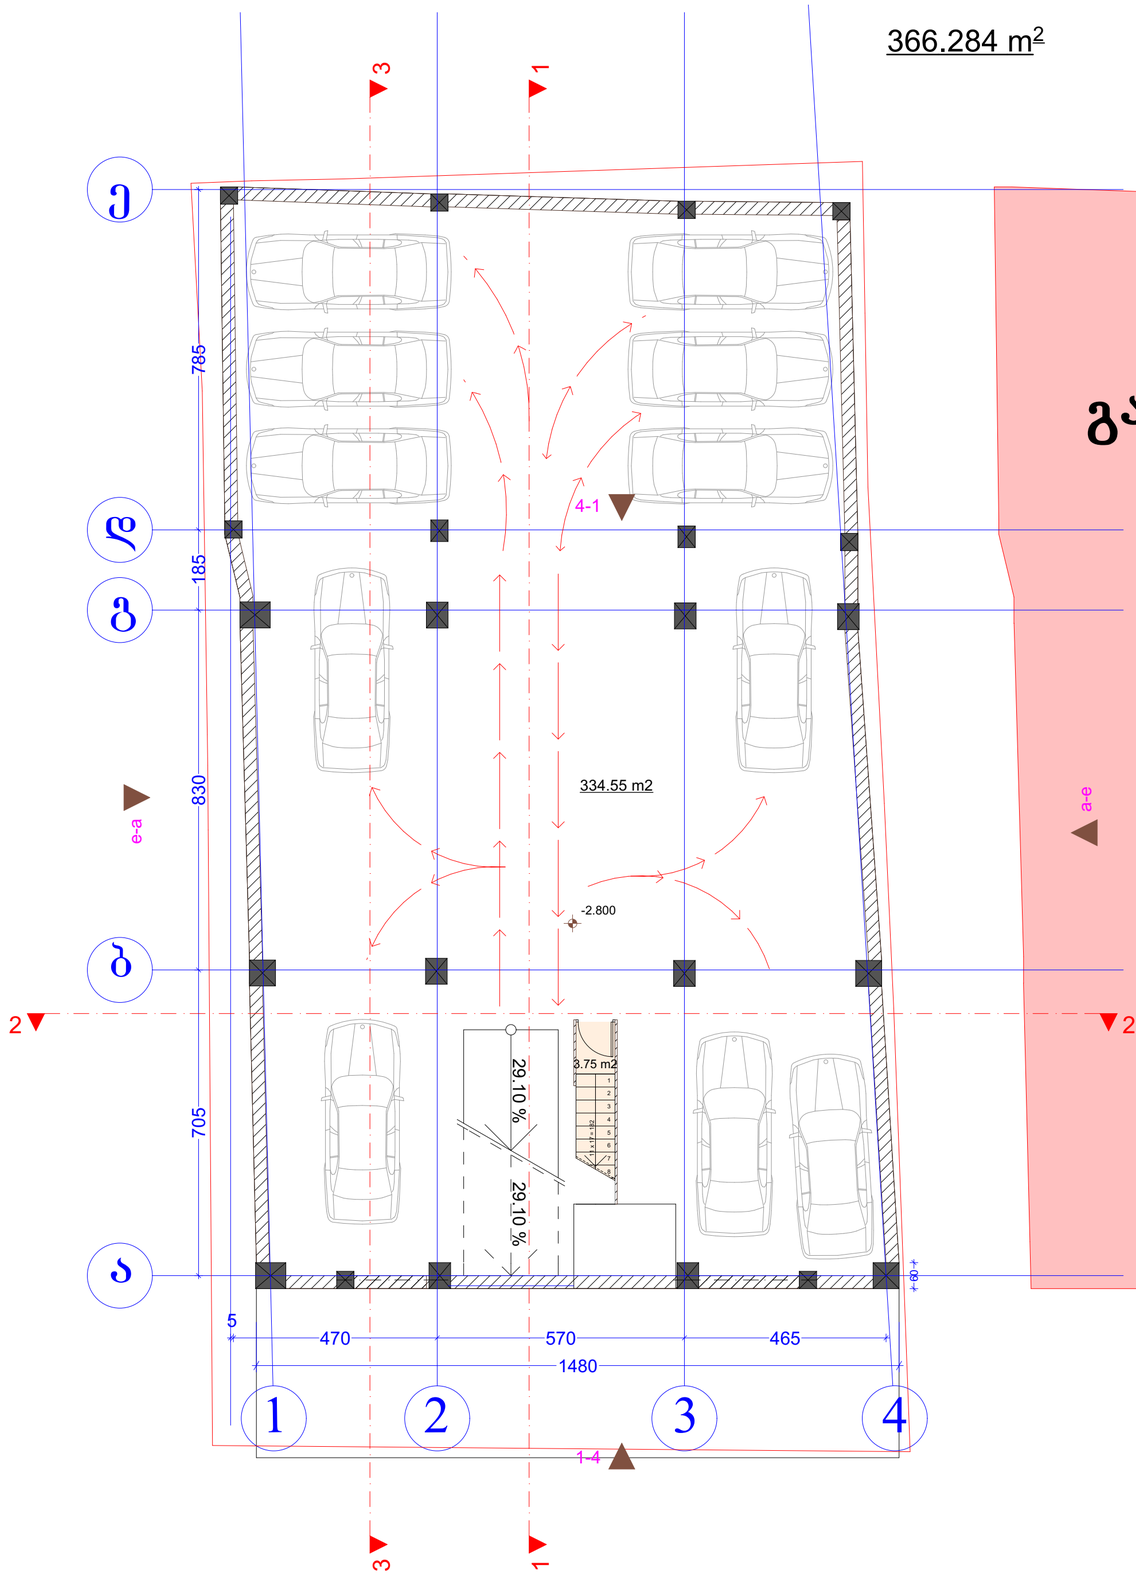

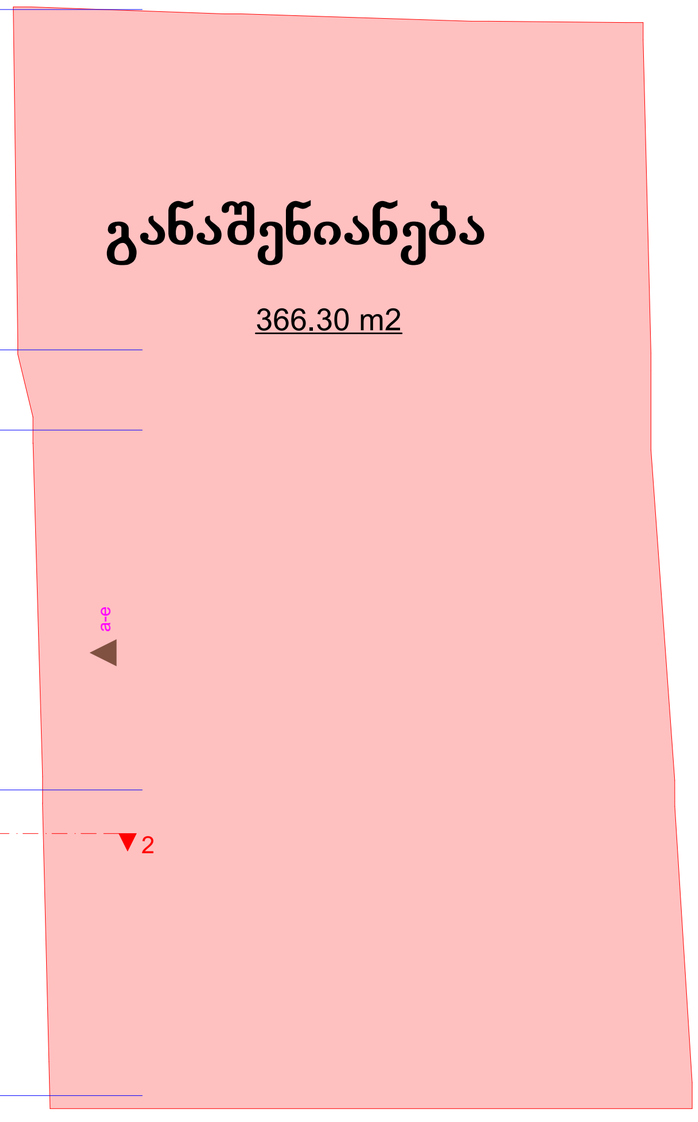

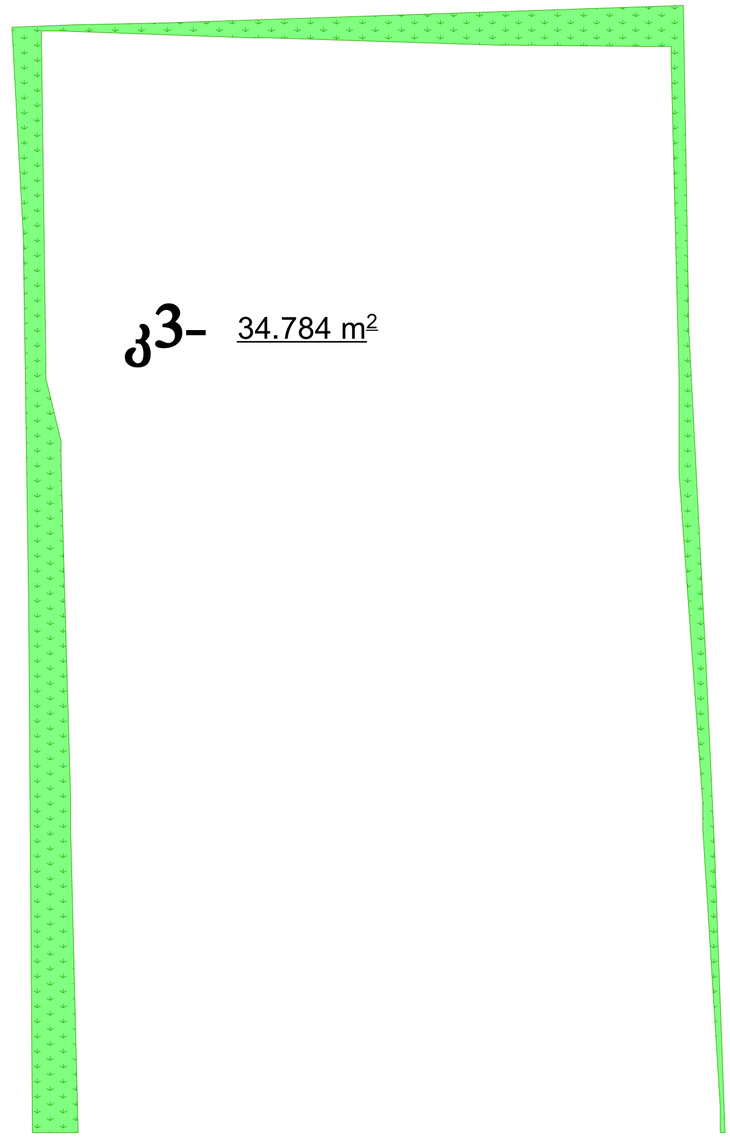

შ.პ.ს. "ლ.ლ. და კომპანია"			დ ა მ კ ვ ე თ ი : შპს „არქიტექსი“	
დირექტორი	მ. ლოსაბერიძე			
პრ.ავტორი	რ. ტყემალაძე		ქ. თბილისი, ცაგარელის 69	
შეამოწმა	დ. ლოსაბერიძე		მრავალსართულიანი საცხოვრებელი სახლის პროექტი	სტადია. პრ
			ავტოფარეხის სართულის გეგმა	**მ. 1:100**

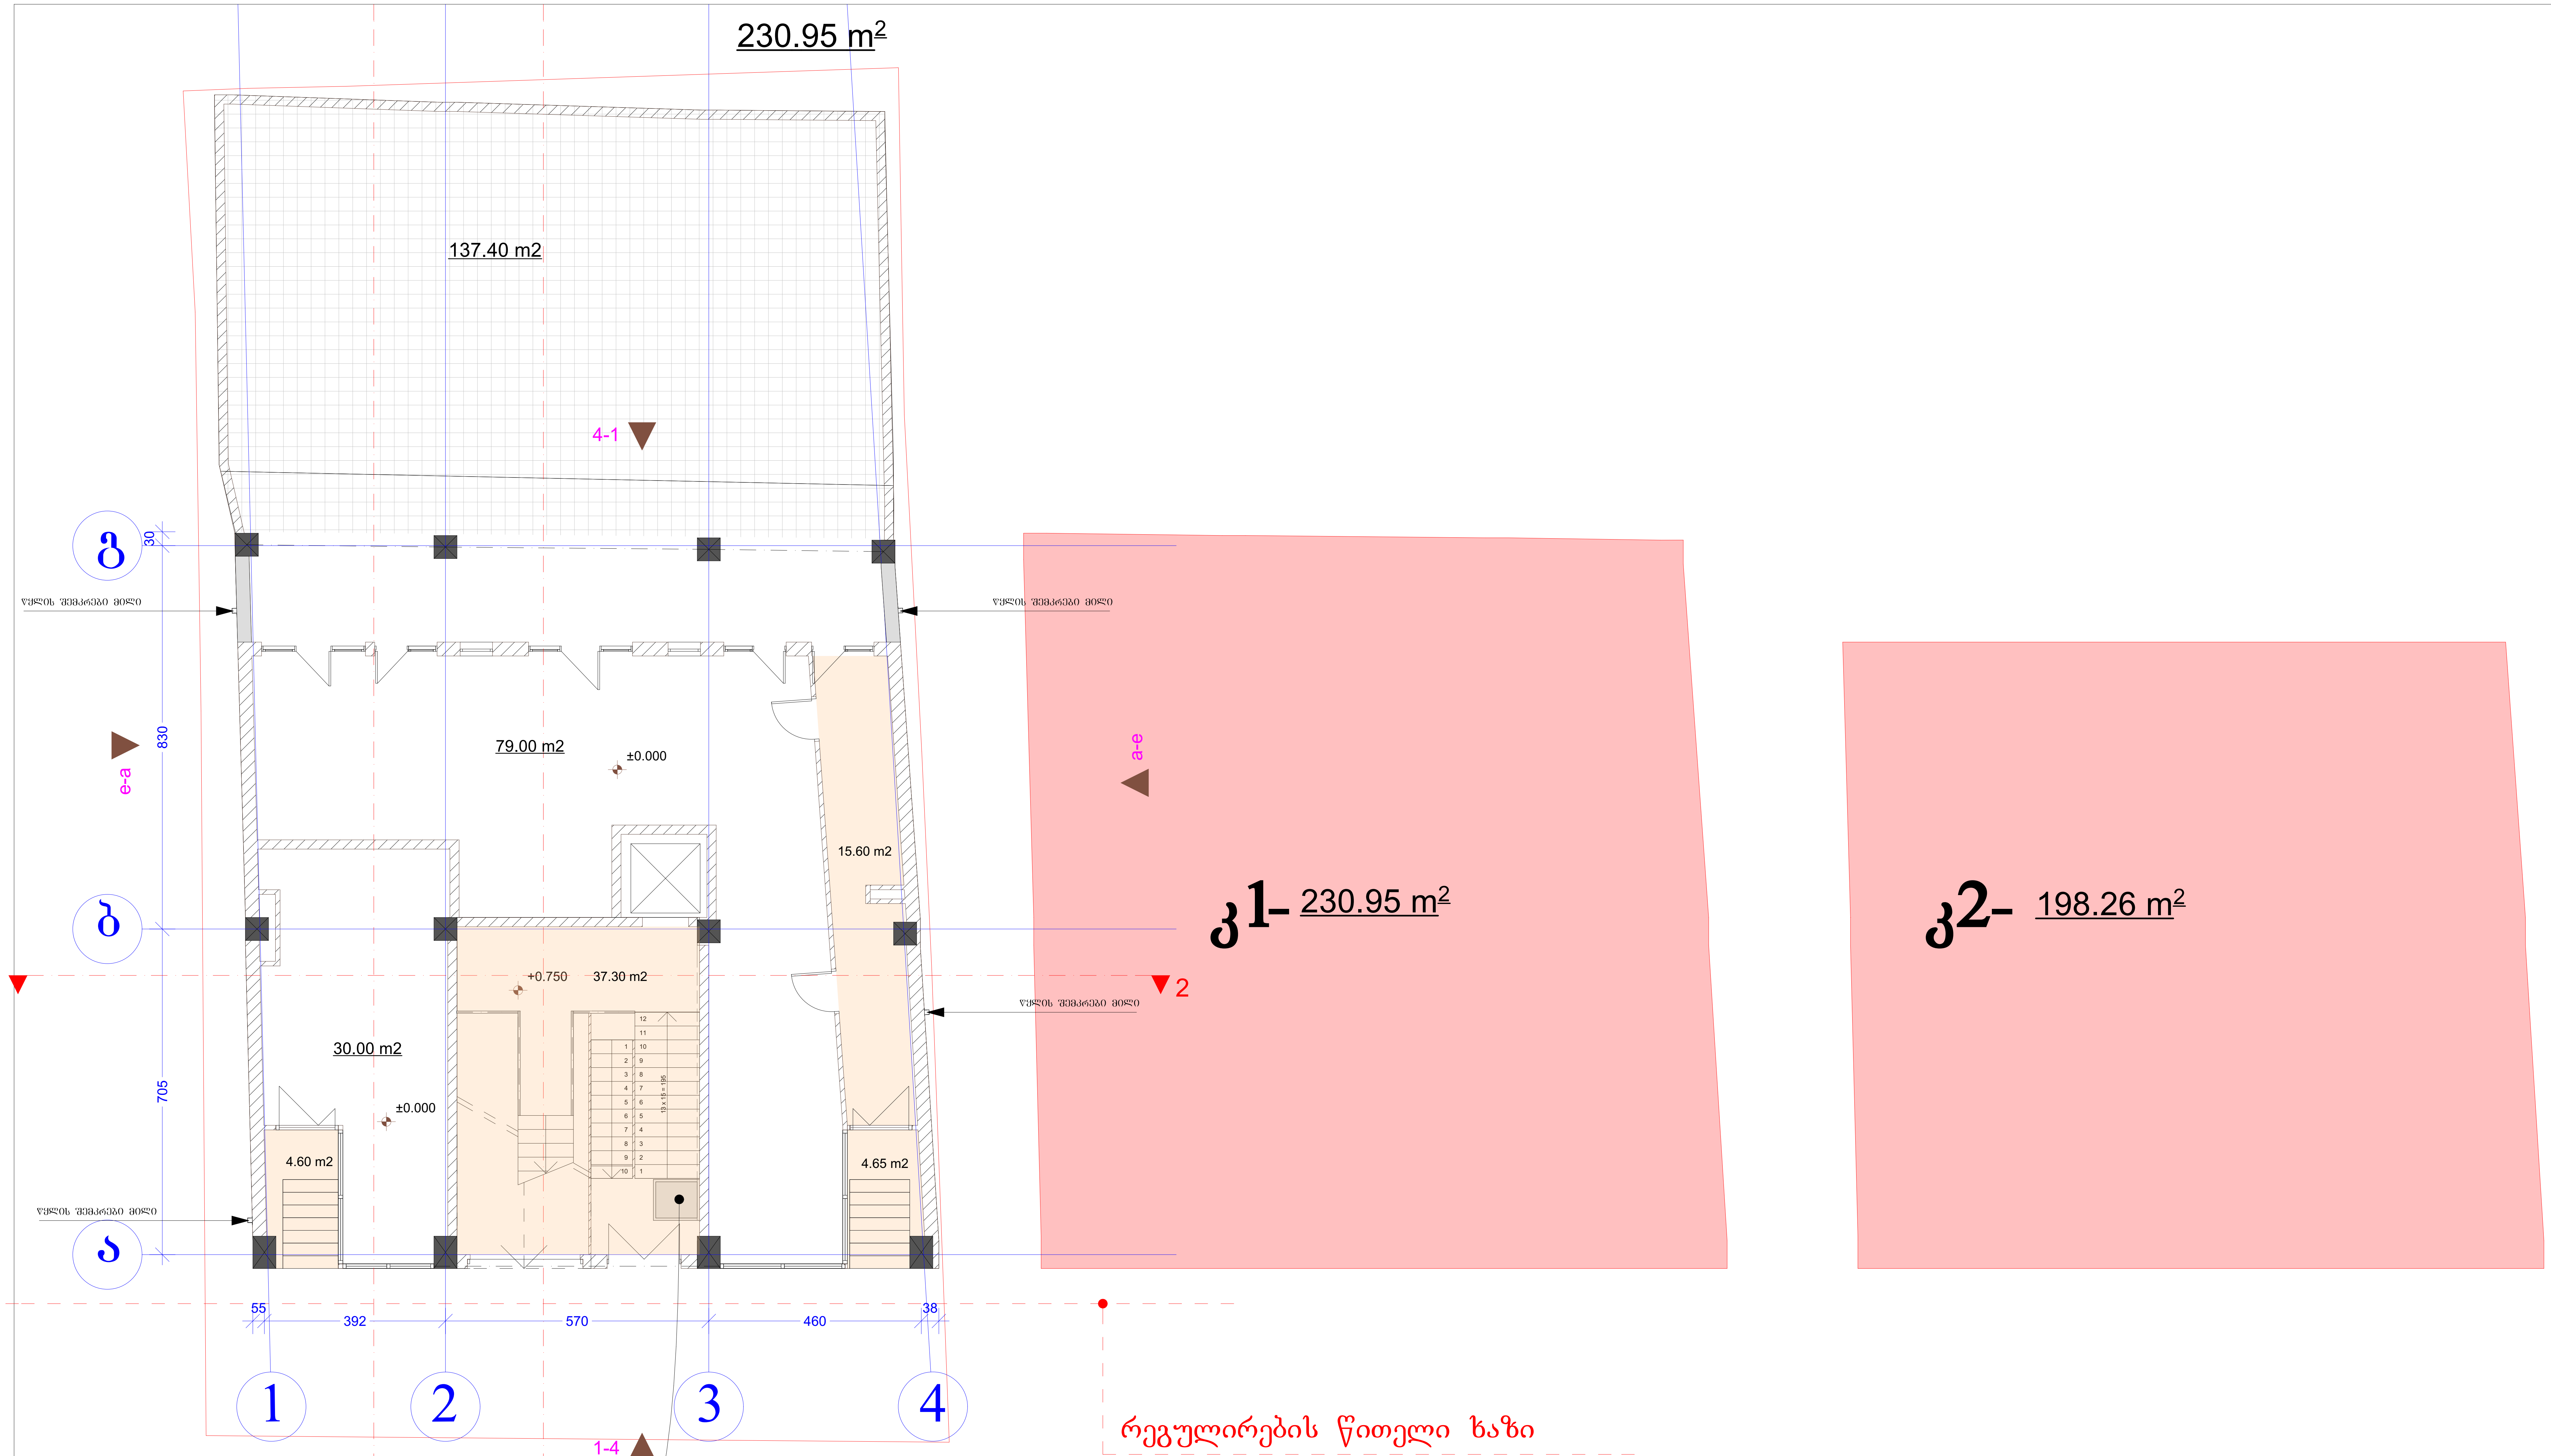

მექანიკური საშუალება შშმ პირთათვის

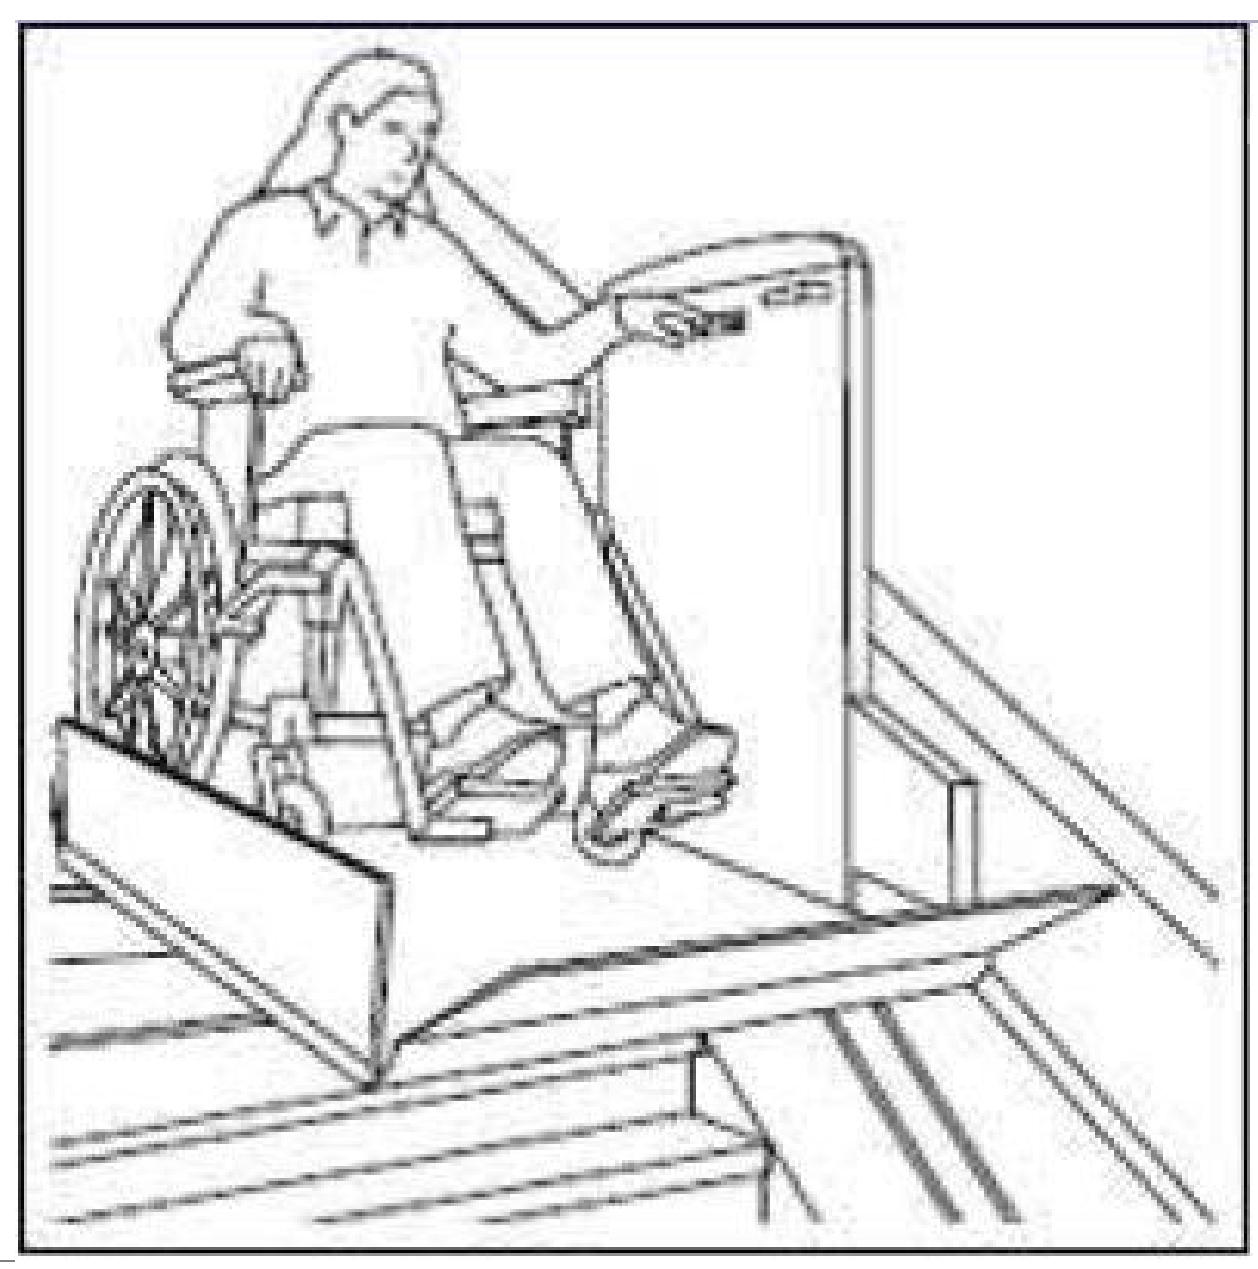

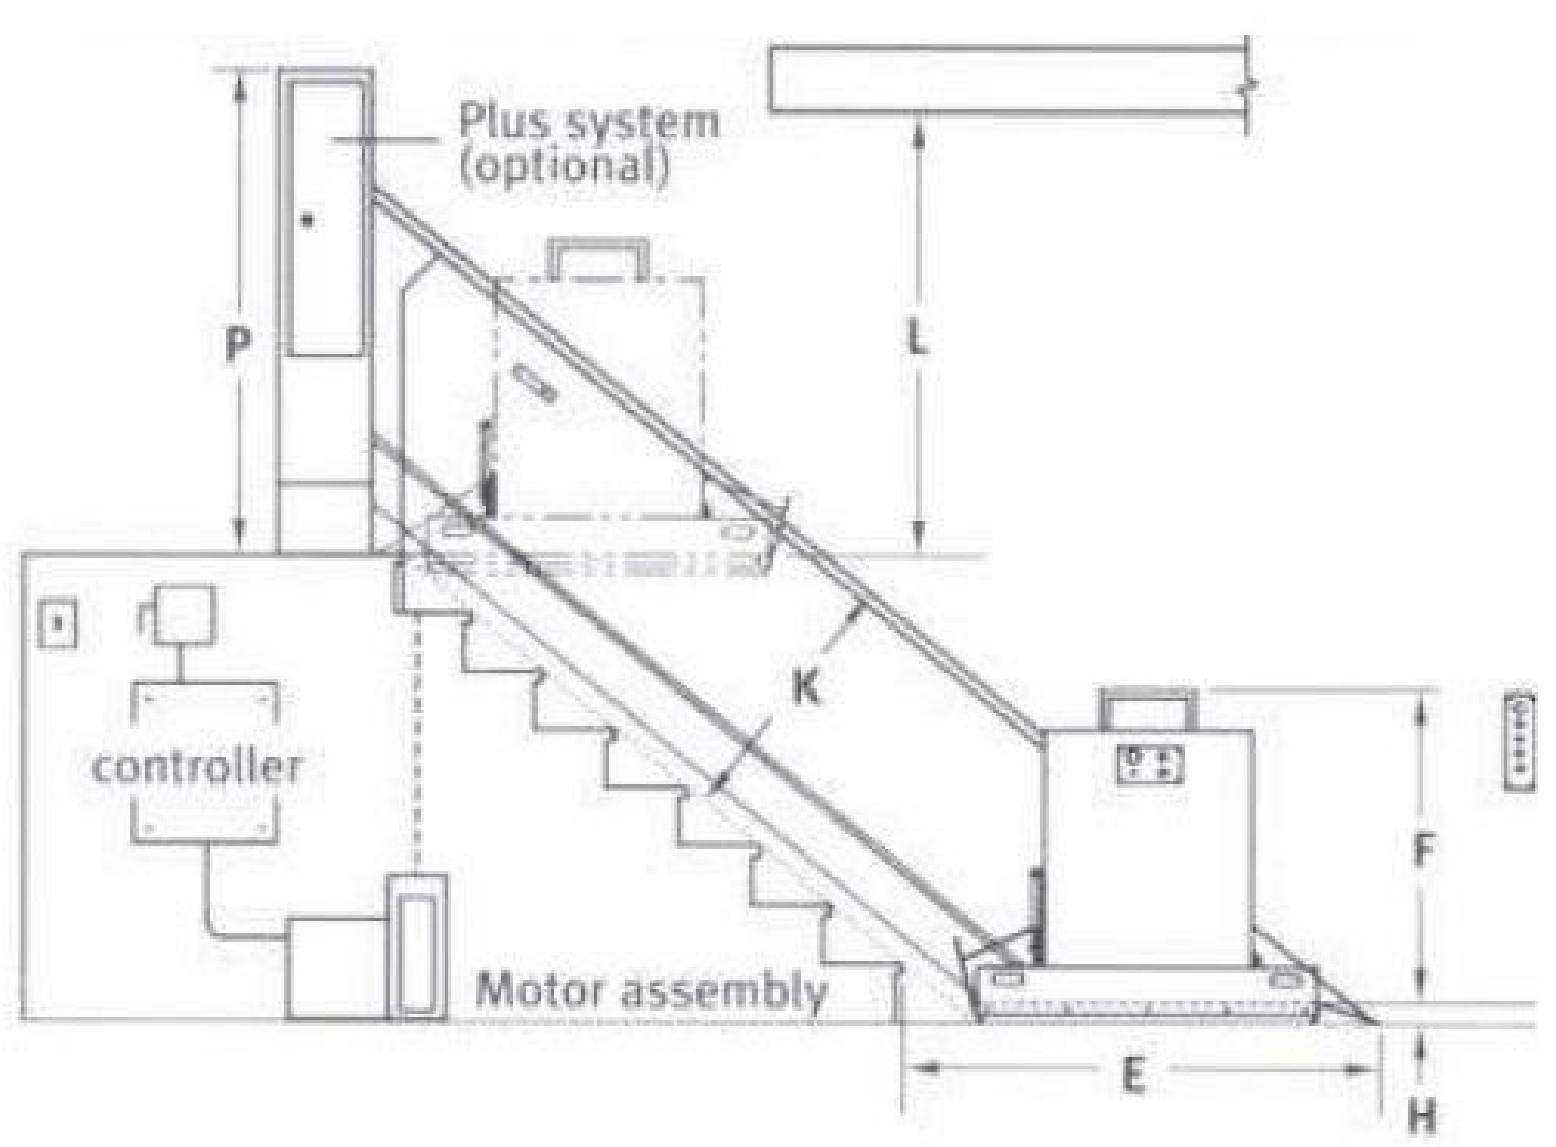

შ.პ.ს. "ლ.ლ. და კომპანია"			დ ა მ კ ვ ე თ ი : შპს „არქიტექსი“
დირექტორი	მ. ლოსაბერიძე		
პრ.ავტორი	რ. ტყემალაძე		ქ. თბილისი, ცაგარელის 69
შეამოწმა	დ. ლოსაბერიძე		მრავალსართულიანი საცხოვრებელი სახლის პროექტი — სტადია. პრ
			I კომერციული სართულის გეგმა — მ. 1:100

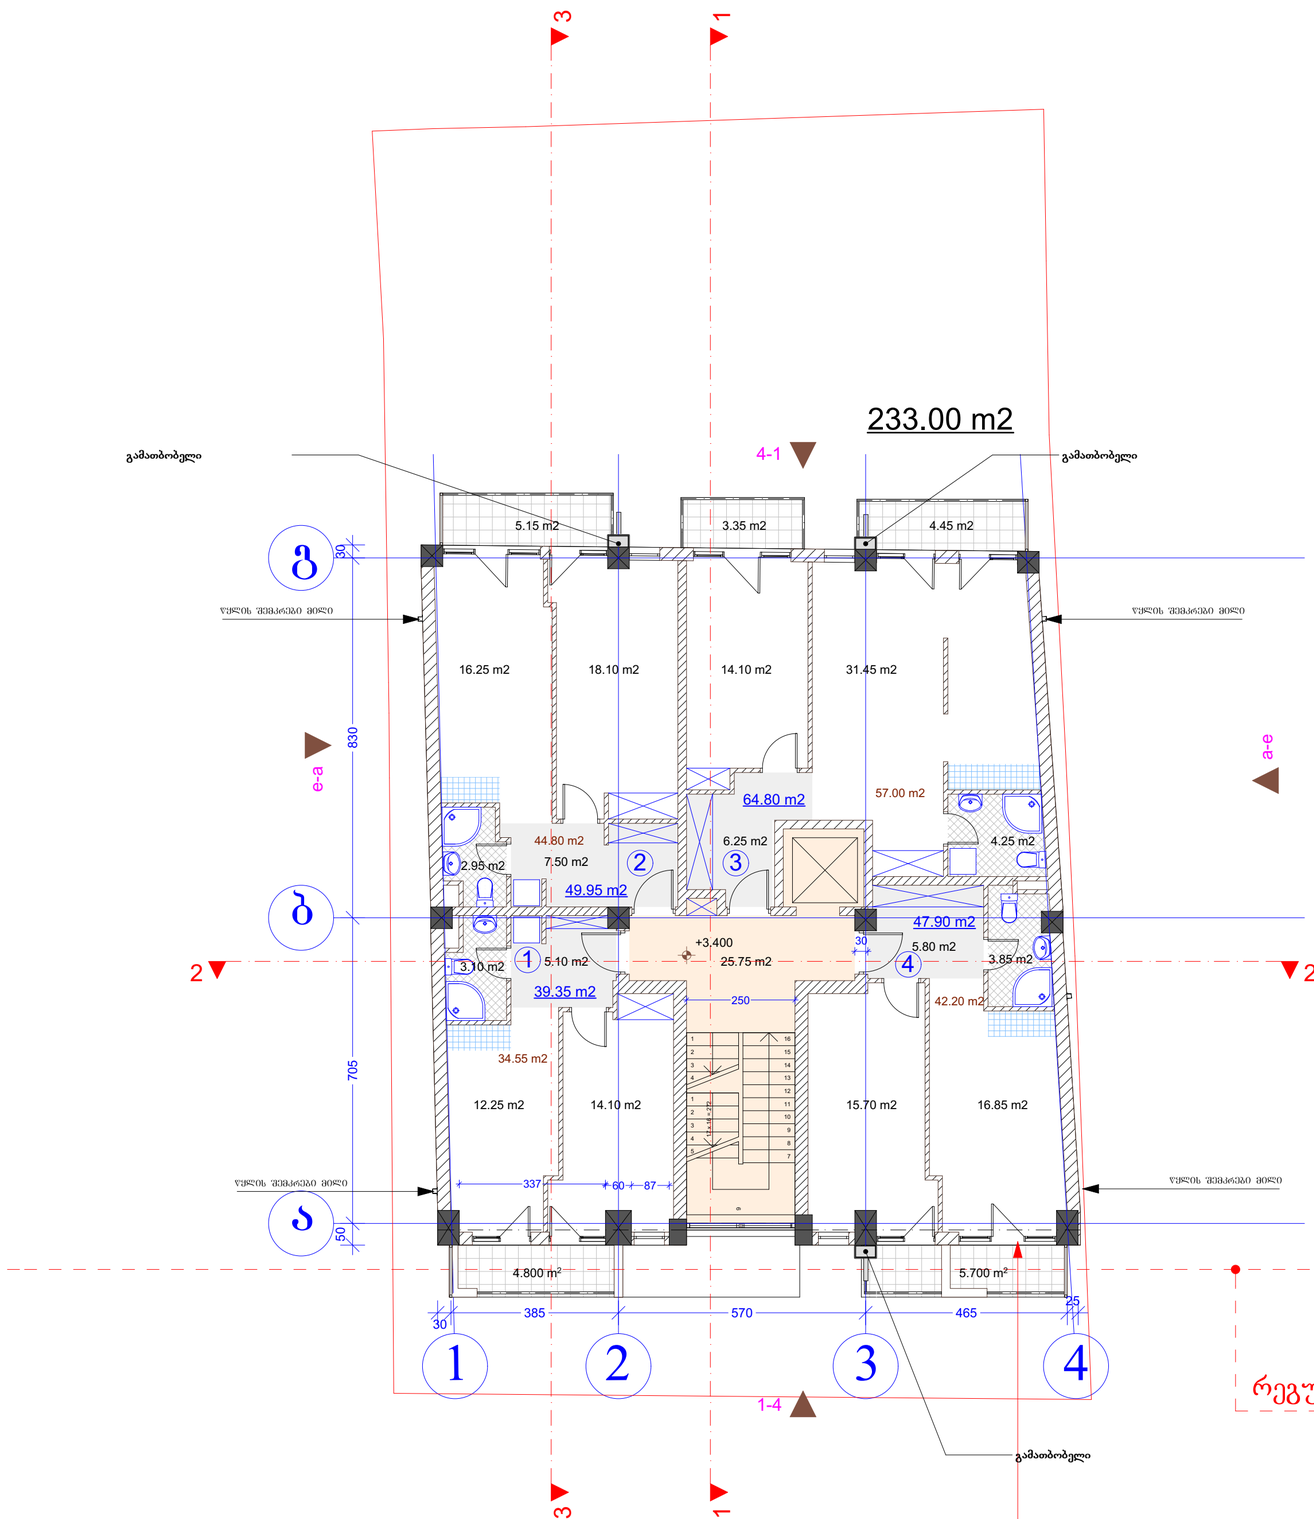

შ.პ.ს. "ლ.ლ. და კომპანია"			დ ა მ კ ვ ე თ ი : შპს „არქიტექსი“	
დირექტორი	მ. ლოსაბერიძე			
პრ.ავტორი	რ. ტყემალაძე		ქ. თბილისი, ცაგარელის 69	
შეამოწმა	დ. ლოსაბერიძე		მრავალსართულიანი საცხოვრებელი სახლის პროექტი	სტადია. პრ
			II სართულის გეგმა	მ. 1:100

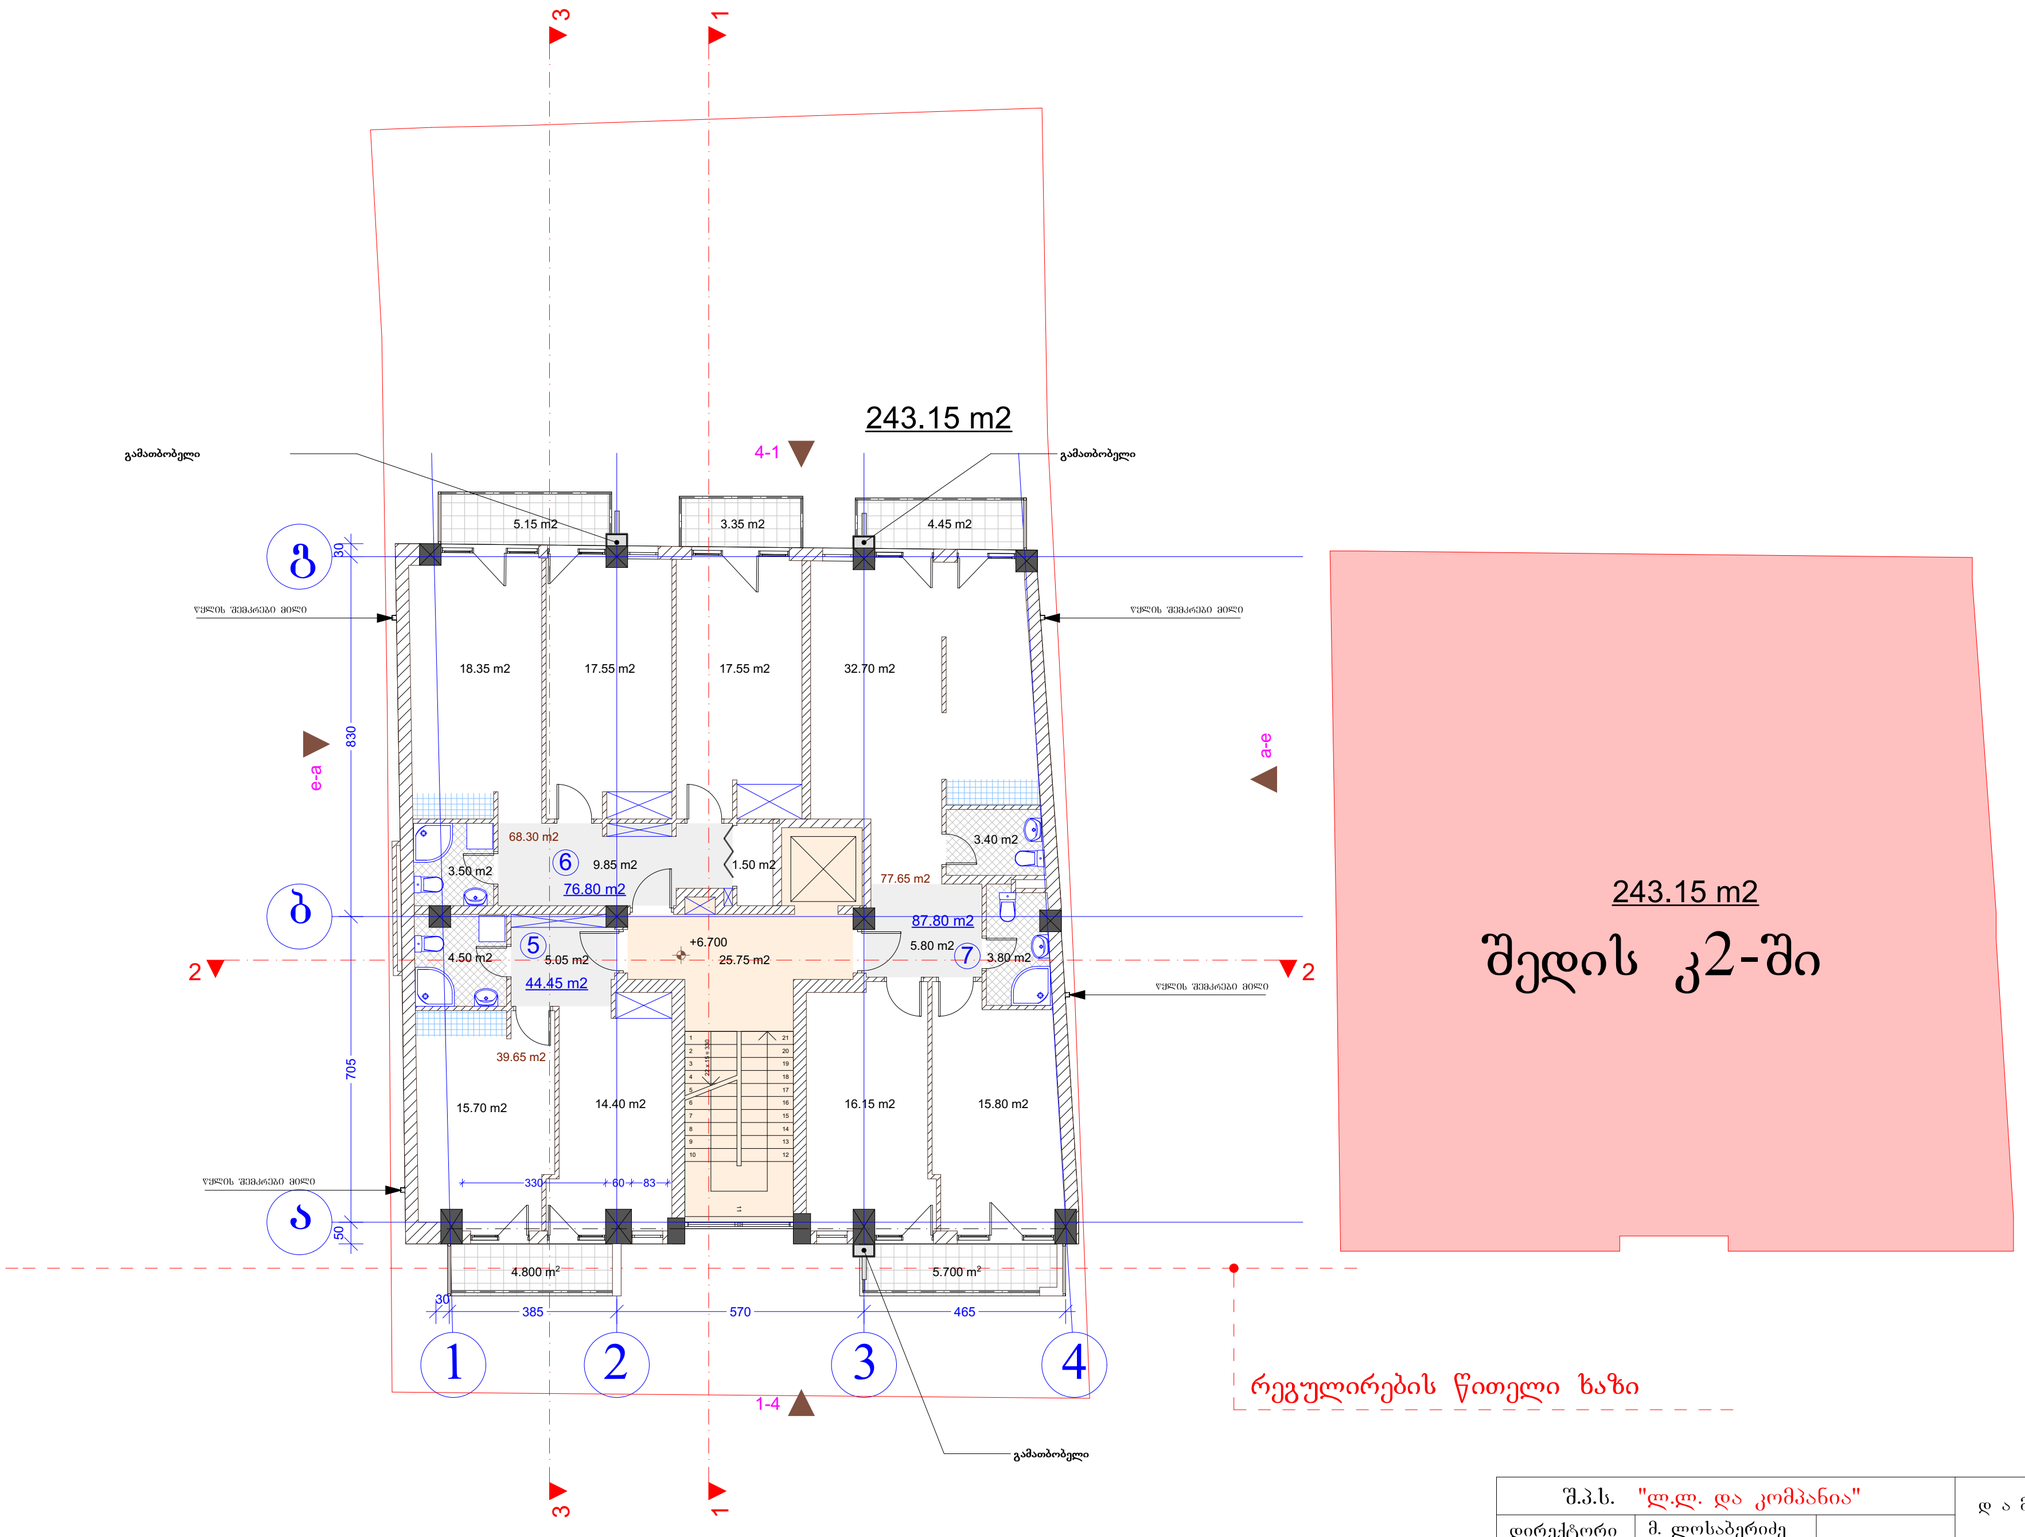

შ.პ.ს. "ლ.ლ. და კომპანია"			დ ა მ კ ვ ე თ ი : შპს „არქიტექსი“	
დირექტორი	მ. ლოსაბერიძე			
პრ.ავტორი	რ. ტყემალაძე		ქ. თბილისი, ცაგარელის 69	
შეამოწმა	დ. ლოსაბერიძე		მრავალსართულიანი საცხოვრებელი სახლის პროექტი	სტადია. პრ
			III სართულის გეგმა	მ. 1:100

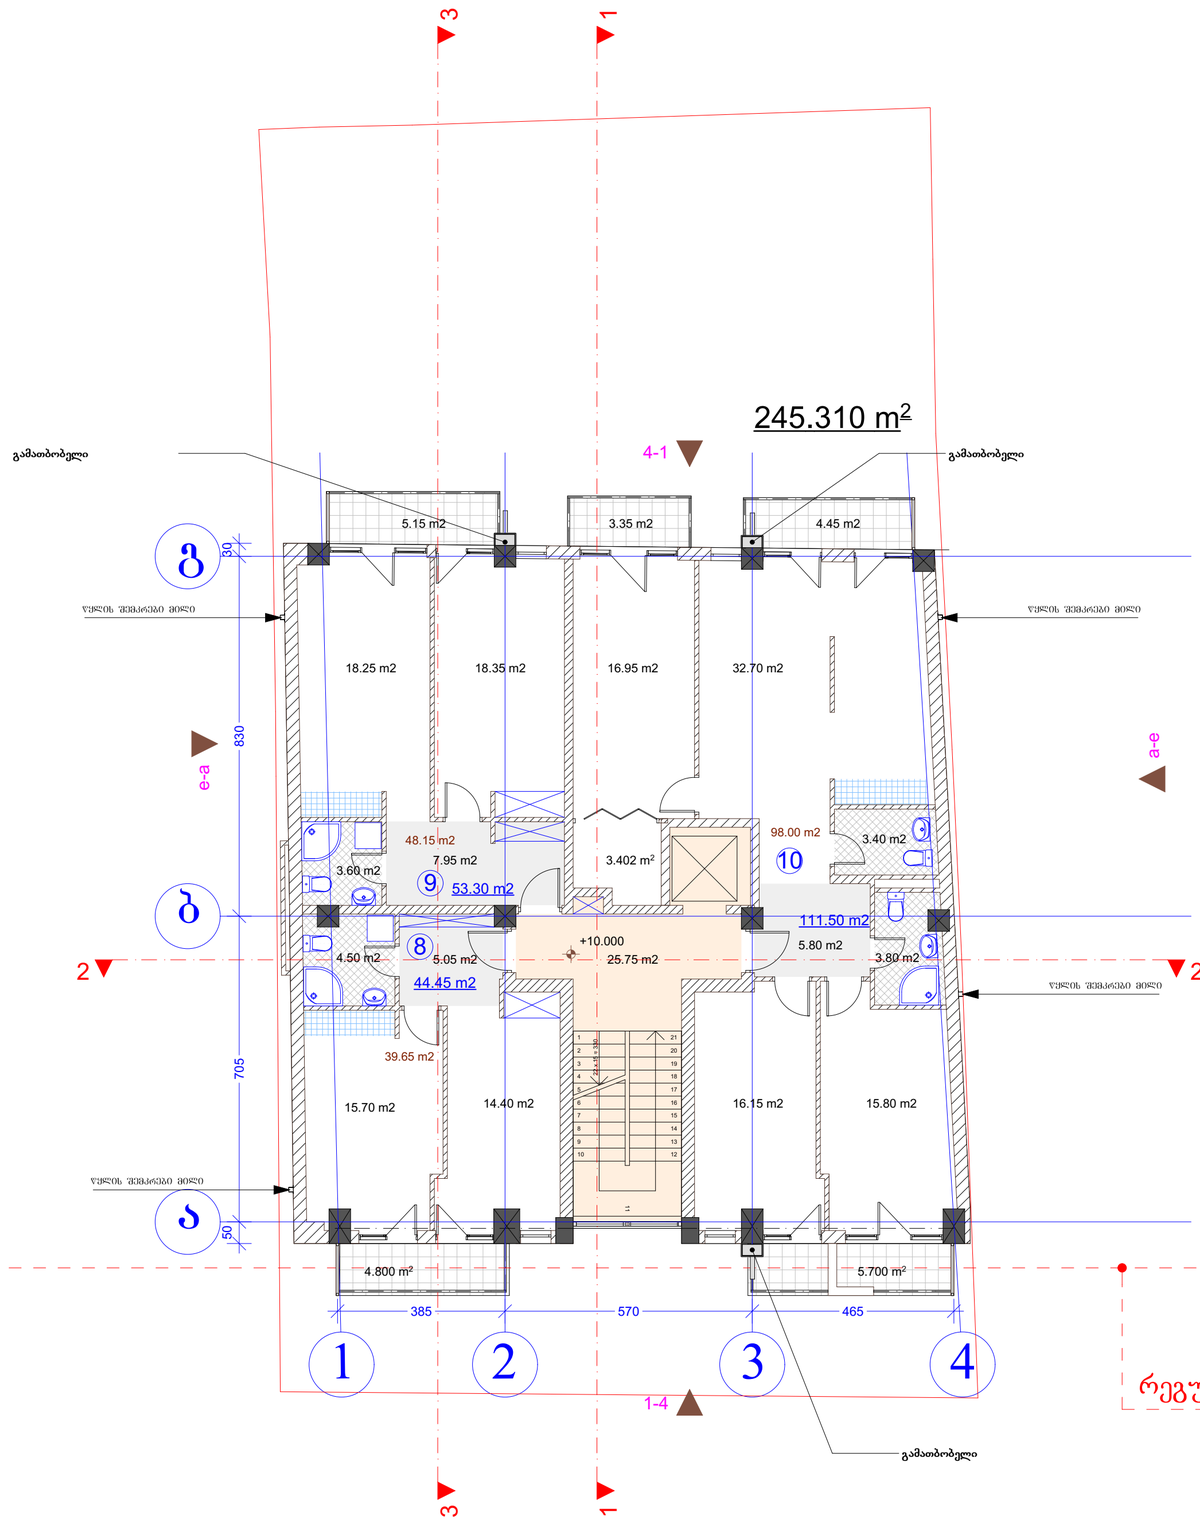

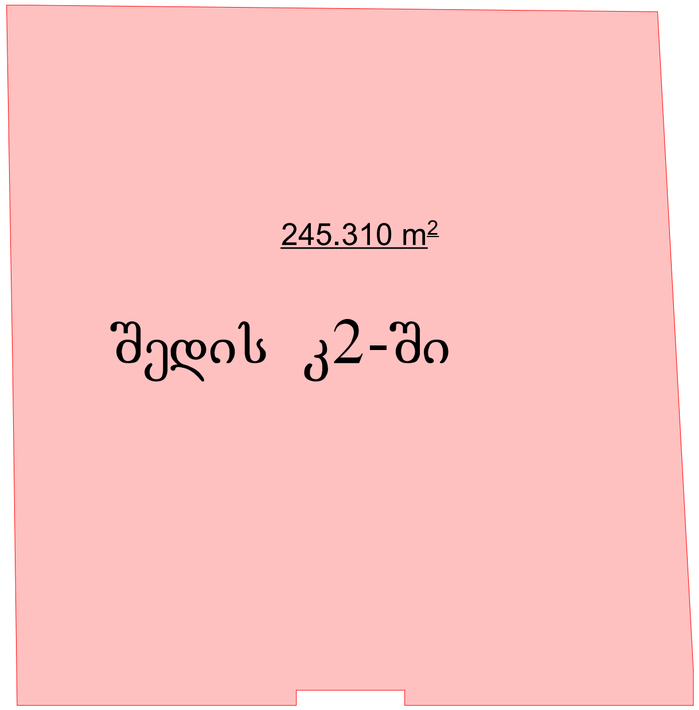

რეგულირების წითელი ხაზი

შ.პ.ს. "ლ.ლ. და კომპანია"			დ ა მ კ ვ ე თ ი : შპს „არქიტექსი“	
დირექტორი	მ. ლოსაბერიძე			
პრ.ავტორი	რ. ტყემალაძე		ქ. თბილისი, ცაგარელის 69	
შეამოწმა	დ. ლოსაბერიძე		მრავალსართულიანი საცხოვრებელი სახლის პროექტი	სტადია. პრ
			IV სართულის გეგმა	მ. 1:100

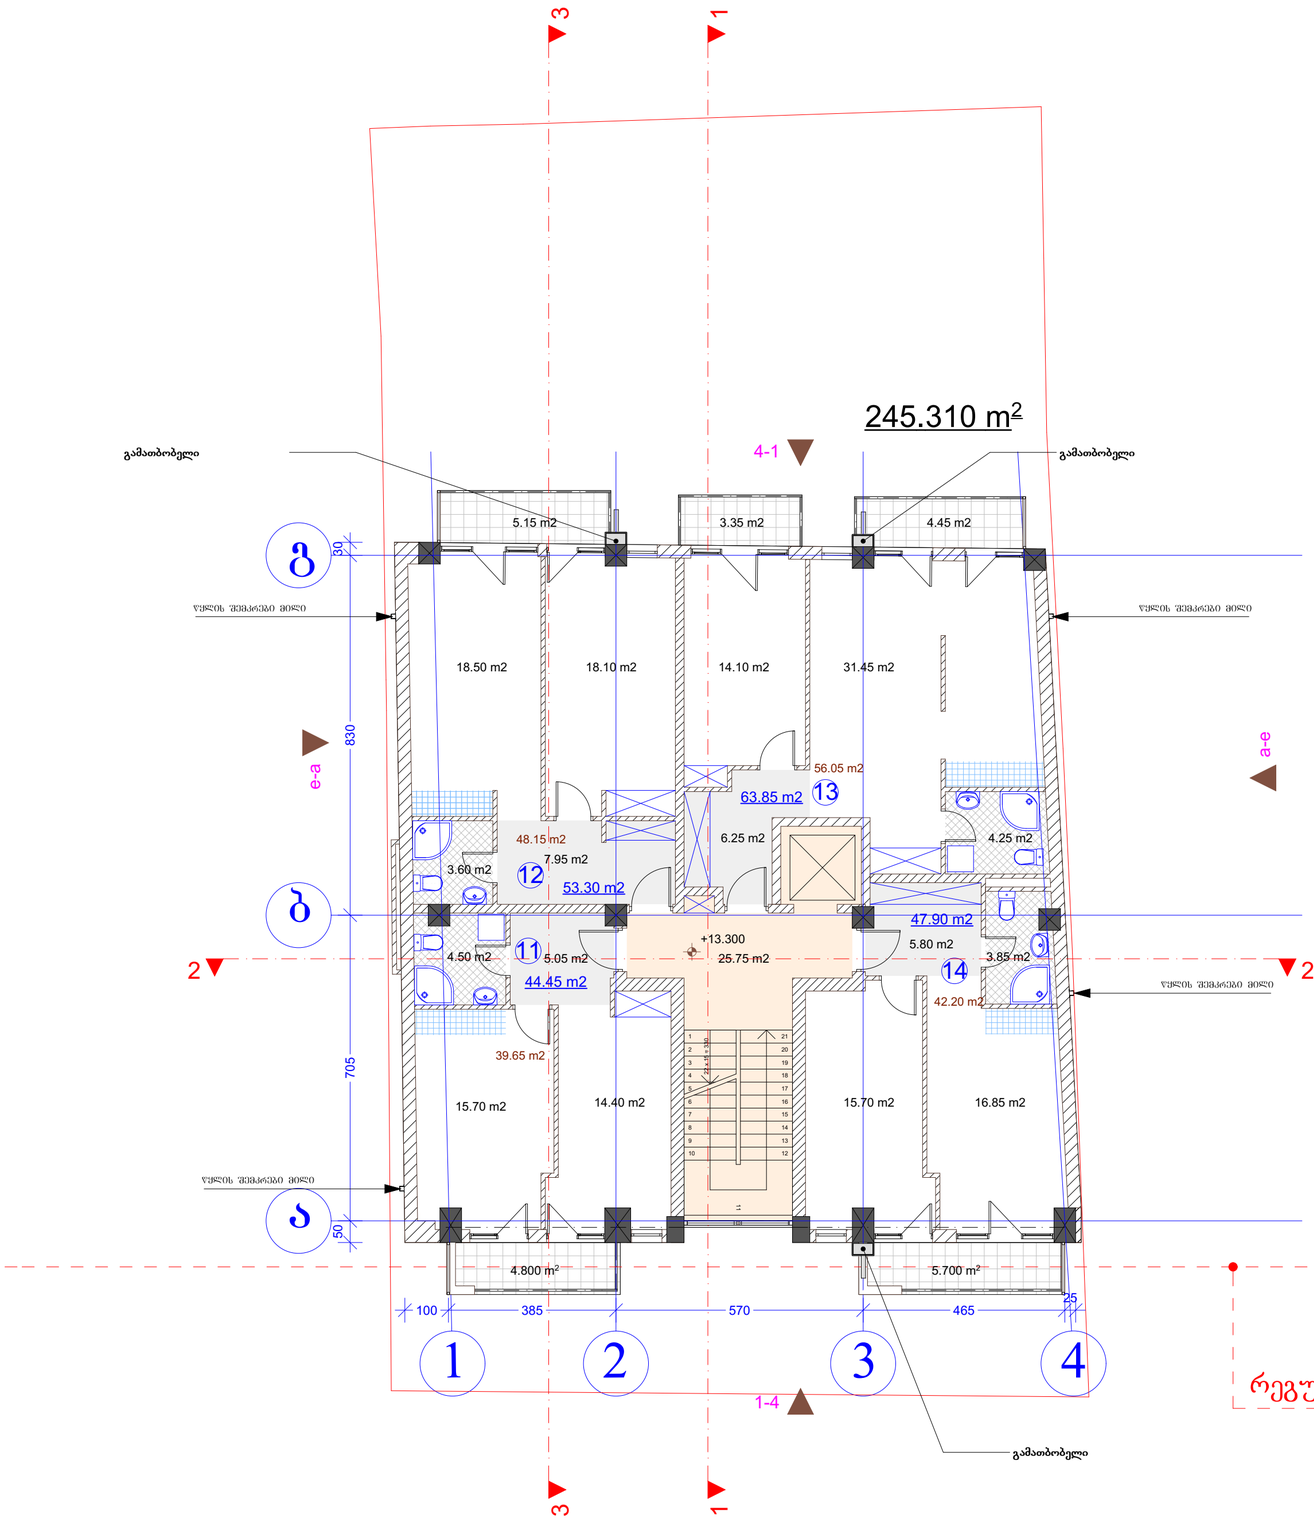

შედის კ2-ში

245.310 m2

რეგულირების წითელი ხაზი

შ.პ.ს. "ლ.ლ. და კომპანია"			დ ა მ კ ვ ე თ ი : შპს „არქიტექსი“	
დირექტორი	მ. ლოსაბერიძე			
პრ.ავტორი	რ. ტყემალაძე		ქ. თბილისი, ცაგარელის 69	
შეამოწმა	დ. ლოსაბერიძე		მრავალსართულიანი საცხოვრებელი სახლის პროექტი	სტადია. პრ
			V სართულის გეგმა	მ. 1:100

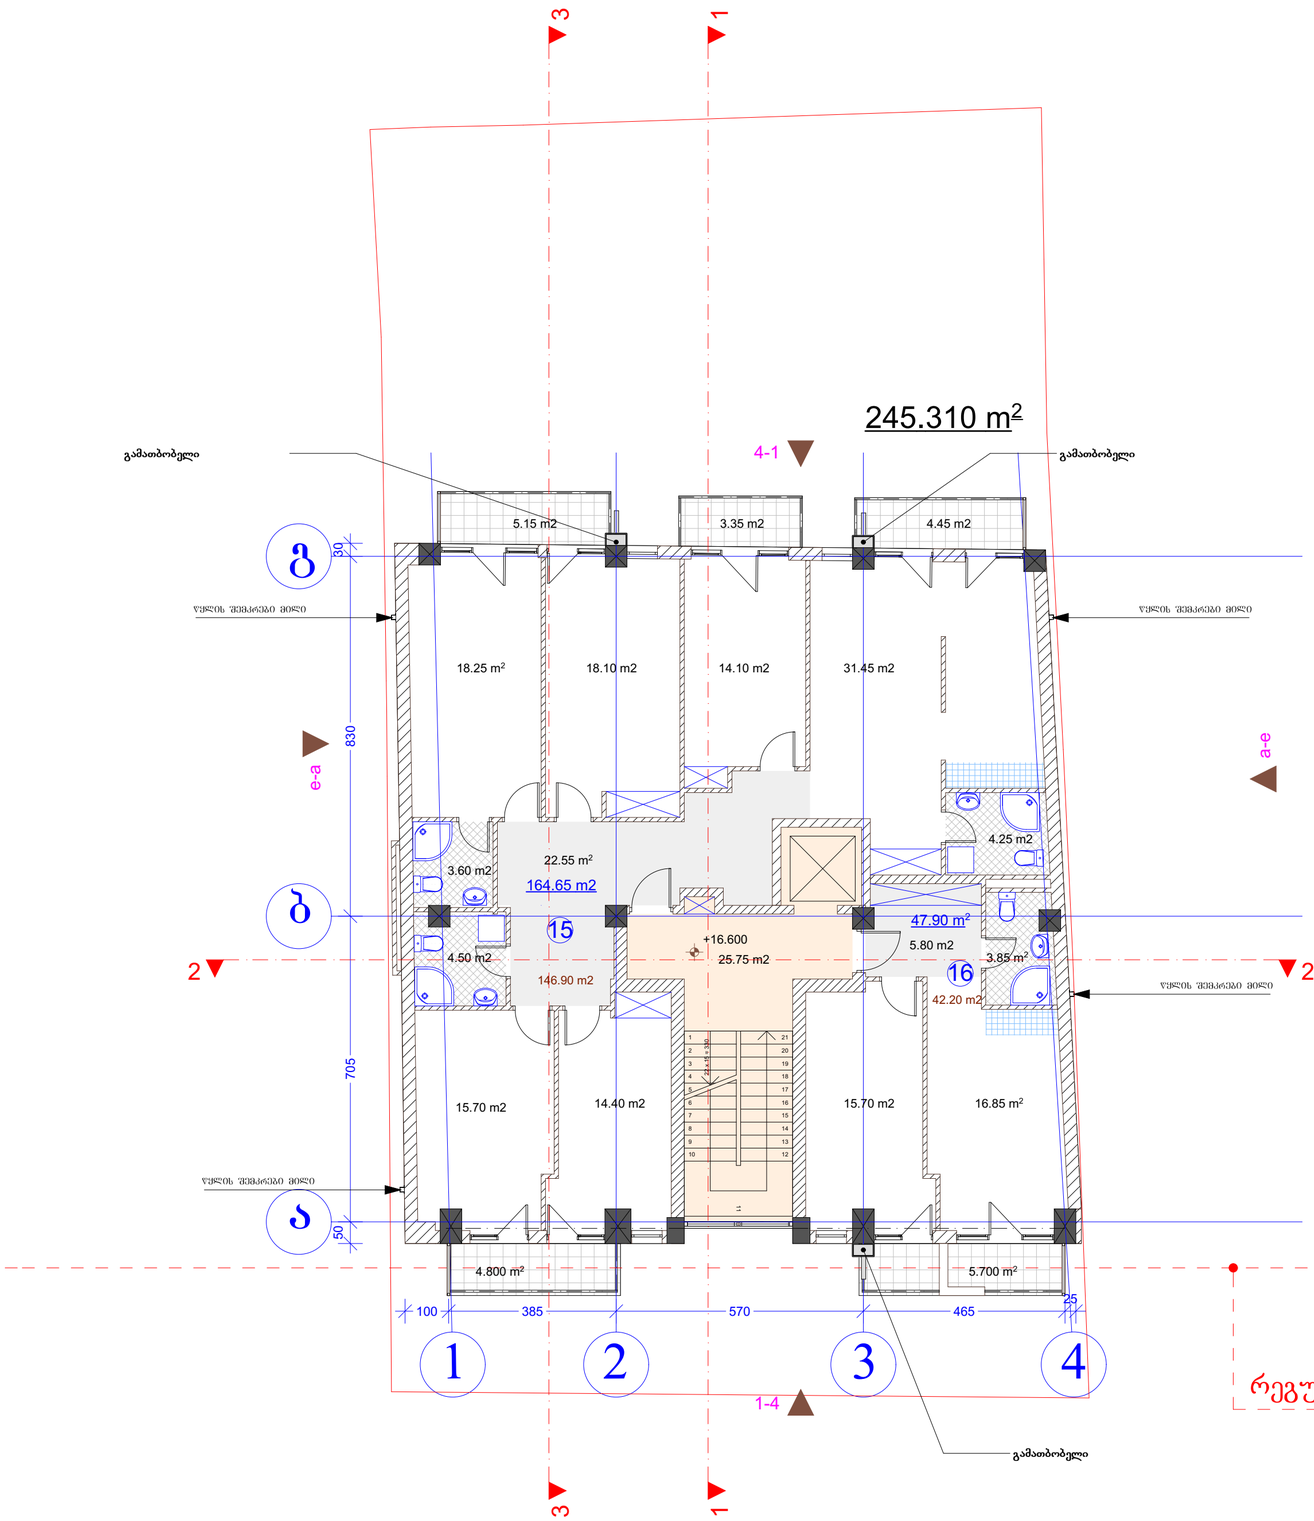

შედის კ2-ში

245.310 m2

რეგულირების წითელი ხაზი

შ.პ.ს. "ლ.ლ. და კომპანია"			დ ა მ კ ვ ე თ ი : შპს „არქიტექსი“	
დირექტორი	მ. ლოსაბერიძე			
პრ.ავტორი	რ. ტყემალაძე		ქ. თბილისი, ცაგარელის 69	
შეამოწმა	დ. ლოსაბერიძე		მრავალსართულიანი საცხოვრებელი სახლის პროექტი	სტადია. პრ
			VI სართულის გეგმა	მ. 1:100

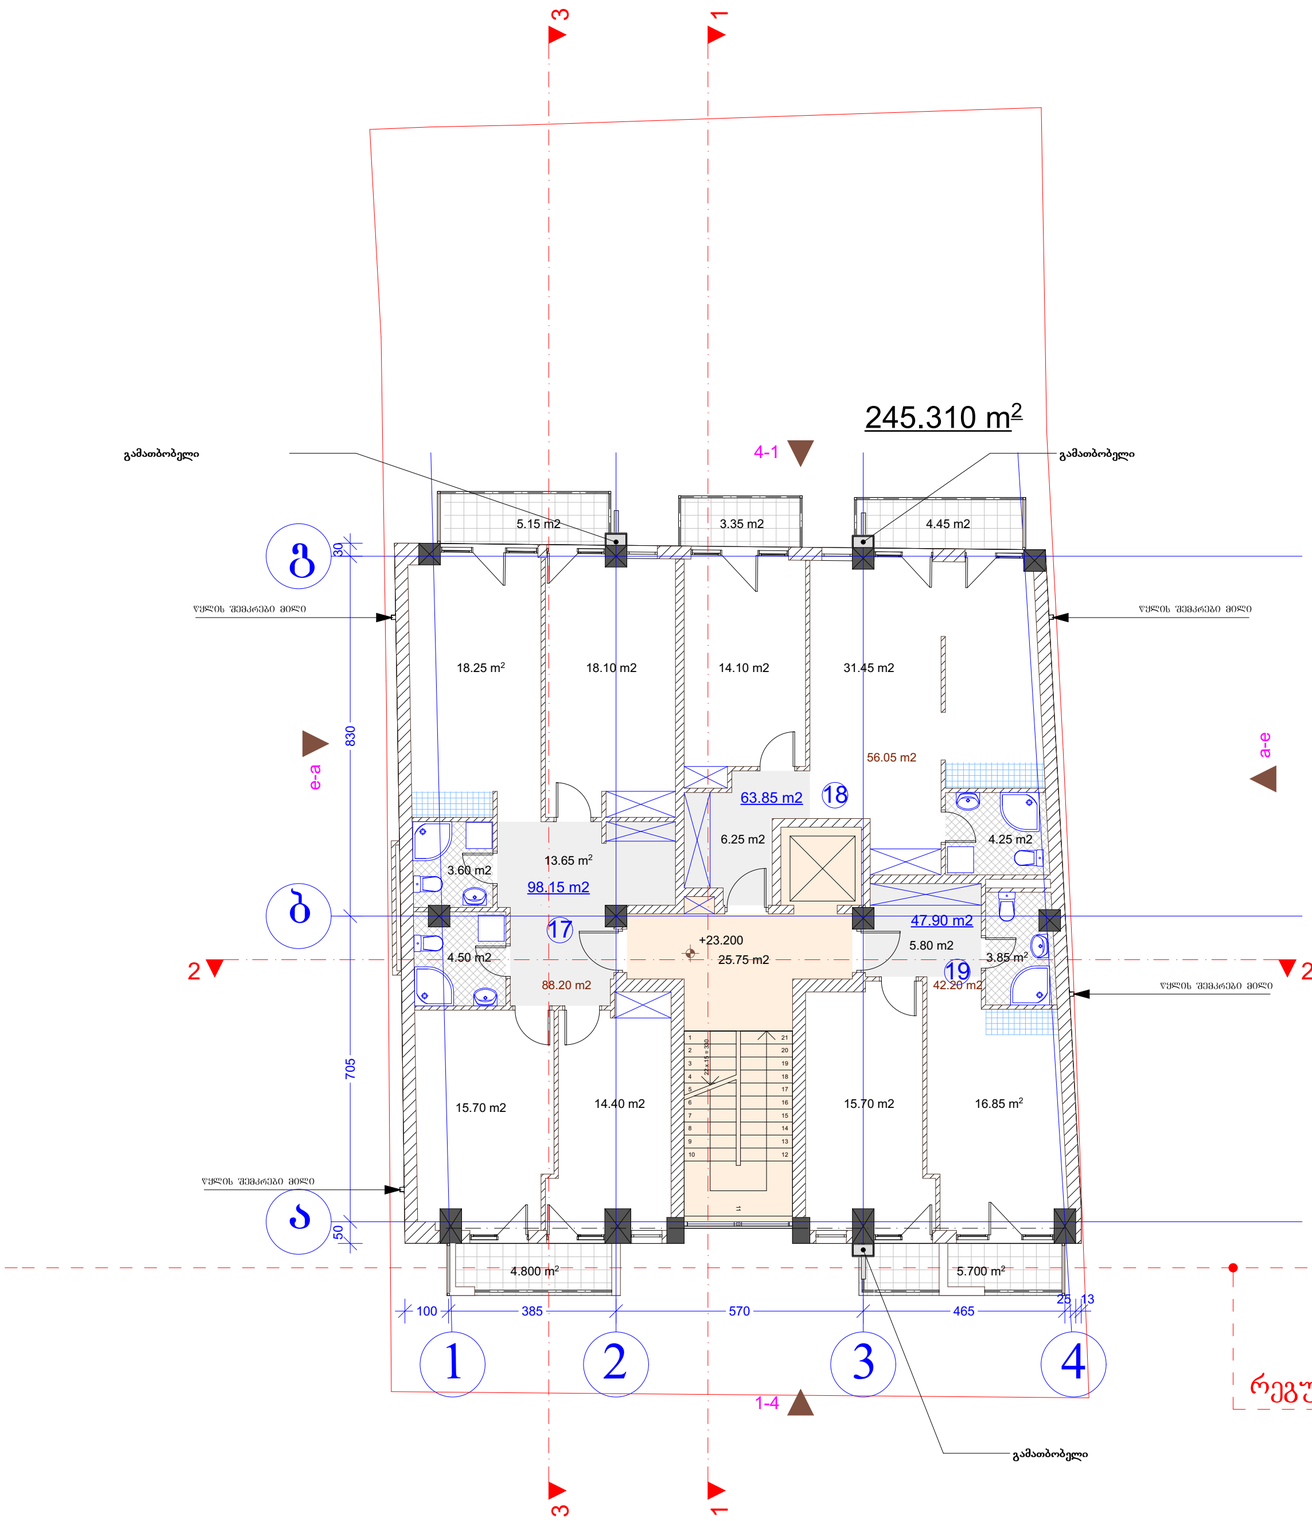

შედის კ2-ში

245.310 m2

რეგულირების წითელი ხაზი

შ.პ.ს. "ლ.ლ. და კომპანია"			დ ა მ კ ვ ე თ ი : შპს „არქიტექსი“
დირექტორი	მ. ლოსაბერიძე		
პრ.ავტორი	რ. ტყემალაძე		ქ. თბილისი, ცაგარელის 69
შეამოწმა	დ. ლოსაბერიძე		მრავალსართულიანი საცხოვრებელი სახლის პროექტი / სტადია. პრ
			VII სართულის გეგმა / მ. 1:100

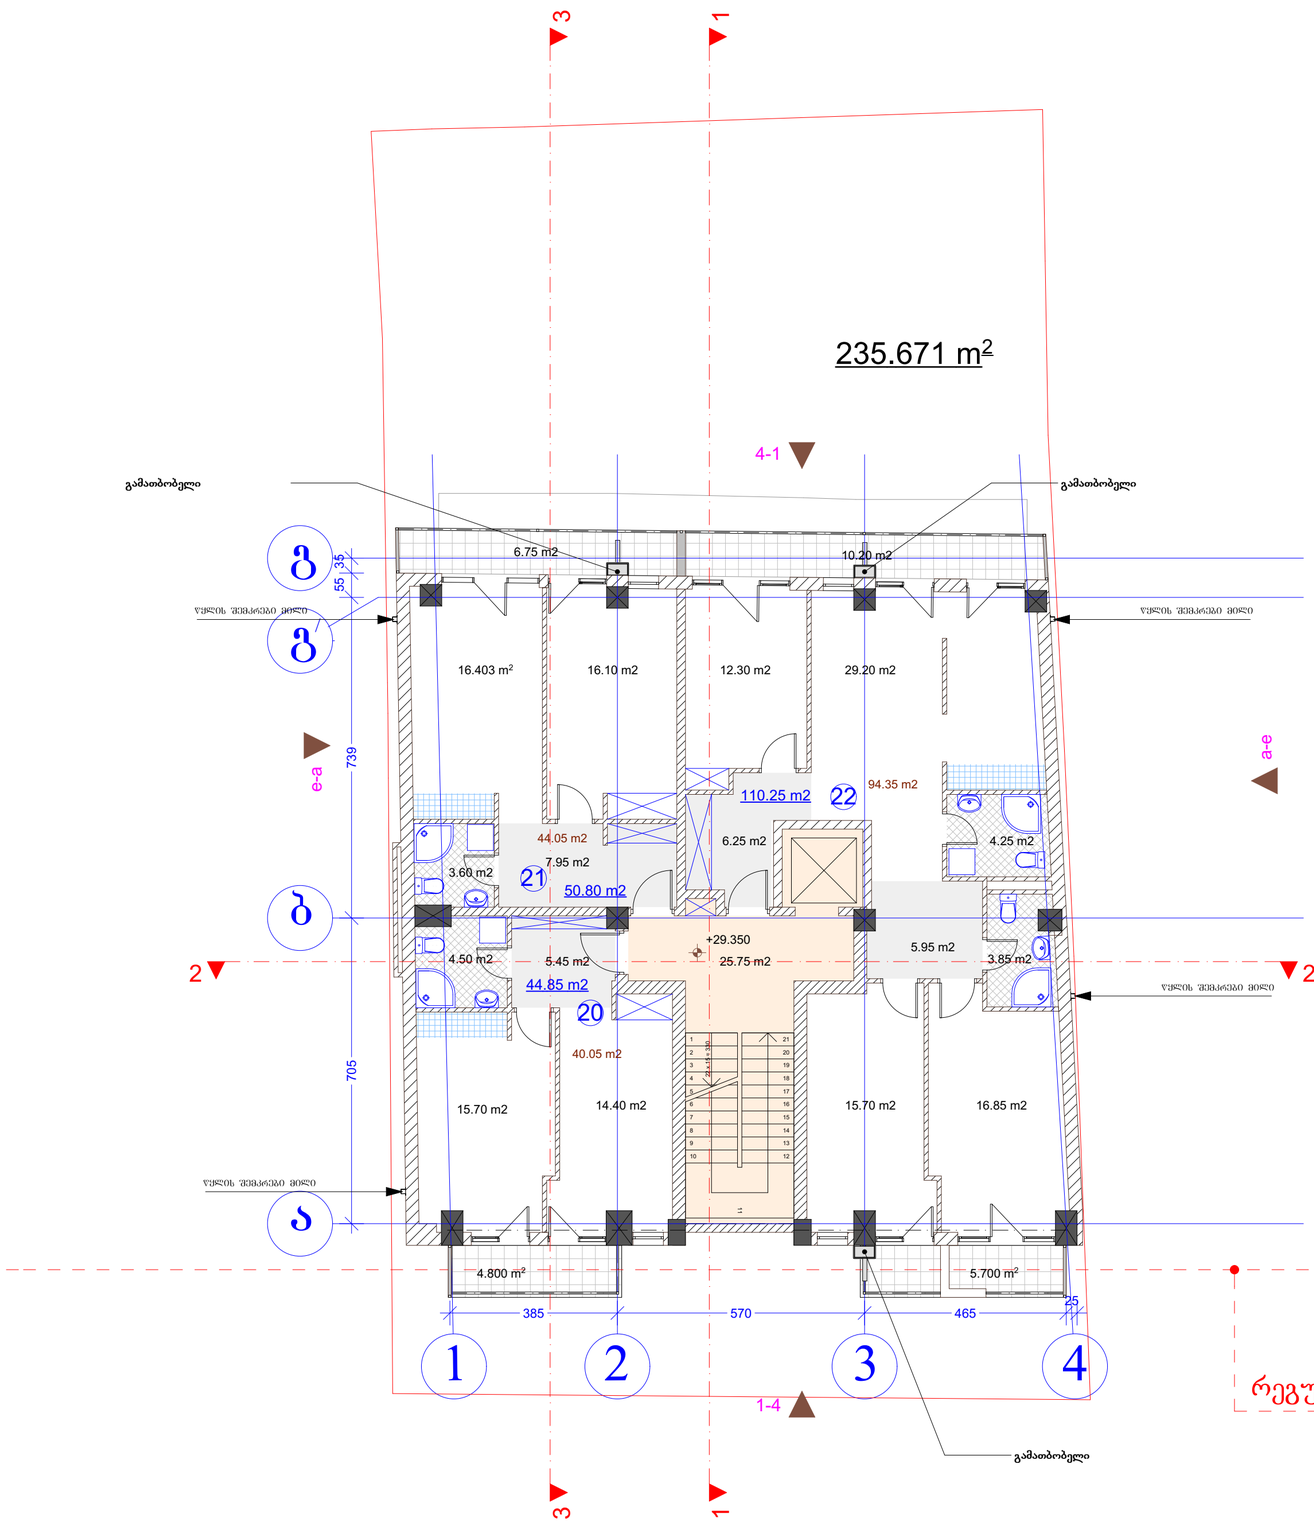

შედის კ2-ში

235.671 m²

რეგულირების წითელი ხაზი

შ.პ.ს. "ლ.ლ. და კომპანია"			დ ა მ კ ვ ე თ ი : შპს „არქიტექსი“	
დირექტორი	მ. ლოსაბერიძე			
პრ.ავტორი	რ. ტყემალაძე		ქ. თბილისი, ცაგარელის 69	
შეამოწმა	დ. ლოსაბერიძე		მრავალსართულიანი საცხოვრებელი სახლის პროექტი	სტადია. პრ
			VIII სართულის გეგმა	მ. 1:100

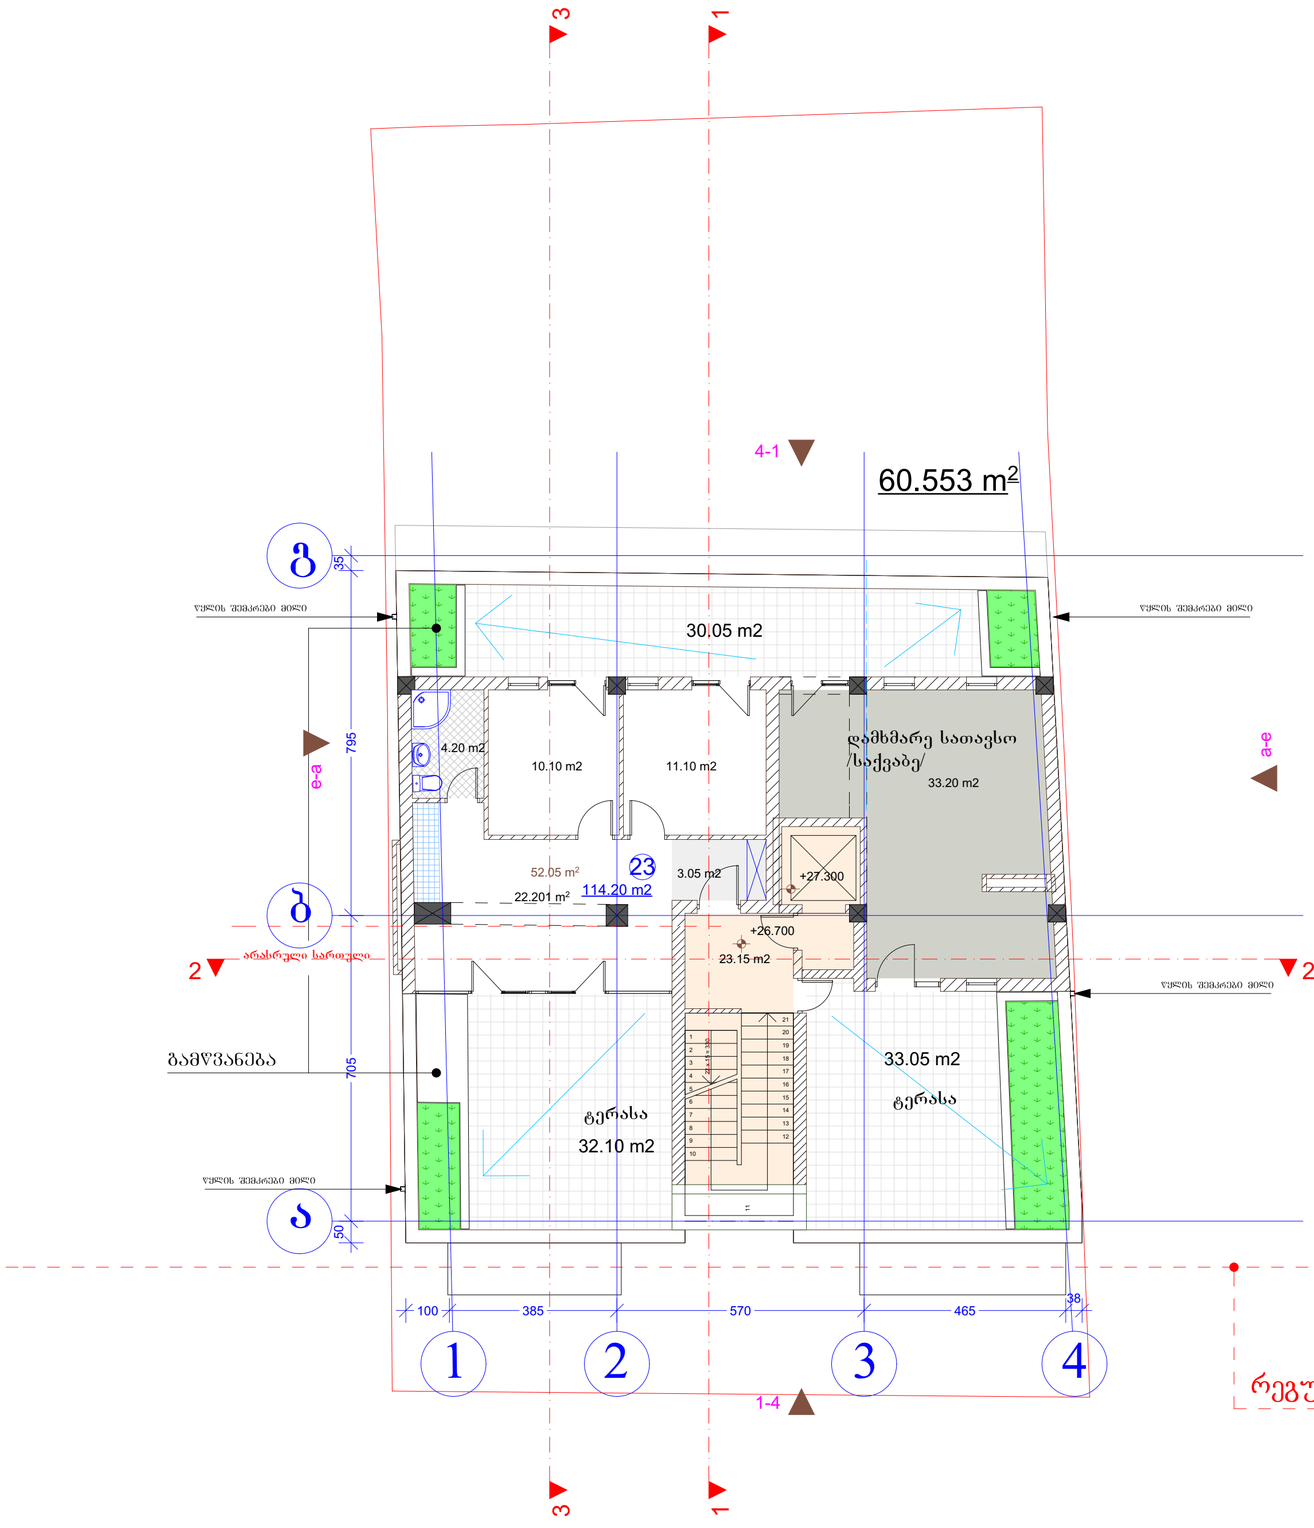

შენის კ2-ში

60.553 m2

რეგულირების წითელი ხაზი

შ.პ.ს. "ლ.ლ. და კომპანია"			დ ა მ კ ვ ე თ ი : შპს „არქიტექსი“	
დირექტორი	მ. ლოსაბერიძე			
პრ.ავტორი	რ. ტყემალაძე		ქ. თბილისი, ცაგარელის 69	
შეამოწმა	დ. ლოსაბერიძე		მრავალსართულიანი საცხოვრებელი სახლის პროექტი	სტადია. პრ
			სახურავის სართულის გეგმა +26.85 ნიშნულზე	მ. 1:100

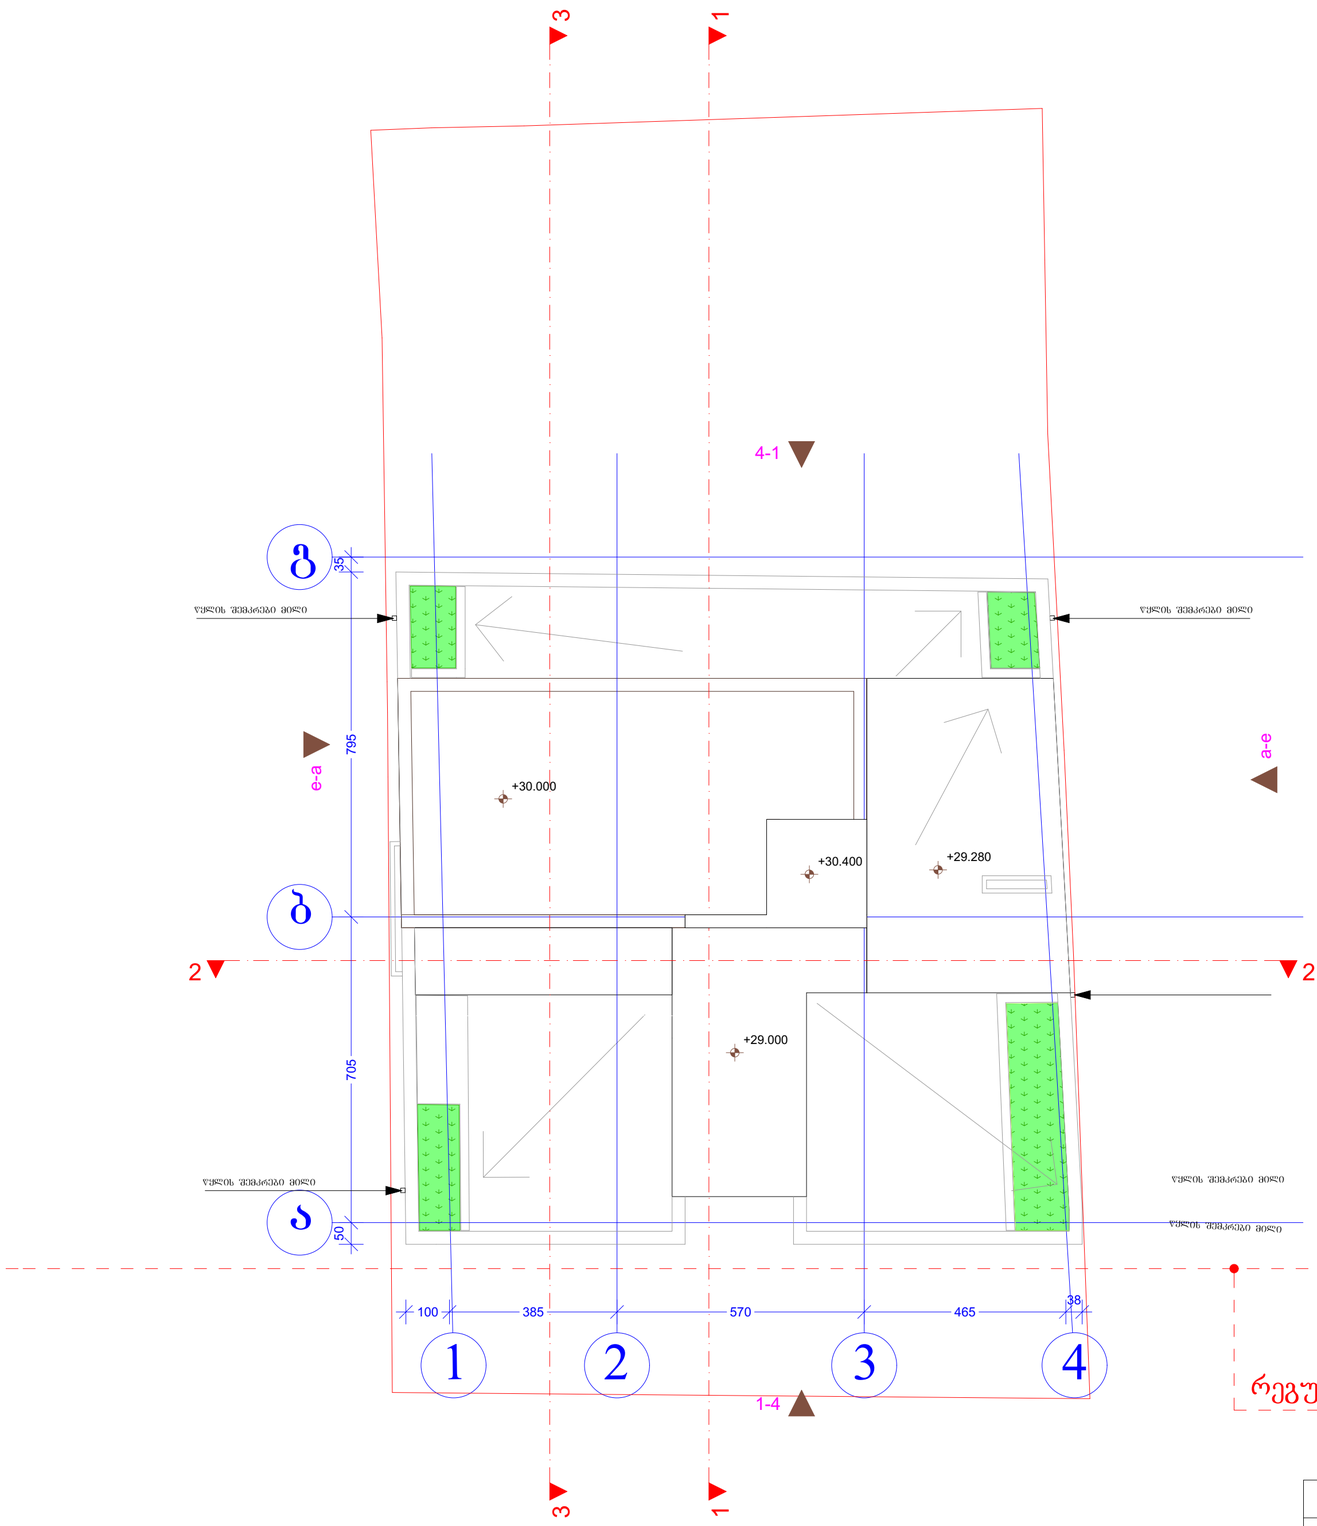

რეგულირების წითელი ხაზი

შ.პ.ს. "ლ.ლ. და კომპანია"			დ ა მ კ ვ ე თ ი : შპს „არქიტექსი“	
დირექტორი	მ. ლოსაბერიძე			
პრ.ავტორი	რ. ტყემალაძე		ქ. თბილისი, ცაგარელის 69	
შეამოწმა	დ. ლოსაბერიძე		მრავალსართულიანი საცხოვრებელი სახლის პროექტი	სტადია. პრ
			სახურავის გეგმა	მ. 1:100