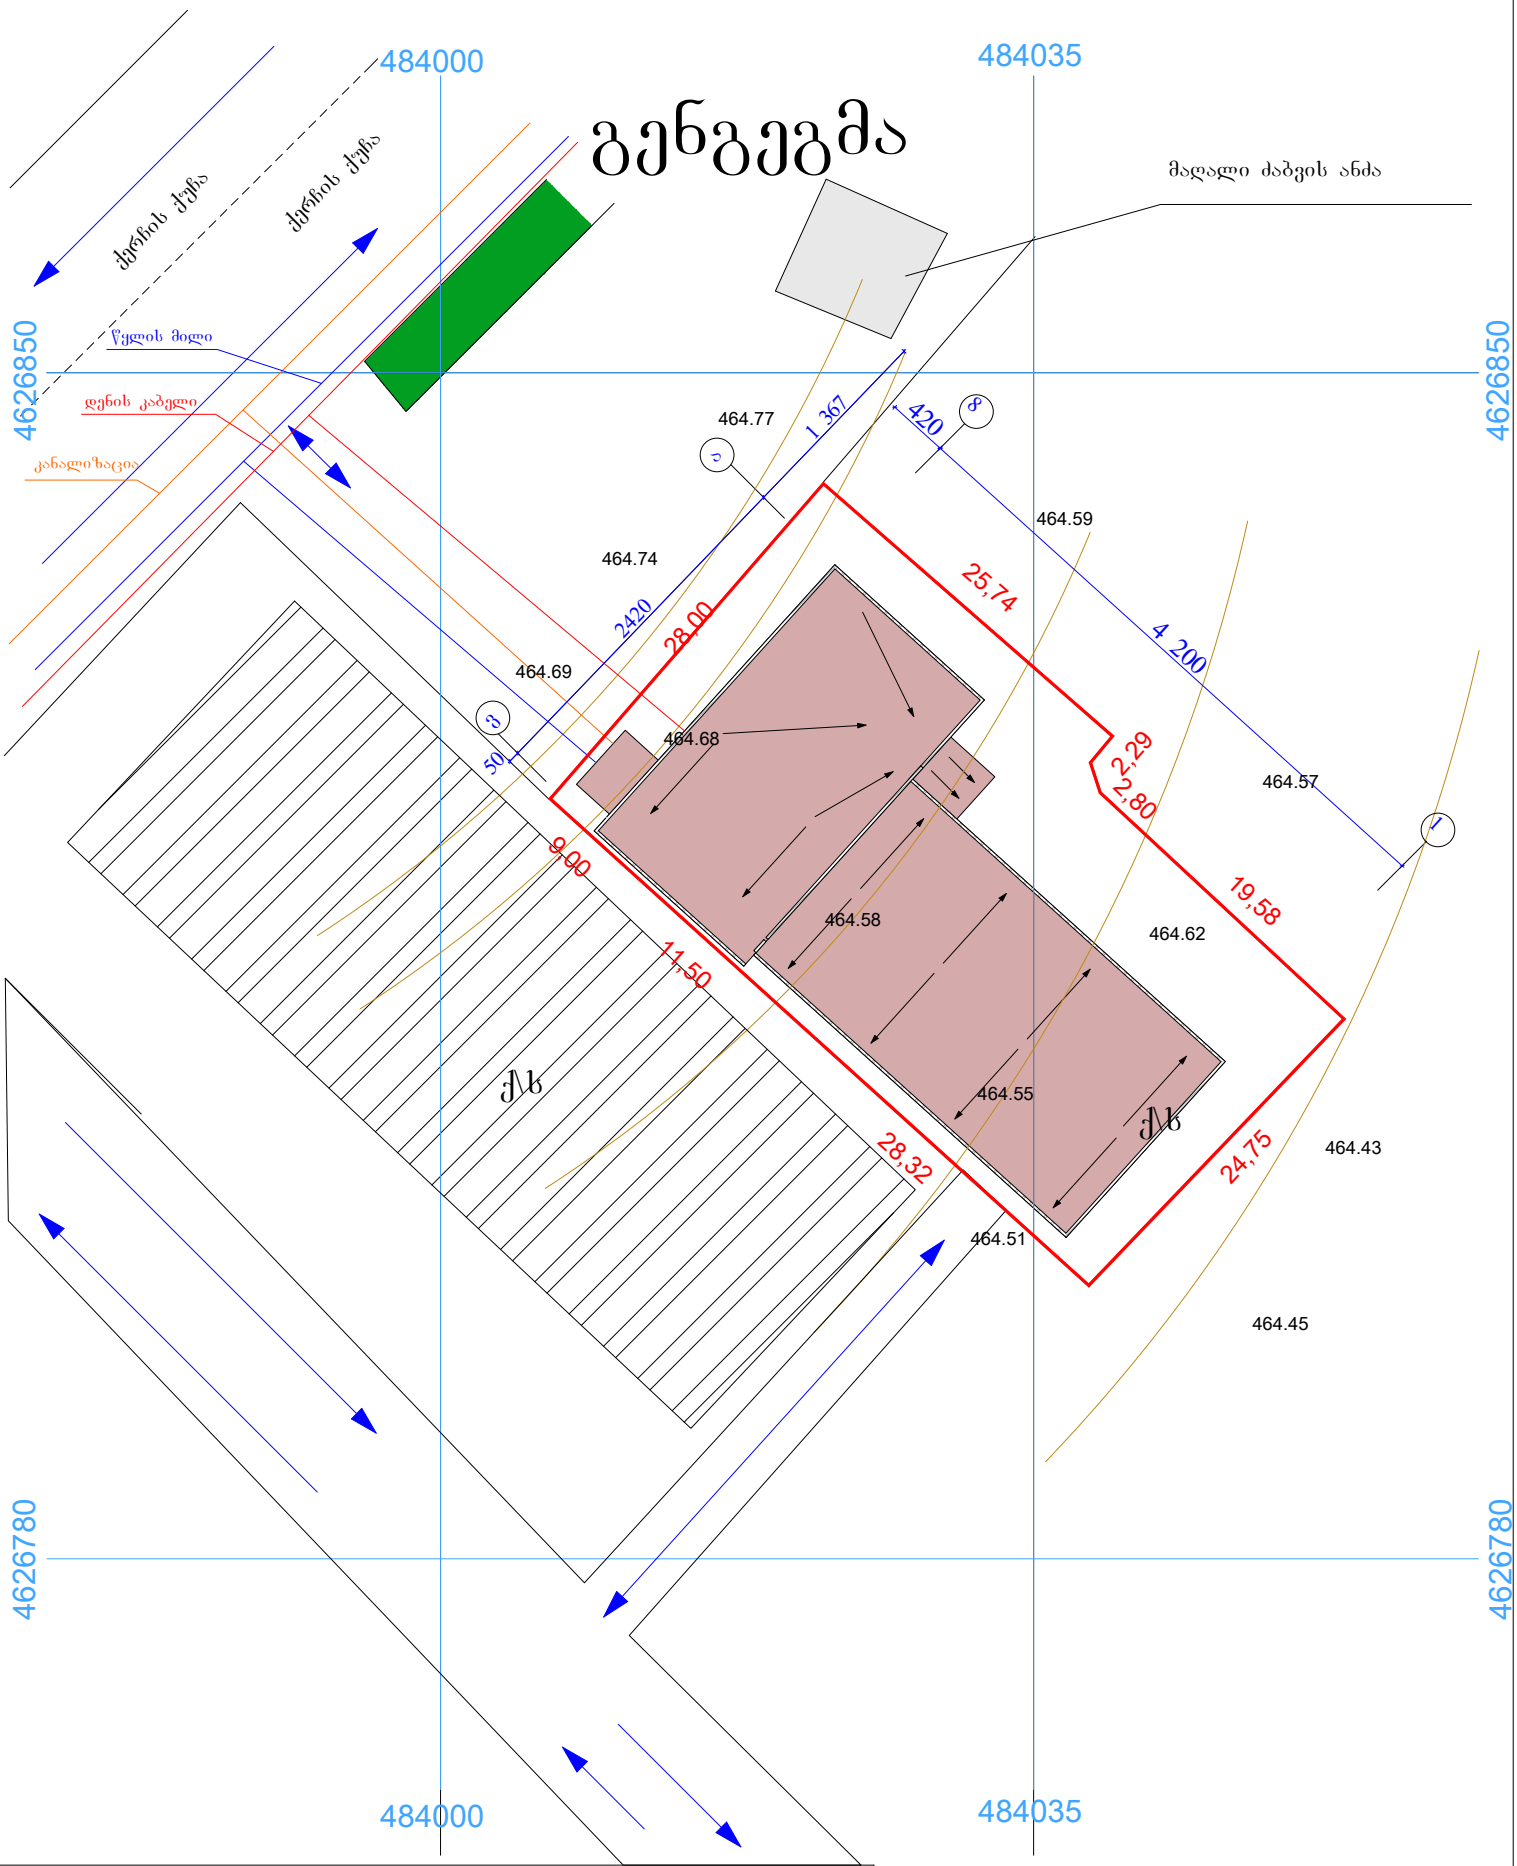


პირობითი აღნიშვნები

მიწისქვეშა კომუნიკაციები					
კანალიზაცია	ნაკვეთის საზღვარი	ბუჩქი	ცოცხალი ღობე		
დენის კაბელი	შენობა	გაზონი	ხეების რიგი		
გაზის მილი	არკა	სამეთვალყურეო ჭები	ტრანსფორმატორ		
წყლის მილი	ფარდული	ძეგლი	რადიო ან ტელე ანძა		
კავშირგაბმულობა	კიბე	შადრევანი	ლამპიონები		
	ფოთლოვანი ხე	ონკანი	ელექტრო ბოძი		
	წიწვოვანი ხე	წყარო ან ჭა	რკინიგზა		
	ხეხილის ხე	ბენზინგასამართი	იზოპიფსი		
	პალმა	საღებურედ მაღლობების გადამცემი	მთავარი იზოპიფსი		

2015 წ	შ.პ.ს. „მშენებელი-2004"		
დირექტორი		ბ. ხაბულიანი	დამკვეთი
პროექტის მთ.არქ		გ. კვირცხალია	ბ. ხაბულიანი
შესრულა		თ. კვირცხალია	
ქ. თბილისი, ხიზანაბარელის ქუჩა №1	გენგეგმა 1:500		ფურცელი არ-