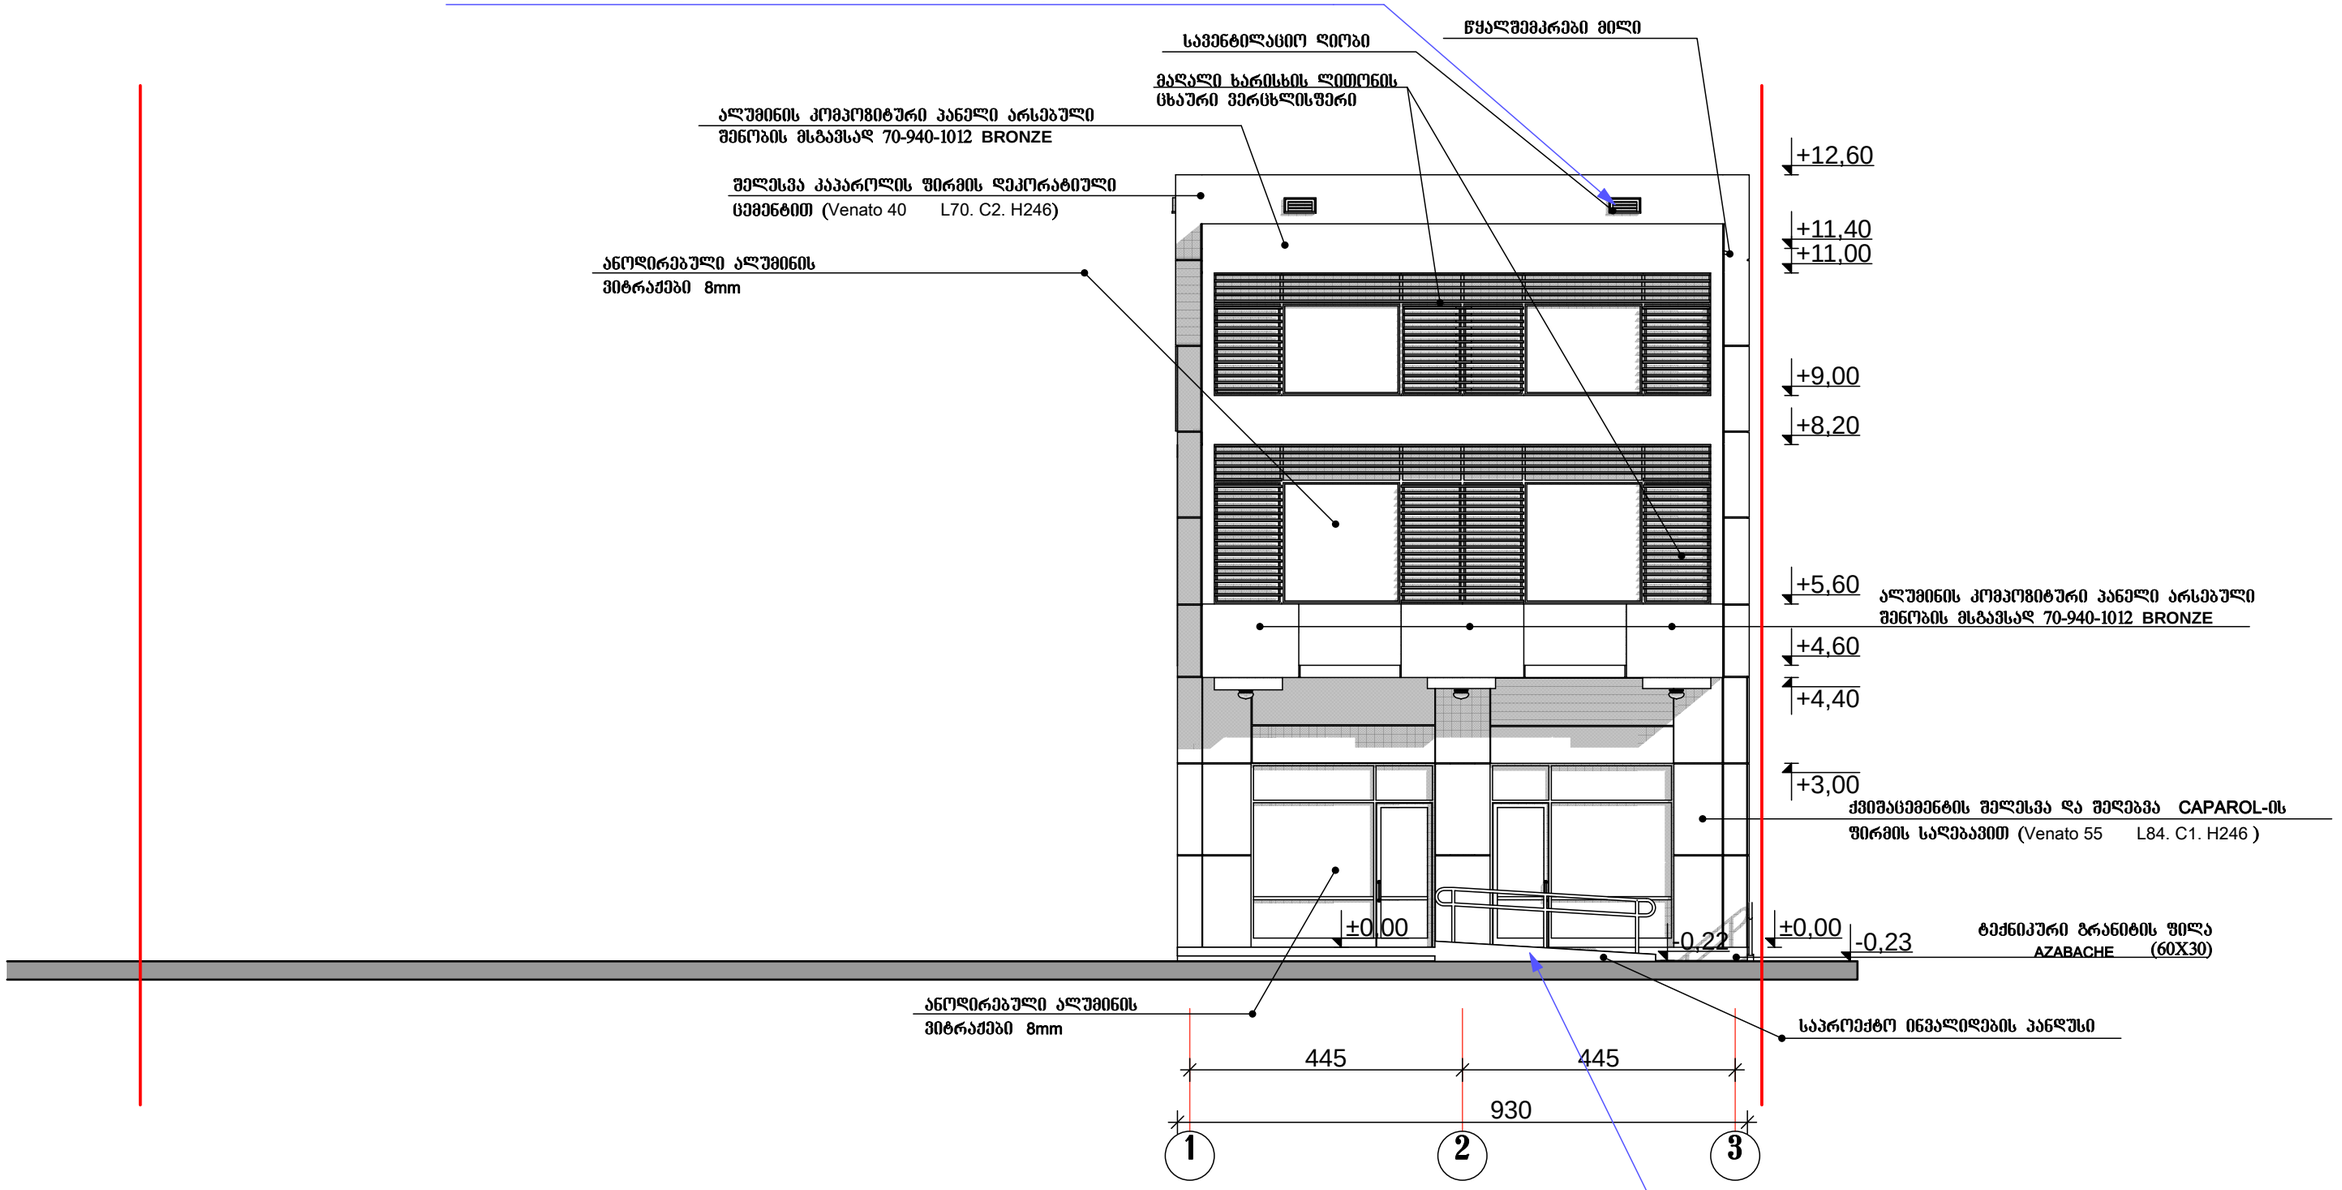

თუშიშვილი
Gh FDNJHB

ITFCHEKF LFVRDTSB

Gh FDNJHB

I8G8C8 TV-}B CNELBJ
LBHTMNJHB

Gh

VFHUFKBNFIDBKB

VFHUFKBNFIDBKB
ITFVJOVF

ITFCHEKF

M G S

S.p.s. "nuva"

CNFLBF AEHWTKB CEK

2015

მრავალფუნქციური შენობის

კორექტირებული პროექტი

ქ. თბილისი. მტკვრის მარცხენა სანაპიროზე სამთო

ქიმიის შენობის მიმდებარედ

"
"

12

2 3 4

+3,00

+4,40

+4,60

+5,60

+8,20

+9,00

+11,00

+11,40

+12,60

445 445

±0,00 -0,22 -0,23 ±0,00

930

კორექტირების შედეგად შეიცვალა ინვალიდების პანდუსის მდებარეობა

კორექტირების შედეგად სხვენში მოეწყო სავენტილაციო ღიობები

ანოდირებული ალუმინის

ვიტრაჟები 8მმ

ტექნიკური გრანიტის ფილა

(60X30)

მაღალი ხარისხის ლითონის

ცხაური ვერცხლისფერი

AZABACHE

ალუმინის კომპოზიტური პანელი არსებული

შენობის მსგავსად 70-940-1012 BRONZE

ანოდირებული ალუმინის

ვიტრაჟები 8მმ

შელესვა კაპაროლის ფირმის დეკორატიული

ცემენტით (Venato 40 L70. ჩ2. H246)

ქვიშაცემენტის შელესვა და შეღებვა CAPAROL-ის

ფირმის საღებავით (Venato 55 L84. ჩ1. H246 )

საპროექტო ინვალიდების პანდუსი
წყალშემკრები მილი სავენტილაციო ღიობი

ალუმინის კომპოზიტური პანელი არსებული

შენობის მსგავსად 70-940-1012 BRONZE

ფასადი ღერძებში 1_3

m 1:100

m 1:100

a-7

ფასადი ღერძებში 1_3

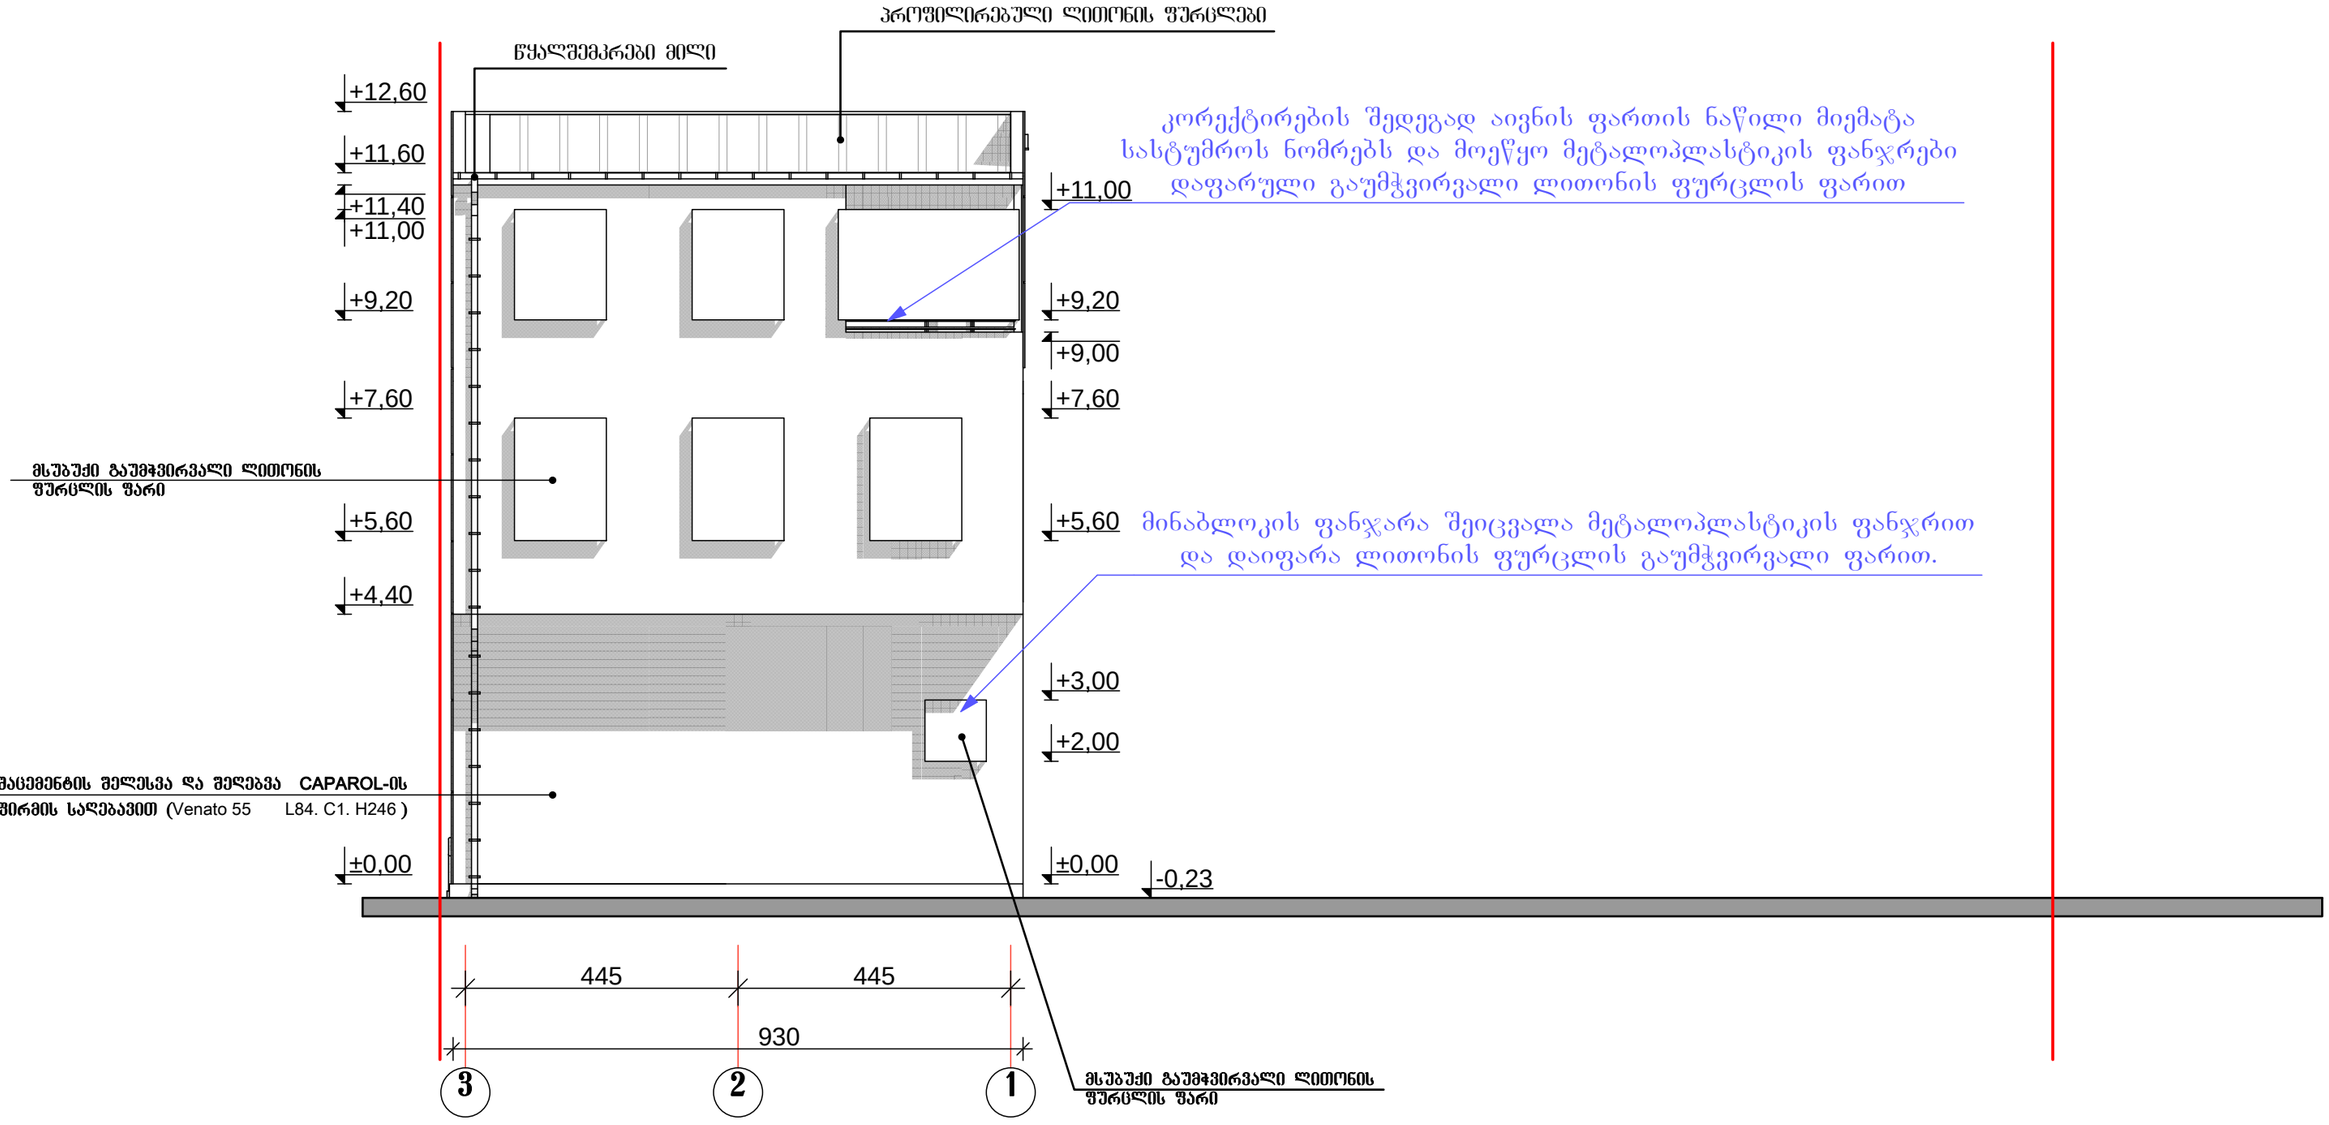

თუშიშვილი
Gh FDNJHB

ITFCHEKF LFVRDTSB

Gh FDNJHB

I8G8C8 TV-}B CNELBJ
LBHTMNJHB

Gh

VFHUFKBNFIDBKB

VFHUFKBNFIDBKB
ITFVJOVF

ITFCHEKF

M G S

S.p.s. "nuva"

CNFLBF AEHWTKB CEK

2015

მრავალფუნქციური შენობის

კორექტირებული პროექტი

ქ. თბილისი. მტკვრის მარცხენა სანაპიროზე სამთო

ქიმიის შენობის მიმდებარედ

"
"

12

4 3 2

930

445 445

+2,00

+3,00

+5,60

+7,60

+9,00

+9,20

+11,00

±0,00 -0,23 ±0,00

+4,40

+5,60

+7,60

+9,20

+11,00

+11,40

+11,60

+12,60

კორექტირების შედეგად აივნის ფართის ნაწილი მიემატა

სასტუმროს ნომრებს და მოეწყო მეტალოპლასტიკის ფანჯრები

დაფარული გაუმჭვირვალი ლითონის ფურცლის ფარით

მინაბლოკის ფანჯარა შეიცვალა მეტალოპლასტიკის ფანჯრით

და დაიფარა ლითონის ფურცლის გაუმჭვირვალი ფარით.

პროფილირებული ლითონის ფურცლები

ქვიშაცემენტის შელესვა და შეღებვა CAPAROL-ის

ფირმის საღებავით (Venato 55 L84. ჩ1. H246 )

მსუბუქი გაუმჭვირვალი ლითონის

ფურცლის ფარი

წყალშემკრები მილი

მსუბუქი გაუმჭვირვალი ლითონის

ფურცლის ფარი

ფასადი ღერძებში 3_1

m 1:100

m 1:100

a-8

ფასადი ღერძებში 3_1

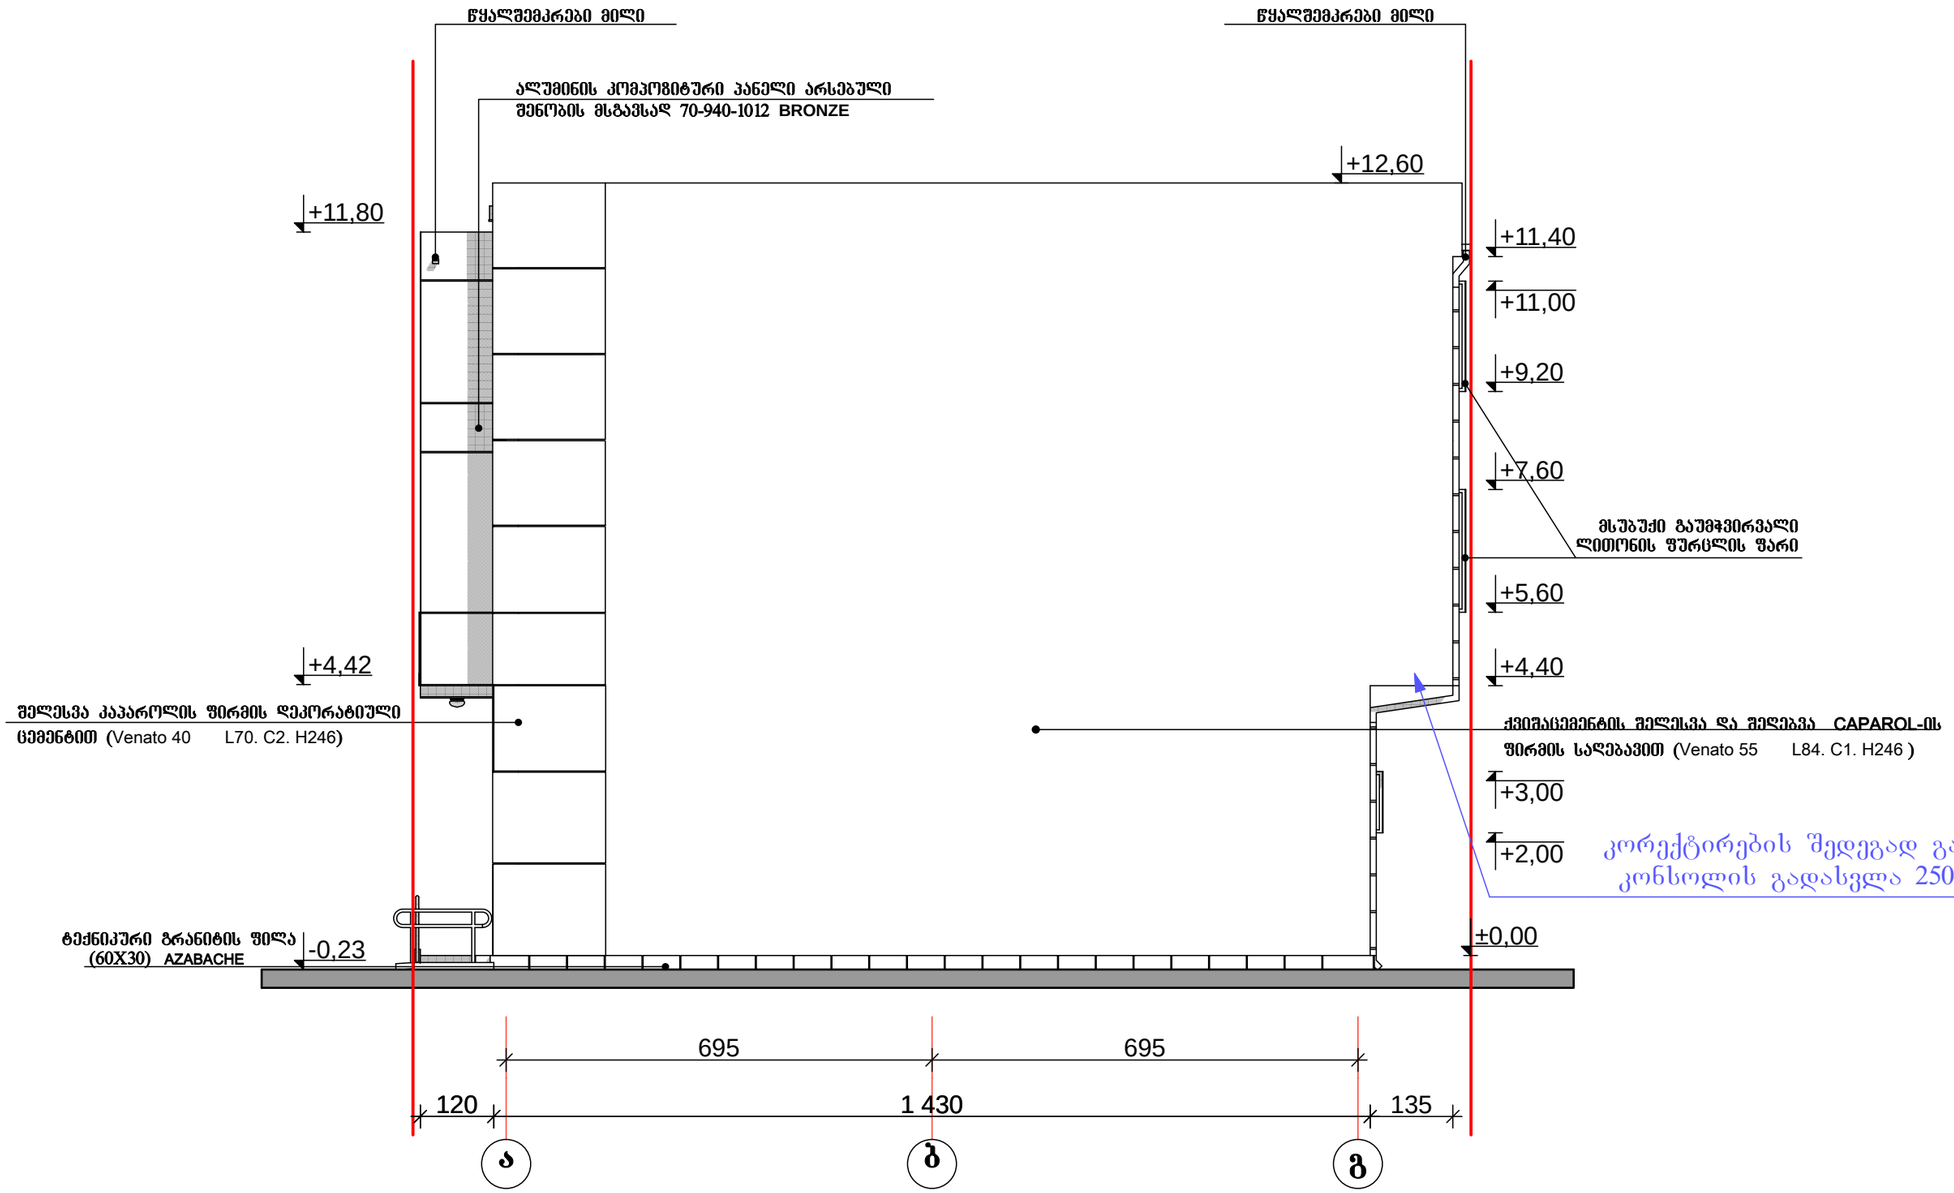

თუშიშვილი
Gh FDNJHB

ITFCHEKF LFVRDTSB

Gh FDNJHB

I8G8C8 TV-}B CNELBJ
LBHTMNJHB

Gh

VFHUFKBNFIDBKB

VFHUFKBNFIDBKB
ITFVJOVF

ITFCHEKF

M G S

S.p.s. "nuva"

CNFLBF AEHWTKB CEK

2015

მრავალფუნქციური შენობის

კორექტირებული პროექტი

ქ. თბილისი. მტკვრის მარცხენა სანაპიროზე სამთო

ქიმიის შენობის მიმდებარედ

"
"

12

b c h

±0,00

+2,00

+3,00

+4,40

+5,60

+7,60

+9,20

+11,00

+11,40

-0,23

+4,42

+11,80

120 1 430 135

695 695

+12,60

კორექტირების შედეგად გაიზარდა

კონსოლის გადასვლა 250 მმ_ით

ტექნიკური გრანიტის ფილა

(60X30) AZABACHE

ქვიშაცემენტის შელესვა და შეღებვა CAPAROL-ის

ფირმის საღებავით (Venato 55 L84. ჩ1. H246 )

შელესვა კაპაროლის ფირმის დეკორატიული

ცემენტით (Venato 40 L70. ჩ2. H246)

მსუბუქი გაუმჭვირვალი

ლითონის ფურცლის ფარი

წყალშემკრები მილი წყალშემკრები მილი

ალუმინის კომპოზიტური პანელი არსებული

შენობის მსგავსად 70-940-1012 BRONZE

ფასადი ღერძებში ა_გ

m 1:100

m 1:100

a-9

ფასადი ღერძებში ა_გ

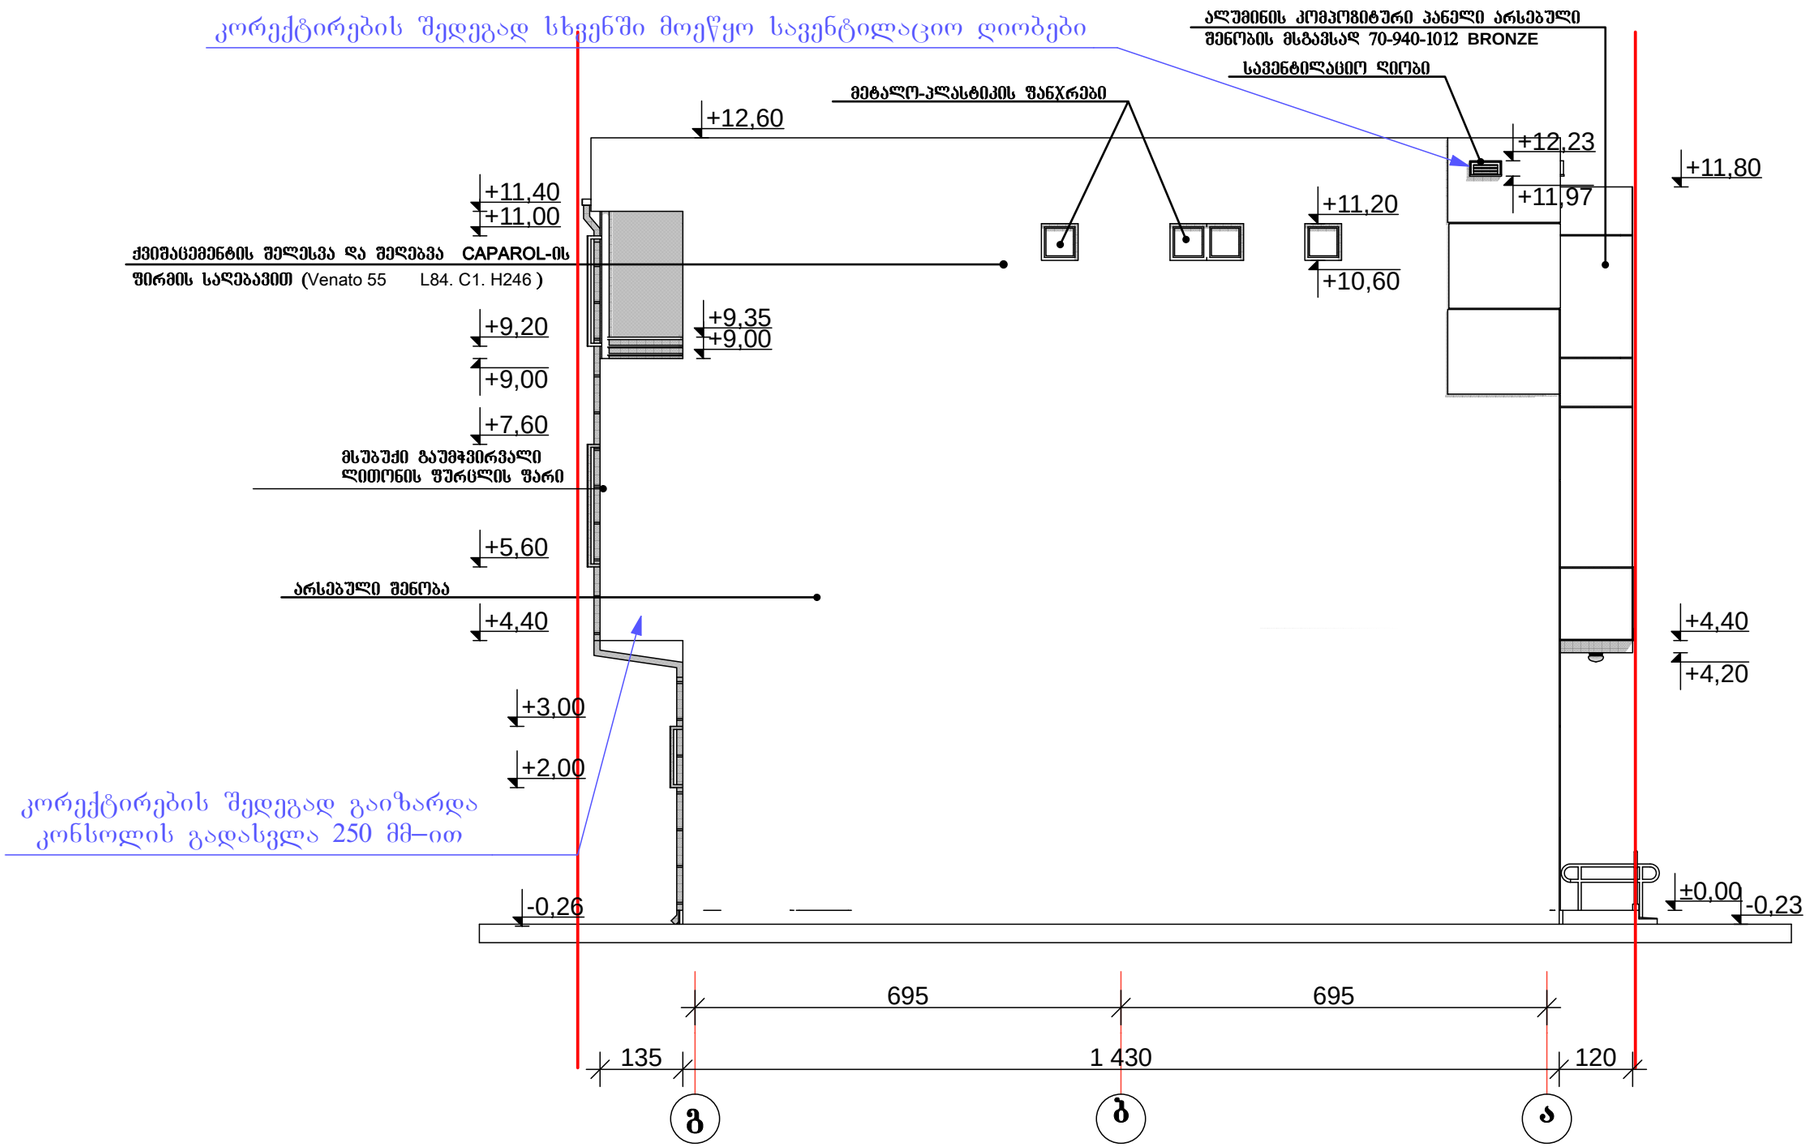

თუშიშვილი
Gh FDNJHB

ITFCHEKF LFVRDTSB

Gh FDNJHB

I8G8C8 TV-}B CNELBJ
LBHTMNJHB

Gh

VFHUFKBNFIDBKB

VFHUFKBNFIDBKB
ITFVJOVF

ITFCHEKF

M G S

S.p.s. "nuva"

CNFLBF AEHWTKB CEK

2015

მრავალფუნქციური შენობის

კორექტირებული პროექტი

ქ. თბილისი. მტკვრის მარცხენა სანაპიროზე სამთო

ქიმიის შენობის მიმდებარედ

"
"

12

h c b

695 695

+12,60

+11,80

+9,00

+9,35

+10,60

+11,20

+4,20

+4,40

±0,00

+2,00

+3,00

-0,26 -0,23

+11,97

+12,23

135 1 430 120

+4,40

+5,60

+7,60

+9,00

+9,20

+11,00

+11,40

კორექტირების შედეგად სხვენში მოეწყო სავენტილაციო ღიობები

კორექტირების შედეგად გაიზარდა

კონსოლის გადასვლა 250 მმ_ით

არსებული შენობა
ქვიშაცემენტის შელესვა და შეღებვა CAPAROL-ის

ფირმის საღებავით (Venato 55 L84. ჩ1. H246 )

მეტალო-პლასტიკის ფანჯრები

მსუბუქი გაუმჭვირვალი

ლითონის ფურცლის ფარი

სავენტილაციო ღიობი

ალუმინის კომპოზიტური პანელი არსებული

შენობის მსგავსად 70-940-1012 BRONZE

m 1:100

a-10

ფასადი ღერძებში გ_ა

ფასადი ღერძებში გ_ა

m 1:100