
0 სართულის გეგმა მ. 1:100

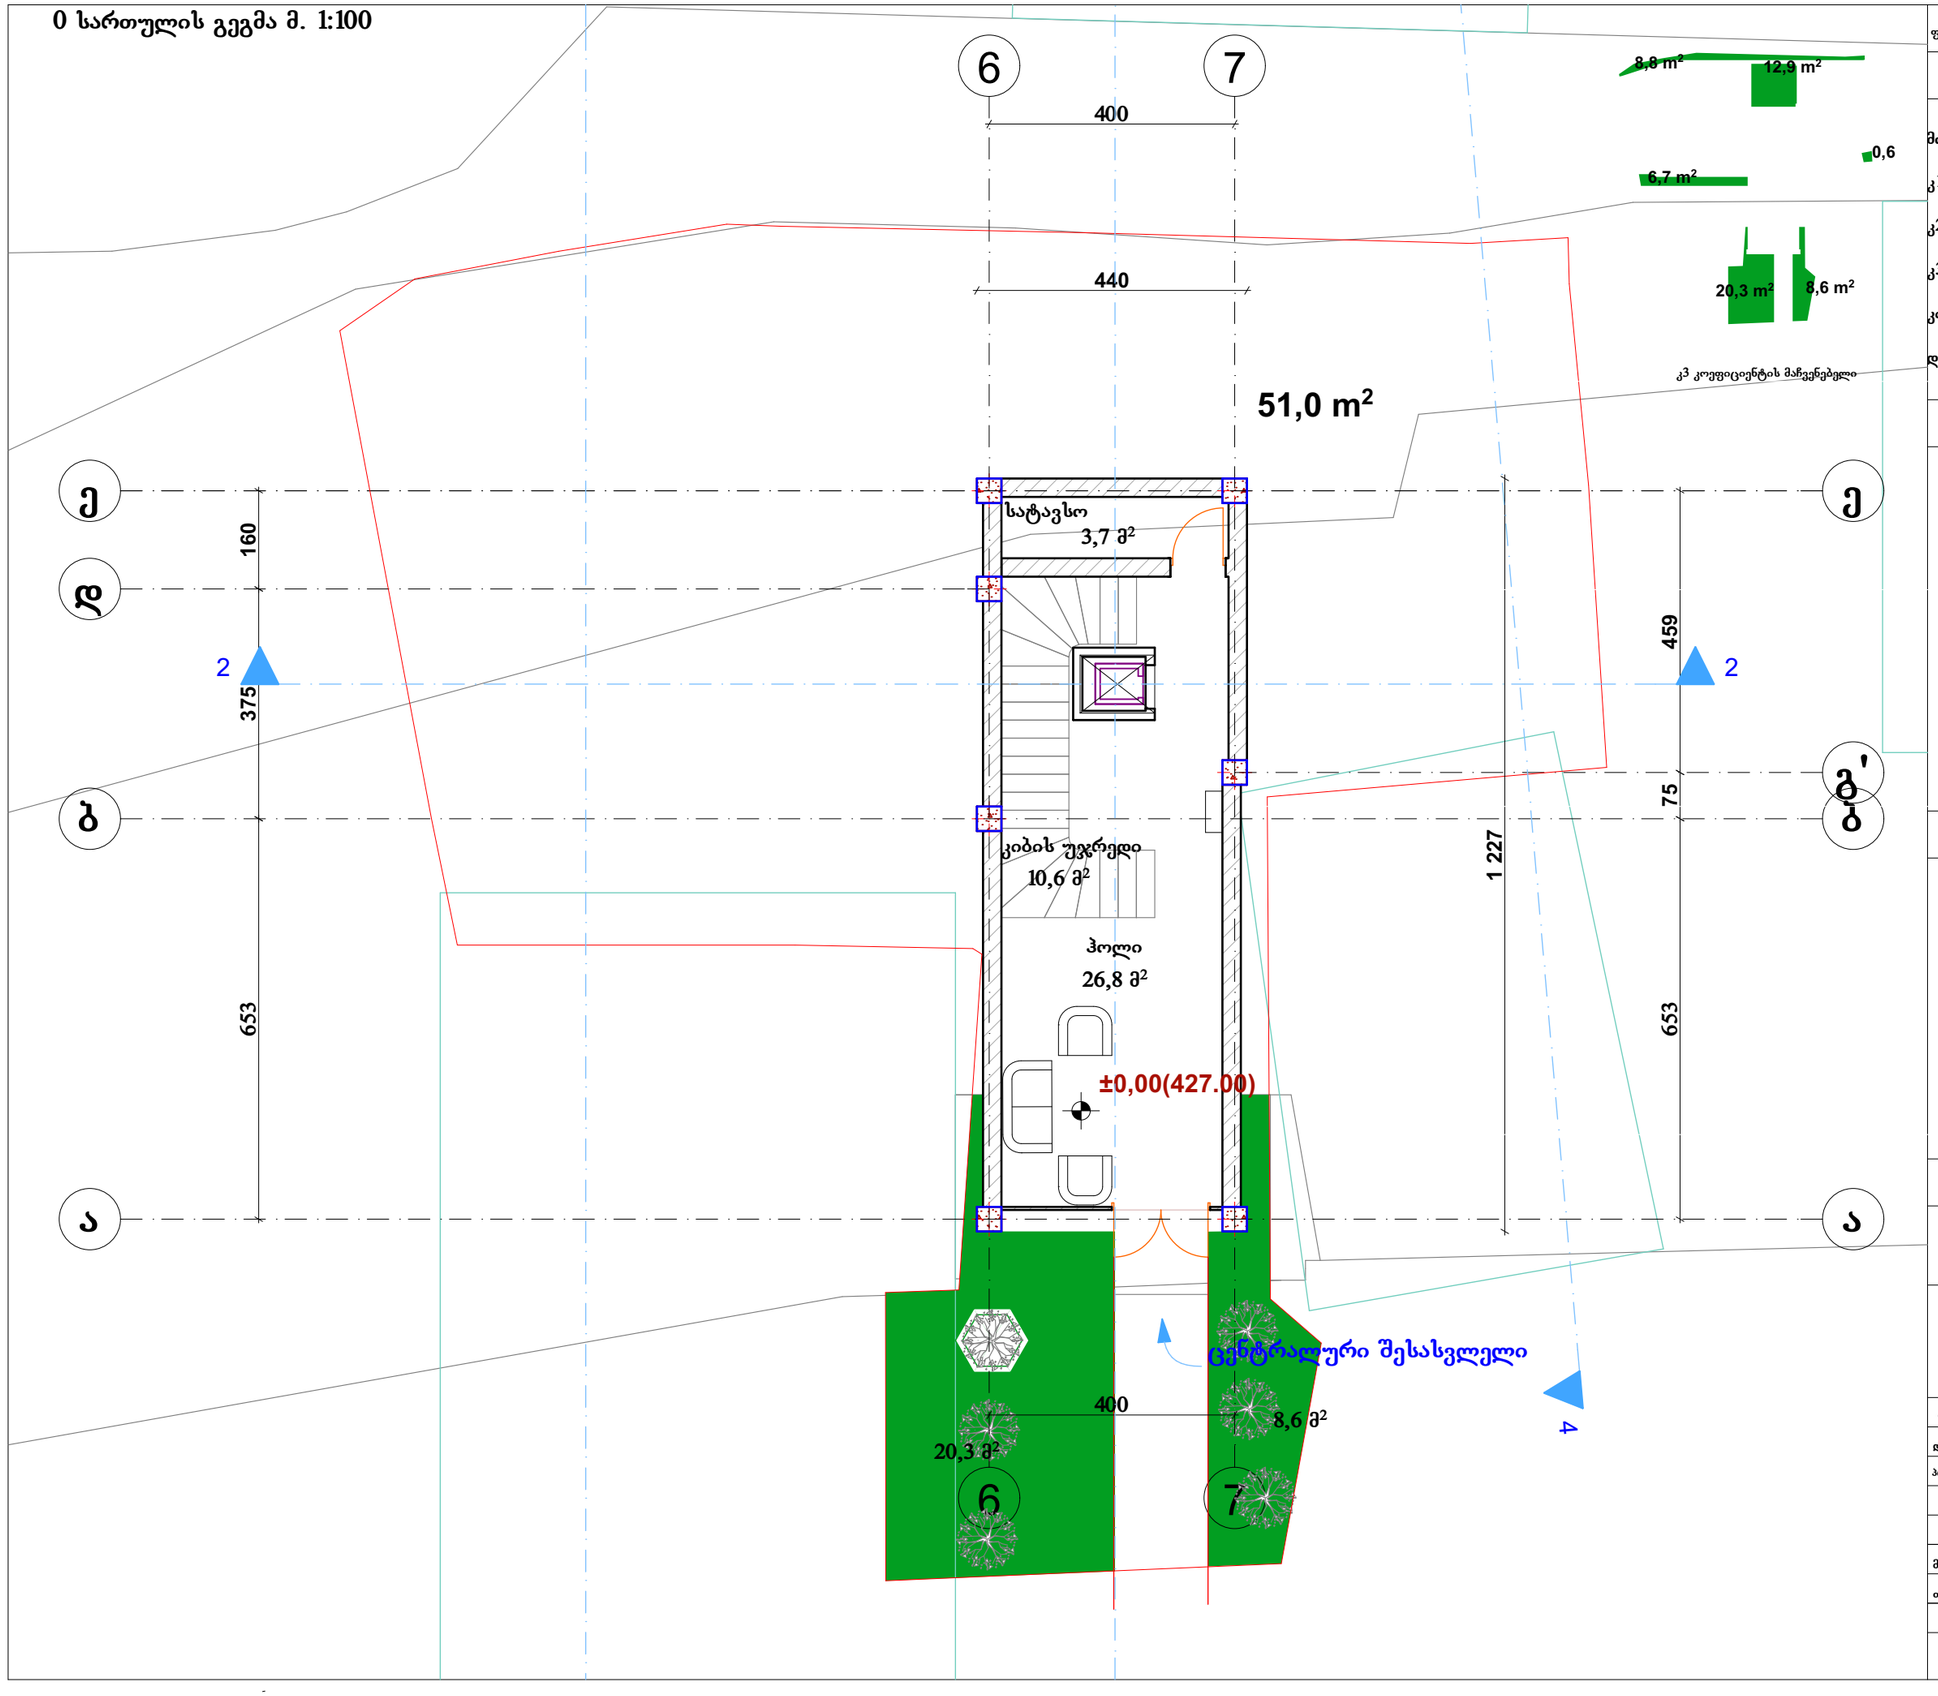

ფორმატი	A-3	თბილისი 2013 წ.
		დაკვეთა #02-2013

ექსპლიკაცია:

მოშენების ფართობი - 197,4 კვ.მ.

კ1 კოეფიციენტის მაჩვენებელი ფართობი - 197,4 კვ.მ


კ2 კოეფიციენტის მაჩვენებელი ფართობი - 51,0 კვ.მ.

კ3 კოეფიციენტის მაჩვენებელი ფართობი - 57,9 კვ.მ.

კიბის უჯრედის ფართობი - 37,4 კვ.მ.

დამხმარე ფართობი - 3,7 კვ.მ.


პირობითი ნიშნები

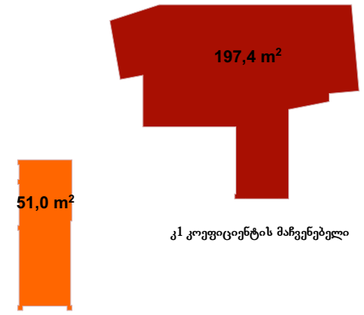

კ1 კოეფიციენტის მაჩვენებელი

კ2 კოეფიციენტის მაჩვენებელი

შენიშვნები:

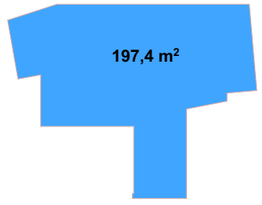

მოშენება ფართობის მაჩვენებელი


პროექტის სახელწოდება

ქ. თბილისი, ი.არიშაშვილის ქუჩა 25, სასტუმრო

შპს "ლ.ლ. და კომპანია"

თანამდებობა	გვარი	ხელმოწერა
დირექტორი	დ.ლოსაბერიძე	
პროექტის ავტორი	შ.მიქელაძე	
მასშტაბი	1:100, 1:500	0 სართულის გეგმა
თარიღი	22.02.2013	
სტადია		ფურცლები / ფურცელი
ესკიზი		

1 სართულის გეგმა მ. 1:100

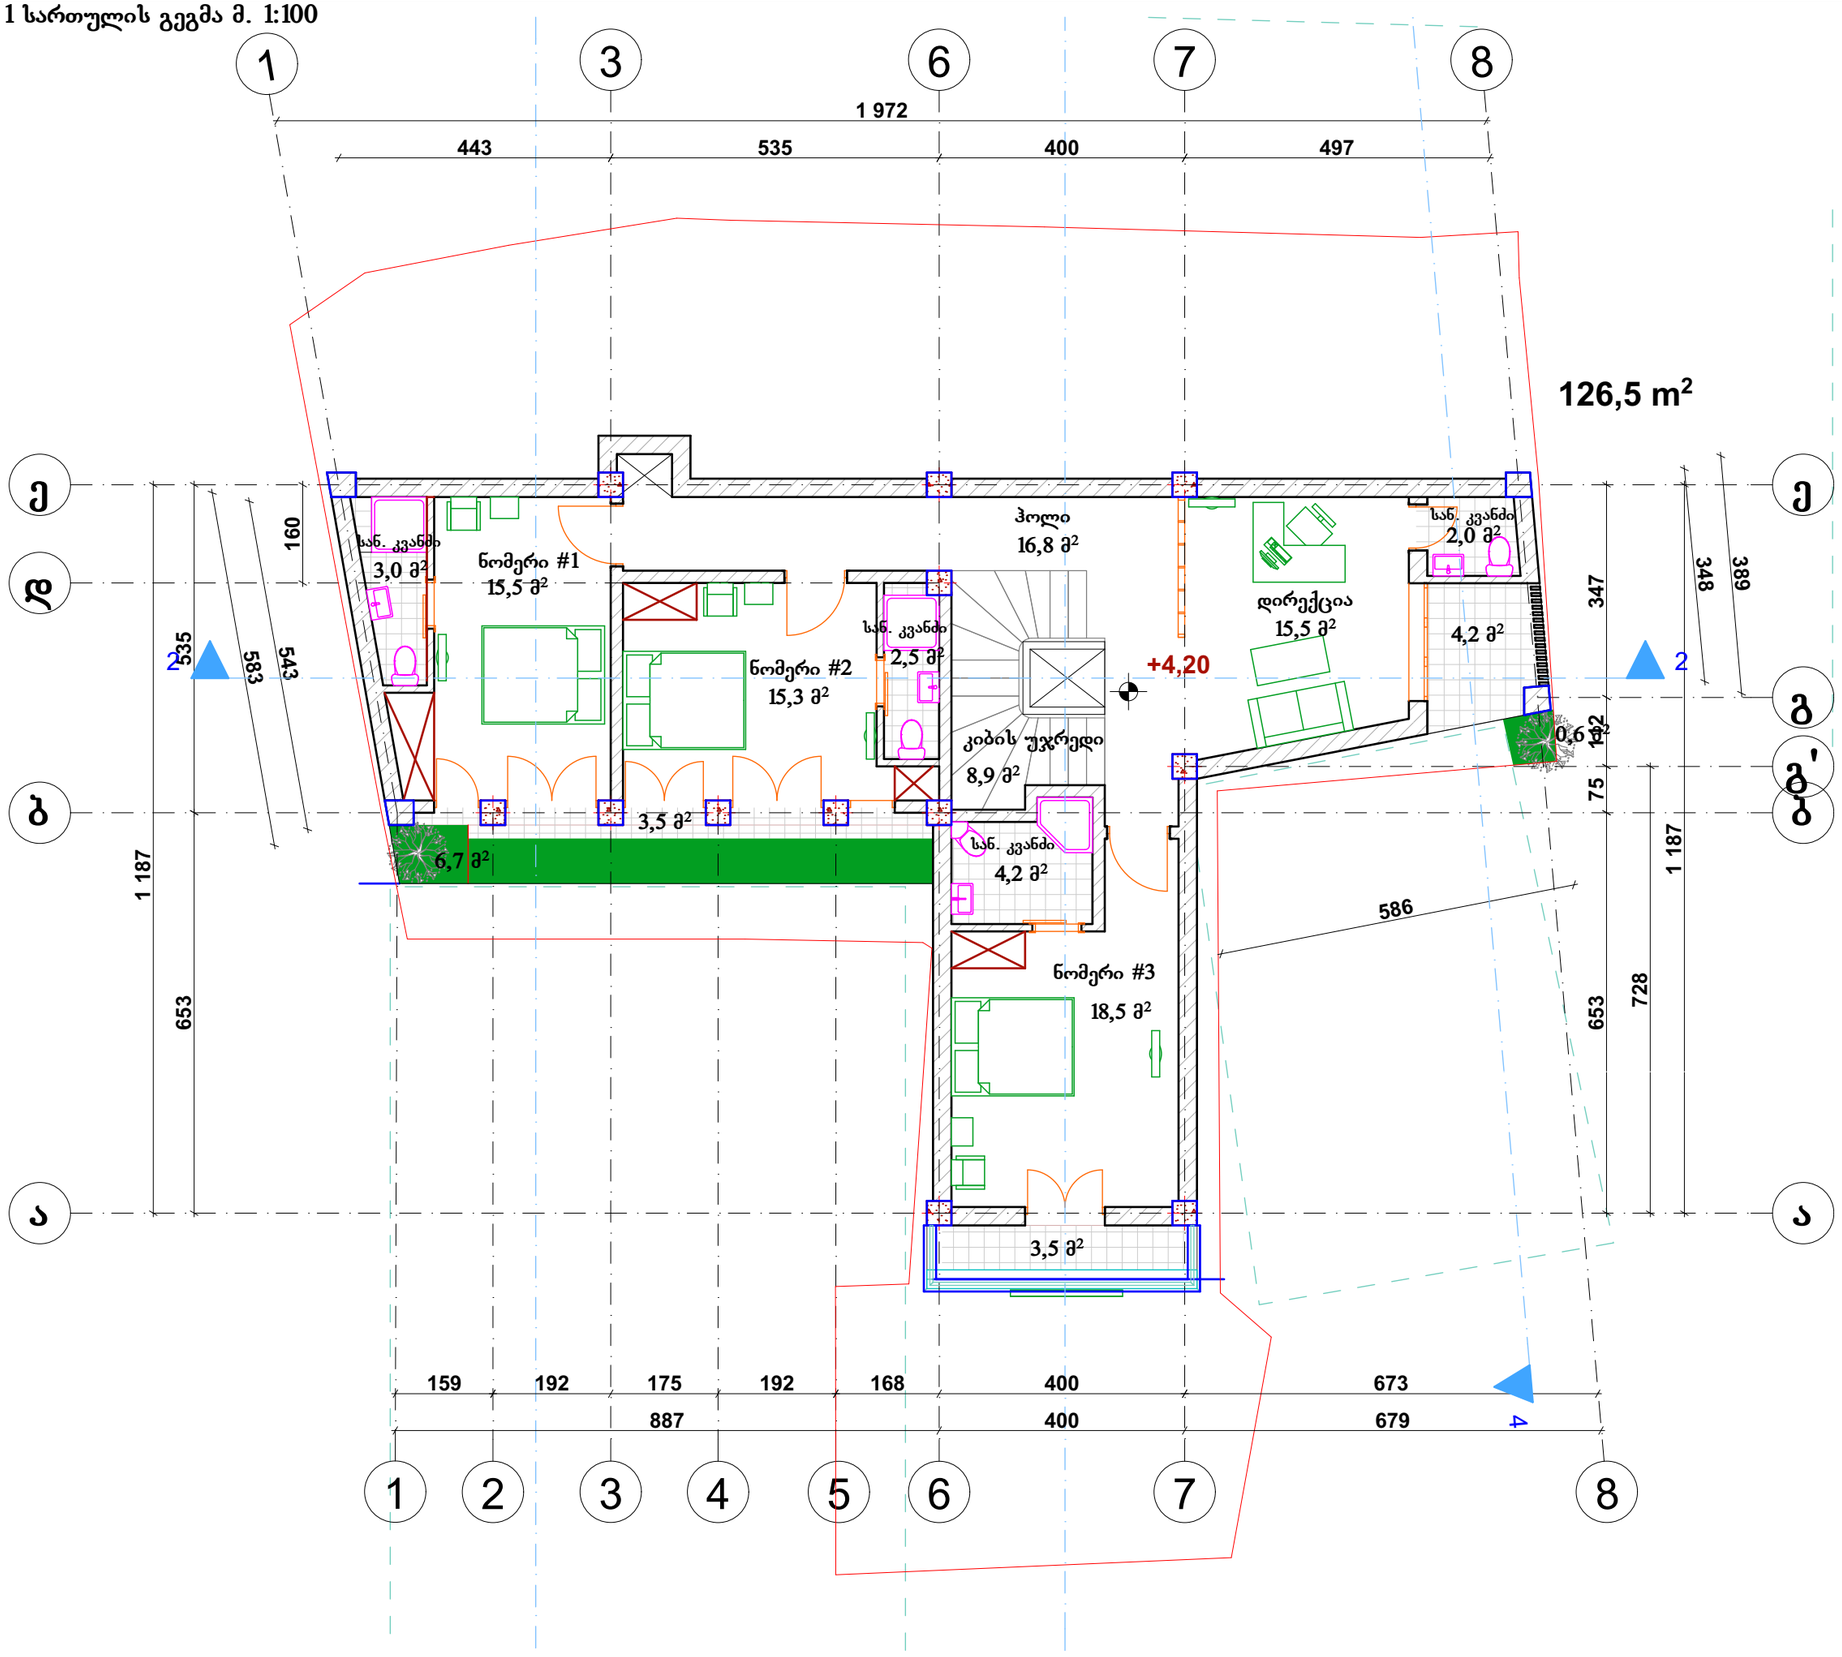

ფორმატი	A-3	თბილისი 2013 წ.	
		დაკვეთა #02-2013	

ექსპლიკაცია:

კ2 კოეფიციენტის მაჩვენებელი ფართობი - 126,5 კვ.მ.

ნომრების ფართობი - 59,0 კვ.მ.


საზაფხულო ფართობი - 17,9 კვ.მ.

კიბის უჯრედის ფართობი - 25,5 კვ.მ.

საოფისე ფართობი - 17,5 კვ.მ.

პირობითი ნიშნები

შენიშვნები:

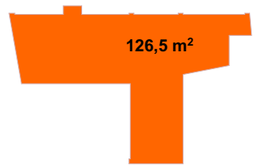

კ2 კოეფიციენტის მაჩვენებელი


პროექტის სახელწოდება

ქ. თბილისი, ი.გრიშაშვილის ქუჩა 25, სასტუმრო

შპს "ლ.ლ. და კომპანია"

თანამდებობა	გვარი	ხელმოწერა
დირექტორი	დ.ლოსაბერიძე	
პროექტის ავტორი	შ.მიქელაძე	
მასშტაბი	1:100, 1:500	1 სართულის გეგმა
თარიღი	22.02.2013	
სტადია	ფურცლები	ფურცელი
ესკიზი		

2 სართულის გეგმა მ. 1:100

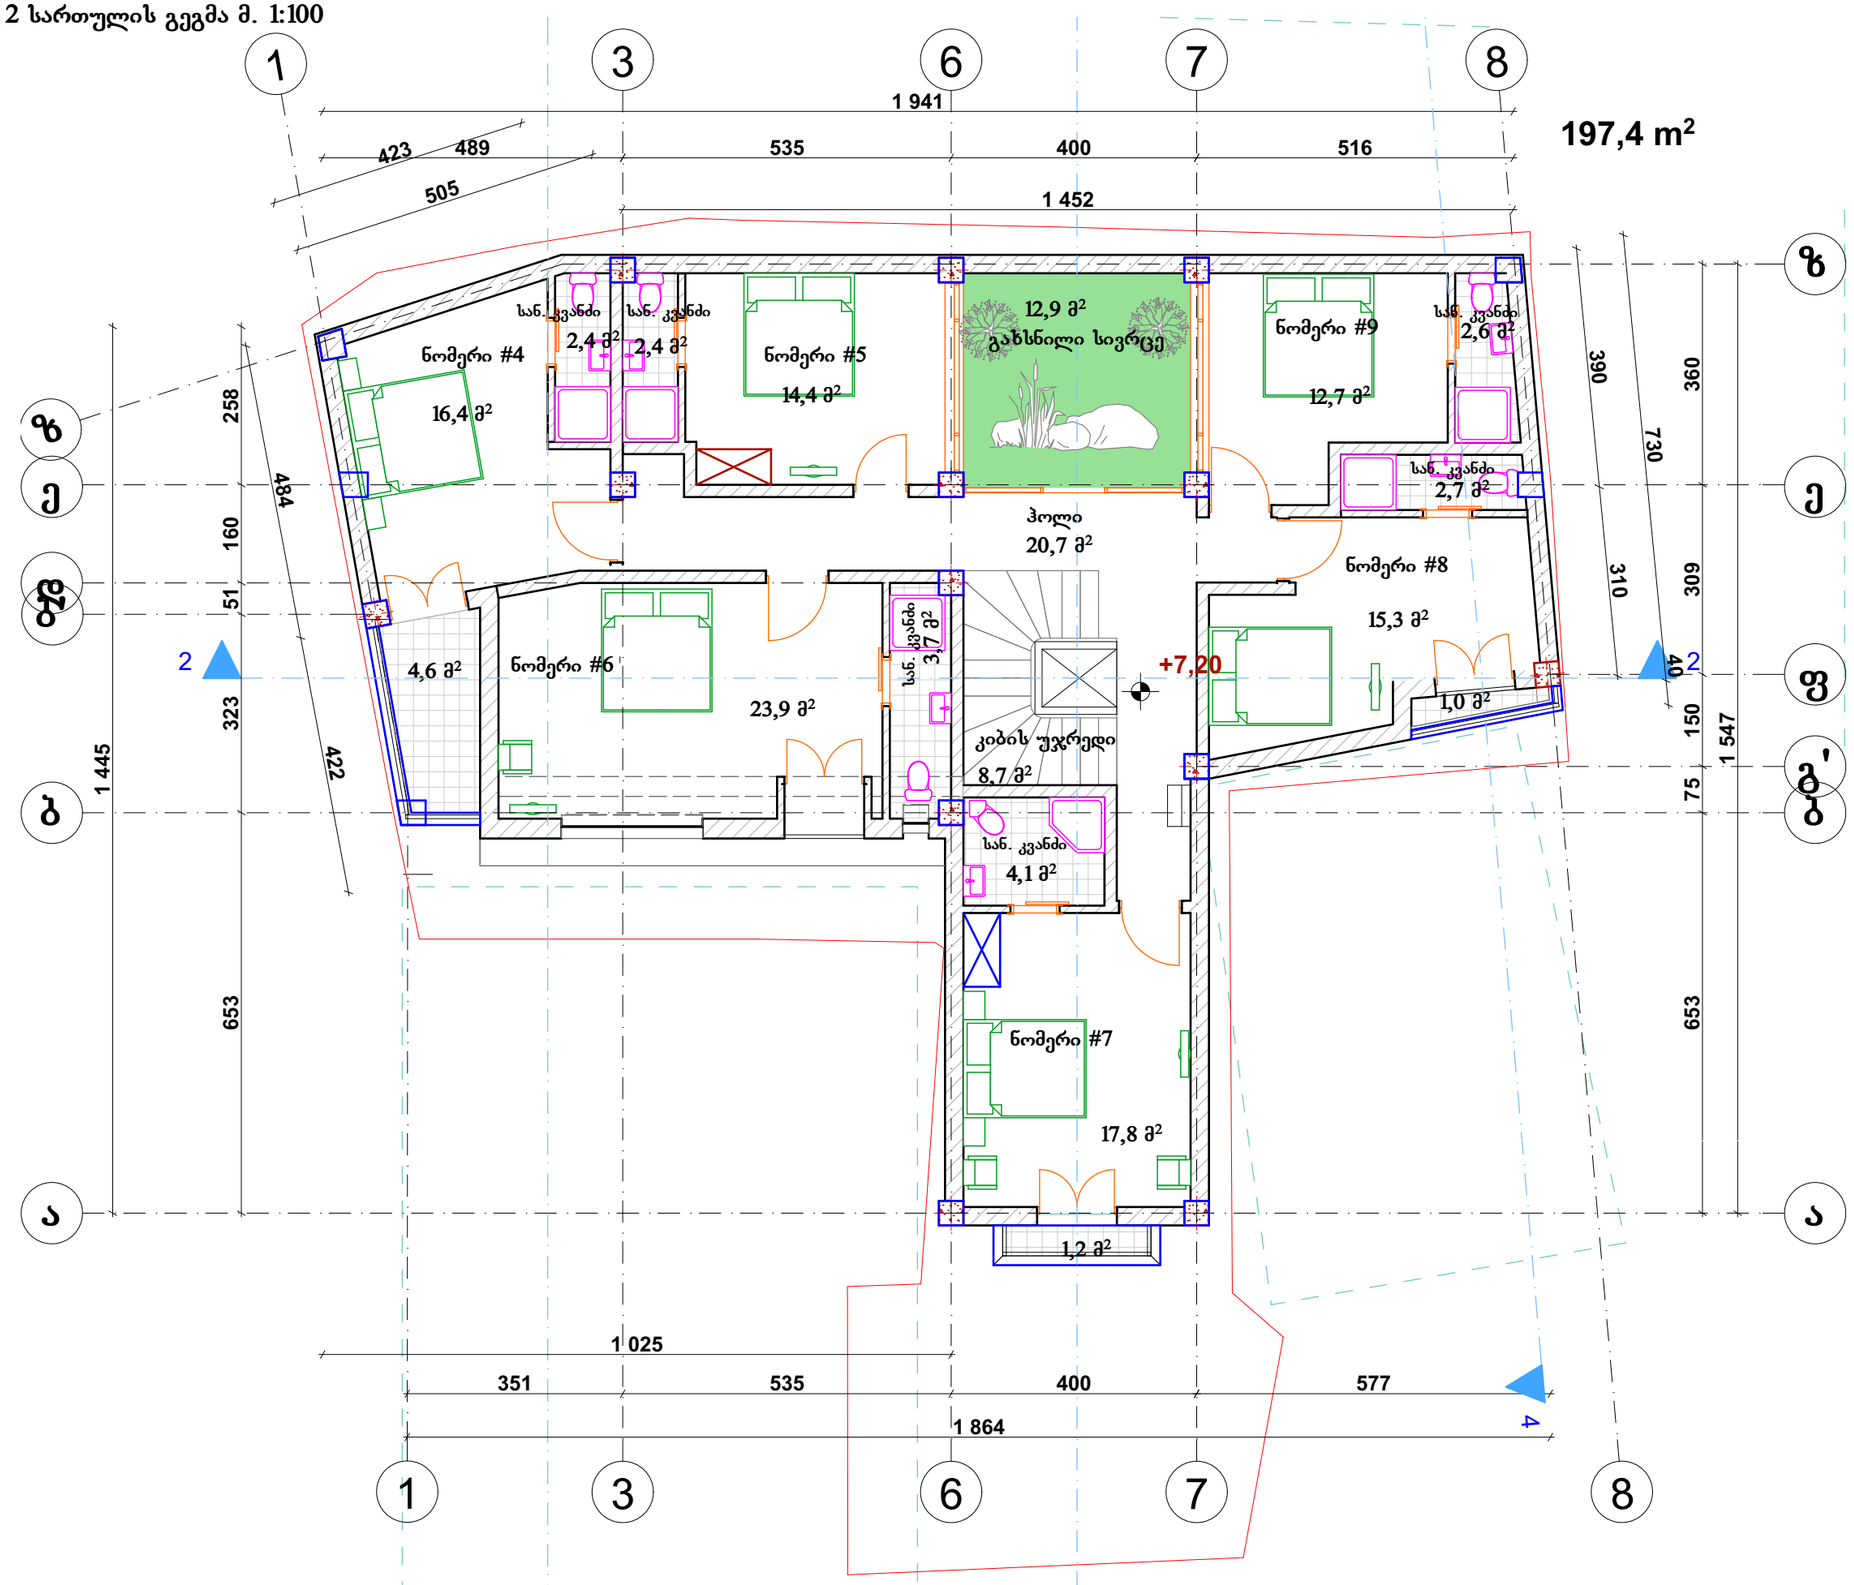

ფორმატი	A-3	თბილისი 2013 წ.	
		დაკვეთა #02-2013	

ექსპლიკაცია:

კ2 კოეფიციენტის მაჩვენებელი ფართობი - 197,4 კვ.მ.


ნომრების ფართობი - 118,4 კვ.მ.

საზაფხულო ფართობი - 6,8 კვ.მ.

კიბის უჯრედის ფართობი - 29,4 კვ.მ.

პირობითი ნიშნები

შენიშვნები:

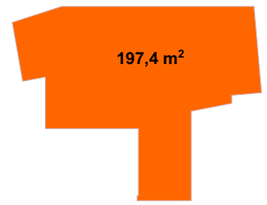

კ2 კოეფიციენტის მაჩვენებელი


პროექტის სახელწოდება

ქ. თბილისი, ი.გრიშაშვილის ქუჩა 25, სასტუმრო

შპს "ლ.ლ. და კომპანია"

თანამდებობა	გვარი	ხელმოწერა
დირექტორი	დ.ლოსაბერიძე	
პროექტის ავტორი	შ.მიქელაძე	
მასშტაბი	1:100, 1:500	2 სართულის გეგმა
თარიღი	22.02.2013	
სტადია	ფურცლები	ფურცელი
ესკიზი		

3 სართულის გეგმა მ. 1:100

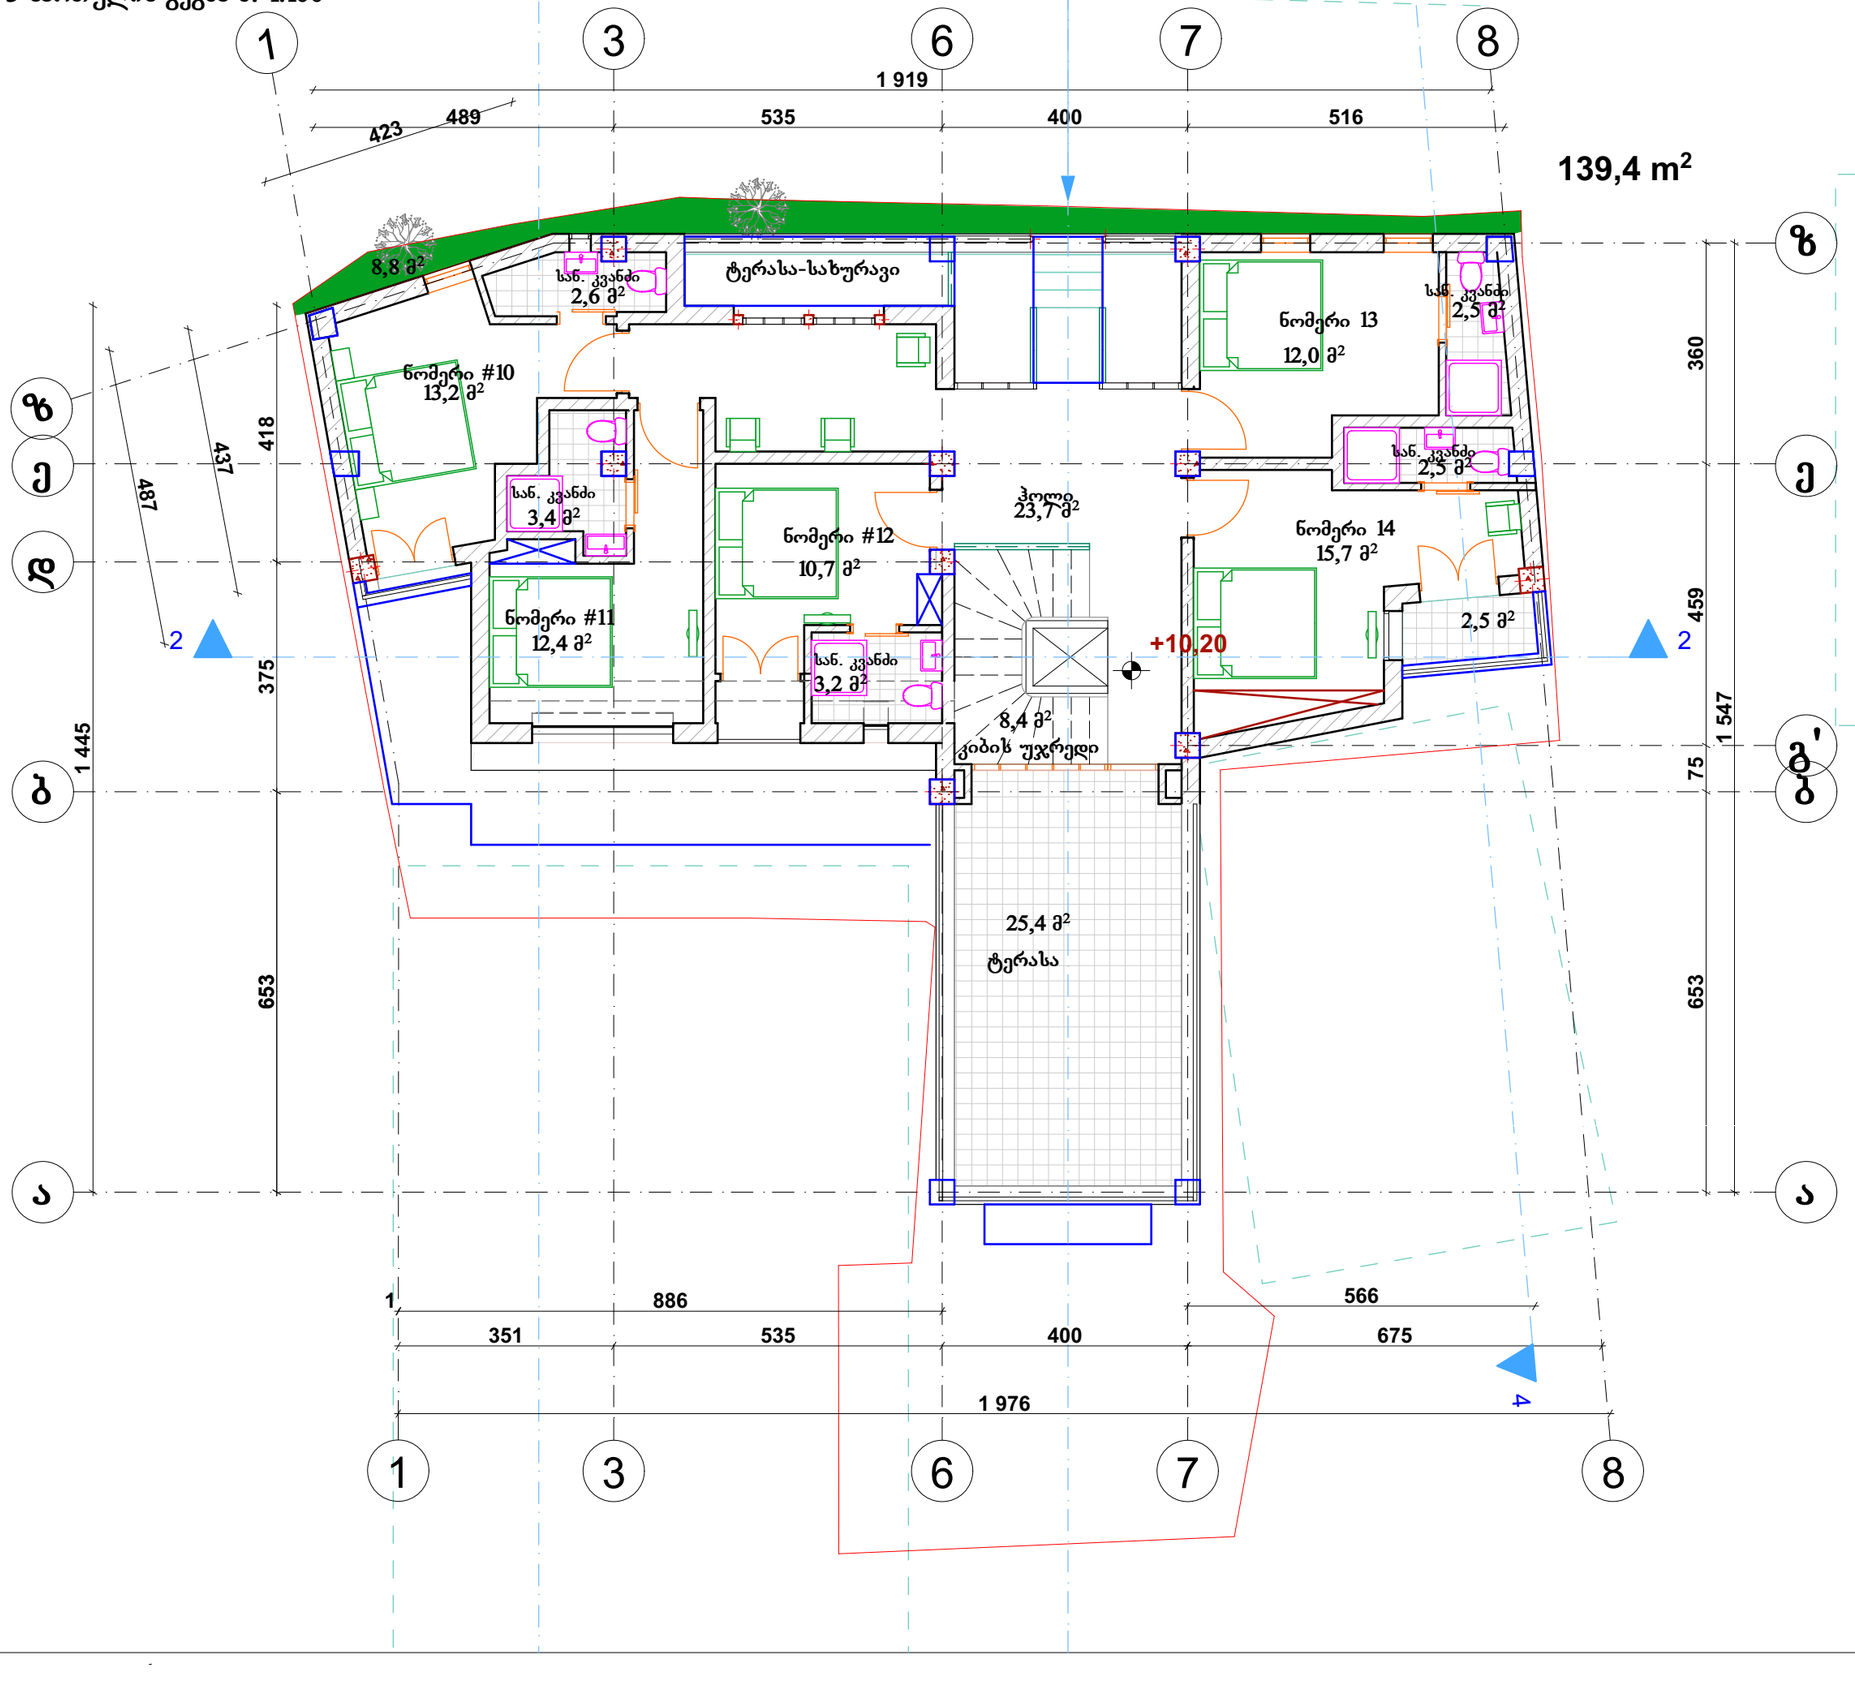

ფორმატი	A-3	თბილისი 2013 წ.	
		დაკვეთა #02-2013	

ექსპლიკაცია:

კ2 კოეფიციენტის მაჩვენებელი ფართობი - 139,4 კვ.მ.


ნომრების ფართობი - 78,2 კვ.მ.

საზაფხულო ფართობი - 27,9 კვ.მ.

კიბის უჯრედის ფართობი - 32,1 კვ.მ.

პირობითი ნიშნები

შენიშვნები:

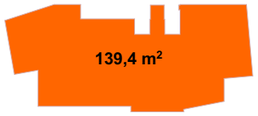

კ2 კოეფიციენტის მაჩვენებელი


პროექტის სახელწოდება

ქ. თბილისი, ი.გრიშაშვილის ქუჩა 25, სასტუმრო

შპს "ლ.ლ. და კომპანია"

თანამდებობა	გვარი	ხელმოწერა
დირექტორი	დ.ლოსაბერიძე	
პროექტის ავტორი	შ.მიქელაძე	
მასშტაბი	1:100, 1:500	3 სართულის გეგმა
თარიღი	22.02.2013	
სტადია	ფურცლები	ფურცელი
ესკიზი		

4 სართულის გეგმა მ. 1:100

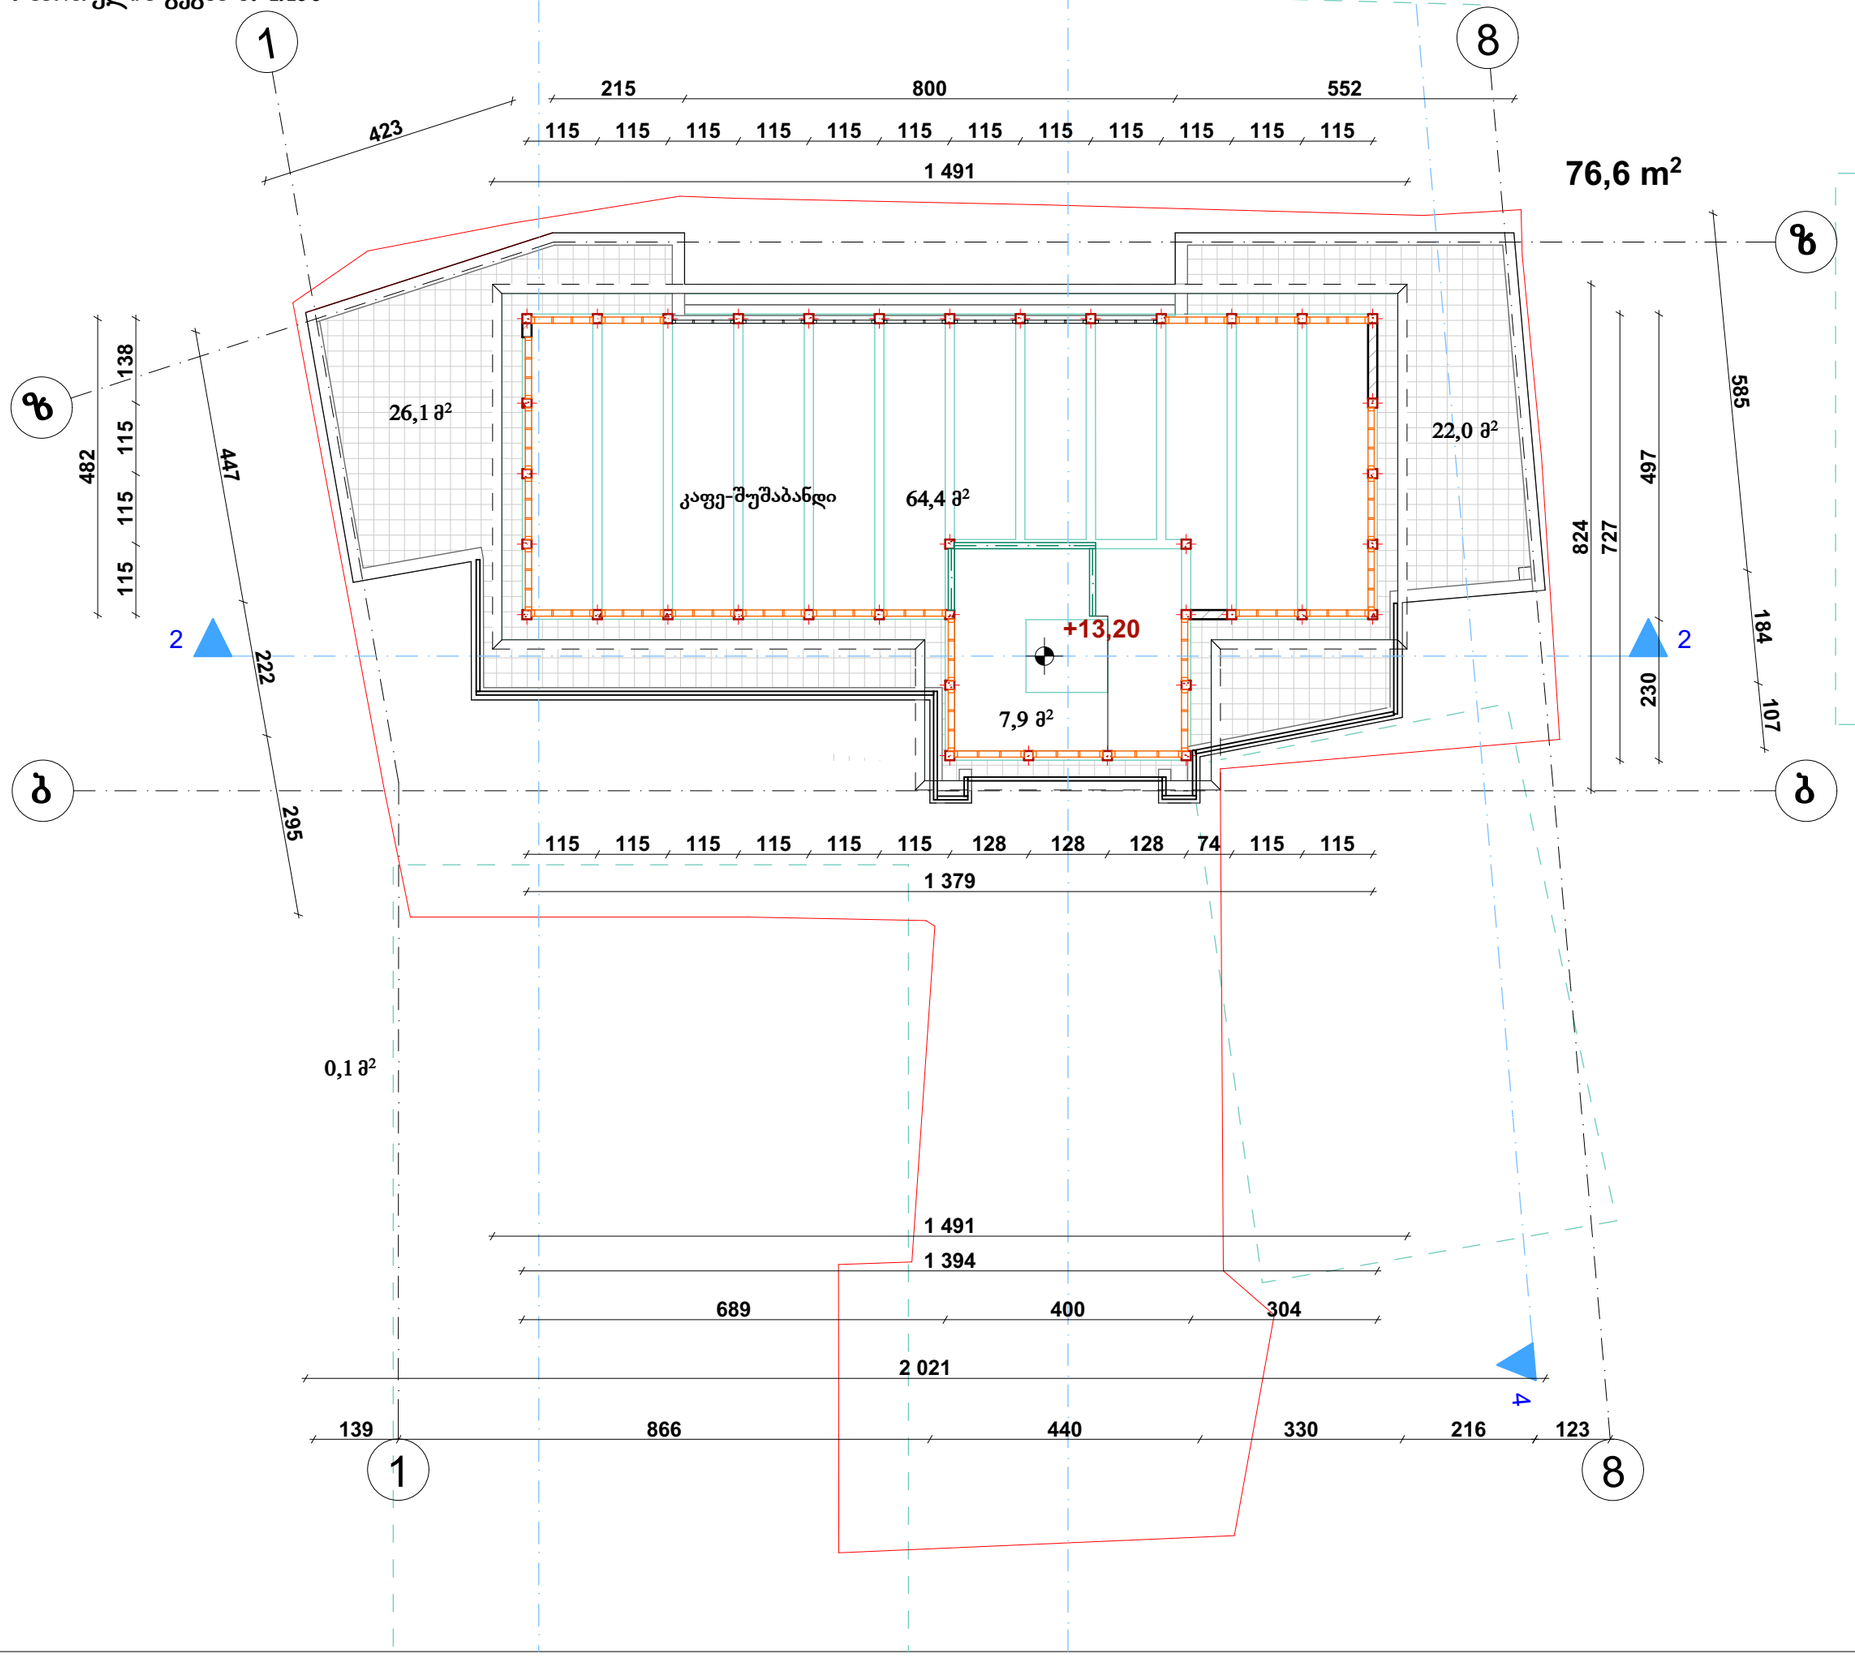

ფორმატი	A-3	თბილისი 2013 წ.	
		დაკვეთა #02-2013	

ექსპლიკაცია:

კ2 კოეფიციენტის მაჩვენებელი ფართობი - 76,6 კვ.მ.

კაფეს ფართობი - 64,4 კვ.მ.

საზაფხულო ფართობი - 48,1 კვ.მ.

კიბის უჯრედის ფართობი - 7,9 კვ.მ.

პირობითი ნიშნები

შენიშვნები:

76,6 m²

კ2 კოეფიციენტის მაჩვენებელი


პროექტის სახელწოდება

ქ. თბილისი, ი.გრიშაშვილის ქუჩა 25, სასტუმრო

შპს "ლ.ლ. და კომპანია"

თანამდებობა	გვარი	ხელმოწერა
დირექტორი	დ.ლოსაბერიძე	
პროექტის ავტორი	შ.მიქელაძე	
მასშტაბი	1:100, 1:500	4 სართულის გეგმა
თარიღი	22.02.2013	
სტადია		ფურცლები / ფურცელი
ესკიზი		

გადახურვის გეგმა მ. 1:100

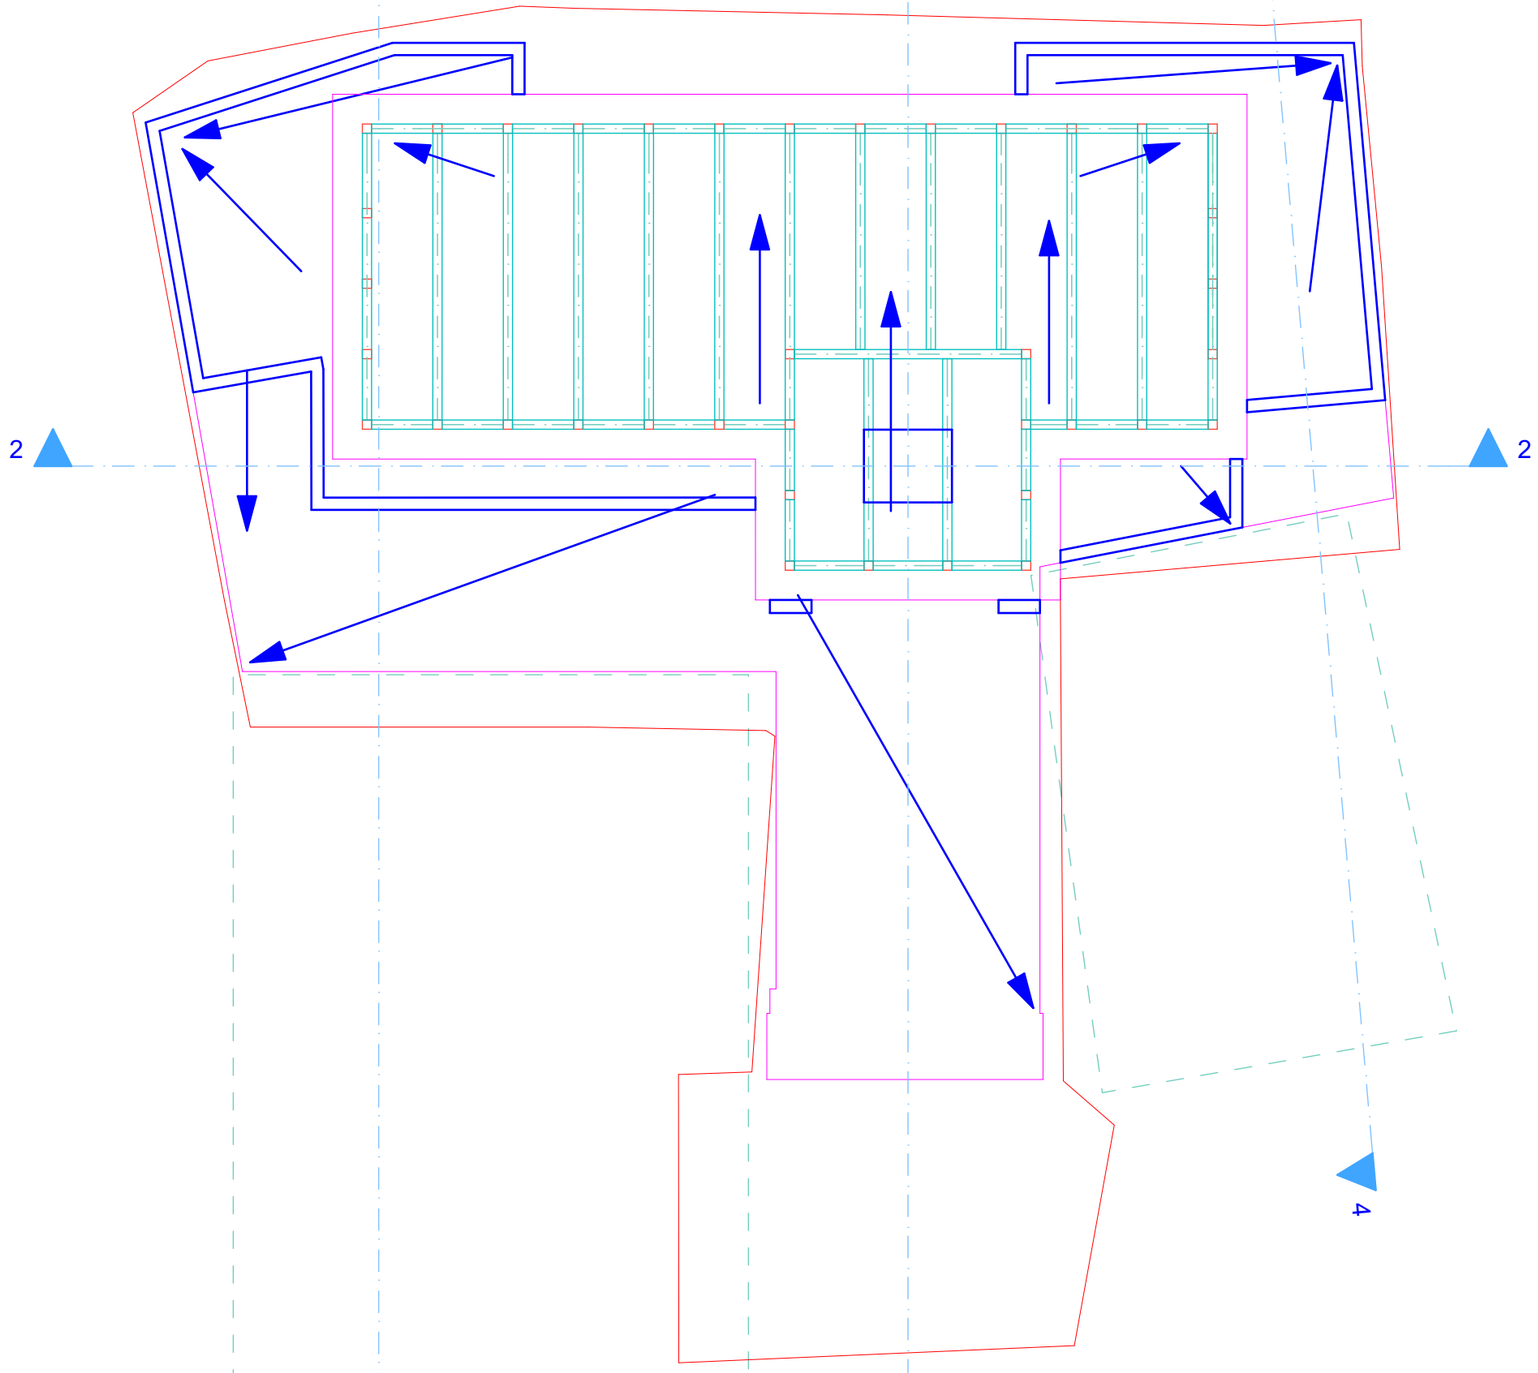

ფორმატი A-3	თბილისი 2013 წ.	
	დაკვეთა #02-2013	

ექსპლიკაცია:

პირობითი ნიშნები

შენიშვნები:

პროექტის სახელწოდება

ქ. თბილისი, ი.გრიშაშვილის ქუჩა 25, სასტუმრო

შპს "ლ.ლ. და კომპანია"

თანამდებობა	გვარი	ხელმოწერა
დირექტორი	დ.ლოსაბერიძე	
პროექტის ავტორი	შ.მიქელაძე	
მასშტაბი	1:100	სახურავის გეგმა
თარიღი	22.02.2013	
სტადია		ფურცლები / ფურცელი
ესკიზი		