
ჭრილი 1-1

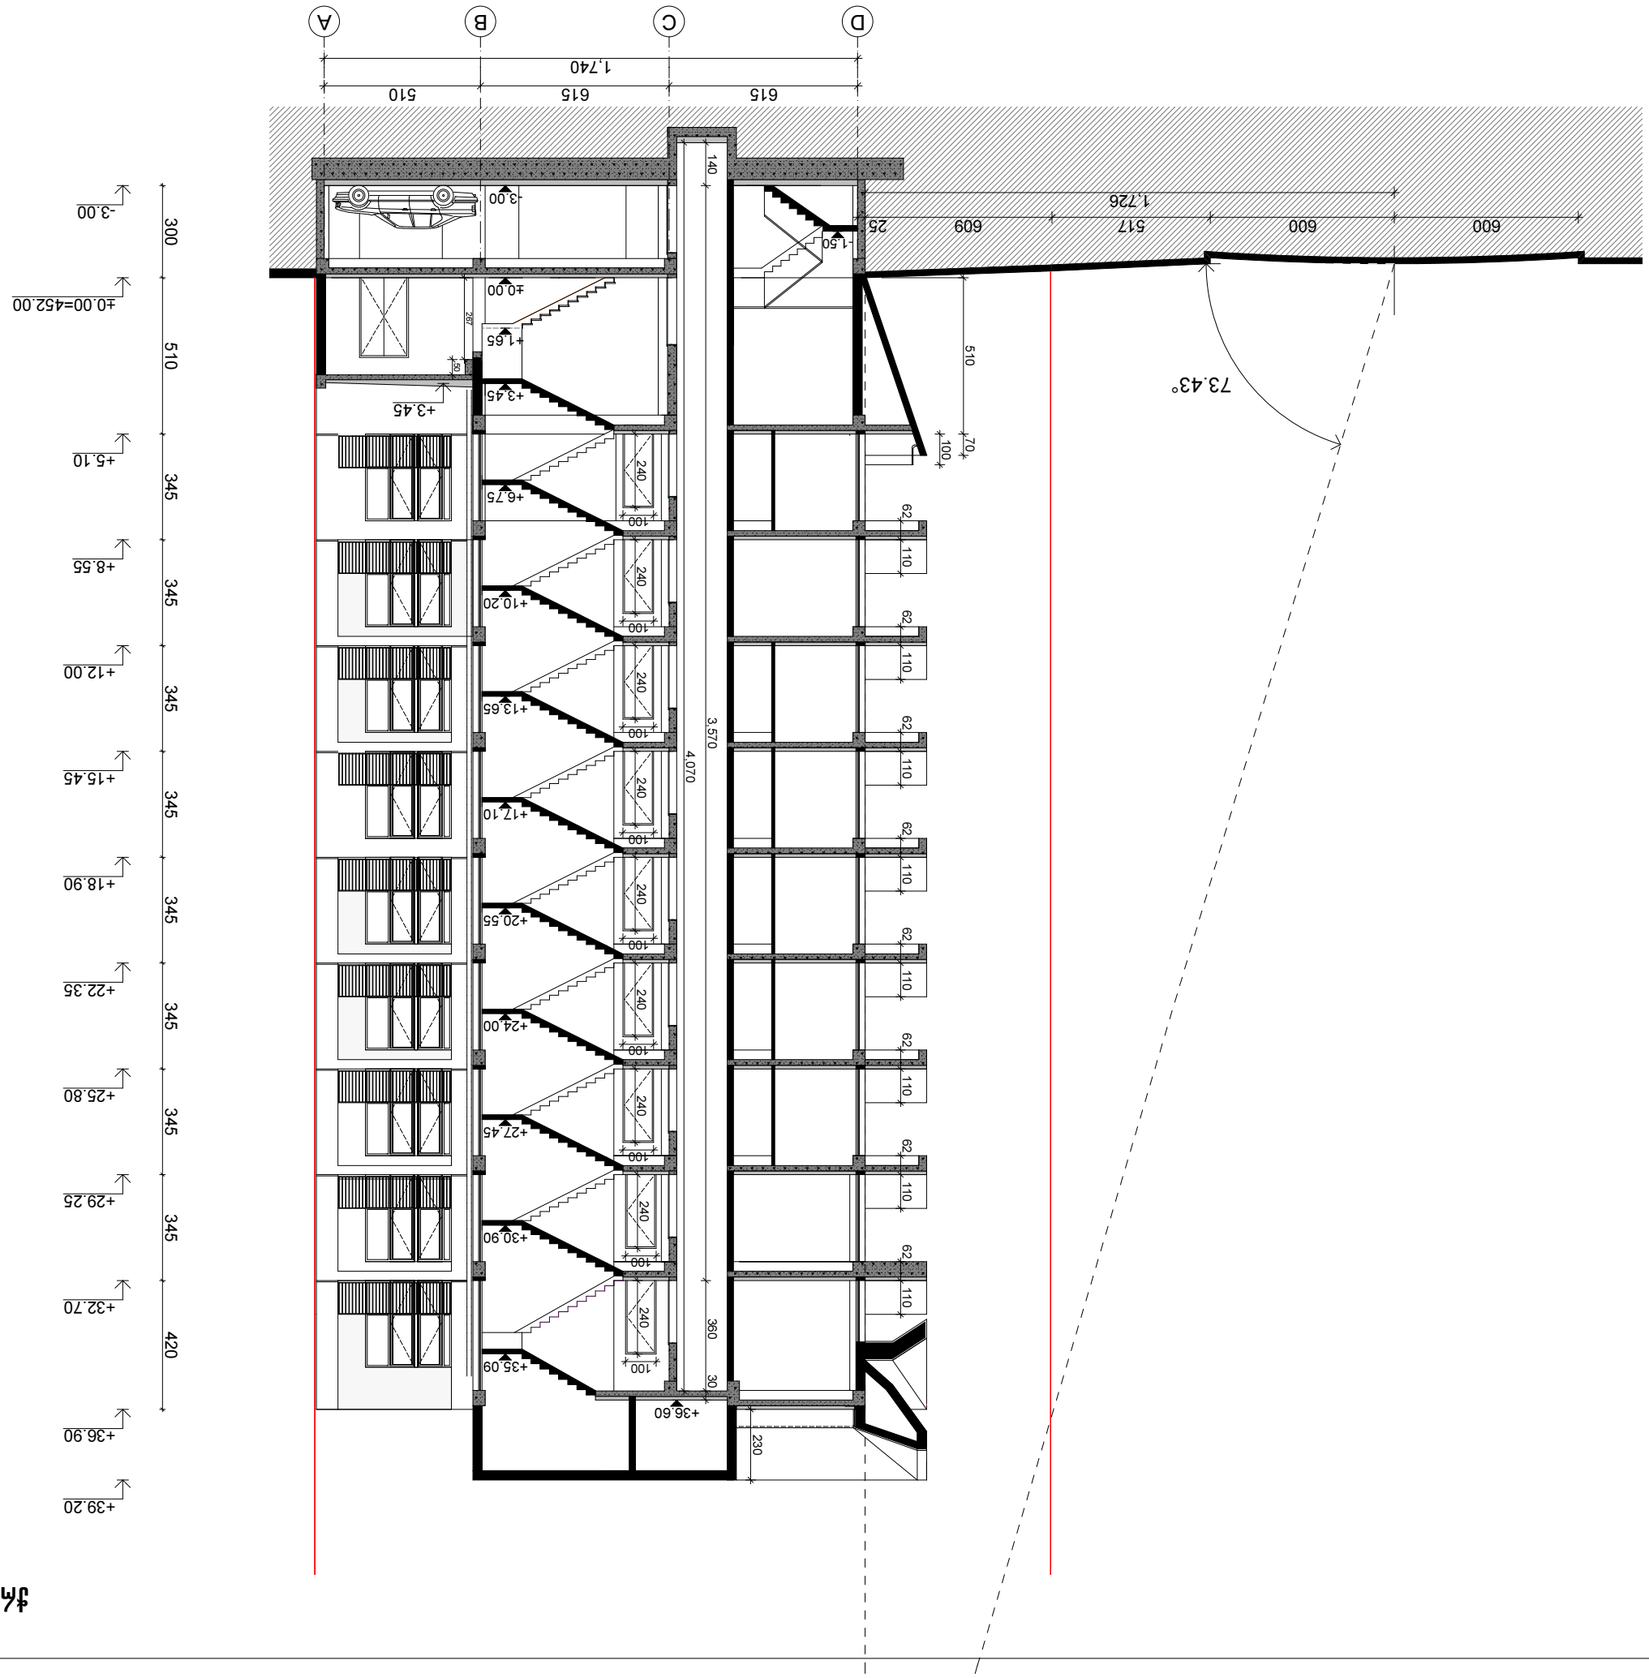

პროექტის დასახელება	ქ. თბილისი, ...ნაკვეთი 23.1.6
ობიექტის მისამართი	ქ. თბილისი, ...ნაკვეთი 23.1.6
ნახაზის დასახელება	ჭრილი 1-1
ნახაზის ტიპი	ტექნიკური პროექტი
ნახაზის ნომერი	ტპ-14
ფურცლების რაოდენობა	24
ფურცლის ნომერი	3
მასშტაბი	1:200
ავტორი	
ხელმძღვანელი	
კონსულტანტი	
დამკვეთი	
დამკვეთის ხელმოწერა	
დამკვეთის ხელმოწერა	
ტექნიკური ზედამხედველი	
ტექნიკური ზედამხედველის ხელმოწერა	
ავტორის ხელმოწერა	
ავტორის ხელმოწერა	
ექსპერტიზის ნომერი	
ექსპერტიზის თარიღი	
ექსპერტიზის ხელმოწერა	
ექსპერტიზის ხელმოწერა	
ექსპერტიზის ხელმოწერა