ჭრილი 1-1
მ. 1:100

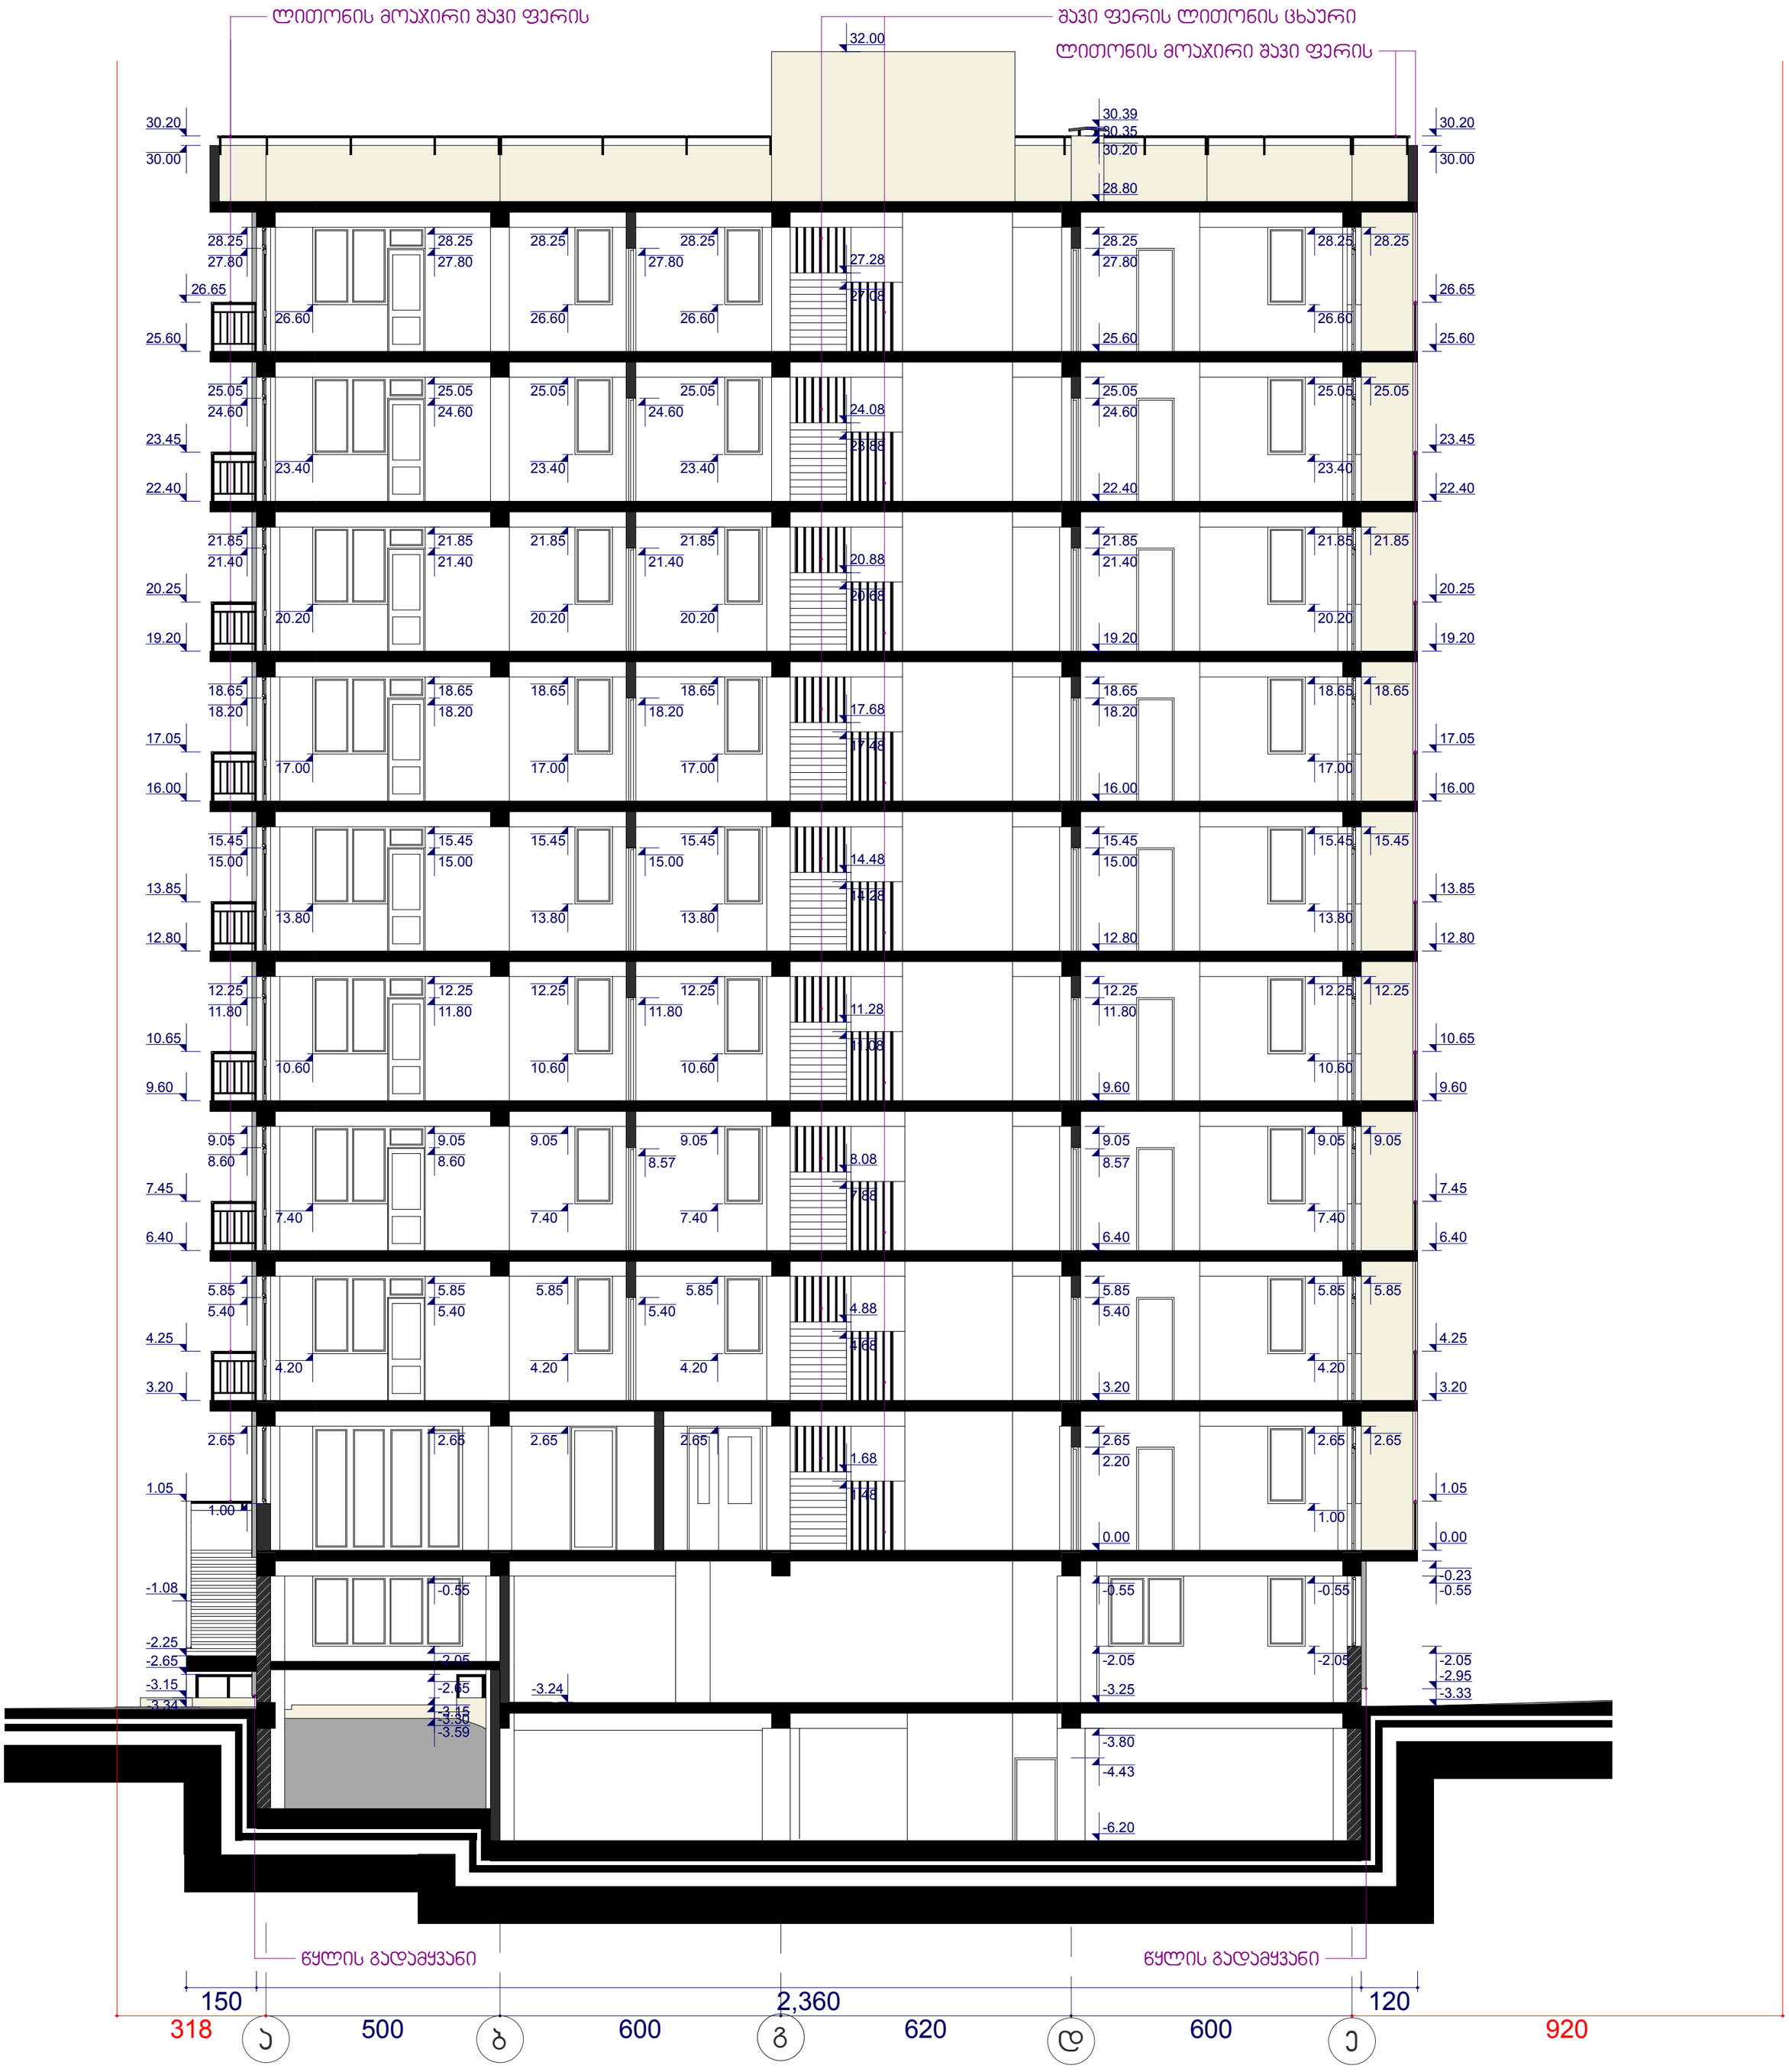

შ.პ.ს. არქიტექტურულ-საამშენებლო ჯომპანია "ვარგ ჯგუფი" ს/ჯ 405014906			მრავალბინიანი საცხოვრებელი სახლის პროექტი ქ.თბილისი,თემქის დასახლება,III მ/რ,II ჯვ. ს/ჯ 01.12.02.007.045			
თანამდებობა	გვარი	ხელმ.	არქიტექტურული ნაწილი	2015წ.		
დირექტორი	ვ. ხვიბლიანი					
მთ. არქიტექტორი	ა.ქაშიაშვილი		ჭრილი 1-1 მ. 1:100	სტად.	ფურც.	სულ
არქიტექტორი	ლ.წიჯლაური			მ.პრ.	ა/ 20	22

ז.ג.ו. ׳סדר ב-ש׳׳ש-בבגזבזבבגבב-ש׳׳ש-ש׳׳ש׳׳ש׳׳

ჭრილი 3-3
მ. 1:100

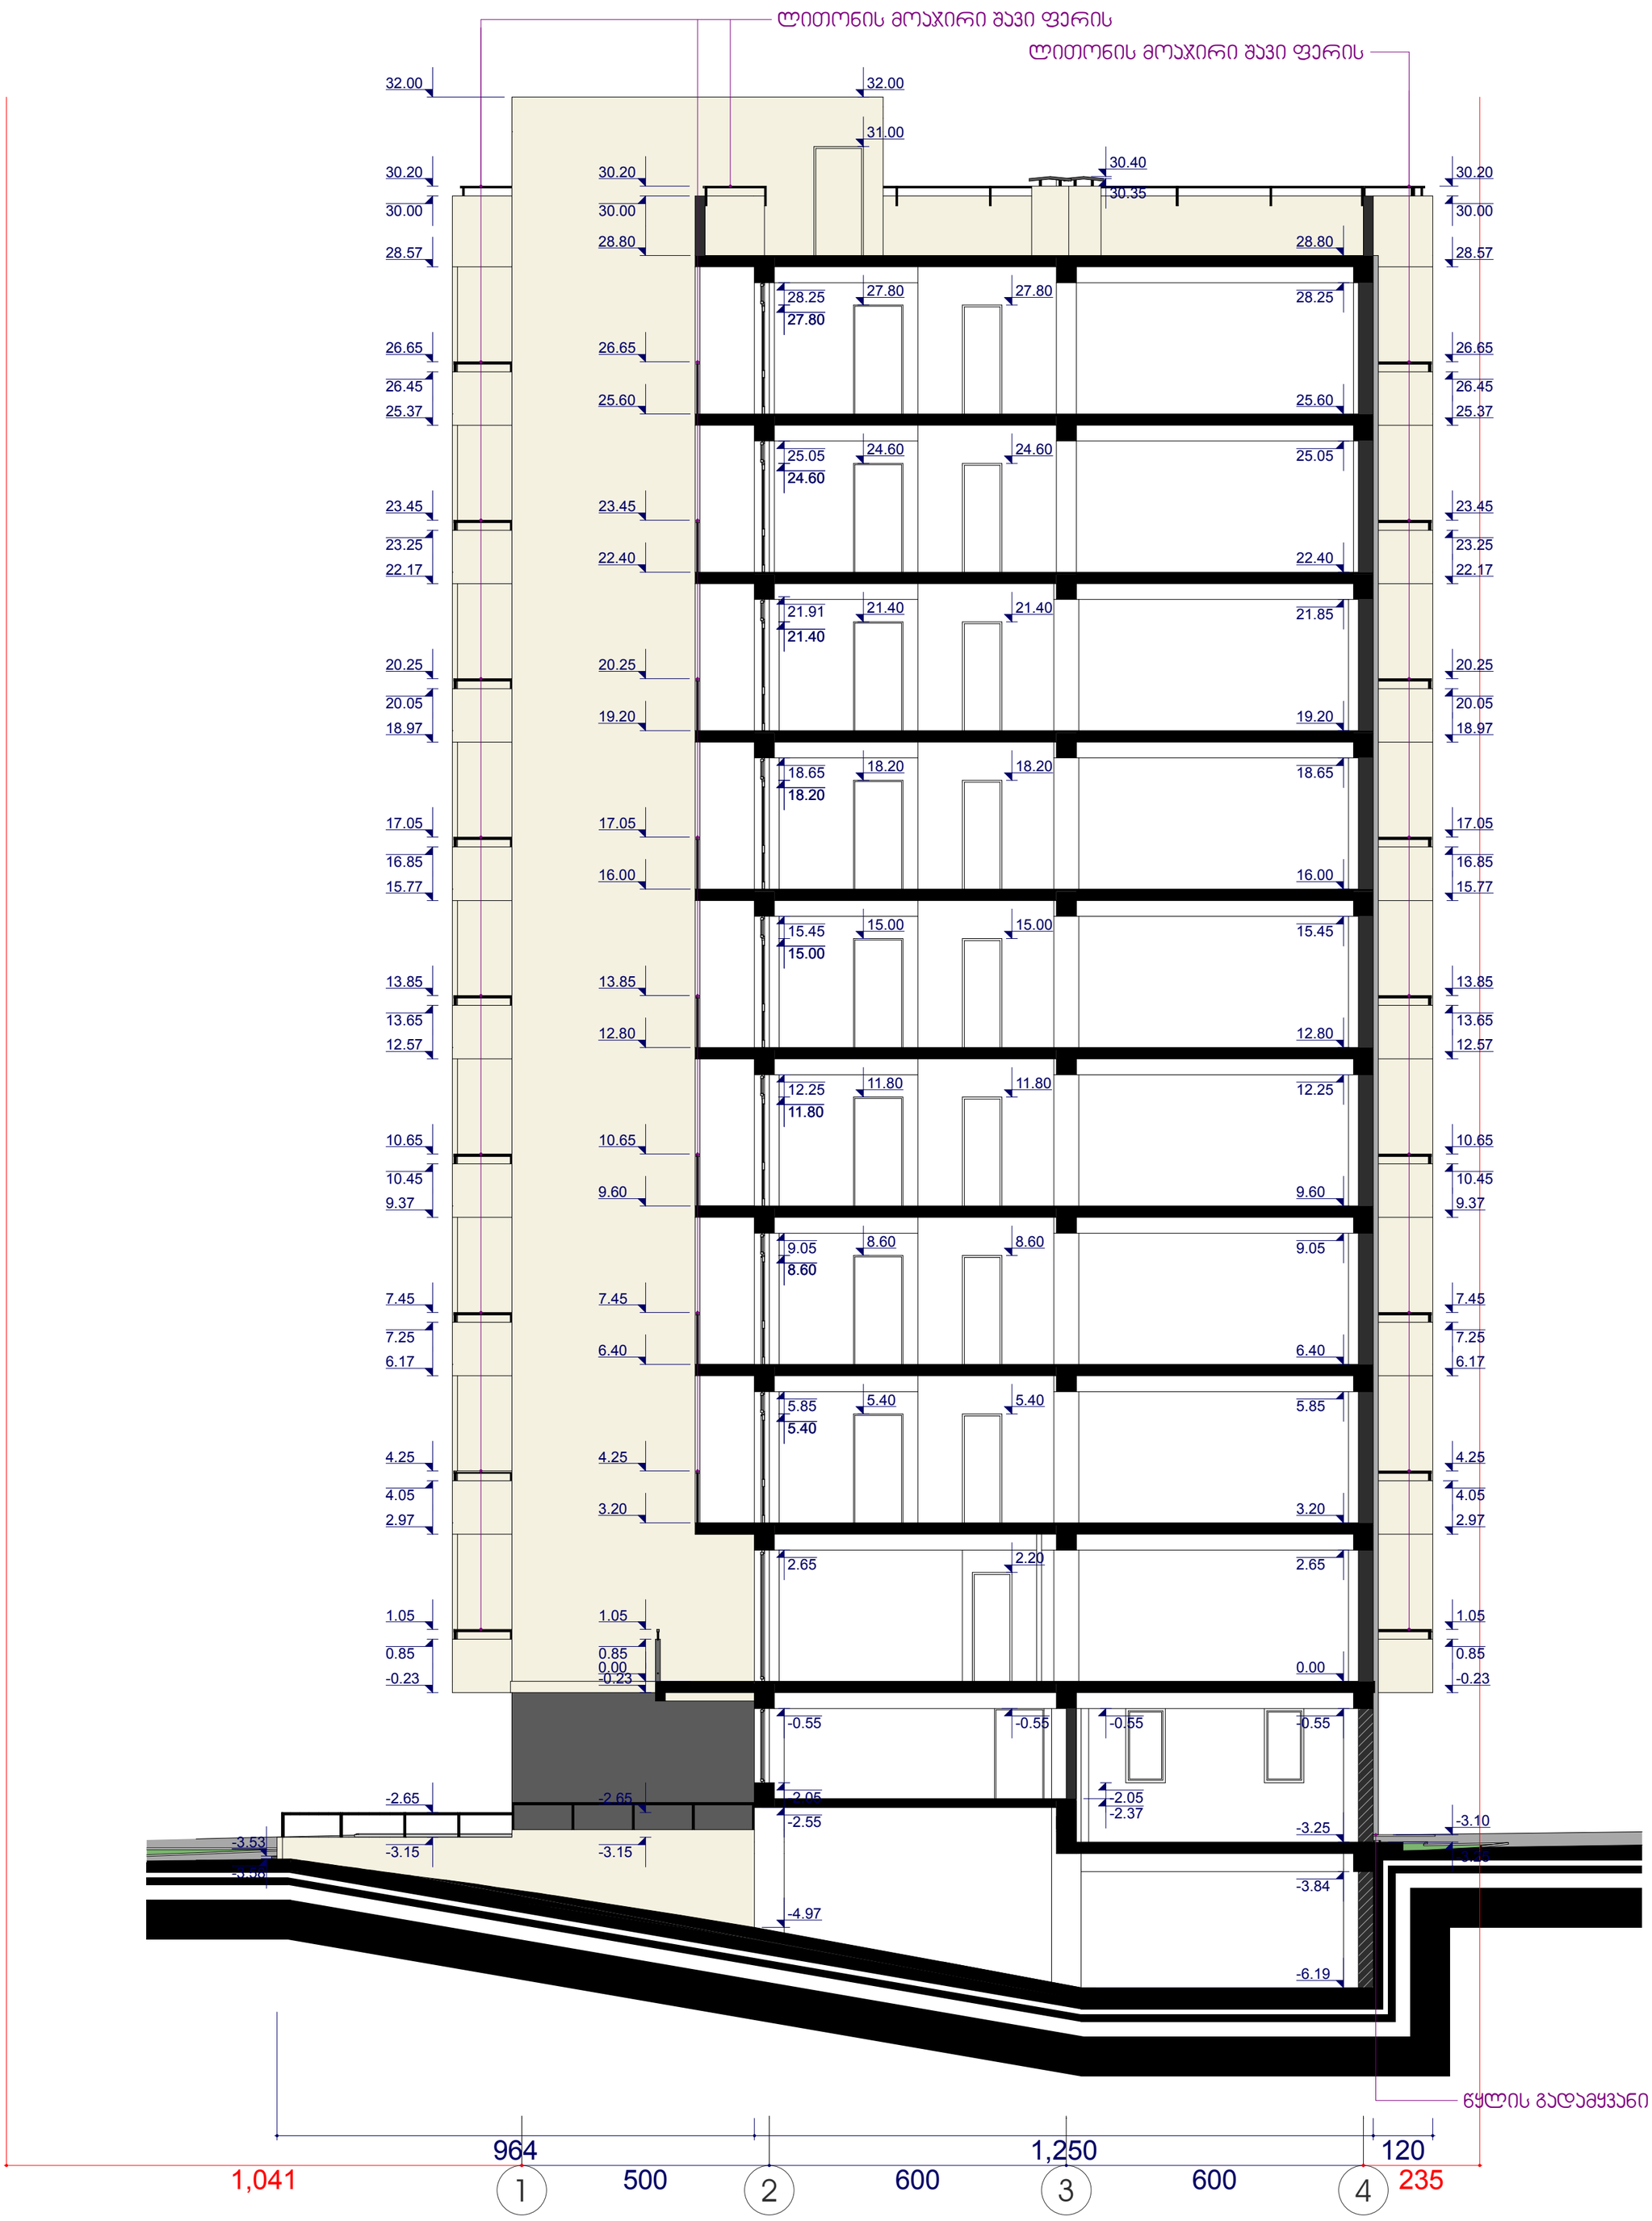

შ.პ.ს. არქიტექტურულ-სამშენებლო კომპანია "ვარგ ჯგუფი" ს/კ 405014906			მრავალბინიანი საცხოვრებელი სახლის პროექტი ქ.თბილისი,თემქის დასახლება,III მ/რ,II კვ. ს/კ 01.12.02.007.045			
თანამდებობა	გვარი	ხელმ.	არქიტექტურული ნაწილი		2015წ.	
დირექტორი	ვ. ხვიბლიანი					
მთ. არქიტექტორი	ა.ქაშიაშვილი		ჭრილი 3-3 მ. 1:100	სტად.	ფურც.	სულ
არქიტექტორი	ლ.წიკლაური			მ.პრ.	ა/ 22	22