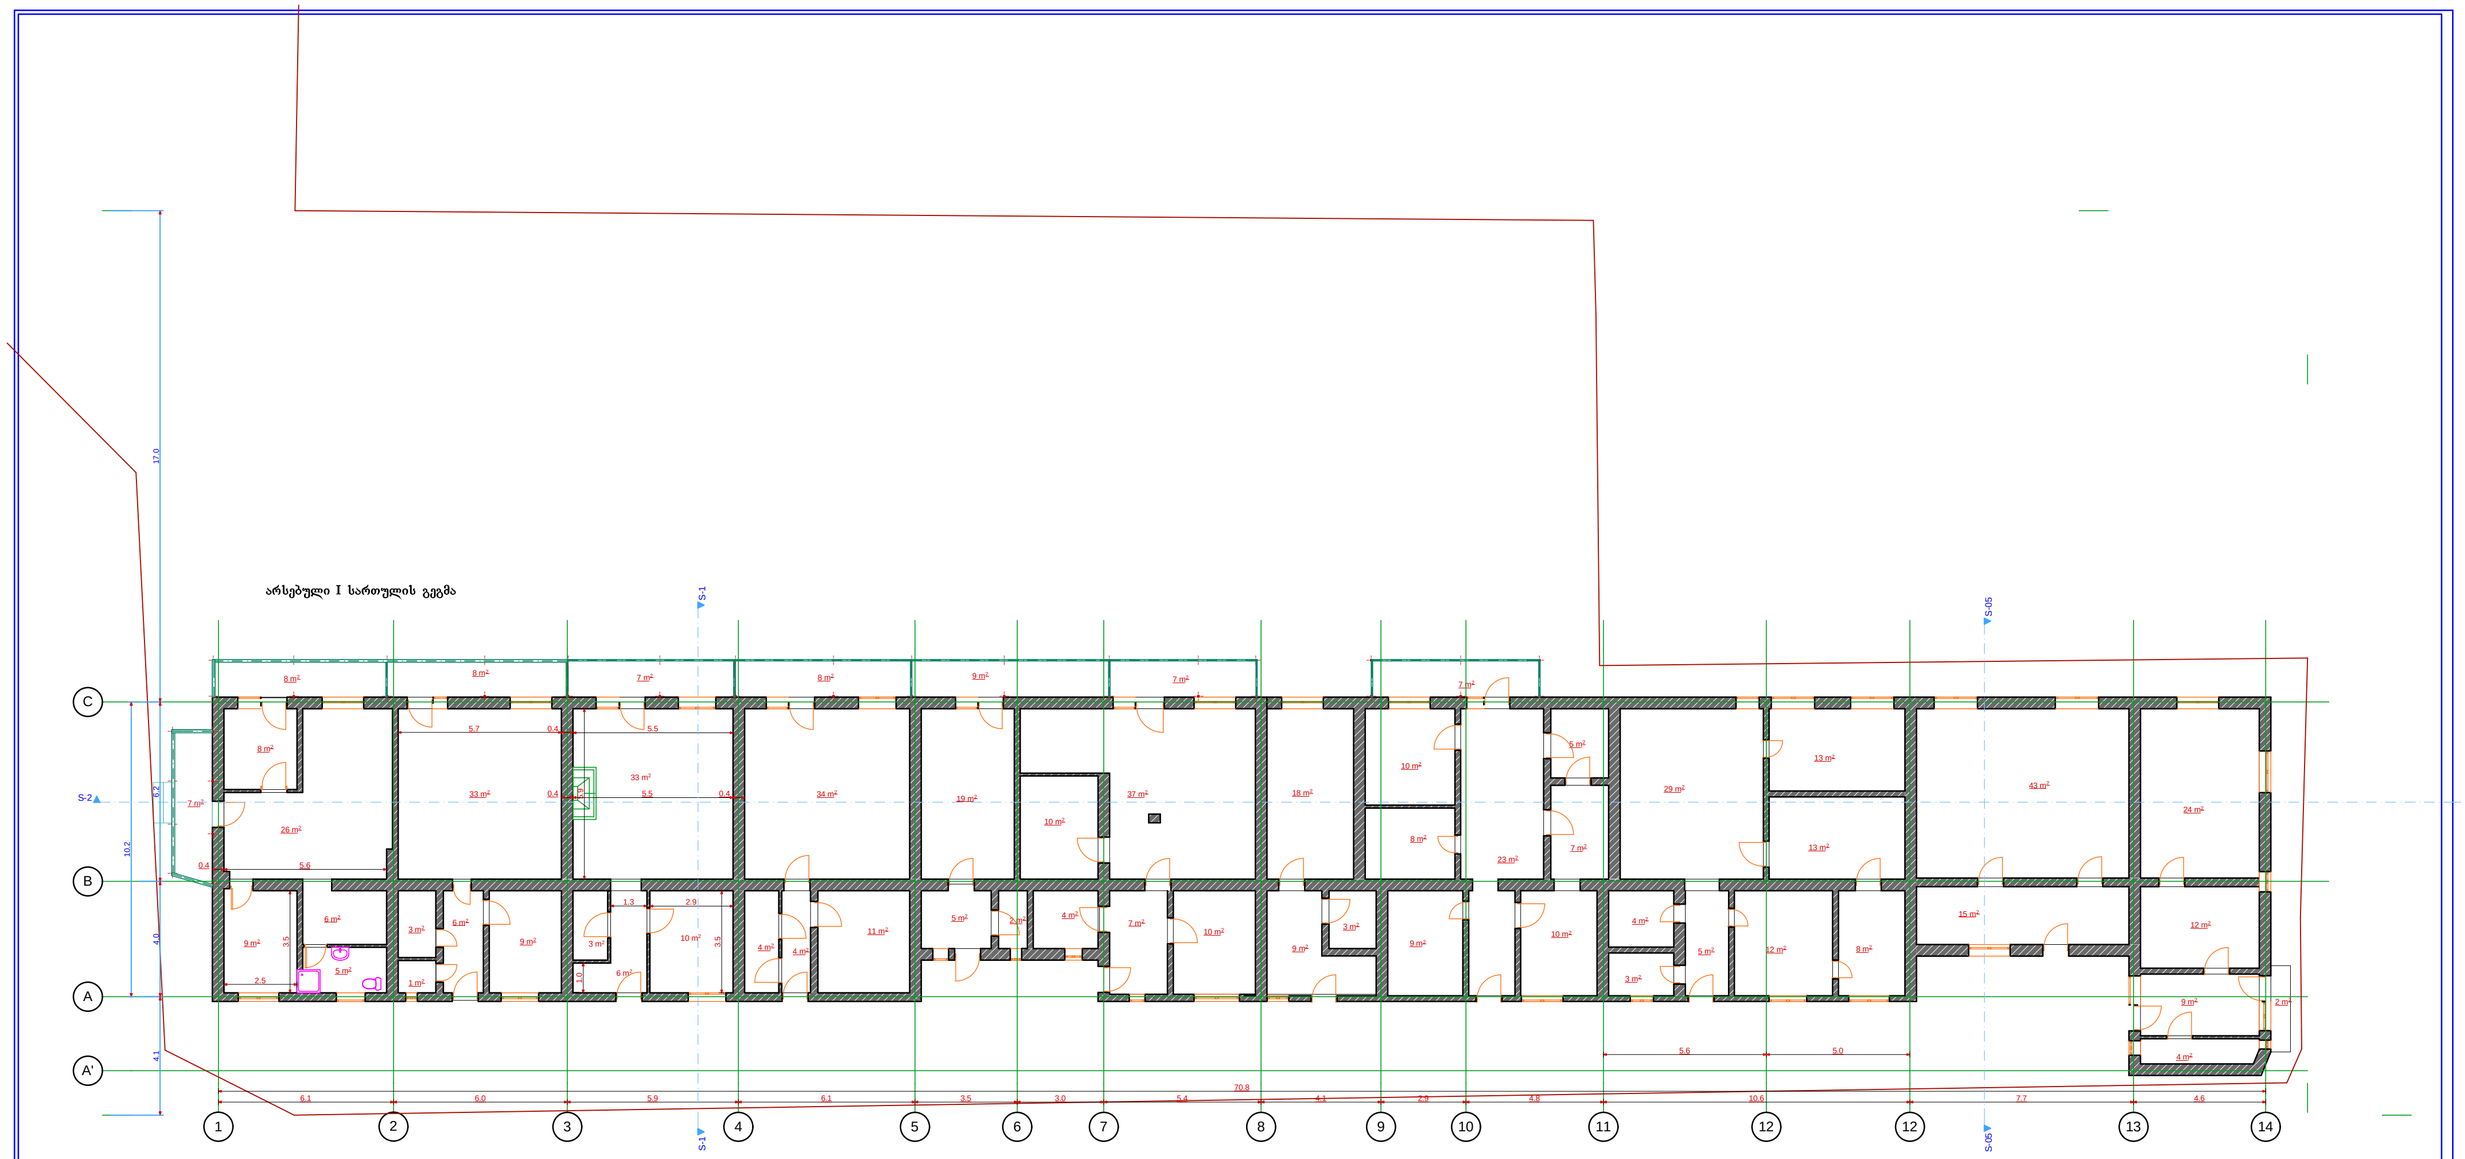

მრავალბინიანი საცხოვრებელი სახლის პროექტი		შემსრულებელი	ი.მ. "ბოჩა ბიორგაშვილი" თბილისი, სააკაძის დაღმართი №11
დაინტერესებული პირი	დ. ჩოჩიშვილი	შეასრულა	გოჩა გიორგაშვილი
უძრავი ნივთის მისამართი	თბილისი, პოლიტკოვსკაიას ქ. №6ა	ფორმატი A-2	ს.კ. 01027020986 ტელ. 593 17 69 17
			მასშტაბი 1:100 თარიღი. 08.08.2015 წ.

არსებული გადახურვის გეგმა

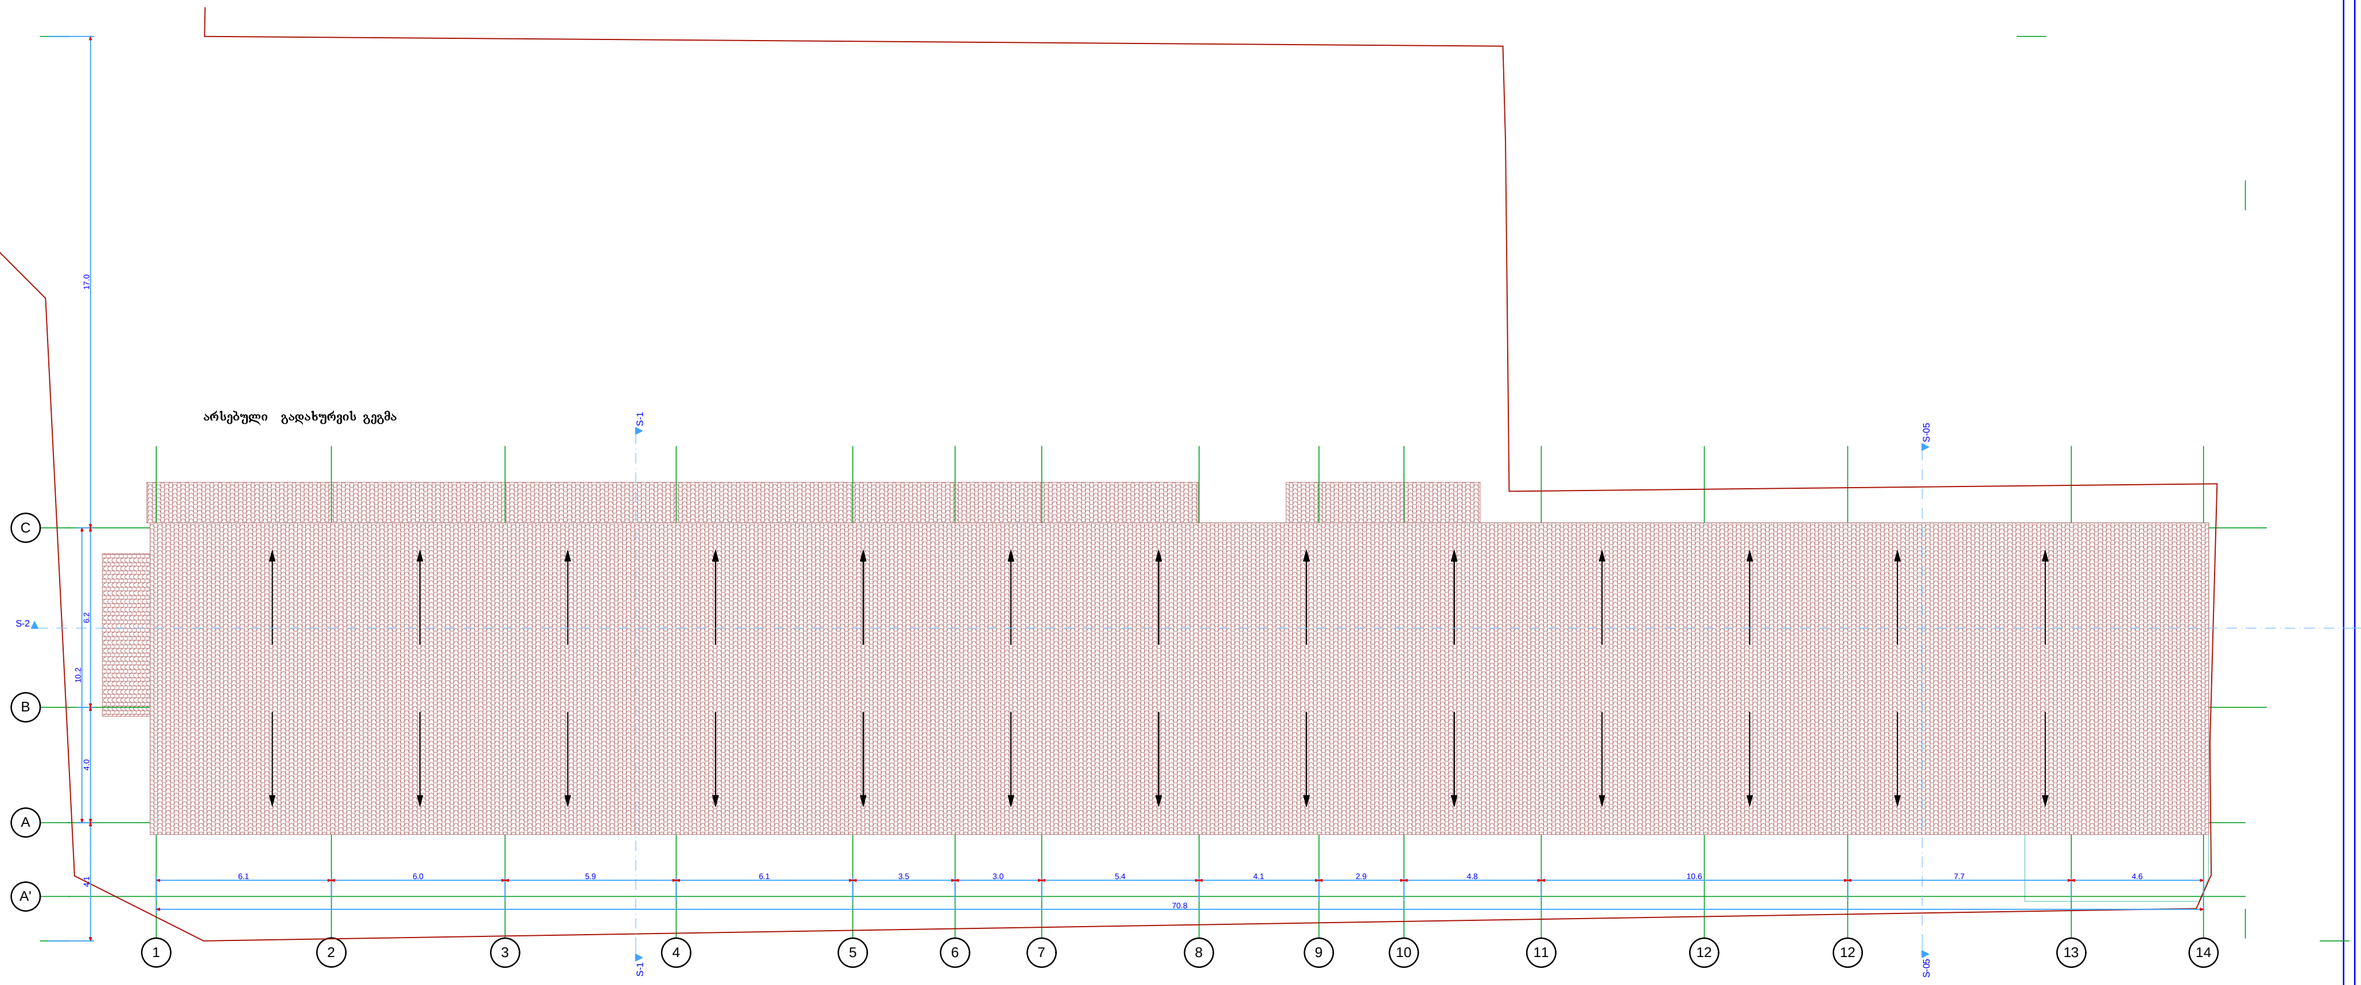

მრავალბინიანი საცხოვრებელი სახლის პროექტი		შემსრულებელი	შ.პ.ს. "ზოჩა პროექტი" თბილისი, საკაძის დაღმართი №11
დაინტერესებული პირი	დ. ჩოჩიშვილი	შეასრულა	გოჩა გიორგაშვილი
უძრავი ნივთის მისამართი	თბილისი, პოლიტკოვსკაიას ქ. №6ა	ფორმატი A-2	ს.კ. 01027020986 ტელ. 593 17 69 17
		მასშტაბი 1:100	თარიღი. 08.08.2015 წ.

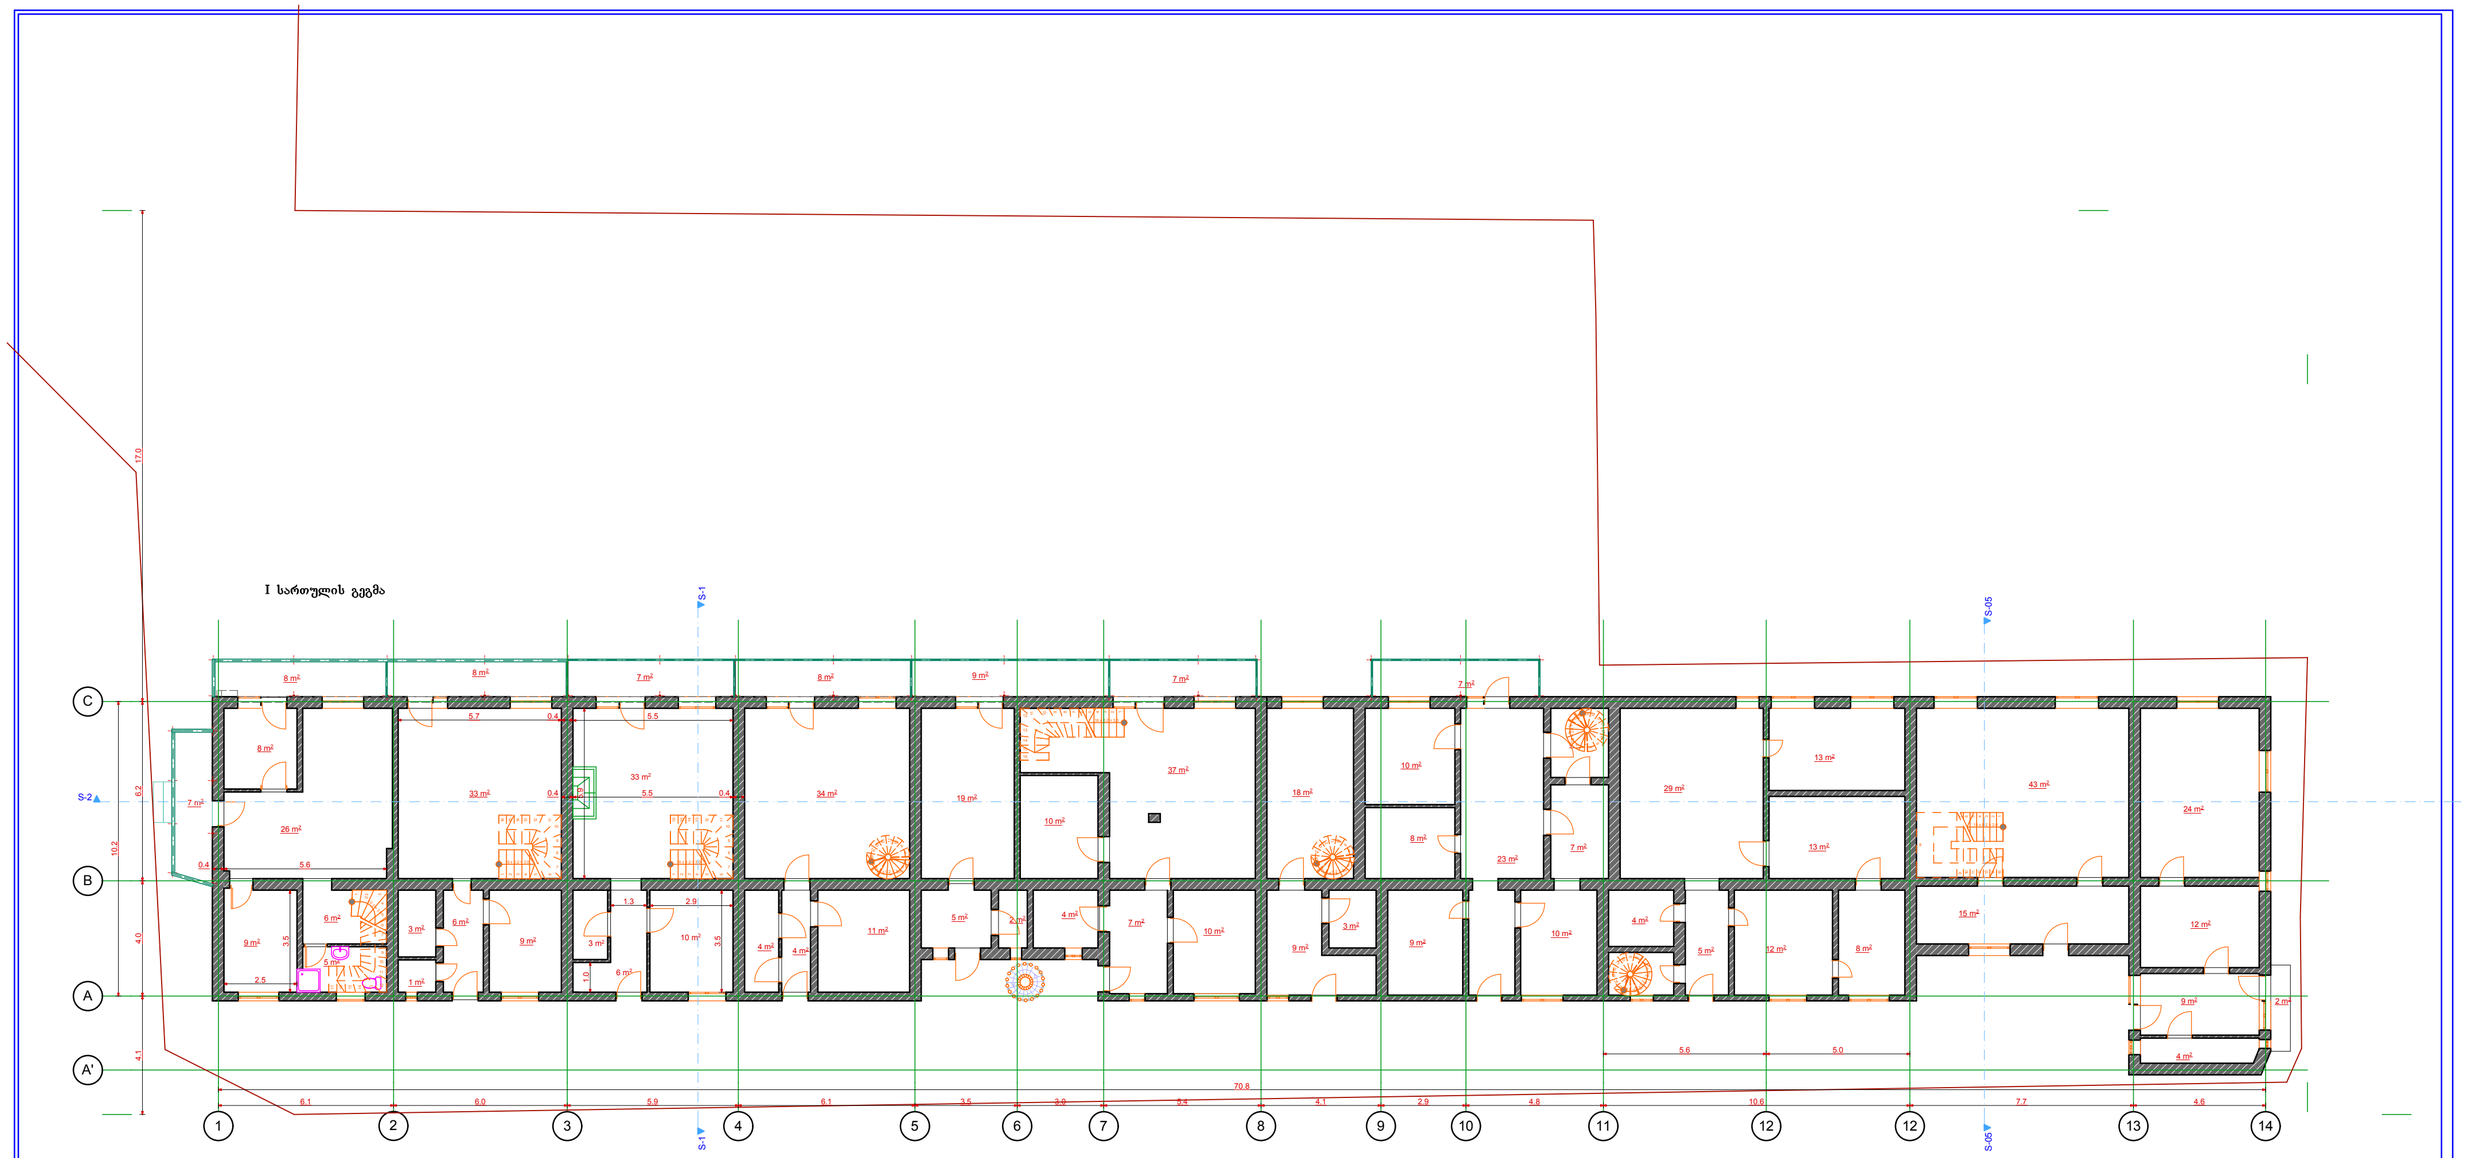

მრავალბინიანი საცხოვრებელი სახლის პროექტი		შემსრულებელი	ი.მ. "ბოჩა ბიორგაშვილი" თბილისი, სააკაძის დაღმართი №11
დაინტერესებული პირი	დ. ჩოჩიშვილი	შეასრულა	გოჩა გიორგაშვილი
უძრავი ნივთის მისამართი	თბილისი, პოლიტკოვსკაიას ქ. №6ა	ფორმატი A-2	ს.კ. 01027020986 ტელ. 593 17 69 17
			მასშტაბი 1:100 თარიღი. 08.08.2015 წ.

საპროექტო II სართულის გეგმა



მრავალბინიანი საცხოვრებელი სახლის პროექტი		შემსრულებელი	შ.პ.ს. "ზოჩა გეორგაშვილი" თბილისი, საკაძის დაღმართი №11
დაინტერესებული პირი	დ. ჩოჩიშვილი	შეასრულა	ზოჩა გეორგაშვილი
უძრავი ნივთის მისამართი	თბილისი, პოლიტკოვსკაიას ქ. №6ა	ფორმატი A-2	ს.კ. 01027020986 ტელ. 593 17 69 17
		მასშტაბი 1:100	თარიღი. 08.08.2015 წ.

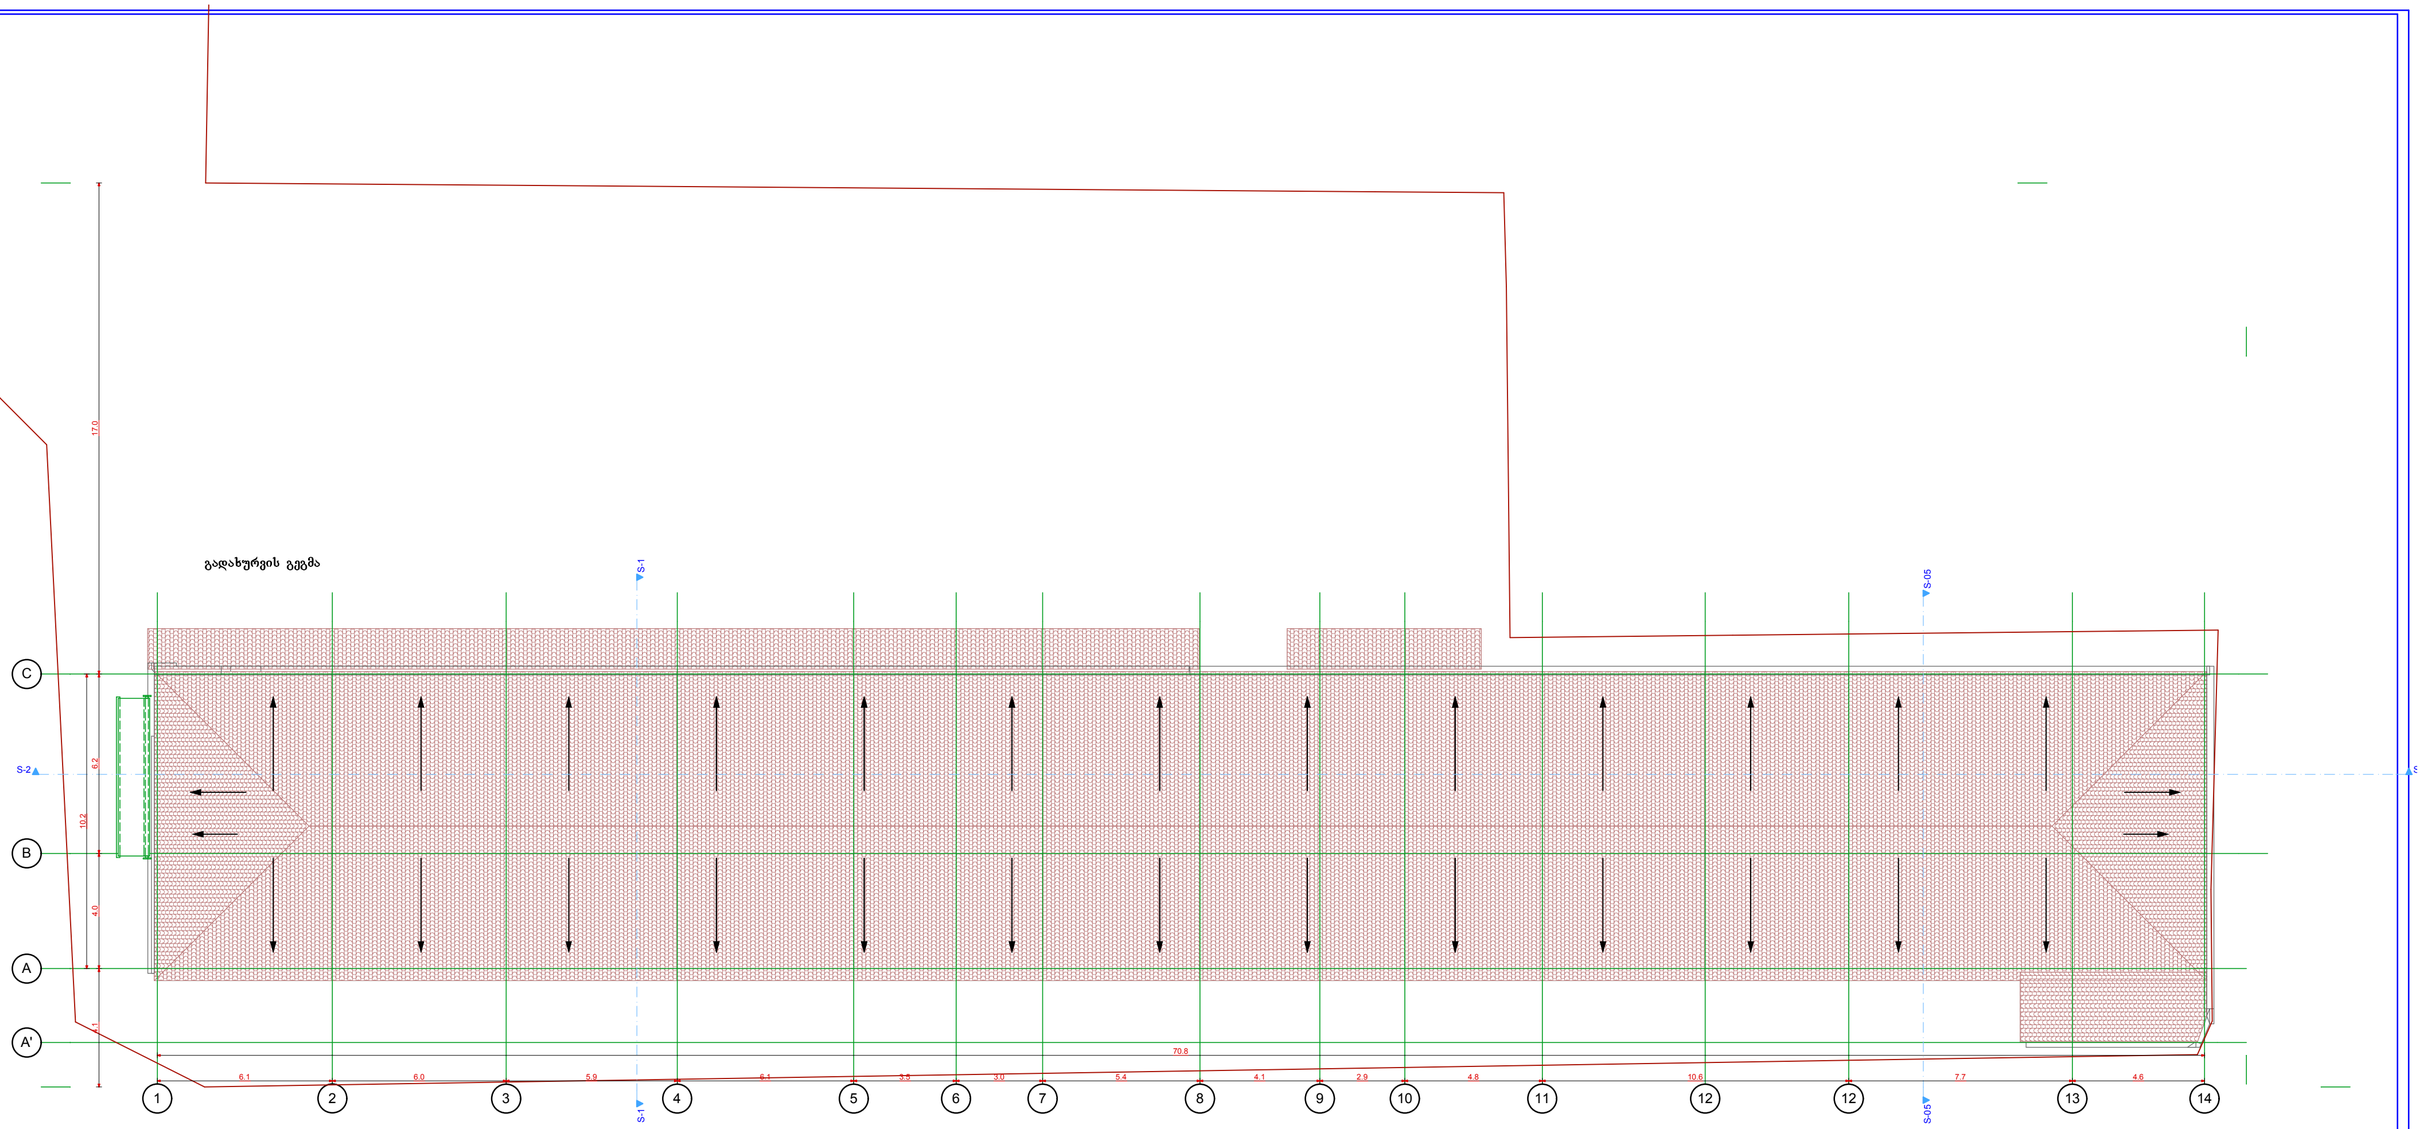

E-04

მრავალბინიანი საცხოვრებელი სახლის პროექტი		შემსრულებელი	შ.პ.ს. "ზოჩა ბიორგაშვილი" თბილისი, საკაძის დაღმართი №11
დაინტერესებული პირი	დ. ჩოჩიშვილი	შეასრულა	გოჩა გიორგაშვილი
უძრავი ნივთის მისამართი	თბილისი, პოლიტკოვსკაიას ქ. №6ა	ფორმატი A-2	ს.კ. 01027020986 ტელ. 593 17 69 17
		მასშტაბი 1:100	თარიღი. 08.08.2015 წ.

საპრ მოშენ 759 კვ

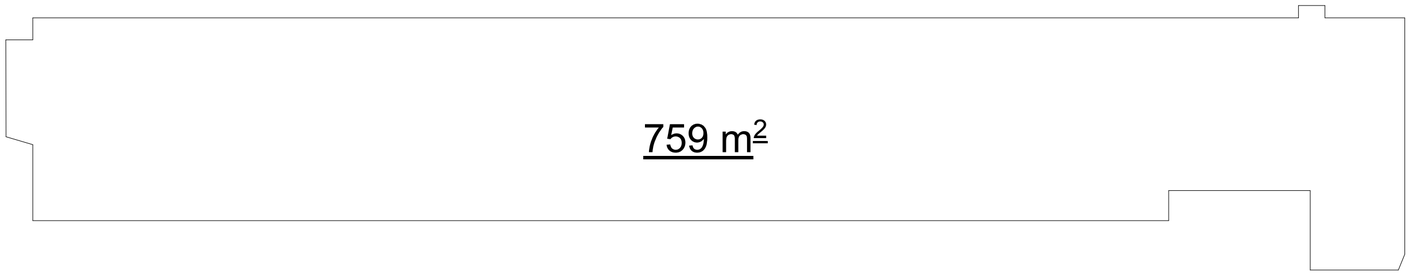

K1 751 კვ

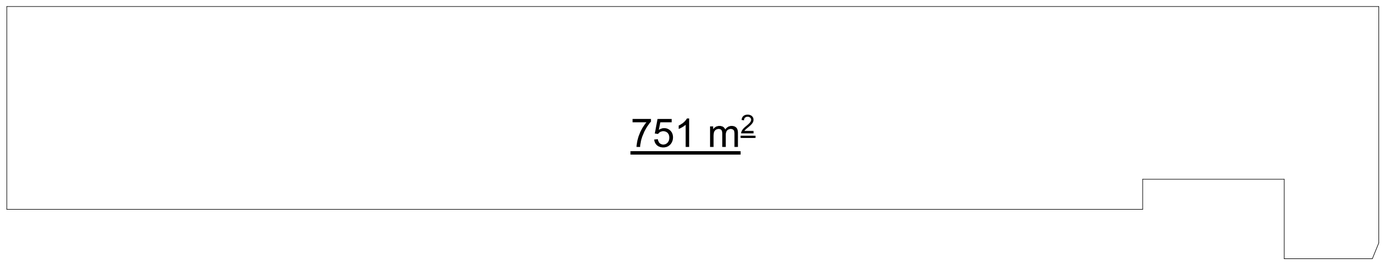

I სართულზე K2 746.5 კვ

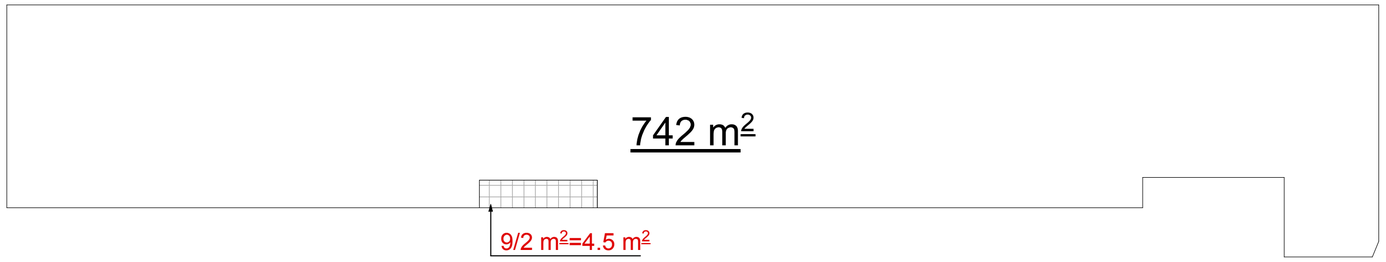

2

II სართულზე K2 746.0 კვ

/2

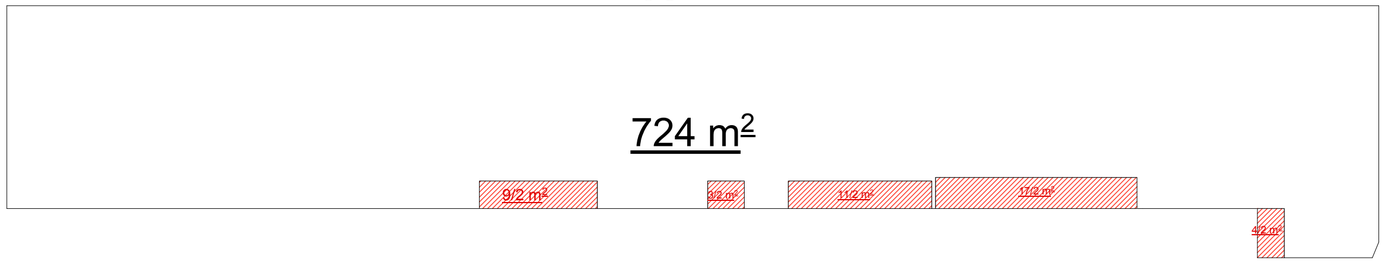

მრავალბინიანი საცხოვრებელი სახლის პროექტი		შემსრულებელი	შ.პ. "გოჩა გიორგაშვილი" თბილისი, საკაძის დალმართი №11
დაინტერესებული პირი	დ. ჩოჩიშვილი	შეასრულა	გოჩა გიორგაშვილი
უძრავი ნივთის მისამართი	თბილისი, პოლიტკოვსკაიას ქ. №6ა	ფორმატი A-2	ს.კ. 01027020986 ტელ. 593 17 69 17
		მასშტაბი 1:100	თარიღი. 08.08.2015 წ.