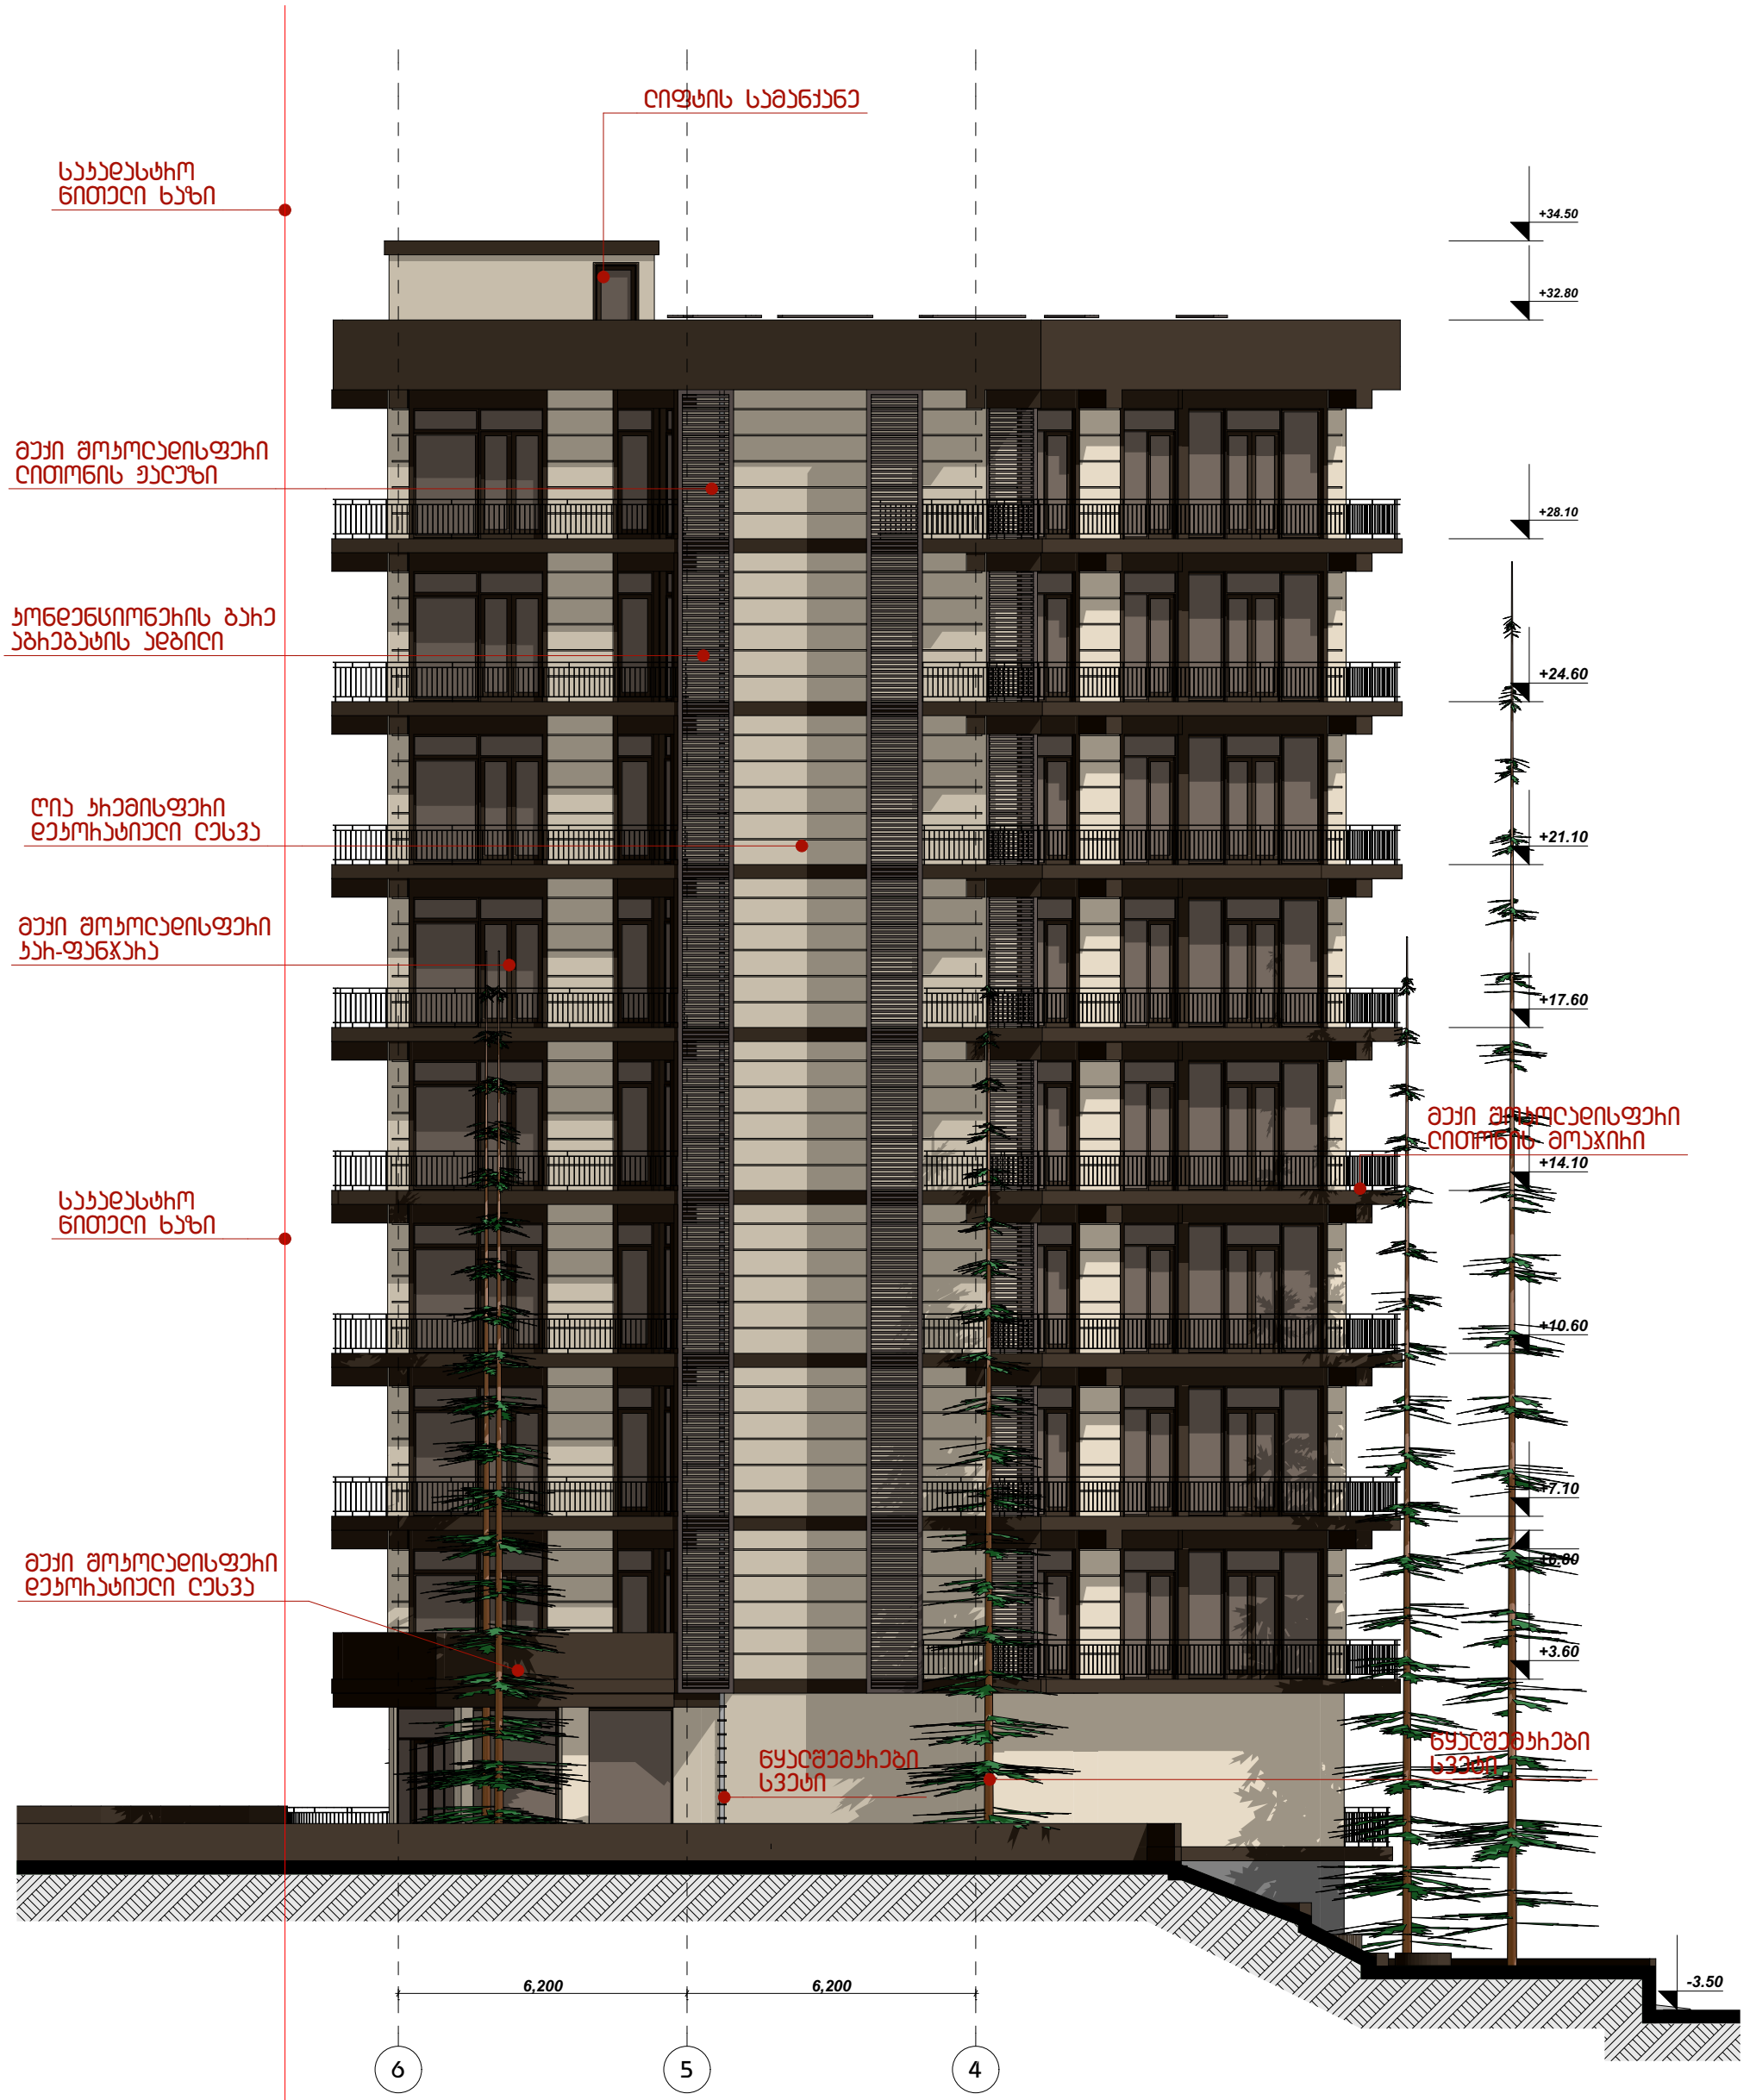


შენიშვნა

ფასადი 6-4: ფასადებზე ნაწილობრივ შეცვლილია ვიტრაჟების ადგილმდებარეობა, გაბარიტი და ხასიათი.


აივნებზე ნაწილობრივ შეცვლილია მოაჯირები (ბეტონის მოაჯირი შეიცვლება ლითონის მოაჯირით)

მრავალბინიანი ცახოვრებელი კორპუსი ნუცუბიძის ქუჩაზე

ფასადი ღერძებში 6-4

არ. არქიტორი	თ.აბაშიძე
არ. არქიტორი	ო.გაბუნია
შეასრულა	ო.გაბუნია
შეამოწმა	თ.აბაშიძე

2015წ.

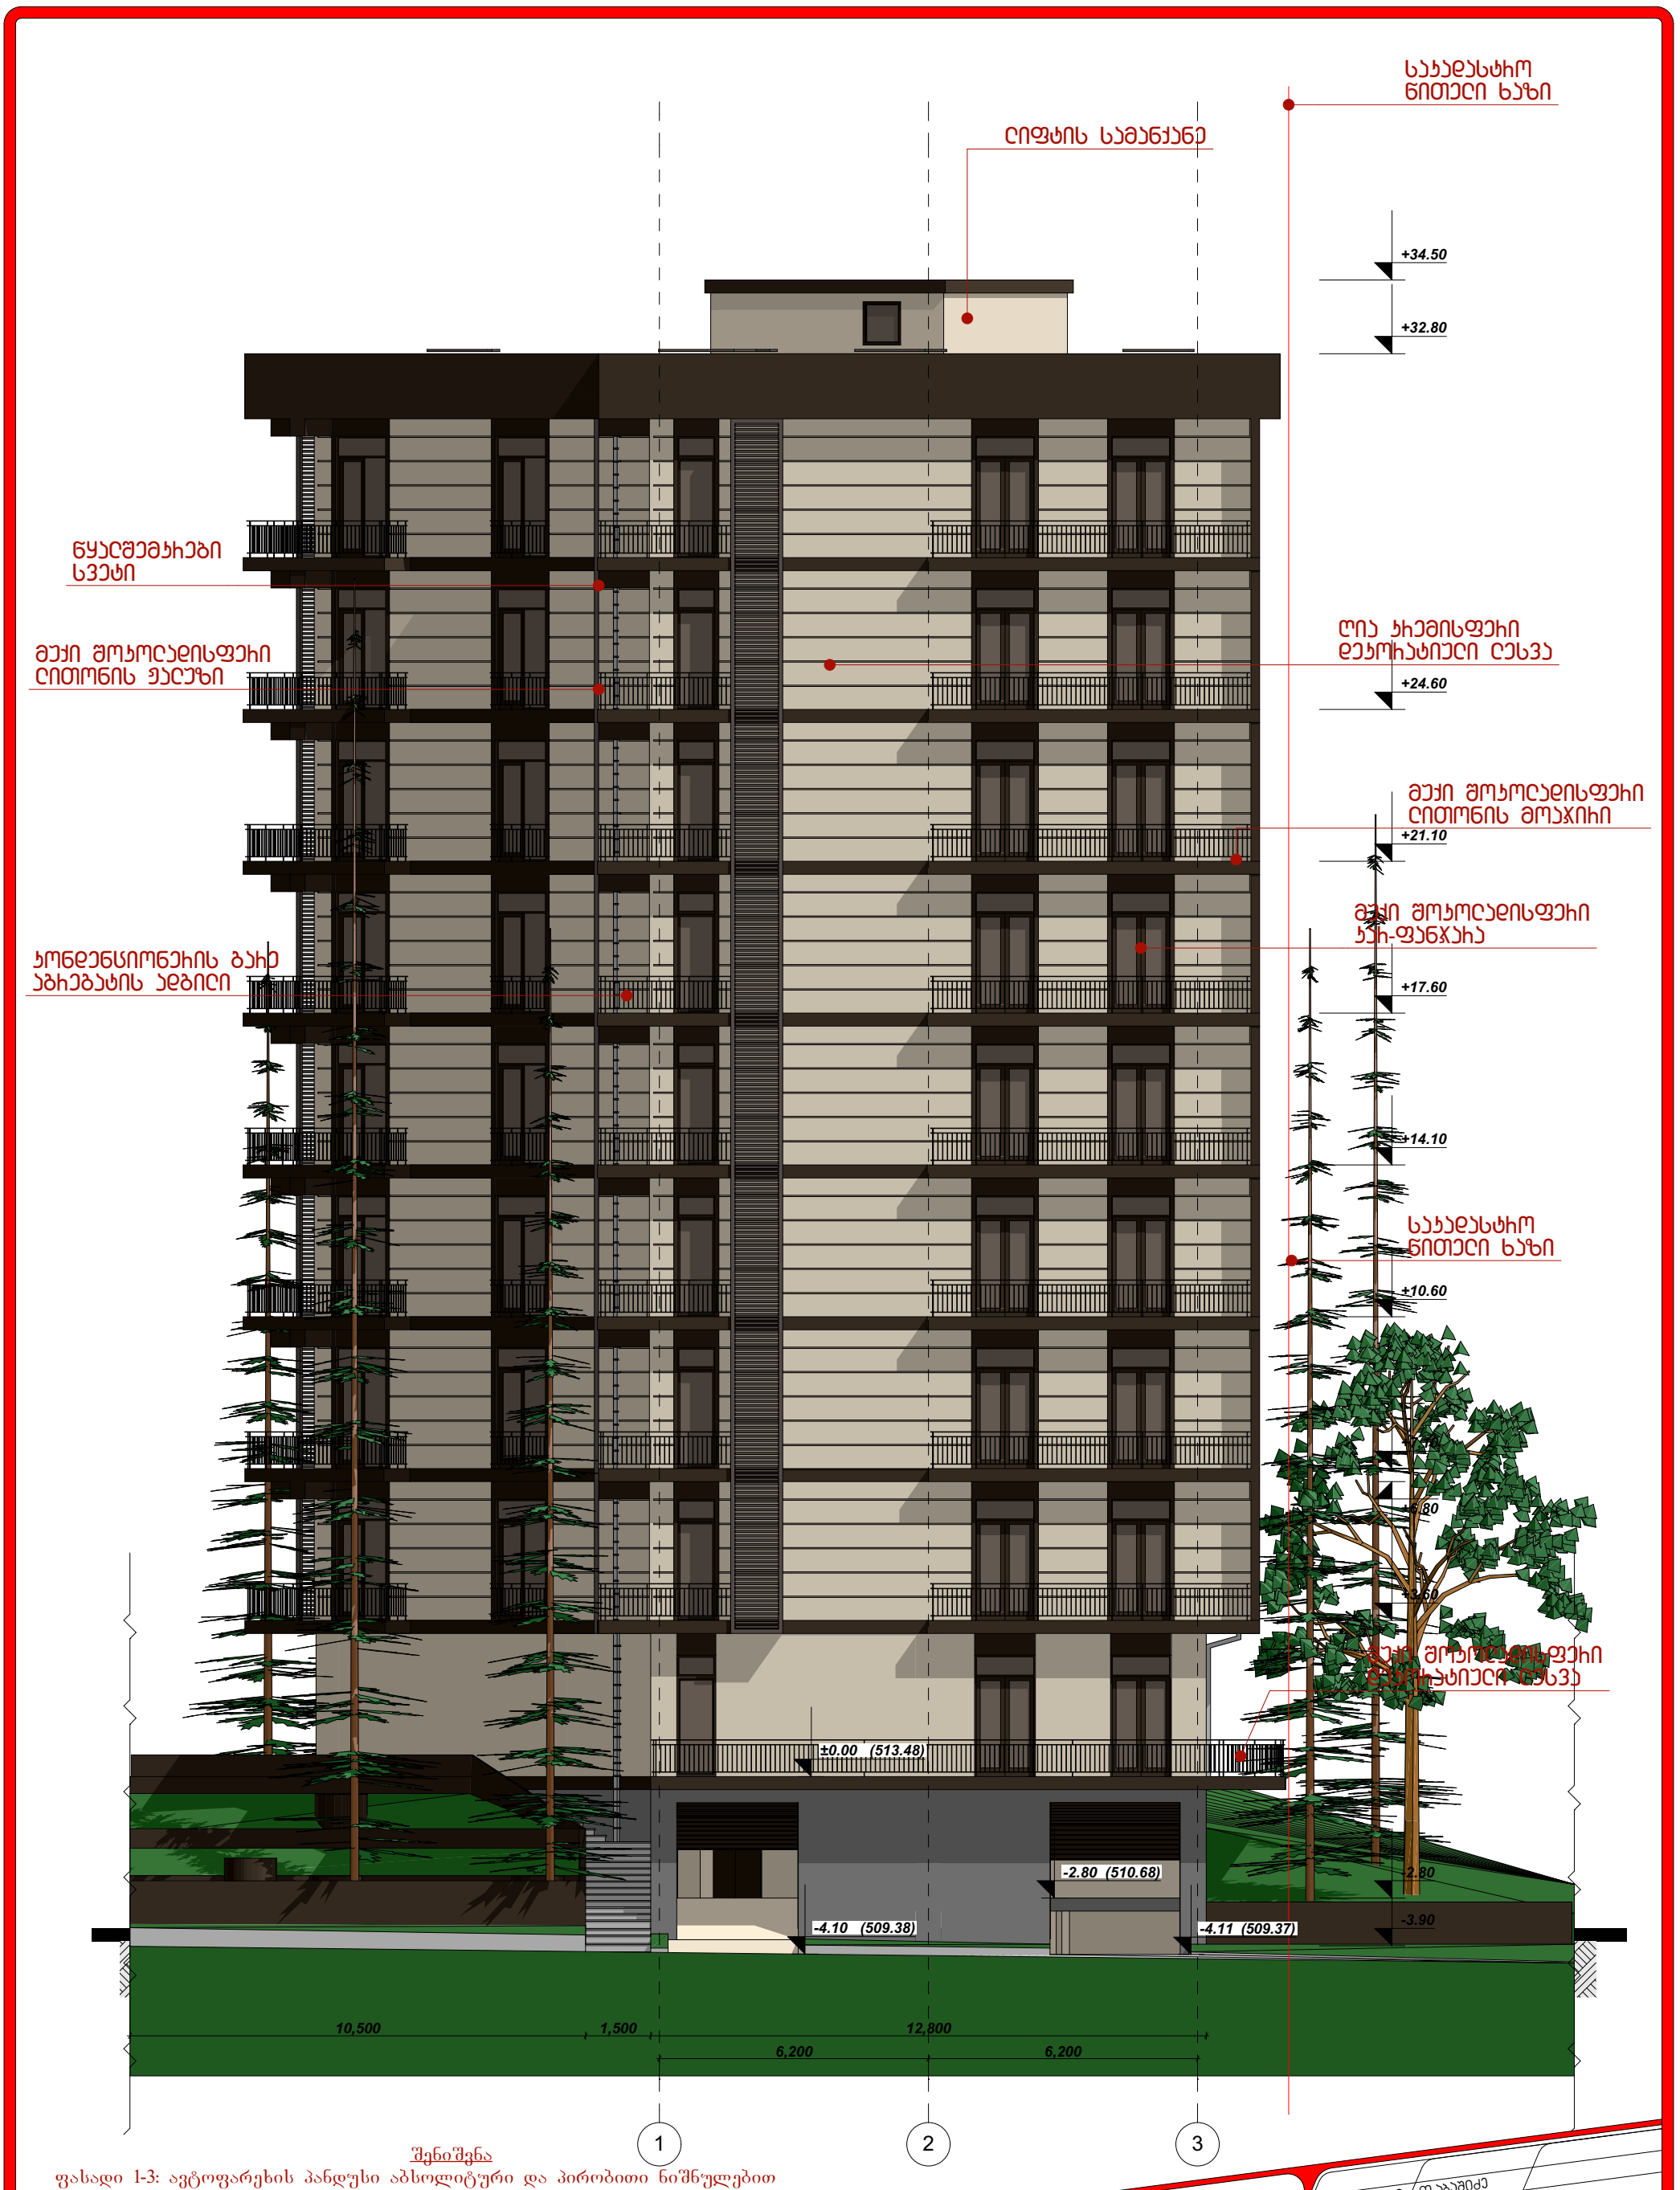

შენიშვნა

ფასადი 1-3: ავტოფარეხის პანდუსი აბსოლიტური და პირობითი ნიშნულებით ფასადებზე ნაწილობრივ შეცვლილია ვიტრაჟების ადგილმდებარეობა, გაბარიტი და ხასიათი.


აივნებზე ნაწილობრივ შეცვლილია მოაჯირები (ბეტონის მოაჯირი შეიცვლება ლითონის მოაჯირით)

მრავალბინიანი საცხოვრებელი კორპუსი
ნუცუბიძის ქუჩაზე

ფასადი ღერძებში 1-3

არქიტექტორი	თ.აბაშიძე
არქიტექტორი	ო.გაბუნია
შესრულა	ო.გაბუნია
შეამოწმა	თ.აბაშიძე

2015წ.

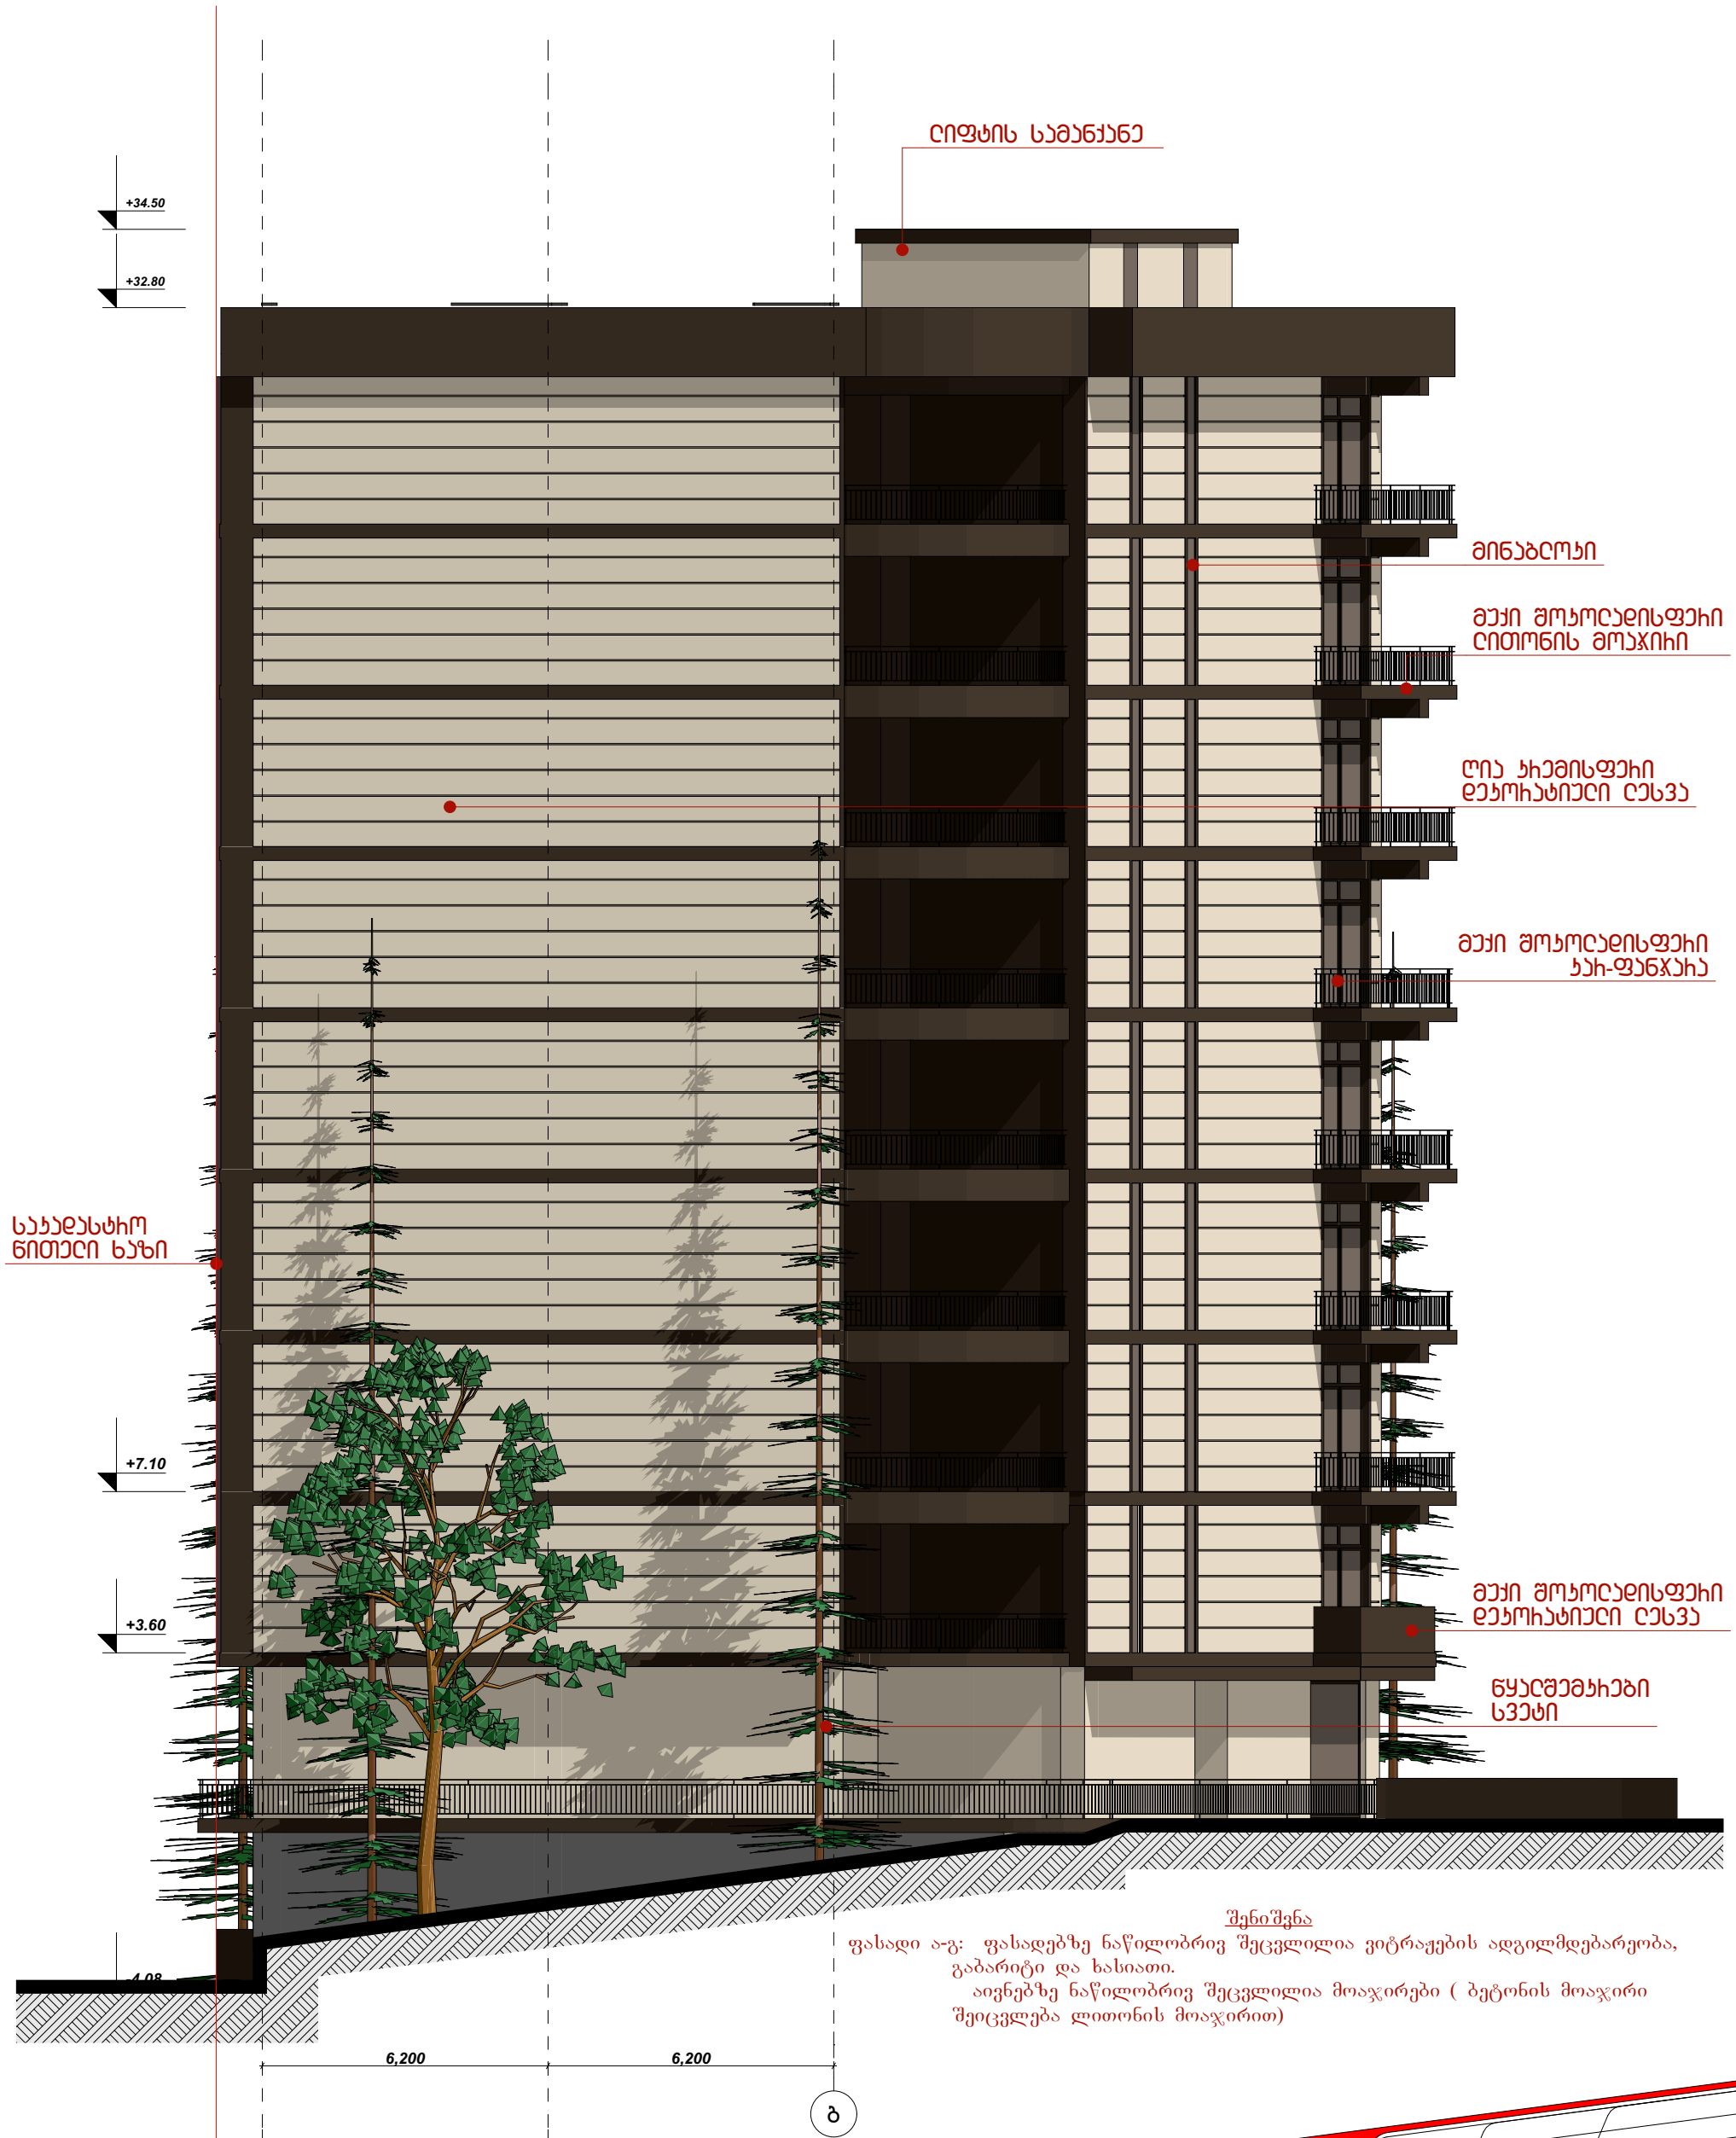
+34.50
+32.80
ღიფტის სამანქანე
მინაბოჭი
მაქი შოჯოღაღისფეხი
ღითონის მოპჯიხი
ღია ჰხემისფეხი
დეჯოჰატიული ღესვა
მაქი შოჯოღაღისფეხი
ჰეხ-ფანჯეხა
საჰაღასტხო
ნითეღი ხაზი
+7.10
მაქი შოჯოღაღისფეხი
დეჯოჰატიული ღესვა
+3.60
წყაღშემჯხები
სვეტი
-1.08
6,200
6,200
ბ
ა
შენიშვნა
ფასადი ა-გ: ფასადებზე ნაწილობრივ შეცვლილია ვიტრაჟების ადგილმდებარეობა, გაბარიტი და ხასიათი.
აივნებზე ნაწილობრივ შეცვლილია მოაჯირები (ბეტონის მოაჯირი შეიცვლება ლითონის მოაჯირით)
მრავალბინიანი ცახოვრებელი კორპუსი
ნუცუბიძის ქუჩაზე
ფასადი ღერძებში ა-გ
არ. პვტორი თ.აბაშიძე
არ. პვტორი ო.გაბუნია
შეასრულა ო.გაბუნია
შეამოწმა თ.აბაშიძე
2015წ.



შენიშვნა

ფასადი ბ-ა: ფასადებზე ნაწილობრივ შეცვლილია ვიტრაჟების ადგილმდებარეობა, გაბარიტი და ხასიათი.

აივნებზე ნაწილობრივ შეცვლილია მოაჯირები (ბეტონის მოაჯირი შეიცვლება ლითონის მოაჯირით)

მრავალბინიანი ცახოვრებელი ჯორპუსი
ნუცუბიძის ქუჩაზე

ფასადი ღერძებში ბ-ა

არ. ავტორის	თ.აბაშიძე
არ. ავტორი	ო.გაბუნია
მეასრულა	ო.გაბუნია
მეამოწმა	თ.აბაშიძე
2015წ.	



<u>შენიშვნა</u>

სადი დ-ზ: ფასადებზე ნაწილობრივ შეცვლილია ვიტრაჟების ადგილმდებარეობა, გაბარიტი და ხასიათი.
აივნებზე ნაწილობრივ შეცვლილია მოაჯირები (ბეტონის მოაჯირი შეიცვლება ლითონის მოაჯირით)

მრავალბინიანი საცხოვრებელი კორპუსი წუცუბიძის ქუჩაზე

ფასადი ღერძებში დ-ზ

პრ. ავტორი	თ.აბაშიძე
პრ. ავტორი	ო.გაბუნია
შეასრულა	ო.გაბუნია
შეამოწმა	თ.აბაშიძე
2015წ.	



შენიშვნა

ფასადი 1-3: ავტოფარეხის პანდუსი აბსოლიტური და პირობითი ნიშნულებით ფასადებზე ნაწილობრივ შეცვლილია ვიტრაჟების ადგილმდებარეობა, გაბარიტი და ხასიათი.

აივნებზე ნაწილობრივ შეცვლილია მოაჯირები (ბეტონის მოაჯირი შეიცვლება ლითონის მოაჯირით)

ზ-ე ფასადზე ე-ე ღერძის მიმდებარედ ვიტრაჟის მაგივრად მოეწყობა კარი მოაჯირით

მრავალბინიანი საცხოვრებელი კორპუსი
ნუცუბიძის ქუჩაზე

ფასადი ღერძებში ზ-ე

არქ. პროექტი	თ.პაპაშიძე
არქ. პროექტი	ო.გაბუნია
შესრულა	ო.გაბუნია
შეამოწმა	თ.პაპაშიძე

2015წ.