PRODUCED BY AN AUTODESK EDUCATIONAL PRODUCT

საქართველოს
ქ. თბილისის მერია
სსიპ თბილისის არქიტექტურის სამსახური

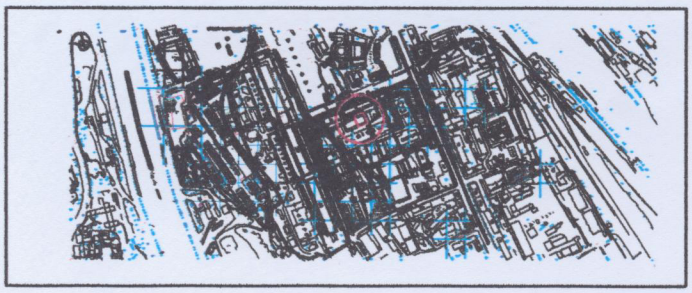

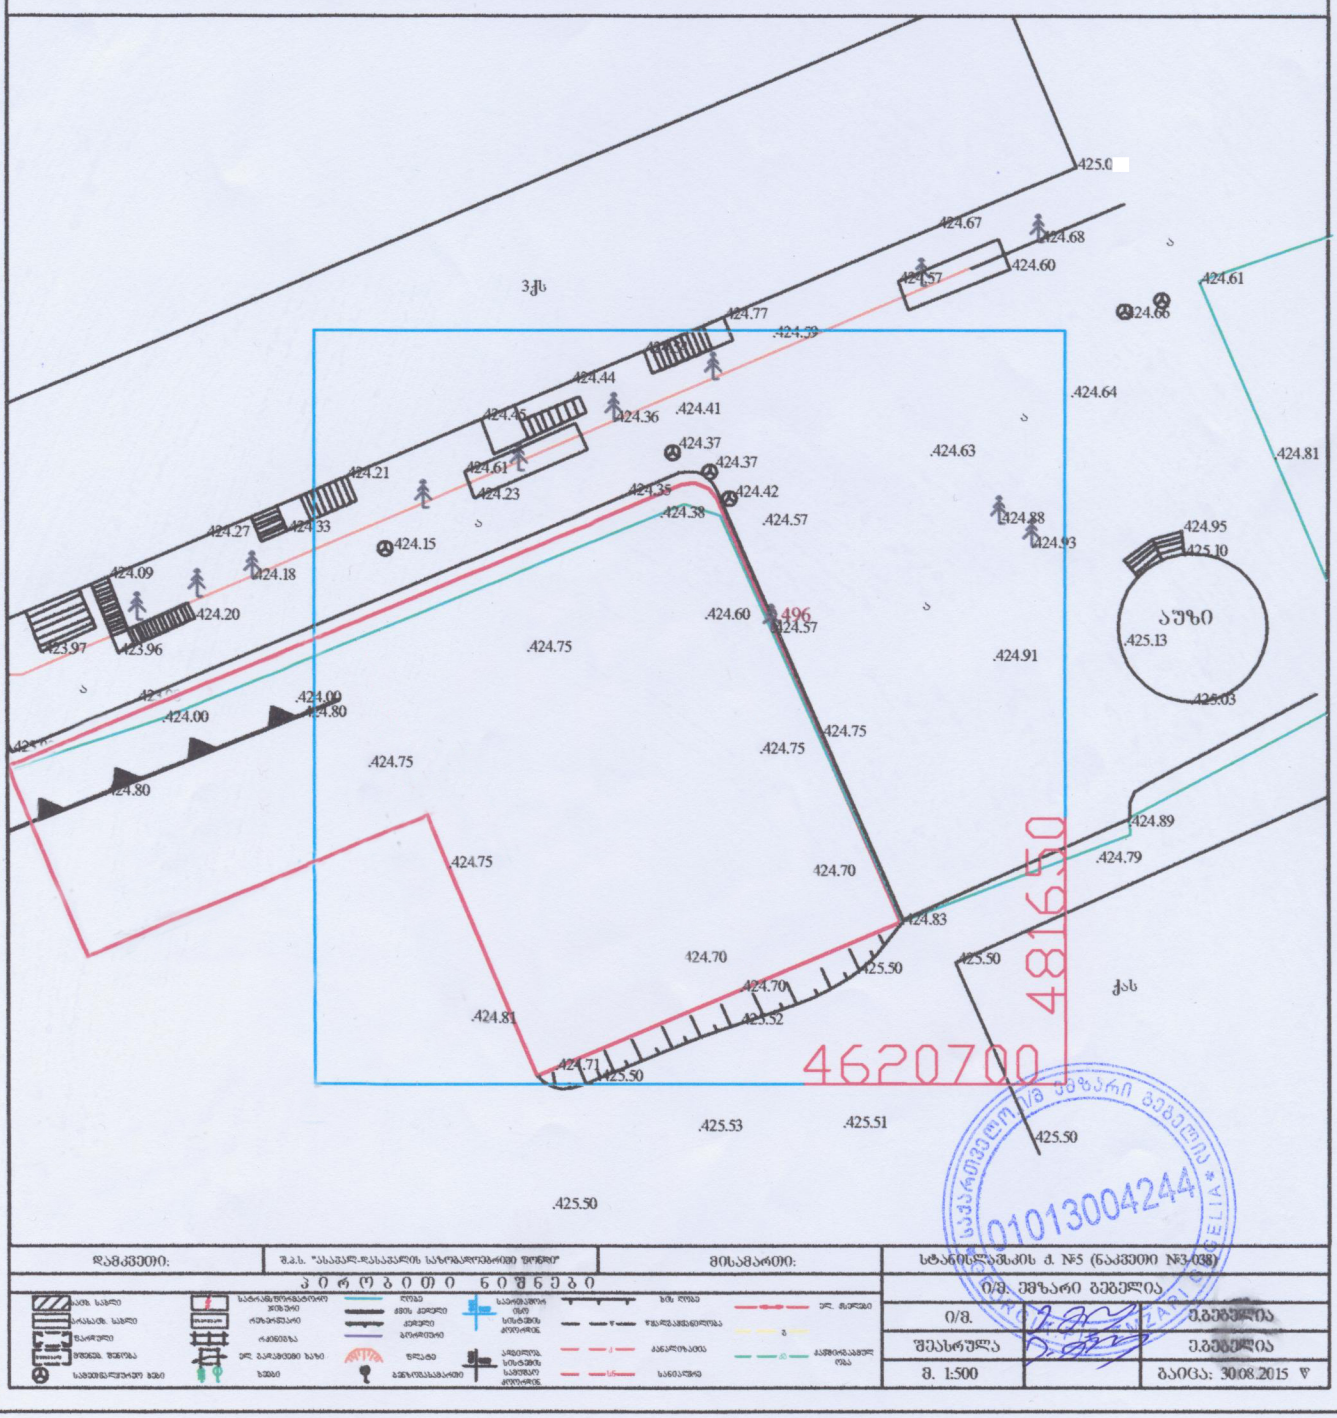

დამკვეთი:	შ.პ.ს. "ასაკულ-დასაკულის სარეაბილიტაციო ფონდი"	მისამართი:
	პირობითი ნიშნები	

სტანისლავსკის ქ. №5 (ნაკვეთი №3-038)	
ი/მ. შუზარი გეგელია	
ი/მ.	ე.გეგელია
შეასრულა	ე.გეგელია
მ. 1:500	გაიცა: 30.08.2015 წ

PRODUCED BY AN AUTODESK EDUCATIONAL PRODUCT

PRODUCED BY AN AUTODESK EDUCATIONAL PRODUCT

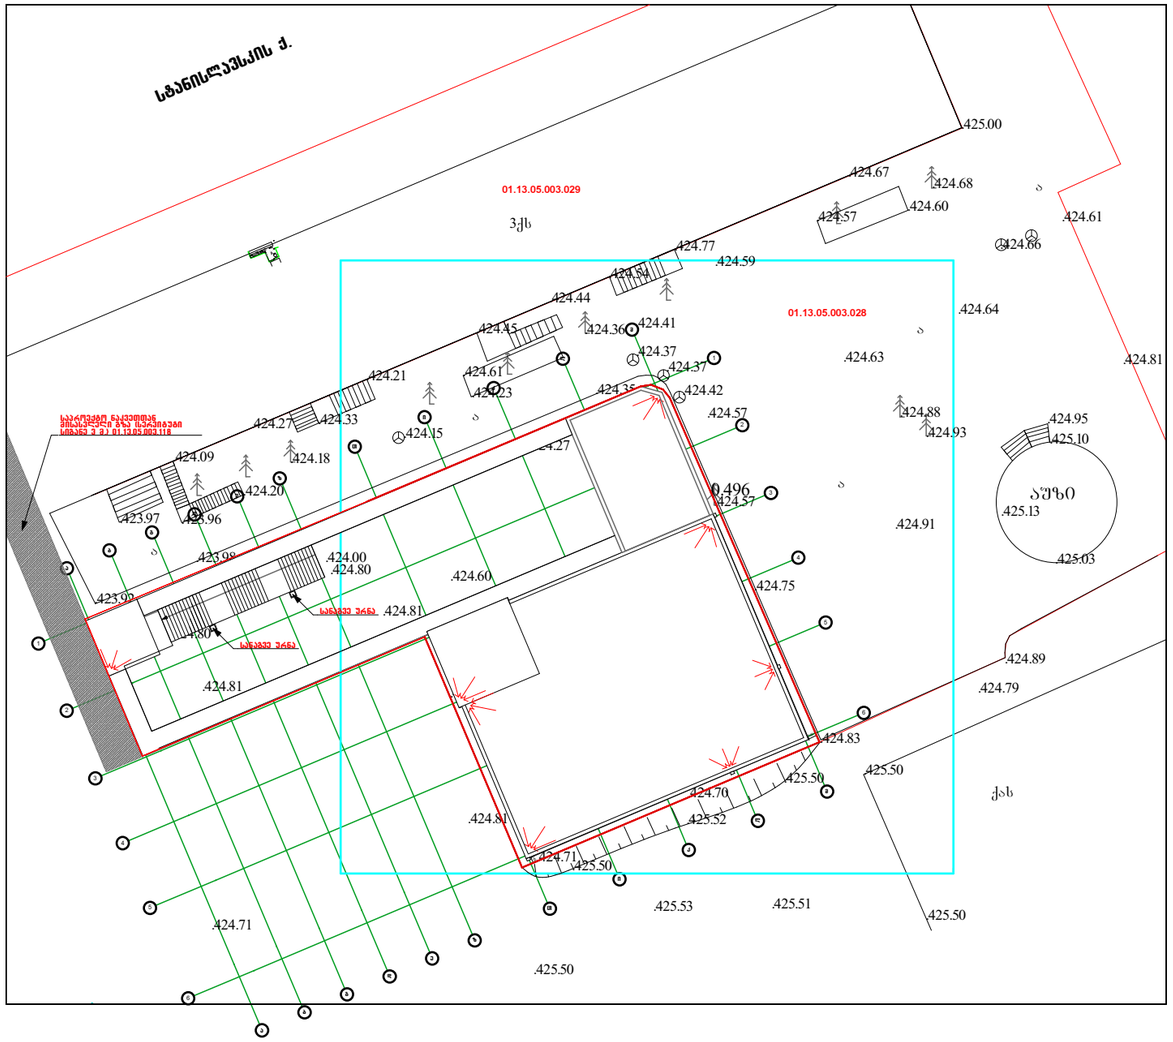

			ობიექტის დასახელება	დამკვეთი	შპს "ასავალ-დასავალის საზოგადოებრივი ფონდი"	
არქიტექტორი	დ. გოგაური		საამქრო/სტამბა			
შეასრულა	დ. გოგაური			მასშტაბი	ფურცი-ბი	ფურც.
			საპროექტო გენ.გეგმა	1:500		