

ავტოსადგომის გეგმა -3.00 ნიშნულზე
მ. 1:200

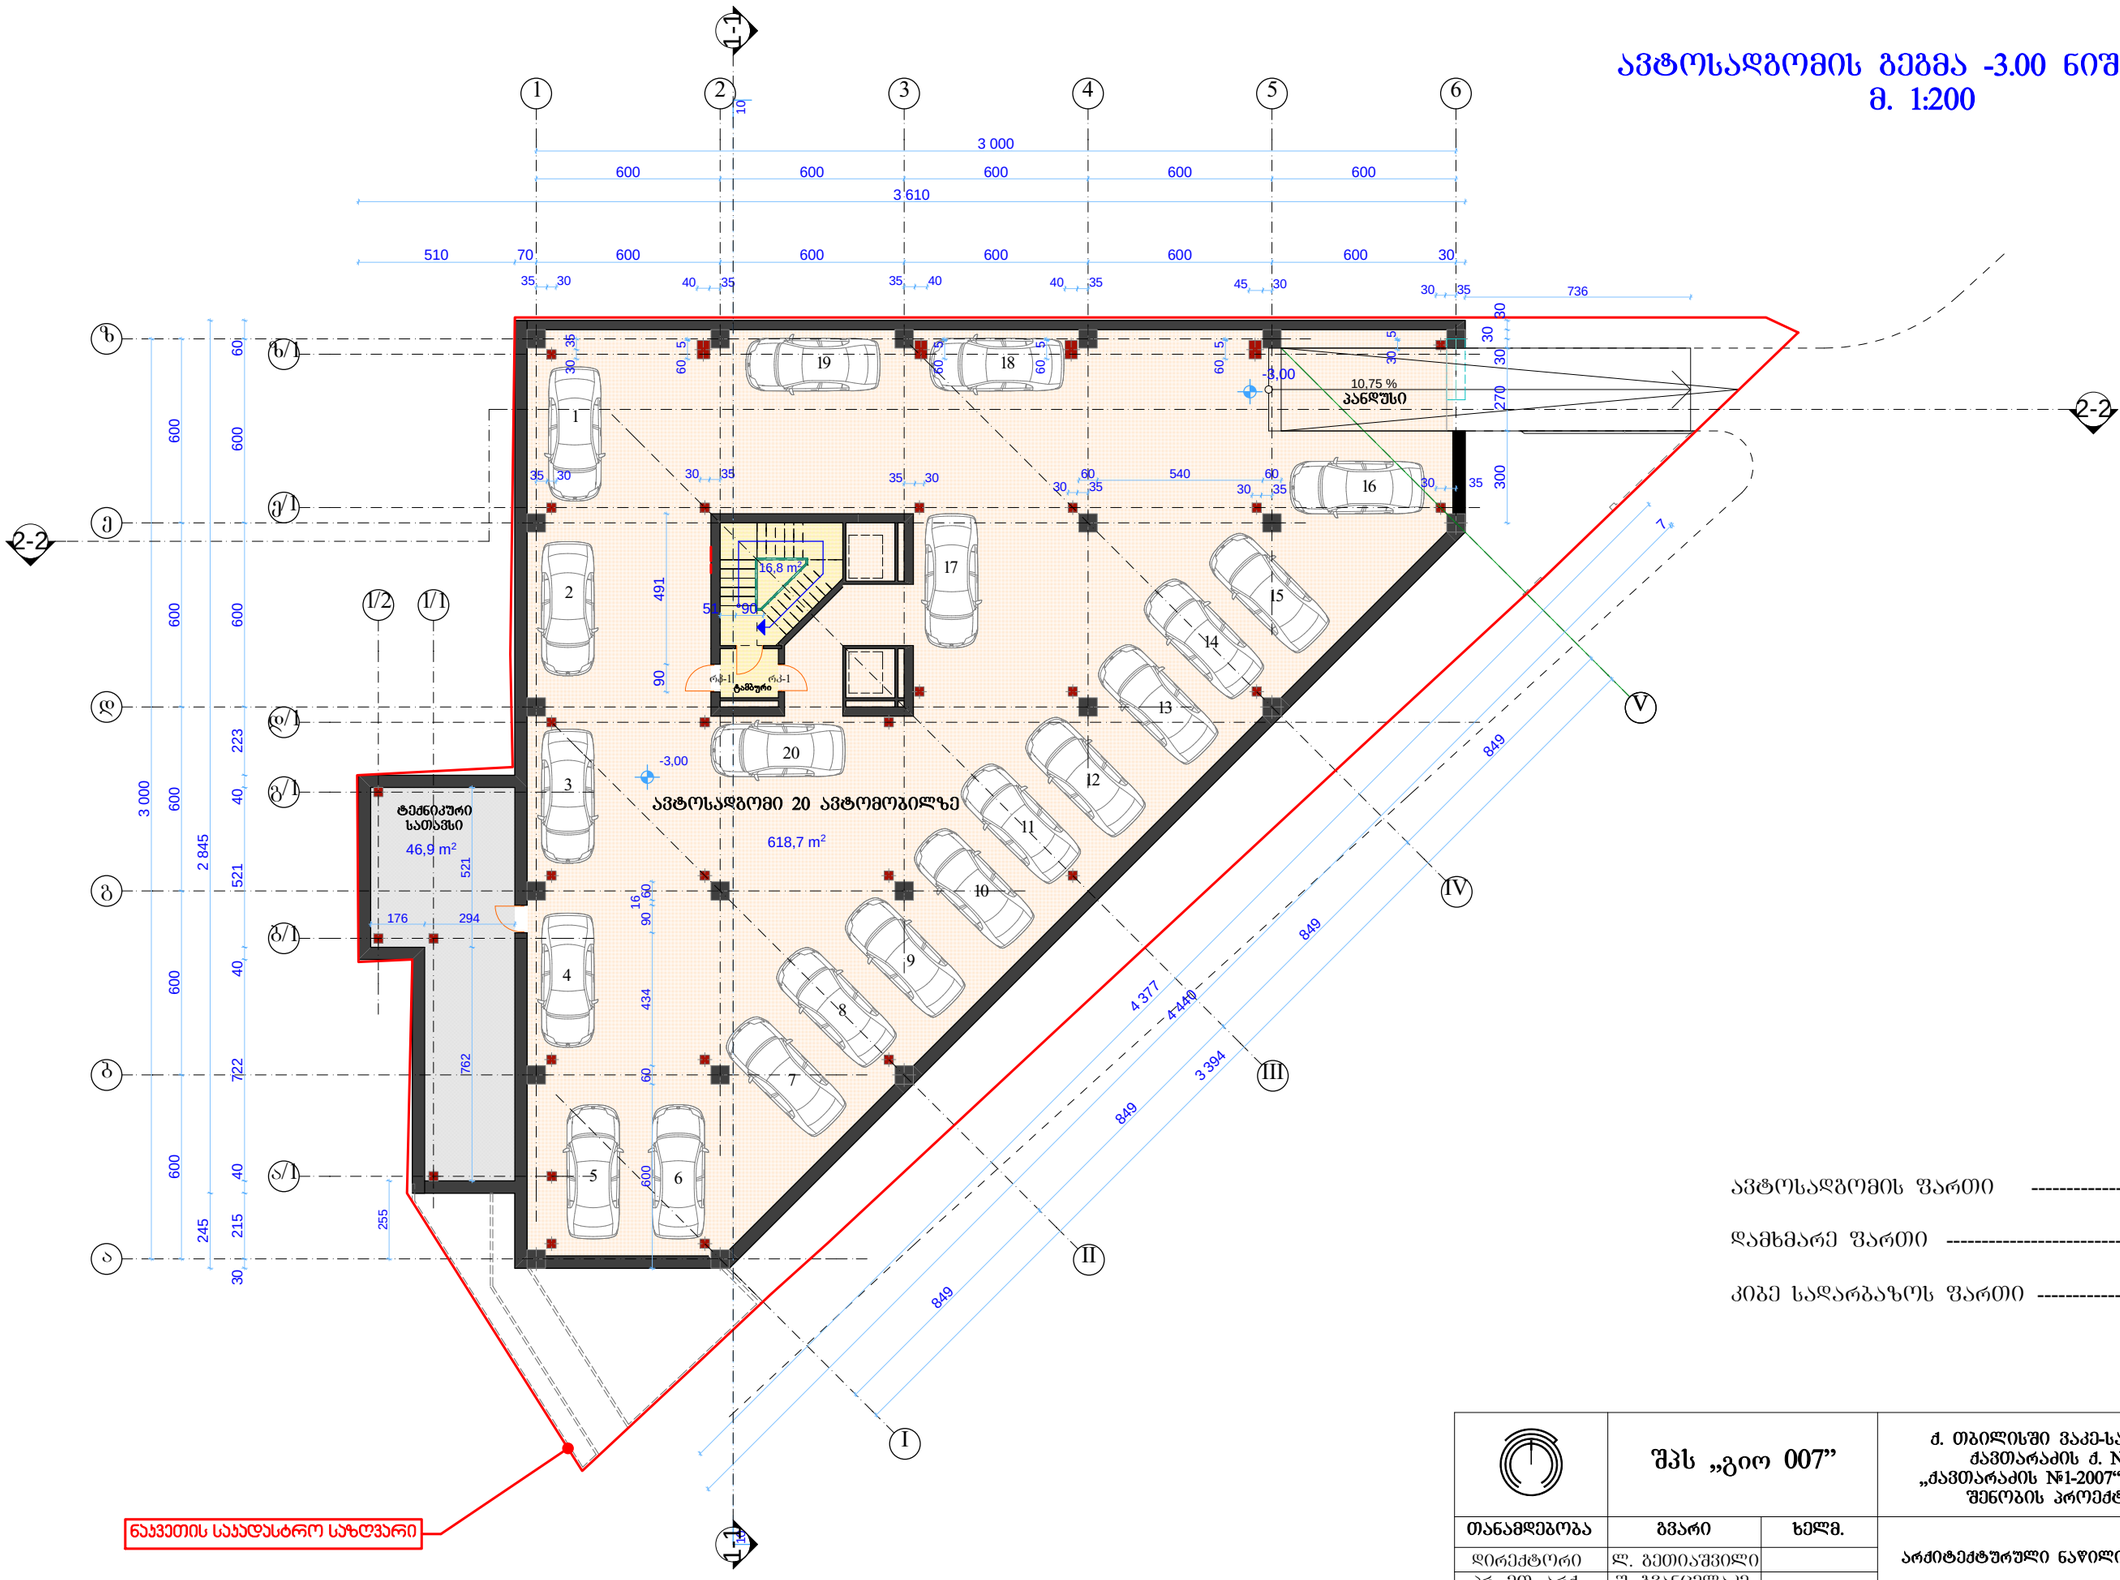

ავტოსადგომის ფართი ----------	601.4 მ²
დამხმარე ფართი ----------	46.9 მ²
კიბე სადარბაზოს ფართი ----------	16.8 მ²

	შპს „გიო 007”		ქ. თბილისში ვაკე-საბურთალოს რაიონში ძავთარაძის ქ. №1-ში ამხანაგობა „ძავთარაძის №1-2007“-ის მრავალფუნქციური შენობის პროექტის კორექტირება		
თანამდებობა	გვარი	ხელმ.	არქიტექტურული ნაწილი	დაკვეთა № 7/2008	
დირექტორი	ლ. გეთიაშვილი				
პრ. მთ. არქ.	შ. გვანცელაძე				
ავტორები	შ. გვანცელაძე		ავტოსადგომის გეგმა -3.00 ნიშნულზე მ. 1:100		
	ბ. გვანცელაძე			სტად.	ფურც.	რაოდ.
შემსრულა	ბ. გვანცელაძე			მ.ა.	მ-0	20

პირველი სართულის გეგმა ±0.00 ნიშნულზე

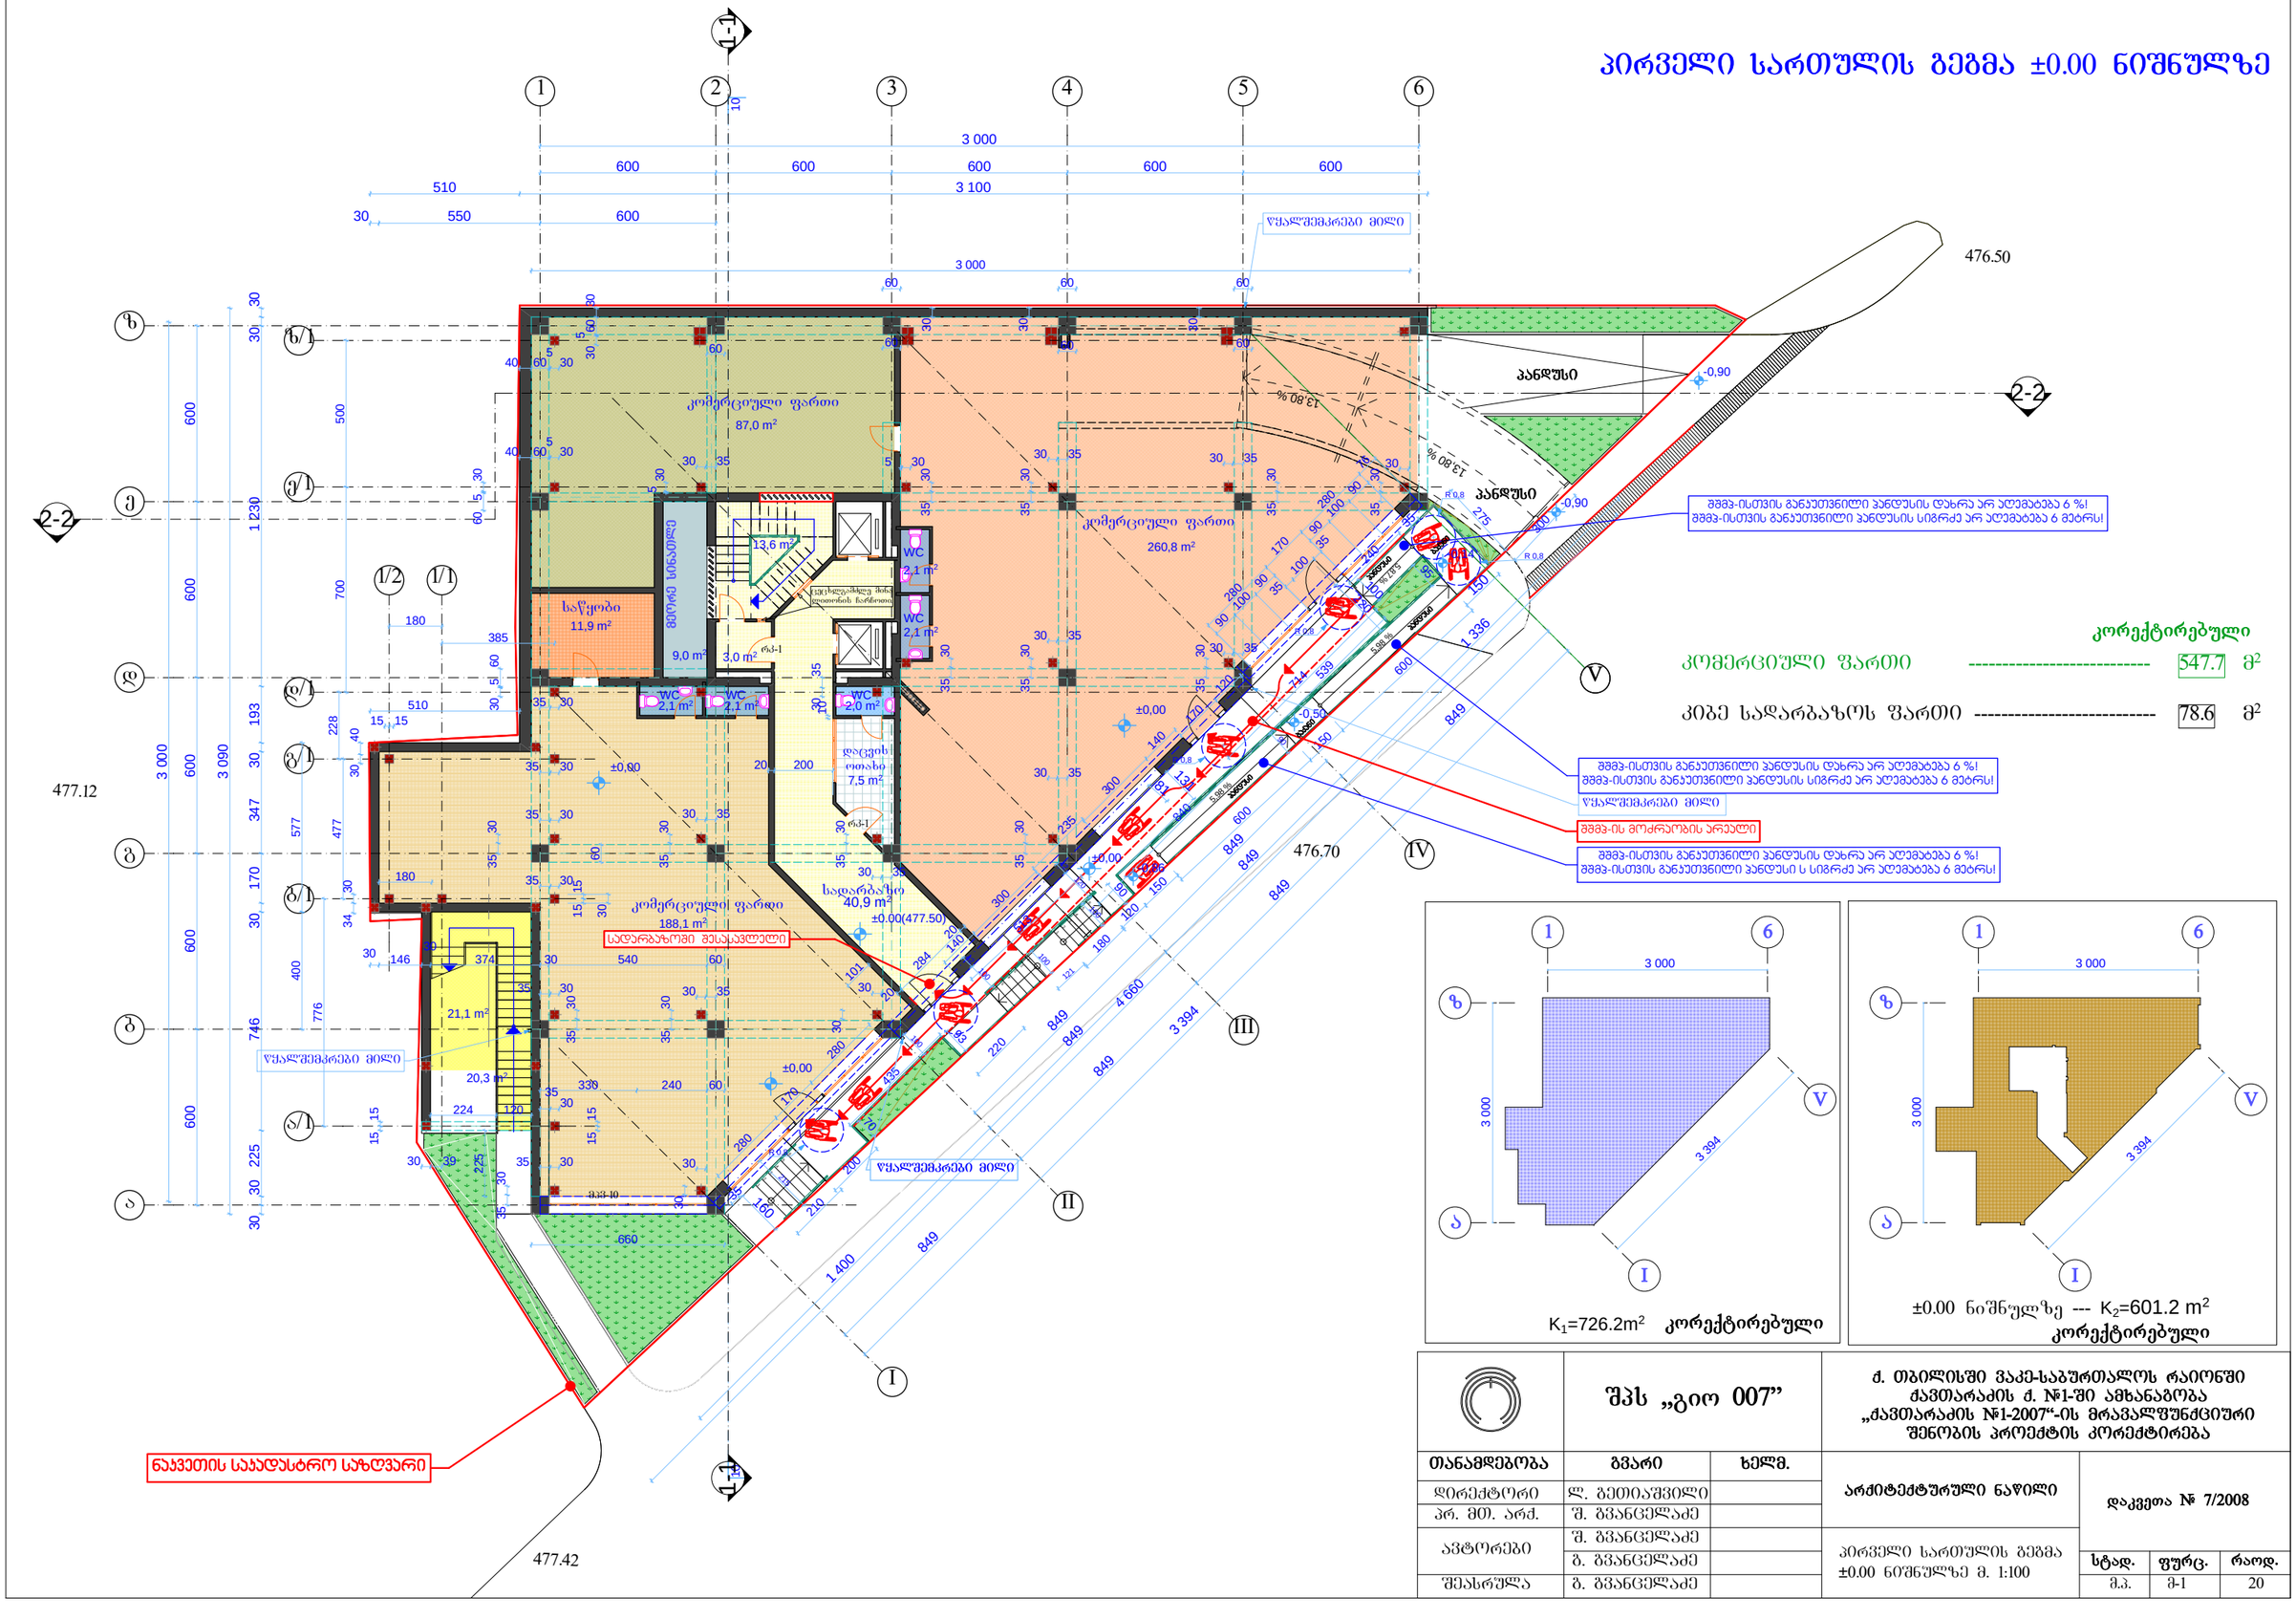

კორექტირებული

კომერციული ფართი ---------- 547.7 მ²


კიბე სადარბაზოს ფართი ---------- 78.6 მ²

K_1=726.2m² **კორექტირებული**

±0.00 ნიშნულზე --- K_2=601.2 m² **კორექტირებული**

შპს „გიო 007”	ქ. თბილისში ვაკე-საბურთალოს რაიონში ძავთარაძის ქ. №1-ში ამხანაგობა „ძავთარაძის №1-2007“-ის მრავალფუნქციური შენობის პროექტის კორექტირება	
თანამდებობა / გვარი / ხელმ.	არქიტექტურული ნაწილი	დაკვეთა № 7/2008
დირექტორი: ლ. გეთიაშვილი		
პრ. მთ. არქ.: შ. გვანცელაძე		
ავტორები: შ. გვანცელაძე; ბ. გვანცელაძე	პირველი სართულის გეგმა ±0.00 ნიშნულზე მ. 1:100	სტად.: მ.პ. / ფურც.: მ-1 / რაოდ.: 20
შესრულა: ბ. გვანცელაძე		

მეორე სართულის გეგმა +3.00 ნიშნულზე

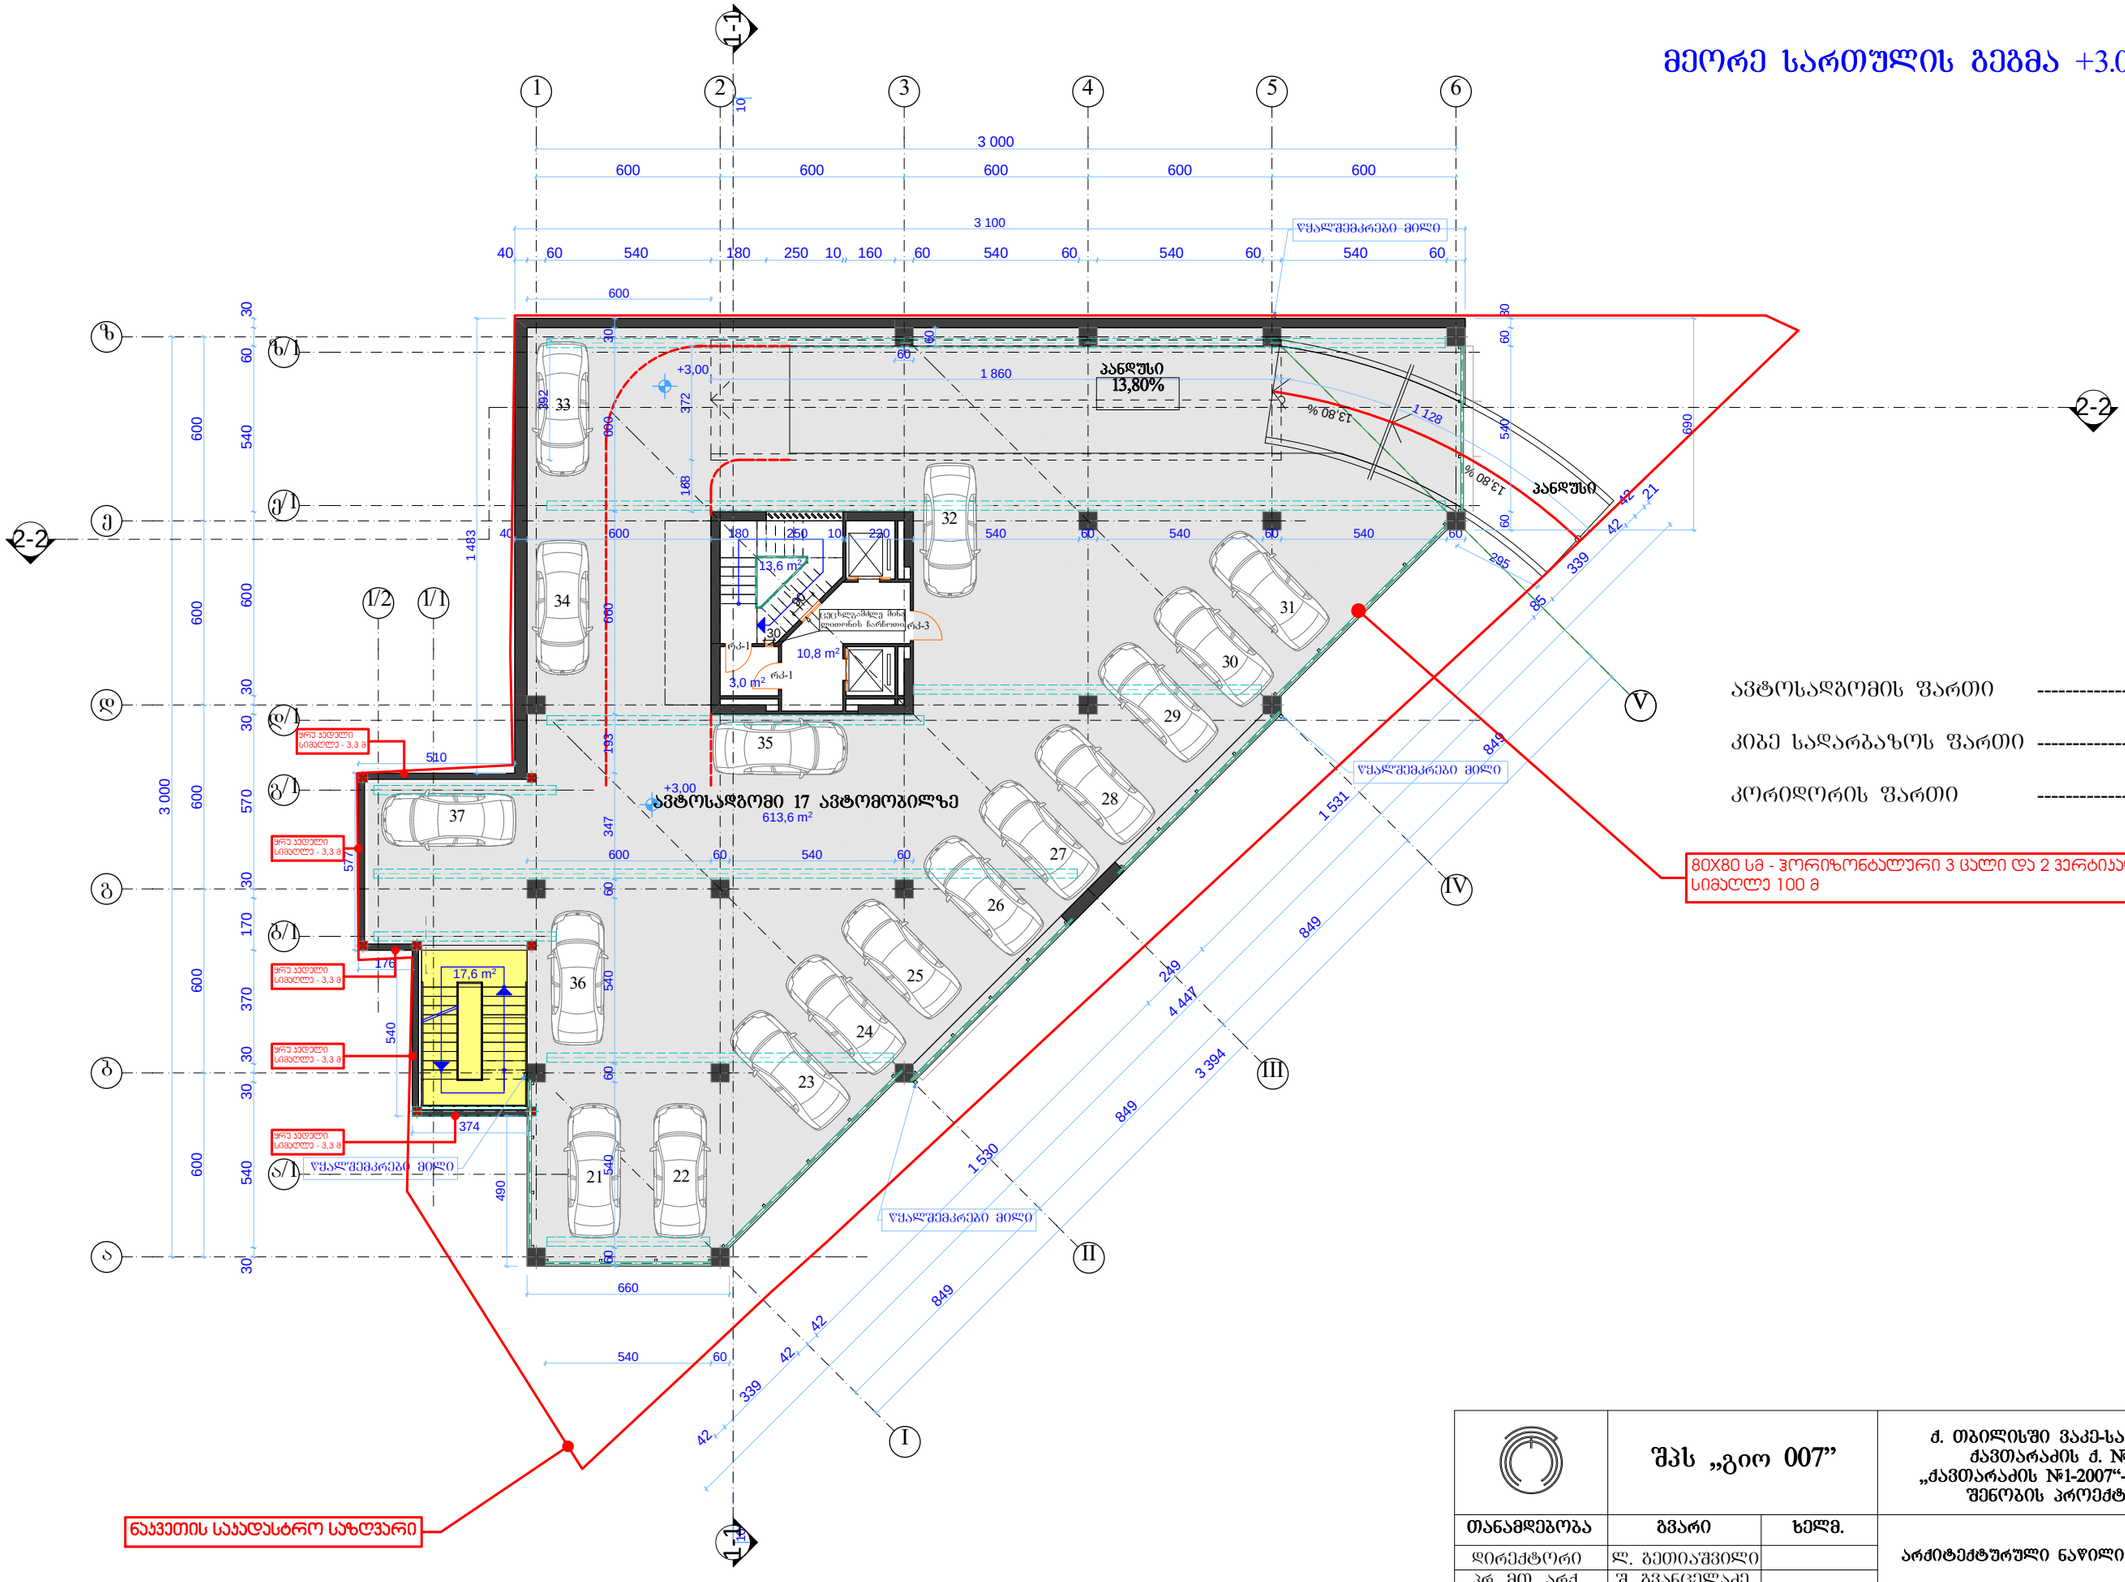


ავტოსადგომის ფართი	613.6 მ²
კიბე სადარბაზოს ფართი	34.2 მ²
კორიდორის ფართი	10.8 მ²


80X80 სმ - ჰორიზონტალური 3 ცალი და 2 ვერტიკალური სიხისტისათვის სიმაღლე 100 მ

	შპს „გიო 007”		ქ. თბილისში ვაკე-საბურთალოს რაიონში ქავთარაძის ქ. №1-ში ამხანაგობა „ქავთარაძის №1-2007“-ის მრავალფუნქციური შენობის პროექტის კორექტირება	
თანამდებობა	გვარი	ხელმ.	არქიტექტურული ნაწილი	დაკვეთა № 7/2008
დირექტორი	ლ. გეთიაშვილი			
პრ. მთ. არქ.	შ. გვანცელაძე			
ავტორები	შ. გვანცელაძე		მეორეე სართულის გეგმა +3.00 ნიშნულზე მ. 1:100	
	გ. გვანცელაძე			სტად. ფურც. რაოდ.
შესრულა	გ. გვანცელაძე			მ.ა. მ-2 20

მესამე სართულის გეგმა +6.00 ნიშნულზე

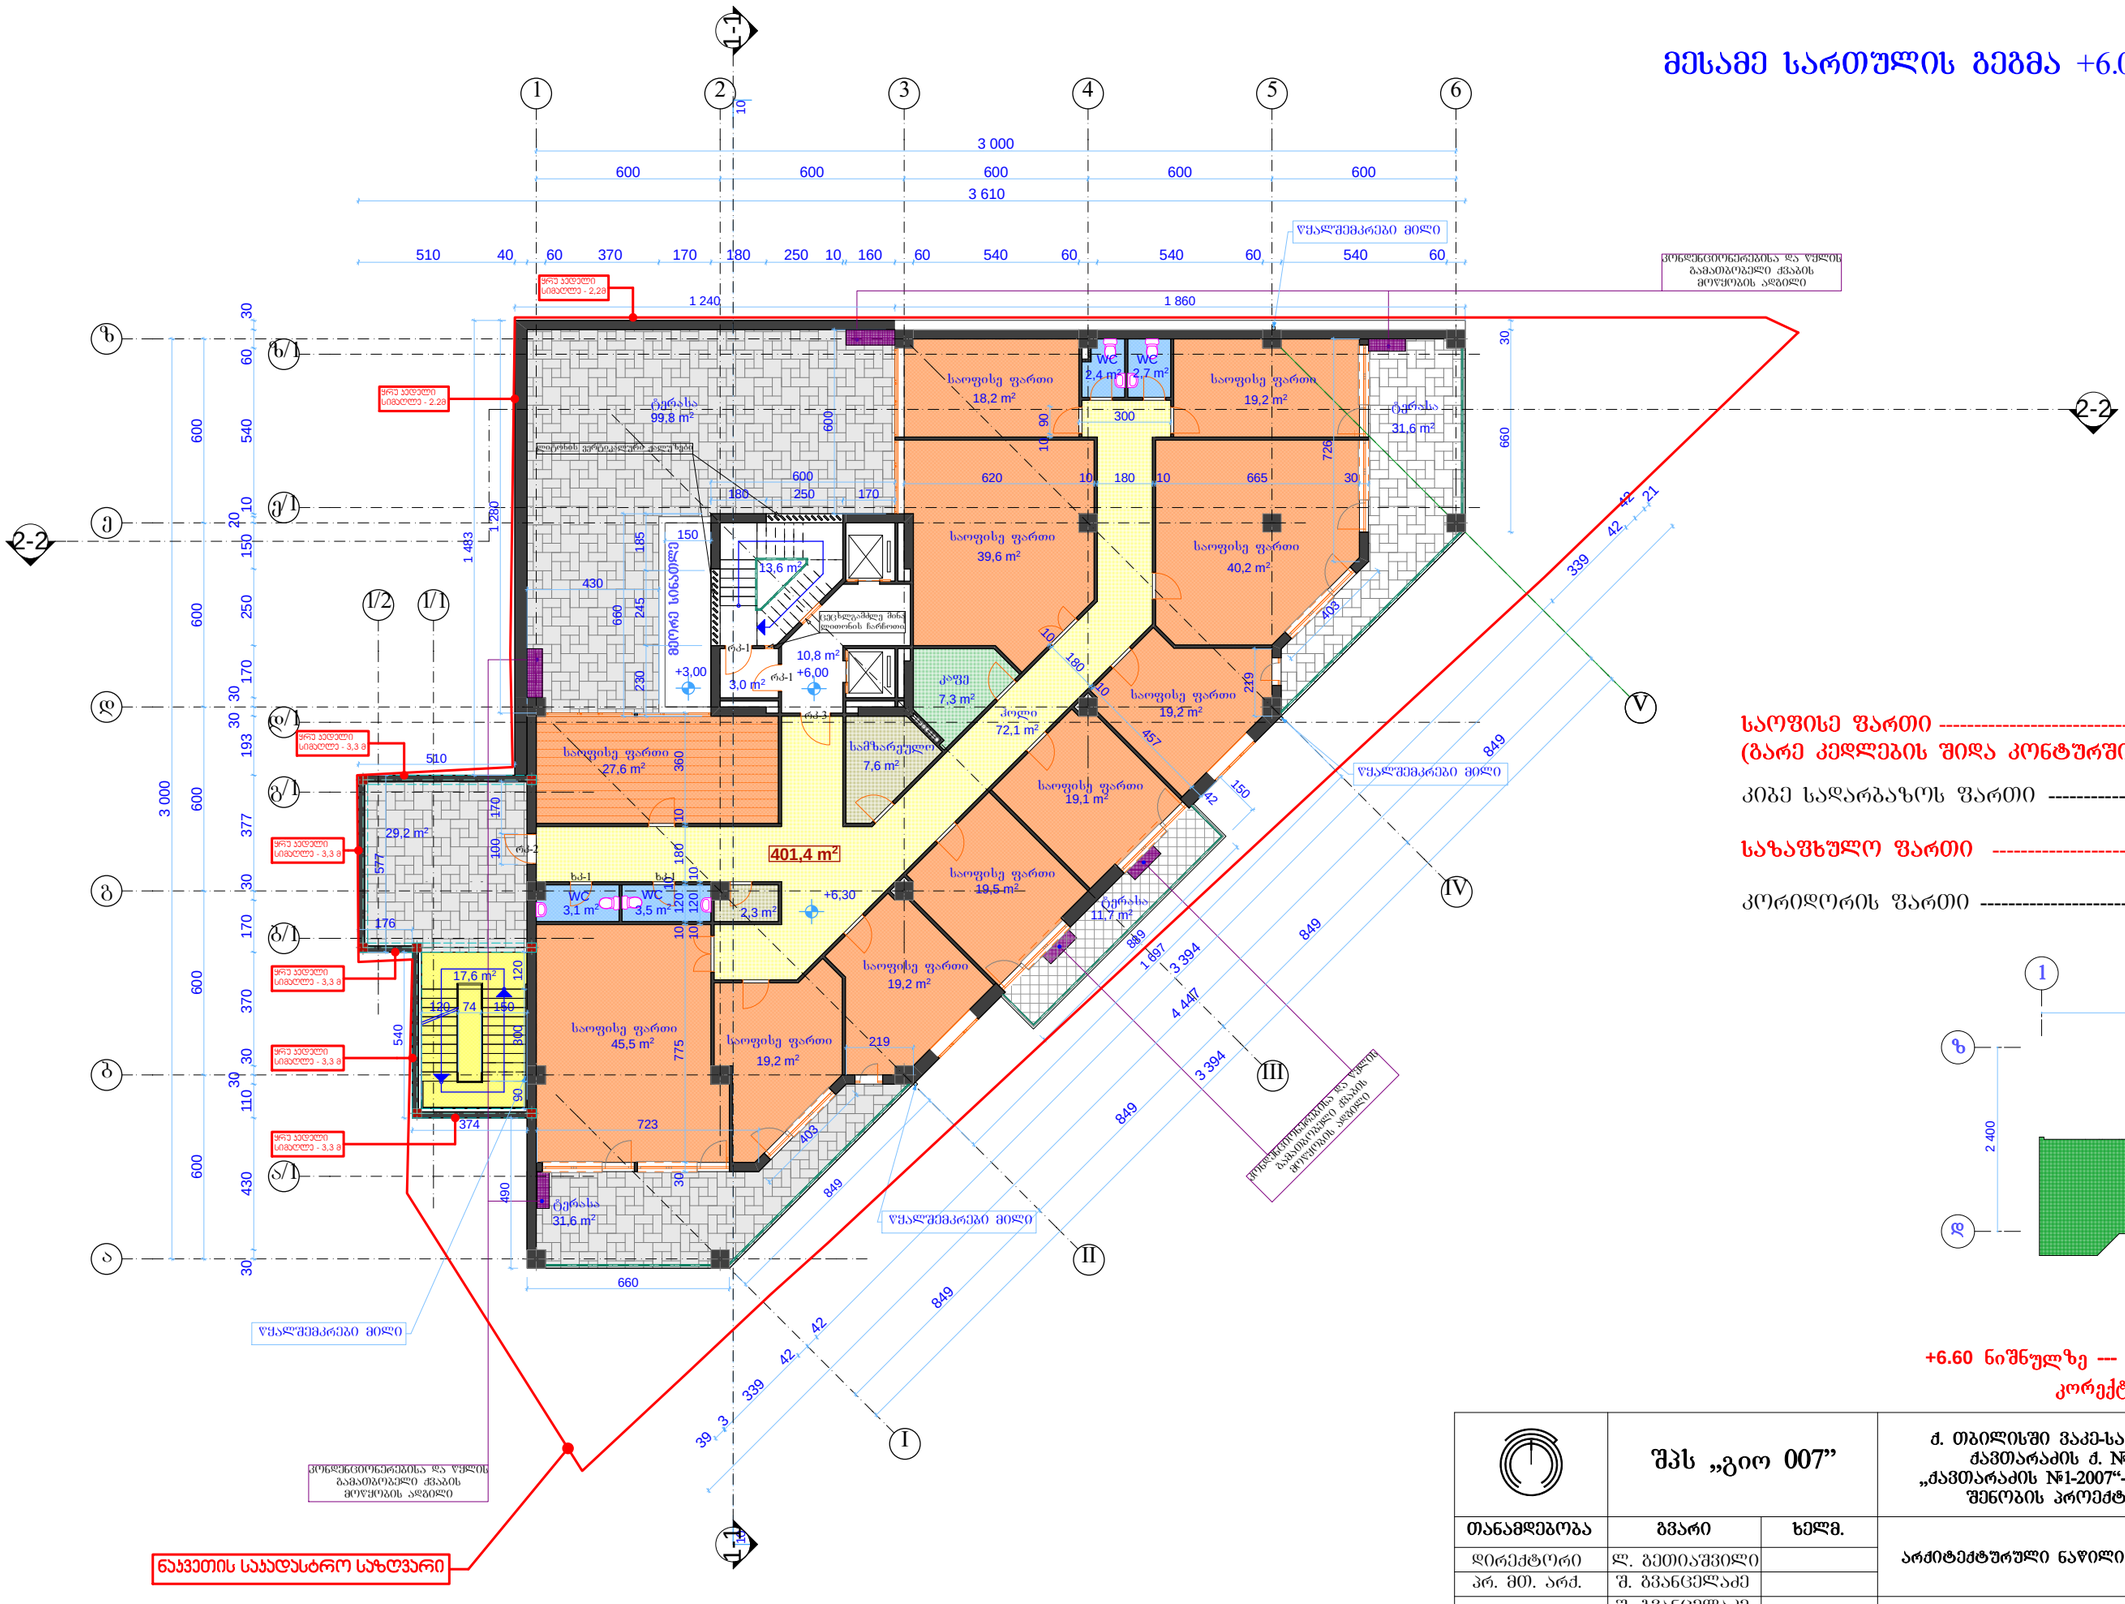
1-1
2-2
1
2
3
4
5
6
ზ
ზ/1
ე
ე/1
დ
დ/1
ვ/1
გ
გ/1
ბ
ბ/1
ა/1
ა
I
II
III
IV
V
1/2
1/1
3 000
600
3 610
510
40
60
370
170
180
250
10
160
540
1 240
1 860
საოფისე ფართი
18,2 m²
საოფისე ფართი
19,2 m²
საოფისე ფართი
39,6 m²
საოფისე ფართი
40,2 m²
საოფისე ფართი
27,6 m²
საოფისე ფართი
19,1 m²
საოფისე ფართი
19,5 m²
საოფისე ფართი
19,2 m²
საოფისე ფართი
45,5 m²
საოფისე ფართი
19,2 m²
WC
2,4 m²
WC
2,7 m²
WC
3,1 m²
WC
3,5 m²
ტერასა
99,8 m²
ტერასა
31,6 m²
ტერასა
11,7 m²
ტერასა
31,6 m²
კიბე
7,3 m²
კიბე
72,1 m²
სამზარეულო
7,6 m²
401,4 m²
13,6 m²
10,8 m²
3,0 m²
2,3 m²
17,6 m²
29,2 m²
+3,00
+6,00
+6,30
ლიფტის შახტა
ლიფტის ჩარჩოთი
ბეტონის სინაყოფი
ვერტიკალური ბეჭდური ხელი
ფარდის კარკასული ტიპის ხელი
ფარდის კარკასული ტიპის ხელი
ფარდის კარკასული ტიპის

მეოთხე სართულის გეგმა +9.30 ნიშნულზე

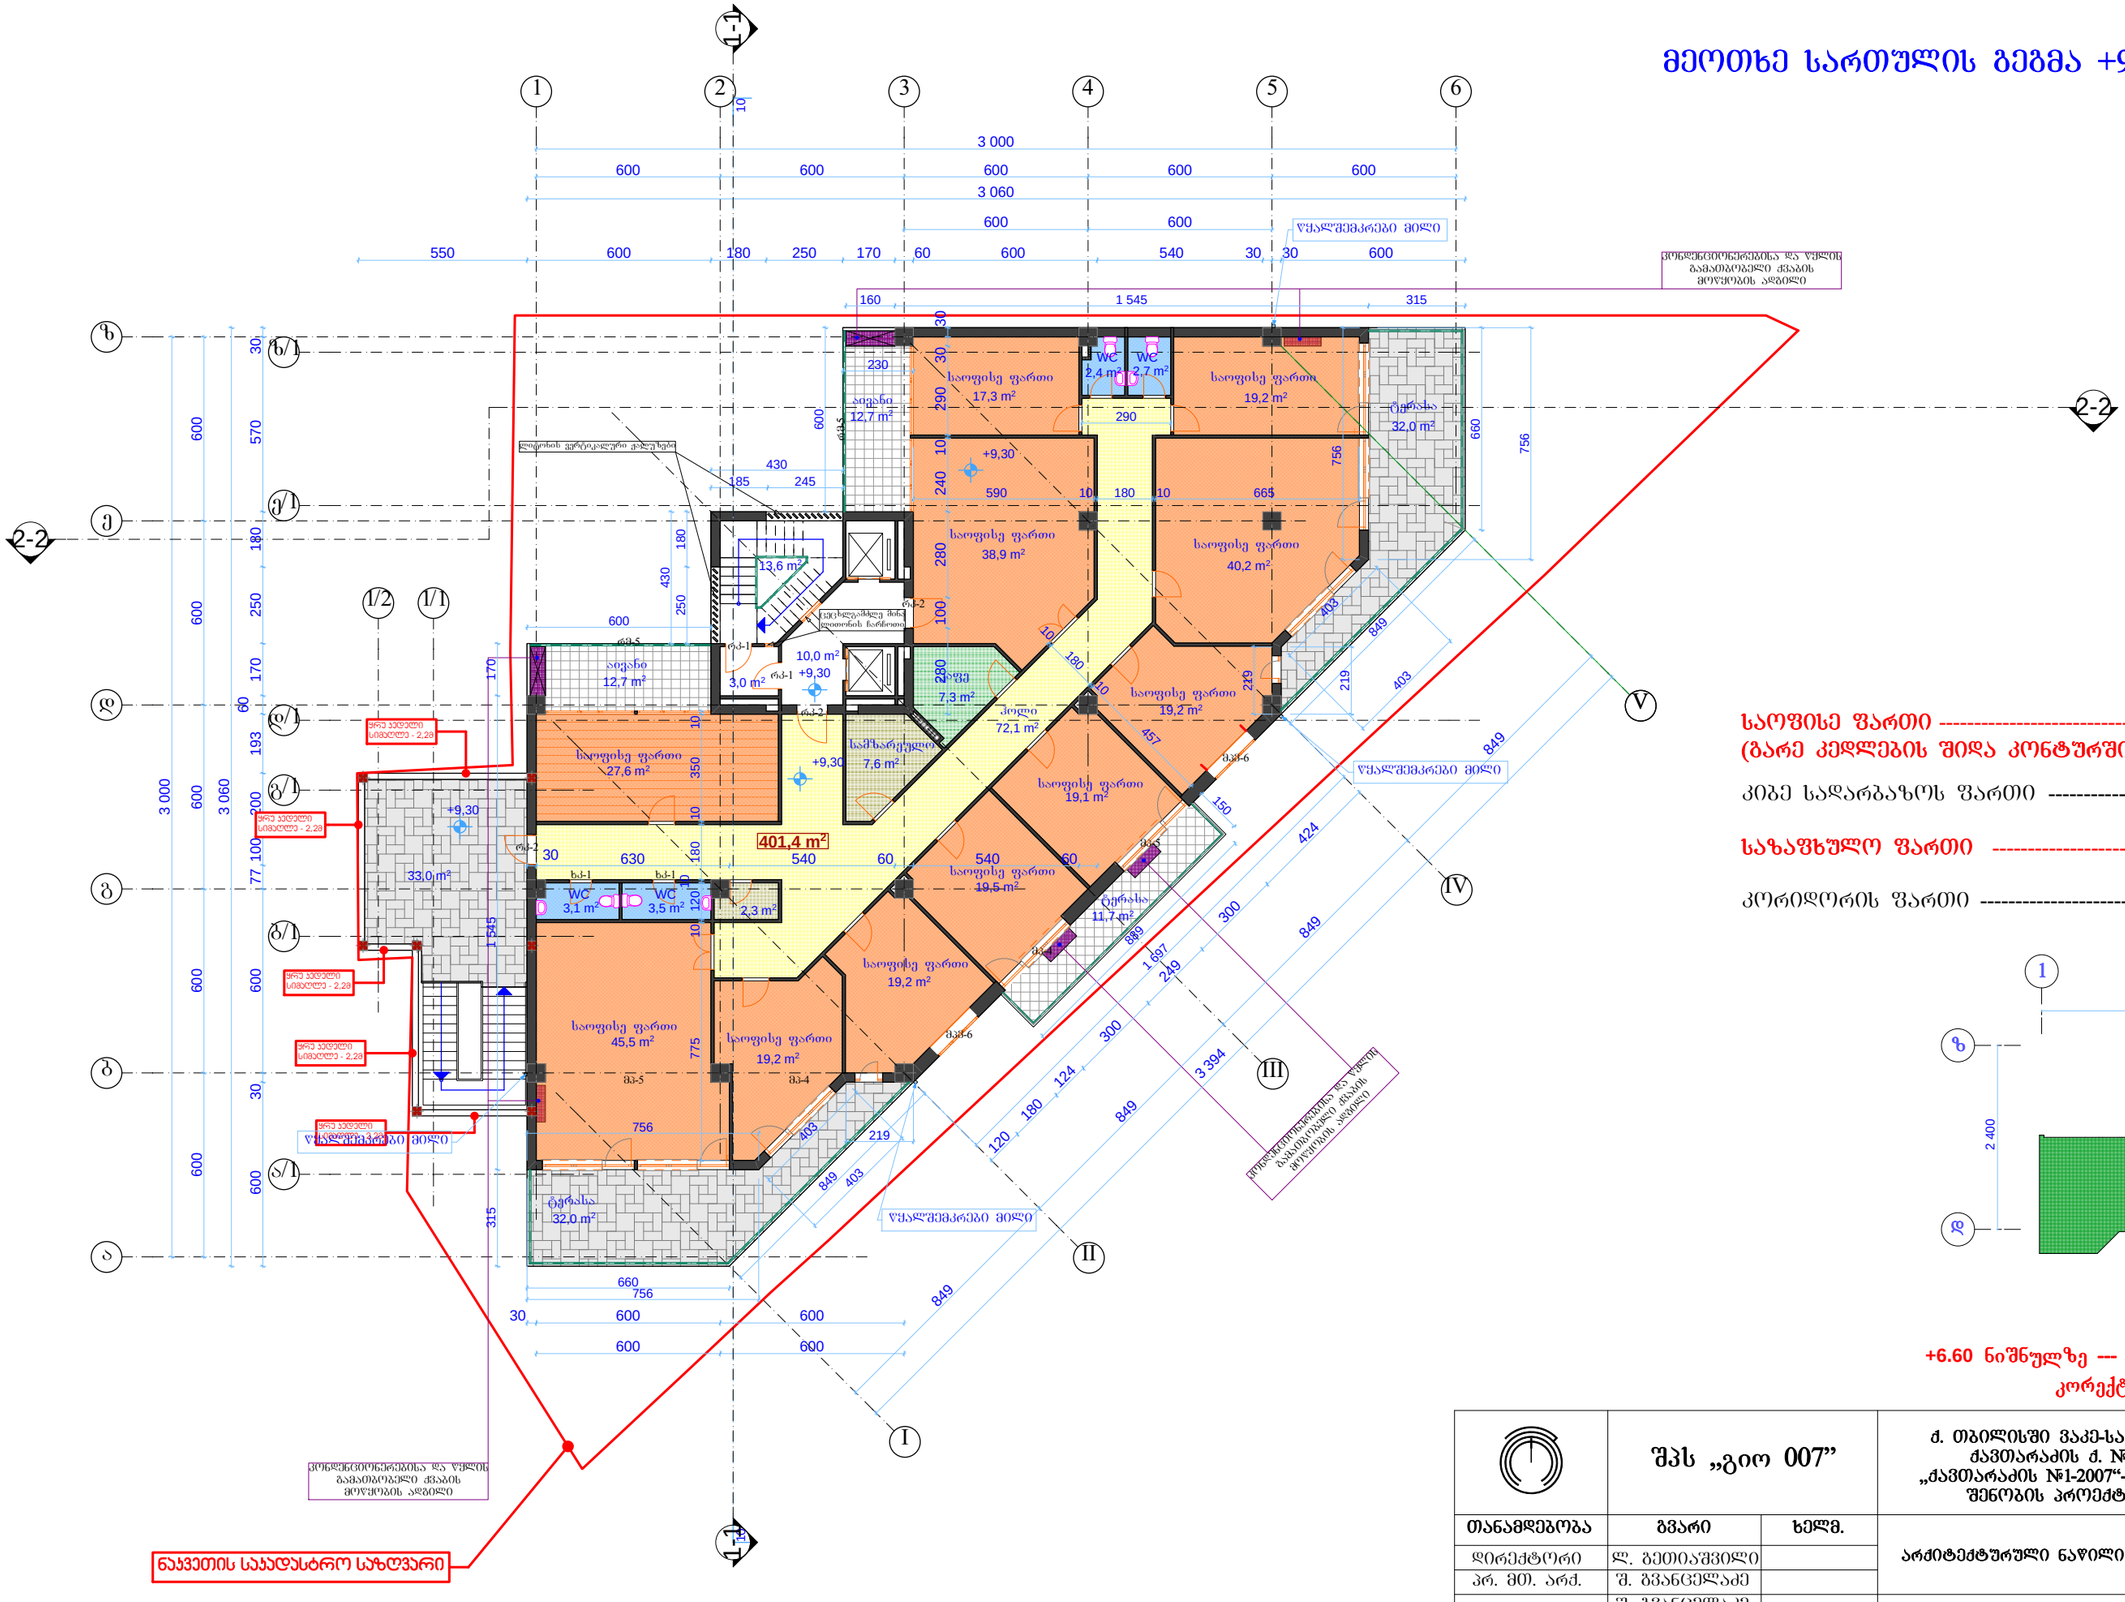


საოფისე ფართი (გარე კედლების შიდა კონტურში)	401.4 მ²
კიბე სადარბაზოს ფართი	16.6 მ²
საზაფხულო ფართი	134.1 მ²
კორიდორის ფართი	10.8 მ²

+6.60 ნიშნულზე --- K_2=435.1m²

კორექტირებული

	შპს „გიო 007”		ქ. თბილისში ვაკე-საბურთალოს რაიონში ქავთარაძის ქ. №1-ში ამხანაგობა „ქავთარაძის №1-2007“-ის მრავალფუნქციური შენობის პროექტის კორექტირება		
თანამდებობა	გვარი	ხელმ.	არქიტექტურული ნაწილი	დაკვეთა № 7/2008	
დირექტორი	ლ. გეთიაშვილი				
პრ. მთ. არქ.	შ. გვანცელაძე				
ავტორები	შ. გვანცელაძე		მეოთხე სართულის გეგმა +9.30 ნიშნულზე მ. 1:100		
	გ. გვანცელაძე				
შესრულა	გ. გვანცელაძე			სტად. ფურც. რაოდ.	
				მ.პ. მ-4 20	

მეხუთე სართულის გეგმა +12.60 ნიშნულზე

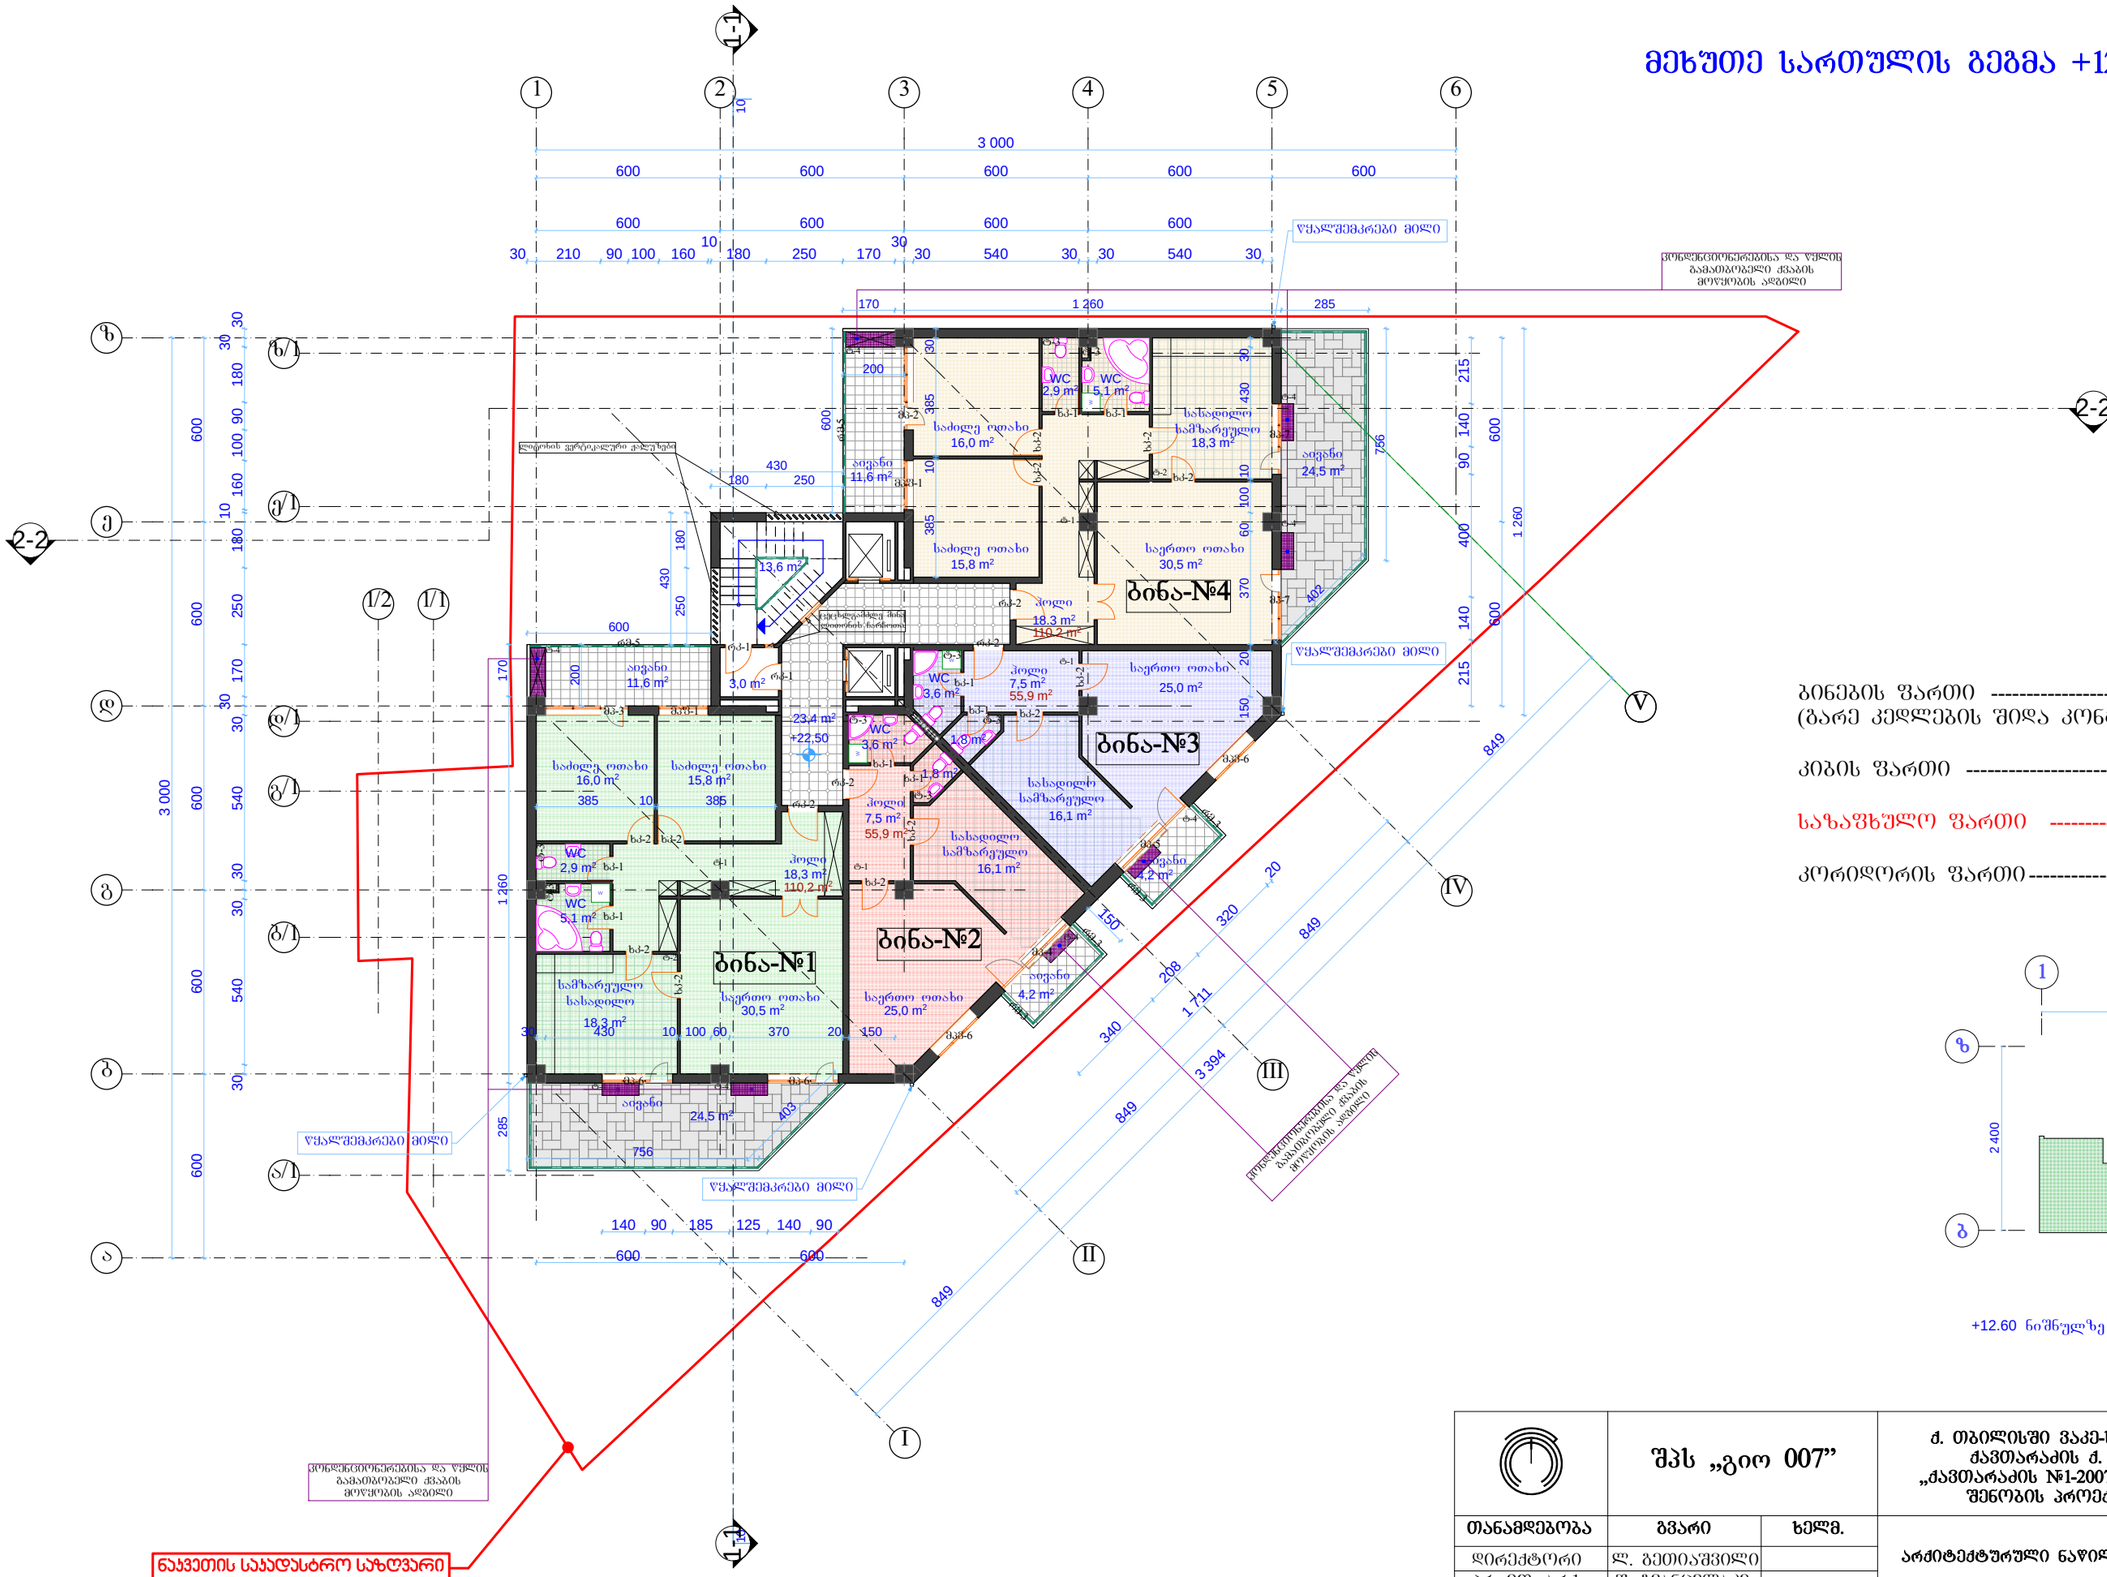


ბინების ფართი (გარე კედლების შიდა კონტურში)	331.8 მ²
კიბის ფართი	16.6 მ²
სახაფხულო ფართი	80.7 მ²
კორიდორის ფართი	23.4 მ²

+12.60 ნიშნულზე --- K_2=368.8მ²

შპს „გიო 007”			ქ. ობილისში ვაკე-საბურთალოს რაიონში ქავთარაძის ქ. №1-ში ამხანაგობა „ქავთარაძის №1-2007“-ის მრავალფუნქციური შენობის პროექტის კორექტირება	
თანამდებობა	გვარი	ხელმ.	არქიტექტურული ნაწილი	დაკვეთა № 7/2008
დირექტორი	ლ. გეთიაშვილი			
პრ. მთ. არქ.	შ. გვანცელაძე			
ავტორები	შ. გვანცელაძე		მეხუთე სართულის გეგმა +12.60 ნიშნულზე. 1:100	
	ბ. გვანცელაძე			სტად. ფურც. რაოდ.
შემსრულა	ბ. გვანცელაძე			მ.ს. მ-5 20

მეექვსე სართულის გეგმა +15.90 ნიშნულზე

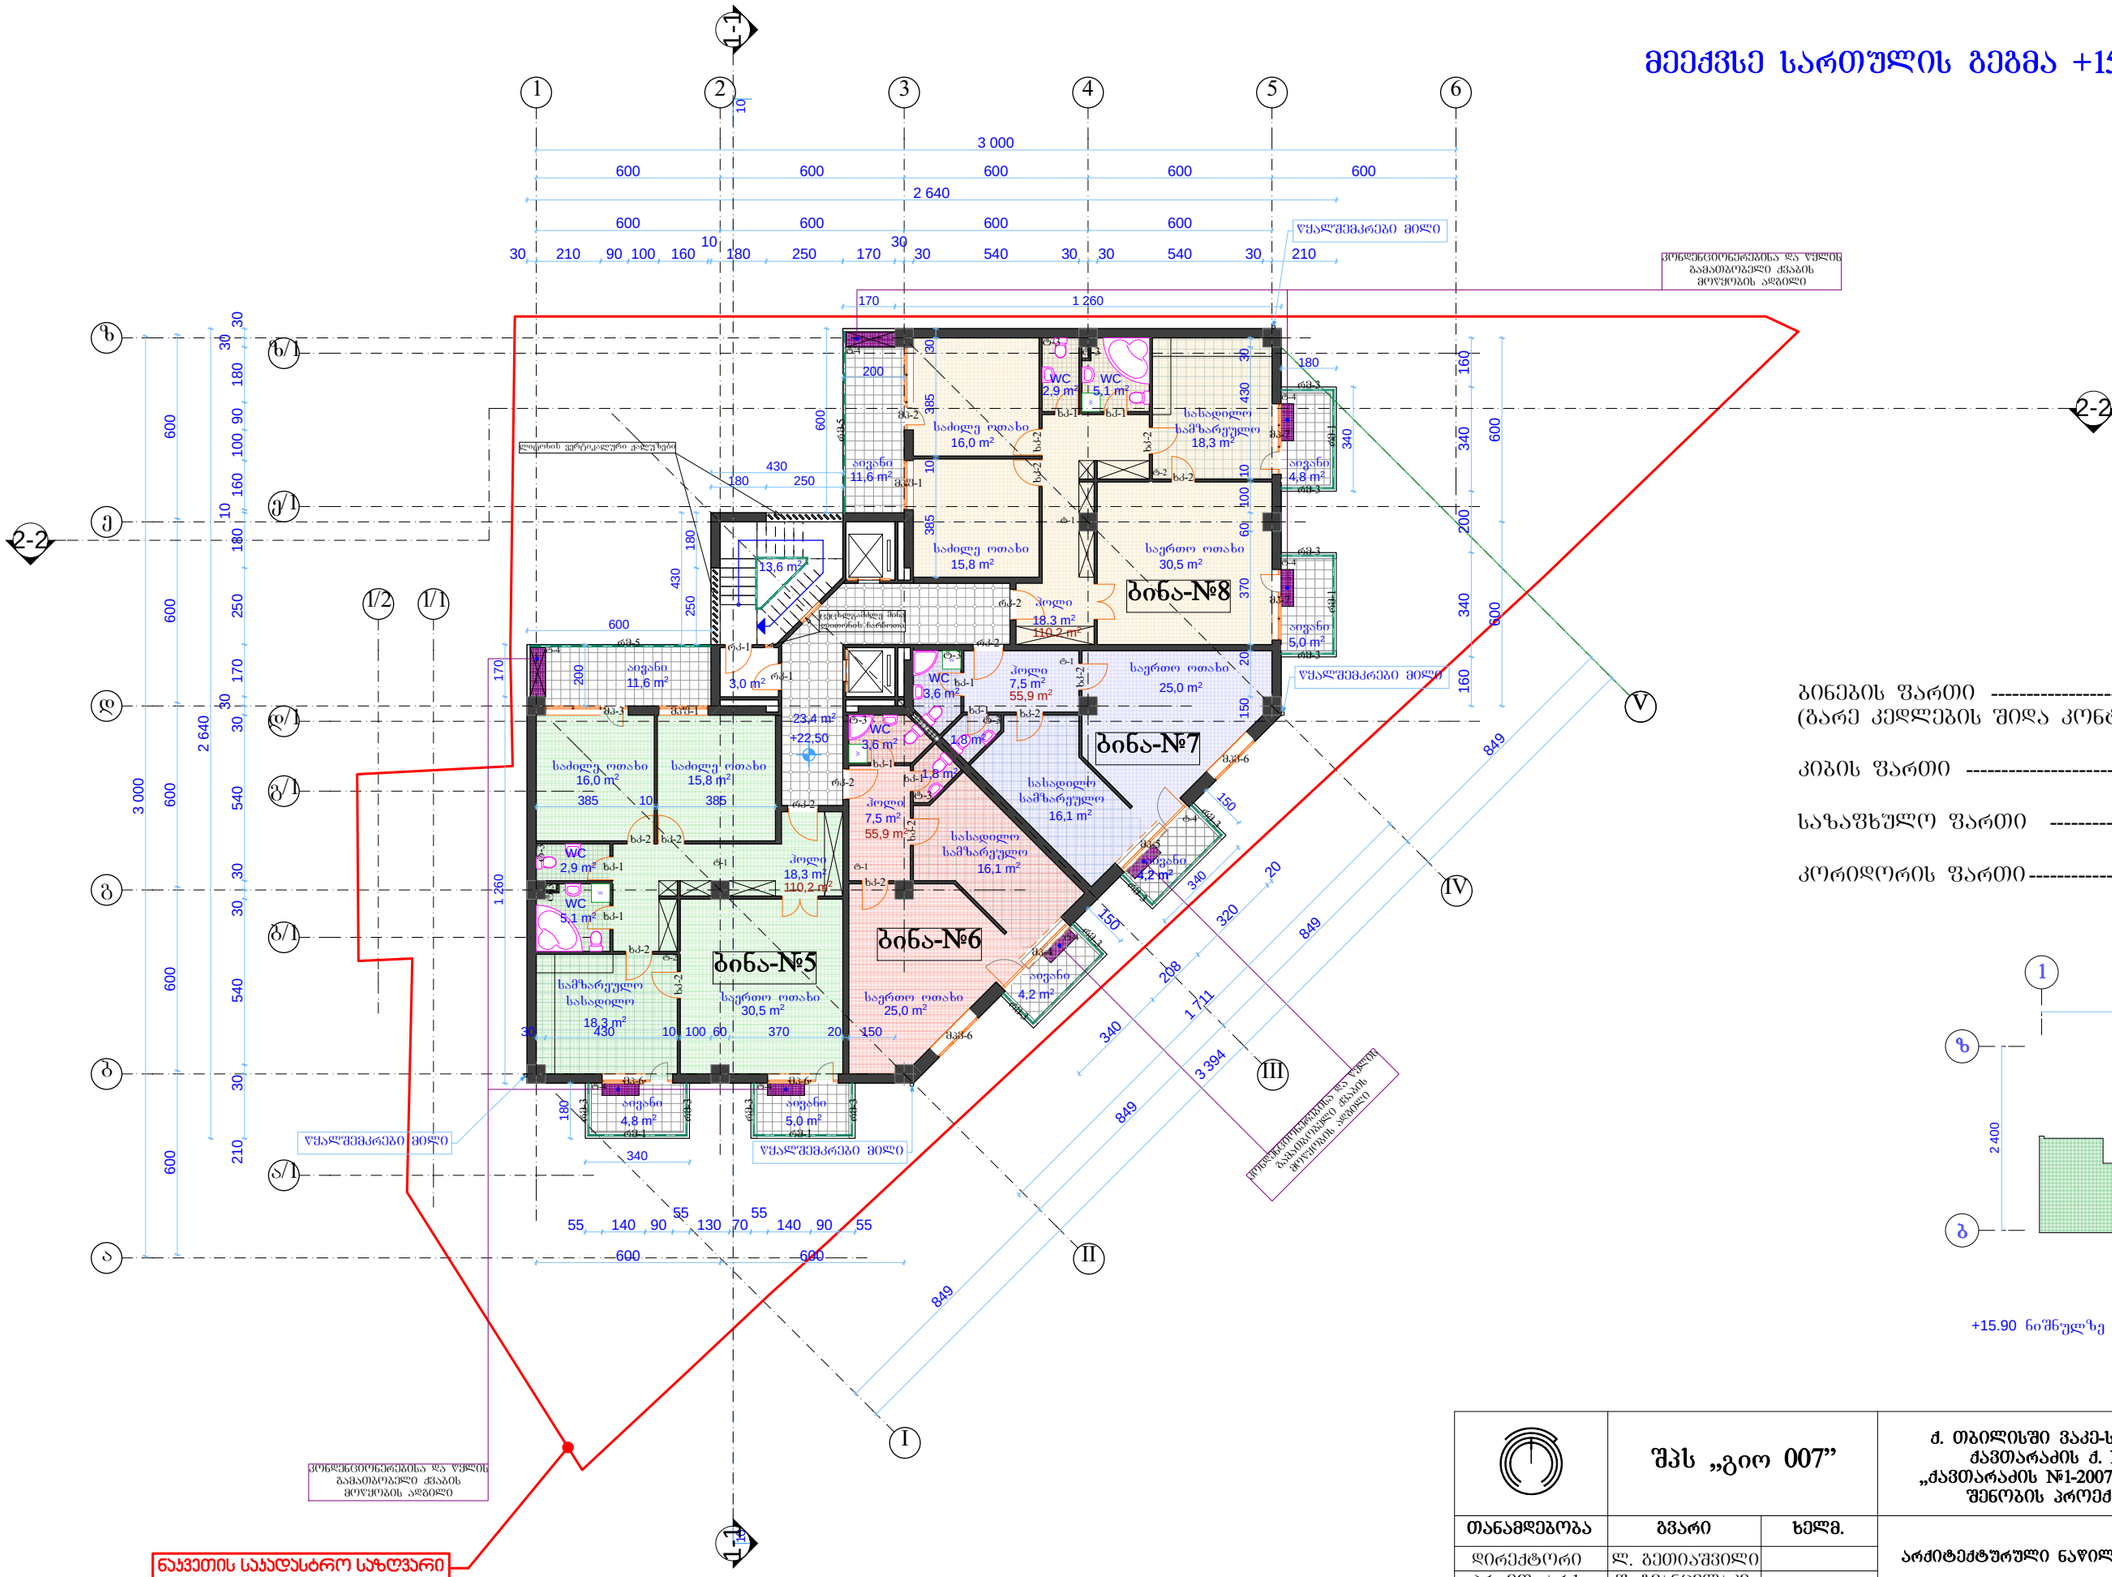

ბინების ფართი (გარე კედლების შიდა კონტურში)	331.8 მ²
კიბის ფართი	16.6 მ²
სახანძრო ფართი	51.3 მ²
კორიდორის ფართი	23.4 მ²

+15.90 ნიშნულზე --- K_2=368.8m²

	შპს „გიო 007”		ქ. ობილისში ვაკე-საბურთალოს რაიონში ქავთარაძის ქ. №1-ში ამხანაგობა „ქავთარაძის №1-2007“-ის მრავალფუნქციური შენობის პროექტის კორექტირება		
თანამდებობა	გვარი	ხელმ.	არქიტექტურული ნაწილი	დაკვეთა № 7/2008	
დირექტორი	ლ. გეთიაშვილი				
პრ. მთ. არქ.	შ. გვანცელაძე				
ავტორები	შ. გვანცელაძე		მეექვსე სართულის გეგმა +15.90 ნიშნულზე მ. 1:100		
	გ. გვანცელაძე				
შემსრულა	გ. გვანცელაძე			სტად. / ფურც. / რაოდ.	
				მ.პ. / მ-6 / 20	

მეშვიდე სართულის გეგმა +19.20 ნიშნულზე




ბინების ფართი (გარე კედლების შიდა კონტურში)	331.8 მ²
კიბის ფართი	16.6 მ²
საზაფხულო ფართი	51.3 მ²
კორიდორის ფართი	23.4 მ²

+19.20 ნიშნულზე --- $K_ჳ$=368.8m²

შპს „გიო 007”			ქ. თბილისში ვაკე-საბურთალოს რაიონში ქავთარაძის ქ. №1-ში ამხანაგობა „ქავთარაძის №1-2007“-ის მრავალფუნქციური შენობის პროექტის კორექტირება			
თანამდებობა	გვარი	ხელმ.	არქიტექტურული ნაწილი		დაკვეთა № 7/2008	
დირექტორი	ლ. გეთიაშვილი					
პრ. მთ. არქ.	შ. გვანცელაძე					
ავტორები	შ. გვანცელაძე		მეშვიდე სართულის გეგმა +19.20 ნიშნულზე მ. 1:100			
	გ. გვანცელაძე					
შემსრულა	გ. გვანცელაძე			სტად.	ფურც.	რაოდ.
				მ.პ.	მ-7	20

მერვე სართულის გეგმა +22.50 ნიშნულზე

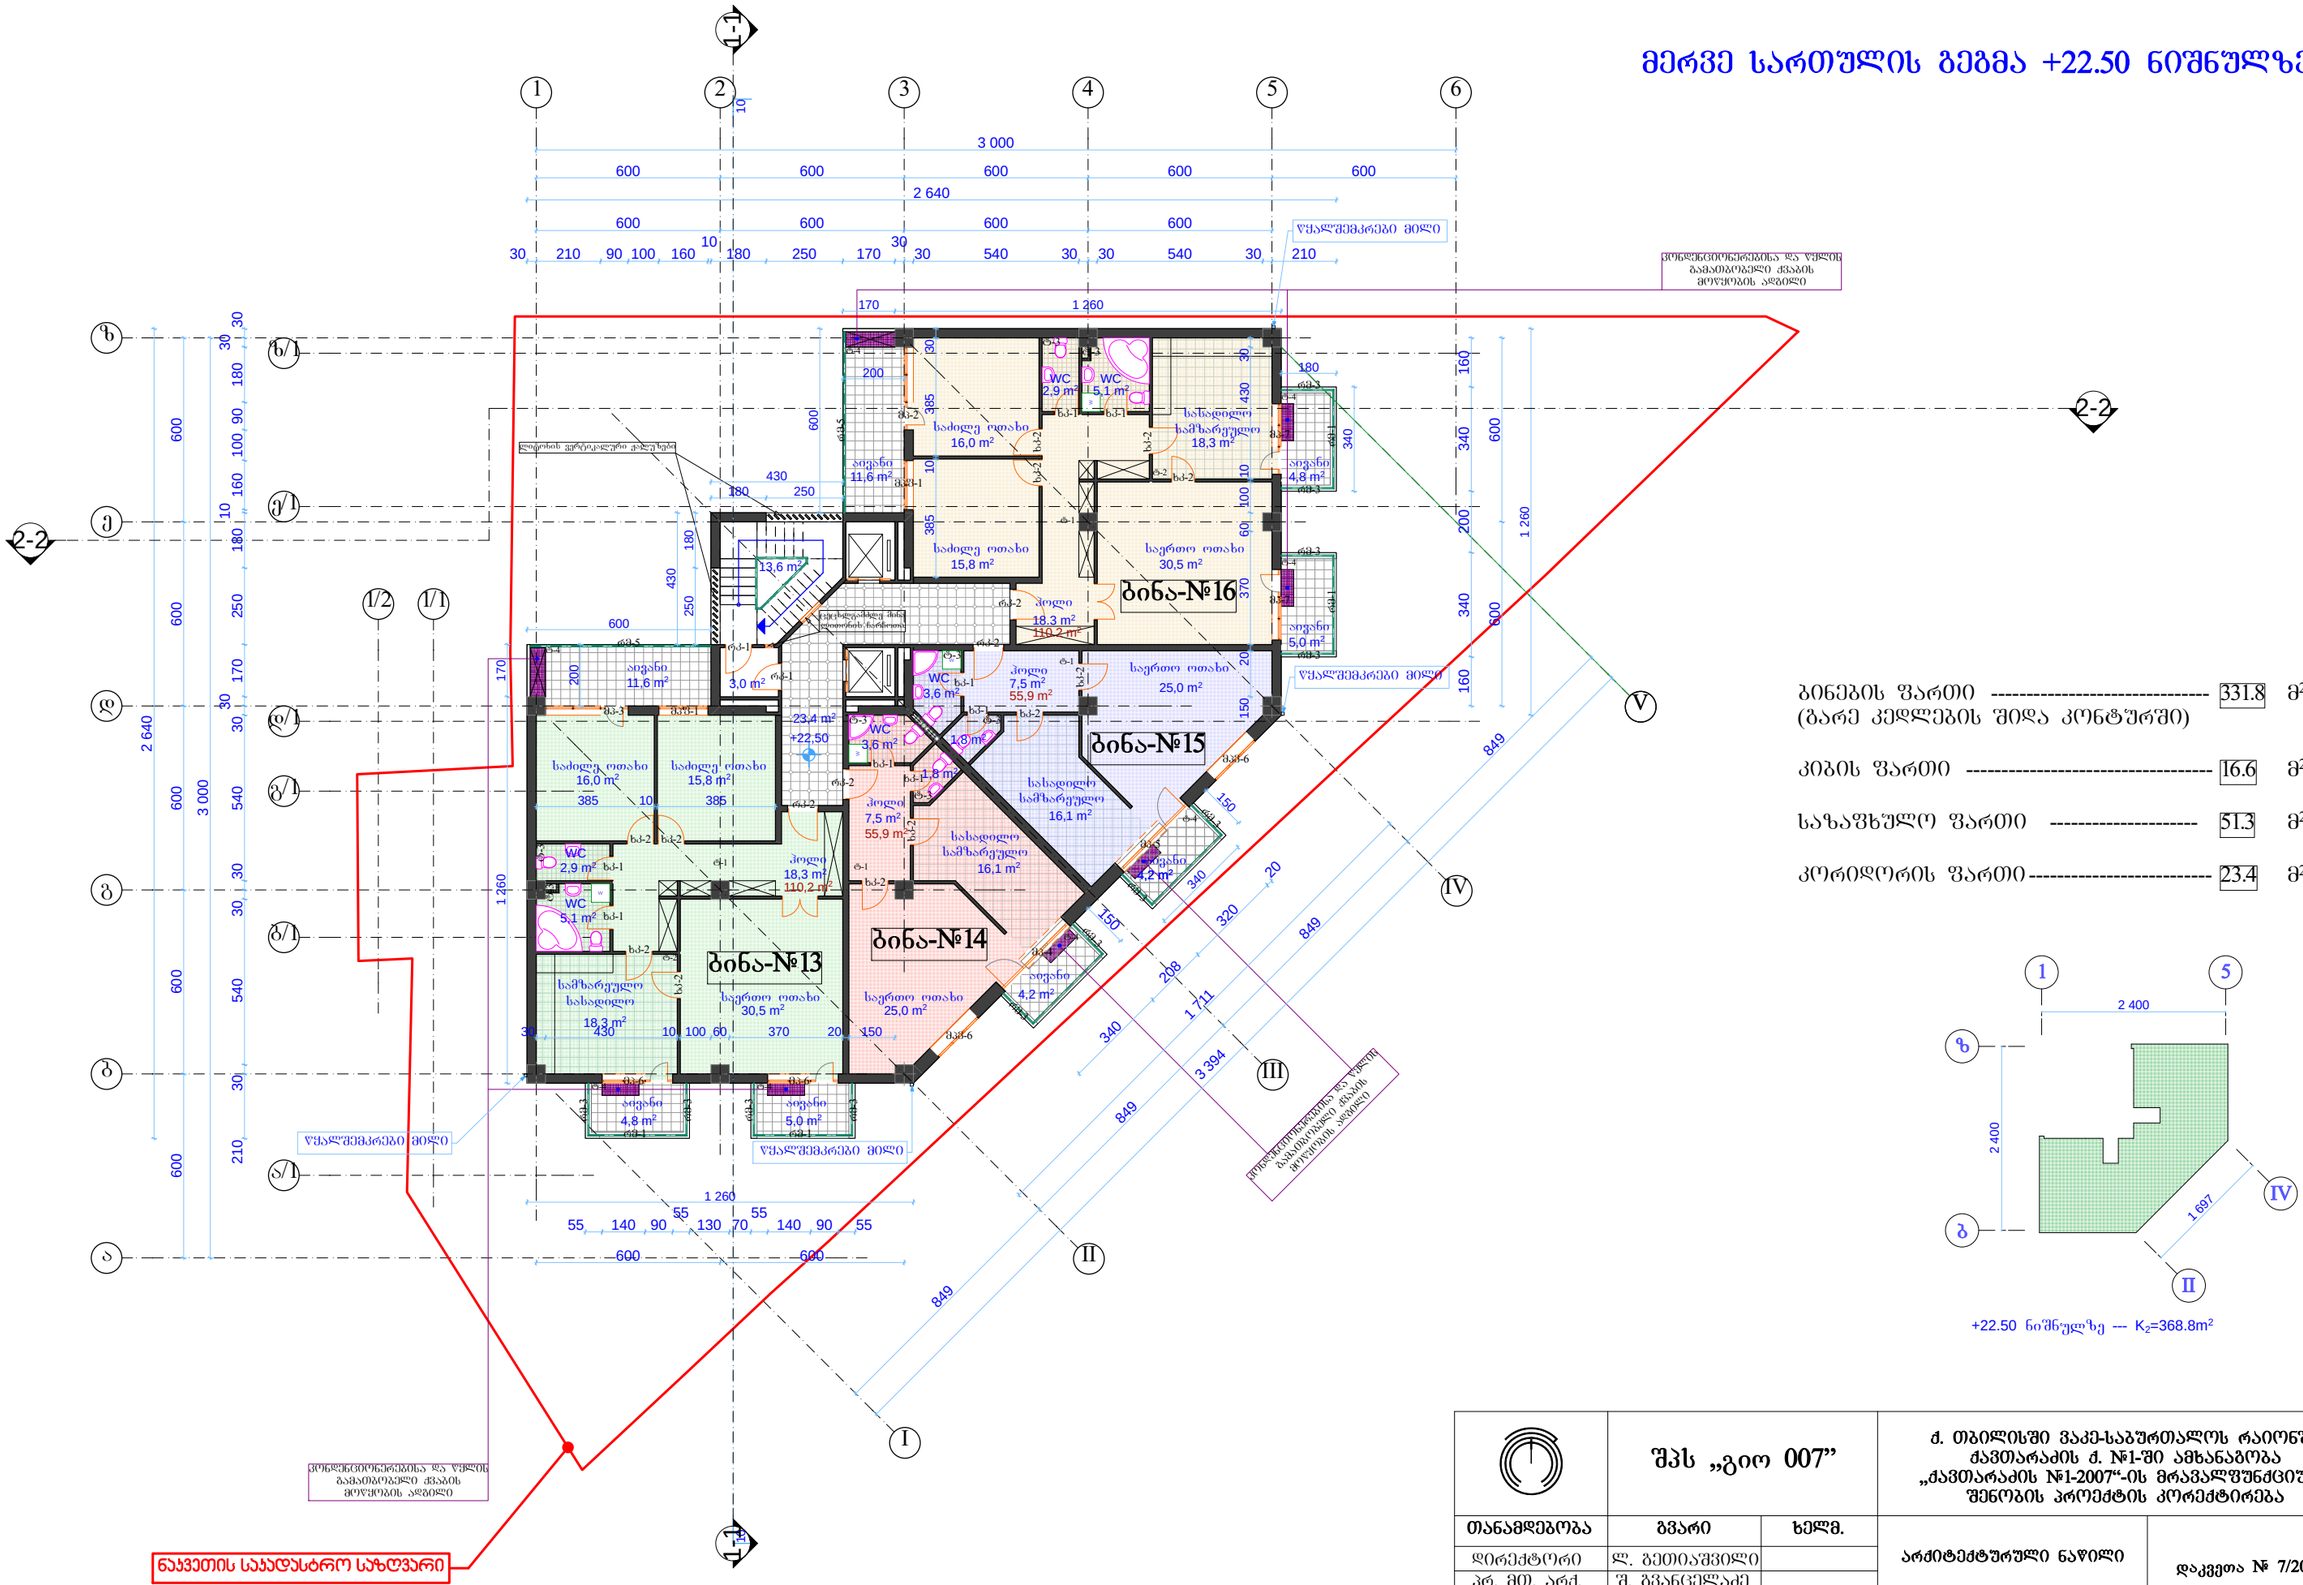


ბინების ფართი (გარე კედლების შიდა კონტურში)	331.8 მ²
კიბის ფართი	16.6 მ²
საზაფხულო ფართი	51.3 მ²
კორიდორის ფართი	23.4 მ²

+22.50 ნიშნულზე --- $K_ჭ$=368.8m²

	შპს „გიო 007”		ქ. თბილისში ვაკე-საბურთალოს რაიონში ქავთარაძის ქ. №1-ში ამხანაგობა „ქავთარაძის №1-2007“-ის მრავალფუნქციური შენობის პროექტის კორექტირება	
თანამდებობა	გვარი	ხელმ.	არქიტექტურული ნაწილი	დაკვეთა № 7/2008
დირექტორი	ლ. გეთიაშვილი			
პრ. მთ. არქ.	შ. გვანცელაძე			
ავტორები	შ. გვანცელაძე		მერვე სართულის გეგმა +22.50 ნიშნულზე მ. 1:100	
	ბ. გვანცელაძე			სტად. ფურც. რაოდ.
შემსრულა	ბ. გვანცელაძე			მ.პ. მ-8 20

მეცხრე სართულის გეგმა +25.80 ნიშნულზე

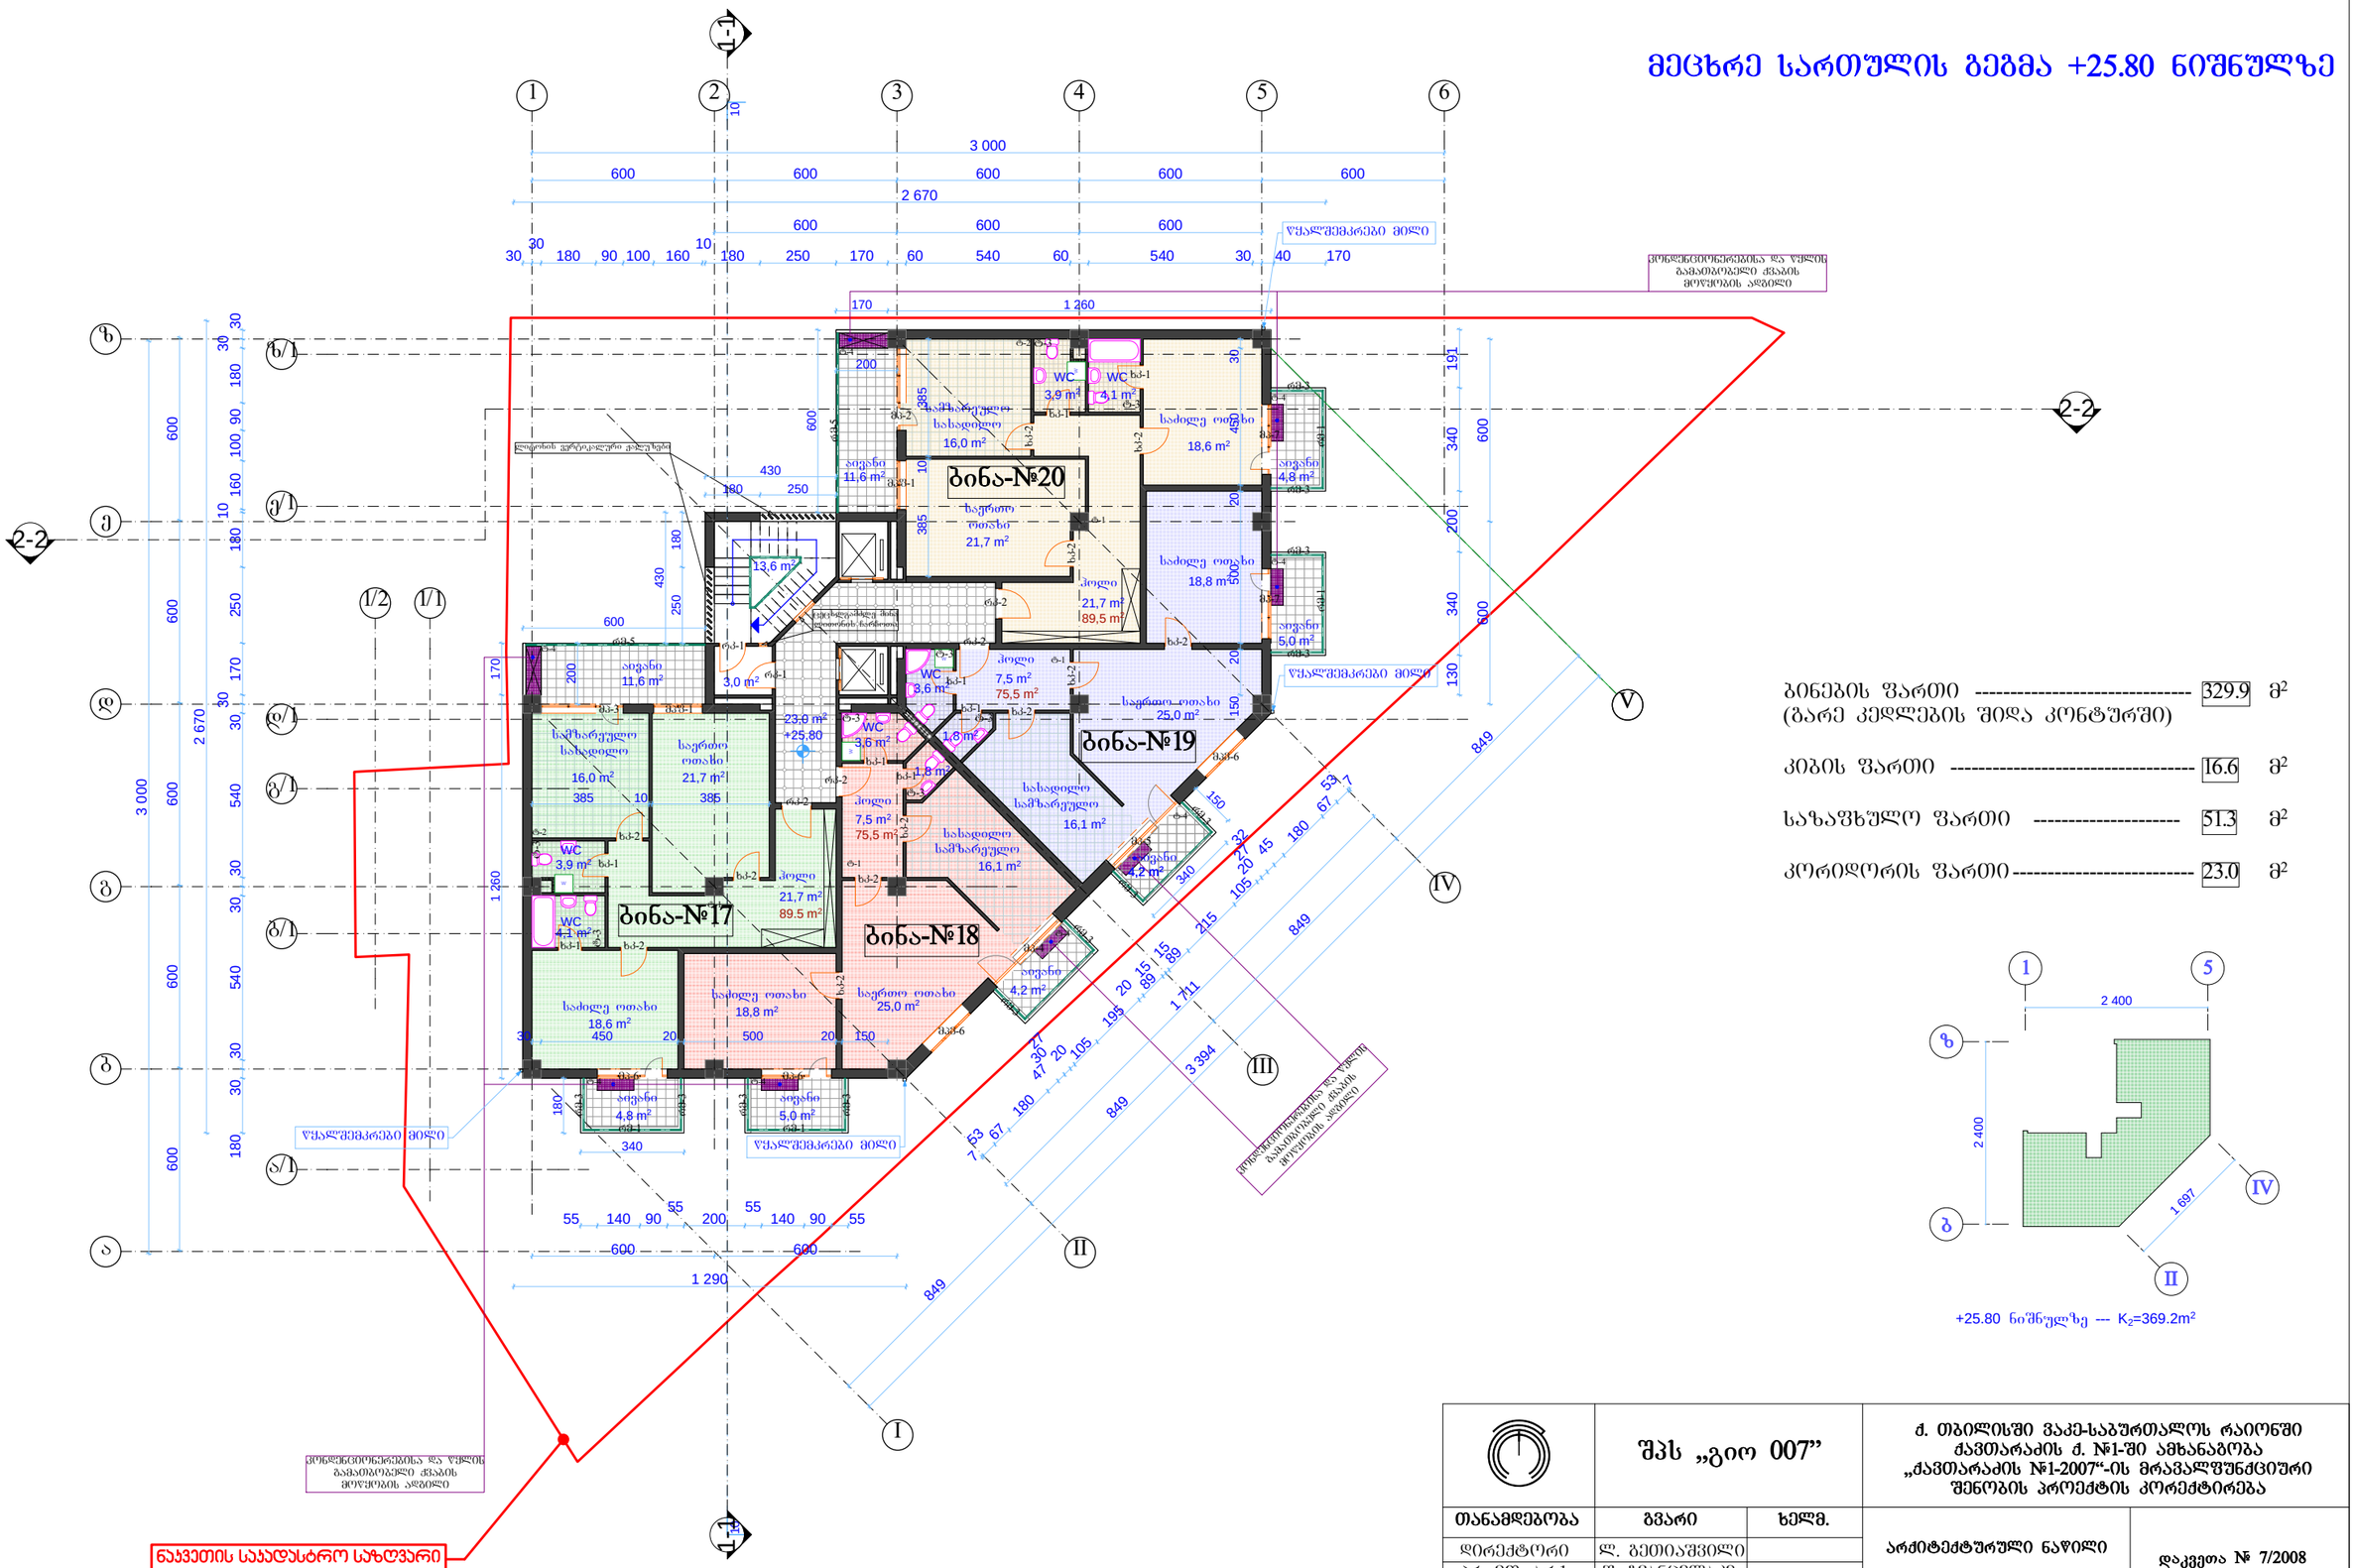


ბინების ფართი (გარე კედლების შიდა კონტურში)	329.9	მ²
კიბის ფართი	16.6	მ²
საზაფხულო ფართი	51.3	მ²
კორიდორის ფართი	23.0	მ²


შპს „გიო 007”			ქ. ობილისში ვაკე-საბურთალოს რაიონში ქავთარაძის ქ. №1-ში ამხანაბობა „ქავთარაძის №1-2007“-ის მრავალფუნქციური შენობის პროექტის კორექტირება		
თანამდებობა	გვარი	ხელმ.	არქიტექტურული ნაწილი	დაკვეთა № 7/2008	
დირექტორი	ლ. გეთიაშვილი				
პრ. მთ. არქ.	შ. გვანცელაძე				
ავტორები	შ. გვანცელაძე		მეცხრე სართულის გეგმა +25.80 ნიშნულზე მ. 1:100		
	ბ. გვანცელაძე				
შემსრულა	ბ. გვანცელაძე				

სტად.	ფურც.	რაოდ.
მ.პ.	მ-9	20


მეათე სართულის გეგმა +29.10 ნიშნულზე

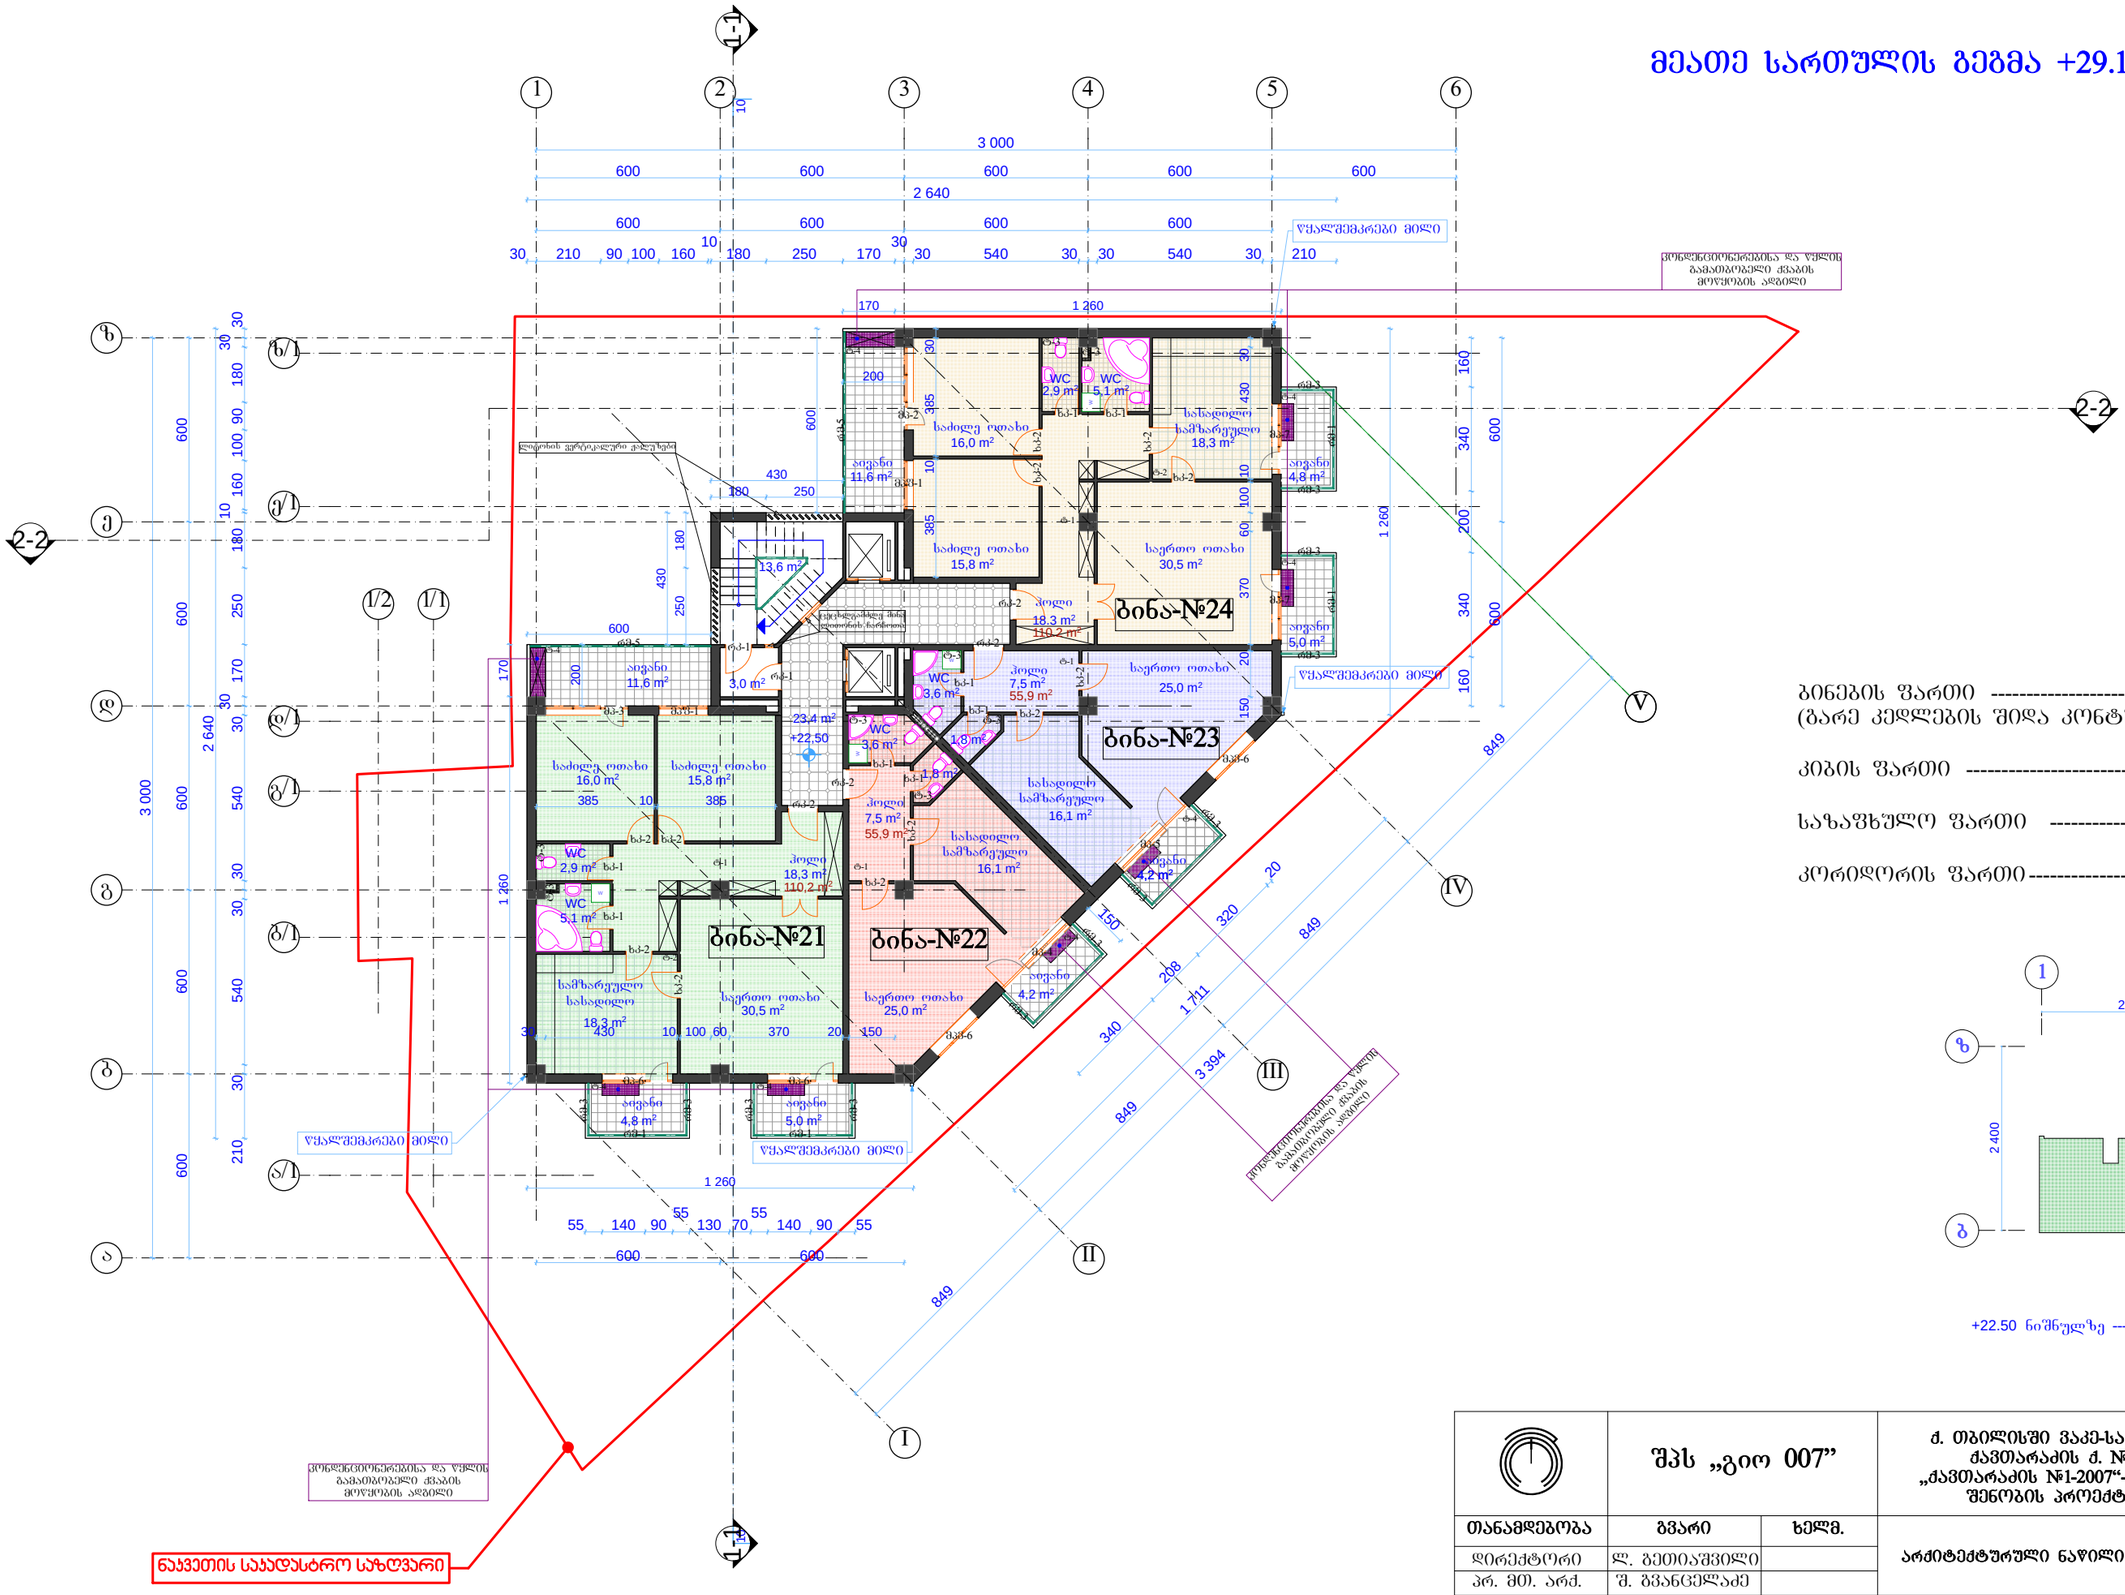
ბინა-№24
ბინა-№23
ბინა-№22
ბინა-№21
WC 2,9 m²
WC 5,1 m²
საძინებელი 16,0 m²
სახლი 11,6 m²
საძინებელი 15,8 m²
საერთო ოთახი 30,5 m²
ჰოლი 18,3 m² 110,2 m²
სააბაზანო 4,8 m²
სააბაზანო 5,0 m²
WC 3,6 m²
ჰოლი 7,5 m² 55,9 m²
საერთო ოთახი 25,0 m²
სახლის სამზარეულო 16,1 m²
სააბაზანო 4,2 m²
WC 2,9 m²
WC 5,1 m²
სამზარეულო სახლის 18,3 m²
საერთო ოთახი 30,5 m²
საერთო ოთახი 25,0 m²
სააბაზანო 4,8 m²
სააბაზანო 5,0 m²
13,6 m²
3,0 m²
23,4 m²
+22,50
1,8 m²
1,8 m²
ლიფტის შახტი
ლიფტის მანქანათა სათავსო
ვენტილაციის შახტი
ვენტილაციის ბლოკი
ვენტილაციის ბლოკი
ვენტილაციის ბლოკ

მეოთხმეტე სართულის გეგმა +32.40 ნიშნულზე

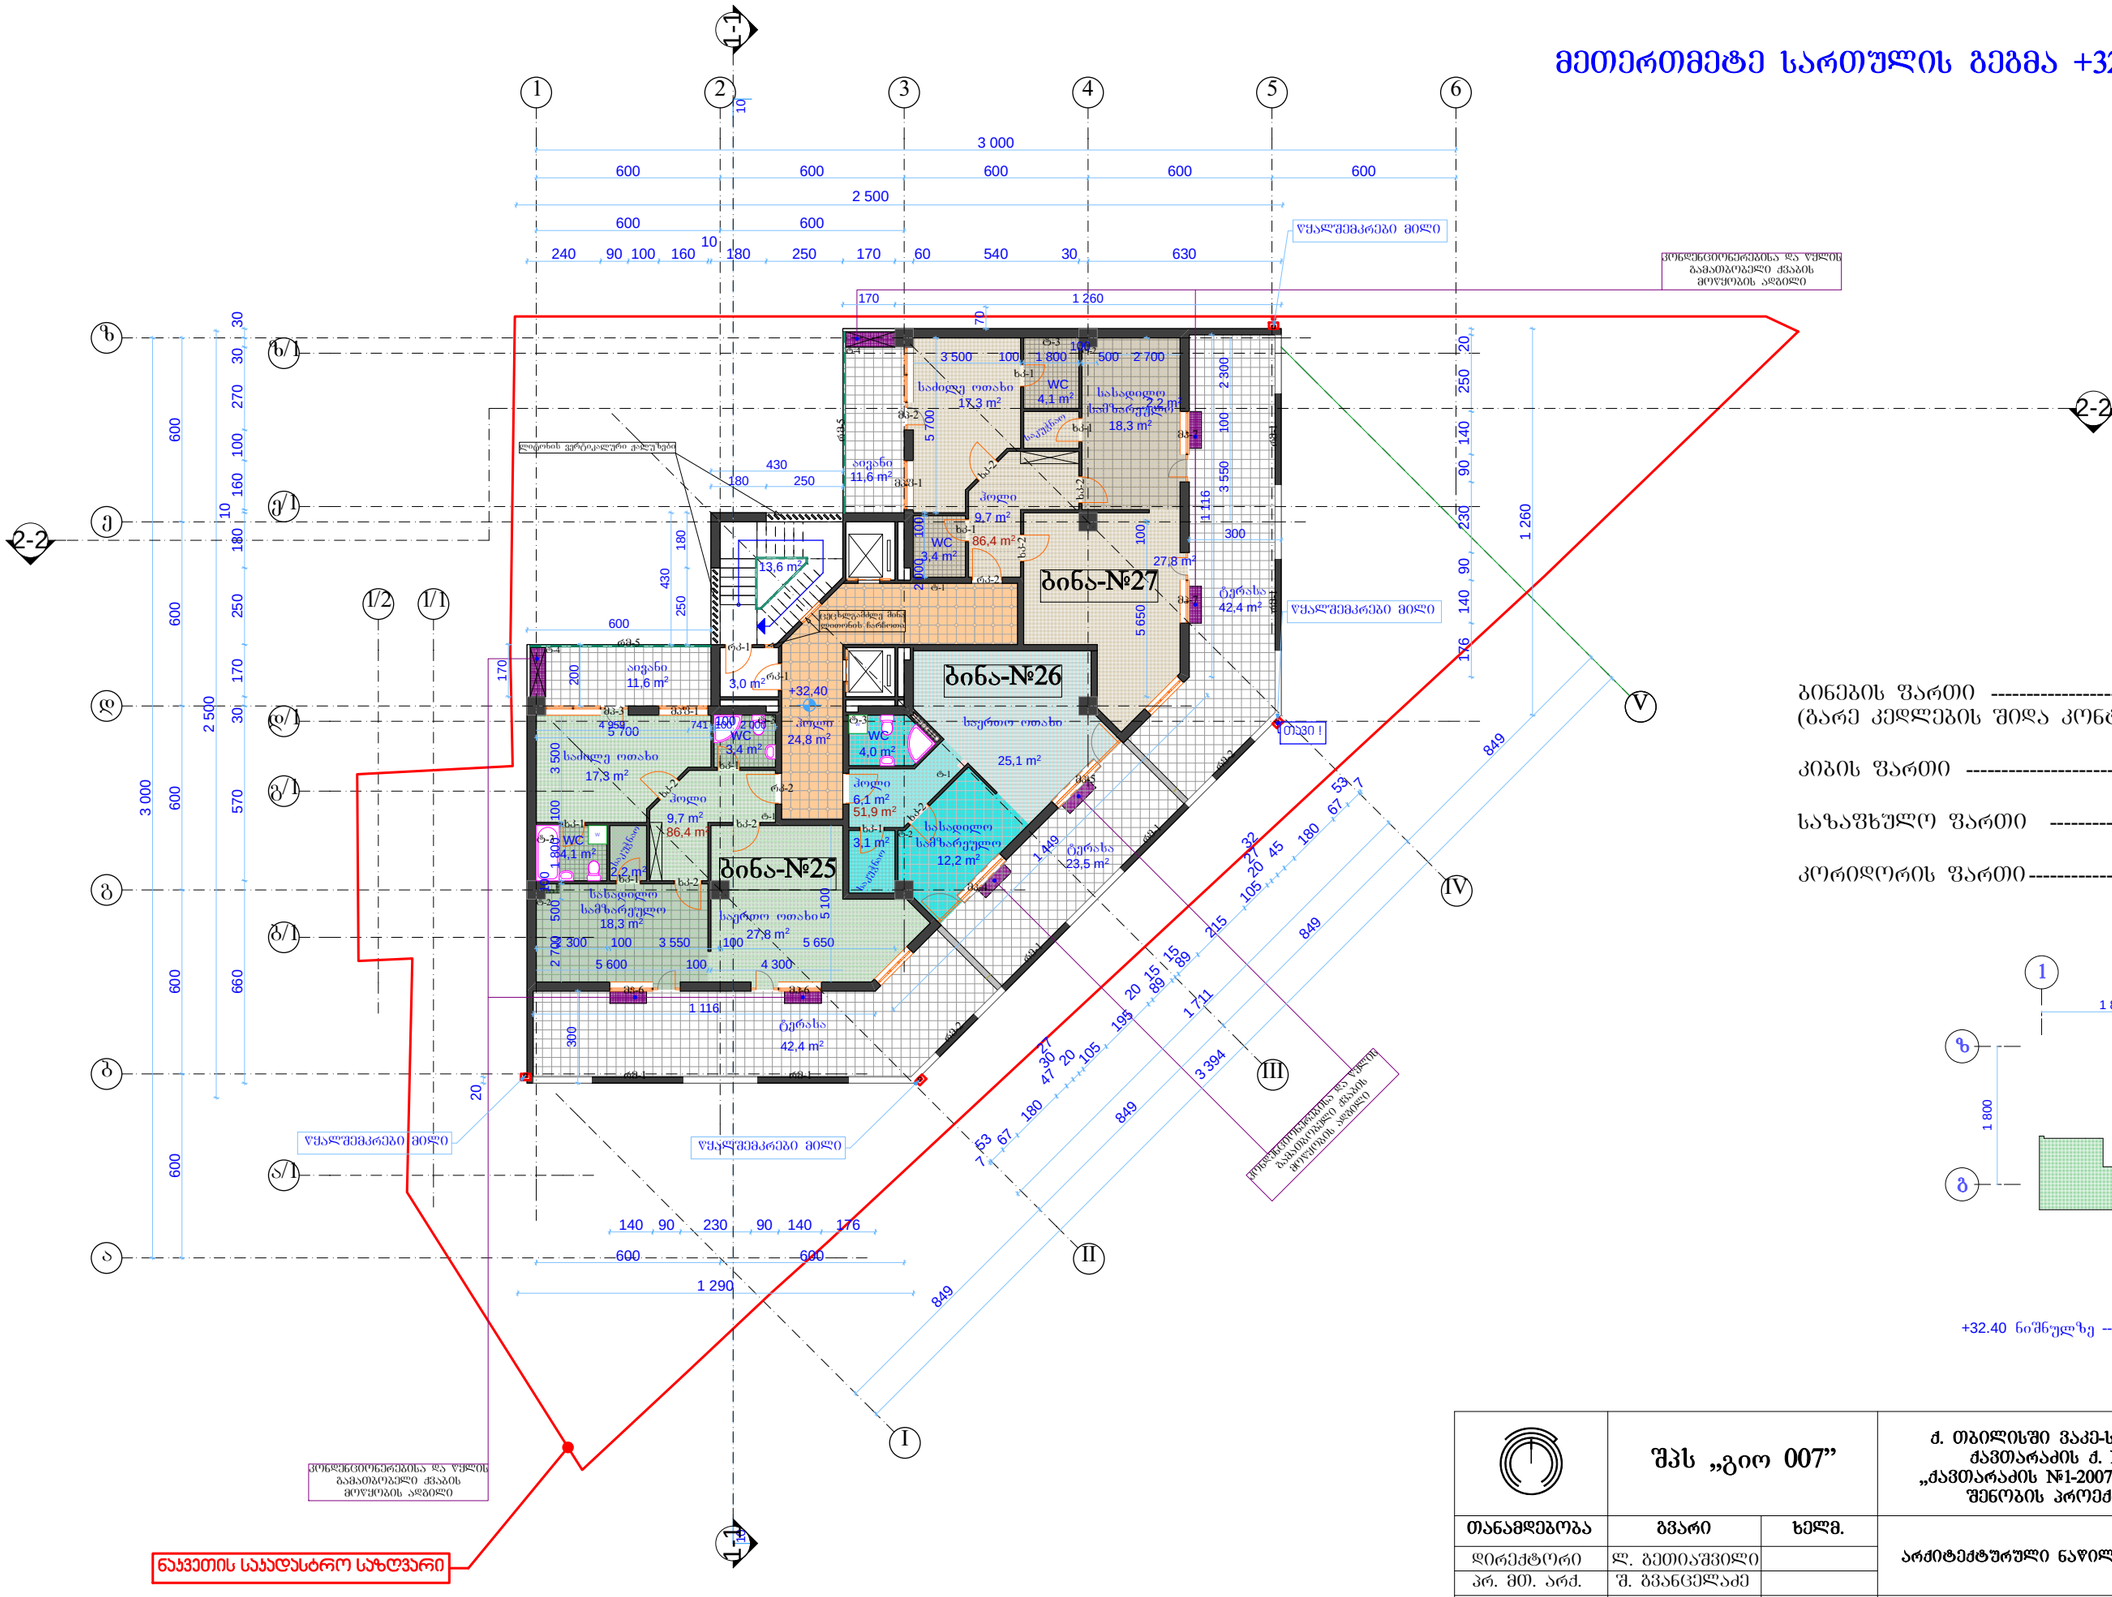
ბინა-№27
ბინა-№26
ბინა-№25
WC 4.1 m²
საძინებელი 18,3 m²
სასადილო ჩასახარგებელი 18,3 m²
სველი წერტილი 27,8 m²
ტერასა 42,4 m²
WC 3,4 m²
ჰოლი 9,7 m²
სველი წერტილი 13,6 m²
ტერასა 11,6 m²
WC 4,0 m²
ჰოლი 24,8 m²
საერთო ოთახი 25,1 m²
ჰოლი 6,1 m²
სველი წერტილი 51,9 m²
სასადილო ჩასახარგებელი 12,2 m²
ტერასა 23,5 m²
WC 3,1 m²
საძინებელი 17,3 m²
WC 4,1 m²
საძინებელი 18,3 m²
სველი წერტილი 9,7 m²
WC 3,4 m²
ტერასა 42,4 m²
+32,40
ნაკეთობა ბანის ფილის ზედაპირის ნაწილობრივ
ლატერის ფარულად ჩასული ნაწილი
წყალშემკრები მილი
წყალშემკრები მილი
წყალშემკრები მილი
კონსტრუქციული ნაწილი
ნაკეთობა ბანის ფილის ზედაპირის ნაწილობრივ

მეოთხმეტე სართულის გეგმა +35.70 ნიშნულზე

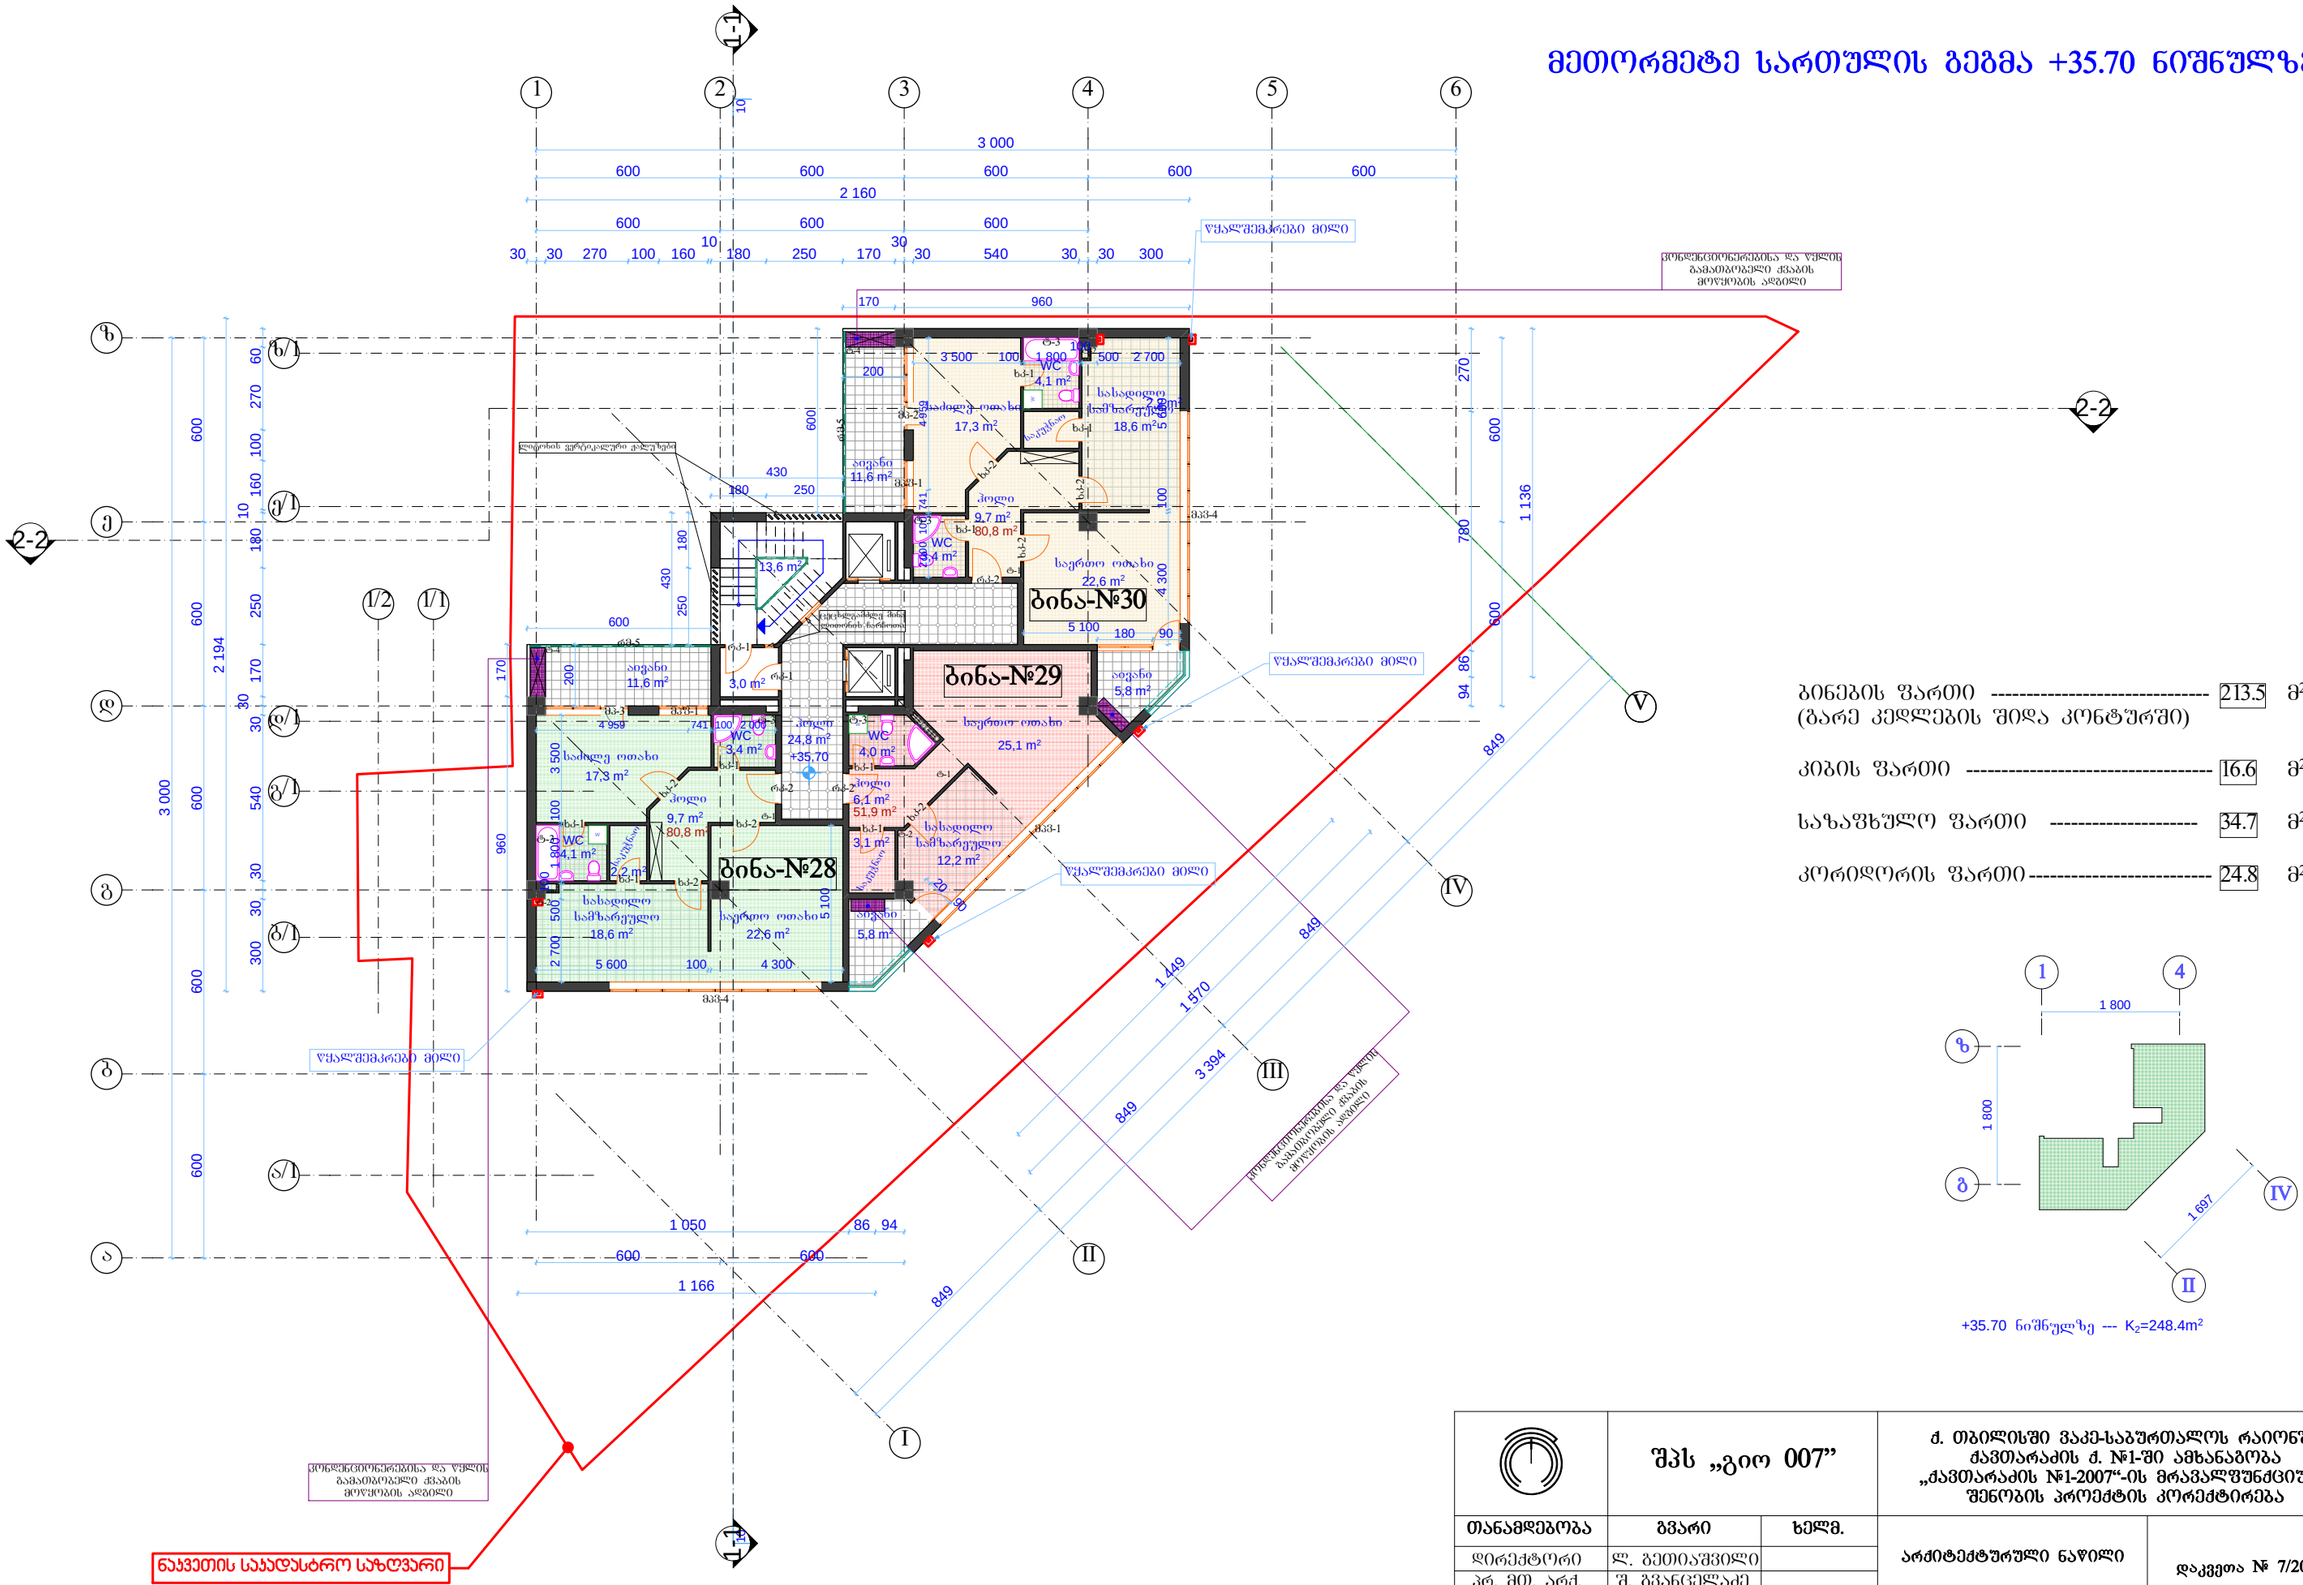


ბინების ფართი	213.5 მ²
(გარე კედლების შიდა კონტურში)	
კიბის ფართი	16.6 მ²
საზაფხულო ფართი	34.7 მ²
კორიდორის ფართი	24.8 მ²

+35.70 ნიშნულზე --- K_2=248.4m²

	შპს „გიო 007”		ქ. თბილისში ვაკე-საბურთალოს რაიონში ქავთარაძის ქ. №1-ში ამხანაგობა „ქავთარაძის №1-2007“-ის მრავალფუნქციური შენობის პროექტის კორექტირება		
თანამდებობა	გვარი	ხელმ.	არქიტექტურული ნაწილი	დაკვეთა № 7/2008	
დირექტორი	ლ. გეთიაშვილი				
პრ. მთ. არქ.	შ. გვანცელაძე				
ავტორები	შ. გვანცელაძე		მეთოთხმეტე სართულის გეგმა +35.70 ნიშნულზე მ. 1:100		
	ბ. გვანცელაძე				
შესრულა	ბ. გვანცელაძე			სტად. ფურც. რაოდ.	
				მ.პ. მ-12 20	

მეცამეტე სართულის გეგმა +39.00 ნიშნულზე

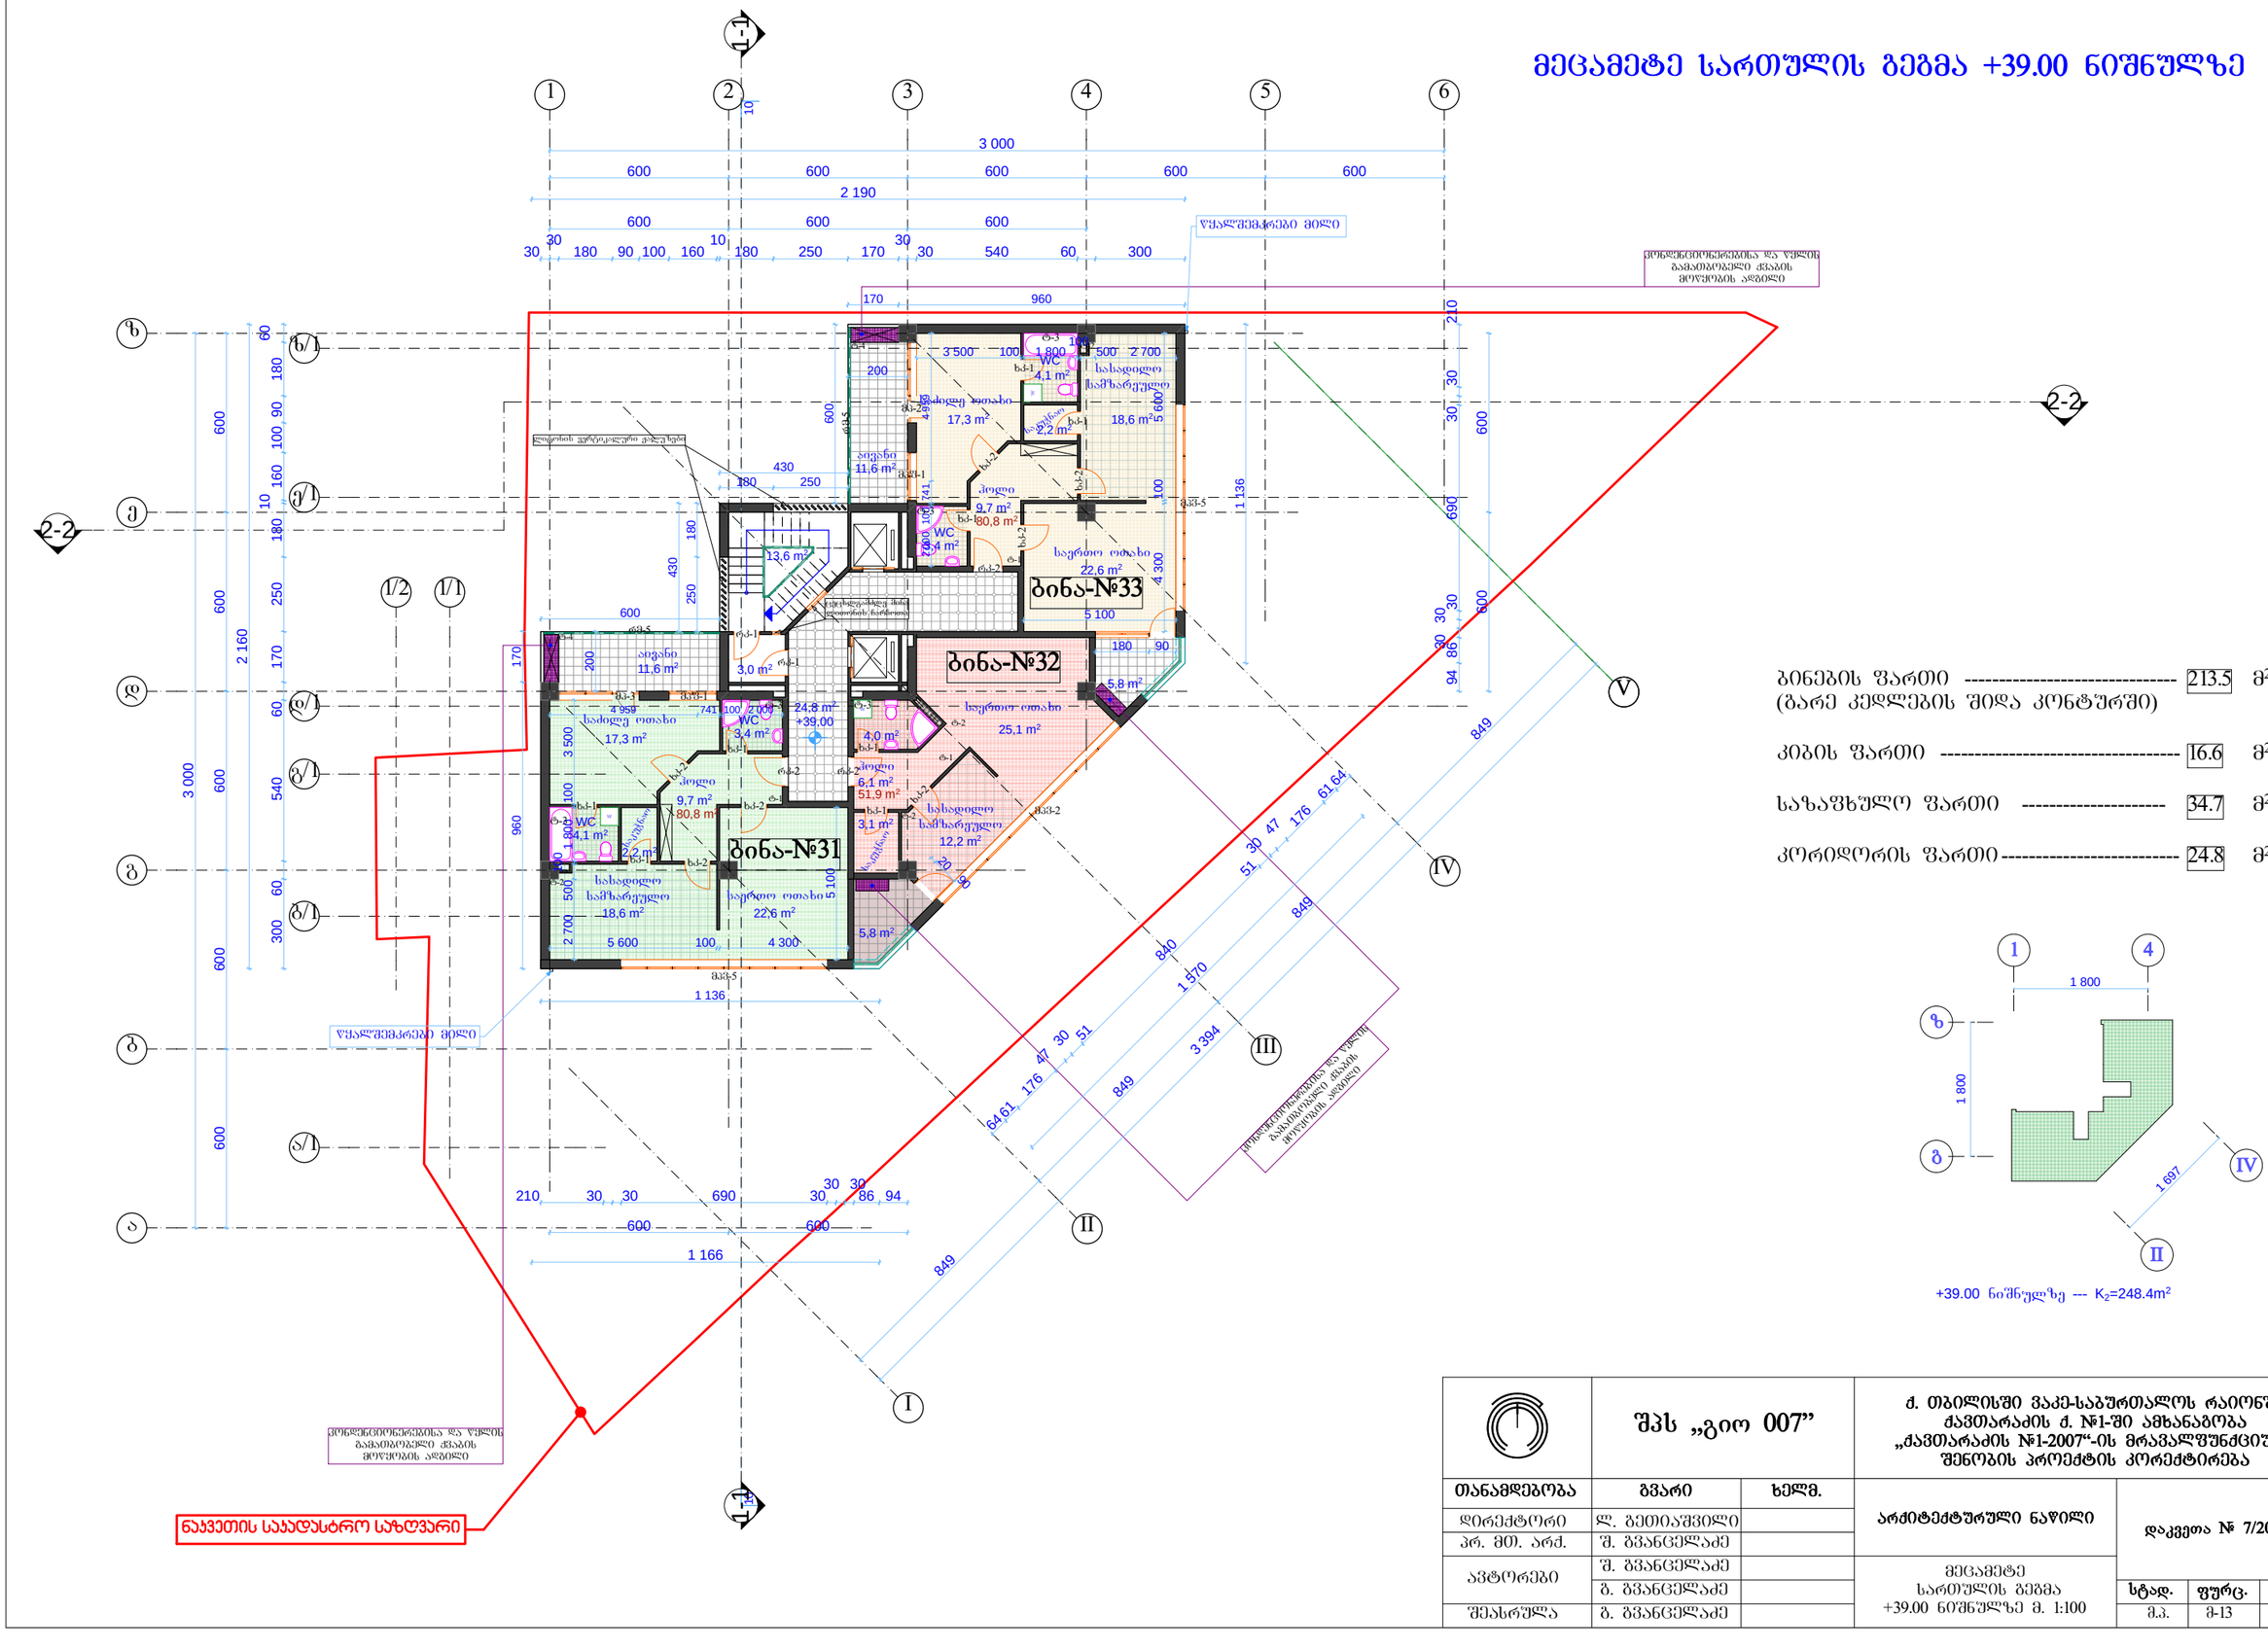


ბინების ფართი	213.5	მ²
(გარე კედლების შიდა კონტურში)		
კიბის ფართი	16.6	მ²
საზაფხულო ფართი	34.7	მ²
კორიდორის ფართი	24.8	მ²

+39.00 ნიშნულზე --- K_2=248.4m²

	შპს „გიო 007”		ქ. თბილისში ვაკე-საბურთალოს რაიონში ქავთარაძის ქ. №1-ში ამხანაგობა „ქავთარაძის №1-2007“-ის მრავალფუნქციური შენობის პროექტის კორექტირება		
თანამდებობა	გვარი	ხელმ.	არქიტექტურული ნაწილი	დაკვეთა № 7/2008	
დირექტორი	ლ. გეთიაშვილი				
პრ. მთ. არქ.	შ. გვანცელაძე				
ავტორები	შ. გვანცელაძე		მეცამეტე სართულის გეგმა +39.00 ნიშნულზე მ. 1:100		
	ბ. გვანცელაძე				
შესრულა	ბ. გვანცელაძე			სტად. ფურც. რაოდ.	
				მ.ა. მ-13 20	

მეთოთხმეტე სართულის გეგმა +42.30 ნიშნულზე

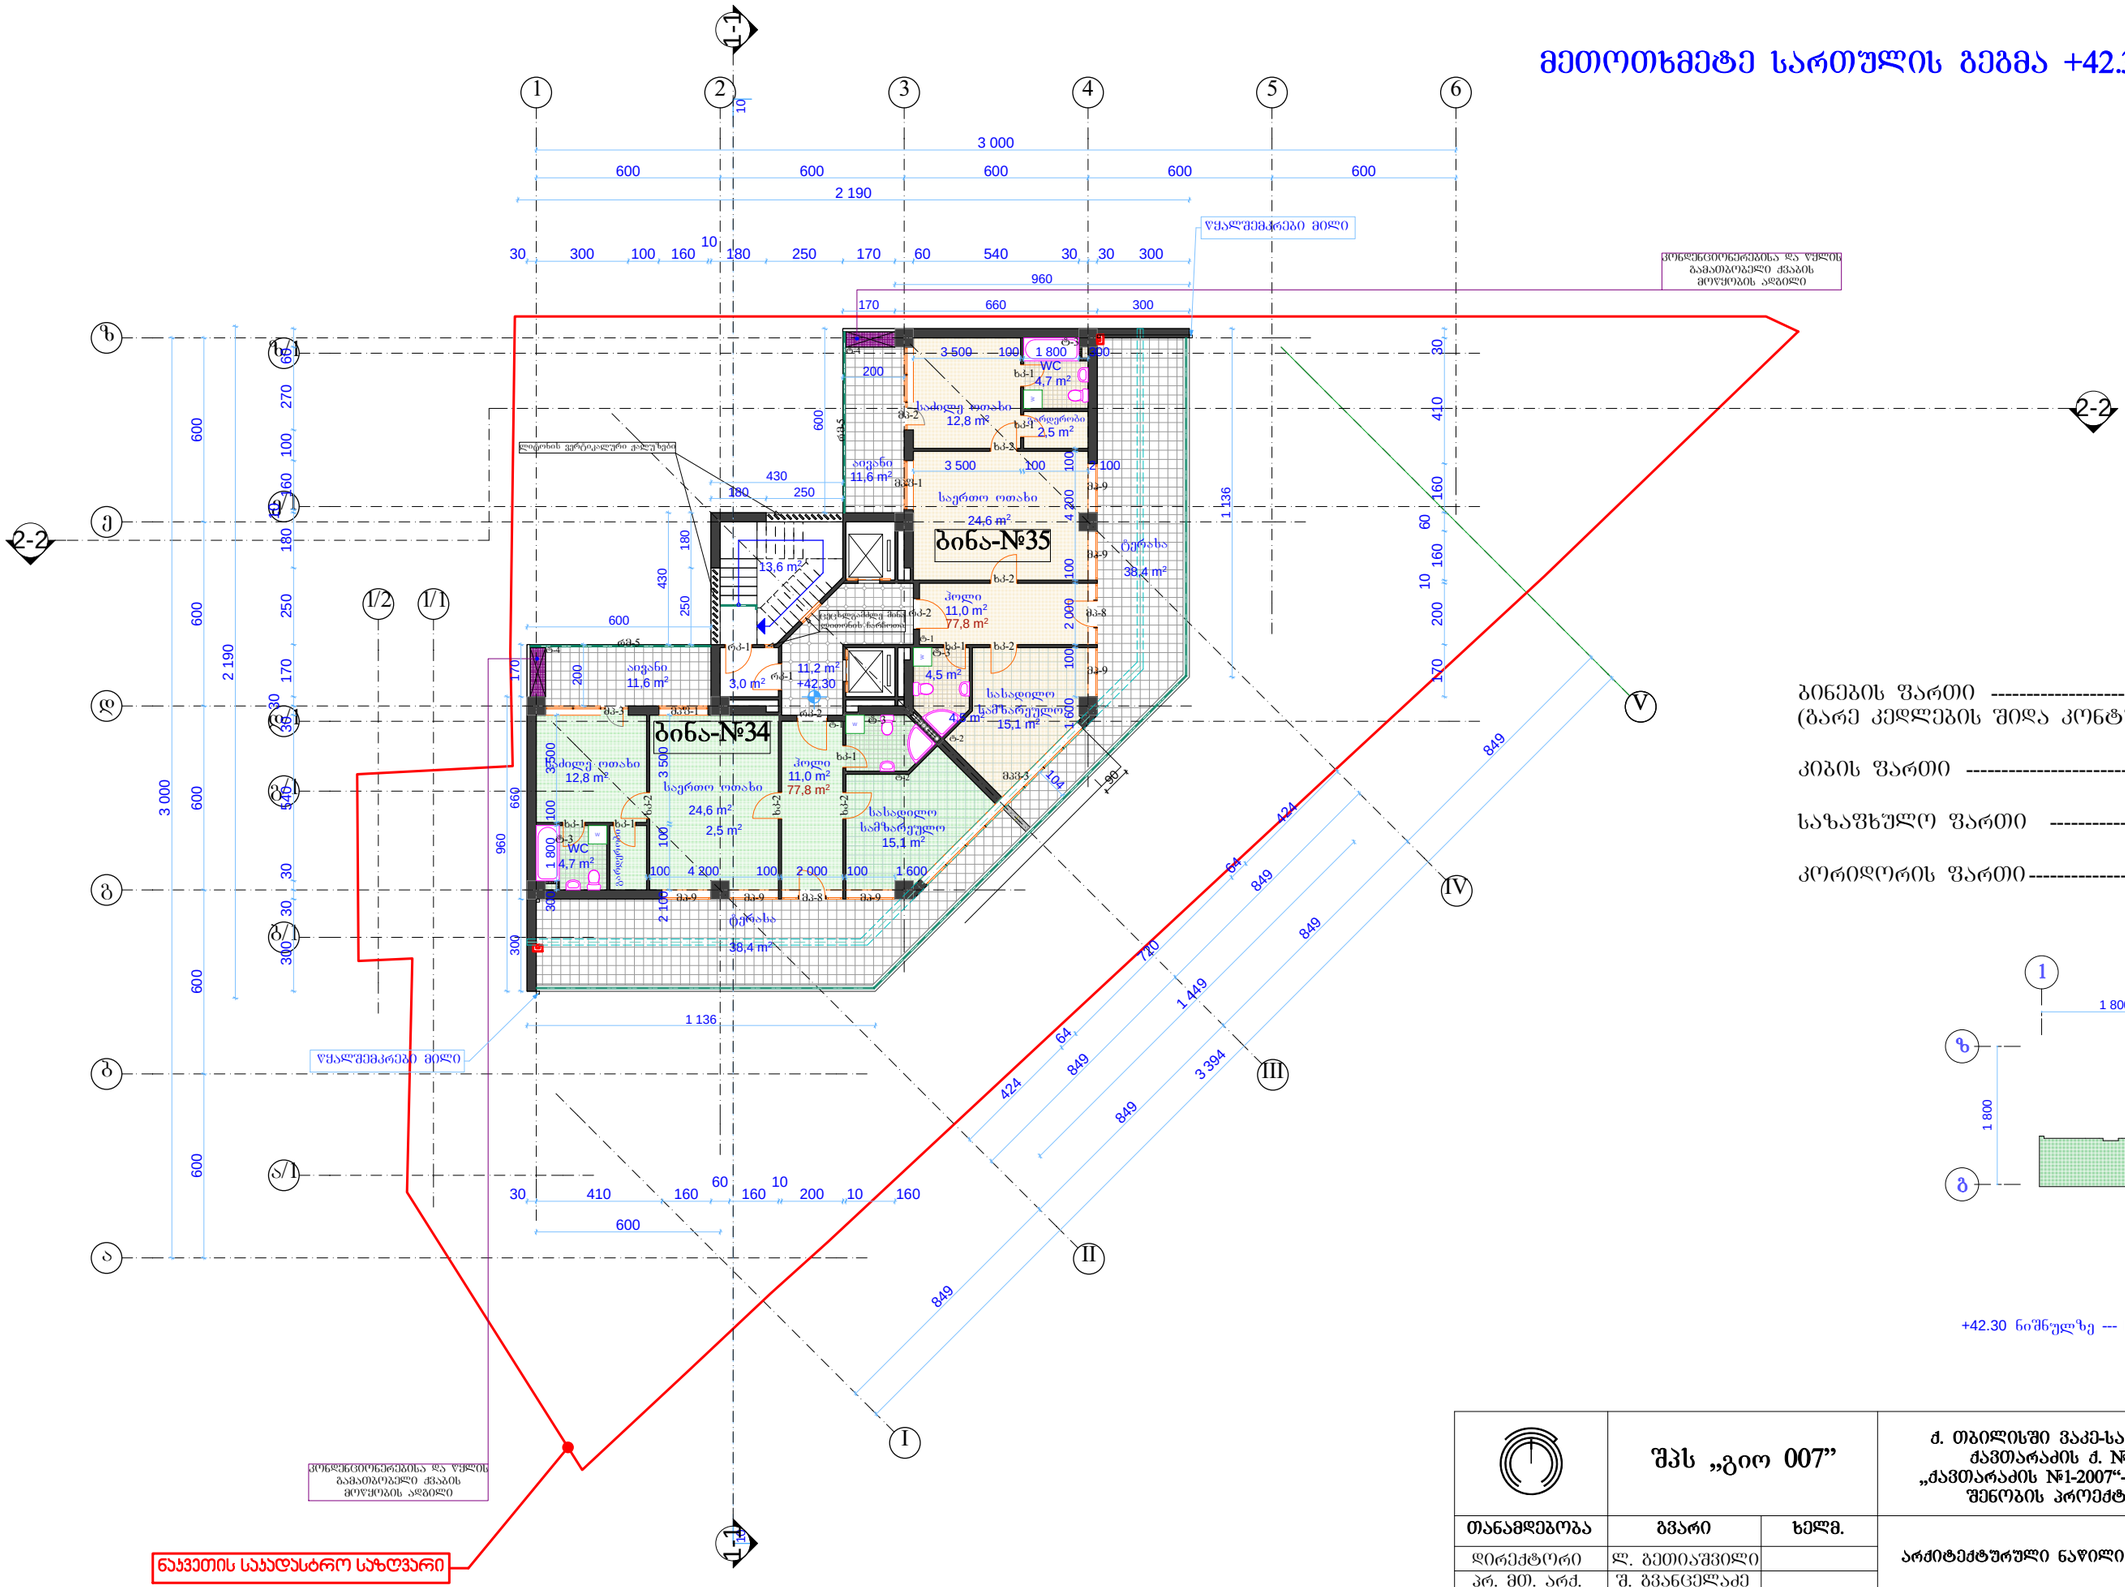


ბინების ფართი (გარე კედლების შიდა კონტურში)	155.5 მ²
კიბის ფართი	16.6 მ²
საზაფხულო ფართი	100.0 მ²
კორიდორის ფართი	11.2 მ²

+42.30 ნიშნულზე --- K_2=175.8m²

შპს „გიო 007”			ქ. თბილისში ვაკე-საბურთალოს რაიონში ქავთარაძის ქ. №1-ში ამხანაგობა „ქავთარაძის №1-2007“-ის მრავალფუნქციური შენობის პროექტის კორექტირება	
თანამდებობა	გვარი	ხელმ.	არქიტექტურული ნაწილი	დაკვეთა № 7/2008
დირექტორი	ლ. გეთიაშვილი			
პრ. მთ. არქ.	შ. გვანცელაძე			
ავტორები	შ. გვანცელაძე		მეთოთხმეტე სართულის გეგმა +42.30 ნიშნულზე მ. 1:100	სტად. ფურც. რაოდ.
	ბ. გვანცელაძე			მ.ს. მ-14 20
შემასრულა	ბ. გვანცელაძე			

მეთხუთმეტე სართულის გეგმა +45.60 ნიშნულზე

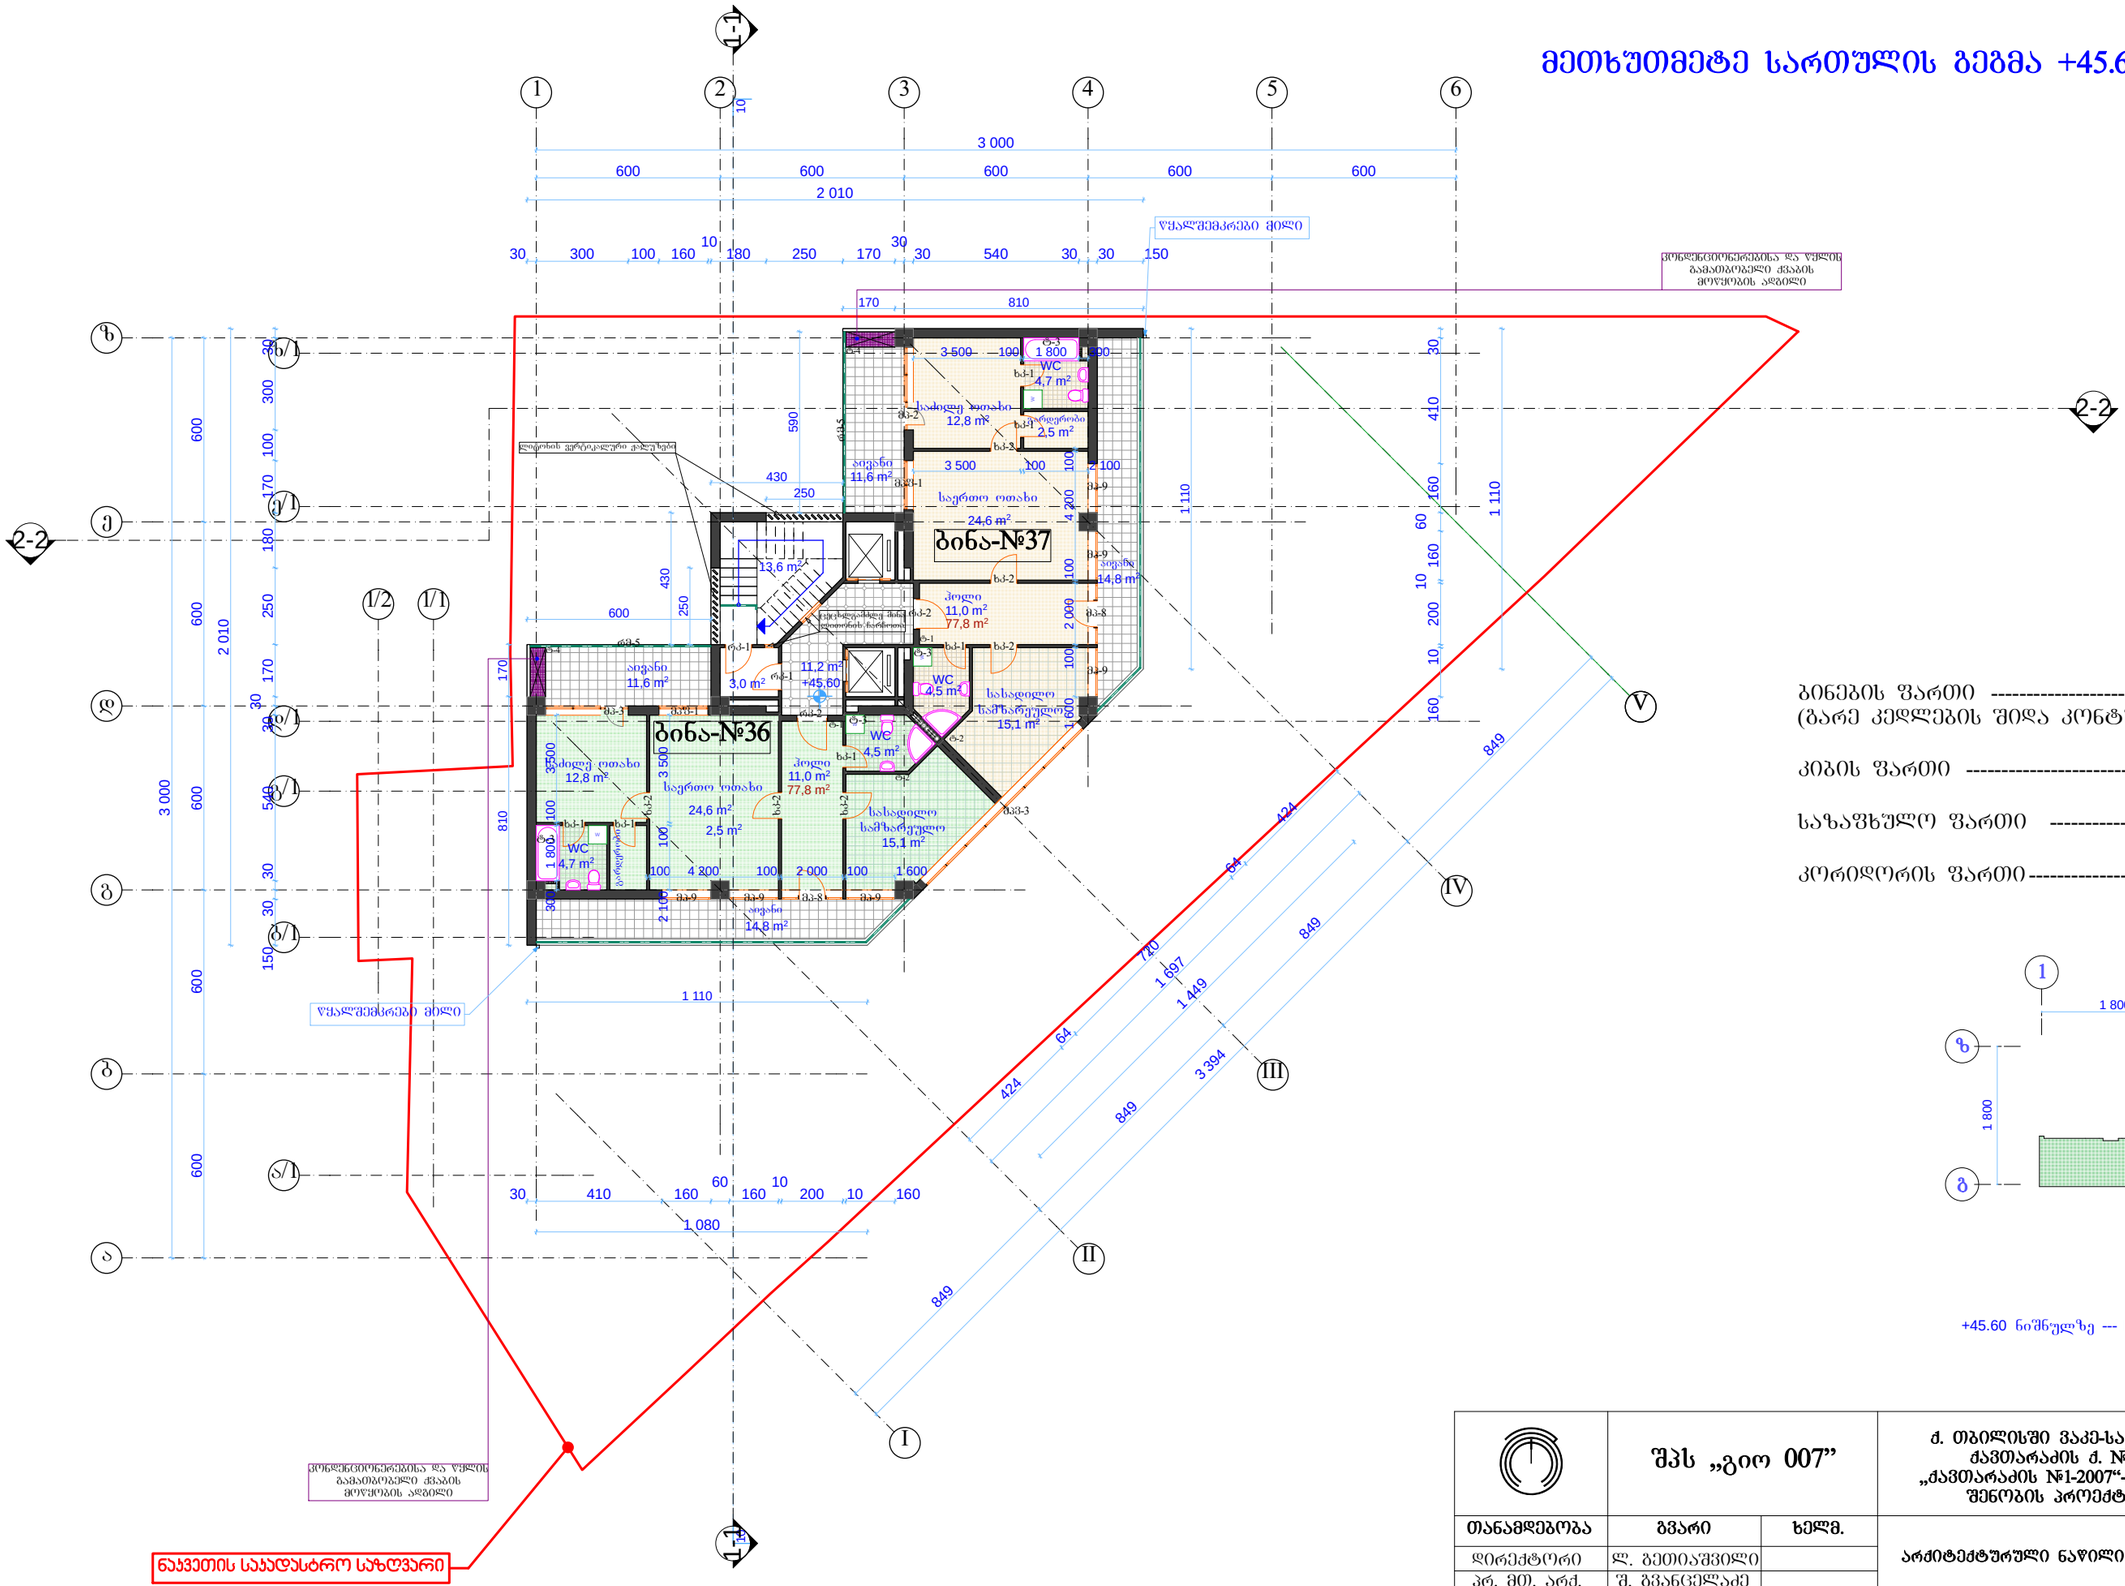


ბინების ფართი ----------	155.5 მ²
(გარე კედლების შიდა კონტურში)	
კიბის ფართი ----------	16.6 მ²
საზაფხულო ფართი ----------	52.8 მ²
კორიდორის ფართი ----------	11.2 მ²

+45.60 ნიშნულზე --- K_2=175.8m²

შპს „გიო 007”			ქ. თბილისში ვაკე-საბურთალოს რაიონში ქავთარაძის ქ. №1-ში ამხანაგობა „ქავთარაძის №1-2007“-ის მრავალფუნქციური შენობის პროექტის კორექტირება	
თანამდებობა	გვარი	ხელმ.	არქიტექტურული ნაწილი	დაკვეთა № 7/2008
დირექტორი	ლ. გეთიაშვილი			
პრ. მთ. არქ.	შ. გვანცელაძე			
ავტორები	შ. გვანცელაძე		მეთხუთხმეტე სართულის გეგმა +45.60 ნიშნულზე მ. 1:100	სტად. / ფურც. / რაოდ.
	გ. გვანცელაძე			მ.ა. / მ-15 / 20
შემასრულა	გ. გვანცელაძე			

სახურავის გეგმა +48.90 ნიშნულზე

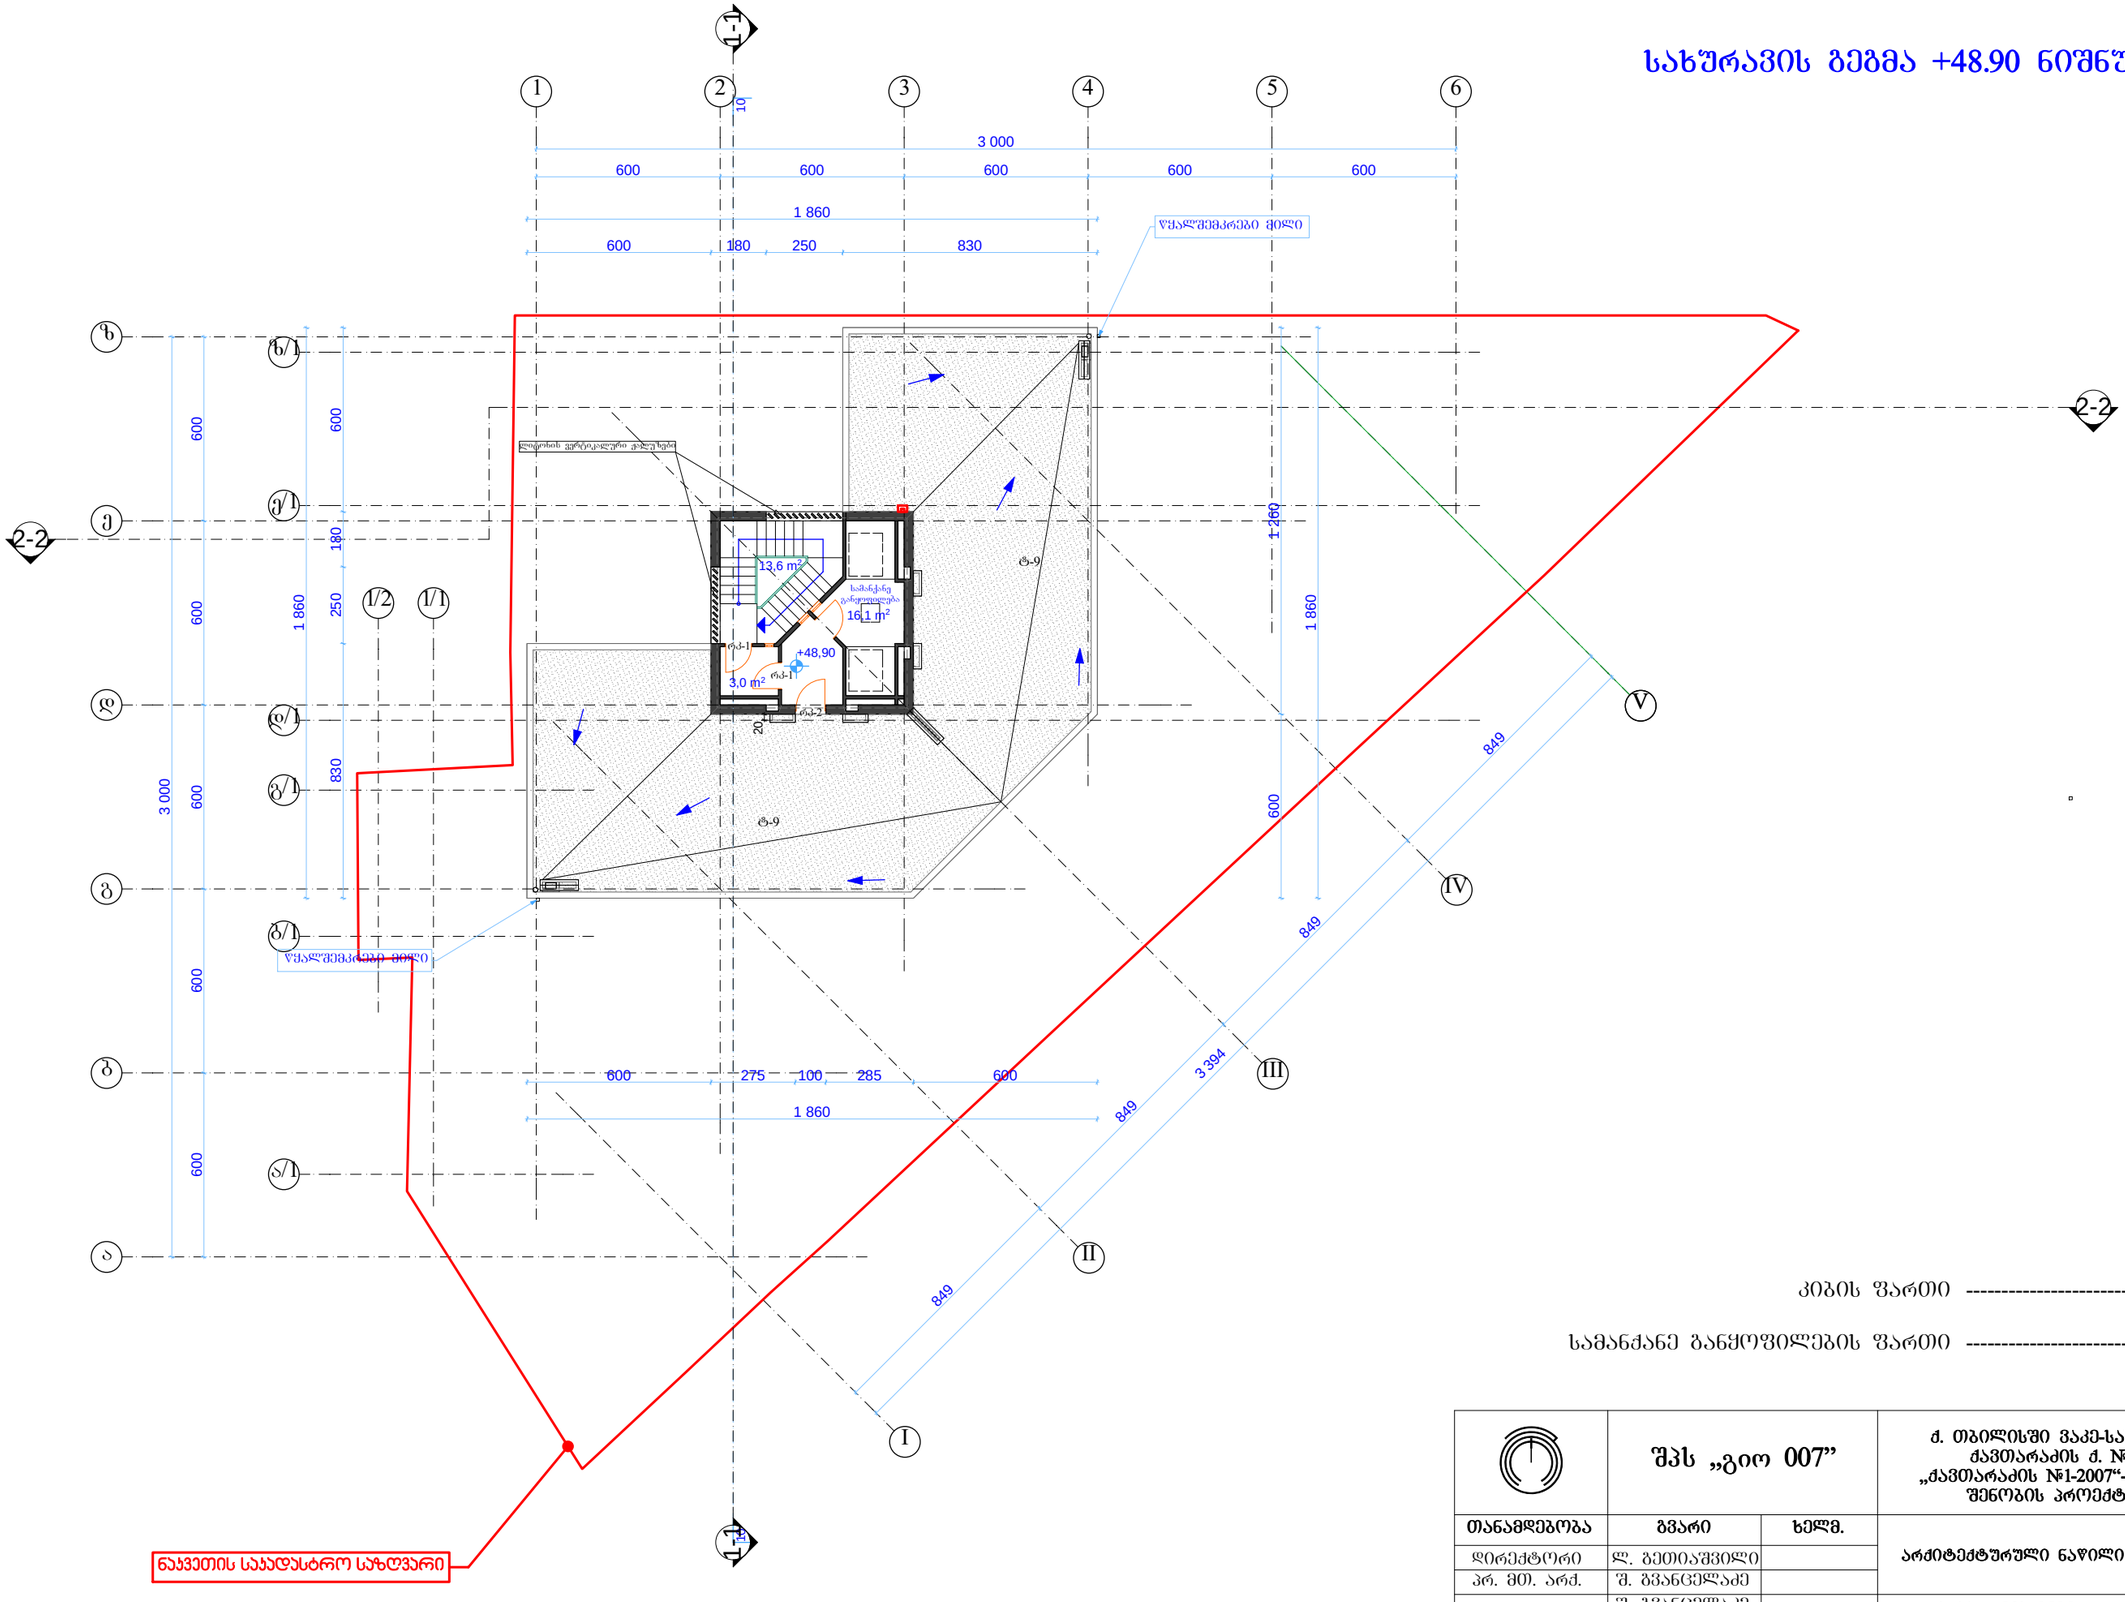


კიბის ფართი ---------- 16.6 მ²

სამანქანე განყოფილების ფართი ---------- 16.1 მ²

	შპს „გიო 007”		ქ. თბილისში ვაკე-საბურთალოს რაიონში ქავთარაძის ქ. №1-ში ამხანაგობა „ქავთარაძის №1-2007“-ის მრავალფუნქციური შენობის პროექტის კორექტირება			
თანამდებობა	გვარი	ხელმ.	არქიტექტურული ნაწილი		დაკვეთა № 7/2008	
დირექტორი	ლ. გეთიაშვილი					
პრ. მთ. არქ.	შ. გვანცელაძე					
ავტორები	შ. გვანცელაძე		სახურავის გეგმა +48.90 ნიშნულზე მ. 1:100			
	ბ. გვანცელაძე				სტად.	ფურც.	რაოდ.
შესრულა	ბ. გვანცელაძე				მ.პ.	მ-16	20

სახურავის გეგმა +52.20 ნიშნულზე

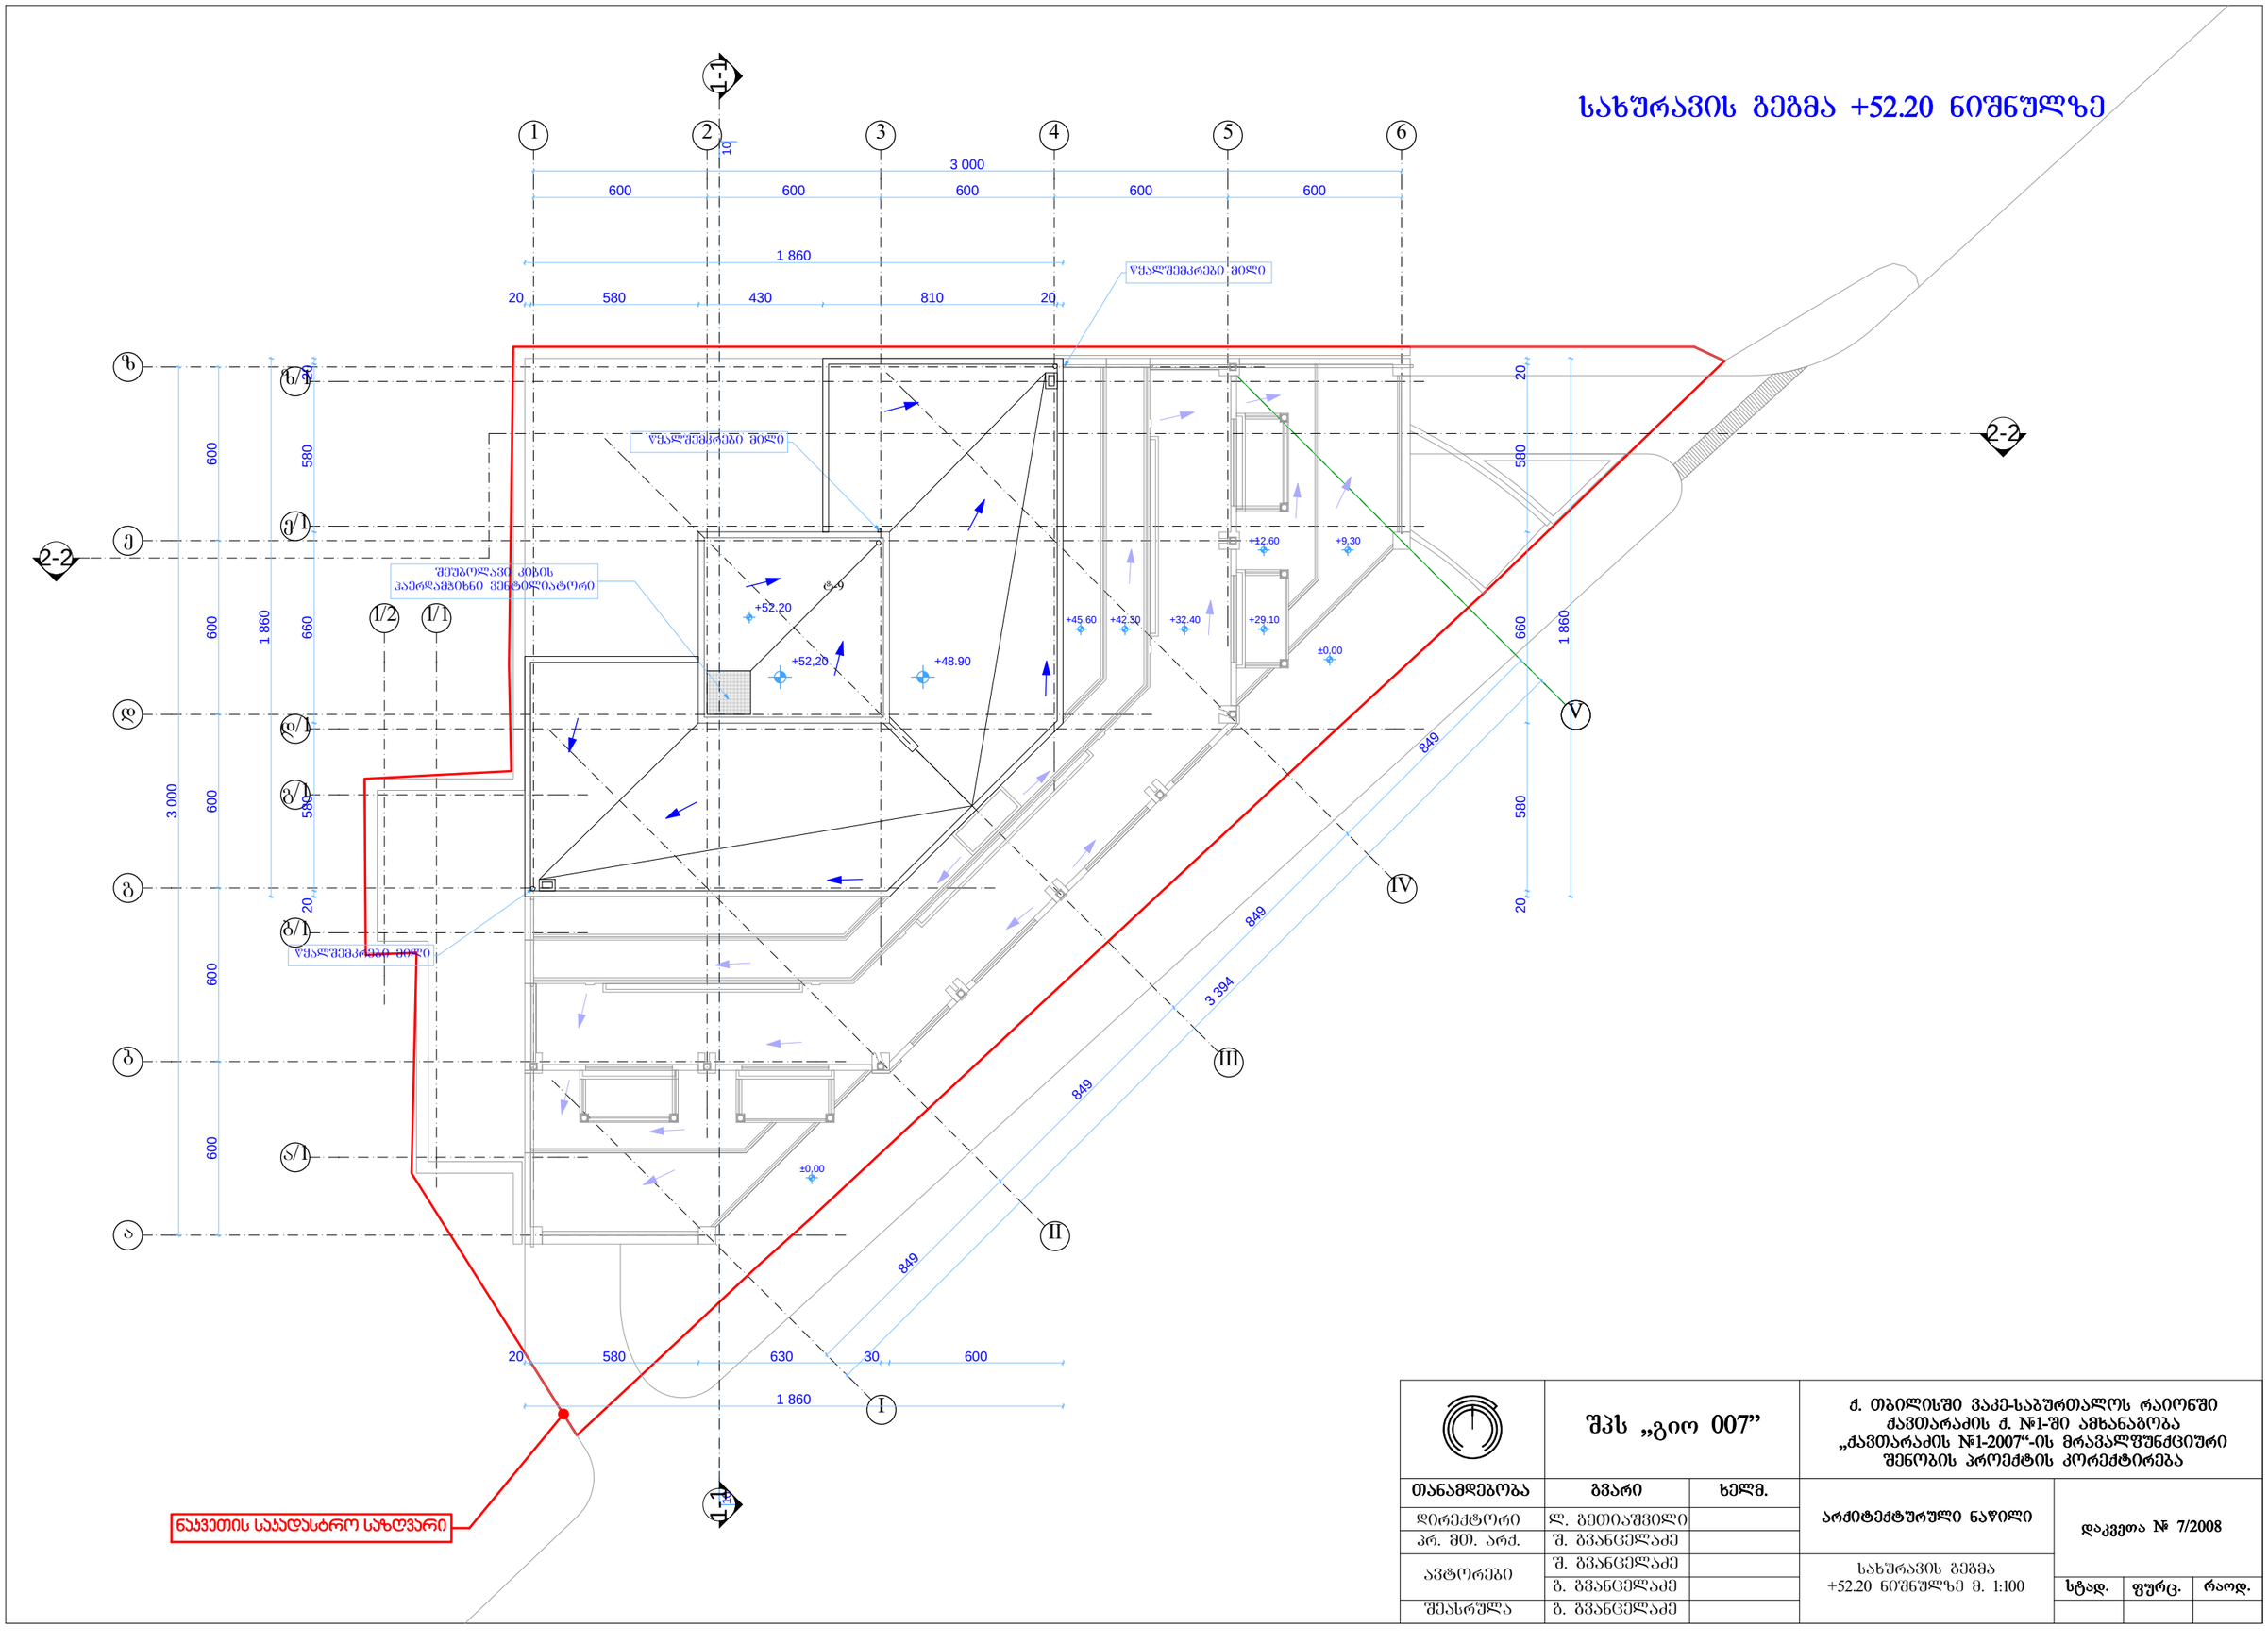

	შპს „გიო 007”		ძ. ობილისში ვაკე-საბურთალოს რაიონში ძავთარაძის ძ. №1-ში ამხანაგობა „ძავთარაძის №1-2007“-ის მრავალფუნქციური შენობის პროექტის კორექტირება		
თანამდებობა	გვარი	ხელმ.	არქიტექტურული ნაწილი	დაკვეთა № 7/2008	
დირექტორი	ლ. გეთიაშვილი				
პრ. მთ. არქ.	შ. გვანცელაძე				
ავტორები	შ. გვანცელაძე		სახურავის გეგმა +52.20 ნიშნულზე მ. 1:100		
	ბ. გვანცელაძე			სტად.	ფურც.	რაოდ.
შესრულა	ბ. გვანცელაძე					