ჭრილი ა1-ა1 მ 1:100

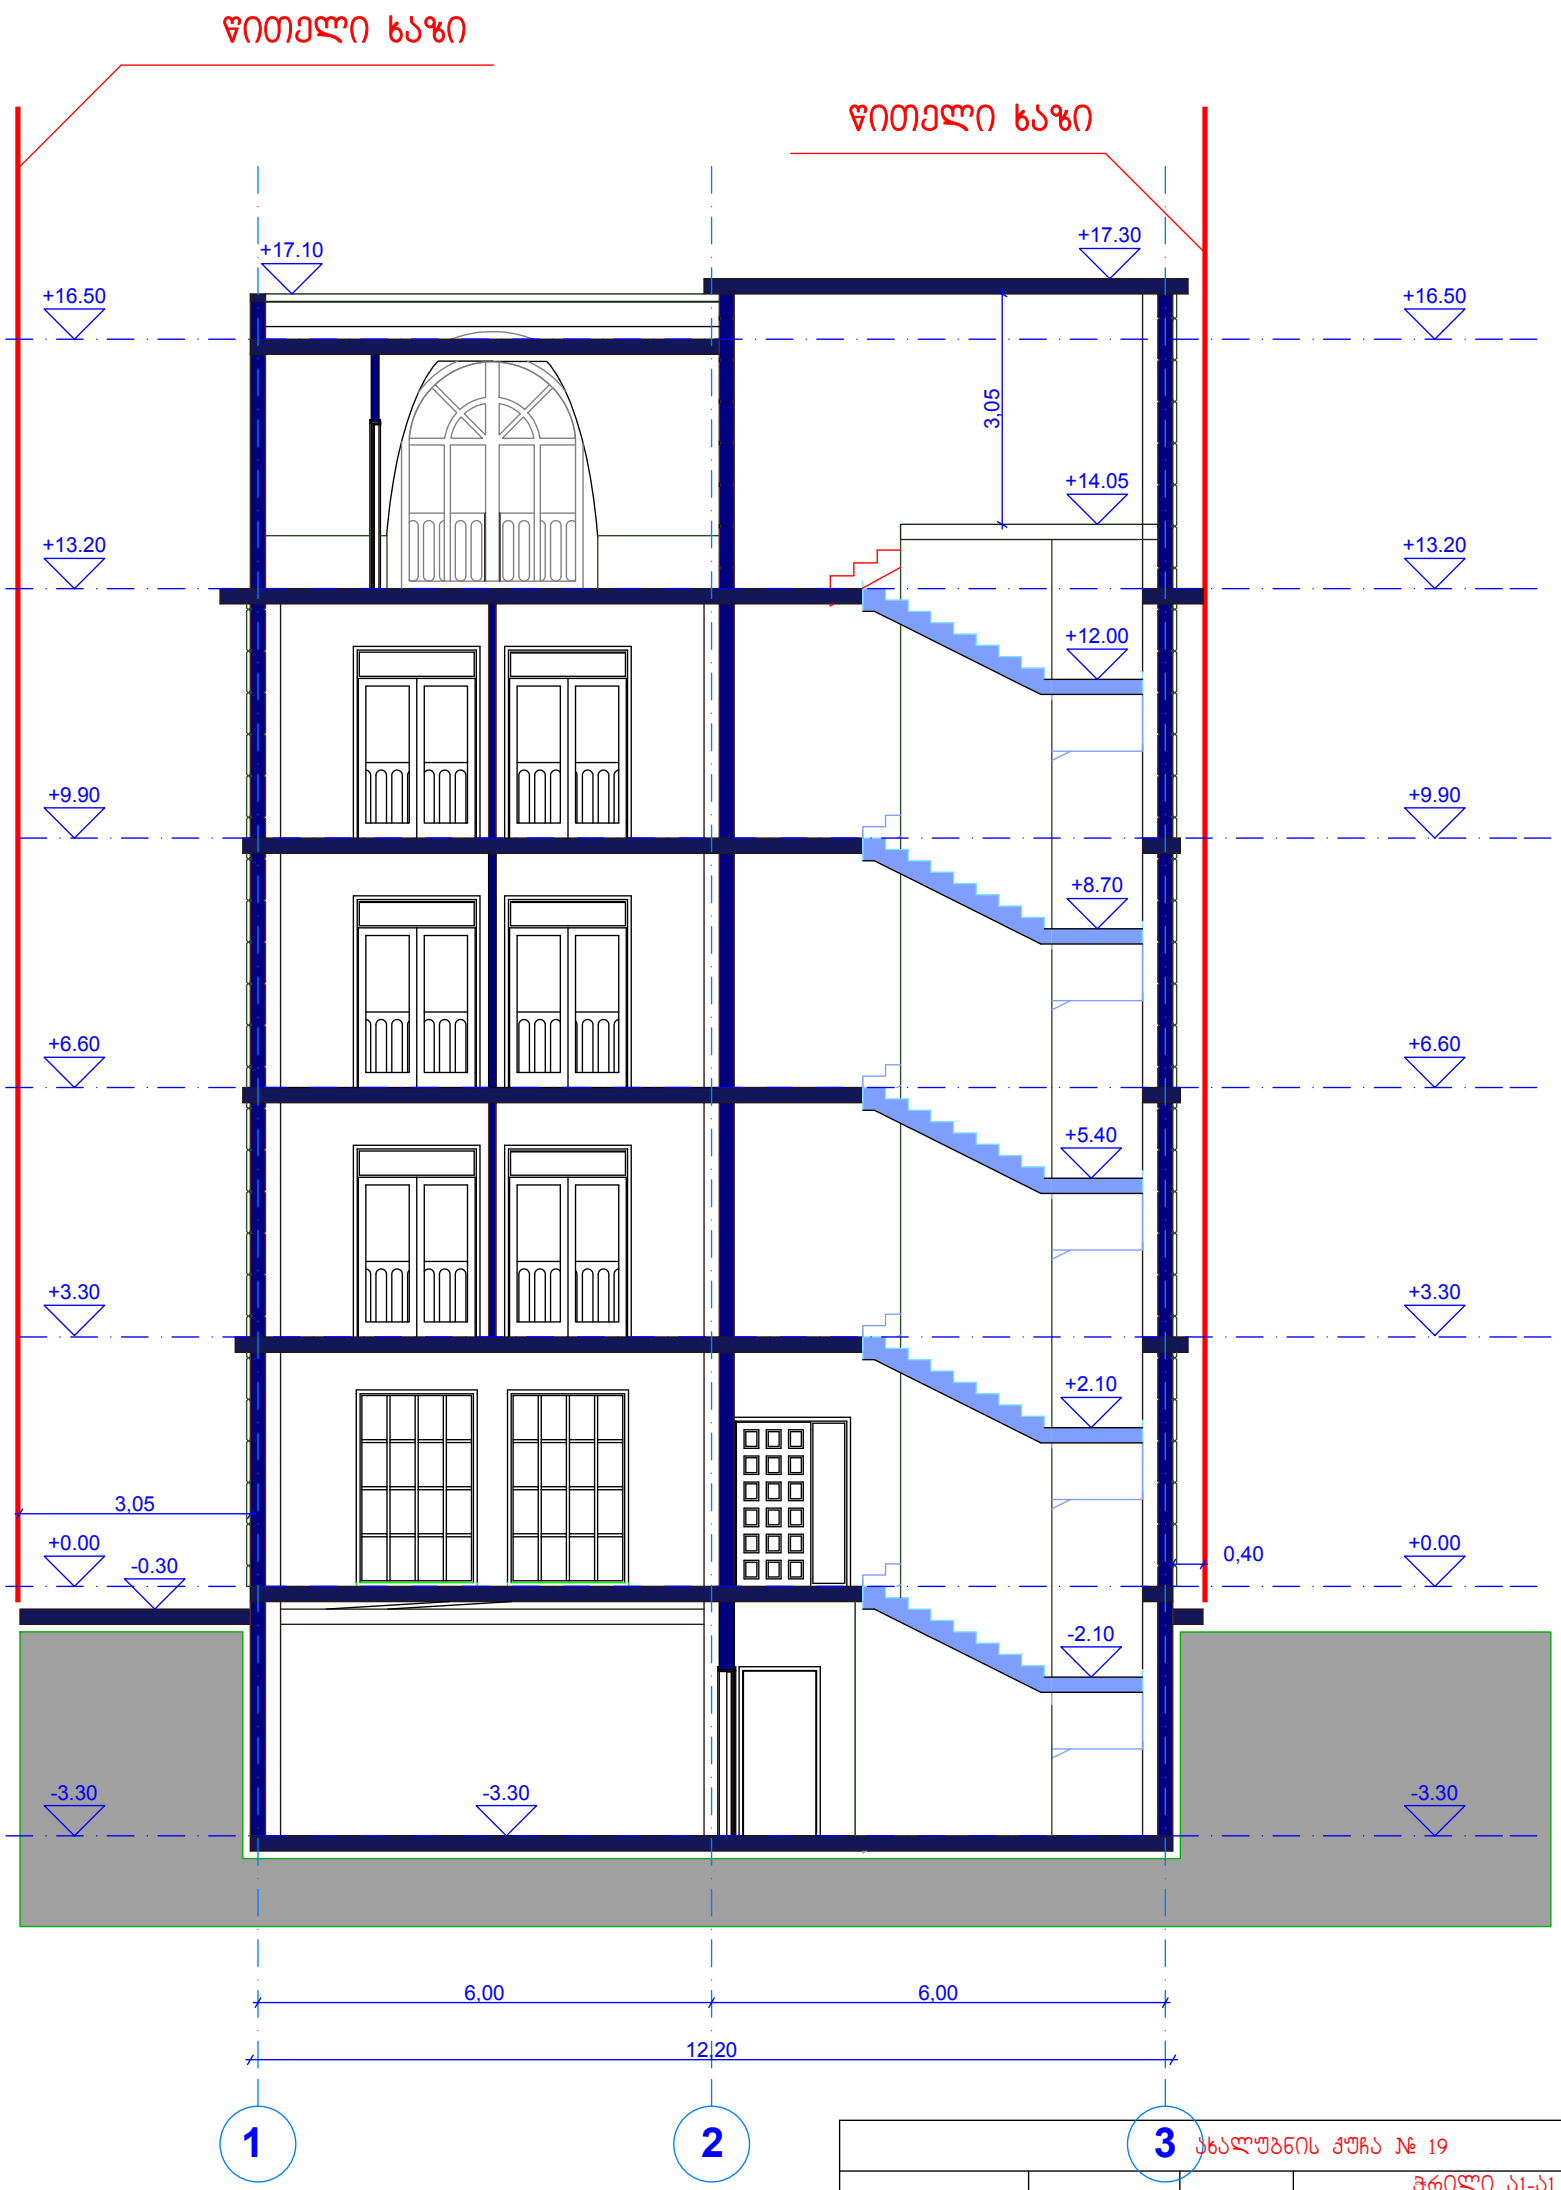

			ახალუბნის ქუჩა № 19
დირექტორი	დ.ბერია		ჭრილი ა1-ა1 მ1:100
ავტორი	დ.ძოწენიძე		არქიტექტურული ნაწილი
დაამუშავა	დ.ძოწენიძე		შ.პ.ს. "აიდეა დიზაინ სტუდიო" ფურცელი 0 ფურც-ბი 0
შეამოწმა			

ჭრილი ა2-ა2 მ 1:100

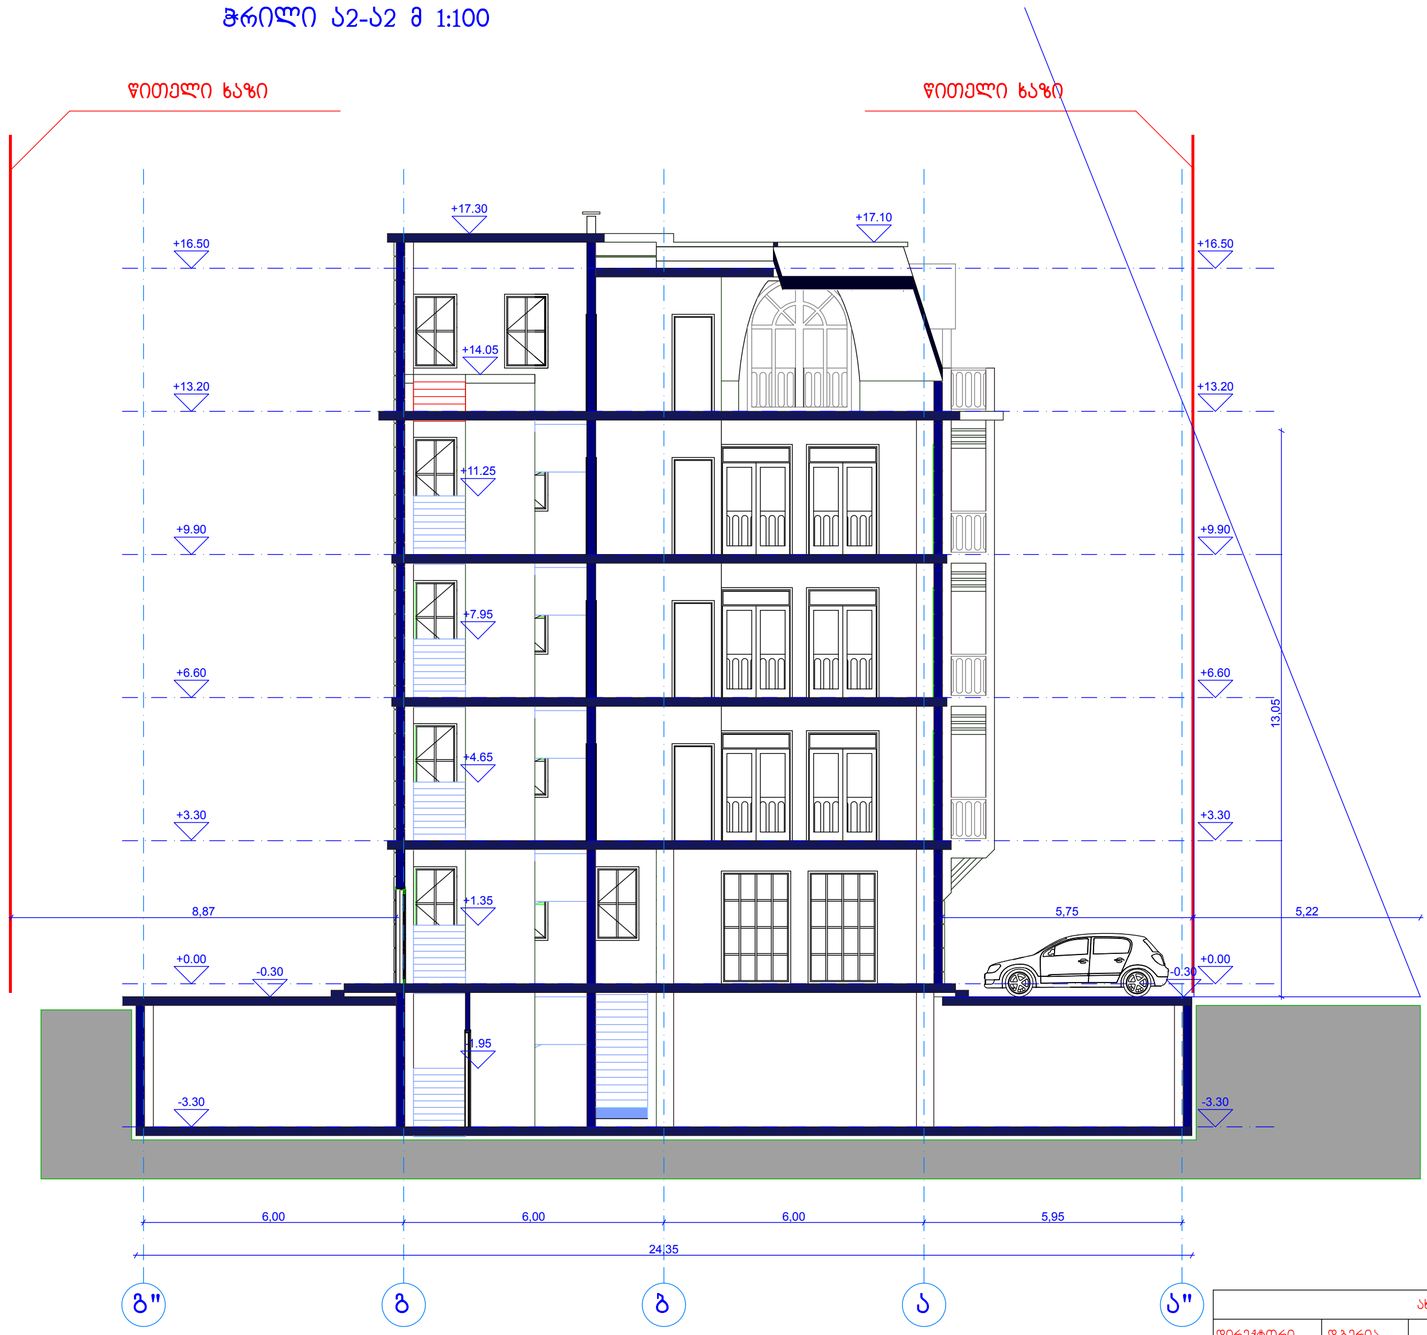

0.5L=0.4H
0.5L=5.22
5.22=0.4H
H=5.22/0.4
H=13.05

ახალუბნის ჯუჭა №19					
დირექტორი	დ.ბერია		ჭრილი ა2-ა2 მ1:100		
ავტორი	დ.ძოწენიძე		არქიტექტურული ნაწილი		
დაამუშავა	დ.ძოწენიძე		შ.პ.ს. "აიდეა დიზაინ სტუდიო"	ფურცელი	ფურც-ბი
შეამოწმა				0	0