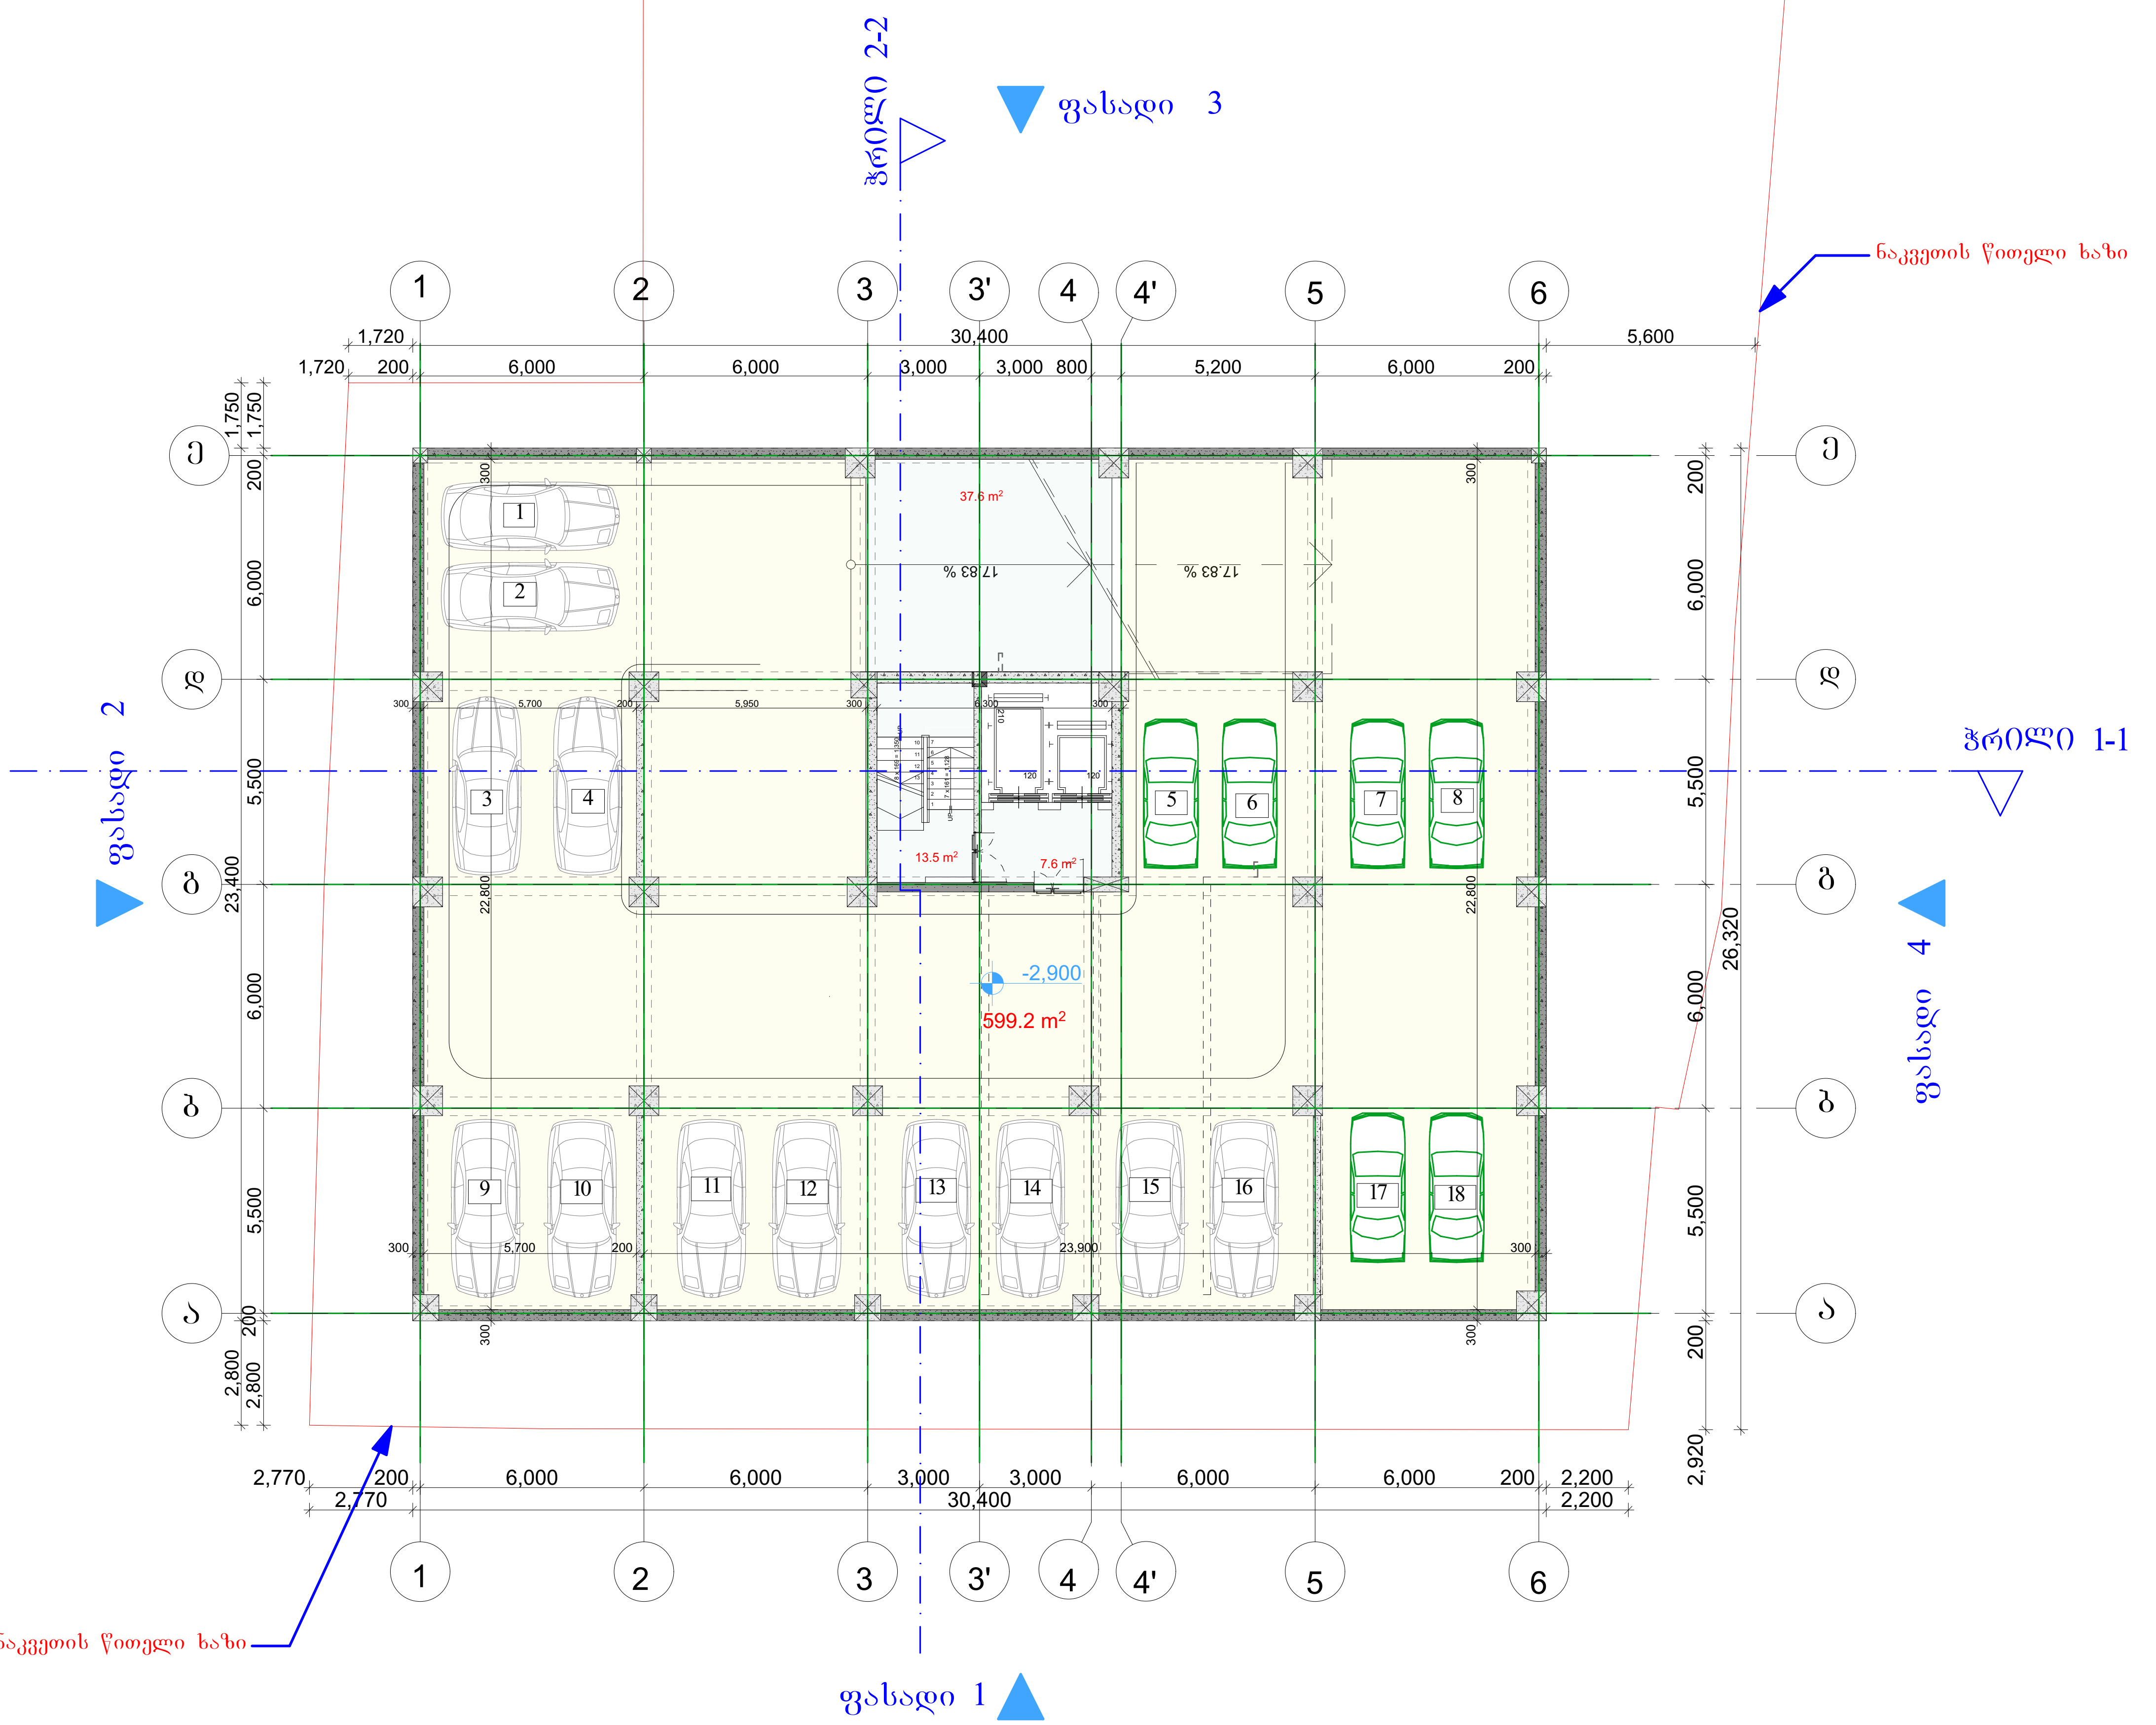


მრავალბინიანი სახლი წყალტუბოს ქუჩაზე

ექსპლიკაცია

-2,900 ნიშნული

-1 სართული

დასახელება	მ2
ავტოფარეხი	599.25
დერეფანი	58.75
ს. ფართი	658.00 m²

დამკვეთი	

საპროექტო ობიექტის მისამართი

ქ. თბილისი, წყალტუბოს ქუჩა

დირექტორი	პ. ნუცუბიძე	
პრ. ავტორი	გ. გურგენიძე	
შეასრულა		

სტადია	ფურც.	თარიღი	მასშტაბი	ფორმატი
პრ. შე.		13.06.2015	1 : 200	A 3

შპს
ბონა დეა და კომპანია

მრავალბინიანი
სახლი წყალტუბოს ქუჩაზე

ექსპლიკაცია

0,000 ნიშნული

1 სართული

დასახელება	მ2
დერეფანი	112.56
კომერციული	472.47
ს. ფართი	585.03 m²

ნაკვეთის წითელი ხაზი

ფასადი 3

ჭრილი 2-2

ფასადი 2

ჭრილი 1-1

ფასადი 4

ფასადი 1

sxivi 1

sxivi 2

sxivi 3

ქუჩის ღერძი

ნაკვეთის წითელი ხაზი

382.4 m²

64.4 m²

34.4 m²

13.8 m²

30.0 m²

30.0 m²

30.0 m²

12.83 %

2.83 %

2.83 %

5.97 %

5.97 %

დამკვეთი


საპროექტო ობიექტის მისამართი

ქ. თბილისი, წყალტუბოს ქუჩა

დირექტორი	ნ. ნუცუბიძე	
პრ. ავტორი	ბ. ბურჯანაძე	
შემსრულა		

სტადია	ფურც.	თარიღი	მასშტაბი	ფორმატი
პრ. შპ.		13.06.2015	1 : 200	A 3

შპს
ბონა დეა და კომპანია

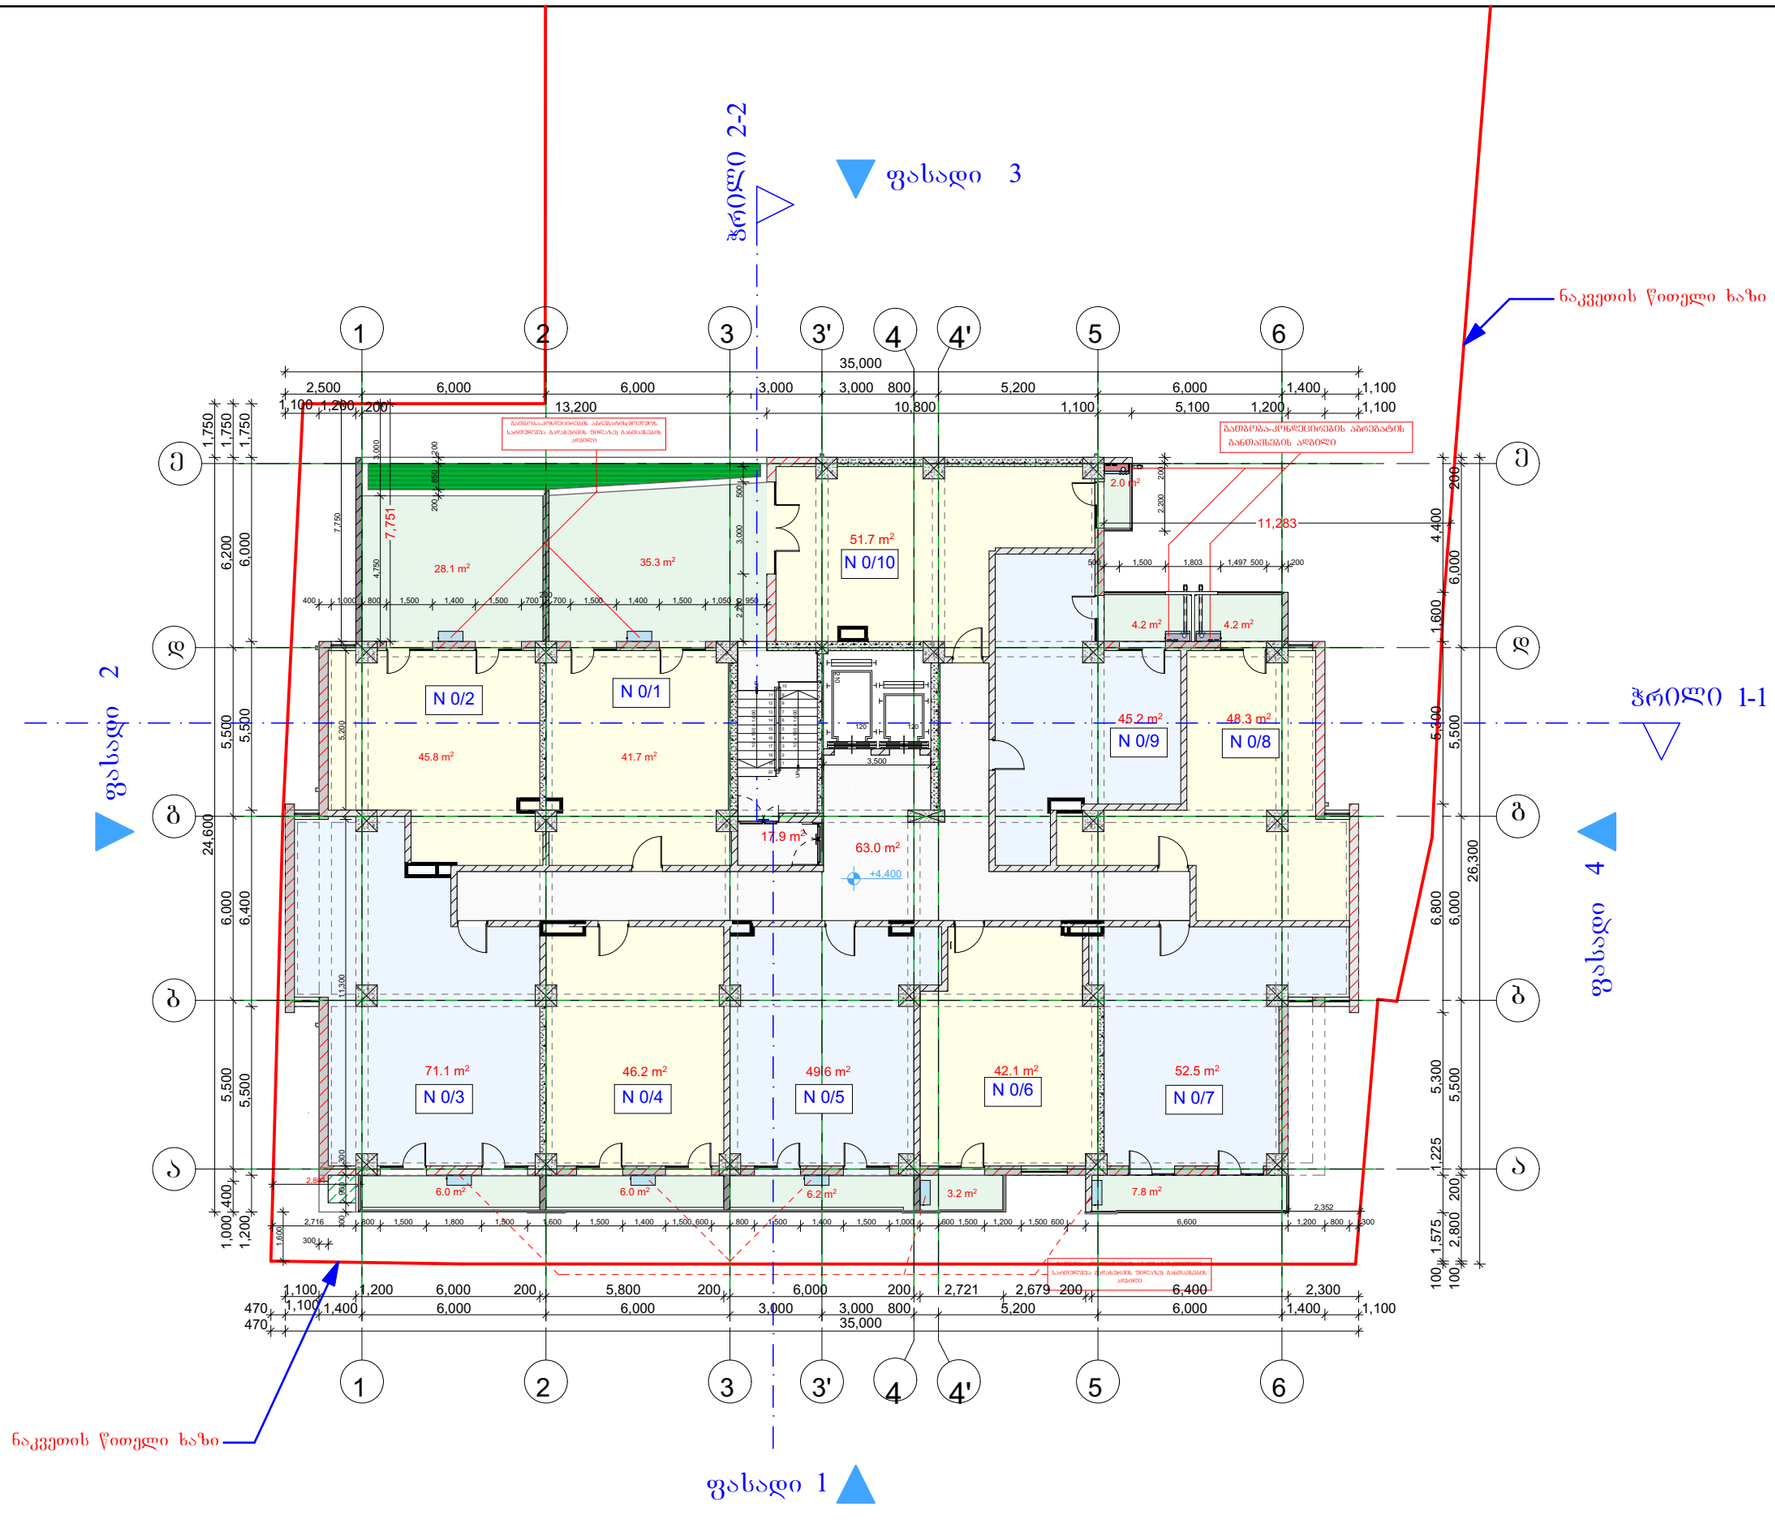

მრავალბინიანი სახლი წყალტუბოს ქუჩაზე	
ექსპლიკაცია	
+4,400 ნიშნული	
2 სართული	
დასახელება	მ2
საზაფხულო	102.97
საოფისე	494.31
დერეფანი	80.85
ს. ფართი	678.13 m²

დამკვეთი	
საპროექტო ობიექტის მისამართი	
ქ. თბილისი, წყალტუბოს ქუჩა	
დირექტორი	ა. ნიცუბიძე
პრ. ავტორი	გ. ზურგაშვილი
შესრულა	

სტადია	ფურც.	თარიღი	მასშტაბი	ფორმატი
პრ. შპ.		13.06.2015	1 : 200	A 3

შპს
ბონა დეა და კომპანია


მრავალბინიანი სახლი წყალტუბოს ქუჩაზე

ექსპლიკაცია

+7.600 ნიშნული

3 სართული

დასახელება	მ2
საზაფხულო	41.40
ბინები	496.20
დერეფანი	81.40
ს. ფართი	619.00 m²

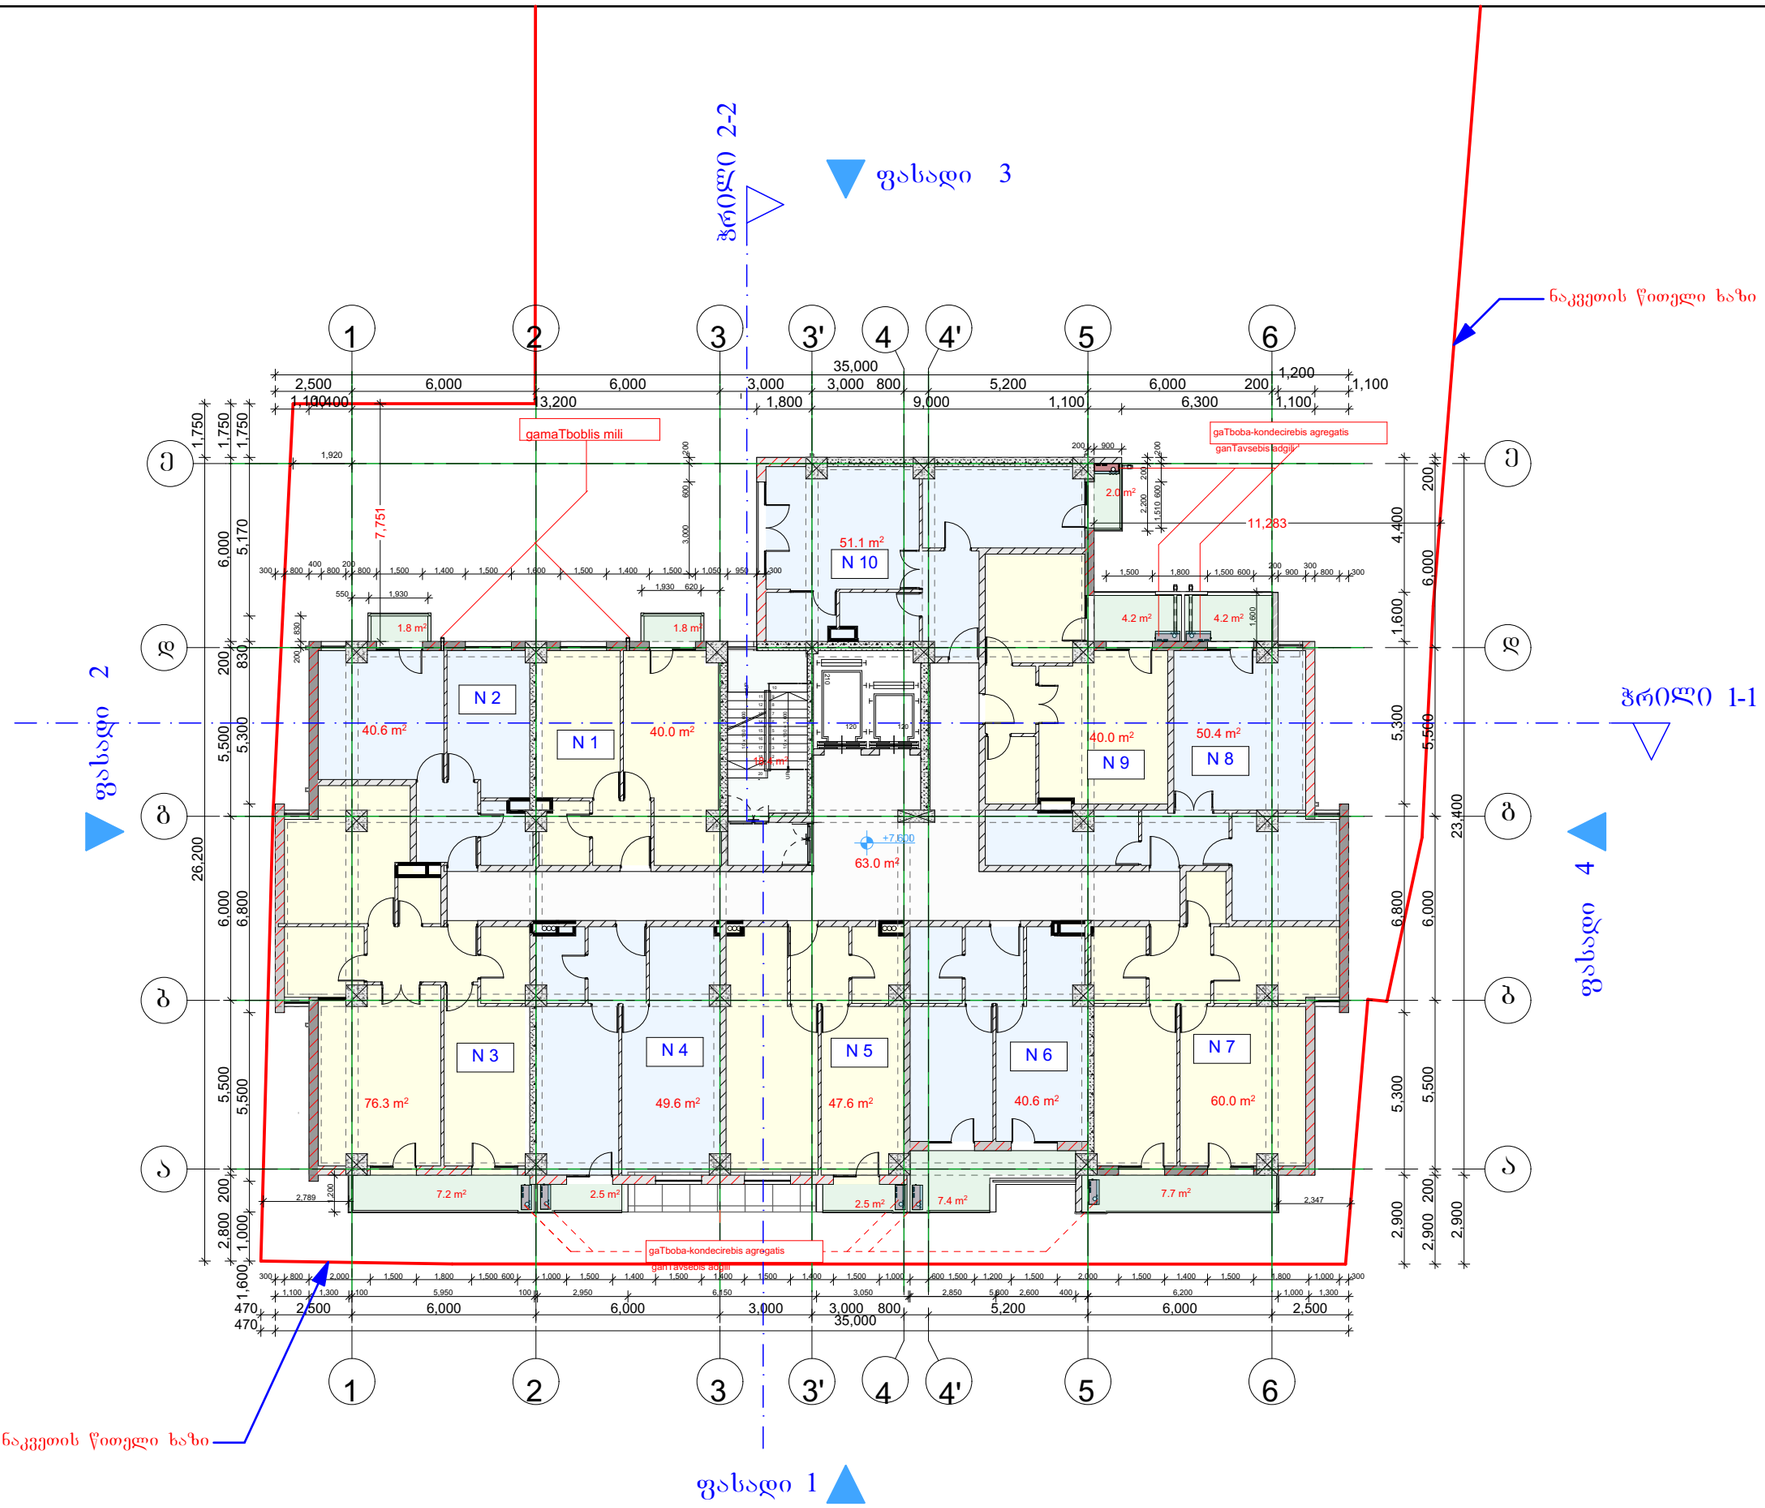

დამკვეთი	
საპროექტო ობიექტის მისამართი	
ქ. თბილისი, წყალტუბოს ჩიხი	

დირექტორი	ა. ნიკაუბაძე		
არ. აქტორი	ბ.ფურცელაძე		
შესრულა			

სტადია	ფურც.	თარიღი	მასშტაბი	ფორმატი
პრ. შპ.		13.06.2015	1 : 200	A 3

შპს
ბონა დეა და კომპანია


მრავალბინიანი სახლი წყალტუბოს ქუჩაზე

ექსპლიკაცია

+10.800 ნიშნული

4 სართული

დასახელება	მ2
საზაფხულო	41.40
ბინები	502.45
დერეფანი	78.25
ს. ფართი	622.10 m²

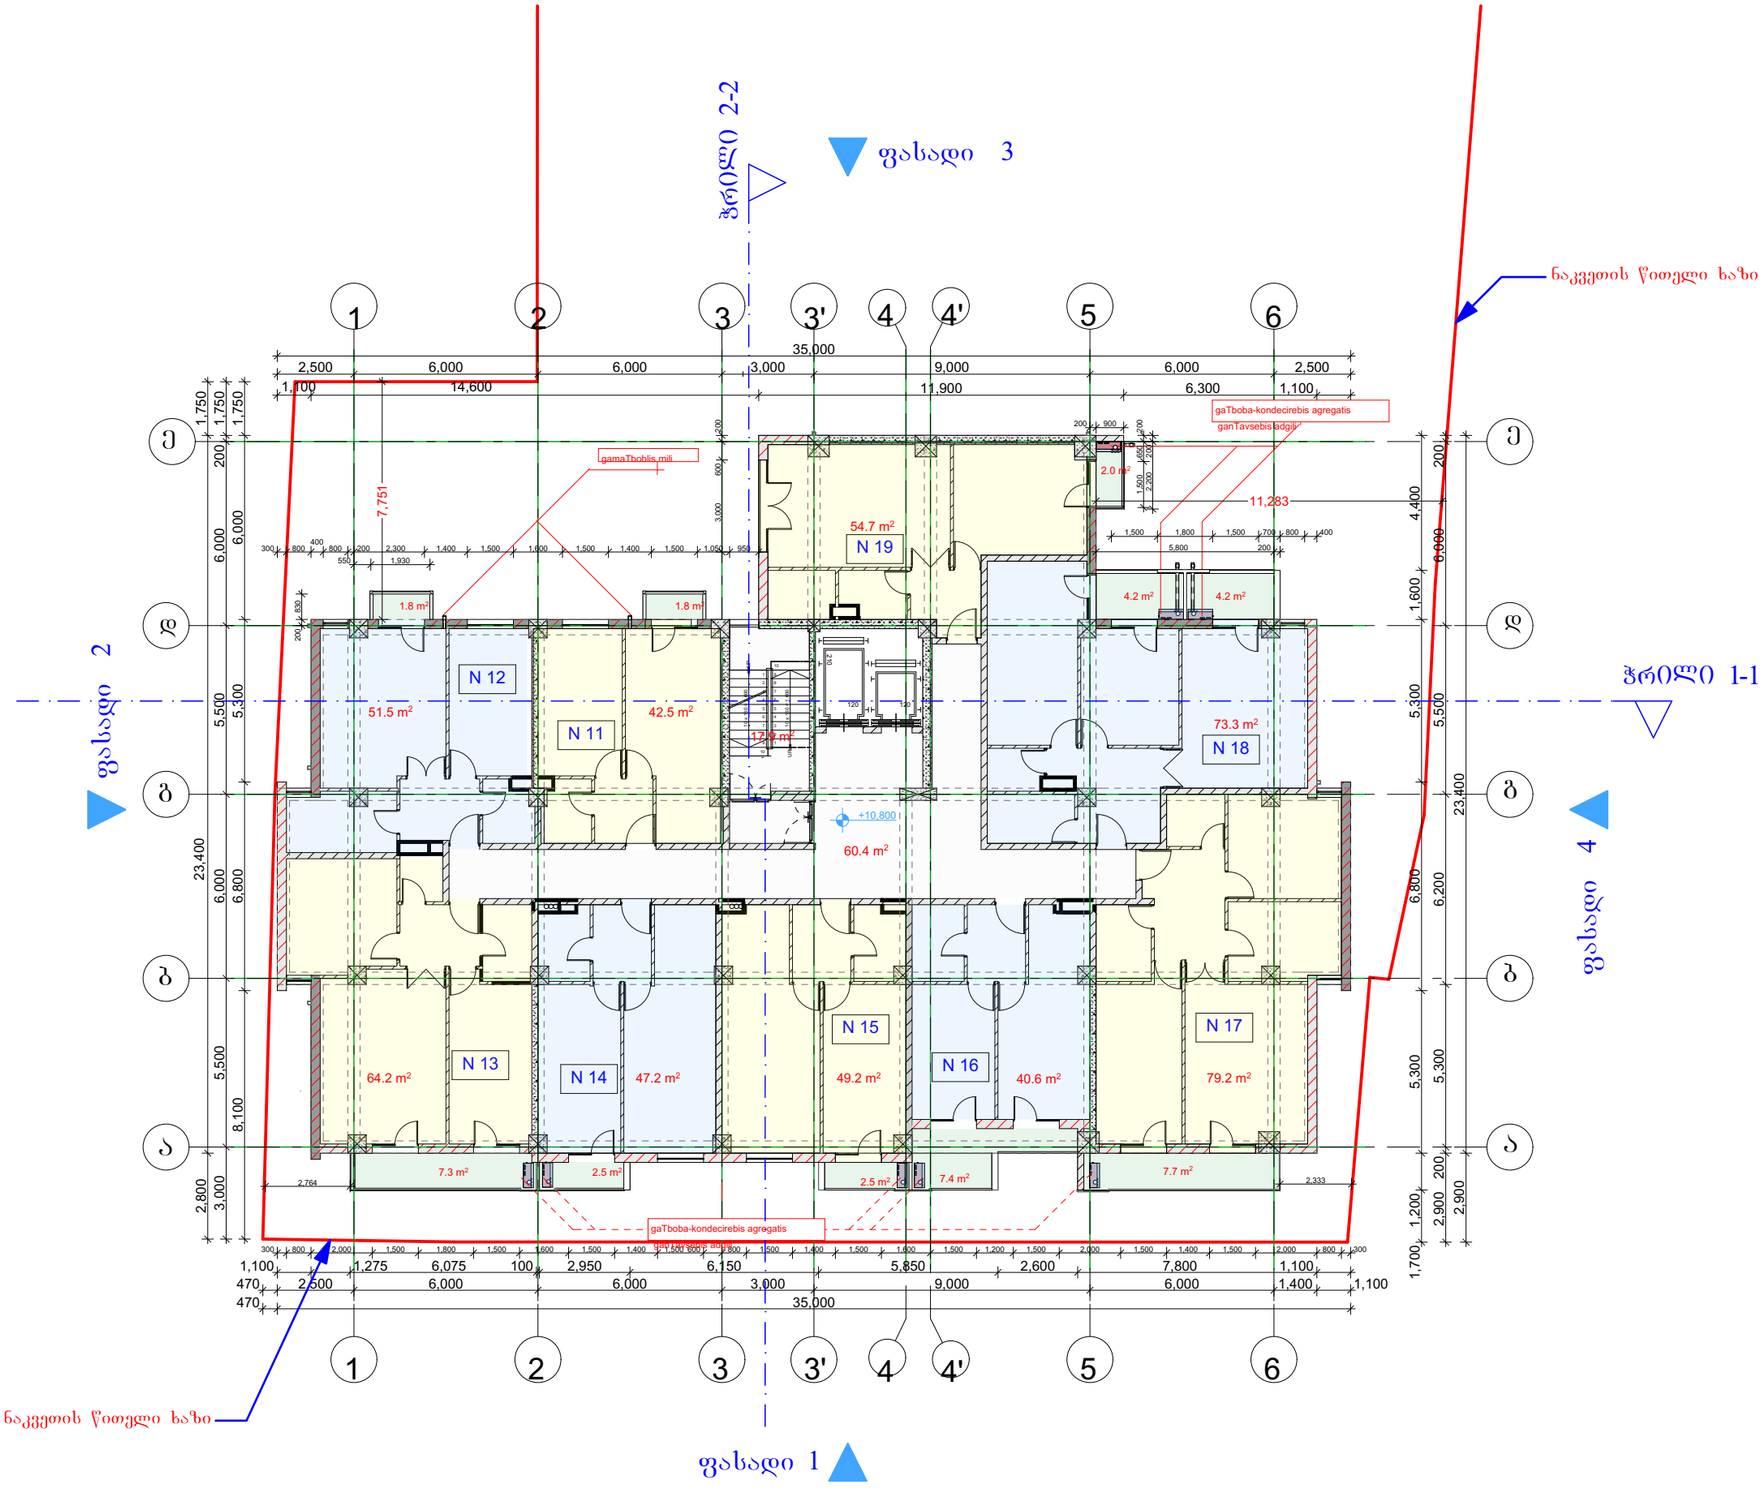

დამკვეთი


საპროექტო ობიექტის მისამართი

ქ. თბილისი, წყალტუბოს ჩიხი

დირექტორი	ა. ნიკაუბაძე			
არ. აქტორი	გ. ბურჯანაძე			
შესრულა				

სტადია	ფურც.	თარიღი	მასშტაბი	ფორმატი
არ. შპ.		13.06.2015	1 : 200	A 3

შპს
ბონა დეა და კომპანია

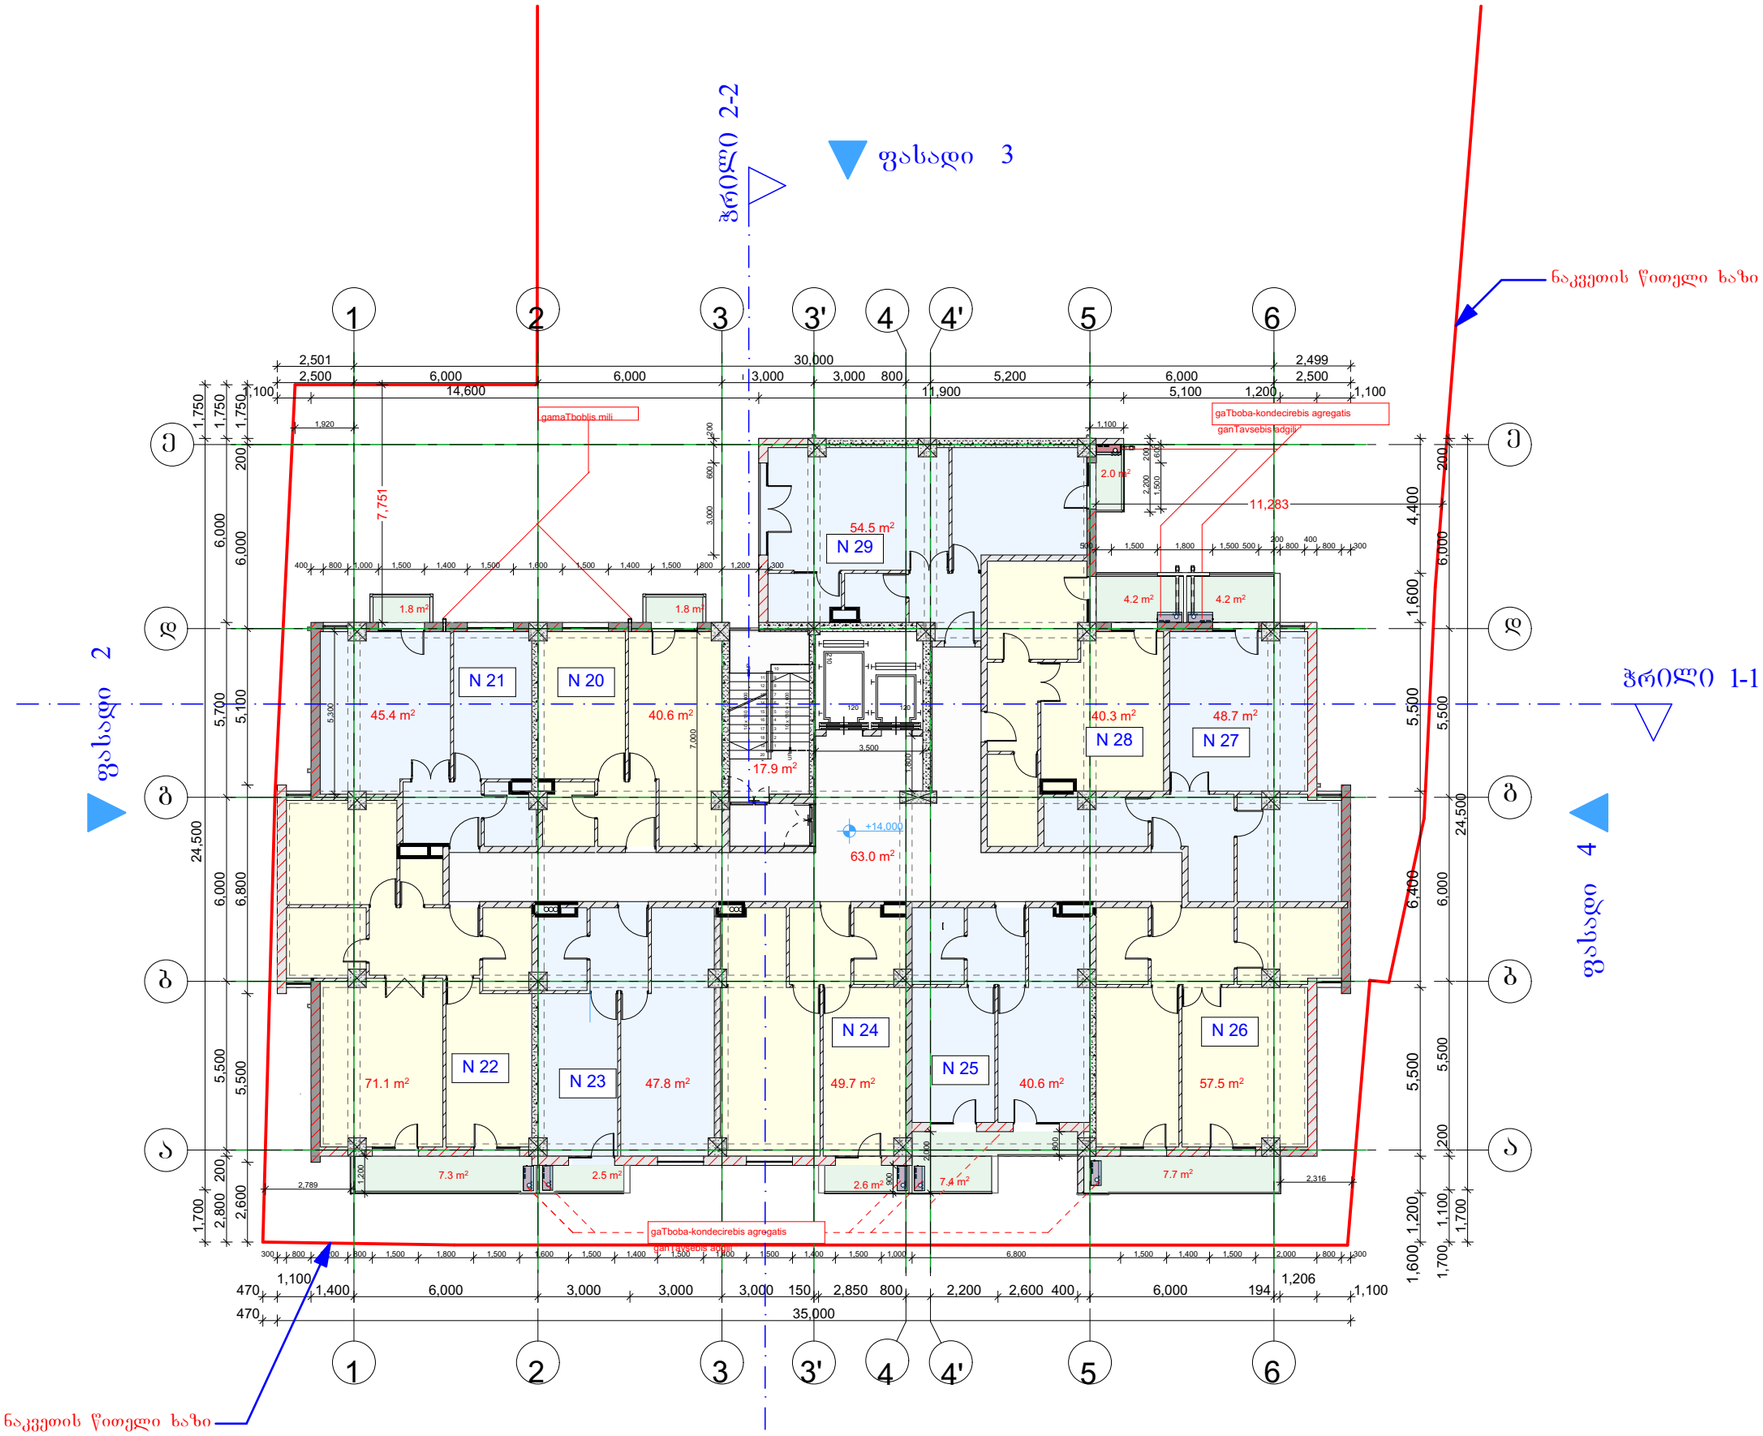

მრავალბინიანი სახლი წყალტუბოს ქუჩაზე	
ექსპლიკაცია	
+14.000 ნიშნული	
5 სართული	
დასახელება	მ2
საზაფხულო	41.40
ბინები	496.20
დერეფანი	80.85
ს. ფართი	618.45 m²

დამკვეთი


საპროექტო ობიექტის მისამართი

ქ. თბილისი, წყალტუბოს ქუჩა

დირექტორი	ნ. ნიკუბაძე	
პრ. აქტორი	ბ.ბურჯანაძე	
შესრულა		

სტადია	ფურც.	თარიღი	მასშტაბი	ფორმატი
პრ. შპ.		13.06.2015	1 : 200	A 3

შპს
ბონა დეა და კომპანია

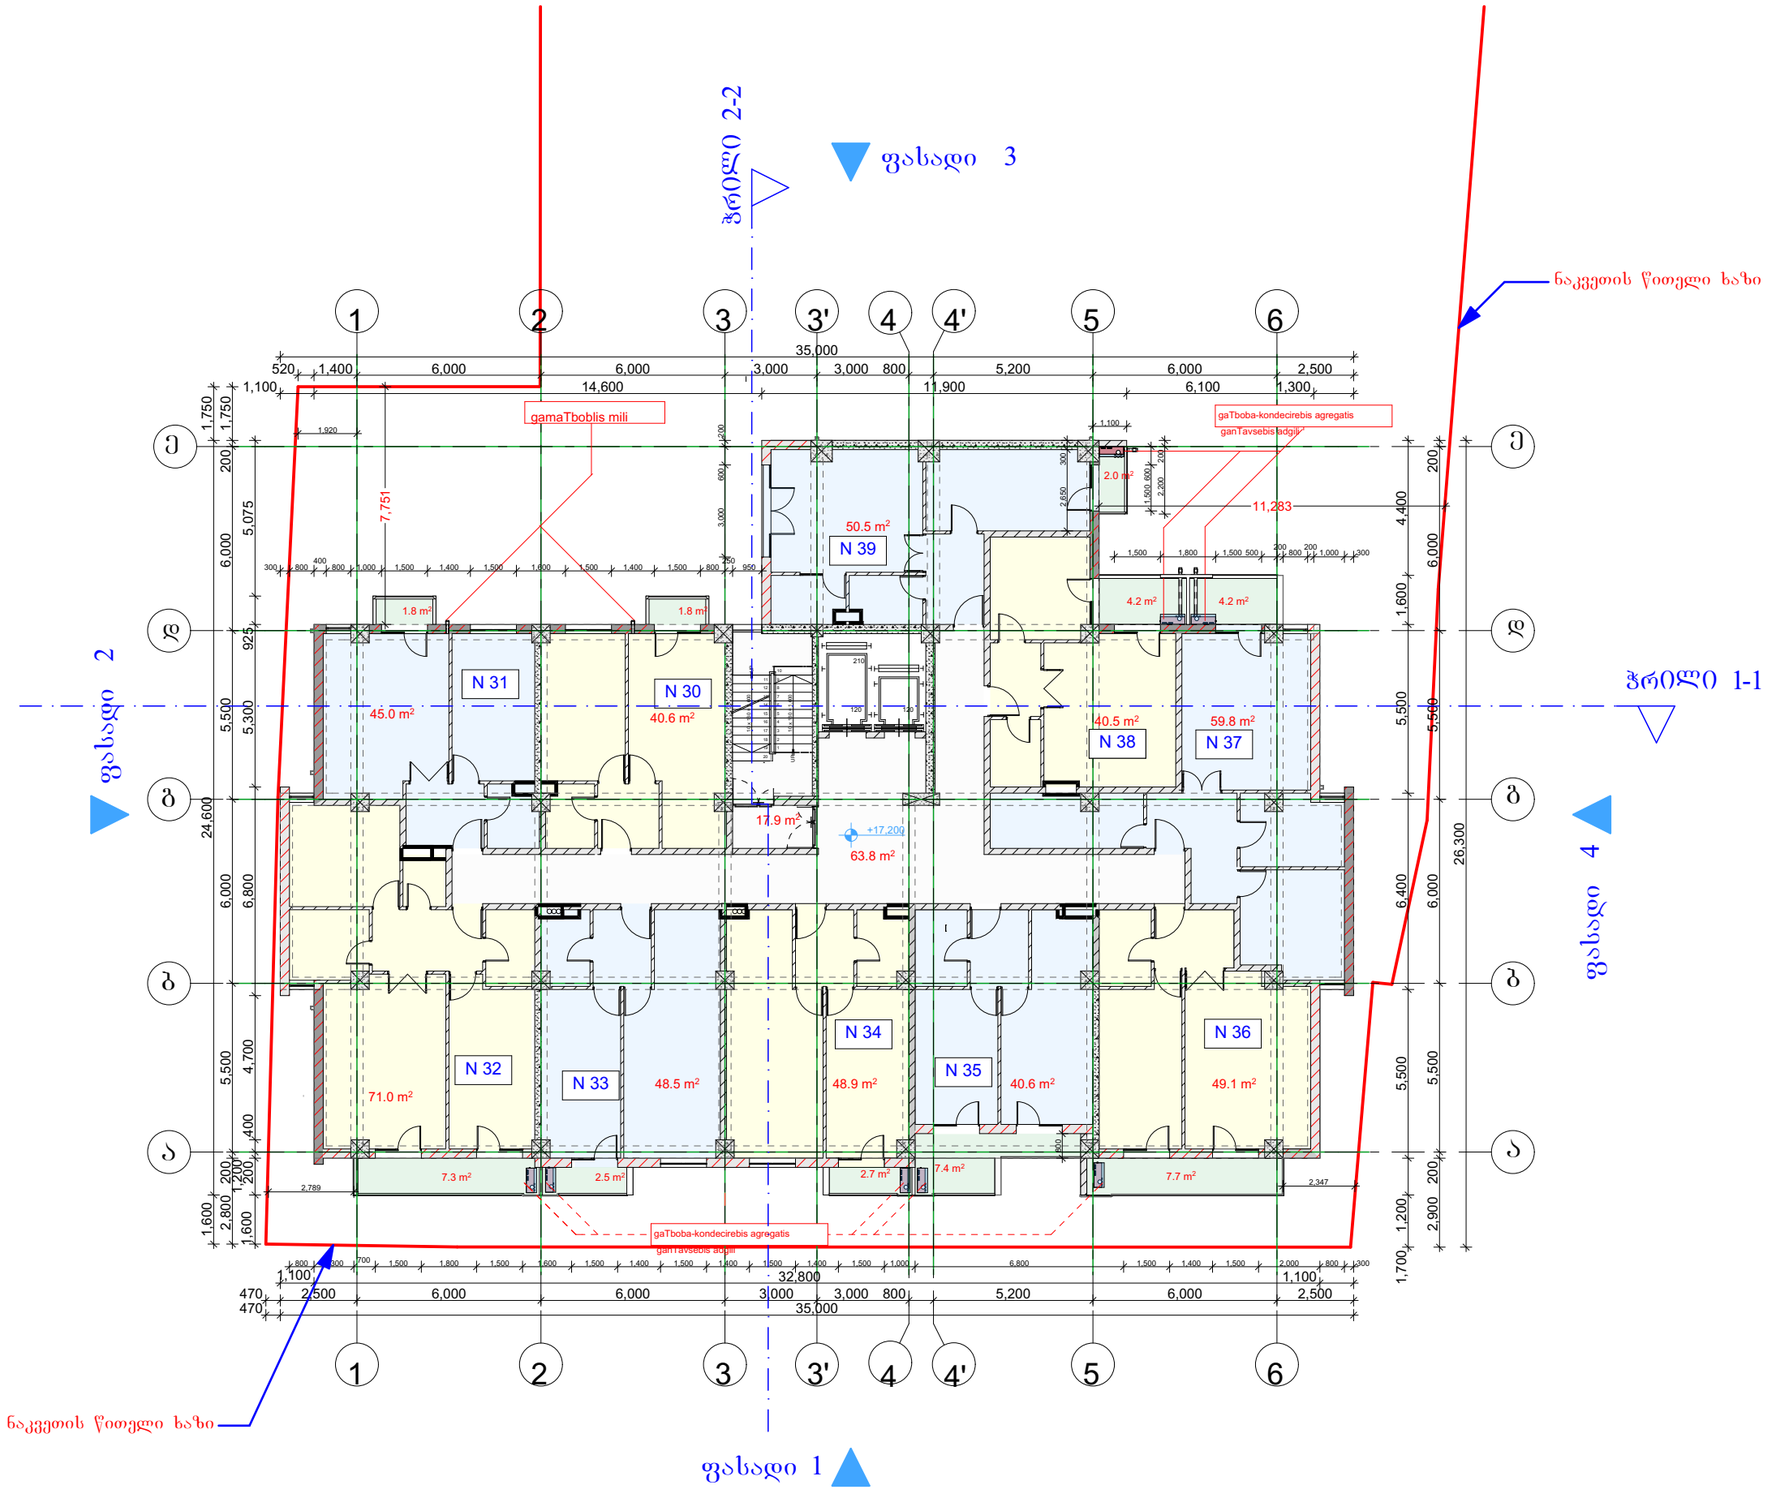

მრავალბინიანი სახლი წყალტუბოს ქუჩაზე	
ექსპლიკაცია	
+17.200 ნიშნული	
6 სართული	
დასახელება	მ2
საზაფხულო	41.55
ბინები	494.54
დერეფანი	81.65
ს. ფართი	617.74 m²

დამკვეთი


საპროექტო ობიექტის მისამართი

ქ. თბილისი, წყალტუბოს ქუჩა

დირექტორი	ა. ნიცუბიძე	
პრ. ავტორი	გ. ბურჯანაძე	
შეასრულა		

სტადია	ფურც.	თარიღი	მასშტაბი	ფორმატი
პრ. შპ.		13.06.2015	1 : 200	A 3

შპს
ბონა დეა და კომპანია

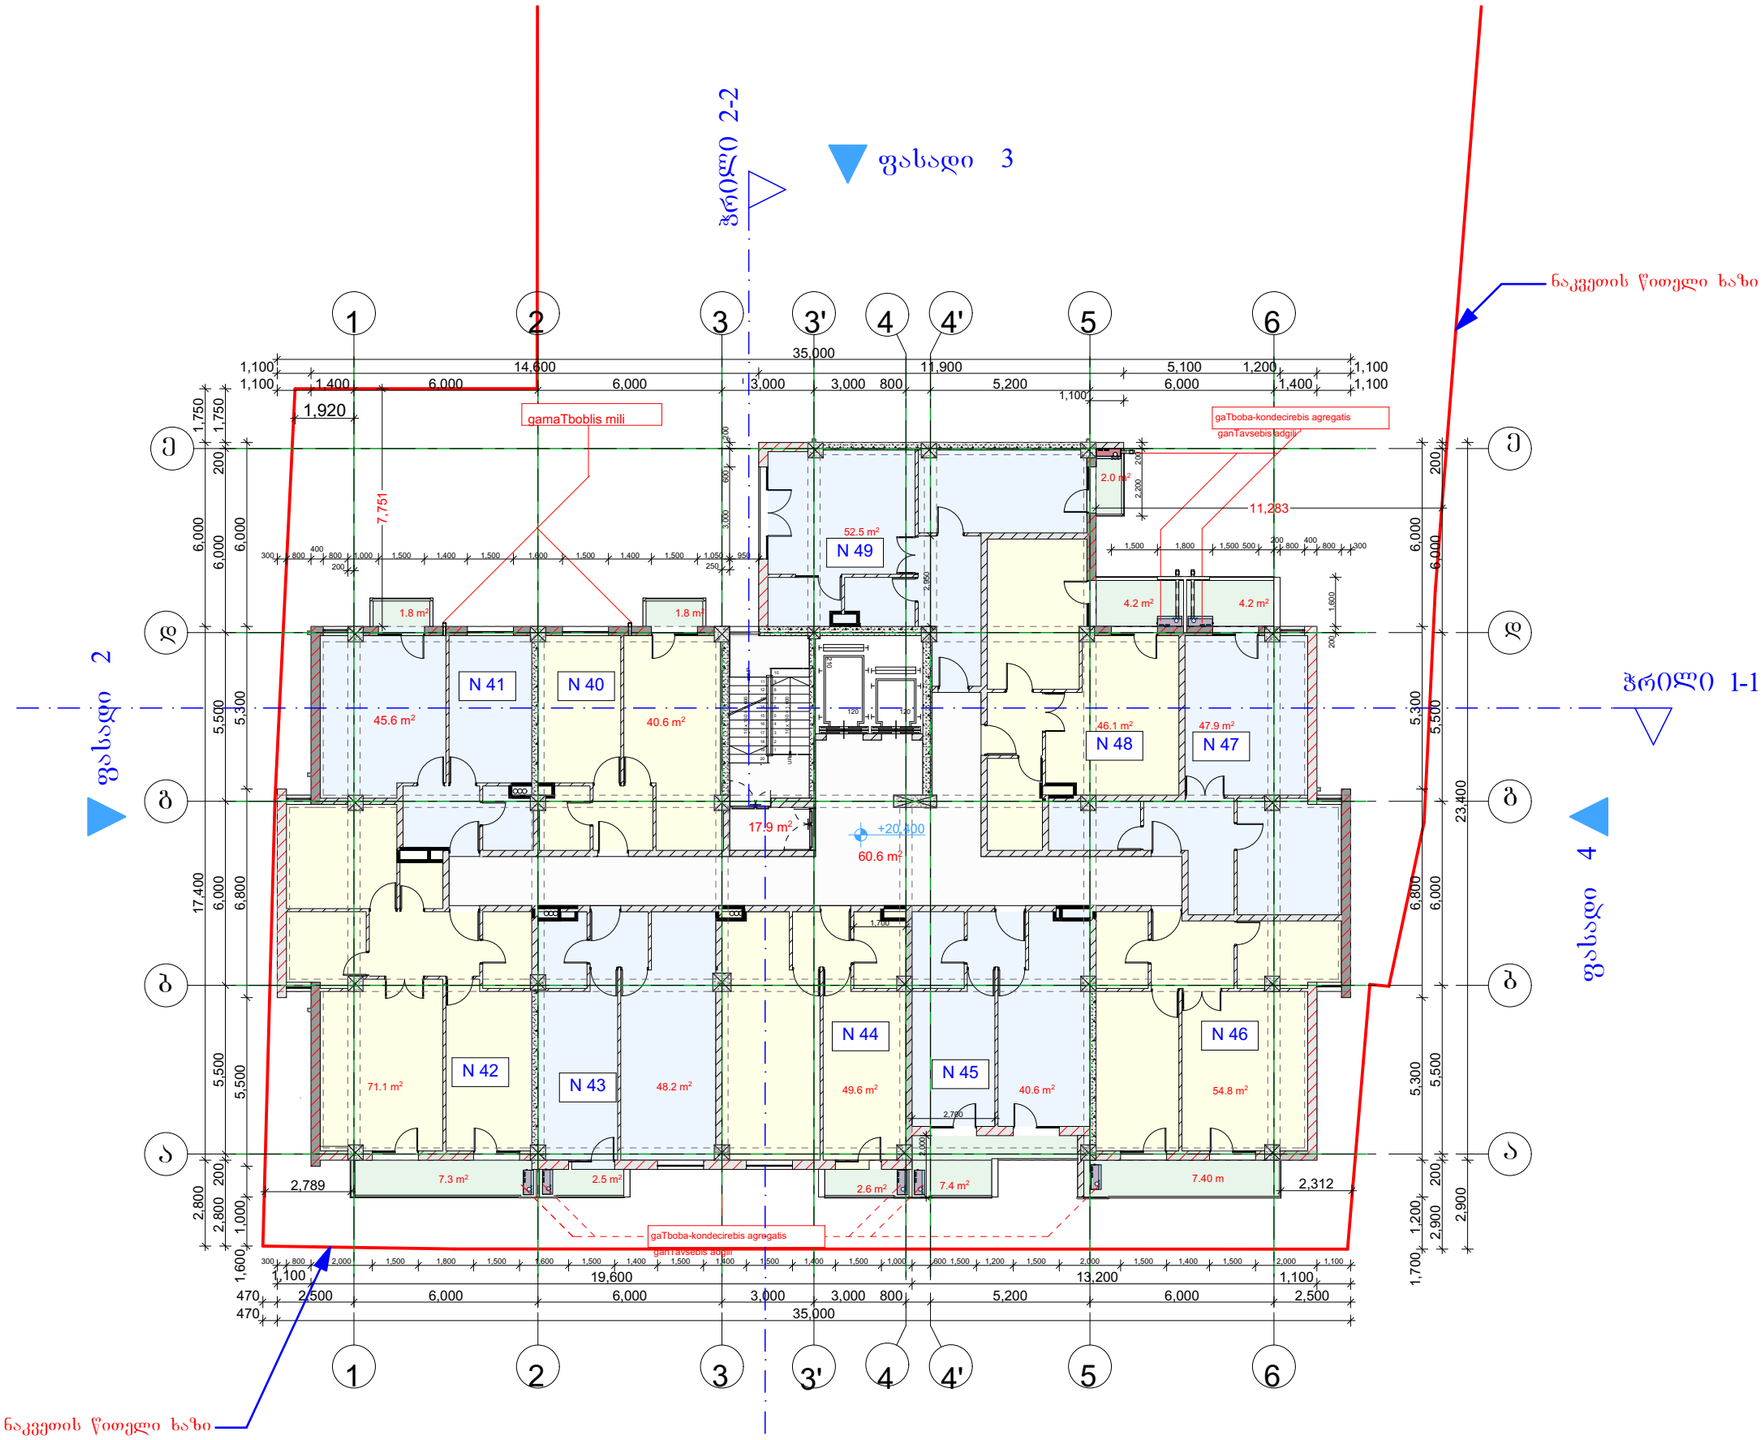

მრავალბინიანი სახლი წყალტუბოს ქუჩაზე	
ექსპლიკაცია	
+20.400 ნიშნული	
7 სართული	
დასახელება	მ2
საზაფხულო	41.40
ბინები	497.00
დერეფანი	78.45
ს. ფართი	616.85 m²

დამკვეთი

საპროექტო ობიექტის მისამართი

ქ. თბილისი, წყალტუბოს ქუჩა

დირექტორი	ა. ნიკუბაძე	
არ. აქტორი	ბ.ფურცელაძე	
შესრულა		

სტადია	ფურც.	თარიღი	მასშტაბი	ფორმატი
პრ. შპ.		13.06.2015	1 : 200	A 3

შპს
ბონა დეა და კომპანია


მრავალბინიანი სახლი ყვალტუბოს ქუჩაზე

ექსპლიკაცია

+23.600 ნიშნული

8 სართული

დასახელება	მ2
საზაფხულო	41.40
ბინები	500.05
დერეფანი	76.85
ს. ფართი	618.30 m²

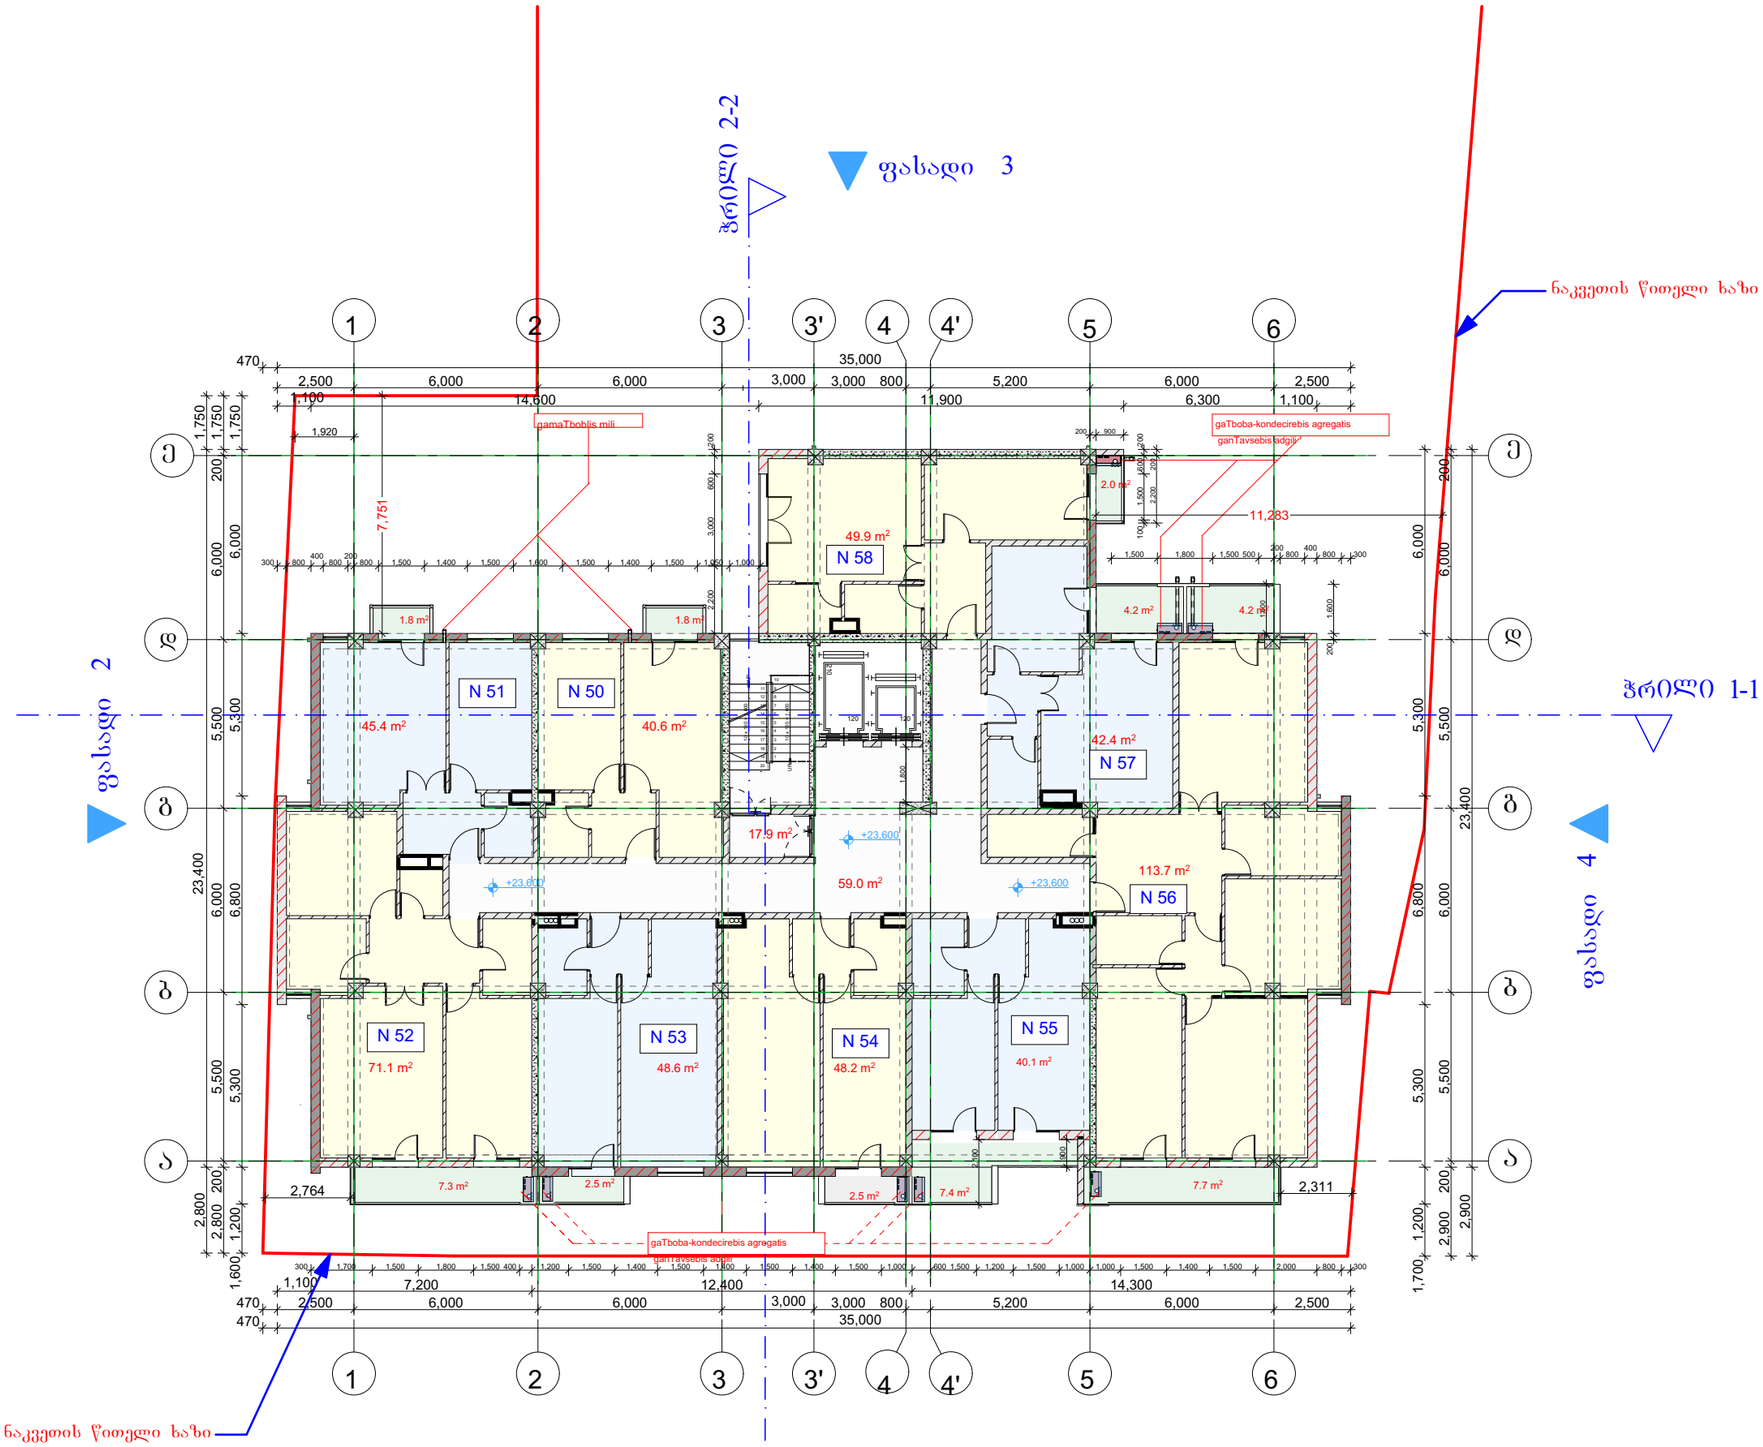

დამკვეთი	
საპროექტო ობიექტის მისამართი	
ქ. თბილისი, ყვალტუბოს ქუჩა	
დირექტორი	ვ. ნუცუბიძე
პრ. ავტორი	გ.ბურჯანაძე
შეასრულა	

სტადია	ფურც.	თარიღი	მასშტაბი	ფორმატი
პრ. შპ.		13.06.2015	1 : 200	A 3

შპს
ბონა დეა და კომპანია


მრავალბინიანი სახლი წყალტუბოს ქუჩაზე

ექსპლიკაცია

+26.800 ნიშნული

9 სართული

დასახელება	მ2
საზაფხულო	60.14
ბინები	474.70
დერეფანი	76.35
ს. ფართი	611.19 m²

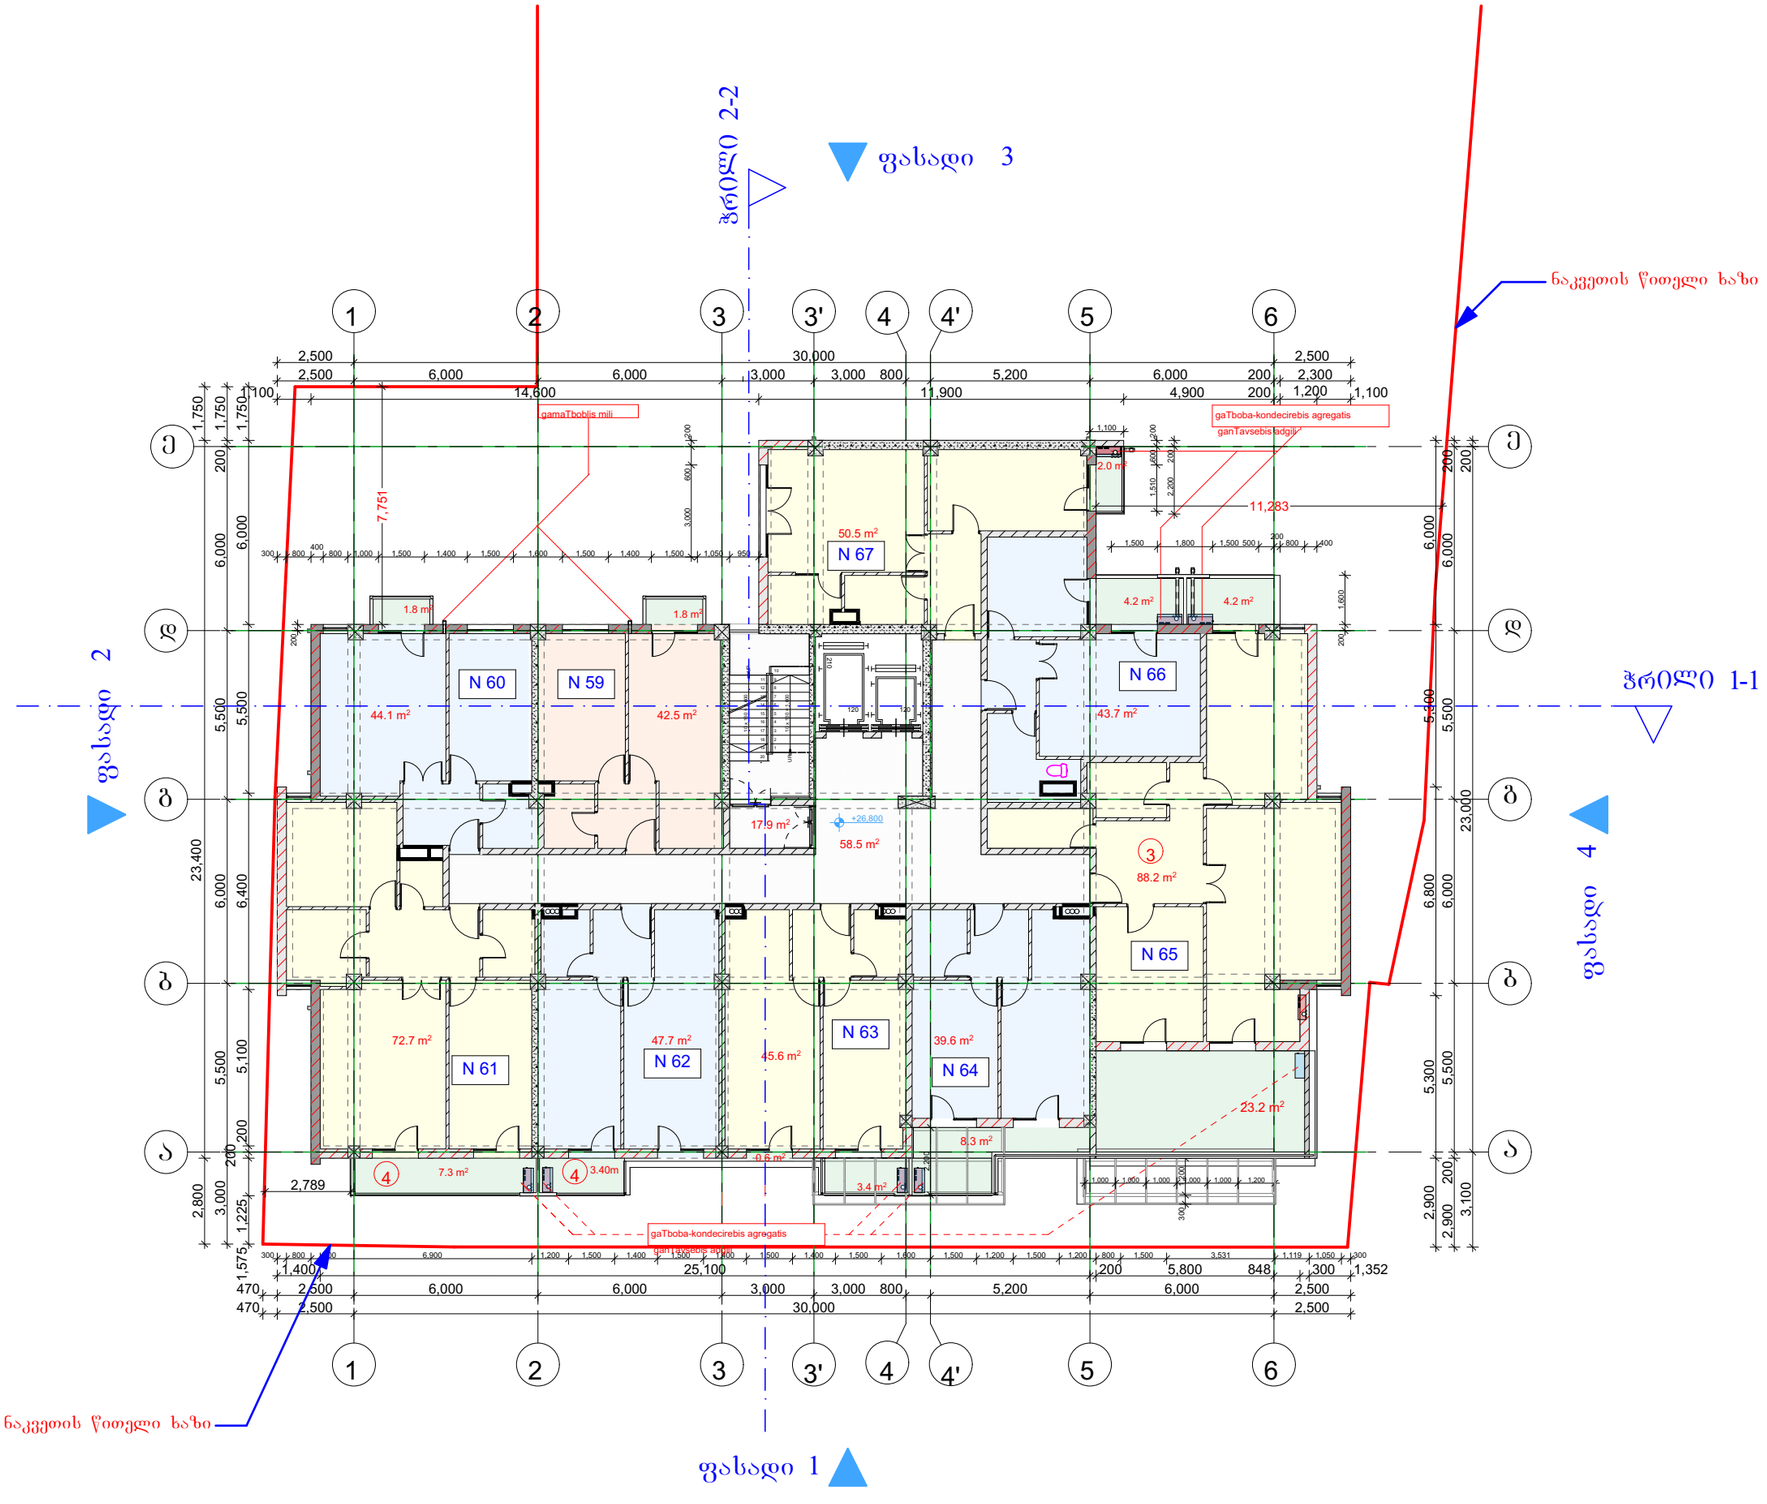

დამკვეთი	
საპროექტო ობიექტის მისამართი	
ქ. თბილისი, წყალტუბოს ქუჩა	
დირექტორი	ა. ნუცუბიძე
არ. ავტორი	გ. ფურცელაძე
შესრულა	

სტადია	ფურც.	თარიღი	მასშტაბი	ფორმატი
პრ. შპ.		13.06.2015	1 : 200	A 3

შპს
ბონა დეა და კომპანია


მრავალბინიანი სახლი წყალტუბოს ქუჩაზე

ექსპლიკაცია

+30.000 ნიშნული

10 სართული


დასახელება	მ2
საზაფხულო	48.51
ბინები	446.75
დერეფანი	67.05
ს. ფართი	562.31 m²

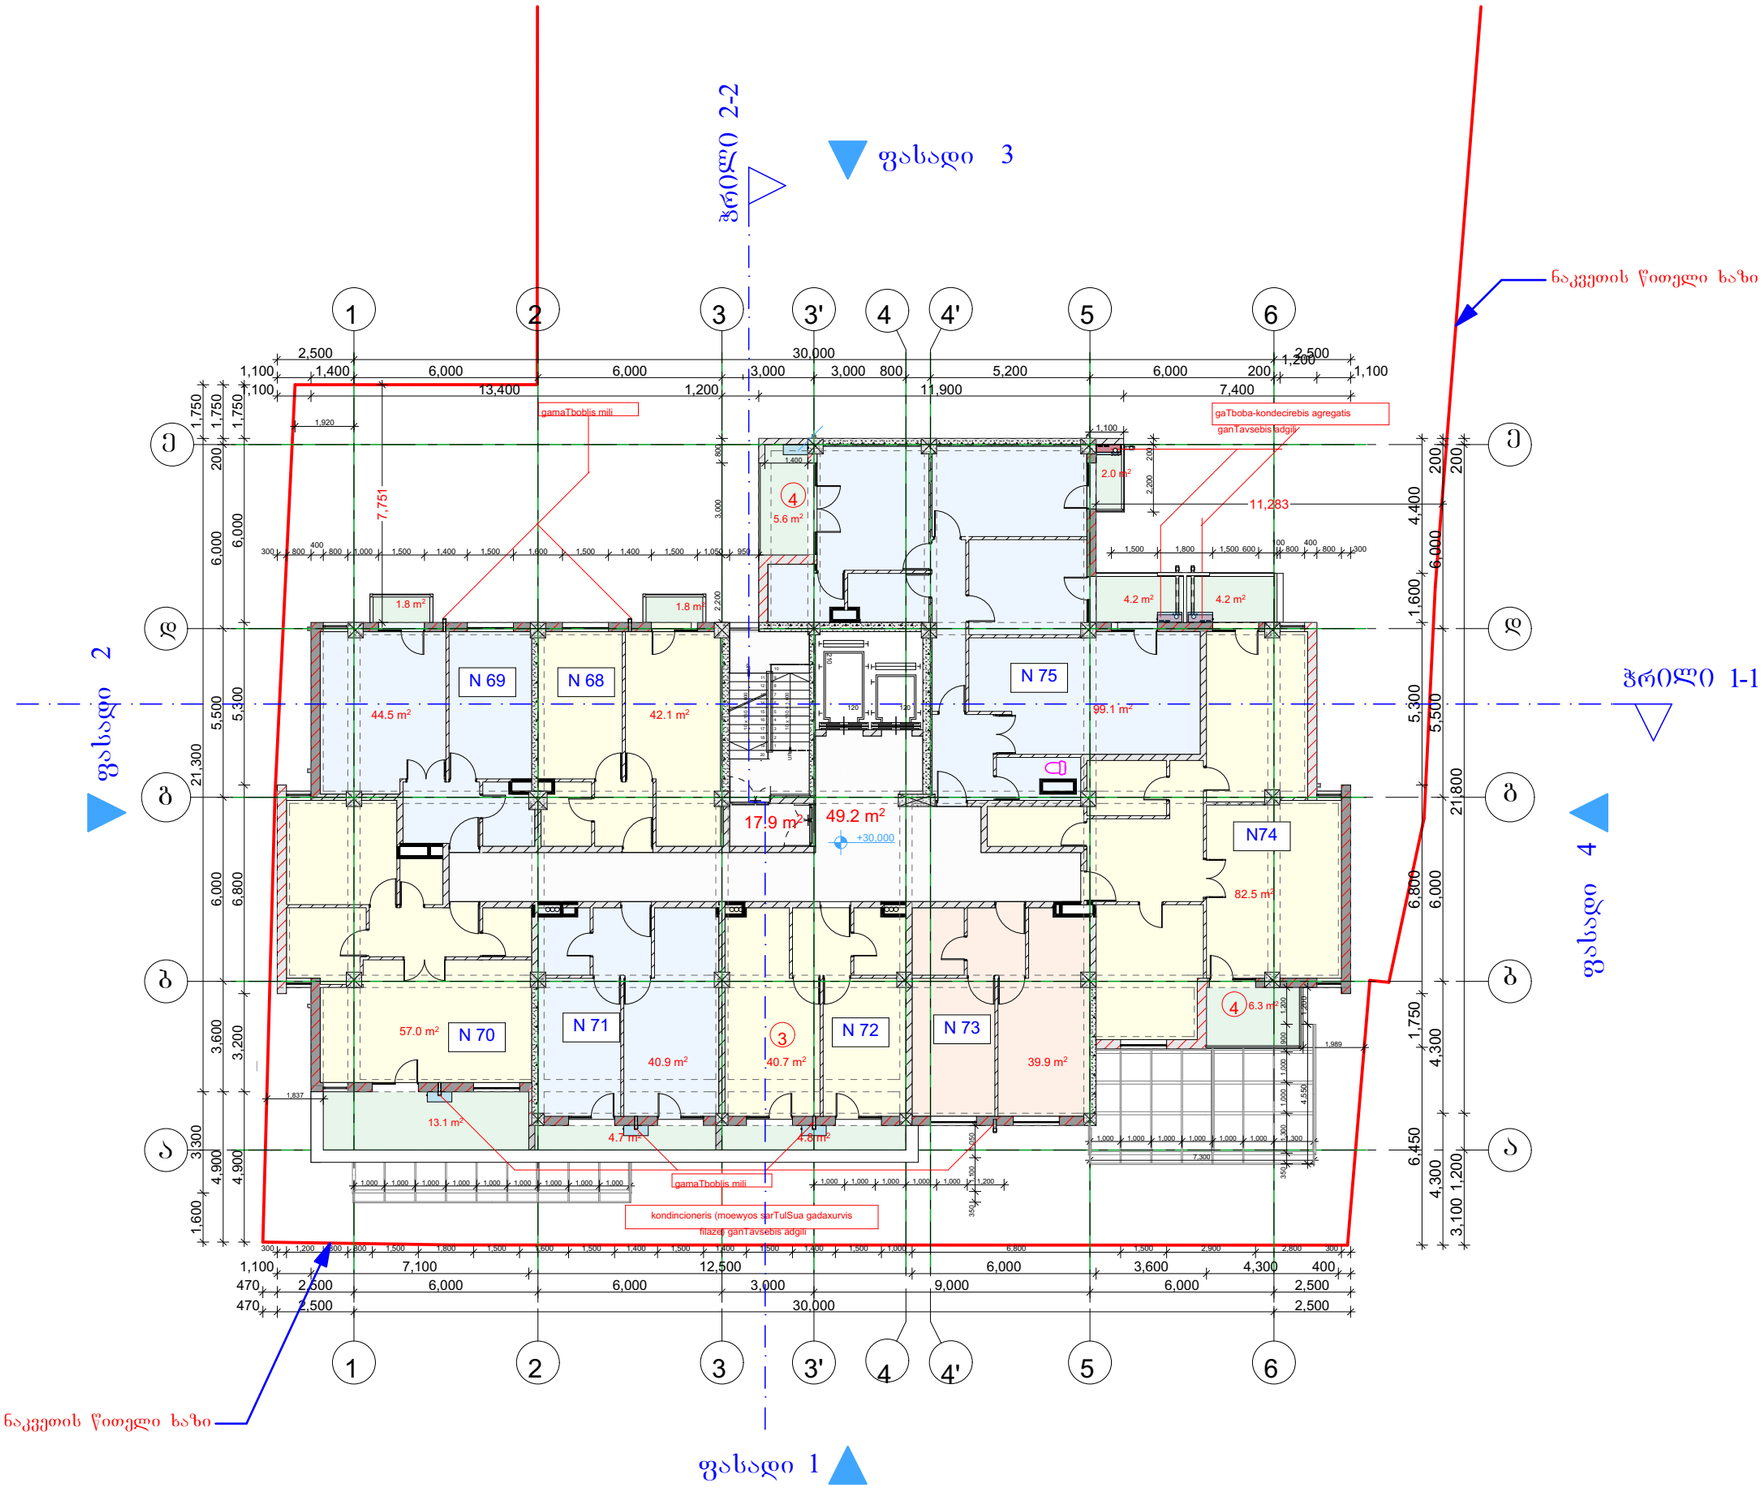

დამკვეთი	
საპროექტო ობიექტის მისამართი	
ქ. თბილისი, წყალტუბოს ჭიშკა	
დირექტორი	ა. ნოღაებიძე
არ. ავტორი	გ.ბურჯანაძე
შეასრულა	

სტადია	ფურც.	თარიღი	მასშტაბი	ფორმატი
პრ. შპ.		13.06.2015	1 : 200	A 3

შპს
ბონა დეა და კომპანია

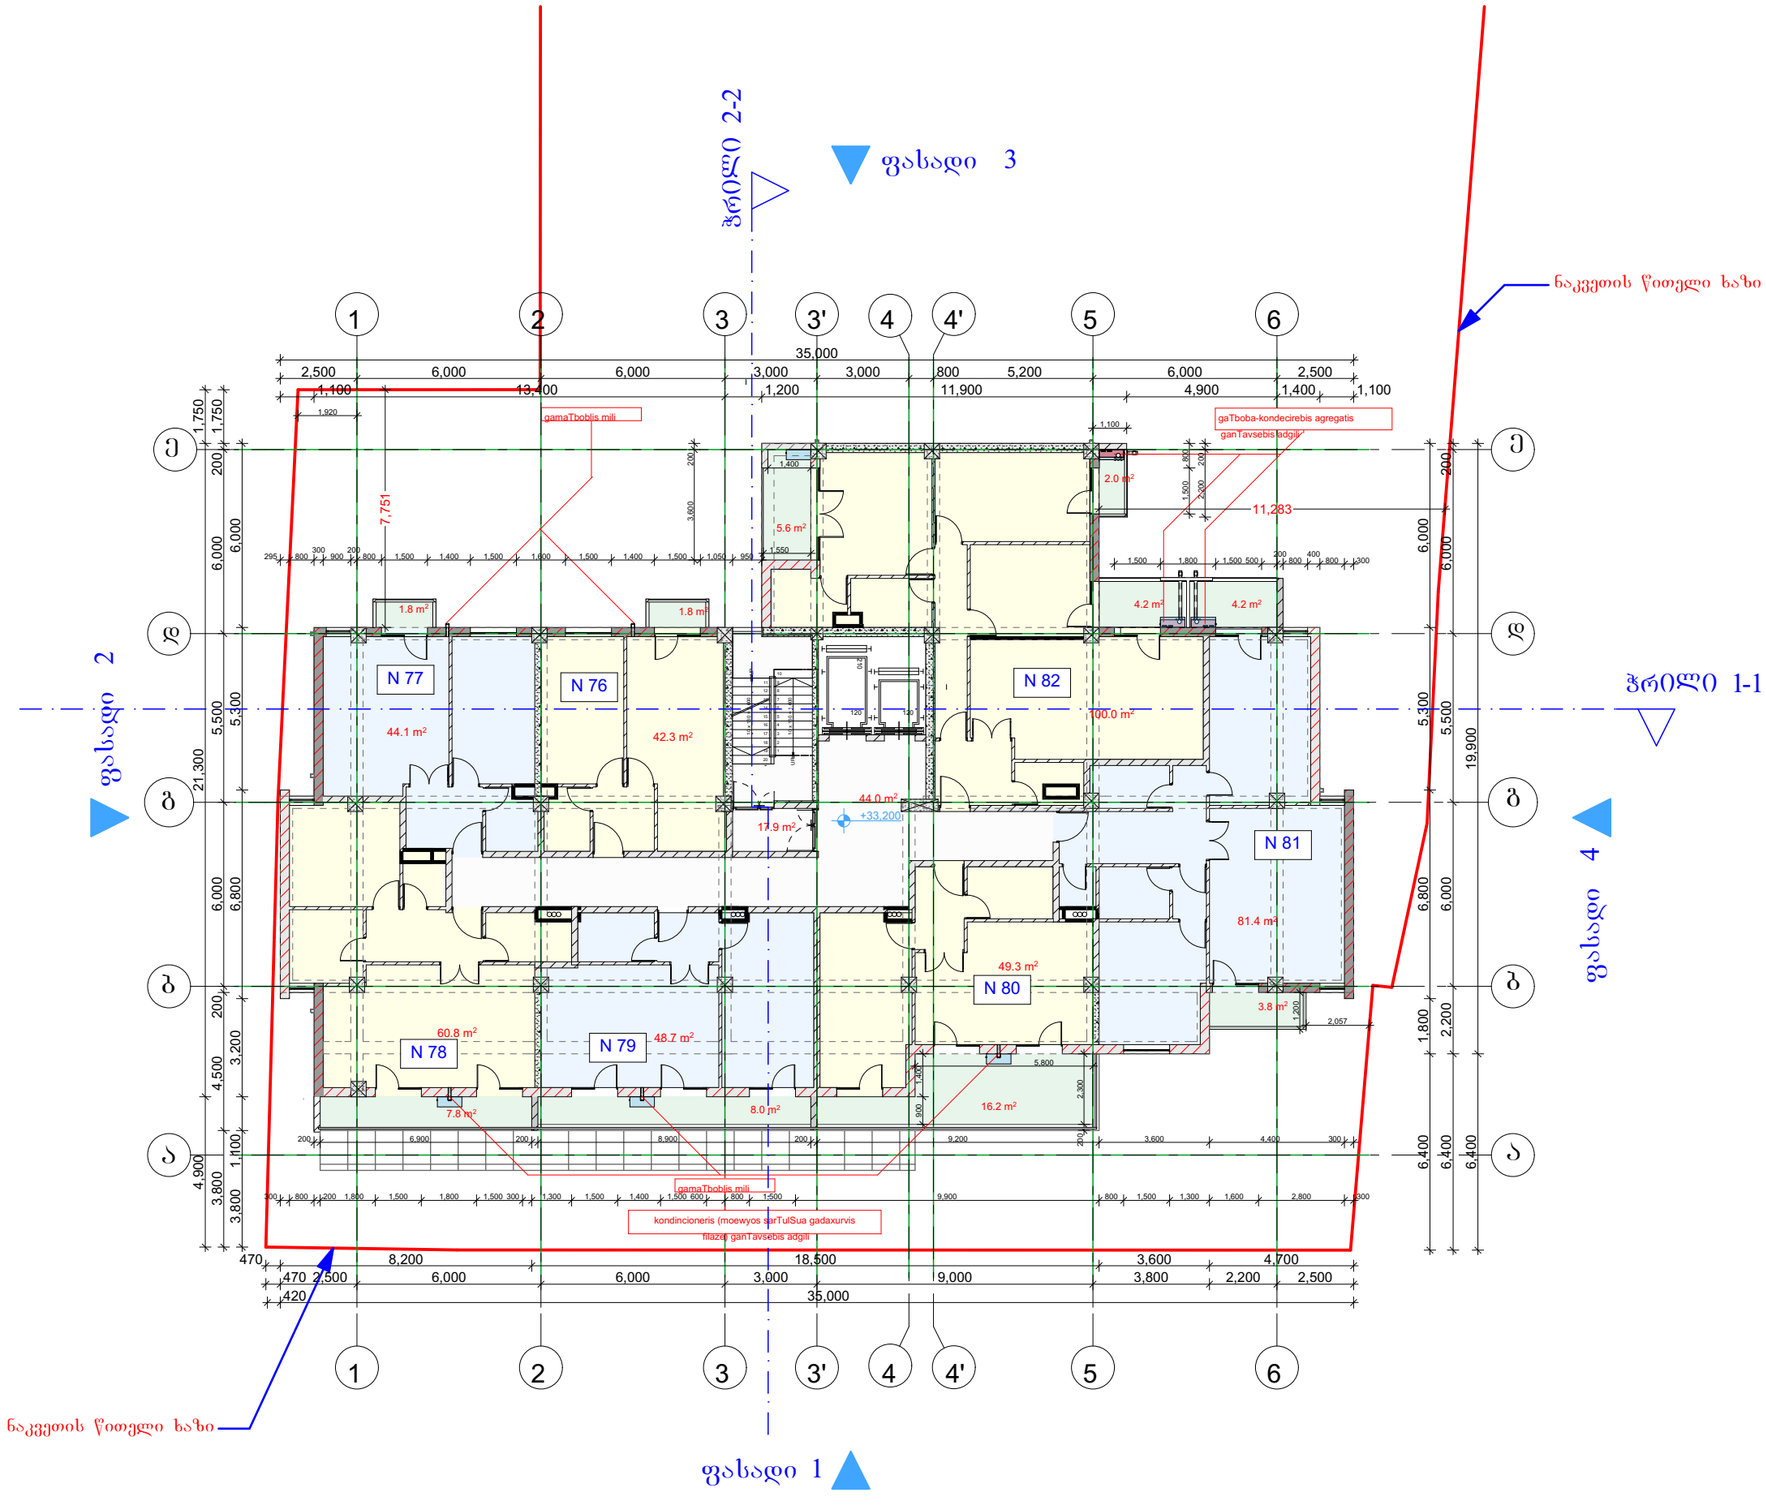

მრავალბინიანი სახლი წყალტუბოს ქუჩაზე	
ექსპლიკაცია	
+33.200 ნიშნული	
11 სართული	
დასახელება	მ2
საზაფხულო	55.38
ბინები	426.55
დერეფანი	61.85
ს. ფართი	543.78 m²

დამკვეთი


საპროექტო ობიექტის მისამართი

ქ. თბილისი, წყალტუბოს ქუჩა

დირექტორი	ა. ნიცუბიძე	
პრ. ავტორი	გ. ბურჯანაძე	
შესრულა		

სტადია	ფურც.	თარიღი	მასშტაბი	ფორმატი
პრ. შპ.		13.06.2015	1 : 200	A 3

შპს
ბონა დეა და კომპანია

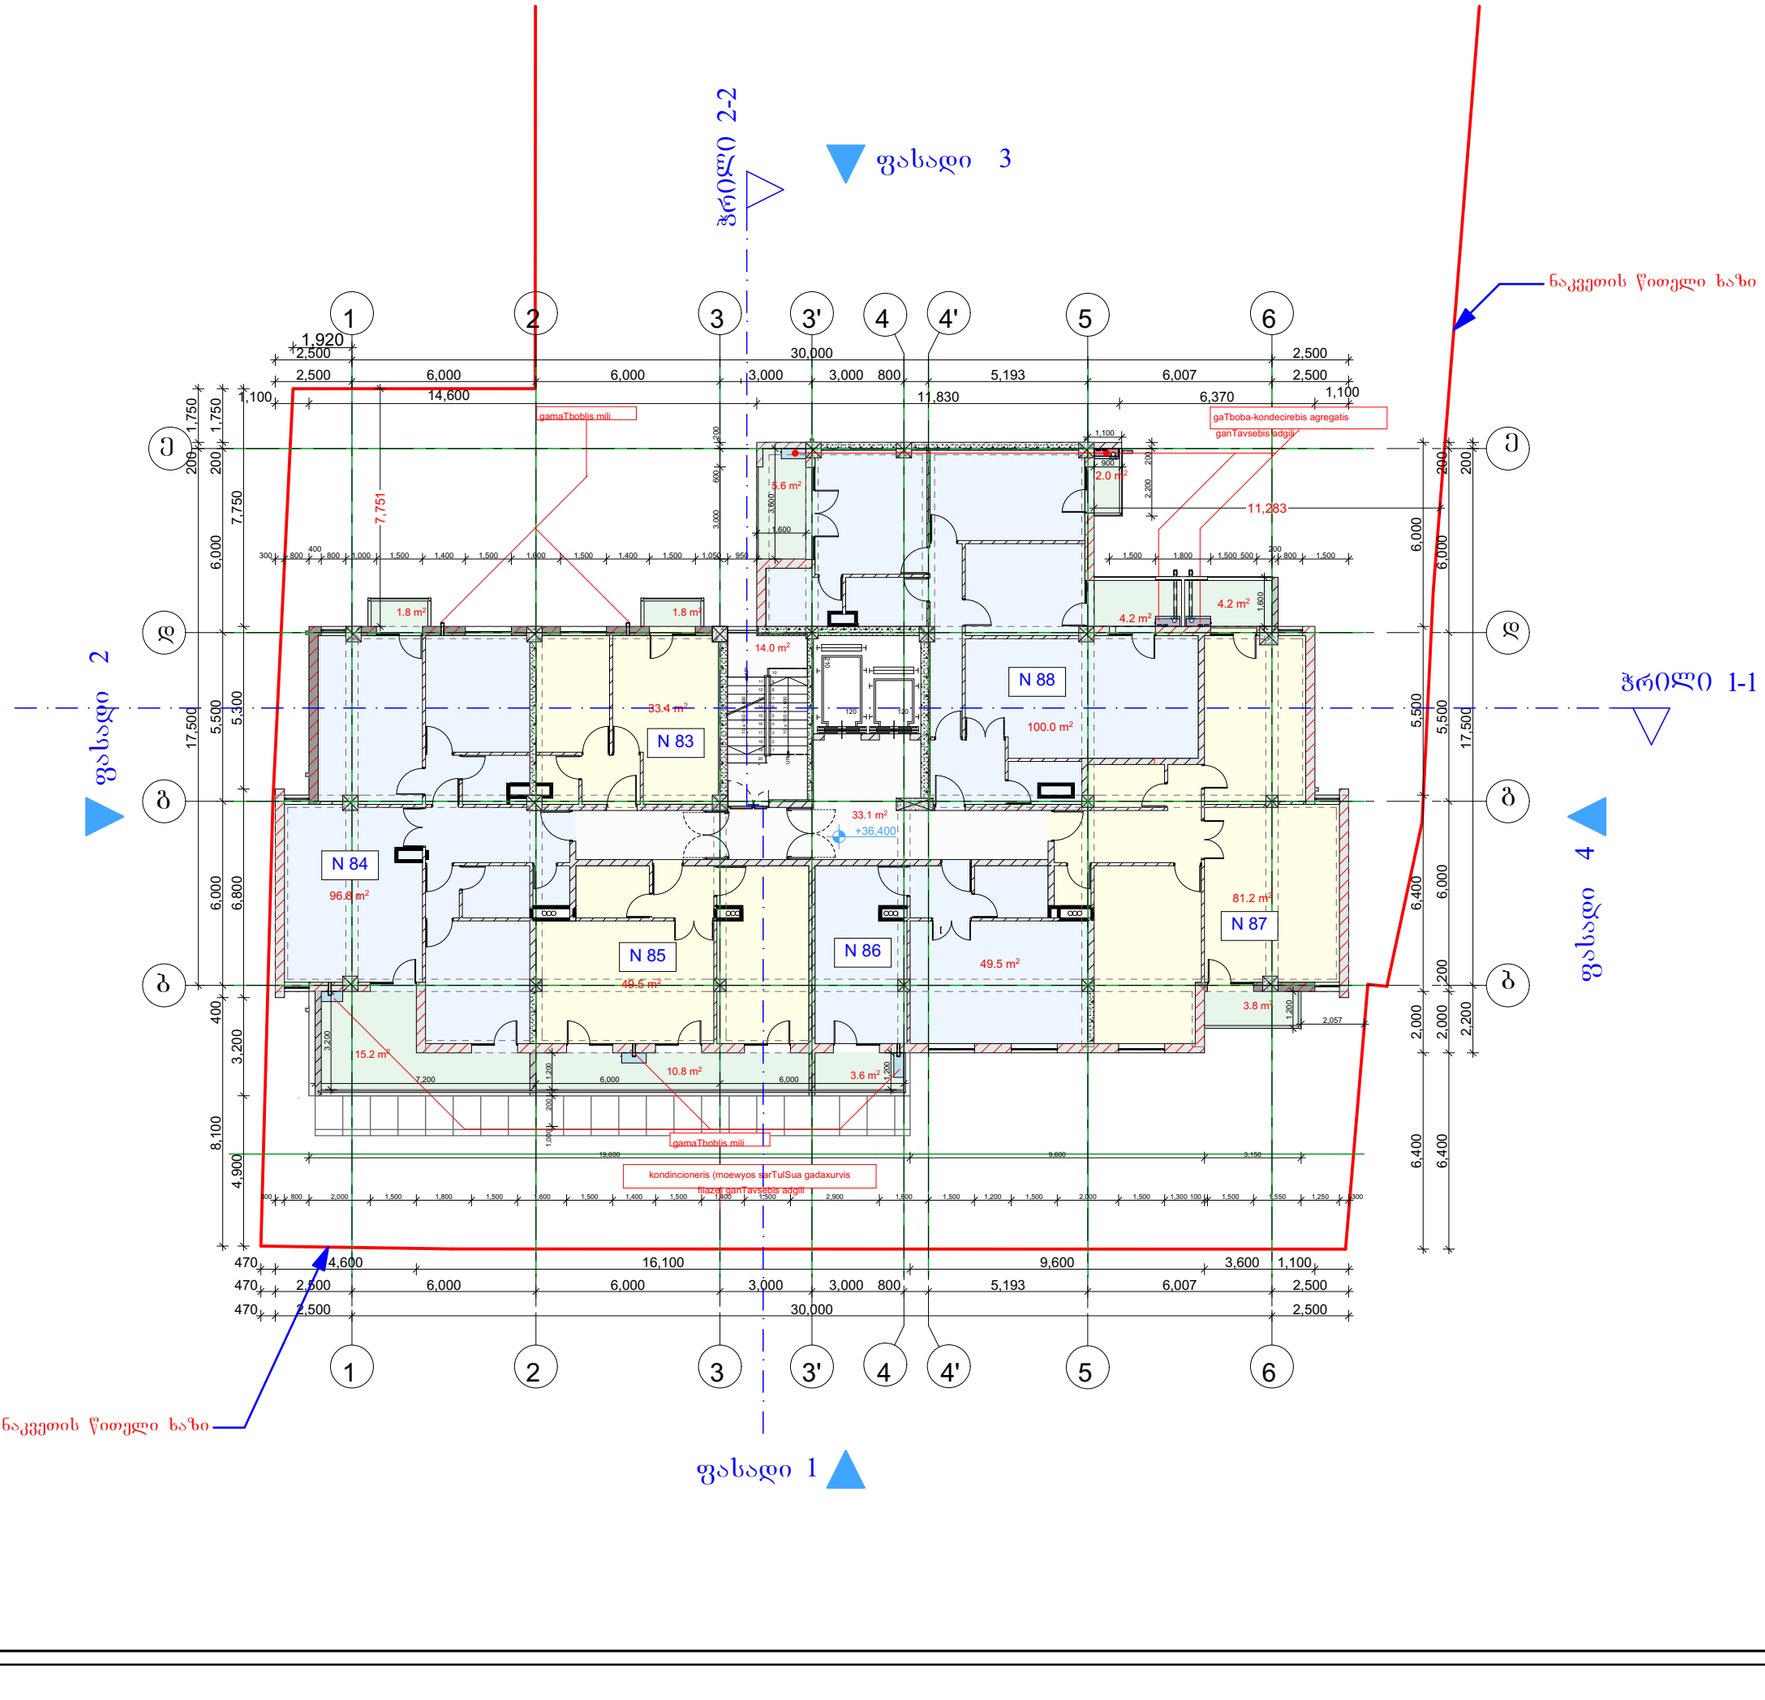

მრავალბინიანი სახლი წყალტუბოს ქუჩაზე	
ექსპლიკაცია	
+36.400 ნიშნული	
12 სართული	
დასახელება	მ2
საზაფხულო	53.01
ბინები	410.45
დერეფანი	47.05
ს. ფართი	510.51 m²

დამკვეთი


საპროექტო ობიექტის მისამართი

ქ. თბილისი, წყალტუბოს ქუჩა

დირექტორი	ა. ნუცუბიძე	
პრ. ავტორი	გ.ჯორჯიაძე	
შეასრულა		

სტადია	ფურც.	თარიღი	მასშტაბი	ფორმატი
პრ. შპ.		13.06.2015	1 : 200	A 3

შპს
ბონა დეა და კომპანია

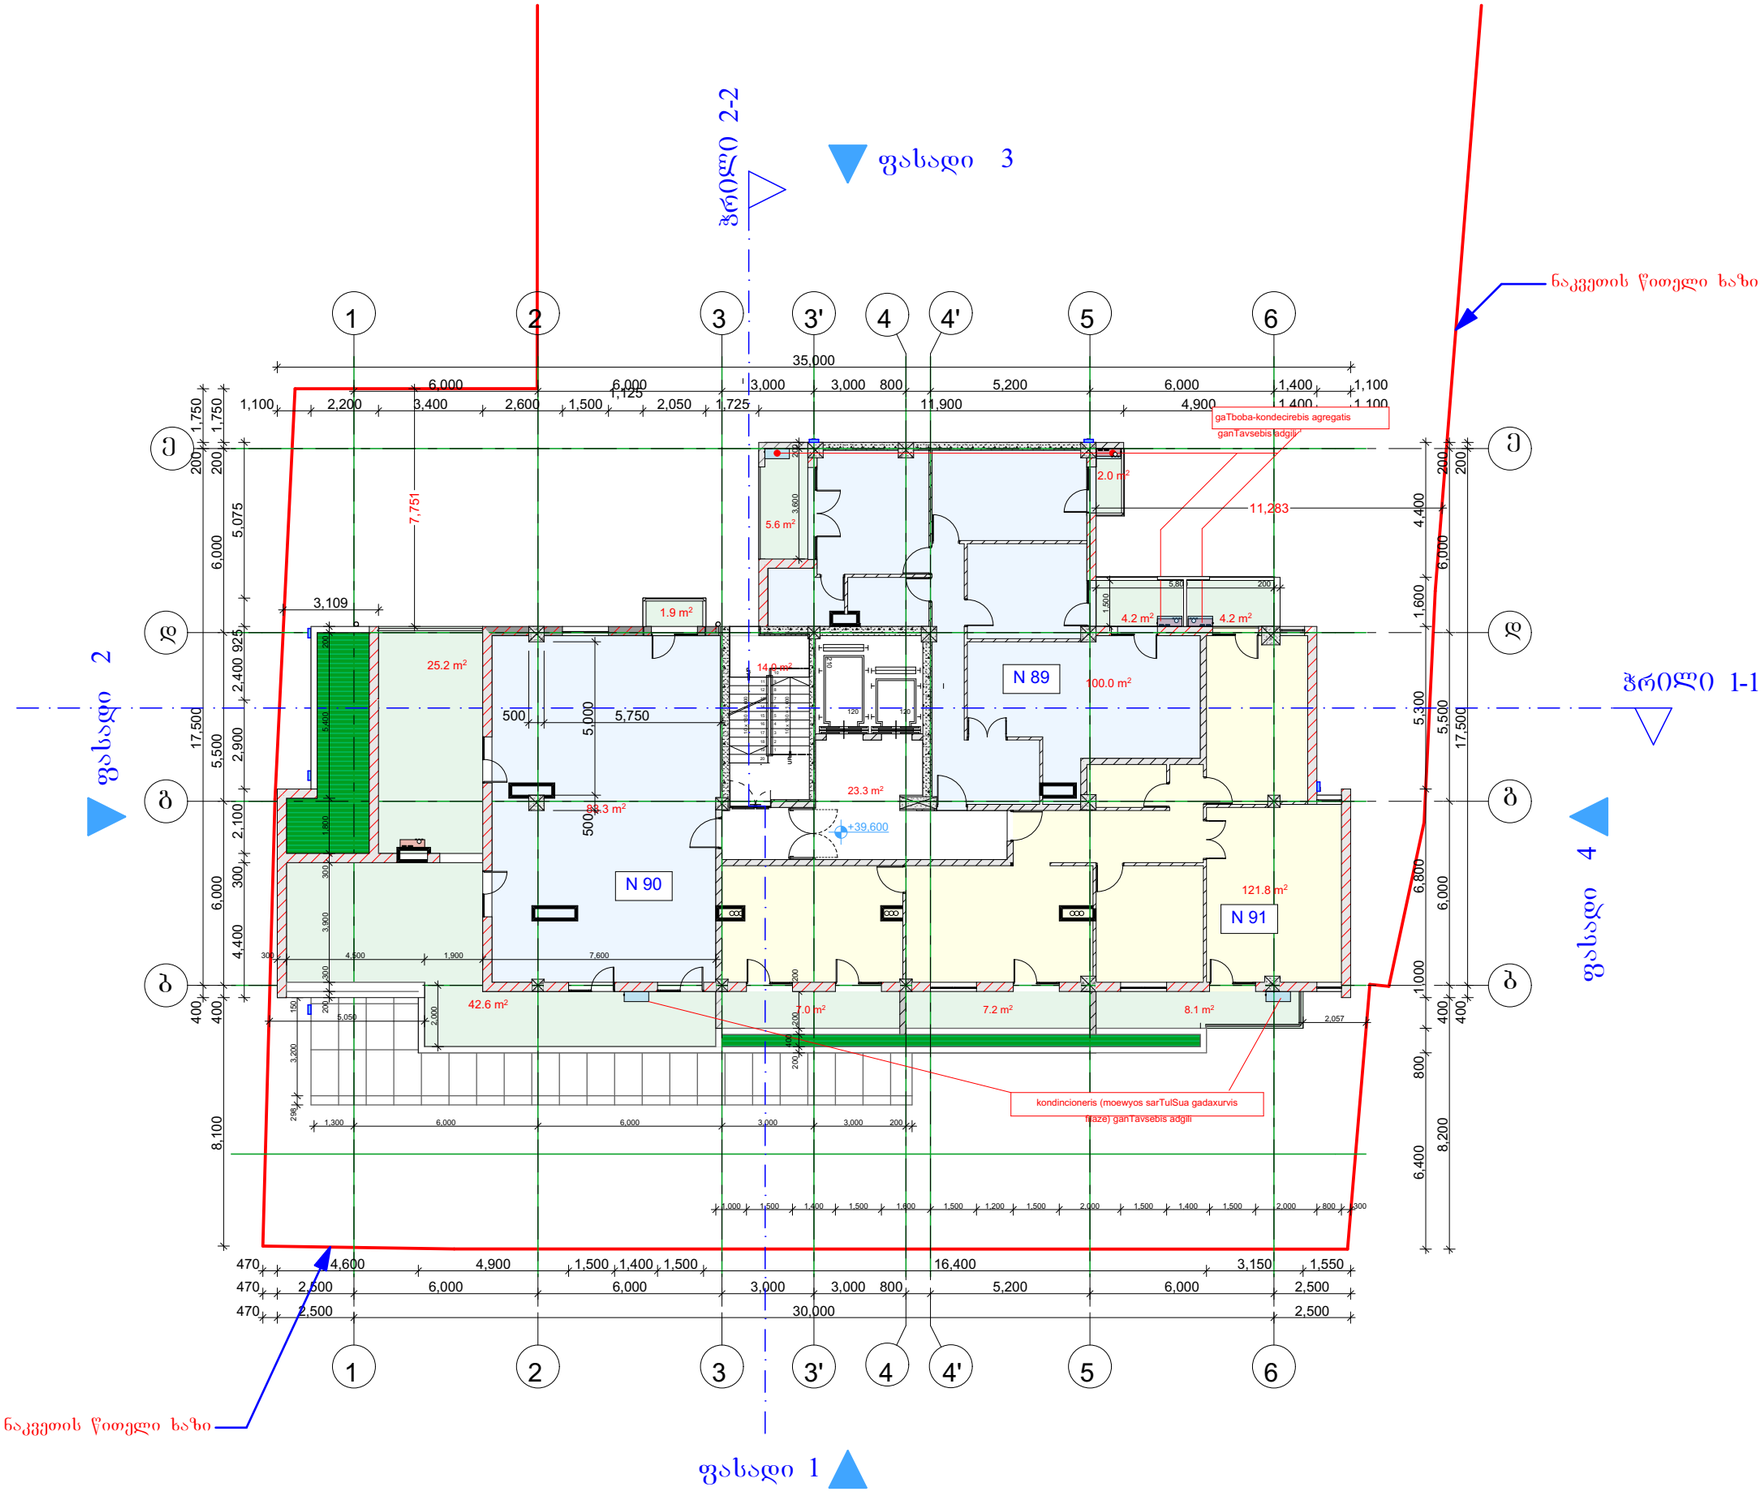

მრავალბინიანი სახლი წყალტუბოს ქუჩაზე	
ექსპლიკაცია	
+39.600 ნიშნული	
13 სართული	
დასახელება	მ2
საზაფხულო	107.95
ბინები	305.10
დერეფანი	37.30
ს. ფართი	450.35 m²

დამკვეთი


საპროექტო ობიექტის მისამართი

ქ. თბილისი, წყალტუბოს ქუჩა

დირექტორი	ა. ნიკუბაძე	
არ. ავტორი	ბ.ბურჯანაძე	
შესრულა		

სტადია	ფურც.	თარიღი	მასშტაბი	ფორმატი
არ. შპ.		13.06.2015	1 : 200	A 3

შპს
ბონა დეა და კომპანია

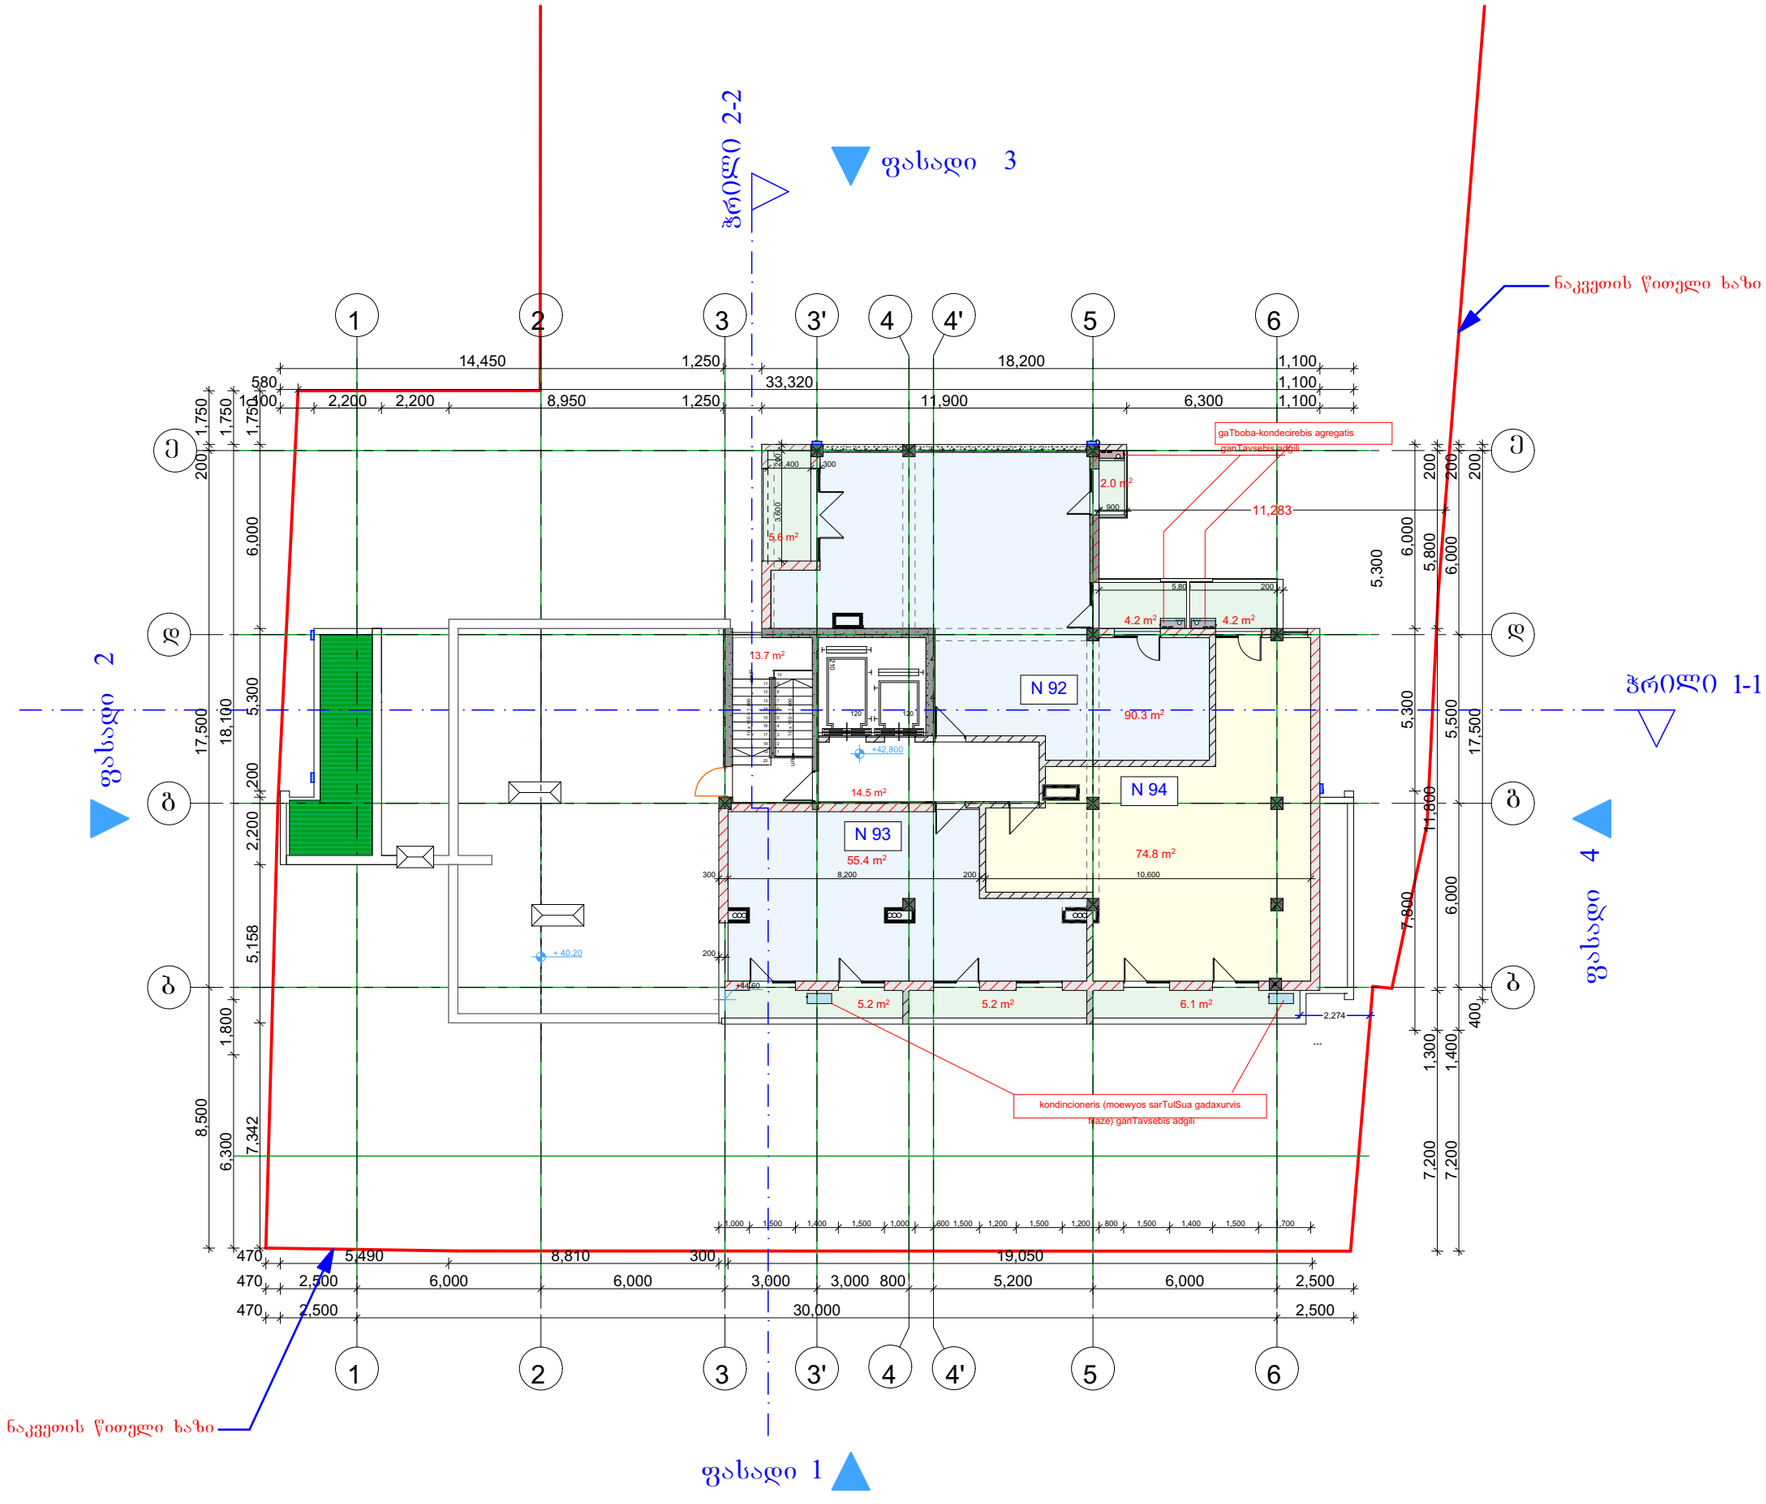


მრავალბინიანი სახლი წყალტუბოს ქუჩაზე	
ექსპლიკაცია	
+42.800 ნიშნული	
14 სართული	
დასახელება	მ2
საზაფხულო	32.52
ბინები	220.42
დერეფანი	28.23
ს. ფართი	281.17 m²

დამკვეთი	
საპროექტო ობიექტის მისამართი	
ქ. თბილისი, წყალტუბოს ქუჩა	
დირექტორი	ა. ნიცუბიძე
არ. ავტორი	ბ.ბურჭულაძე
შეასრულა	

სტადია	ფურც.	თარიღი	მასშტაბი	ფორმატი
პრ. შპ.		13.06.2015	1 : 200	A 3

შპს
ბონა დეა და კომპანია

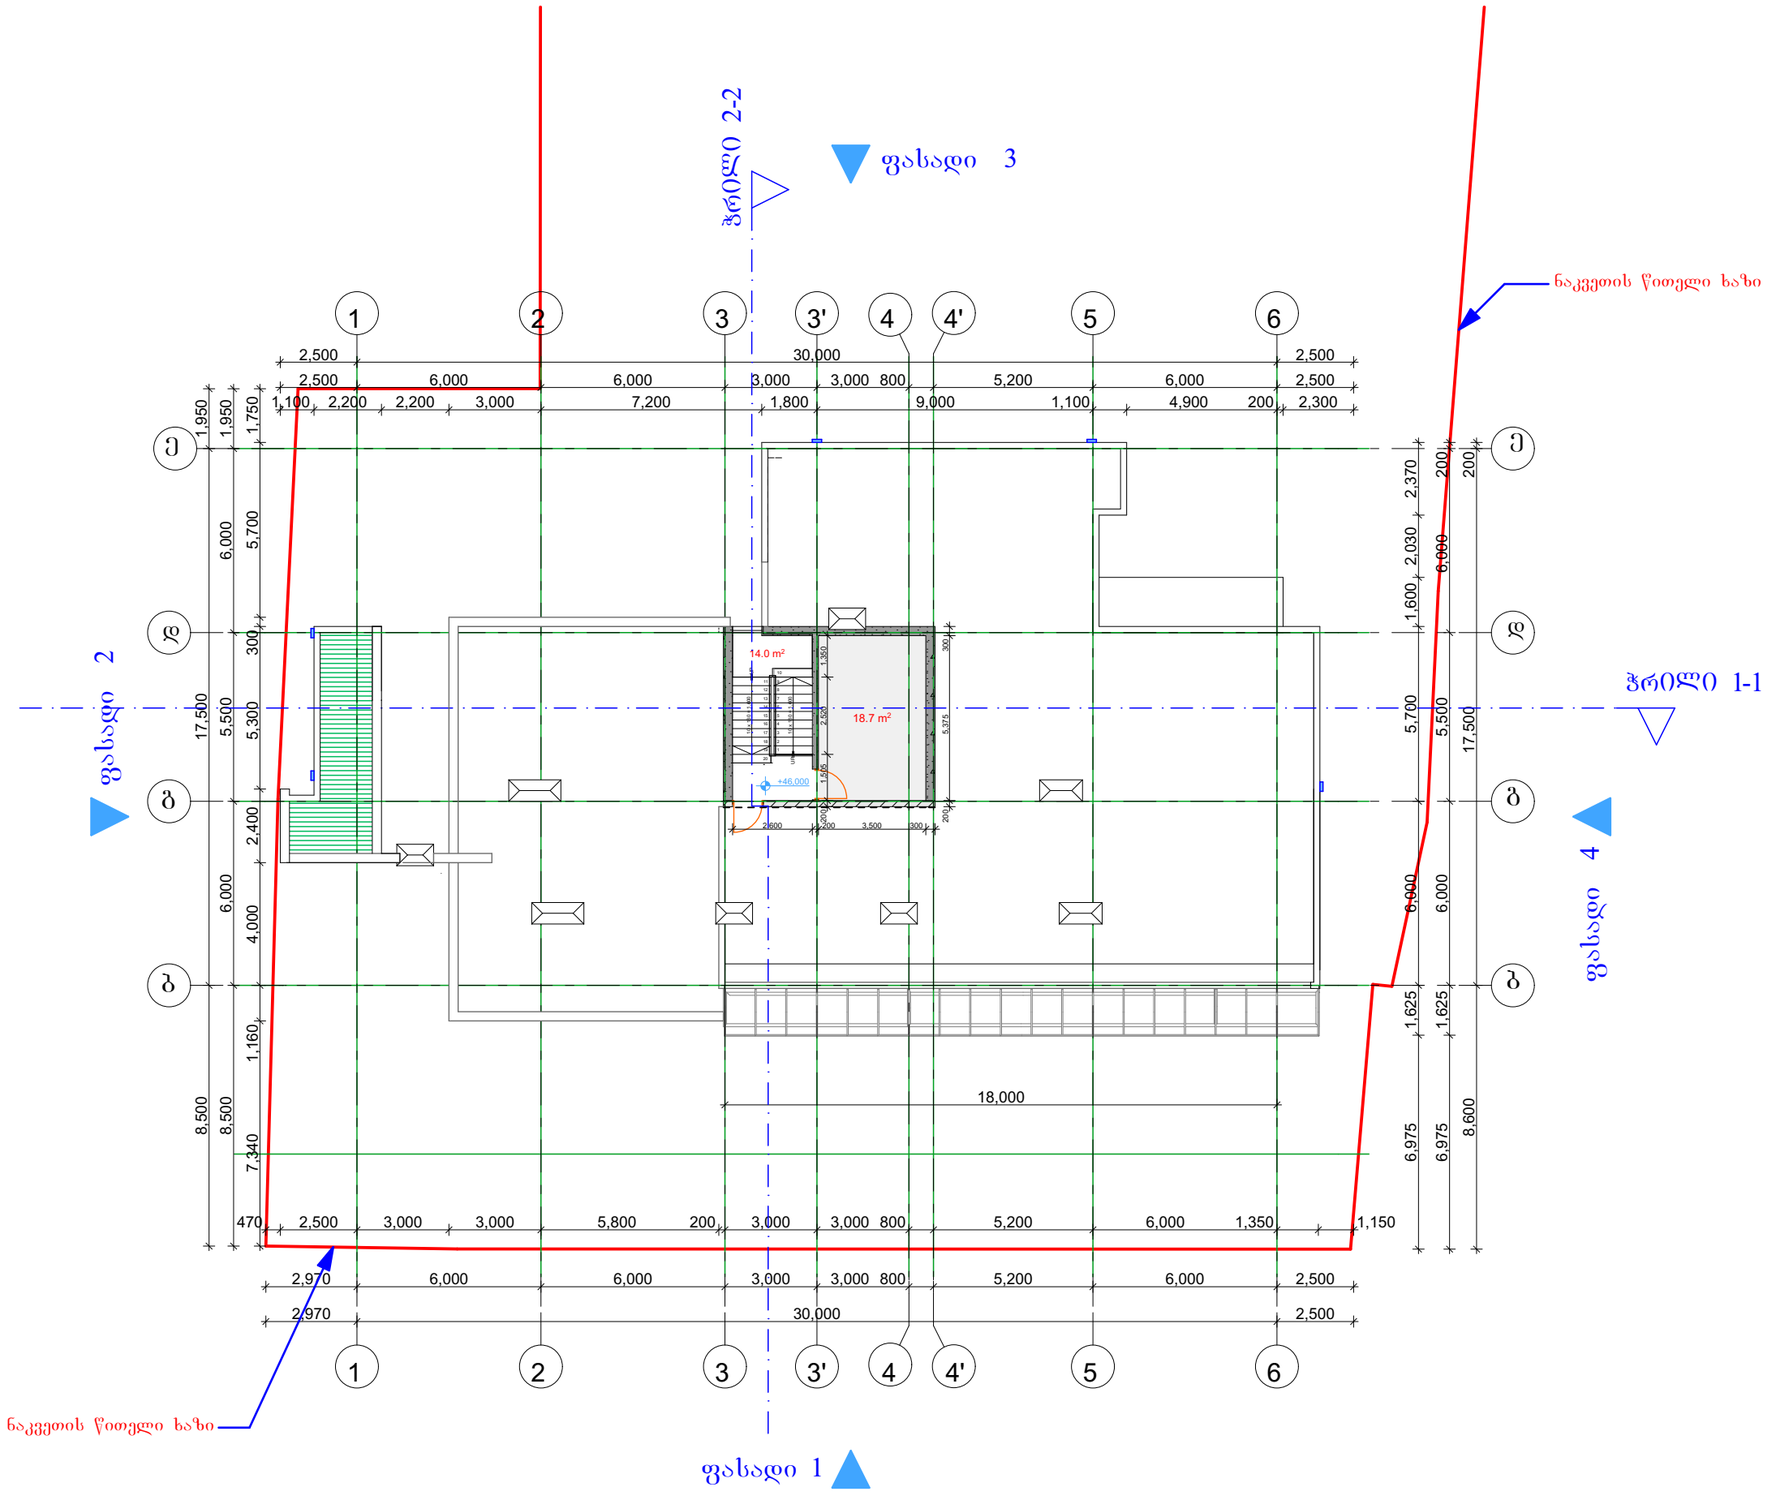

მრავალბინიანი სახლი წყალტუბოს ქუჩაზე	
ექსპლიკაცია	
+46.000 ნიშნული	
15 სართული	
დასახელება	მ2
დერეფანი	14.00
ლ.სამანქანო	18.70
ს. ფართი	32.70 m²

დამკვეთი


საპროექტო ობიექტის მისამართი

ქ. თბილისი, წყალტუბოს ჩიხი

დირექტორი	ა. ნიკუბაძე	
პრ. ავტორი	ბ.ბურჯანაძე	
შეასრულა		

სტადია	ფურც.	თარიღი	მასშტაბი	ფორმატი
პრ. შპ.		13.06.2015	1 : 200	A 3

შპს
ბონა დეა და კომპანია

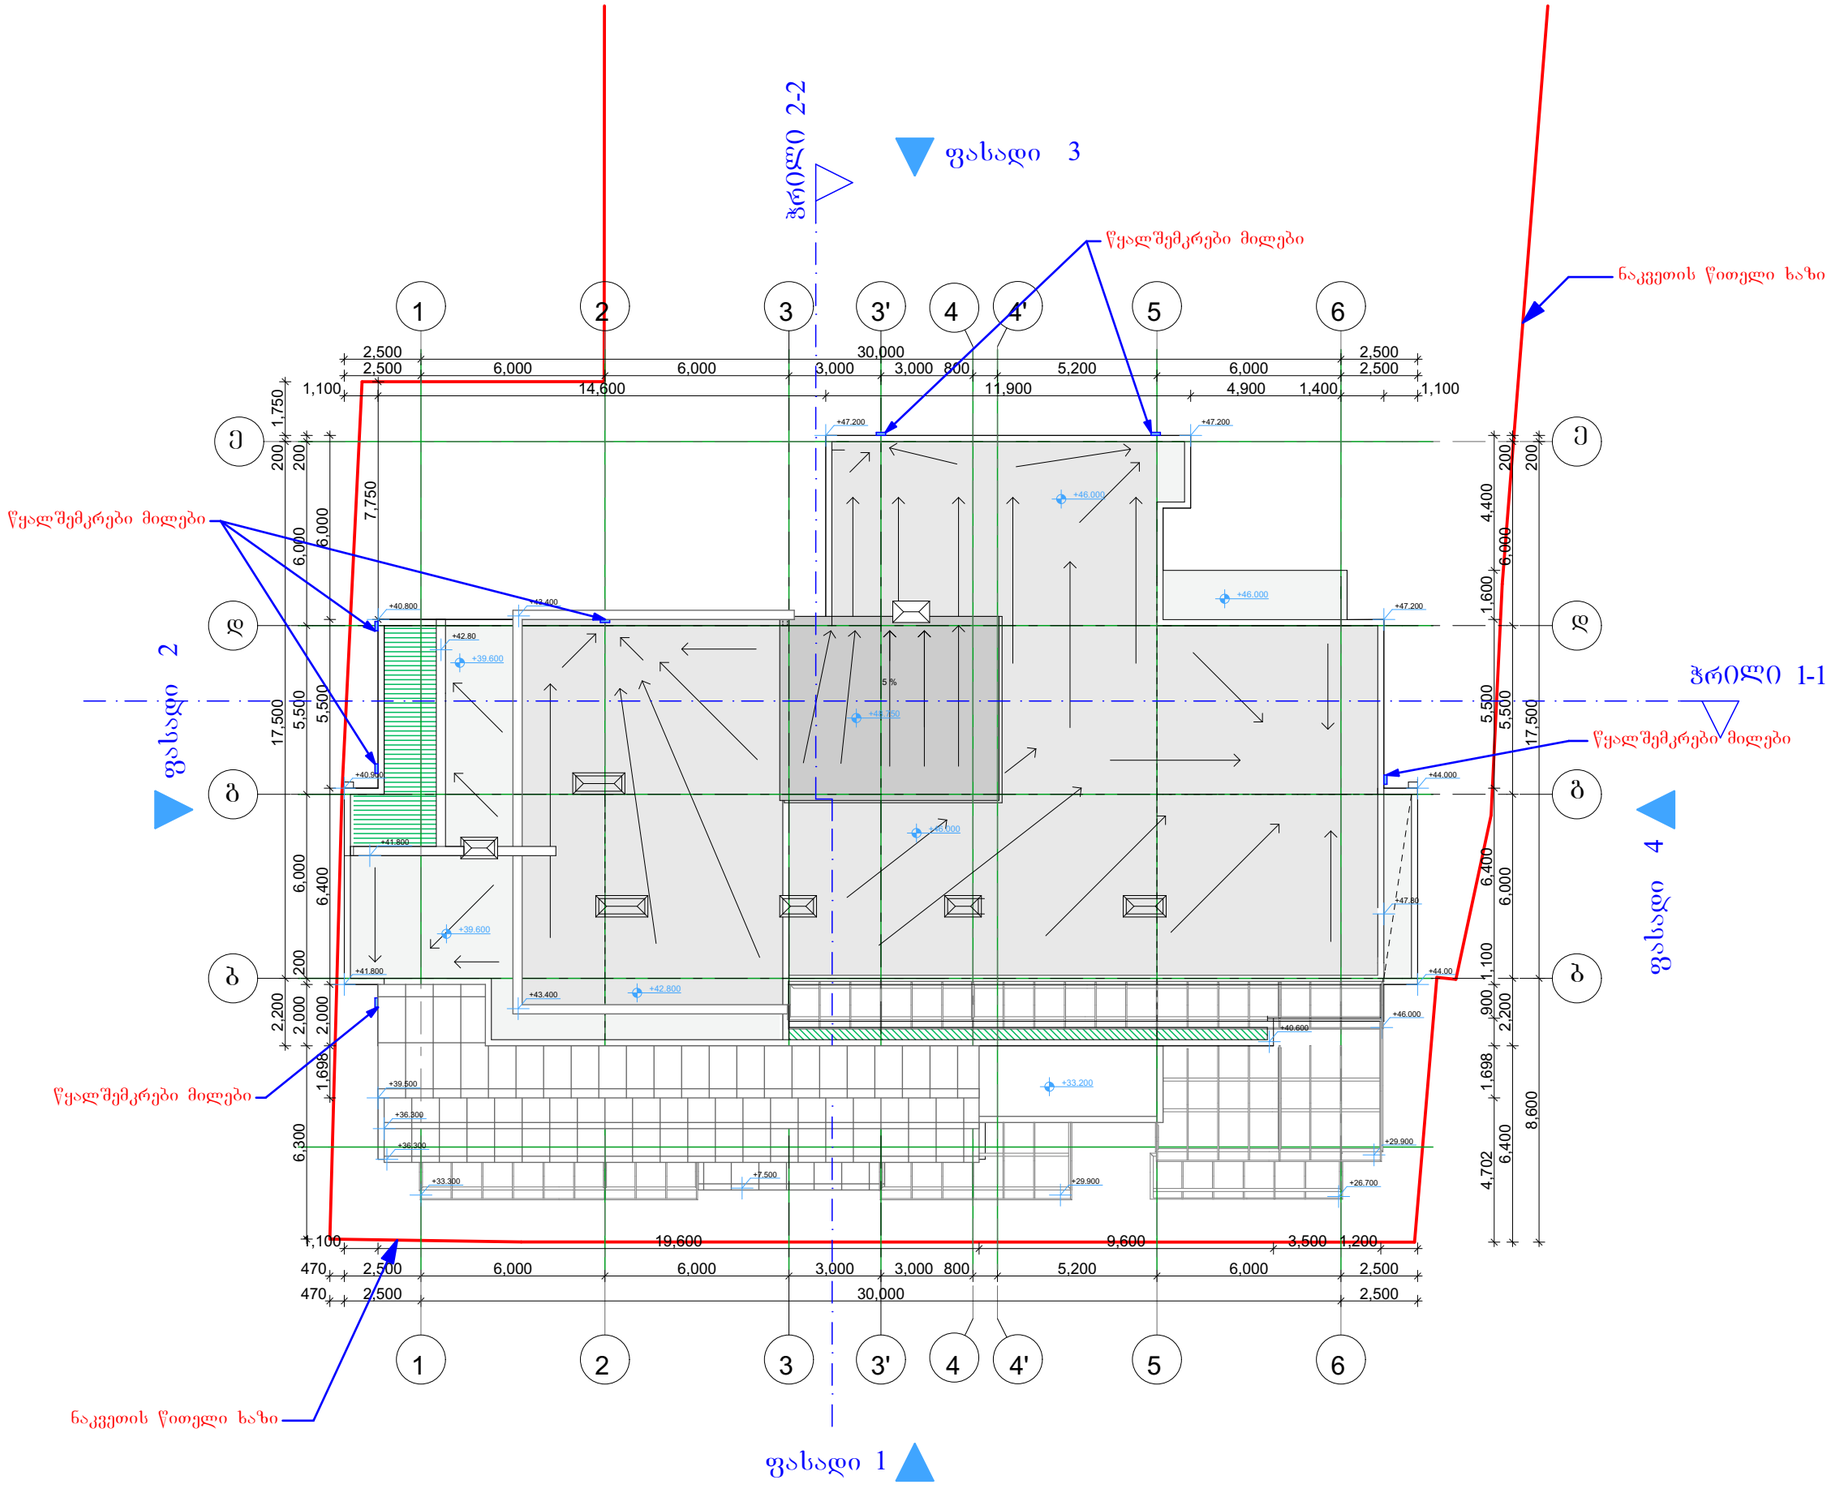

მრავალბინიანი
სახლი წყალტუბოს ქუჩაზე

ექსპლიკაცია

განახურვა

დამკვეთი

საპროექტო ობიექტის მისამართი

ქ. თბილისი, წყალტუბოს ქუჩა

დირექტორი	ა. ნუცუბიძე	
არ. ავტორი	გ. ურუშაძე	
შესრულა		

სტადია	ფურც.	თარიღი	მასშტაბი	ფორმატი
არ. შპ.		13.06.2015	1 : 200	A 3

შპს
ბონა დეა და კომპანია