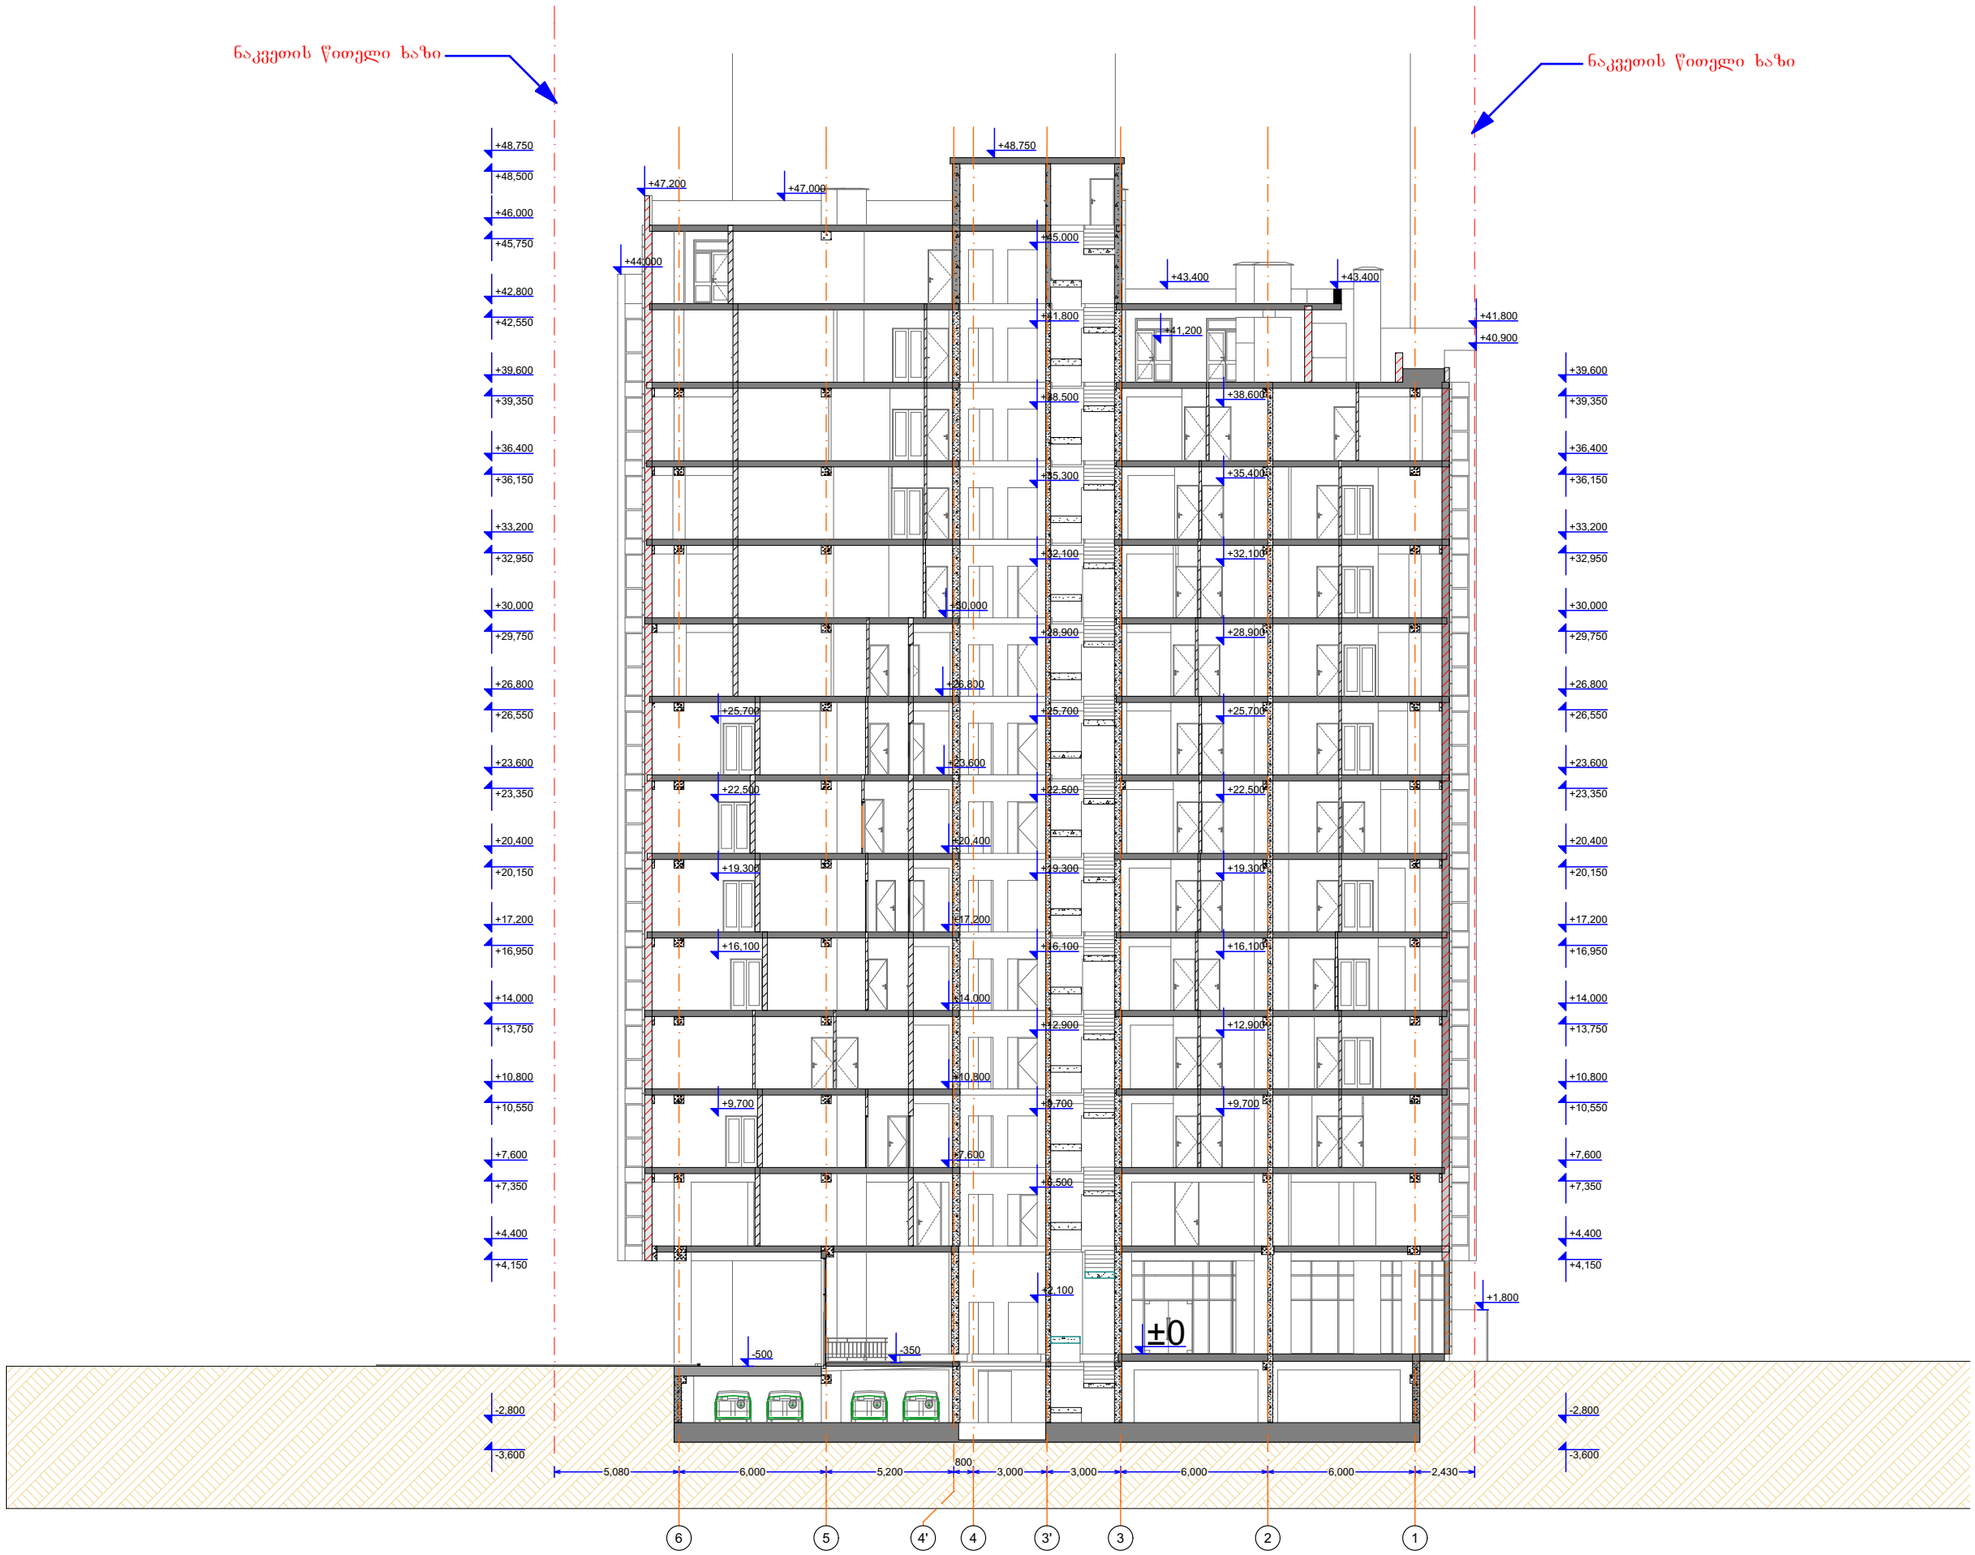


მრავალბინიანი
სახლი ყყალტუბოს ქუჩაზე

ექსპლიკაცია

ჭრილი 1-1

შენიშვნა:
შენობის 0.000 ნიშნული
შეესაბამება აბსოლიტური
ნიშნულის 411.53 მ.

დამკვეთი	


საპროექტო ობიექტის მისამართი

ქ. თბილისი, ყალტუბოს ქუჩა

დირექტორი	ა. ნიკუბაძე		
პრ. ავტორი	გ. ბურჯანაძე		
შეასრულა			

სტადია	ფურც.	თარიღი	მასშტაბი	ფორმატი
პრ. შპ.		13.06.2015	1 : 250	A3

შპს
ბონა დეა და კომპანია

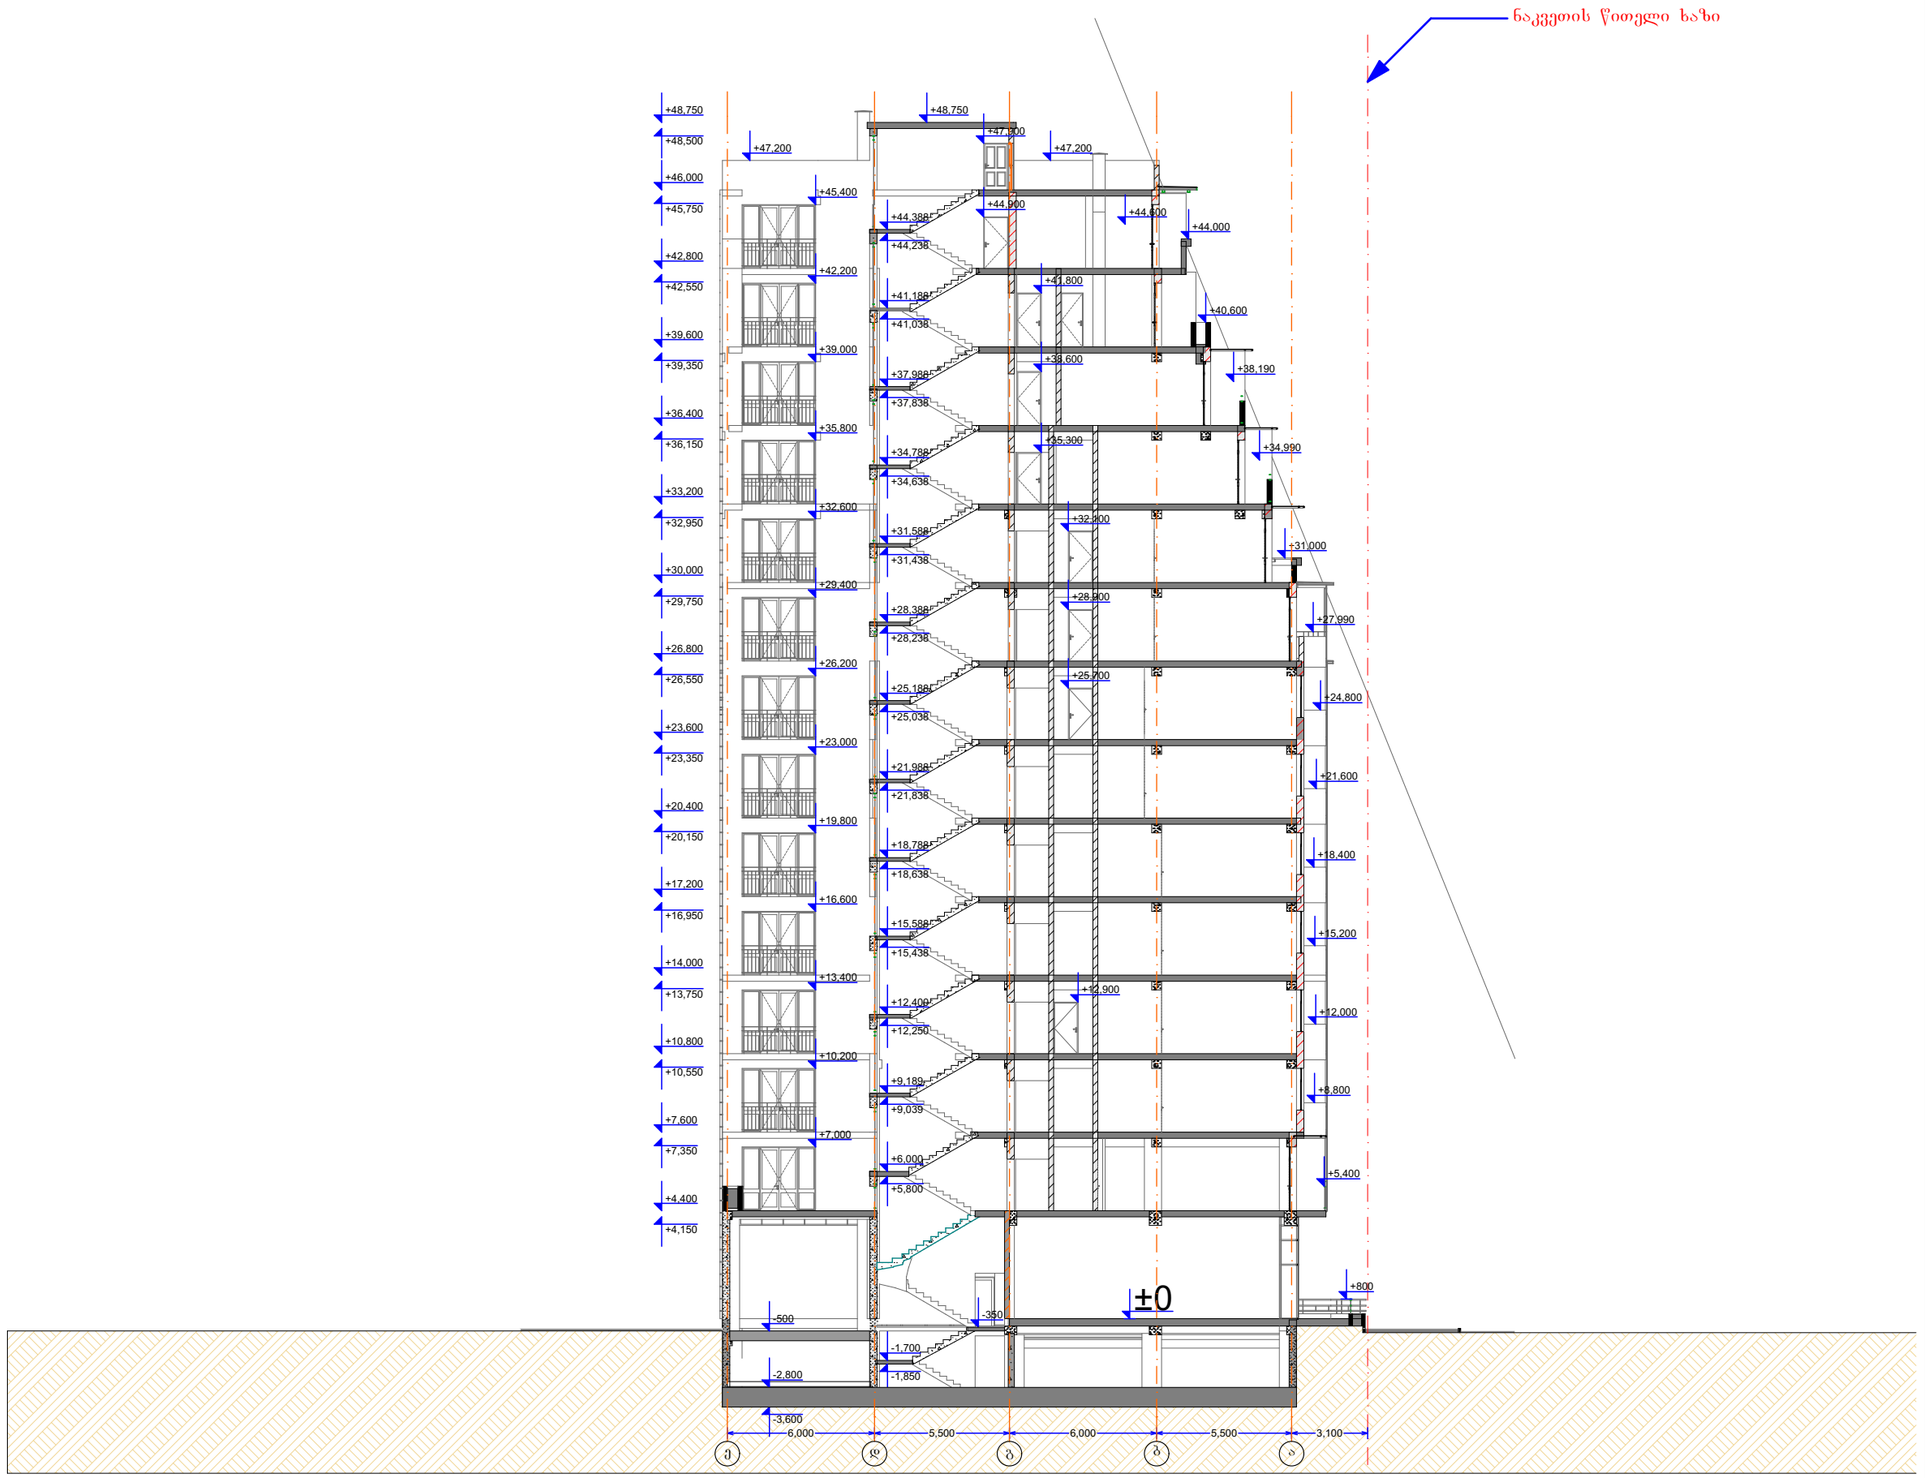

მრავალბინიანი სახლი ვყალტუბოს ქუჩაზე

ექსპლიკაცია

ჭრილი 2-2

შენიშვნა:
შენობის 0.000 ნიშნული შეესაბამება აბსოლიტურ ნიშნულის 411.53 მ.

დამკვეთი	
საპროექტო ობიექტის მისამართი	ქ. თბილისი, ვაკის რაიონი
დირექტორი	ა. ნიკაბაძე
პრ. ავტორი	ბ.ბურჯანაძე
შესრულა	

სტადია	ფურც.	თარიღი	მასშტაბი	ფორმატი
პრ. შპ.		13.06.2015	1 : 250	A 3

შპს
ბონა დეა და კომპანია