ნაკვეთის ზითელი ხაზი

ნაკვეთის ზითელი ხაზი

დეკორატიული ლესვა „მიუნხენი"

3D Granit 15
L45 C0 H0
Hbz 15
C17 M18 Y15 K67

ლითონისა და მინის გადახურვა. შავი

ლითონისა და მინის მოაჯირი. მოცისფრო გამჭვირვალე

ლითონის კონსტრუქცია, „კარბოლუქსი" შავი

ლითონისა და მინის მოაჯირი. შავი

ალუმინის ვიტრაჟები გამჭვირვალე

დეკორატიული ლესვა „მიუნხენი"


3D Barolo 95
L36 C38 H21
Hbz 9
C12 M93 Y65 K39

დეკორატიული ლესვა „მიუნხენი"

3D Granit 55
L84 C0 H0

C7 M8 Y10 K9

მეტალოპლასტმასის კარ-ფანჯარა თეთრი

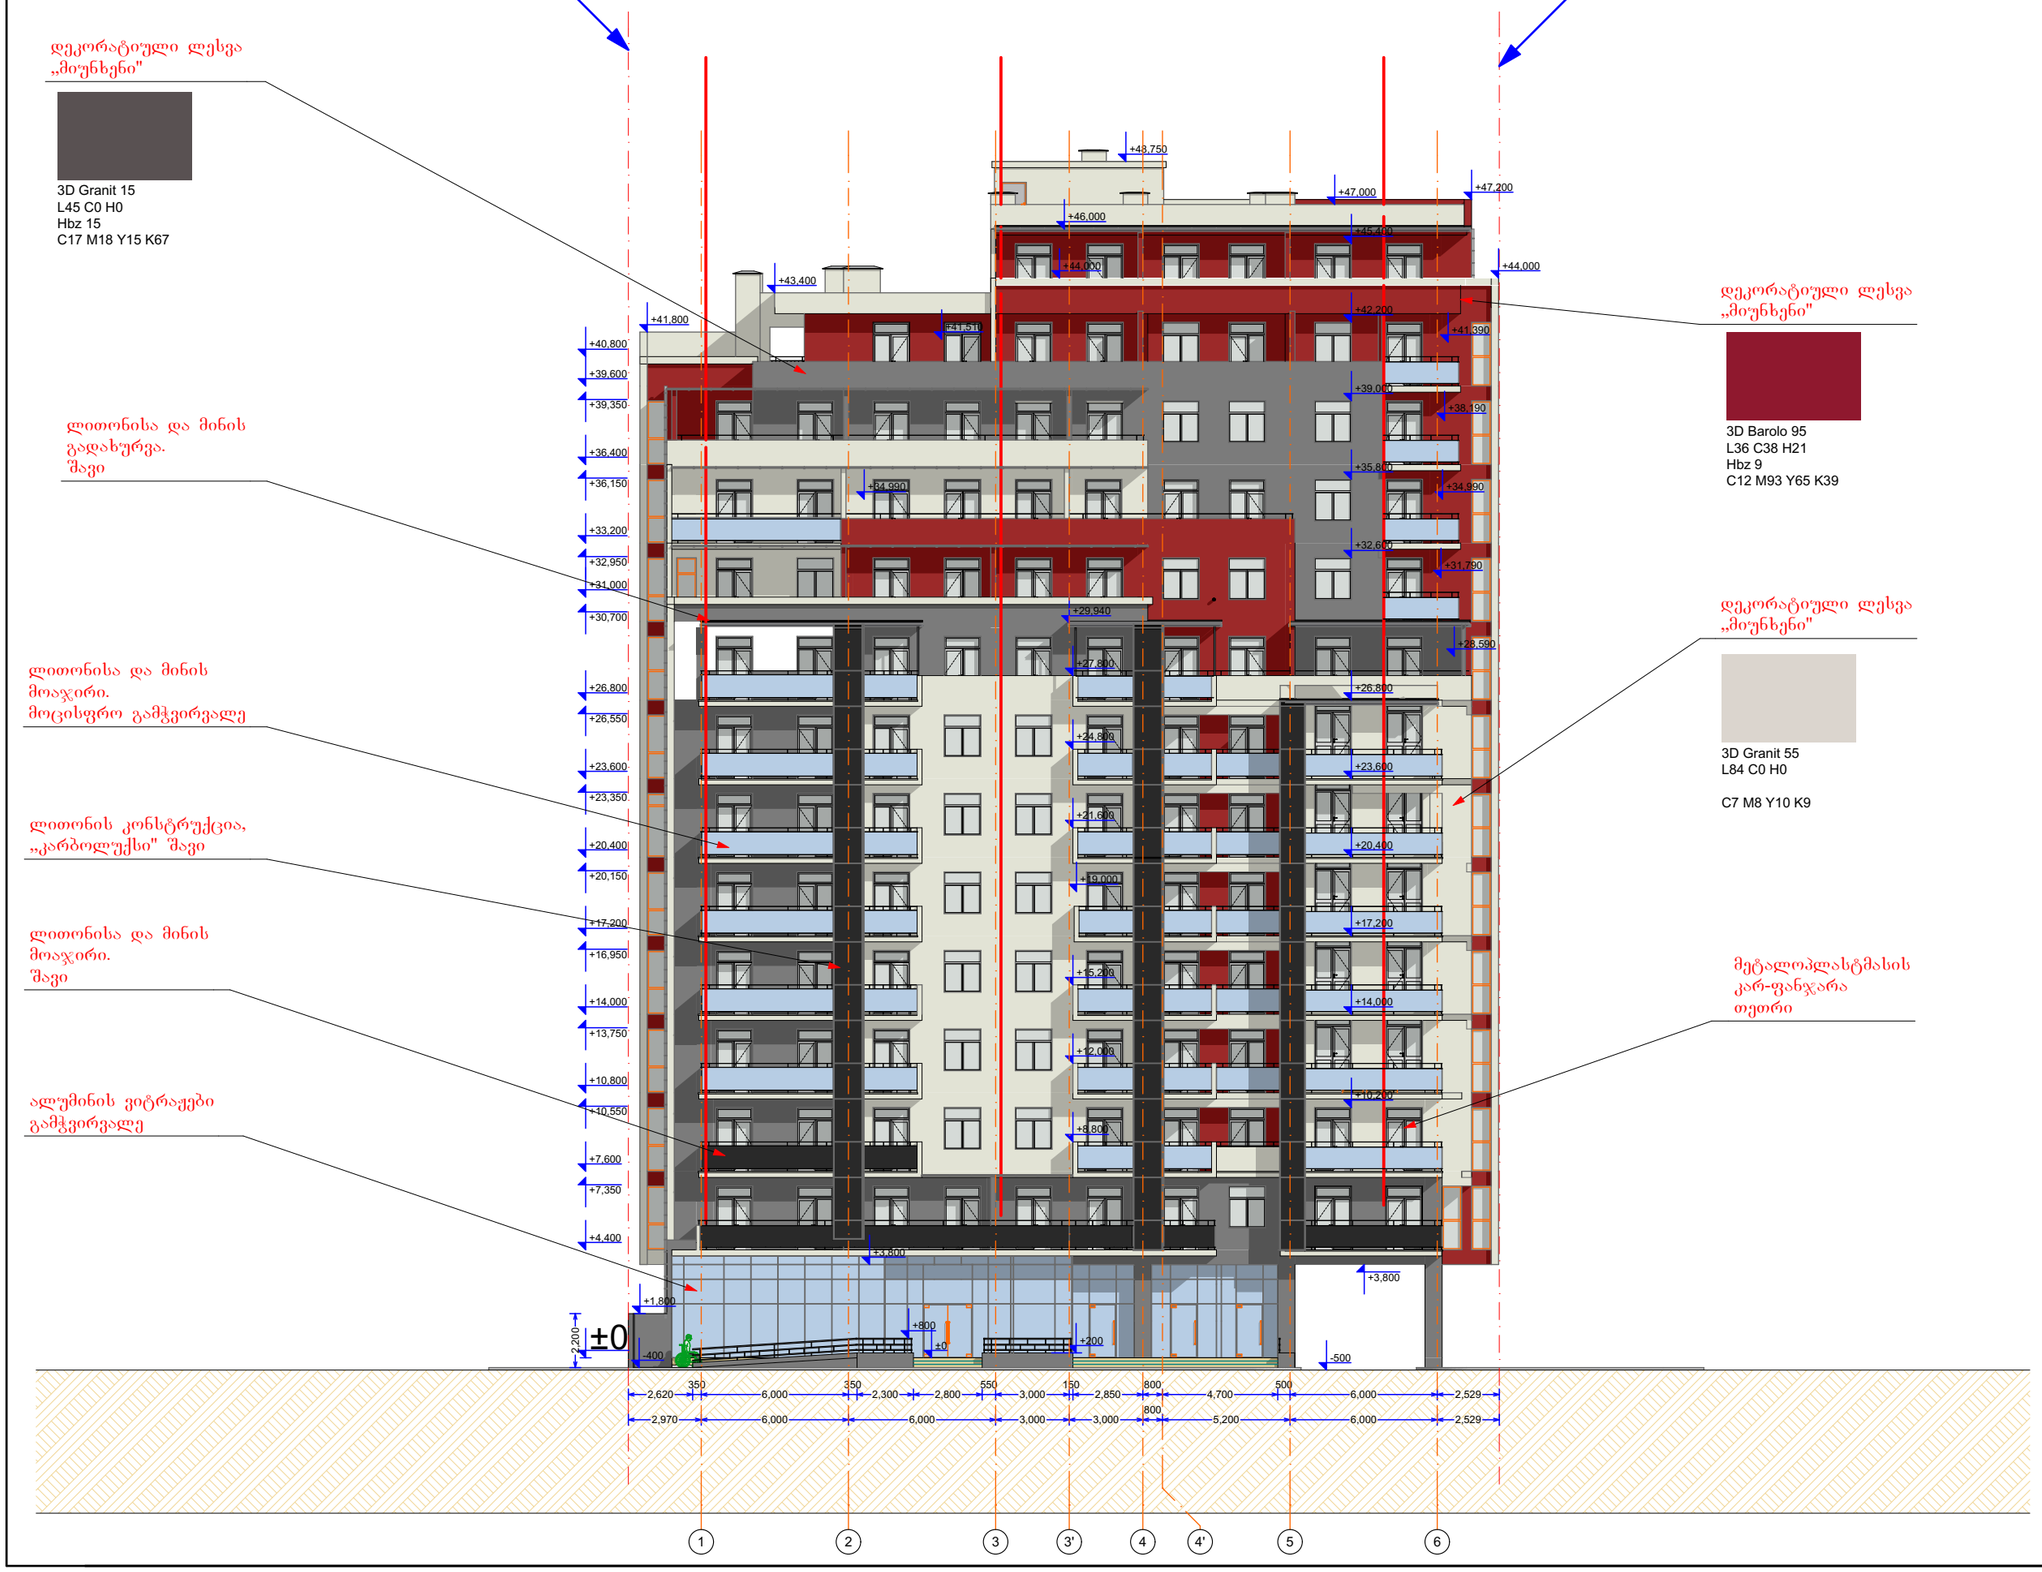

მრავალბინიანი სახლი ყვალტუბოს ქუჩაზე

ექსპლიკაცია

ფასადი 1

შენიშვნა:
შენობის 0.000 ნიშნული შეესაბამება აბსოლიტური ნიშნულის 411.53 მ.

დამკვეთი	


საპროექტო ობიექტის მისამართი

ქ. თბილისი, ყვალტუბოს ქუჩა

დირექტორი	ქ. ნუცუბიძე		
პრ. ავტორი	გ.ბურგულაძე		
შეასრულა			

სტადია	ფურც.	თარიღი	მასშტაბი	ფორმატი
პრ. შპ.		13.06.2015	1 : 250	A 3

შპს
ბონა დეა და კომპანია

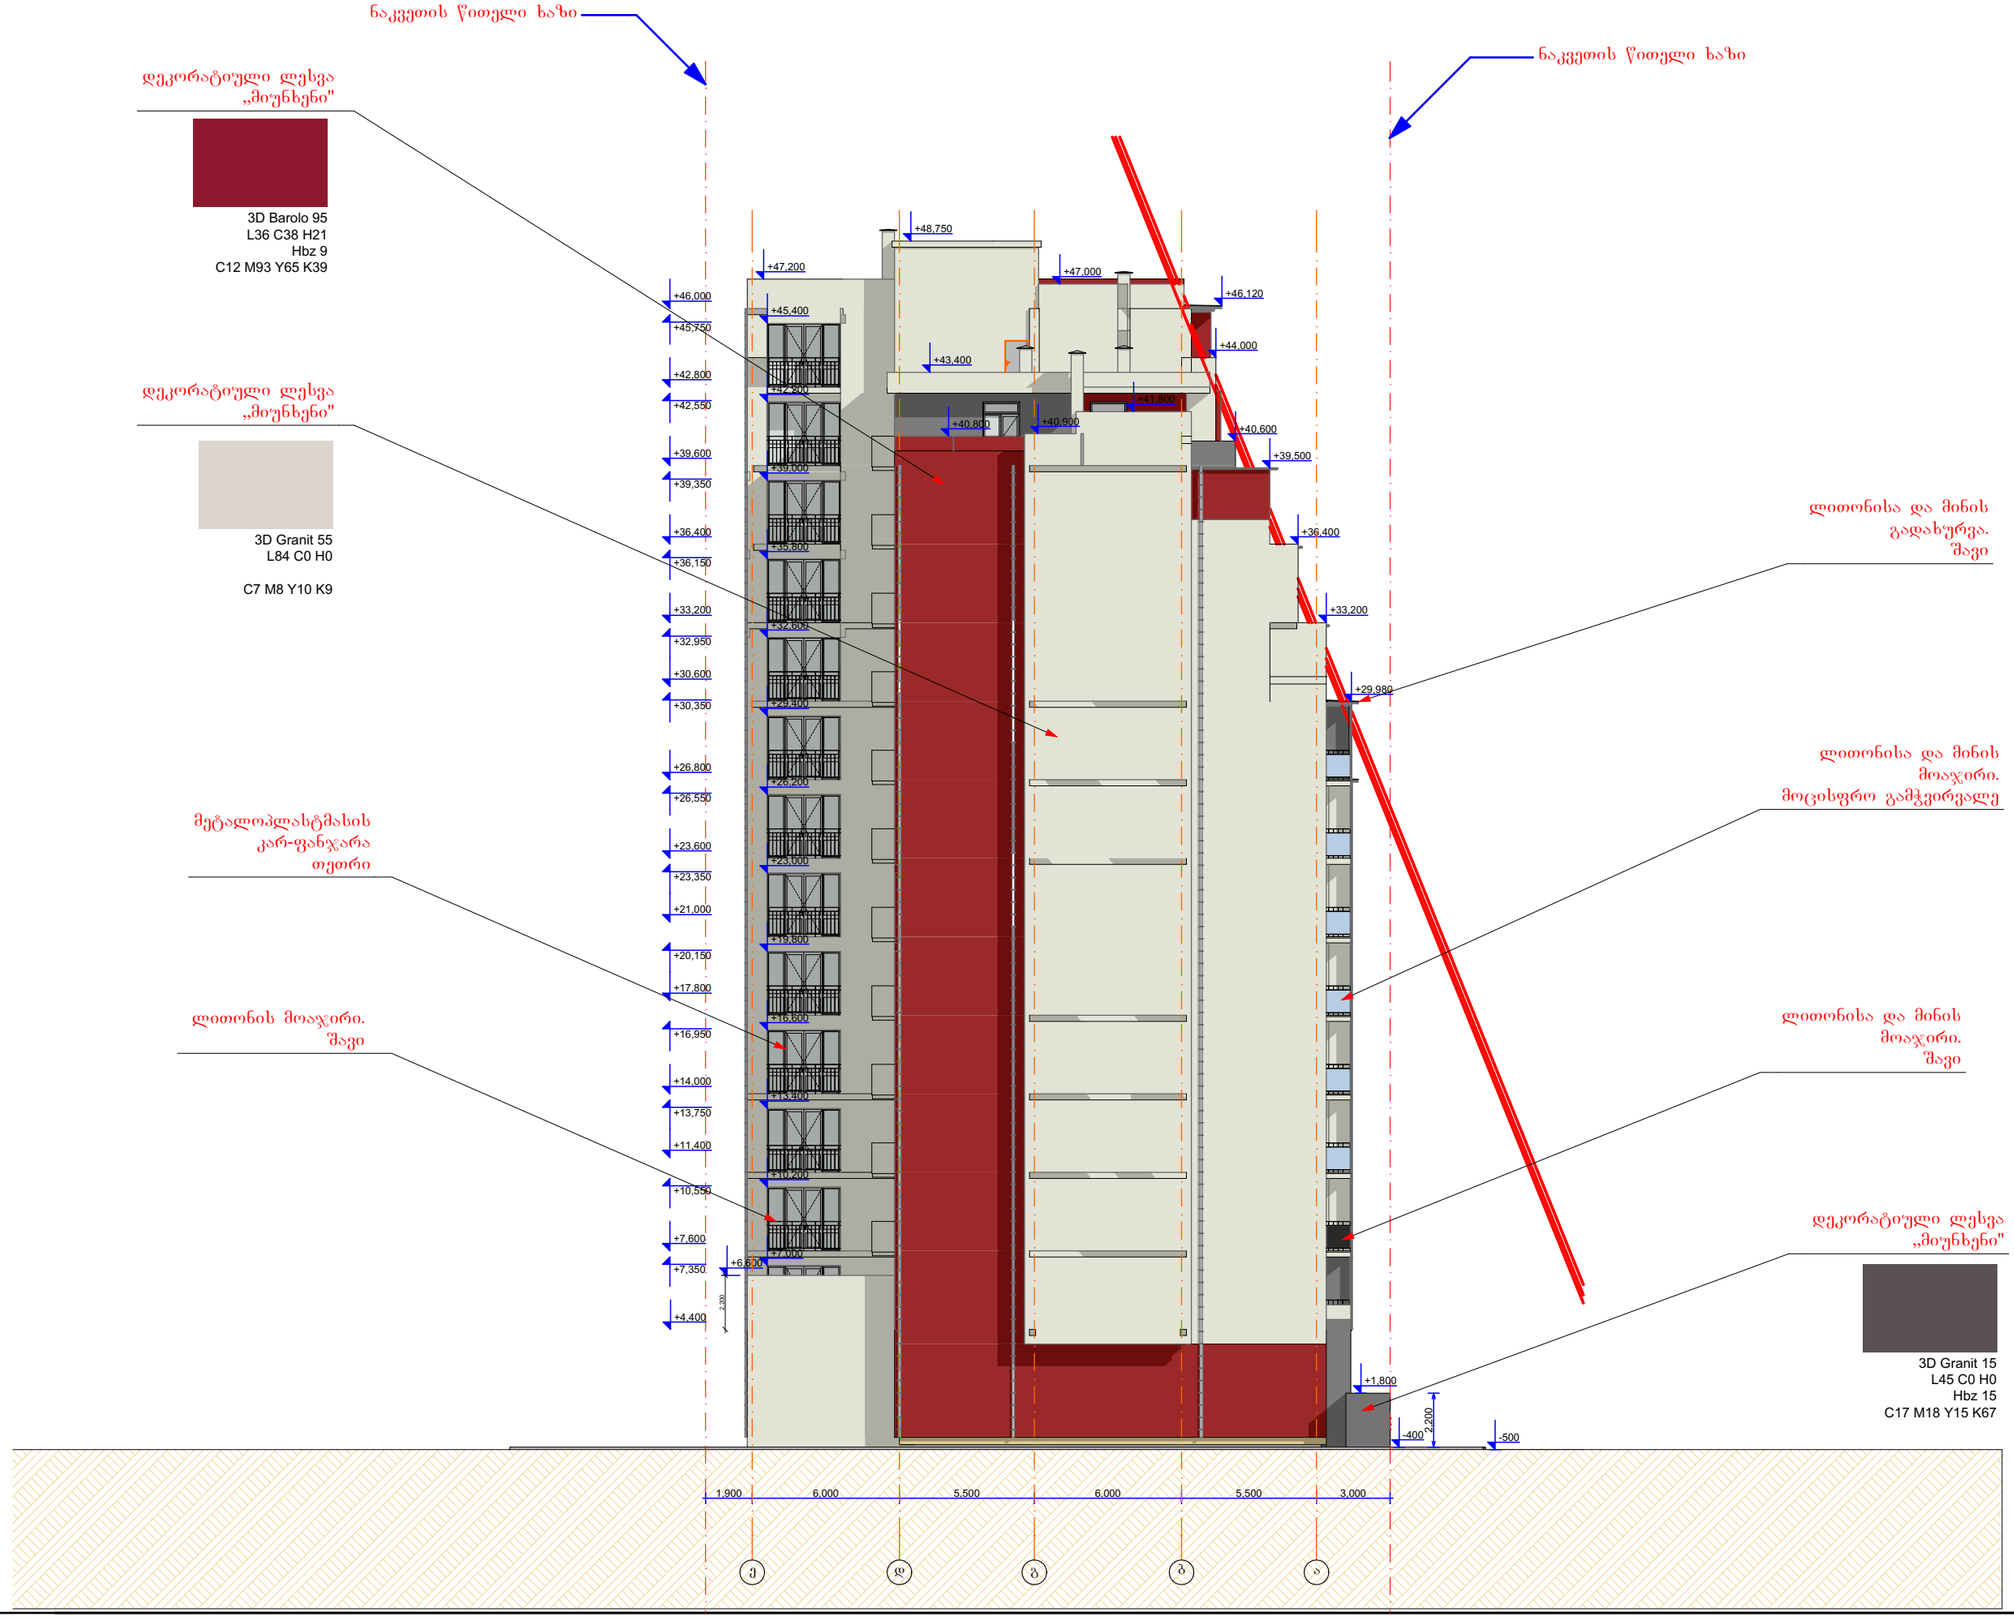

მრავალბინიანი სახლი ყვალტუბოს ქუჩაზე

ექსპლიკაცია

ფასადი 2

შენიშვნა:
შენობის 0.000 ნიშნული შეესაბამება აბსოლიტური ნიშნულის 411.53 მ.

დამკვეთი	


საპროექტო ობიექტის მისამართი

ქ. თბილისი, ყვალტუბოს ქუჩა

დირექტორი	ნ. ნუცუბიძე		
პრ. ავტორი	ბ. ზურაბიშვილი		
შეასრულა			

სტადია	ფურც.	თარიღი	მასშტაბი	ფორმატი
პრ. შპ.		13.06.2015	1 : 250	A 3

შპს
ბონა დეა და კომპანია

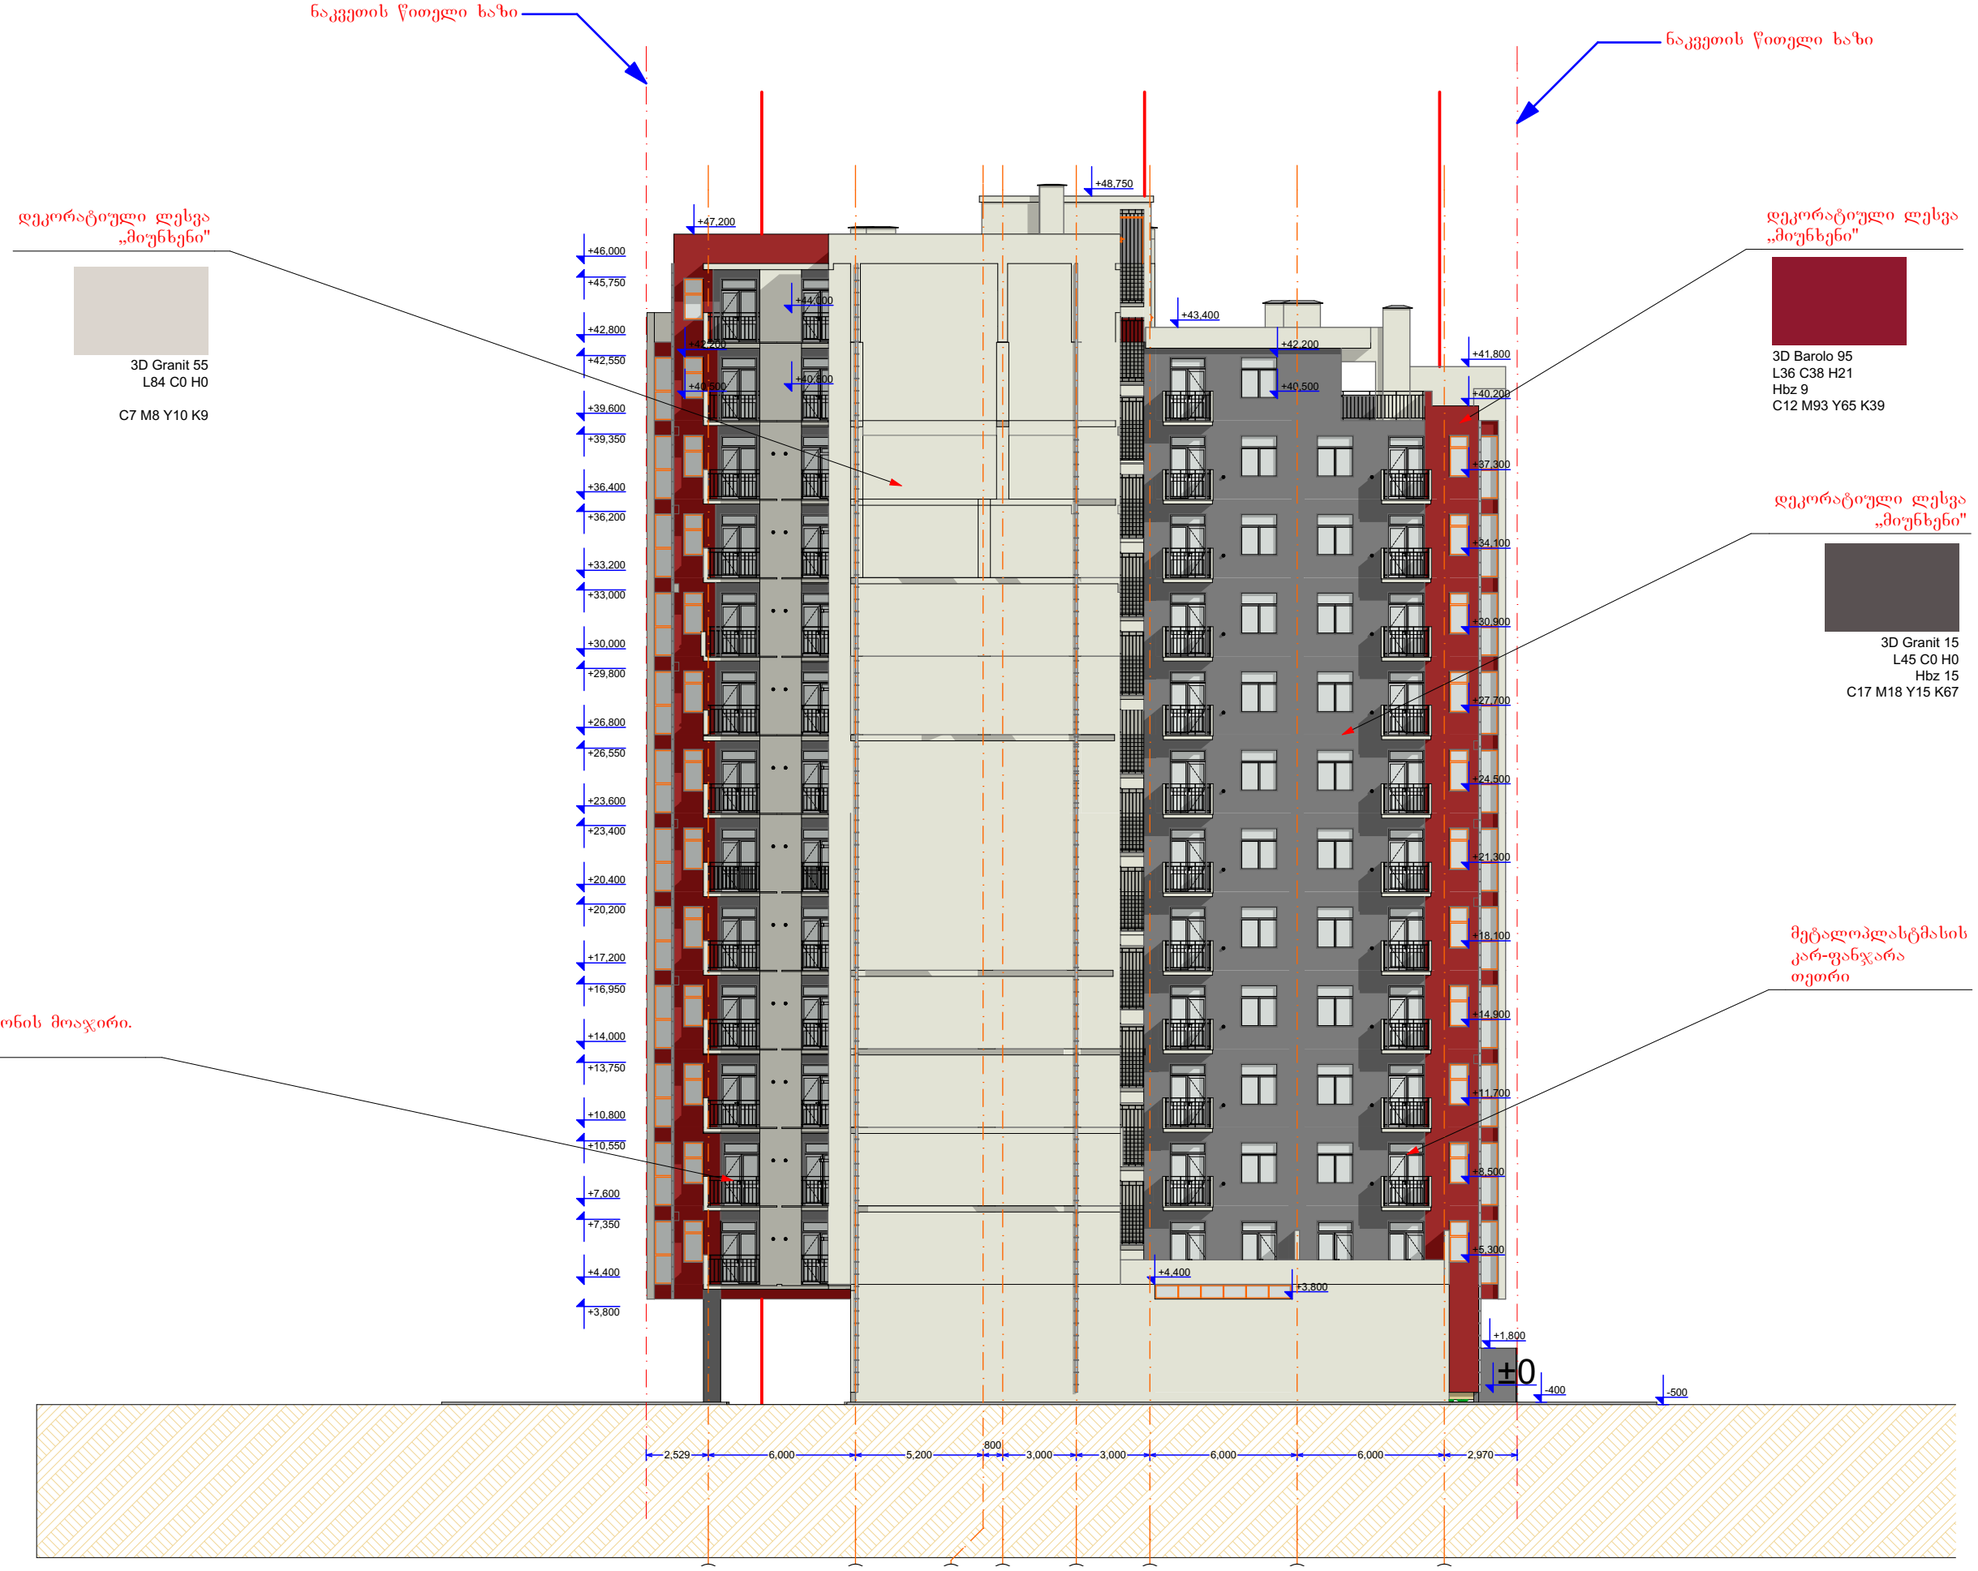

მრავალბინიანი სახლი ყჟალტუბოს ქუჩაზე

ექსპლიკაცია

ფასადი 3

შენიშვნა:
შენობის 0.000 ნიშნული შეესაბამება აბსოლიტური ნიშნულის 411.53 მ.

დამკვეთი	


საპროექტო ობიექტის მისამართი

ქ. თბილისი, ყჟალტუბოს ქუჩა

დირექტორი	ნ. ნიკუბაიძე	
არ. ავტორი	ბ.ბურჯანაძე	
შესრულა		

სტადია	ფურც.	თარიღი	მასშტაბი	ფორმატი
პრ. შპ.		13.06.2015	1 : 250	A3

შპს
ბონა დეა და კომპანია

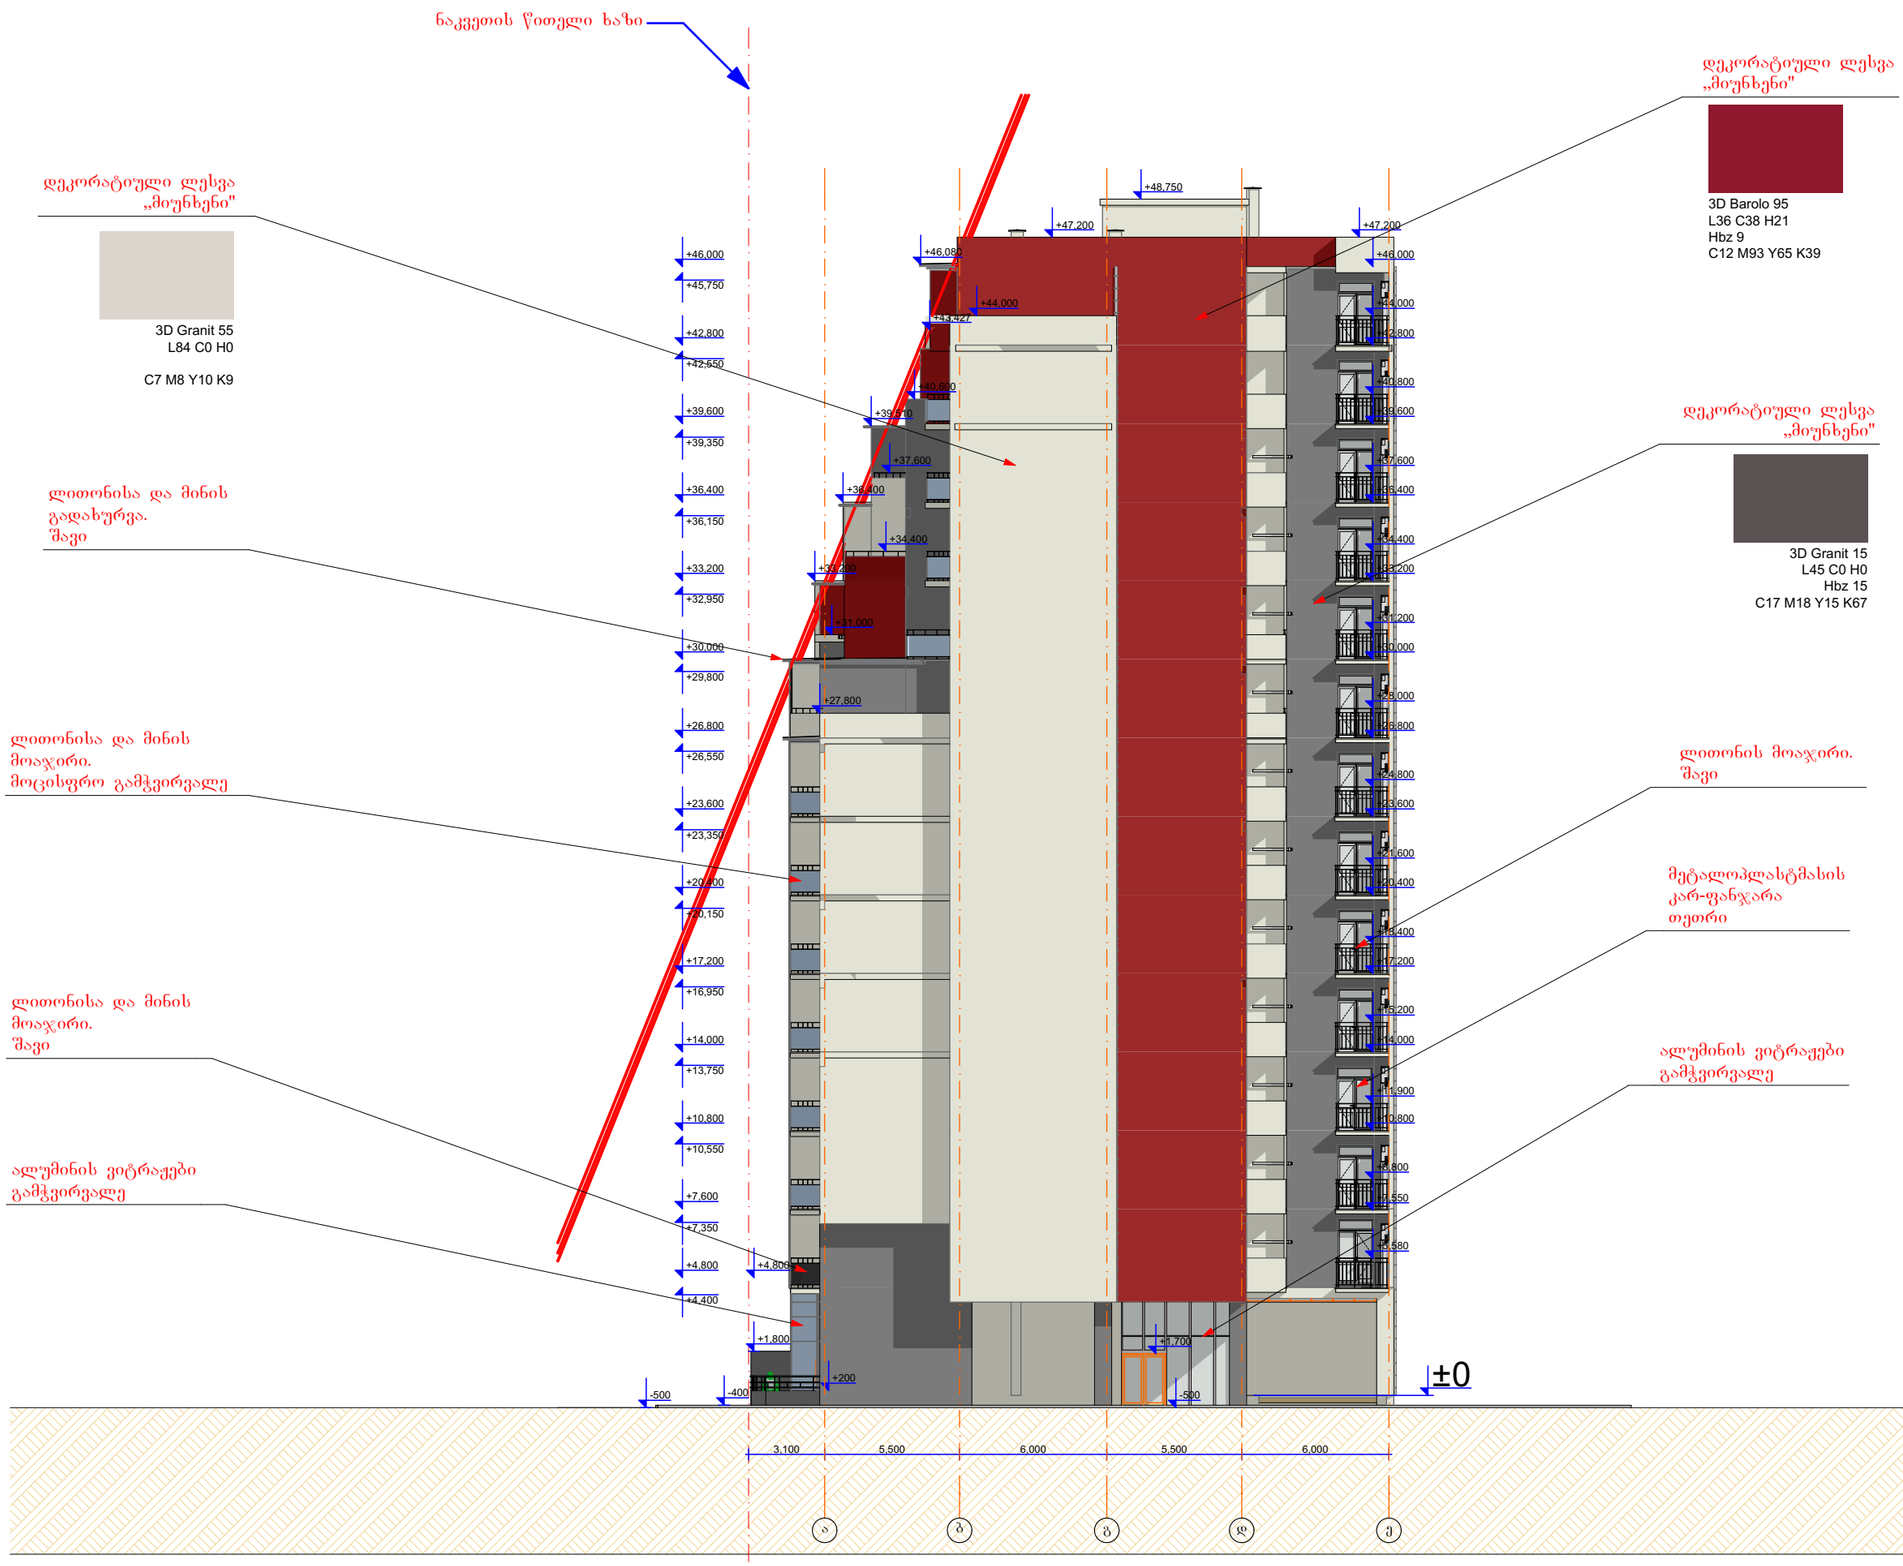

მრავალბინიანი
სახლი ყვალტუბოს ქუჩაზე

ექსპლიკაცია

შენიშვნა:
შენობის 0.000 ნიშნული შეესაბამება აბსოლიტური ნიშნულის 411.53 მ.

დამკვეთი	

საპროექტო ობიექტის მისამართი

ქ. თბილისი, ყვალტუბოს ქუჩა

დირექტორი	ნ. ნუცუბიძე	
პრ. ავტორი	გ.ბურჯანაძე	
შეასრულა		

სტადია	ფურც.	თარიღი	მასშტაბი	ფორმატი
პრ. შპ.		13.06.2015	1 : 250	A 3

შპს
ბონა დეა და კომპანია