
I სართულის გეგმა

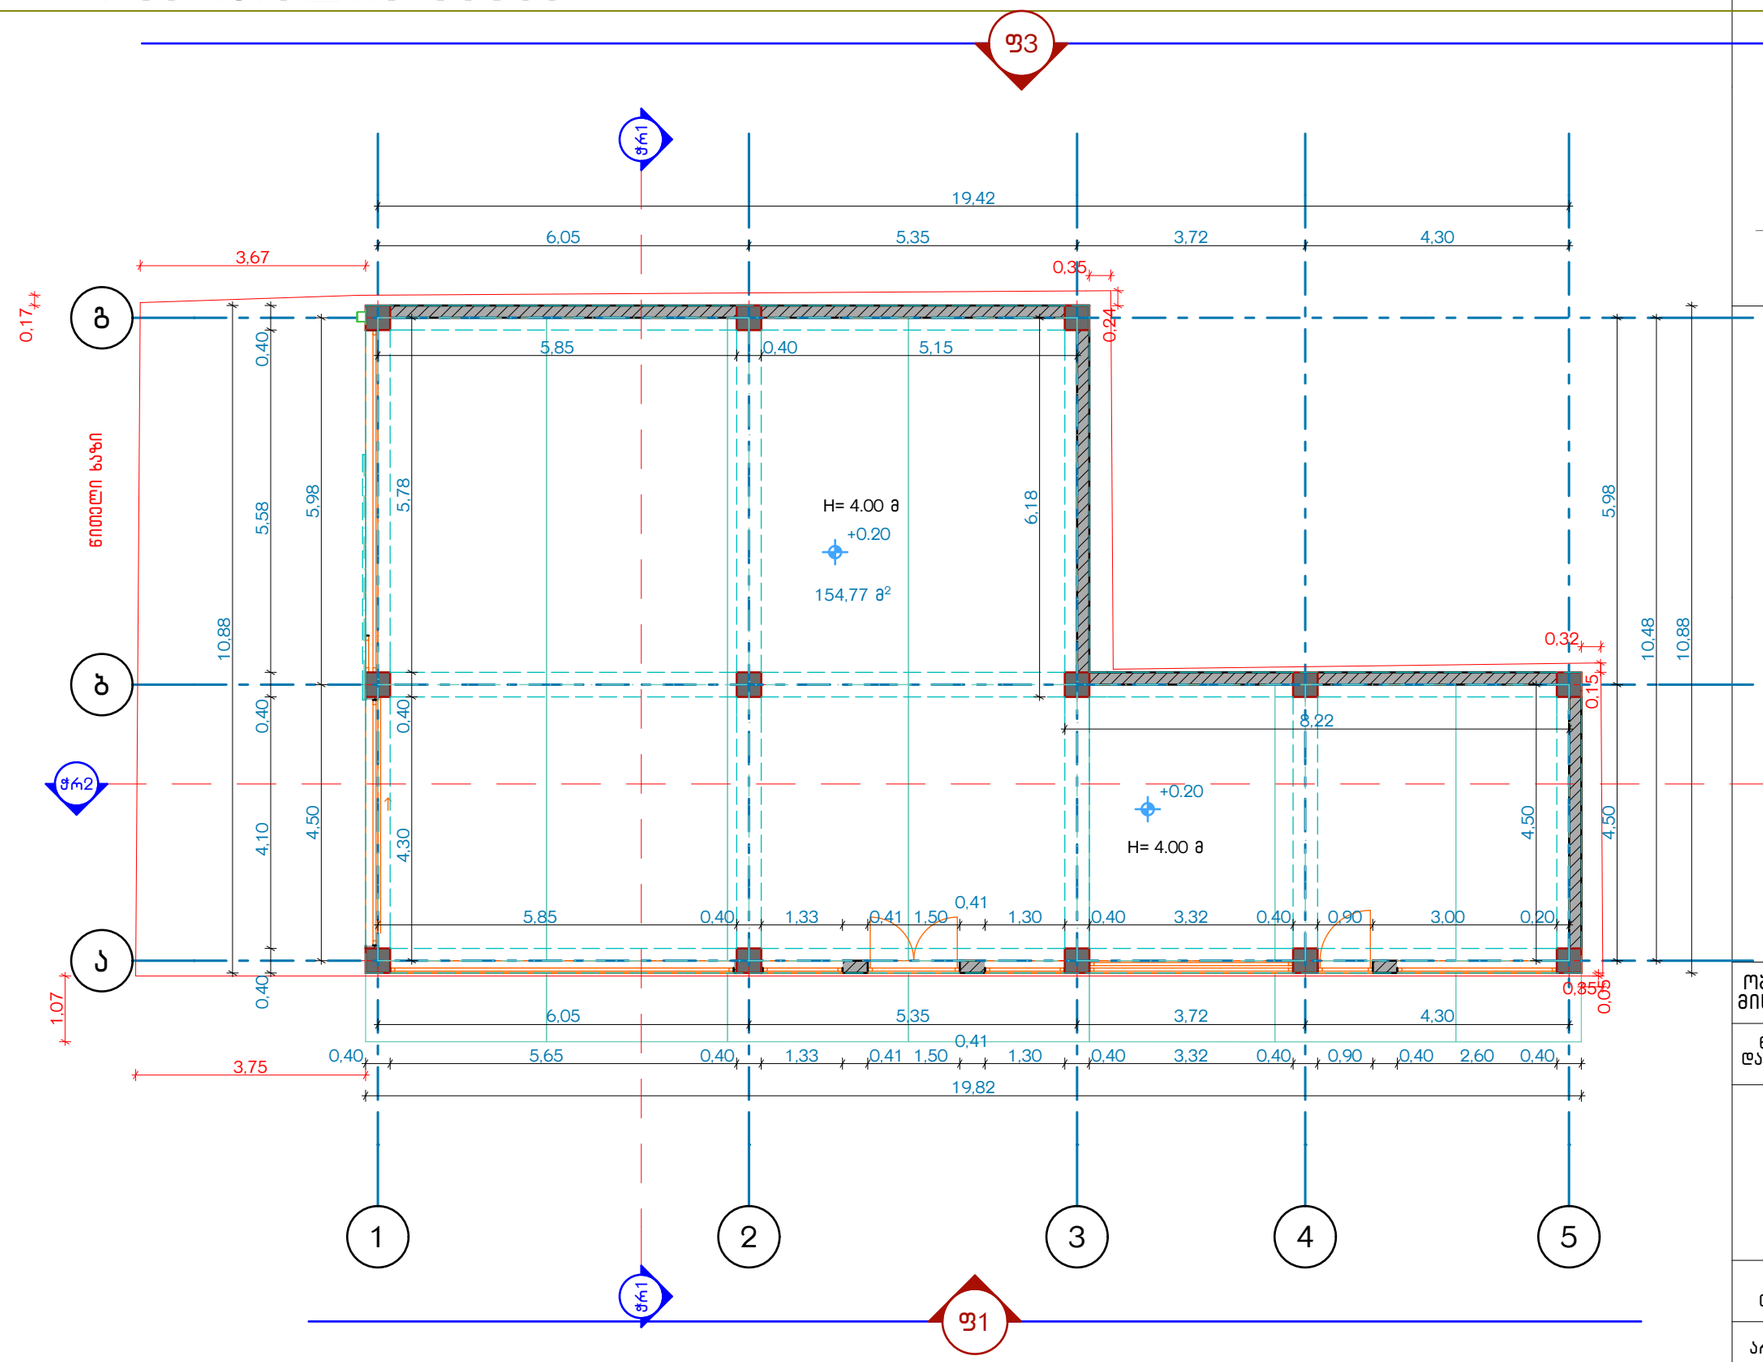


შ.პ.ს. "ბიემჯი გრუპ"
L.T.D "BMG GROUP"
ს/კ 406128239
შარტავას ქუჩა №14
598 66 70 70
557 98 08 99
groupbmg@yahoo.com

ობიექტის მისამართი	
ნახაზის დასახელება	I სართულის გეგმა

ტექნიკური დირექტორი		ზაზა ბასილაძე
არქიტექტორი		კონსტანტინე ღვინჯილია
დაინტერესებული პირი		გოდერძი კეტრიაშვილი

მასშტაბი	1:100	ფურცელი	A-3
თარიღი	15.06.2015		

სახურავის გეგმა

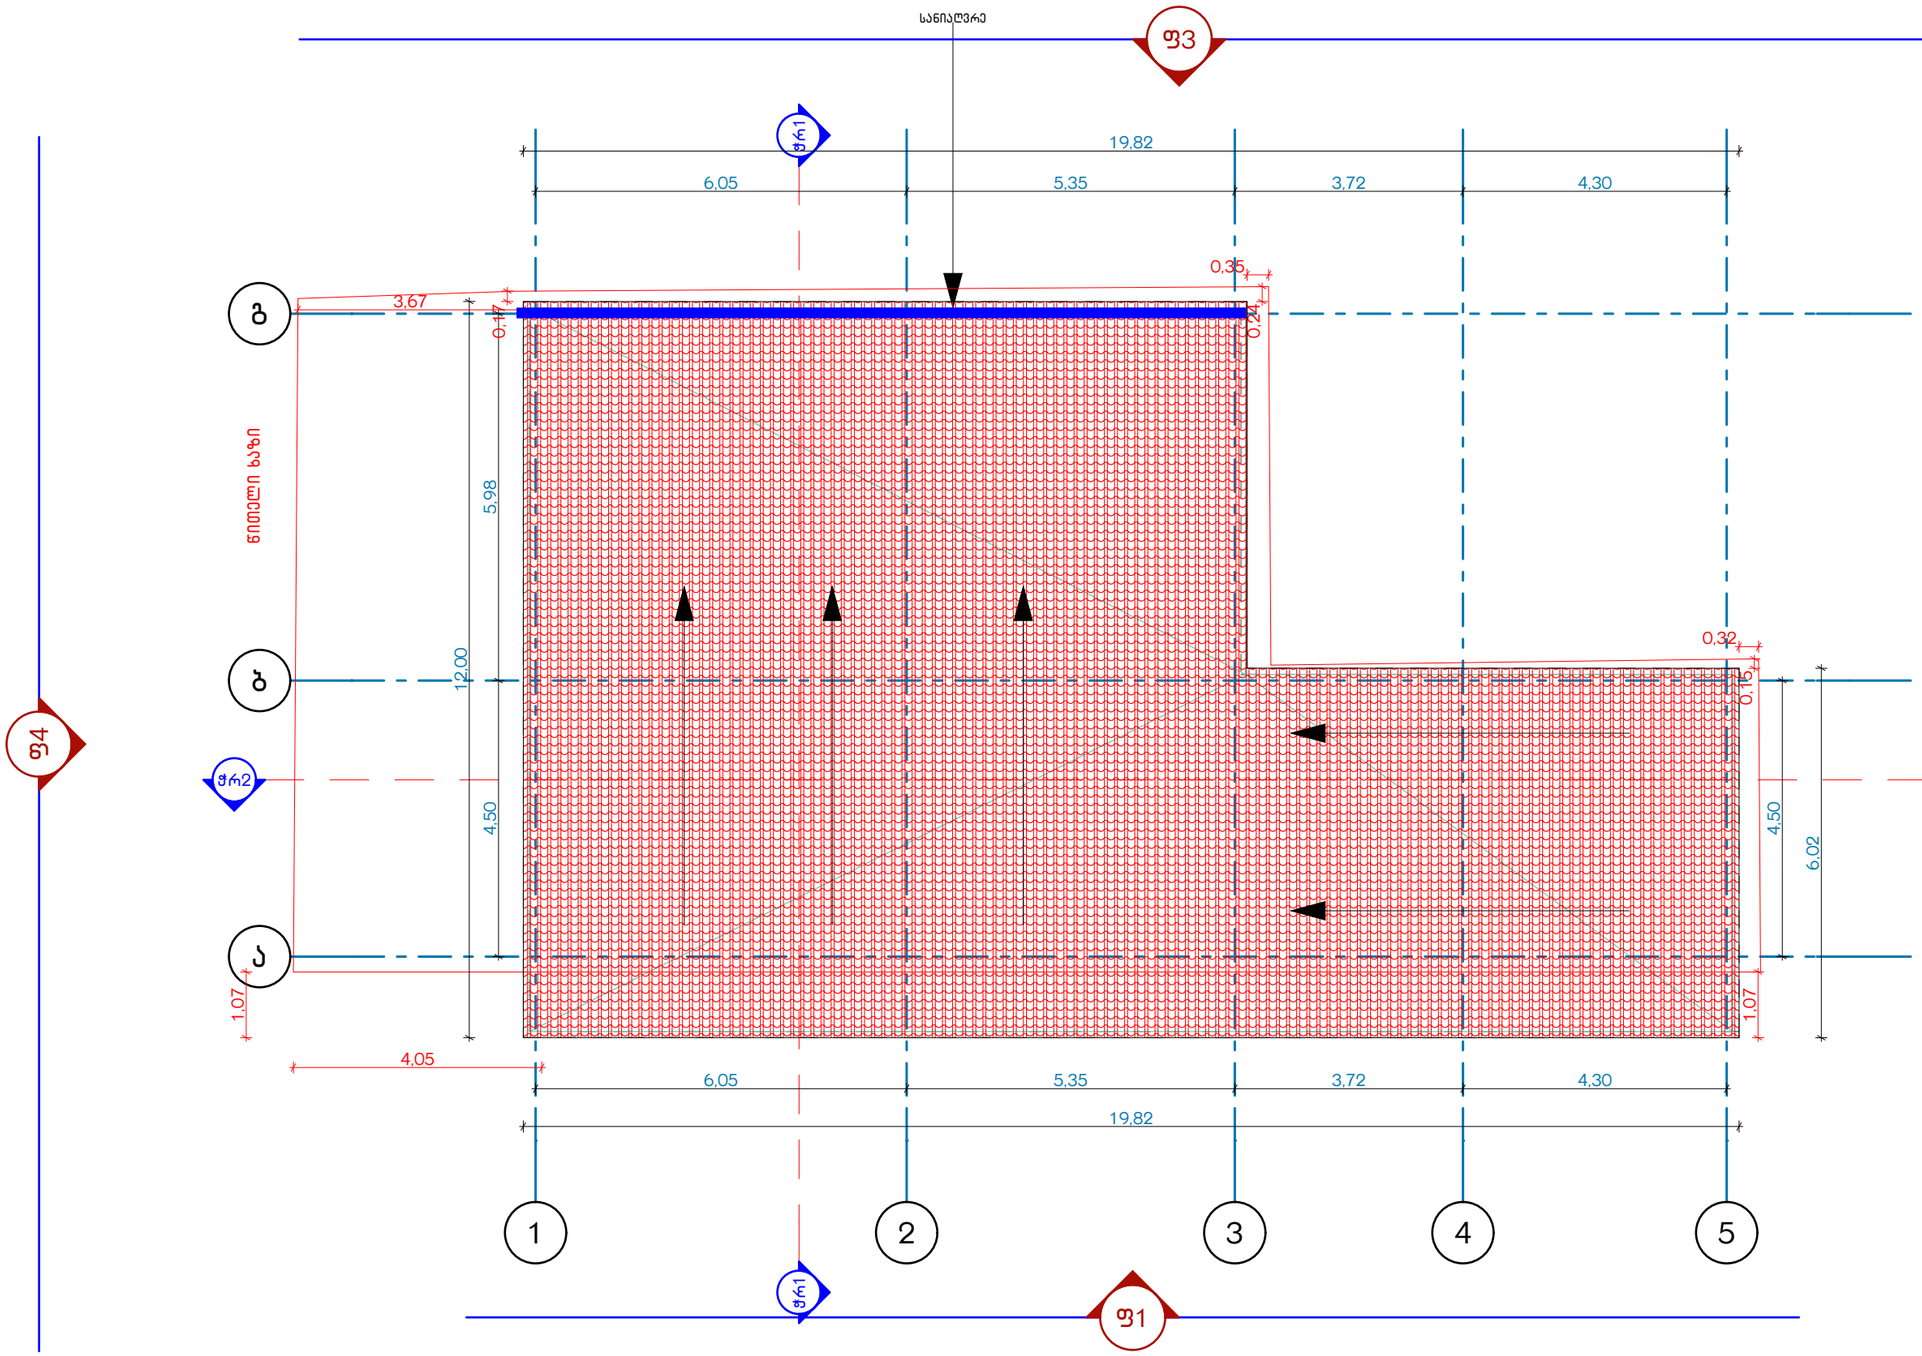

შ.პ.ს. "ბიემჯი გრუპ"
L.T.D "BMG GROUP"
ს/კ 406128239
შარტავას ქუჩა №14
598 66 70 70
557 98 08 99
groupbmg@yahoo.com

ობიექტის მისამართი	
ნახაზის დასახელება	სახურავის გეგმა

ტექნიკური დირექტორი		ზაზა ბასილაძე
არქიტექტორი		კონსტანტინე ღვინჯილია
დაინტერესებული პირი		გოდერძი კეტრიაშვილი

მასშტაბი	1:100	ფურცელი	A-3
თარიღი	15.06.2015		