საპროექტო ჭრილი C-A ღერძებში

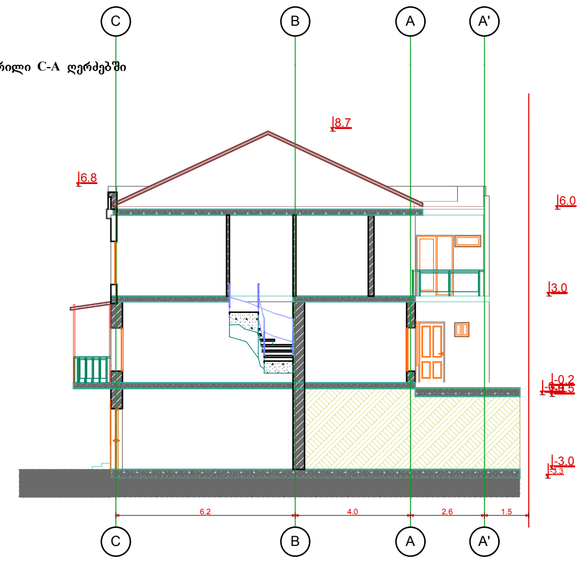

საპროექტო ჭრილი 1-14 ღერძებში

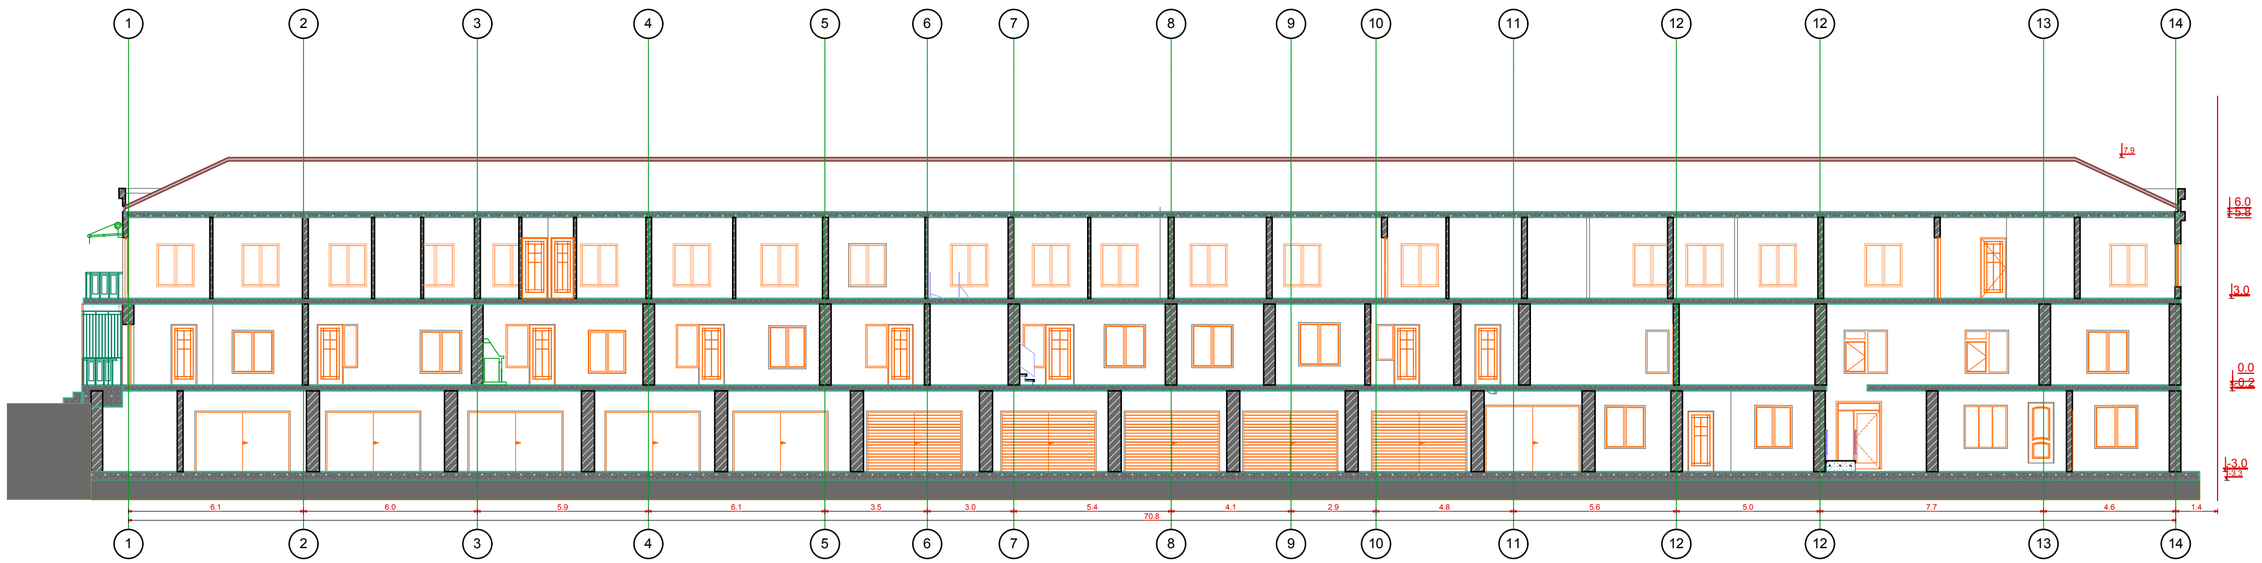

მრავალბინიანი საცხოვრებელი სახლის პროექტი		შემსრულებელი	0.8. "გოჩა გიორგაშვილი" თბილისი, საკაძის დაღმართი №11
დაინტერესებული პირი	დ. ჩოჩიშვილი	შეასრულა	გოჩა გიორგაშვილი
უძრავი ნივთის მისამართი	თბილისი, პოლიტკოვსკაიას ქ. №6ა	ფორმატი A-2	ს.კ. 01027020986 ტელ. 593 17 69 17
		მასშტაბი 1:100	თარიღი. 08.08.2015 წ.

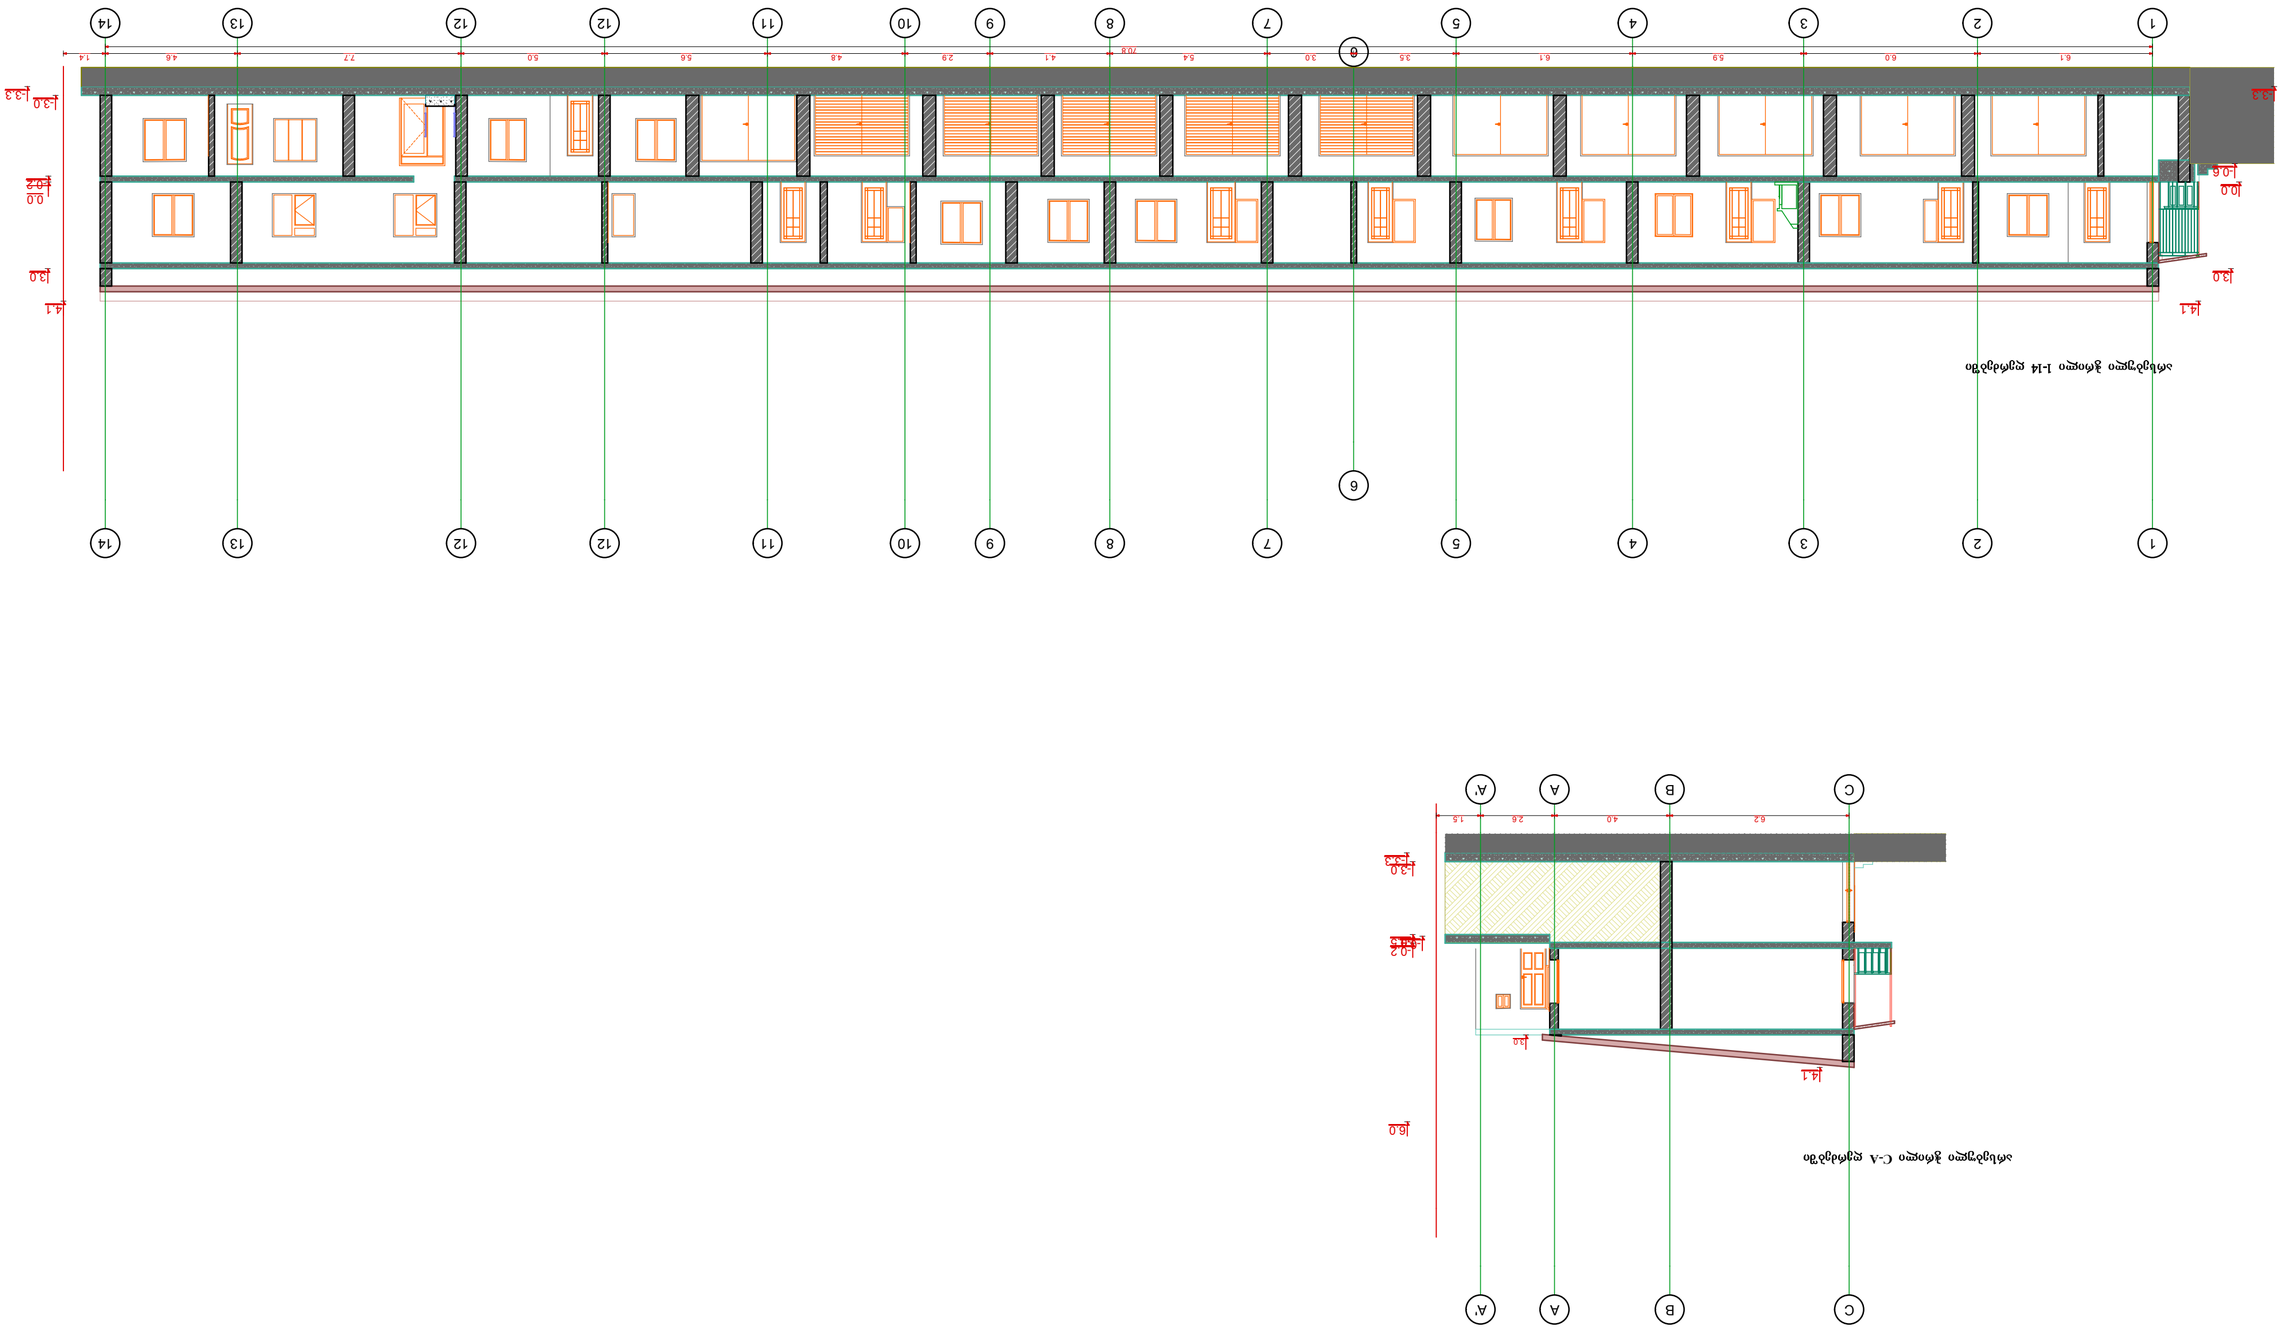

დაინტერესებული
პირი

დ. ჩოჩიშვილი

მრავალბინიანი საცხოვრებელი
სახლის პროექტი

თბილისი,

პოლიტკოვსკაიას ქ. #6ა

უძრავი ნივთის
მისამართი

გოჩა გიორგაშვილი

თბილისი, სააკაძის დაღმართი #11

მასშტაბი 1:100 თარიღი. 08.08.2015 წ.

ი.მ. ~გოჩა გიორგაშვილი~

შეასრულა

შემსრულებელი

ტელ. 593 17 69 17 ს.კ. 01027020986

ფორმატი A-2

1

1

2

2

3

3

4

4

5

5

6

6

7

7

8

8

9

9

10

10

11

11

12

12

12

12

13

13

14

14

6.1 6.0 5.9 6.1 3.5 3.0 5.4 4.1 2.9 4.8 5.6 5.0 7.7 4.6 1.4

-3.0

70.8

-0.2

0.0

4.1

3.0

-0.6

0.0

3.0

4.1

-3.3 -3.3

არსებული ჭრილი 1-14 ღერძებში

C

C

B

B

A

A

A'

A'

6.2 4.0 2.6 1.5

-3.0

-0.5 -0.2 -0.4

6.0

4.1

-3.3

3.0

არსებული ჭრილი ჩ-A ღერძებში