გენგეგმა
ტოპოგრაფიულ საფუძველზე
მ. 1:500

დამკვეთი: ვალოდია მნათობიშვილი
შემსრულებელი: ფ/პ გიორგი ლოთიშვილი პ/ნ 04001000787

საქართველო
ქ. თბილისის მერია
სსიპ თბილისის არქიტექტურის სამსახური

ქალაქი თბილისი, სოფელი დიღომი (01.72.14.035.724)
მოქ. ვალოდია მნათობიშვილის (31001029681) საკუთრებაში არსებული 1240 კვ.მ. სასოფლო-სამეურნეო დანიშნულების მიწის ნაკვეთის და მისი მიმდებარე ტერიტორიის ტოპოგრაფიული

სამსახურის უფროსი: /----------/

საფუძველი: გეგმა



პირობითი აღნიშვნები

WGS 1984-ის კოორდინატთა სისტემის UTM პროექცია

ძს	საცხ. შენობა	ხის ღობე	წ წყალგაყვანილობა
ძა	არასაცხ. შენობა	ღობე	გ გაზი
	ფარდული	ქვის კედელი	კ კანალიზაცია
	მშენებარე შენობა	კედელი	სან სანიაღვრე
	სატრანსფორ. ჯიხური	ფლატე	კშ კავშირგაბმულობა
	ხეები	რკინიგზა	ელ. ქსელები
	გარე განათება	სამეთვალყურეო ჭები	თგ გათბობა
		ელ. გადამცემი ხაზი	

შენიშვნა: 1) გეგმაზე დატანილია საჯარო რეესტრში რეგისტრირებული ნაკვეთის საზღვარი
2) მიწის სამუშაოების შესრულება შეათანხმეთ კომუნიკაციის წარმომადგენლებთან

შპს „ნიუ პოინტ“
საქართველო, თბილისი, საბურთალოს ქ. №44;
ტელ: +995 32 2945808; მობ: 557 704433;
Ltd „NewPoint“
44 saburTalo street, Tbilisi, Georgia,
tel: +995 32 2945808; cell phone: +995 557 704433;
info@newpoint.ge
www. newpoint.ge

დირექტორი:		გ. კირკიტაძე
აზომა:		ე. გასპარიანი
დახაზა:		ნ. კობაიძე
მაშტაბი: 1:500		18/05/2015 წ.

საქართველო
ქ. თბილისის მერია
სსიპ თბილისის არქიტექტურის სამსახური

ქალაქი თბილისი, სოფელი დიღომი (01.72.14.035.724)
მოქ. ვალოდია მნათობიშვილის (31001029681) საკუთრებაში არსებული 1240 კვ.მ. სასოფლო-სამეურნეო დანიშნულების მიწის ნაკვეთის და მისი მიმდებარე ტერიტორიის ტოპოგრაფიული

სამსახურის უფროსი: /_____/

საფუძველი: **გეგმა**

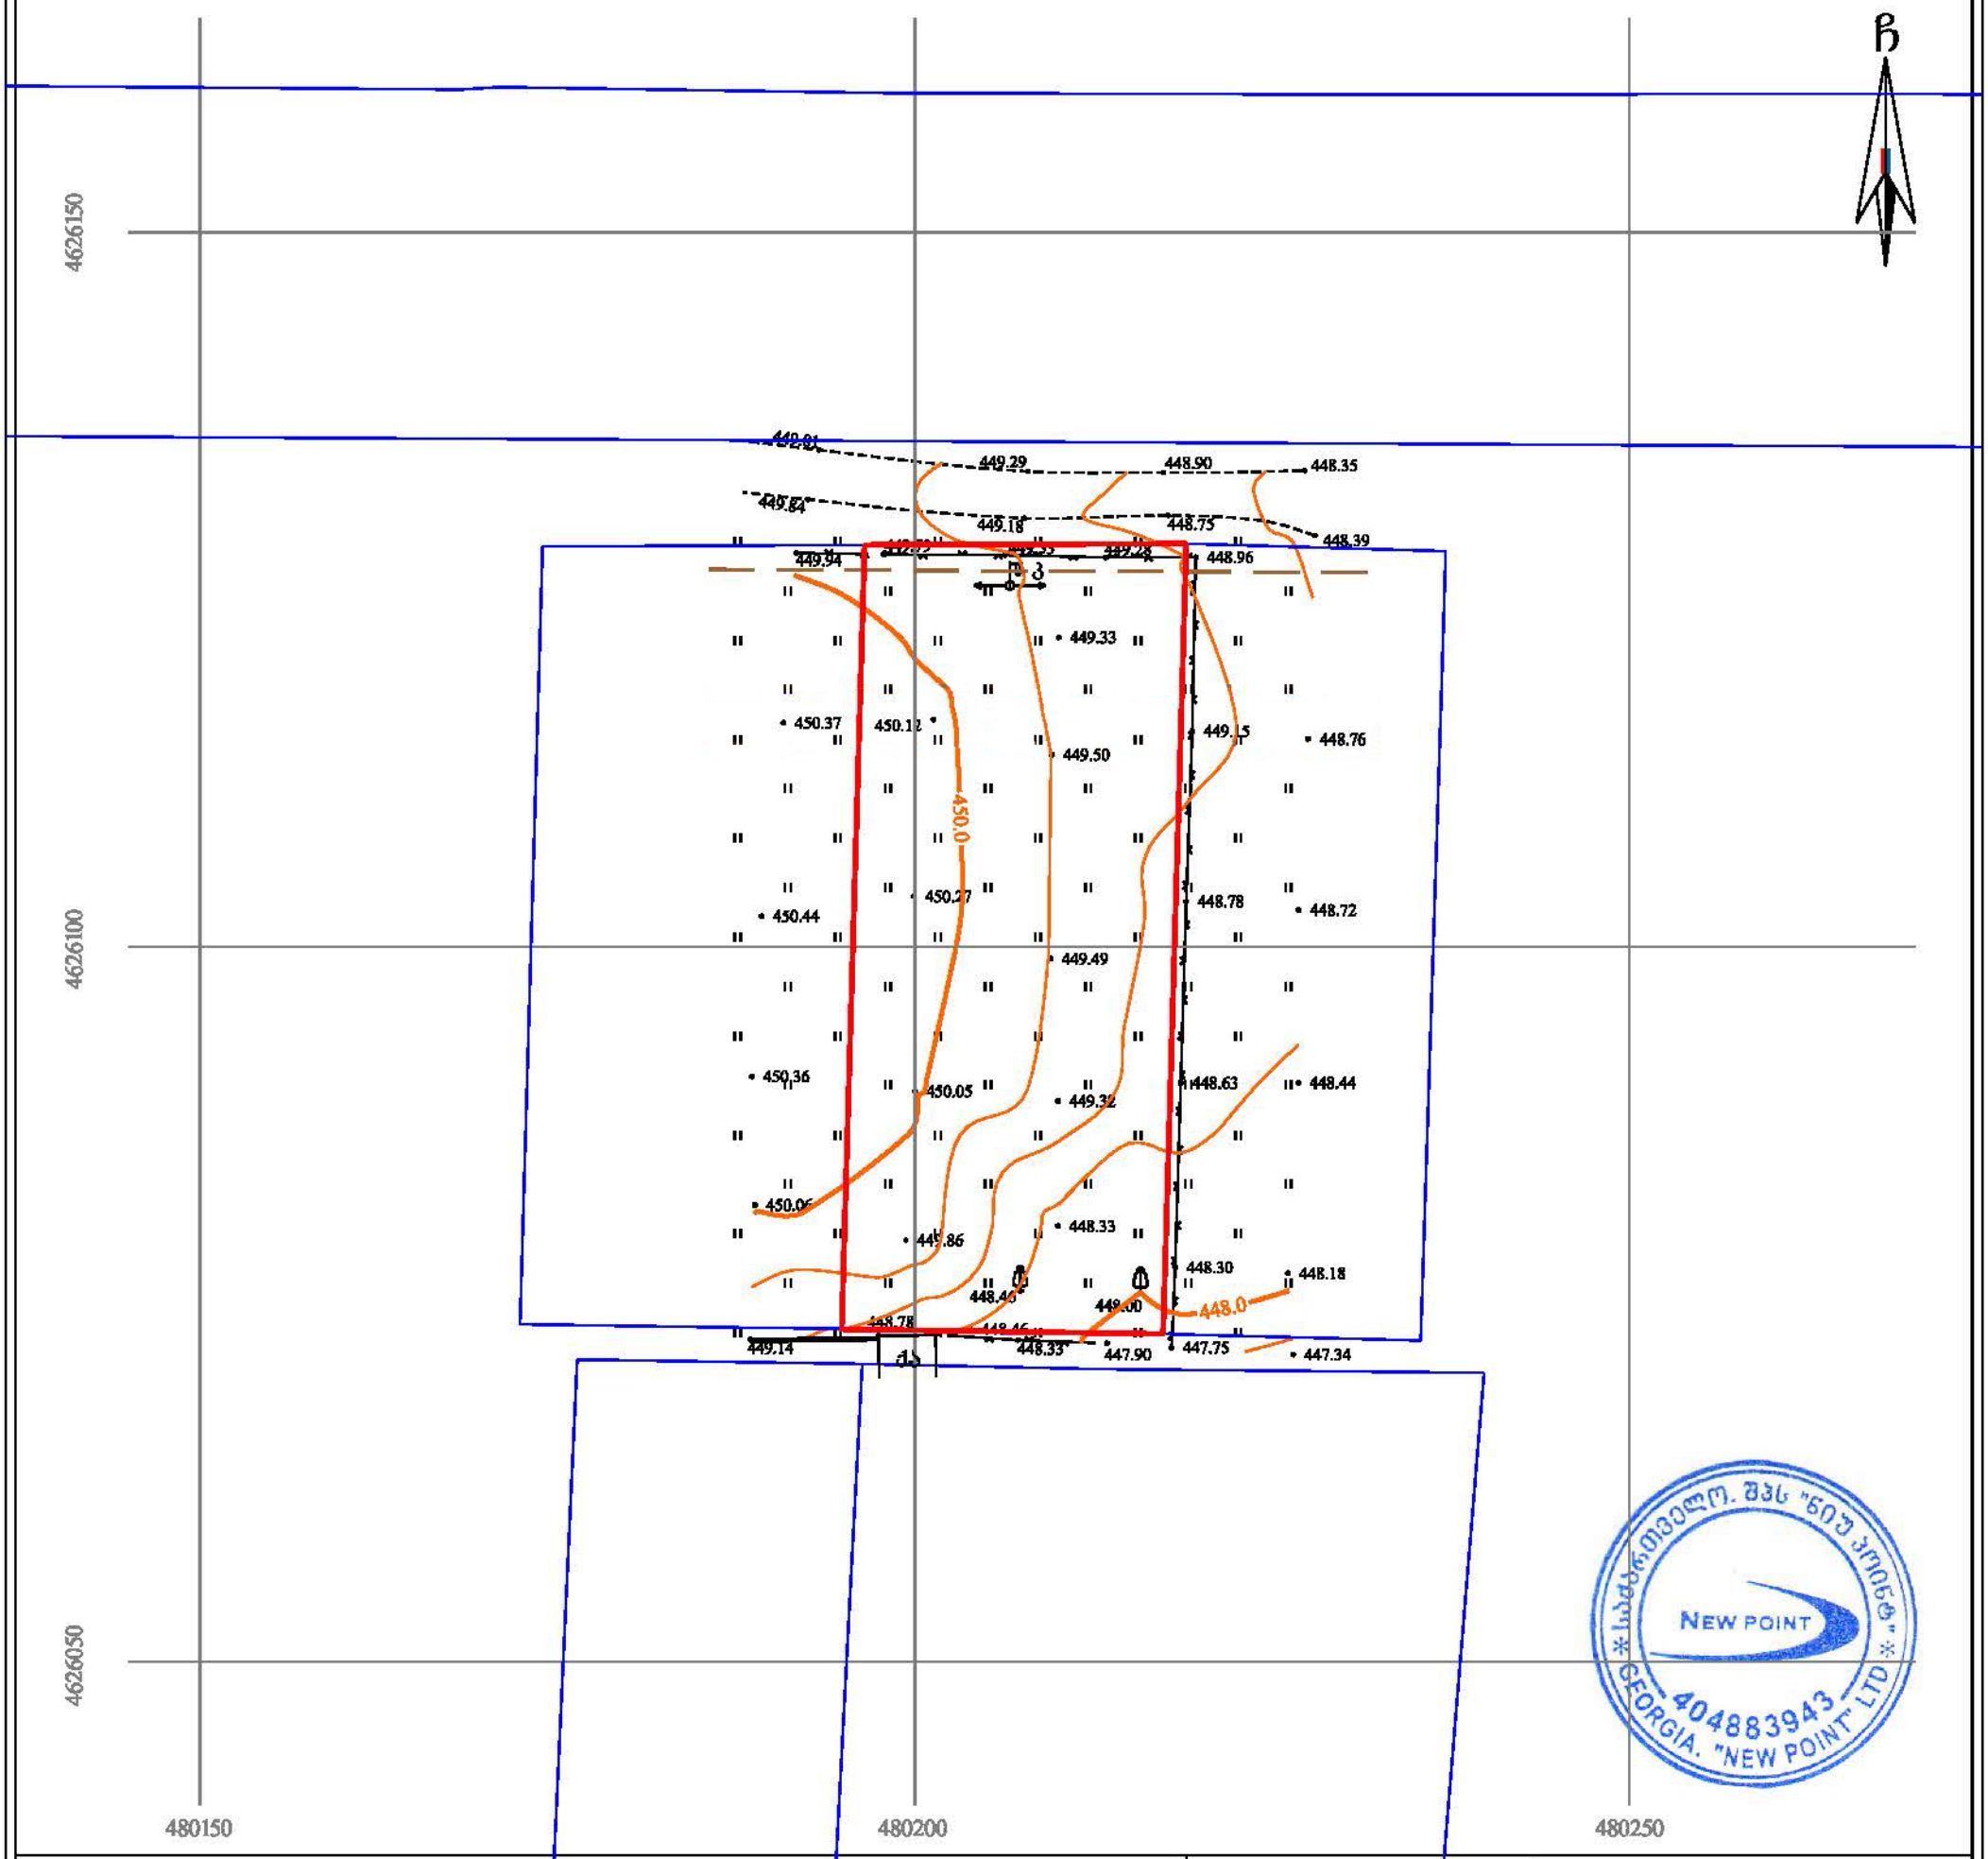

პირობითი აღნიშვნები

WGS 1984-ის კოორდინატთა სისტემის UTM პროექცია

ძ	საცხ. შენობა	ზის ღობე	წ — წყალგაყვანილობა
ძა	არასაცხ. შენობა	ღობე	გ — გაზი
	ფარდული	ქვის კედელი	კ — კანალიზაცია
	მშენებარე შენობა	კედელი	სან — სანიაღვრე
	სატრანსფორ. ჯიხური	ფლატე	კბ — კავშირგაბმულობა
	ხეები	რკინიგზა	ელ. ქსელები
	გარე განათება	საზეთამაღვრეო ჭები	გათბობა
		ელ. გადამცემი ხაზი	

შენიშვნა: 1) გეგმაზე დატანილია საჯარო რეესტრში რეგისტრირებული ნაკვეთის საზღვარი
2) მიწის სამუშაოების შესრულება შეათანხმეთ კომუნიკაციის წარმომადგენლებთან

NEW POINT
შპს „ნიუ პოინტ“
საქართველო, თბილისი, ს.ანურთალოს ქ. №44;
ტელ: +995 32 2945808; ფაქს: 557 704433;
Ltd „NewPoint“
44 saburTalo street, Tbilisi, Georgia,
tel: +995 32 2945808; cell phone: +995 557 704433;
www. newpoint.ge
Info@newpoint.ge

დირექტორი:		გ. კირკიტაძე
აზომა:		ე. გასპარიანი
დახაზა:		ნ. კობაიძე
მასშტაბი: 1:500		18/05/2015 წ.

არსებული სიტუაციის ფოტო



არსებული სიტუაციის ფოტო



არსებული სიტუაციის ფოტო



ფოტომონტაჟი შეთანხმებული პროექტის მიხედვით

დამატებული სართულის გარეშე: სარდაფი, 8 სართული, მანსარდა



ფოტომონტაჟი შეთანხმებული პროექტის მიხედვით

დამატებული სართულის გარეშე: სარდაფი, 8 სართული, მანსარდა



ფოტომონტაჟი შეთანხმებული პროექტის მიხედვით
დამატებული სართულის გარეშე: სარდაფი, 8 სართული, მანსარდა



ფოტომონტაჟი შეთანხმებული პროექტის მიხედვით

დამატებული სართულის გარეშე: სარდაფი, 8 სართული, მანსარდა



ფოტომონტაჟი შეთანხმებული პროექტის მიხედვით

დამატებული სართულის გარეშე: სარდაფი, 8 სართული, მანსარდა



ფოტომონტაჟი სართულის დამატების შემთხვევაში

სარდაფი, 9 სართული და მანსარდა



ფოტომონტაჟი სართულის დამატების შემთხვევაში

სარდაფი, 9 სართული და მანსარდა



ფოტომონტაჟი სართულის დამატების შემთხვევაში

სარდაფი, 9 სართული და მანსარდა




ფოტომონტაჟი სართულის დამატების შემთხვევაში
სარდაფი, 9 სართული და მანსარდა


ფოტომონტაჟი სართულის დამატების შემთხვევაში
სარდაფი, 9 სართული და მანსარდა