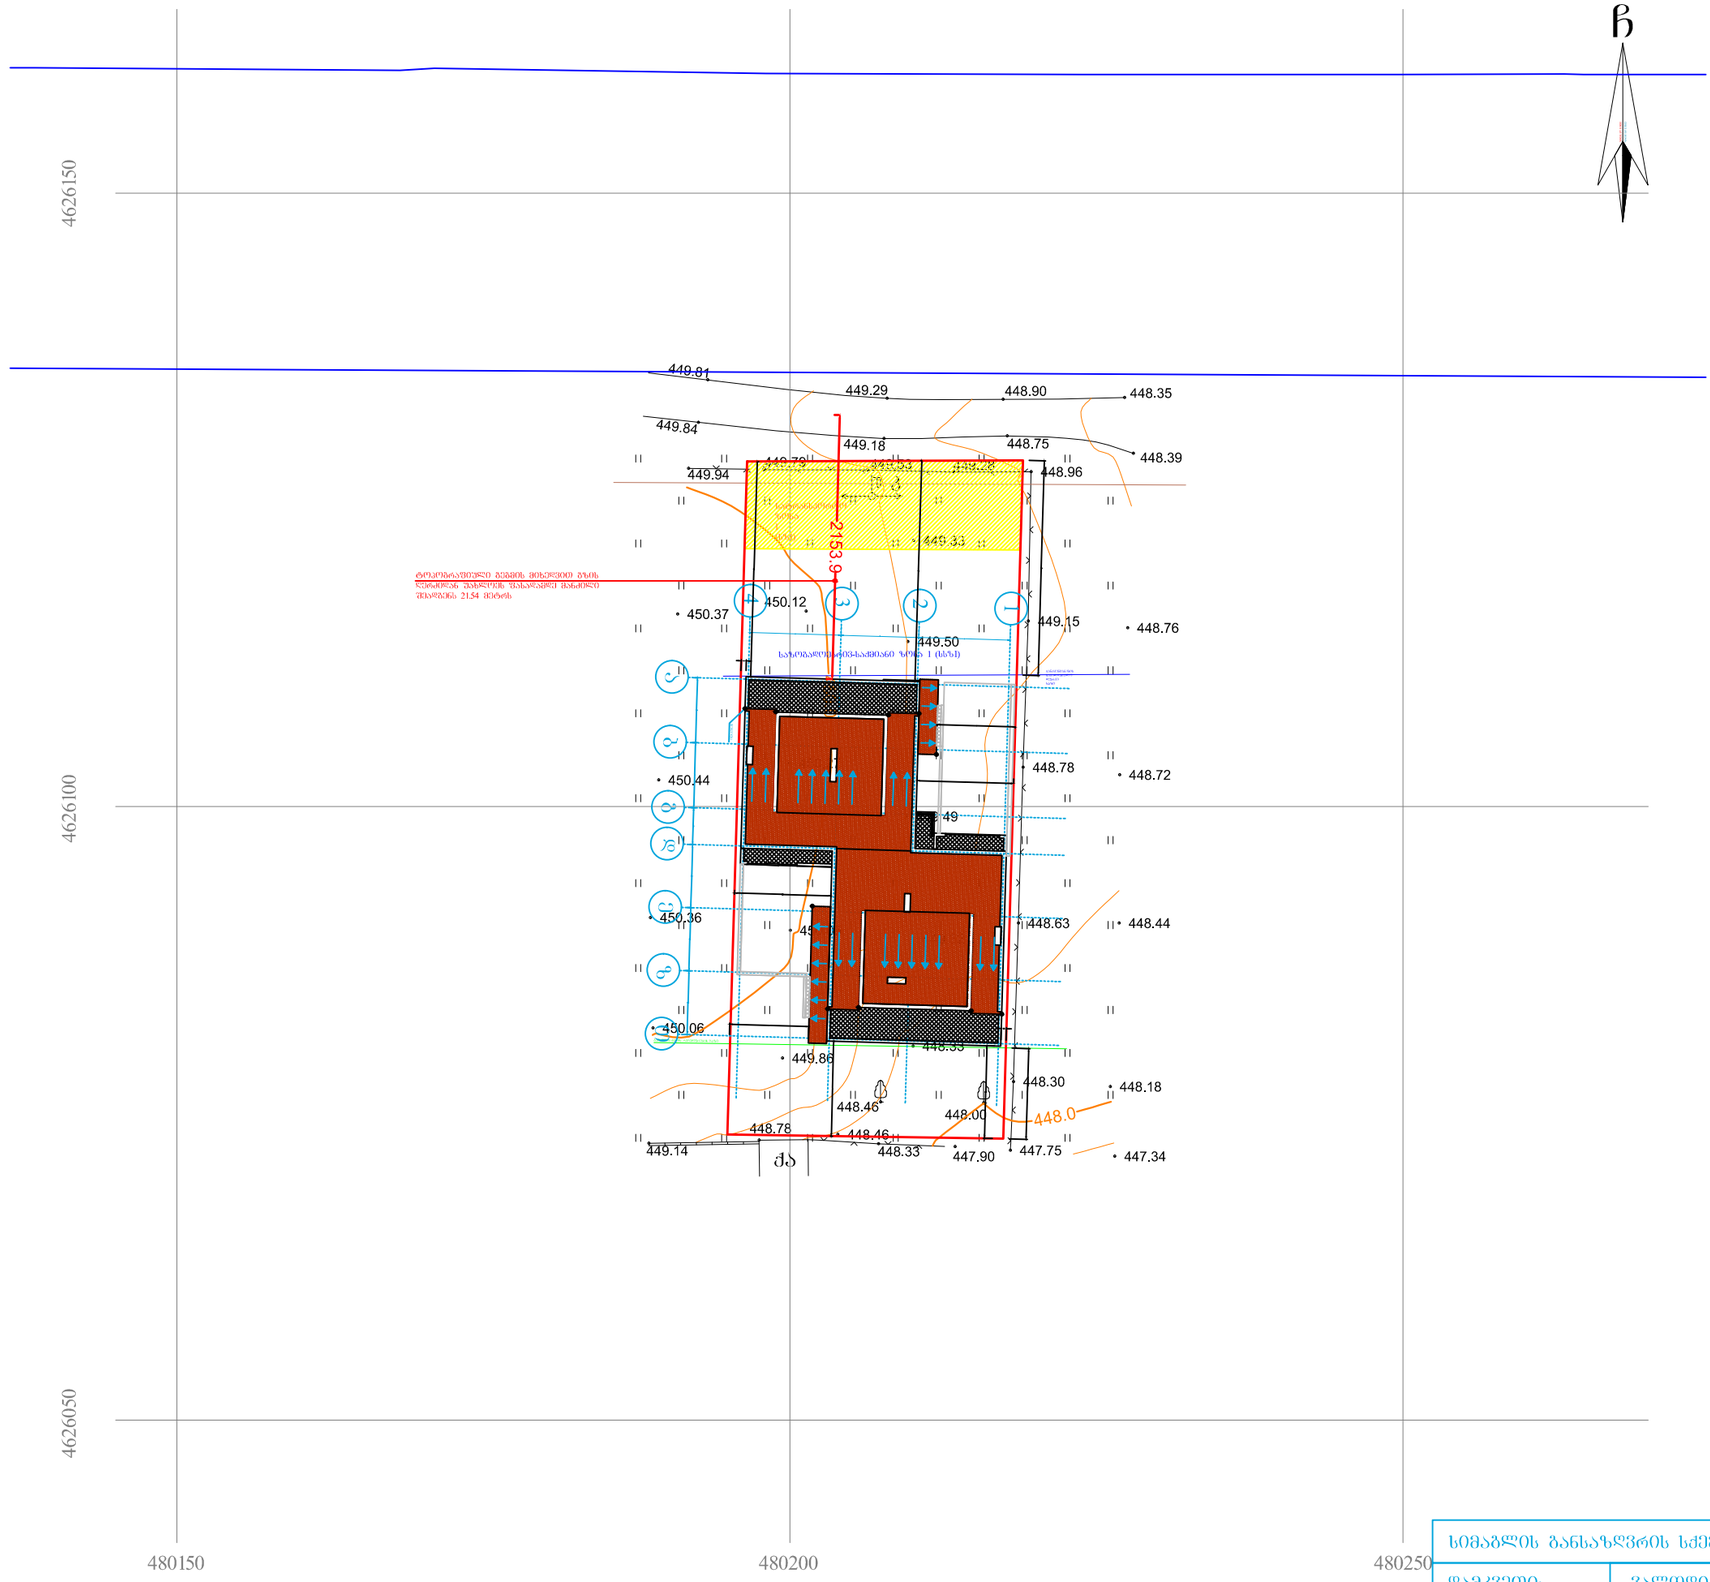

სიმაღლის განსაზღვრის სქემა მ. 1:500	
დამკვეთი:	ვალოდია მნათობიშვილი
არქიტექტორი:	გიორგი ლოთიშვილი
	პ/ნ 04001000787 ტელ: 593222033

სიმაღლის განსაზღვრის სქემა
სართულის დამატების შემთხვევაში

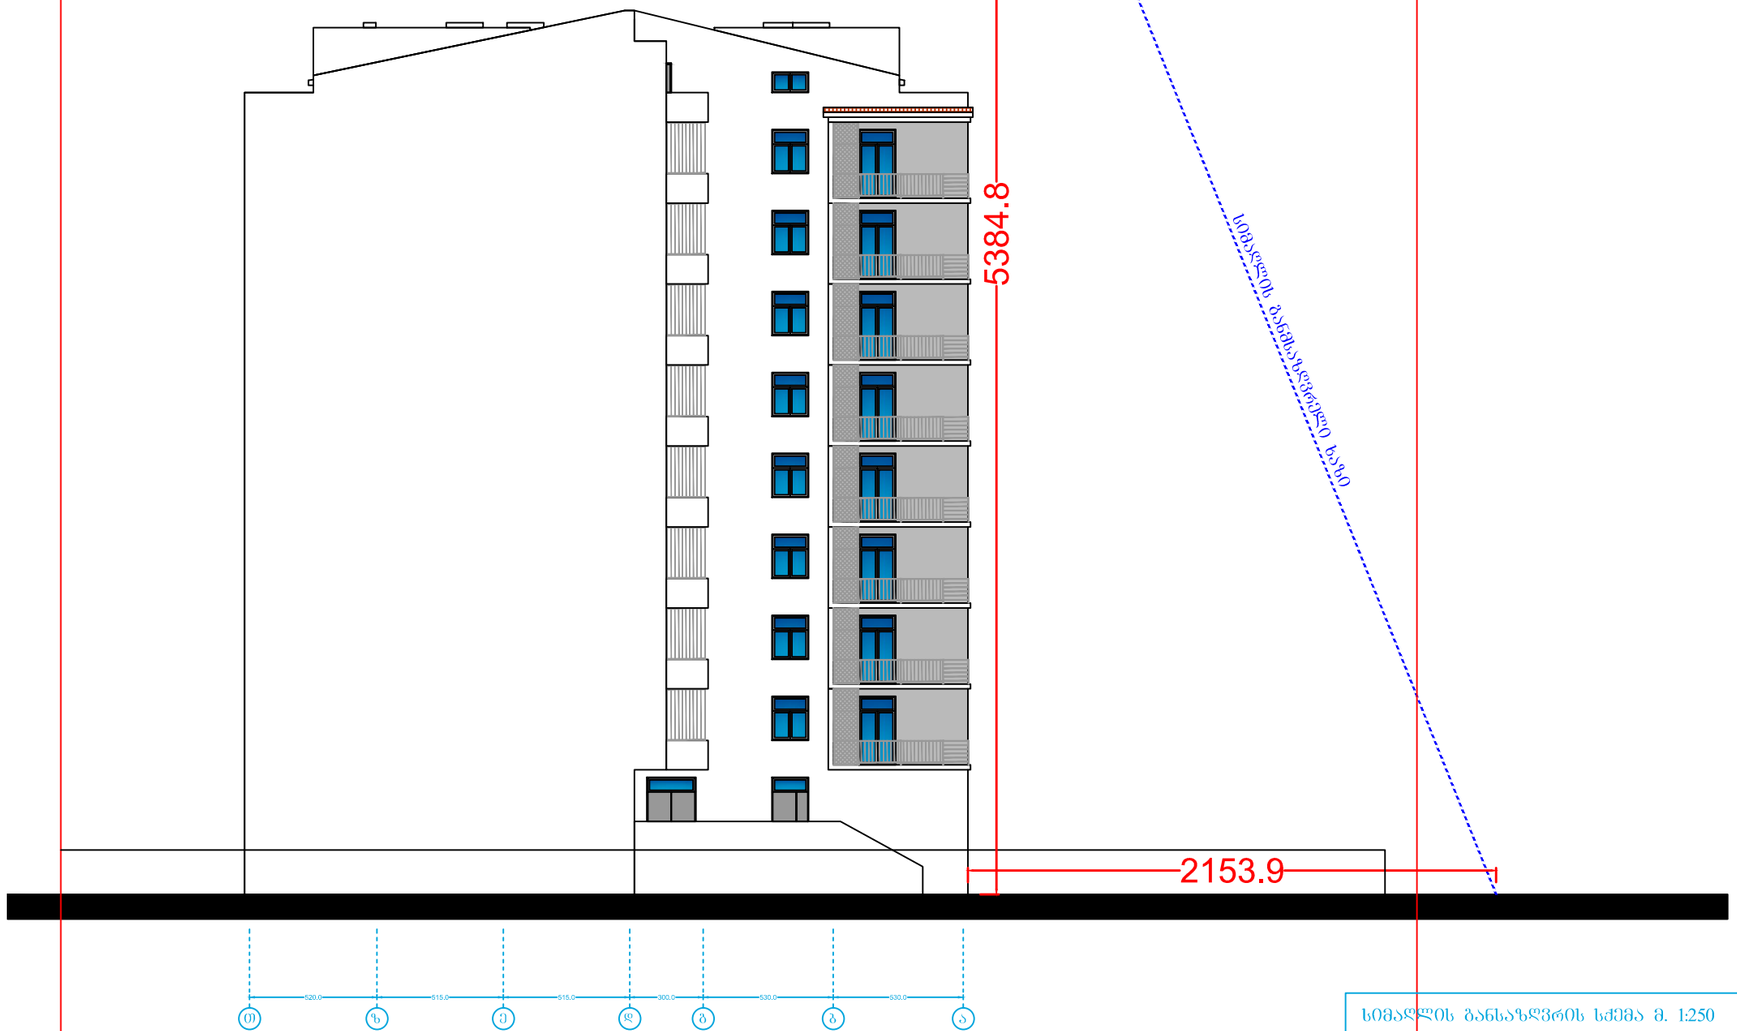

სიმაღლის განსაზღვრის სქემა მ. 1:250	
დამკვეთი:	ვალოდია მნათობიშვილი
არქიტექტორი:	გიორგი ლოთიშვილი
	ა/ნ 04001000787 ტელ: 593222033