სარდაფის გეგმა მ. 1:200



ექსპლიკაცია:

1. ავტოსაპარეხის ფართი – 601.30 მ²
2. კიბე და სადარბაზო – 28.40 მ²

სულ: – 629.70 მ²

პირობითი აღნიშვნები:

— ბლოკის კედელი

— დიაფრაგმა

შენიშვნები:

დამკვეთი: შ.პ.ს. "ელიტ პრონსტრაჟმენი"

მის: ქ. თბილისი, ანნა პოლიტკოვსკაიას ქ. №29

პროექტის სახელწოდება

მრავალფუნქციური შენობის არქიტექტურული პროექტი

ქ. თბილისი, გლდანი_ნაძალადევის რაიონი, ზესტაფონის ქ. №18, კორპ. №3, ბინა №20.
ტელ. (990 32) 2342314 (995 77) 178062
E-mail: megi.margalitashvili@yahoo.com

double group

სტადია	დაკვეთა №	ფორმატი
პროექტი		A-3

თანამდებობა ინიც., გვარი	ხელმოწერა	თარიღი
დირექტორი მ. მარგალიტაშვილი		10.07.
მთავარი არქიტექტორი დ. მარგალიტაშვილი		10.07.
პროექტის ავტორი მ. მარგალიტაშვილი		10.07.
დაამუშავა გ.თუმიშვილი		10.07.
შეამოწმა		10.07.
ფურცლები 25	ფურც. №2	თბილისი 2015 წ.

I სართულის გეგმა მ. 1:200

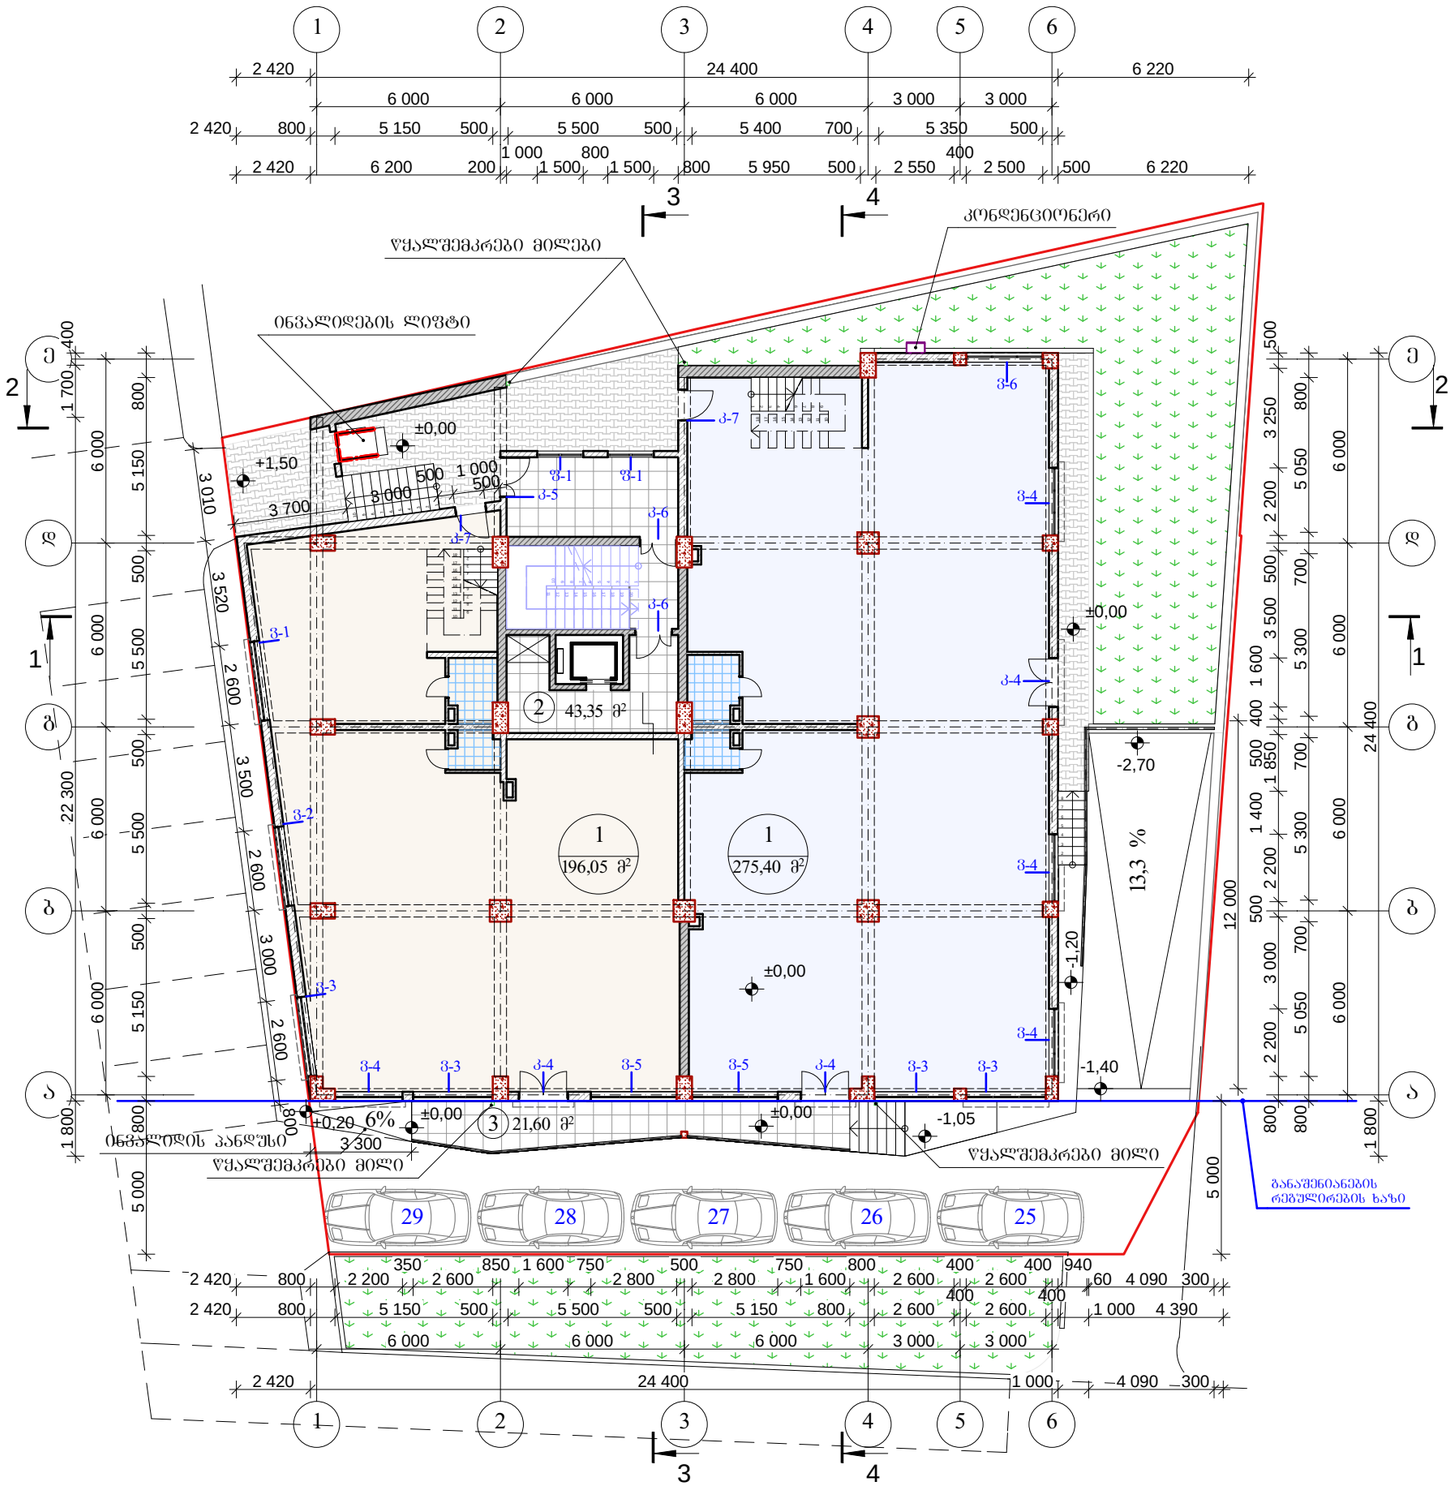

განაშენიანების კ1 კოეფიციენტის საანგარიშო სქემა
მ 1:500

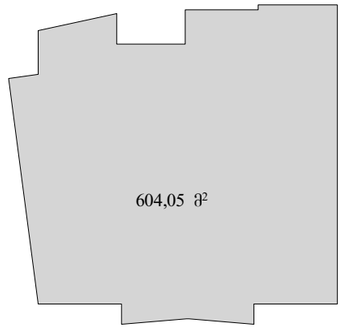

განაშენიანების ინტენსივობის კ2 კოეფიციენტის საანგარიშო სქემა
მ 1:500

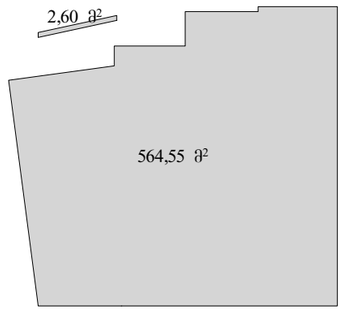

განაშენიანების ფართის საანგარიშო სქემა
მ 1:500

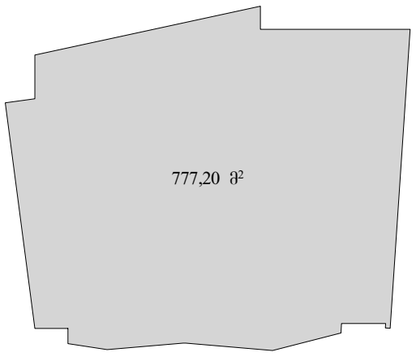

I სართულის გეგმა

მასშტაბი	პროექტის ნაწილი (დარგი)
1:200	ახალი მშენებლობა

ექსპლიკაცია:

1. საოფისე ფართი – 471.45 მ²
2. კიბე და სადარბაზო – 43.35 მ²
3. საზაფხულო ფართი – 21.60 მ²

სულ: – 536.40 მ²

პირობითი აღნიშვნები:

- ბლოკის კედელი
- დიაფრაგმა

შენიშვნები:

დამკვეთი: შ.პ.ს. "ელიტ კონსტრაქშენი"

მის: ქ. თბილისი, ანნა პოლიტკოვსკაიას ქ. №29

პროექტის სახელწოდება

მრავალფუნქციური შენობის არქიტექტურული პროექტი

ქ. თბილისი, გლდანი_ნაძალადევის რაიონი, ზესტაფონის ქ. №18, კორპ. №3, ბინა №20.
ტელ. (990 32) 2342314 (995 77) 178062
E-mail: megi.margalitashvili@yahoo.com

double M group

სტადია	დაკვეთა №	ფორმატი
პროექტი		A-3

თანამდებობა ინიც., გვარი	ხელმოწერა	თარიღი
დირექტორი მ. მარგალიტაშვილი		10.07.
მთავარი არქიტექტორი დ. მარგალიტაშვილი		10.07.
პროექტის ავტორი მ. მარგალიტაშვილი		10.07.
დაამუშავა გ.თუშიშვილი		10.07.
შეამოწმა		10.07.
ფურცლები 25	ფურც. №3	თბილისი 2015 წ.

ანტრესოლის სართულის გეგმა ნიშ. +3,35
მ. 1:200

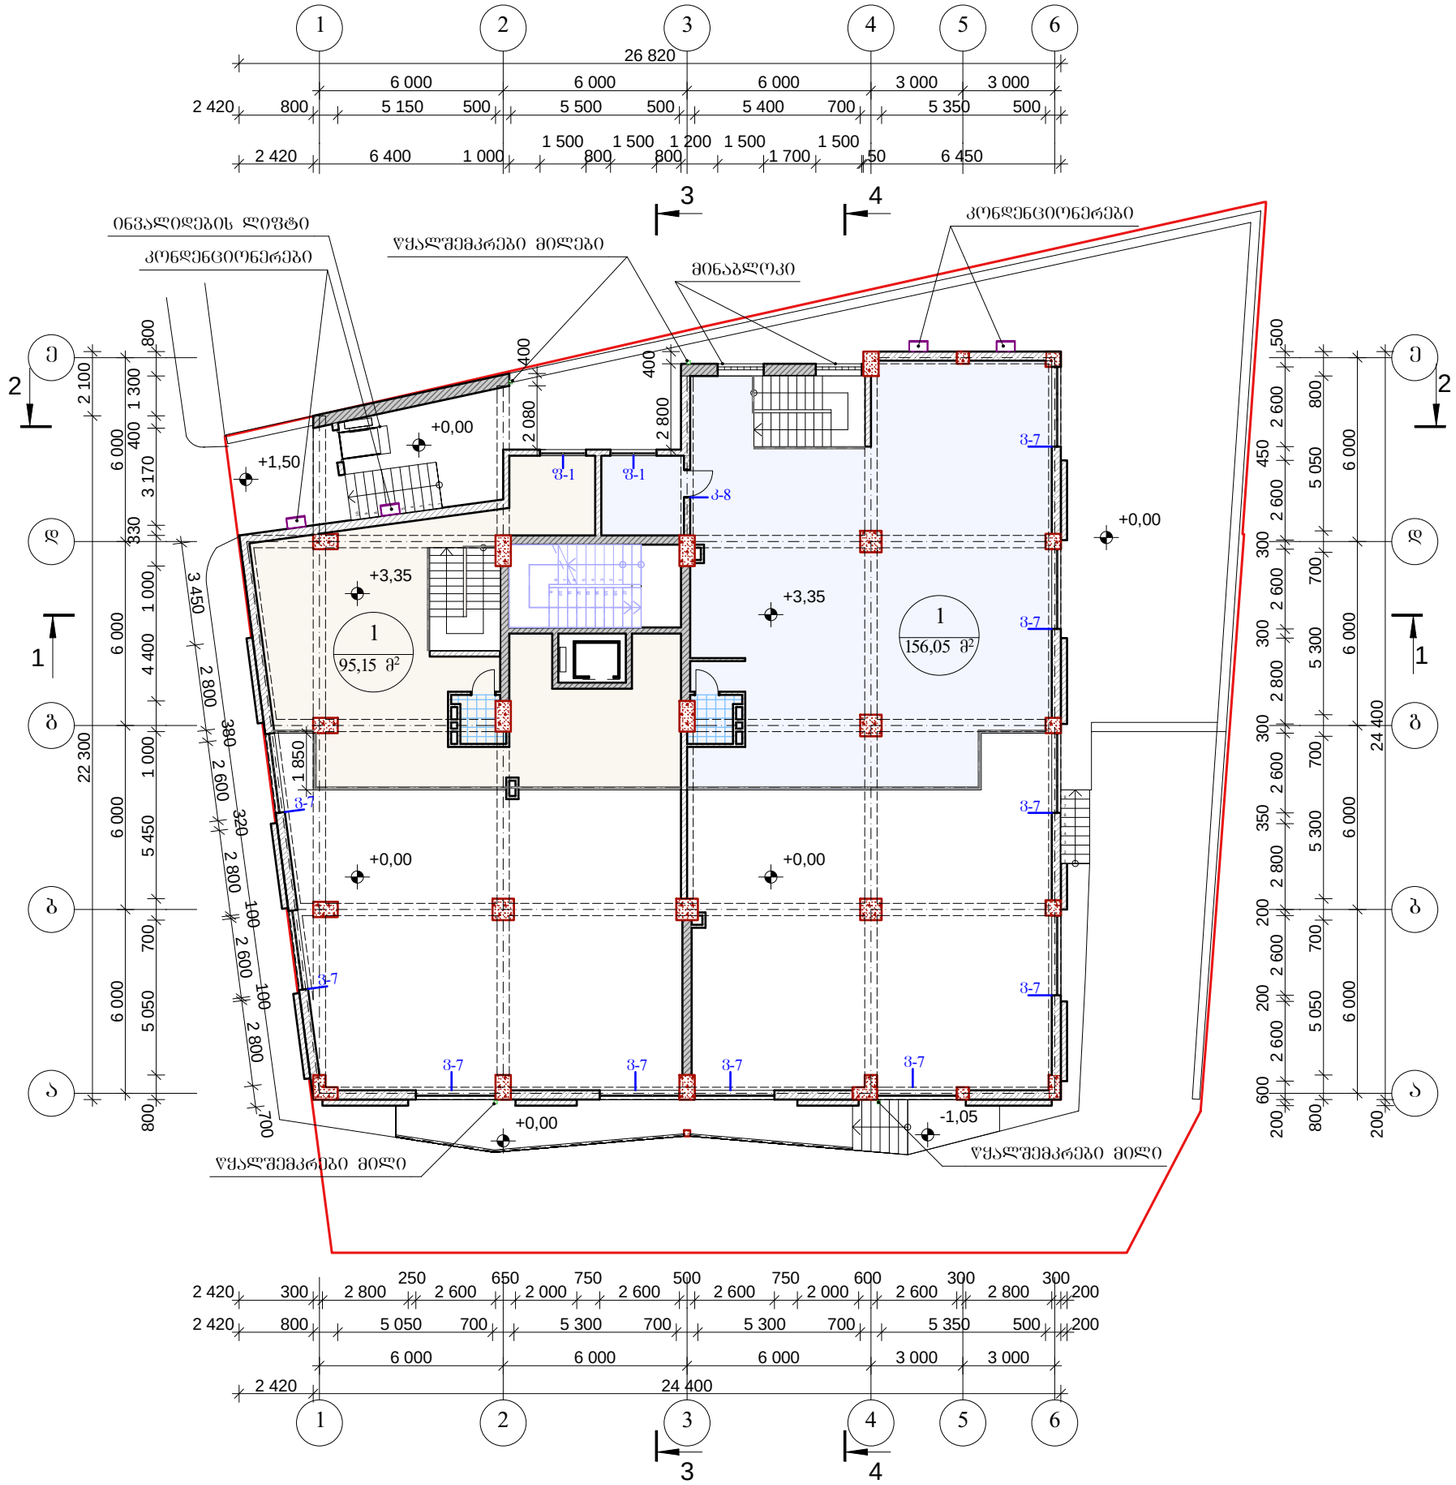

ანტრესოლის გეგმა

მასშტაბი	პროექტის ნაწილი (დარგი)
1:200	ახალი მშენებლობა

ექსპლიკაცია:

1. საოფისე ფართი – 251.20 მ²

ვიზუალური აღნიშვნები:

- ბლოკის კედელი
- დიაფრაგმა

შენიშვნები:

დამკვეთი: შ.პ.ს. "ელიტ კონსტრაქშენი"

მის: ქ. თბილისი, ანნა პოლიტკოვსკაიას ქ. №29

პროექტის სახელწოდება

მრავალფუნქციური შენობის არქიტექტურული პროექტი

ქ. თბილისი, გლდანი_ნაძალადევის რაიონი, ზესტაფონის ქ. №18, კორპ. №3, ბინა №20.
ტელ. (990 32) 2342314 (995 77) 178062
E-mail: megi.margalitashvili@yahoo.com

double group

სტადია	დაკვეთა №	ფორმატი
პროექტი		A-3

თანამდებობა ინიც., გვარი	ხელმოწერა	თარიღი
დირექტორი მ. მარგალიტაშვილი		10.07.
მთავარი არქიტექტორი დ. მარგალიტაშვილი		10.07.
პროექტის ავტორი მ. მარგალიტაშვილი		10.07.
დაამუშავა გ.თუმშვილი		10.07.
შეამოწმა		10.07.

ფურცლები 25 | ფურც. №4 | თბილისი 2015 წ.

II სართულის გეგმა მ. 1:200



განაშენიანების ინტენსივობის კ2 კოეფიციენტის საანგარიშო სქემა მ 1:500

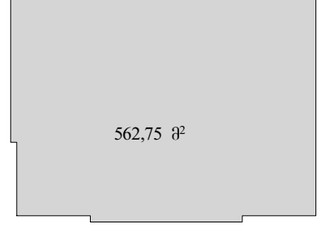

II სართულის გეგმა

მასშტაბი	პროექტის ნაწილი (დარგი)
1:200	ახალი მშენებლობა

ექსპლიკაცია:

1. საცხოვრებელი ფართი – 473.20 მ²
2. კიბე და სადარბაზო – 36.25 მ²
3. საზაფხულო ფართი – 89.6 მ²

სულ: – 599.05 მ²

ვიზობითი აღნიშვნები:

— ბლოკის კედელი

— დიაფრაგმა

შენიშვნები:

დამკვეთი: შ.პ.ს. "ელიტ პროსტრაქშენი"

მის: ქ. თბილისი, ანნა პოლიტკოვსკაიას ქ. №29

პროექტის სახელწოდება

მრავალფუნქციური შენობის არქიტექტურული პროექტი

ქ. თბილისი, გლდანი_ნაძალადევის რაიონი, ზესტაფონის ქ. №18, კორპ. №3, ბინა №20.
ტელ. (990 32) 2342314 (995 77) 178062
E-mail: megi.margalitashvili@yahoo.com

double M group

სტადია	დაკვეთა №	ფორმატი
პროექტი		A-3

თანამდებობა, ინიც., გვარი	ხელმოწერა	თარიღი
დირექტორი მ. მარგალიტაშვილი		10.07.
მთავარი არქიტექტორი დ. მარგალიტაშვილი		10.07.
პროექტის ავტორი მ. მარგალიტაშვილი		10.07.
დაამუშავა გ.თუმშვილი		10.07.
შეამოწმა		10.07.

ფურცლები 25 | ფურც. №5 | თბილისი 2015 წ.

III სართულის გეგმა მ. 1:200

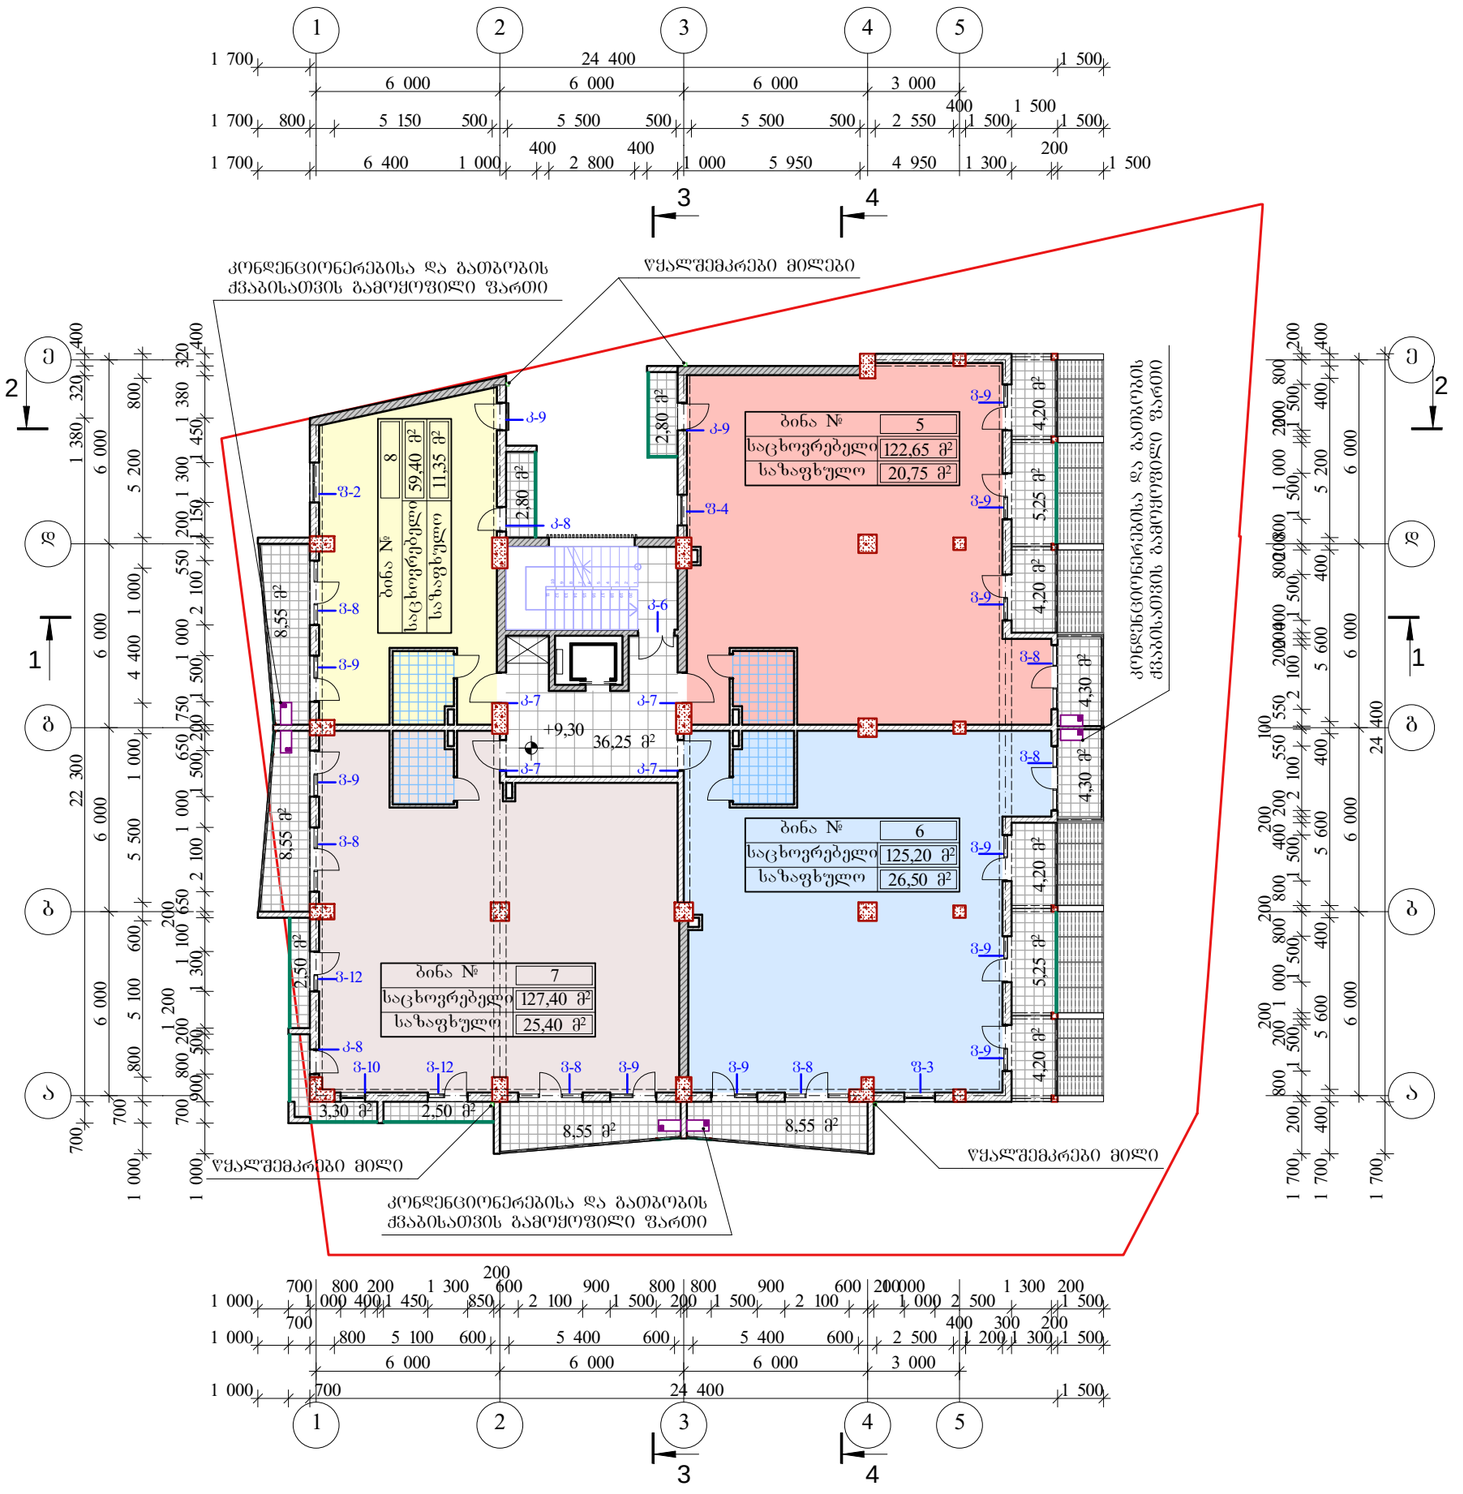

განაშენიანების ინტენსივობის კ2
კოეფიციენტის საანგარიშო სქემა
მ 1:500

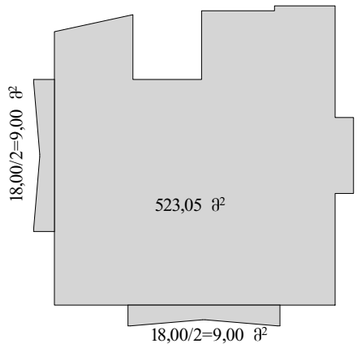

III სართულის გეგმა

მასშტაბი	პროექტის ნაწილი (დარგი)
1:200	ახალი მშენებლობა

ექსპლიკაცია:

1. საცხოვრებელი ფართი – 434.65 მ²
2. კიბე და სადარბაზო – 36.25 მ²
3. საზაფხულო ფართი – 84.00 მ²

სულ: – 554.90 მ²

ვიროზითი აღნიშვნები:

— ბლოკის კედელი

— დიაფრაგმა

შენიშვნები:

დამკვეთი: შ.პ.ს. "ელიტ პონსტრაქშენი"

მის: ქ. თბილისი, ანნა პოლიტკოვსკაიას ქ. №29

პროექტის სახელწოდება

მრავალფუნქციური შენობის არქიტექტურული პროექტი

ქ. თბილისი, გლდანი_ნაძალადევის რაიონი, ზესტაფონის ქ. №18, კორპ. №3, ბინა №20.
ტელ. (990 32) 2342314 (995 77) 178062
E-mail: megi.margalitashvili@yahoo.com

double M group

სტადია პროექტი	დამკვეთის №	ფორმატი A-3

თანამდებობა ინიც., გვარი	ხელმოწერა	თარიღი
დირექტორი მ. მარგალიტაშვილი		10.07.
მთავარი არქიტექტორი დ. მარგალიტაშვილი		10.07.
პროექტის ავტორი მ. მარგალიტაშვილი		10.07.
დაამუშავა გ.თუმანიშვილი		10.07.
შეამოწმა		10.07.

ფურცლები 25 | ფურც. №6 | თბილისი 2015 წ.

IV სართულის გეგმა მ. 1:200

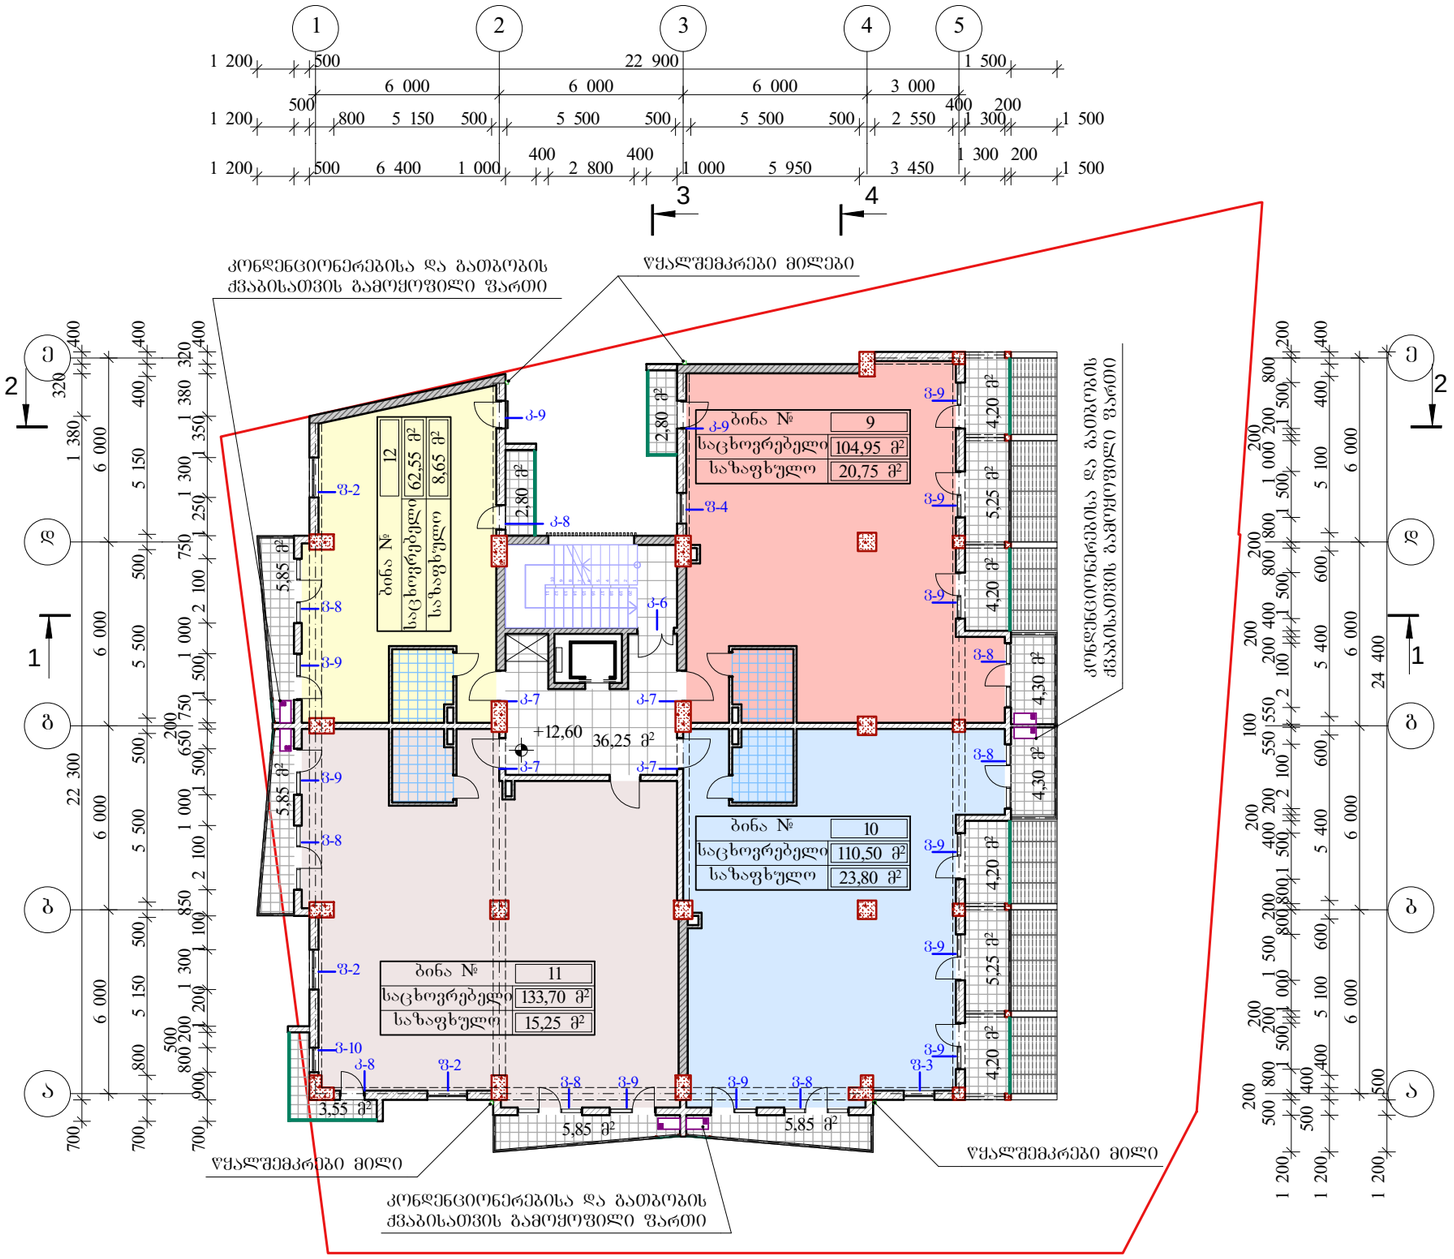

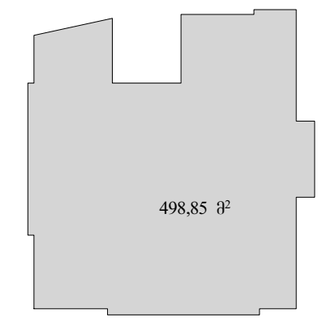

განაშენიანების ინტენსივობის კ2
კოეფიციენტის საანგარიშო სქემა
მ 1:500

IV სართულის გეგმა

მასშტაბი	პროექტის ნაწილი (დარგი)
1:200	ახალი მშენებლობა

ექსპლიკაცია:

1. საცხოვრებელი ფართი – 411.70 მ²
2. კიბე და სადარბაზო – 36.25 მ²
3. საზაფხულო ფართი – 68.45 მ²

სულ: – 516.40 მ²

პირობითი აღნიშვნები:

— ბლოკის კედელი

— დიაფრაგმა

შენიშვნები:

დამკვეთი: შ.პ.ს. "ელიტ პონსტრაქშენი"

მის: ქ. თბილისი, ანნა პოლიტკოვსკაიას ქ. №29

პროექტის სახელწოდება

მრავალფუნქციური შენობის არქიტექტურული პროექტი

ქ. თბილისი, გლდანი_ნაძალადევის რაიონი, ზესტაფონის ქ. №18, კორპ. №3, ბინა №20.
ტელ. (990 32) 2342314 (995 77) 178062
E-mail: megi.margalitashvili@yahoo.com

double M group

სტადია	დასკვნა	ფორმატი
პროექტი	№	A-3

თანამდებობა ინიც., გვარი	ხელმოწერა	თარიღი
დირექტორი მ. მარგალიტაშვილი		10.07.
მთავარი არქიტექტორი დ. მარგალიტაშვილი		10.07.
პროექტის ავტორი მ. მარგალიტაშვილი		10.07.
დაამუშავა გ.თუშიშვილი		10.07.
შეამოწმა		10.07.
ფურცლები 25	ფურც. №7	თბილისი 2015 წ.

V სართულის გეგმა მ. 1:200

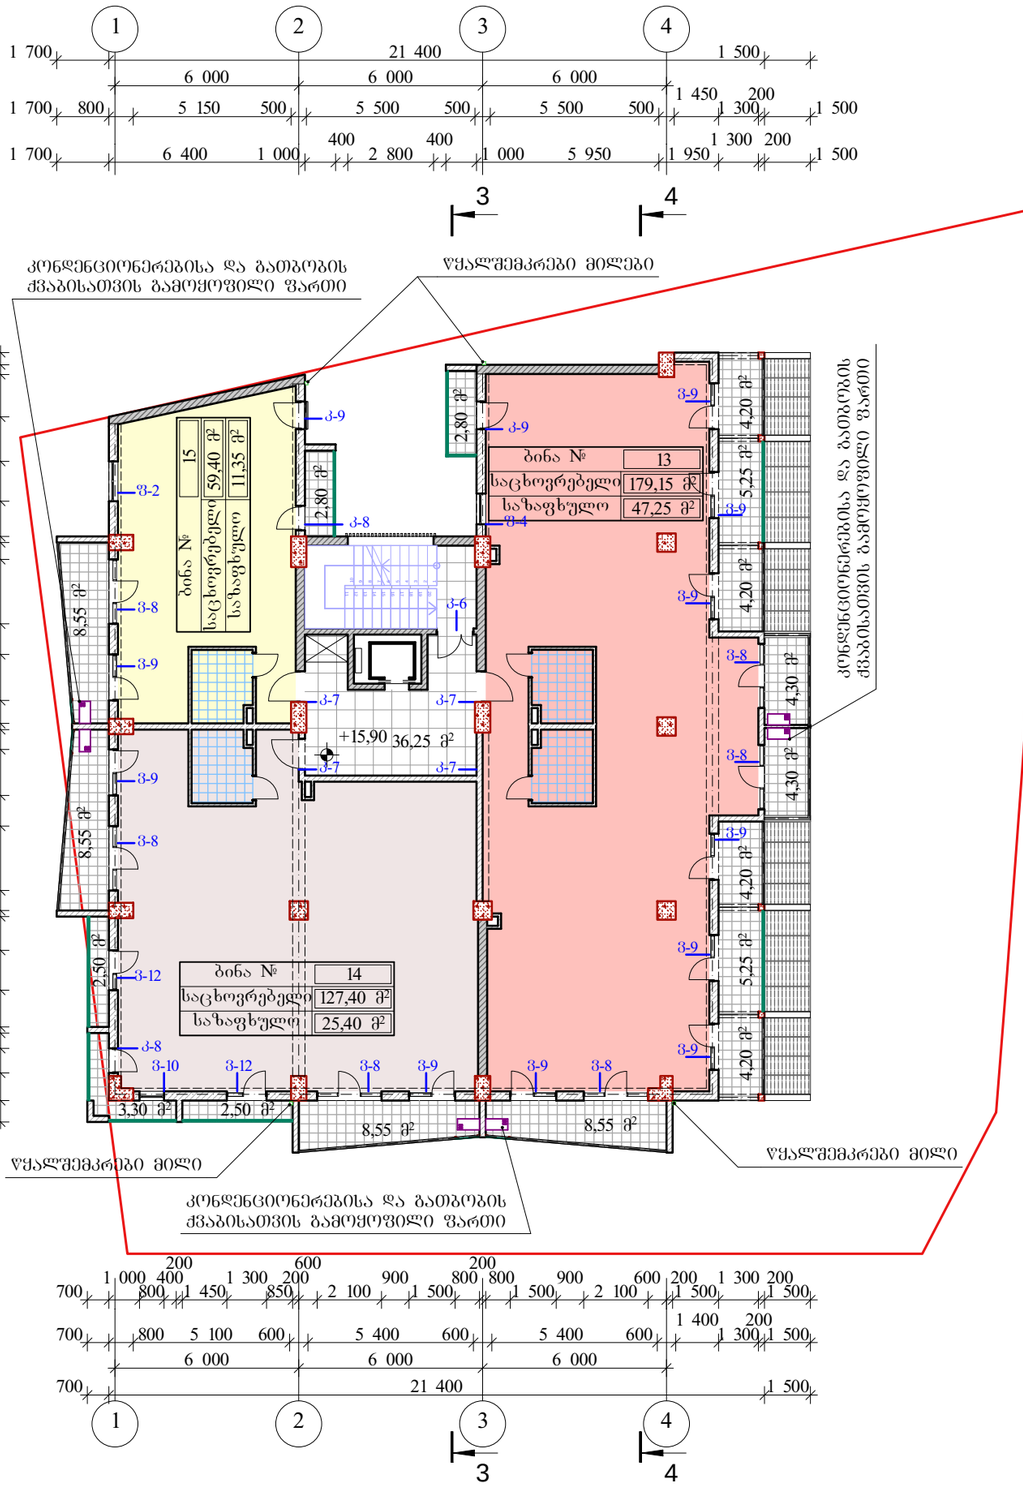

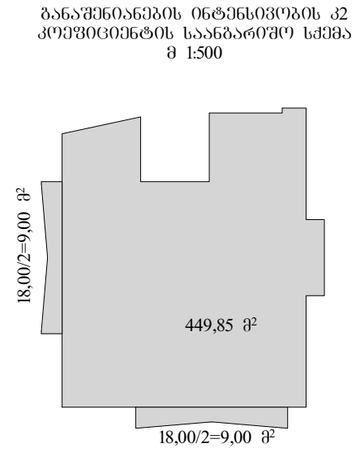

განაშენიანების ინტენსივობის კ2 კოეფიციენტის საანგარიშო სქემა
მ 1:500

V სართულის გეგმა

მასშტაბი	პროექტის ნაწილი (დარგი)
1:200	ახალი მშენებლობა

ექსპლიკაცია:

1. საცხოვრებელი ფართი – 365.95 მ²
2. კიბე და სადარბაზო – 36.25 მ²
3. საზაფხულო ფართი – 84.00 მ²

სულ: – 486.20 მ²

ვიზობითი აღნიშვნები:

ბლოკის კედელი

დიაფრაგმა

შენიშვნები:

დამკვეთი: შ.პ.ს. "ელიტ პონსტრაქშენი"

მის: ქ. თბილისი, ანნა პოლიტკოვსკაიას ქ. №29

პროექტის სახელწოდება

მრავალფუნქციური შენობის არქიტექტურული პროექტი

ქ. თბილისი, გლდანი_ნაძალადევის რაიონი, ზესტაფონის ქ. №18, კორპ. №3, ბინა №20.
ტელ. (990 32) 2342314 (995 77) 178062
E-mail: megi.margalitashvili@yahoo.com

double M group

სტადია პროექტი	დაკვეთა №	ფორმატი A-3
თანამდებობა ინიც., გვარი	ხელმოწერა	თარიღი
დირექტორი მ. მარგალიტაშვილი		10.07.
მთავარი არქიტექტორი დ. მარგალიტაშვილი		10.07.
პროექტის ავტორი მ. მარგალიტაშვილი		10.07.
დაამუშავა გ.თუმშუკილი		10.07.
შეამოწმა		10.07.
ფურცლები 25	ფურც. №8	თბილისი 2015 წ.

VI სართულის გეგმა მ. 1:200

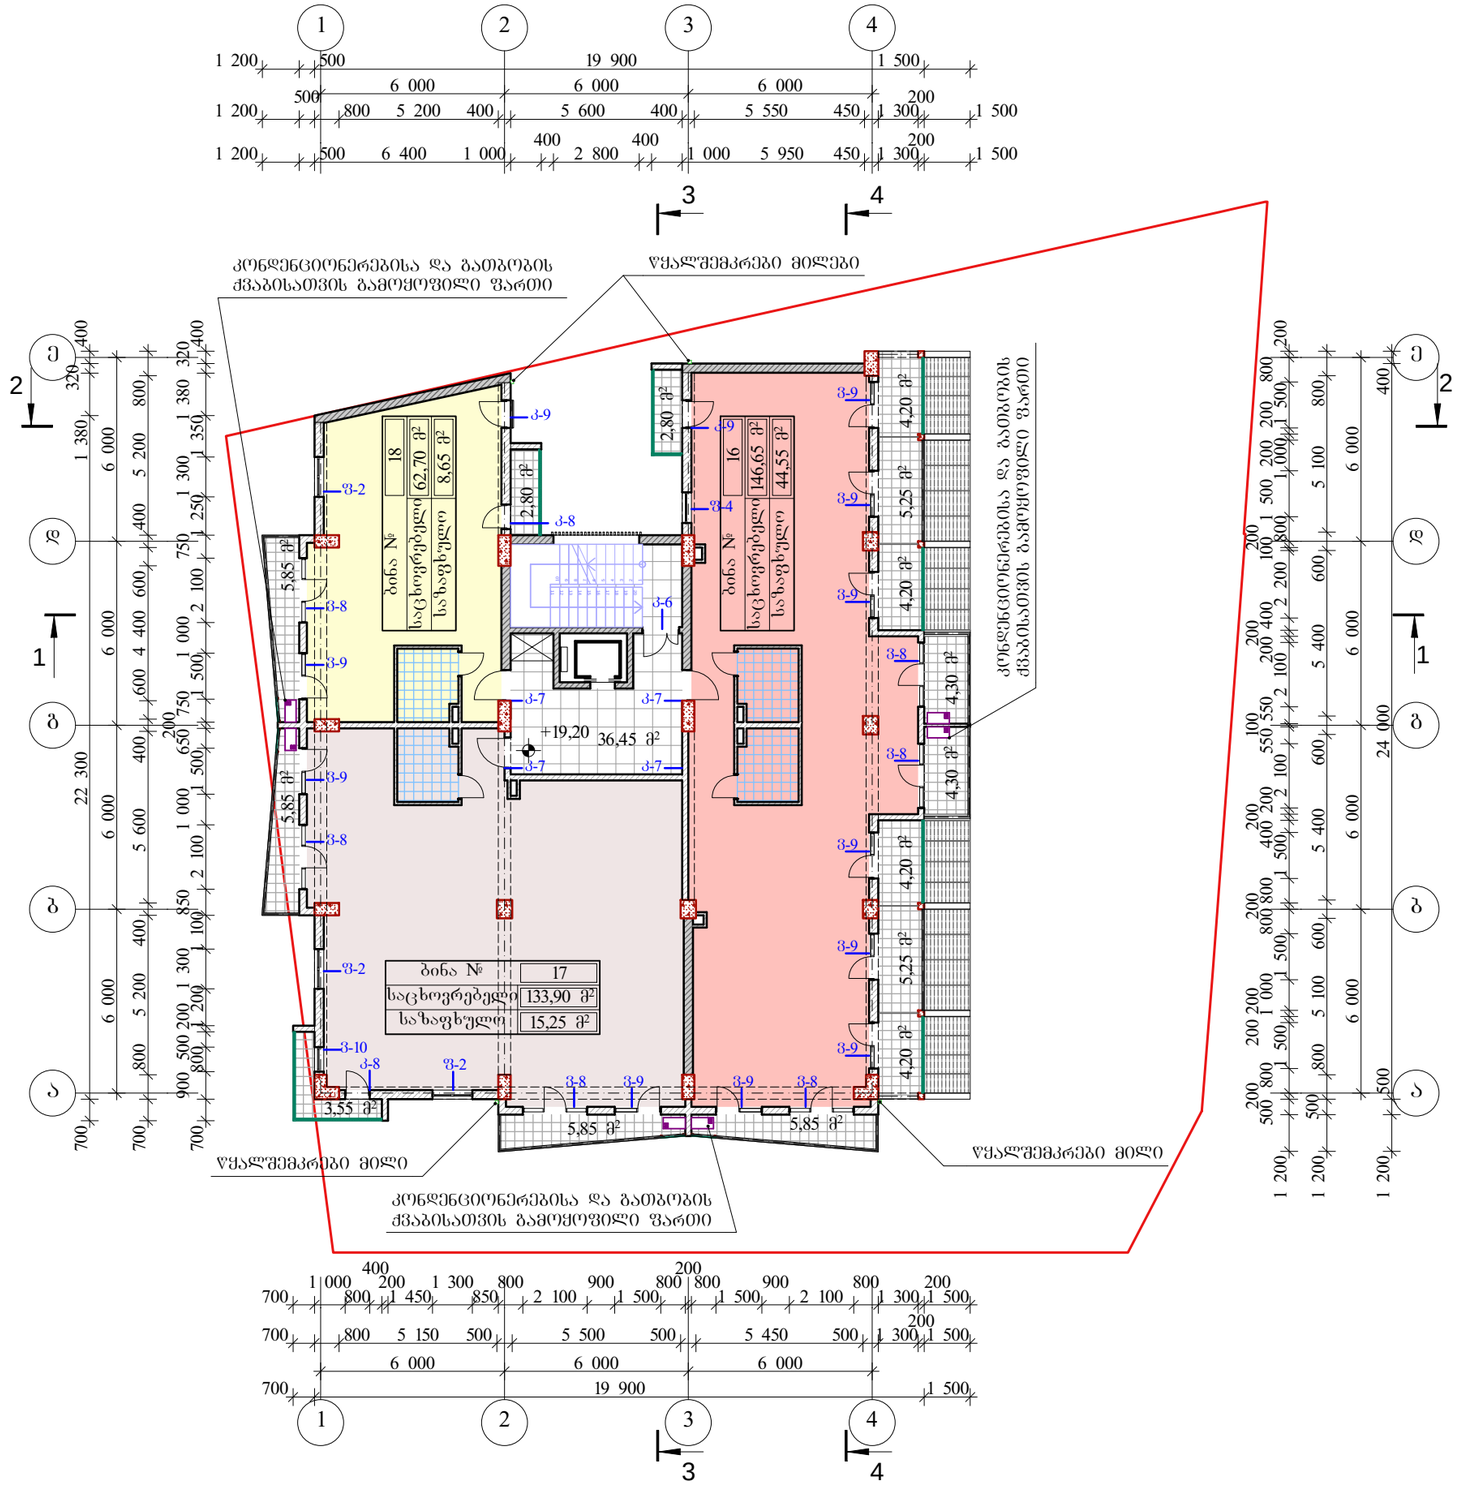

განაშენიანების ინტენსივობის კ2 კოეფიციენტის საანგარიშო სქემა მ 1:500

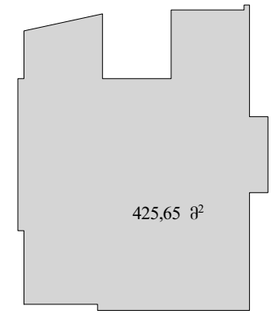

VI სართულის გეგმა

მასშტაბი	პროექტის ნაწილი (დარგი)
1:200	ახალი მშენებლობა

ექსპლიკაცია:

1. საცხოვრებელი ფართი – 343.25 მ²
2. კიბე და სადარბაზო – 36.45 მ²
3. საზაფხულო ფართი – 68.45 მ²

სულ: – 448.15 მ²

პირობითი აღნიშვნები:

— ბლოკის კედელი

— დიაფრაგმა

შენიშვნები:

დამკვეთი: შ.პ.ს. "ელიტ პონსტრაქშენი"

მის: ქ. თბილისი, ანნა პოლიტკოვსკაიას ქ. №29

პროექტის სახელწოდება

მრავალფუნქციური შენობის არქიტექტურული პროექტი

ქ. თბილისი, გლდანი_ნაძალადევის რაიონი, ზესტაფონის ქ. №18, კორპ. №3, ბინა №20.
ტელ. (990 32) 2342314 (995 77) 178062
E-mail: megi.margalitashvili@yahoo.com

double group

სტადია პროექტი	დამკვეთის №	ფორმატი A-3

თანამდებობა ინიც., გვარი	ხელმოწერა	თარიღი
დირექტორი მ. მარგალიტაშვილი		10.07.
მთავარი არქიტექტორი დ. მარგალიტაშვილი		10.07.
პროექტის ავტორი მ. მარგალიტაშვილი		10.07.
დაამუშავა გ.თუშიშვილი		10.07.
შეამოწმა		10.07.
ფურცლები 25	ფურც. №9	თბილისი 2015 წ.

VII სართულის გეგმა მ. 1:200

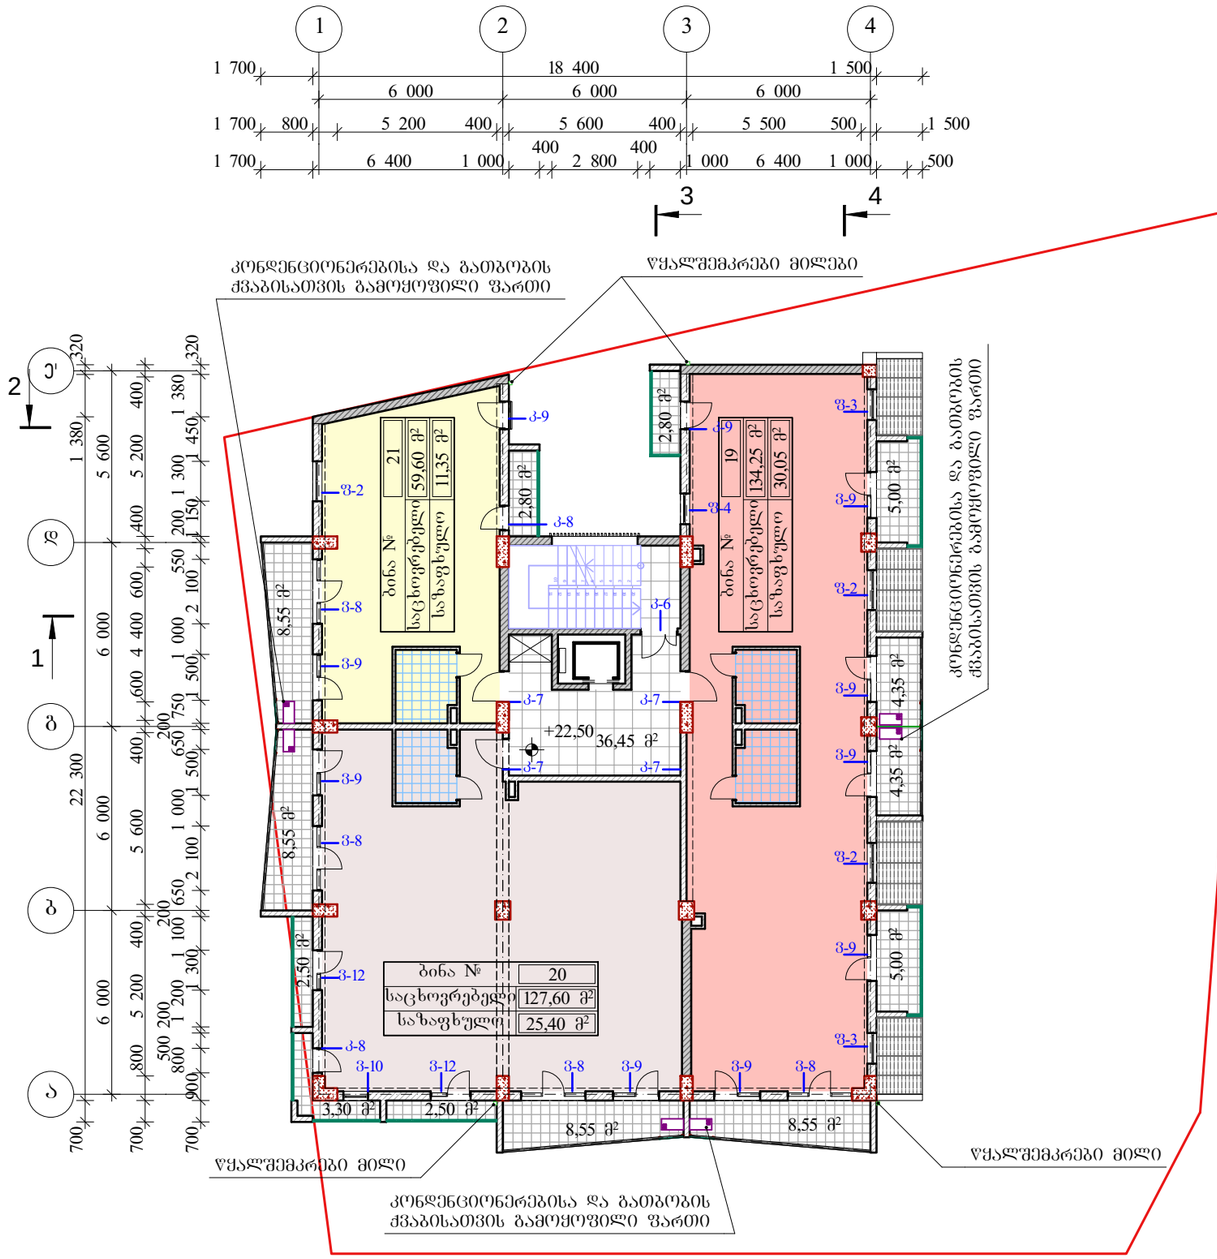

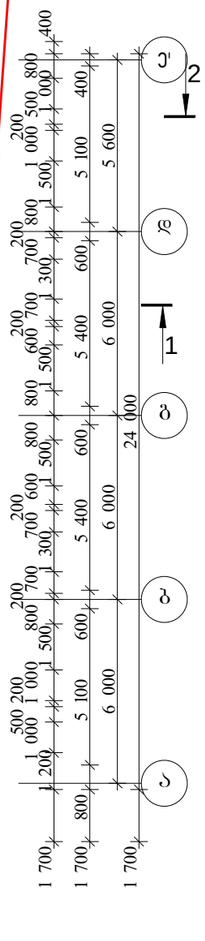

ბანაშენიანების ინტენსივობის კ2 კოეფიციენტის საანგარიშო სქემა
მ 1:500

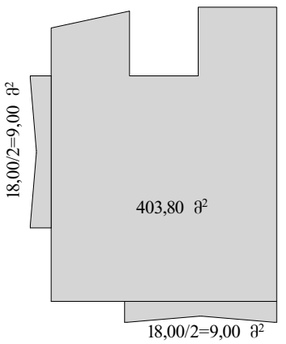

VII სართულის გეგმა

მასშტაბი	პროექტის ნაწილი (დარგი)
1:200	ახალი მშენებლობა

ექსპლიკაცია:

1. საცხოვრებელი ფართი – 321.45 მ²
2. კიბე და სადარბაზო – 36.45 მ²
3. საზაფხულო ფართი – 66.80 მ²

სულ: – 424.70 მ²

პირობითი აღნიშვნები:

— ბლოკის კედელი

— დიაფრაგმა

შენიშვნები:

დამკვეთი: შ.პ.ს. "ელიტ პონსტრაქშენი"

მის: ქ. თბილისი, ანნა პოლიტკოვსკაიას ქ. №29

პროექტის სახელწოდება

მრავალფუნქციური შენობის არქიტექტურული პროექტი

ქ. თბილისი, გლდანი-ნაძალადევის რაიონი, ზესტაფონის ქ. №18, კორპ. №3, ბინა №20.
ტელ. (990 32) 2342314 (995 77) 178062
E-mail: megi.margalitashvili@yahoo.com

double M group

სტადია პროექტი	დაკვეთა №	ფორმატი A-3
თანამდებობა ინიც., გვარი	ხელმოწერა	თარიღი
დირექტორი მ. მარგალიტაშვილი		10.07.
მთავარი არქიტექტორი დ. მარგალიტაშვილი		10.07.
პროექტის ავტორი მ. მარგალიტაშვილი		10.07.
დაამუშავა გ.თუმშვილი		10.07.
შეამოწმა		10.07.
ფურცლები 25	ფურც. №10	თბილისი 2015 წ.

VIII სართულის გეგმა მ. 1:200

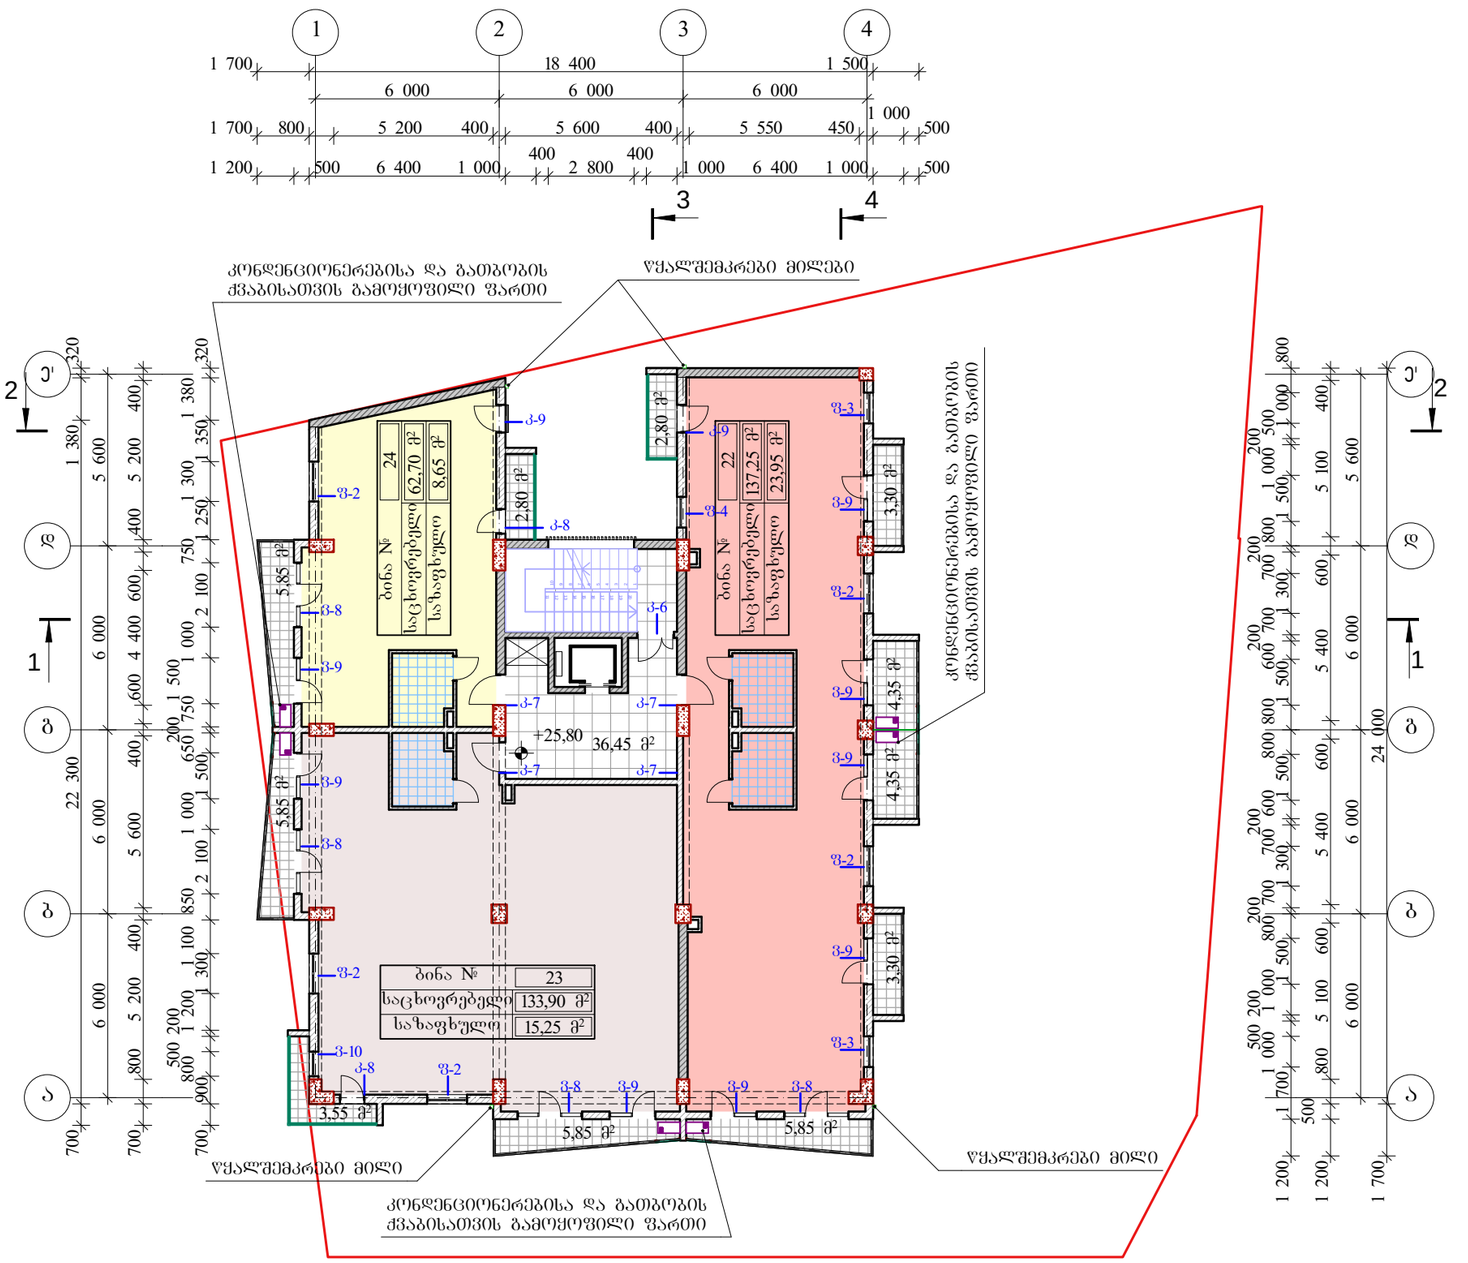

განაშენიანების ინტენსივობის კ2 კოეფიციენტის საანგარიშო სქემა
მ 1:500

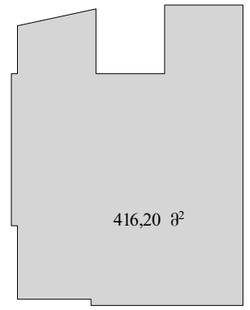

VIII სართულის გეგმა

მასშტაბი	პროექტის ნაწილი (დარგი)
1:200	ახალი მშენებლობა

ექსპლიკაცია:

1. საცხოვრებელი ფართი – 333.85 მ²
2. კიბე და სადარბაზო – 36.45 მ²
3. საზაფხულო ფართი – 47.85 მ²

სულ: – 418.15 მ²

ვიზობითი აღნიშვნები:

— ბლოკის კედელი

— დიაფრაგმა

შენიშვნები:

დამკვეთი: შ.პ.ს. "ელიტ პროსტრაქშენი"

მის: ქ. თბილისი, ანნა პოლიტკოვსკაიას ქ. №29

პროექტის სახელწოდება

მრავალფუნქციური შენობის არქიტექტურული პროექტი

ქ. თბილისი, გლდანი_ნაძალადევის რაიონი, ზესტაფონის ქ. №18, კორპ. №3, ბინა №20.
ტელ. (990 32) 2342314 (995 77) 178062
E-mail: megi.margalitashvili@yahoo.com

double M group

სტადია პროექტი	დამკვეთა №	ფორმატი A-3
თანამდებობა ინიც., გვარი	ხელმოწერა	თარიღი
დირექტორი მ. მარგალიტაშვილი		10.07.
მთავარი არქიტექტორი დ. მარგალიტაშვილი		10.07.
პროექტის ავტორი მ. მარგალიტაშვილი		10.07.
დაამუშავა გ.თუშიშვილი		10.07.
შეამოწმა		10.07.
ფურცლები 25	ფურც. №11	თბილისი 2015 წ.

IX სართულის გეგმა მ. 1:200

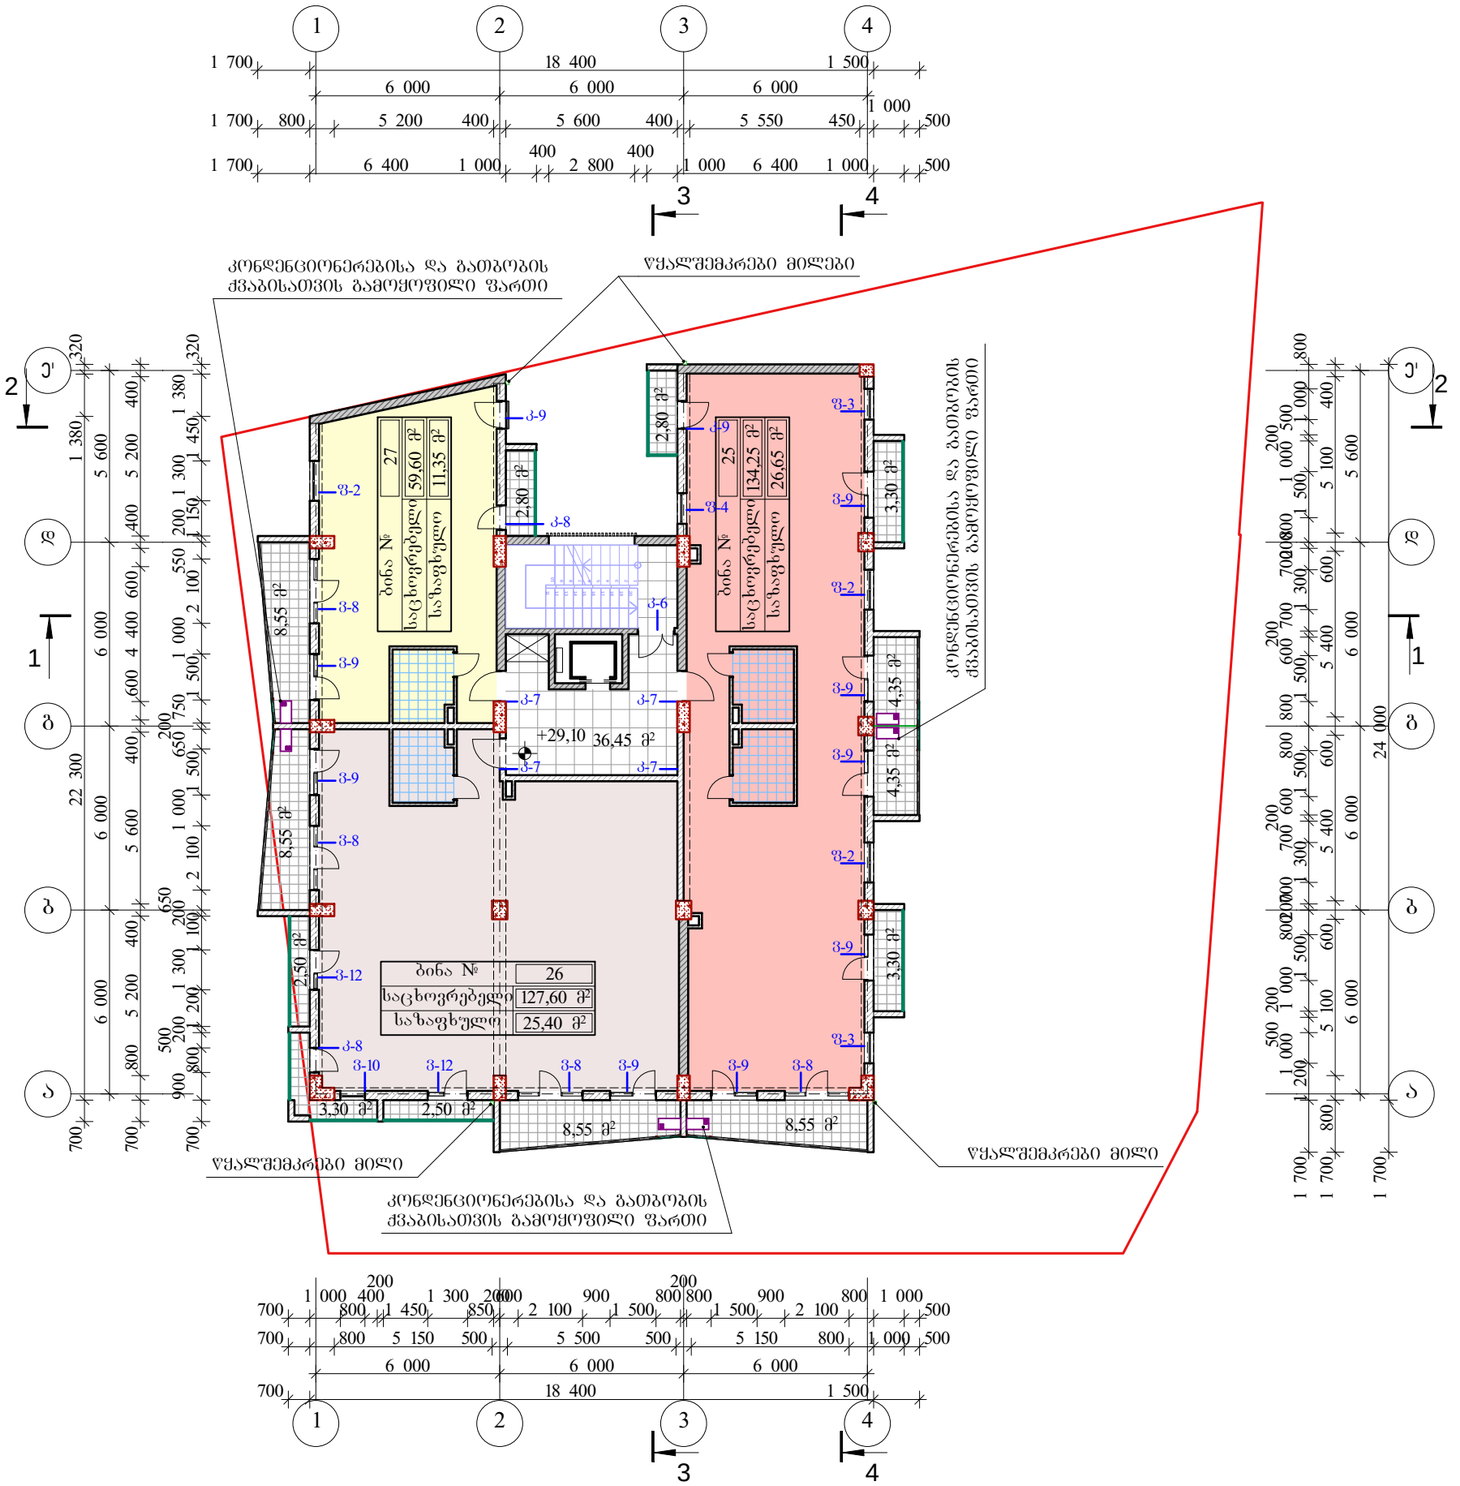

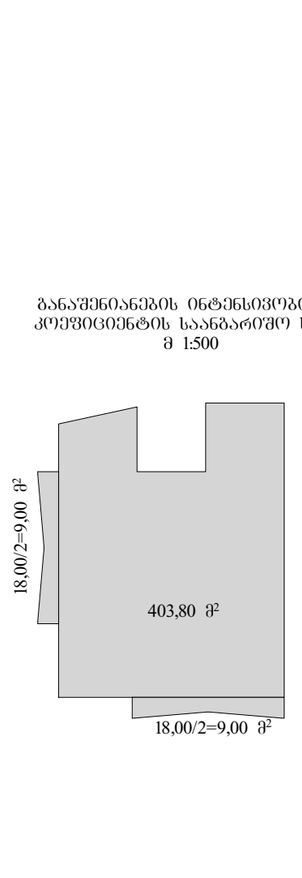

ბანაობენანების ინტენსივობის კ2 კოეფიციენტის საანგარიშო სქემა
მ 1:500

IX სართულის გეგმა

მასშტაბი	პროექტის ნაწილი (დარგი)
1:200	ახალი მშენებლობა

ექსპლიკაცია:

1. საცხოვრებელი ფართი – 321.45 მ²
2. კიბე და სადარბაზო – 36.45 მ²
3. საზაფხულო ფართი – 63.40 მ²

სულ: – 421.30 მ²

პირობითი აღნიშვნები:

— ბლოკის კედელი

— დიაფრაგმა

შენიშვნები:

დამკვეთი: შ.პ.ს. "ელიტ პონსტრაქშენი"

მის: ქ. თბილისი, ანნა პოლიტკოვსკაიას ქ. №29

პროექტის სახელწოდება

მრავალფუნქციური შენობის არქიტექტურული პროექტი

ქ. თბილისი, გლდანი_ნაძალადევის რაიონი, ზესტაფონის ქ. №18, კორპ. №3, ბინა №20.
ტელ. (990 32) 2342314 (995 77) 178062
E-mail: megi.margalitashvili@yahoo.com

double group

სტადია	დაკვეთა №	ფორმატი
პროექტი		A-3

თანამდებობა ინიც., გვარი	ხელმოწერა	თარიღი
დირექტორი მ. მარგალიტაშვილი		10.07.
მთავარი არქიტექტორი დ. მარგალიტაშვილი		10.07.
პროექტის ავტორი მ. მარგალიტაშვილი		10.07.
დაამუშავა გ.თუმშიშვილი		10.07.
შეამოწმა		10.07.

ფურცლები 25 | ფურც. №12 | თბილისი 2015 წ.

X სართულის გეგმა მ. 1:200



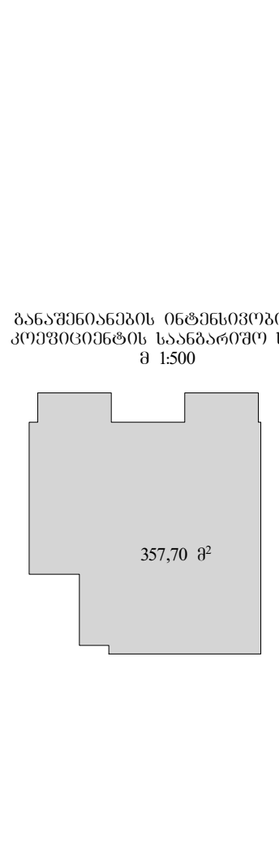

განაშენიანების ინტენსივობის კ2 კოეფიციენტის საანგარიშო სქემა მ 1:500

X სართულის გეგმა

მასშტაბი	პროექტის ნაწილი (დარგი)
1:200	ახალი მშენებლობა

ექსპლიკაცია:

1. საცხოვრებელი ფართი – 293.85 მ²
2. კიბე და სადარბაზო – 27.50 მ²
3. საზაფხულო ფართი – 65.65 მ²

სულ: – 387.00 მ²

ვიზობითი აღნიშვნები:

ბლოკის კედელი

დიაფრაგმა

შენიშვნები:

დამკვეთი: შ.პ.ს. "ელიტ პონსტრაქშენი"

მის: ქ. თბილისი, ანნა პოლიტკოვსკაიას ქ. №29

პროექტის სახელწოდება

მრავალფუნქციური შენობის არქიტექტურული პროექტი

ქ. თბილისი, გლდანი_ნაძალადევის რაიონი, ზესტაფონის ქ. №18, კორპ. №3, ბინა №20.
ტელ. (990 32) 2342314 (995 77) 178062
E-mail: megi.margalitashvili@yahoo.com

double M group

სტადია	დაკვეთა №	ფორმატი
პროექტი		A-3

თანამდებობა ინიც., გვარი	ხელმოწერა	თარიღი
დირექტორი მ. მარგალიტაშვილი		10.07.
მთავარი არქიტექტორი დ. მარგალიტაშვილი		10.07.
პროექტის ავტორი მ. მარგალიტაშვილი		10.07.
დაამუშავა გ.თუმანიშვილი		10.07.
შეამოწმა		10.07.
ფურცლები 25	ფურც. №13	თბილისი 2015 წ.

XI სართულის გეგმა მ. 1:200



განაშენიანების ინტენსივობის კ2
კოეფიციენტის საანგარიშო სქემა
მ 1:500

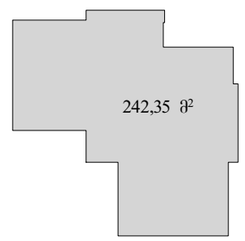

XI სართულის გეგმა

მასშტაბი	პროექტის ნაწილი (დარგი)
1:200	ახალი მშენებლობა

ექსპლიკაცია:

1. საცხოვრებელი ფართი – 176.70 მ²
2. კიბე და სადარბაზო – 27.50 მ²
3. საზაფხულო ფართი – 134.50 მ²

სულ: – 338.70 მ²

პირობითი აღნიშვნები:

- ბლოკის კედელი
- დიაფრაგმა

შენიშვნები:

დამკვეთი: შ.პ.ს. "ელიტ პონსტრაქშენი"

მის: ქ. თბილისი, ანნა პოლიტკოვსკაიას ქ. №29

პროექტის სახელწოდება

მრავალფუნქციური შენობის არქიტექტურული პროექტი

ქ. თბილისი, გლდანი_ნაძალადევის რაიონი, ზესტაფონის ქ. №18, კორპ. №3, ბინა №20.
ტელ. (990 32) 2342314 (995 77) 178062
E-mail: megi.margalitashvili@yahoo.com

double M group

სტადია	დაკვეთა №	ფორმატი
პროექტი		A-3

თანამდებობა ინიც., გვარი	ხელმოწერა	თარიღი
დირექტორი მ. მარგალიტაშვილი		10.07.
მთავარი არქიტექტორი დ. მარგალიტაშვილი		10.07.
პროექტის ავტორი მ. მარგალიტაშვილი		10.07.
დაამუშავა გ.თუშიშვილი		10.07.
შეამოწმა		10.07.

ფურცლები 25 | ფურც. №14 | თბილისი 2015 წ.

გეგმა ნიშნულზე +39,00 მ. 1:200

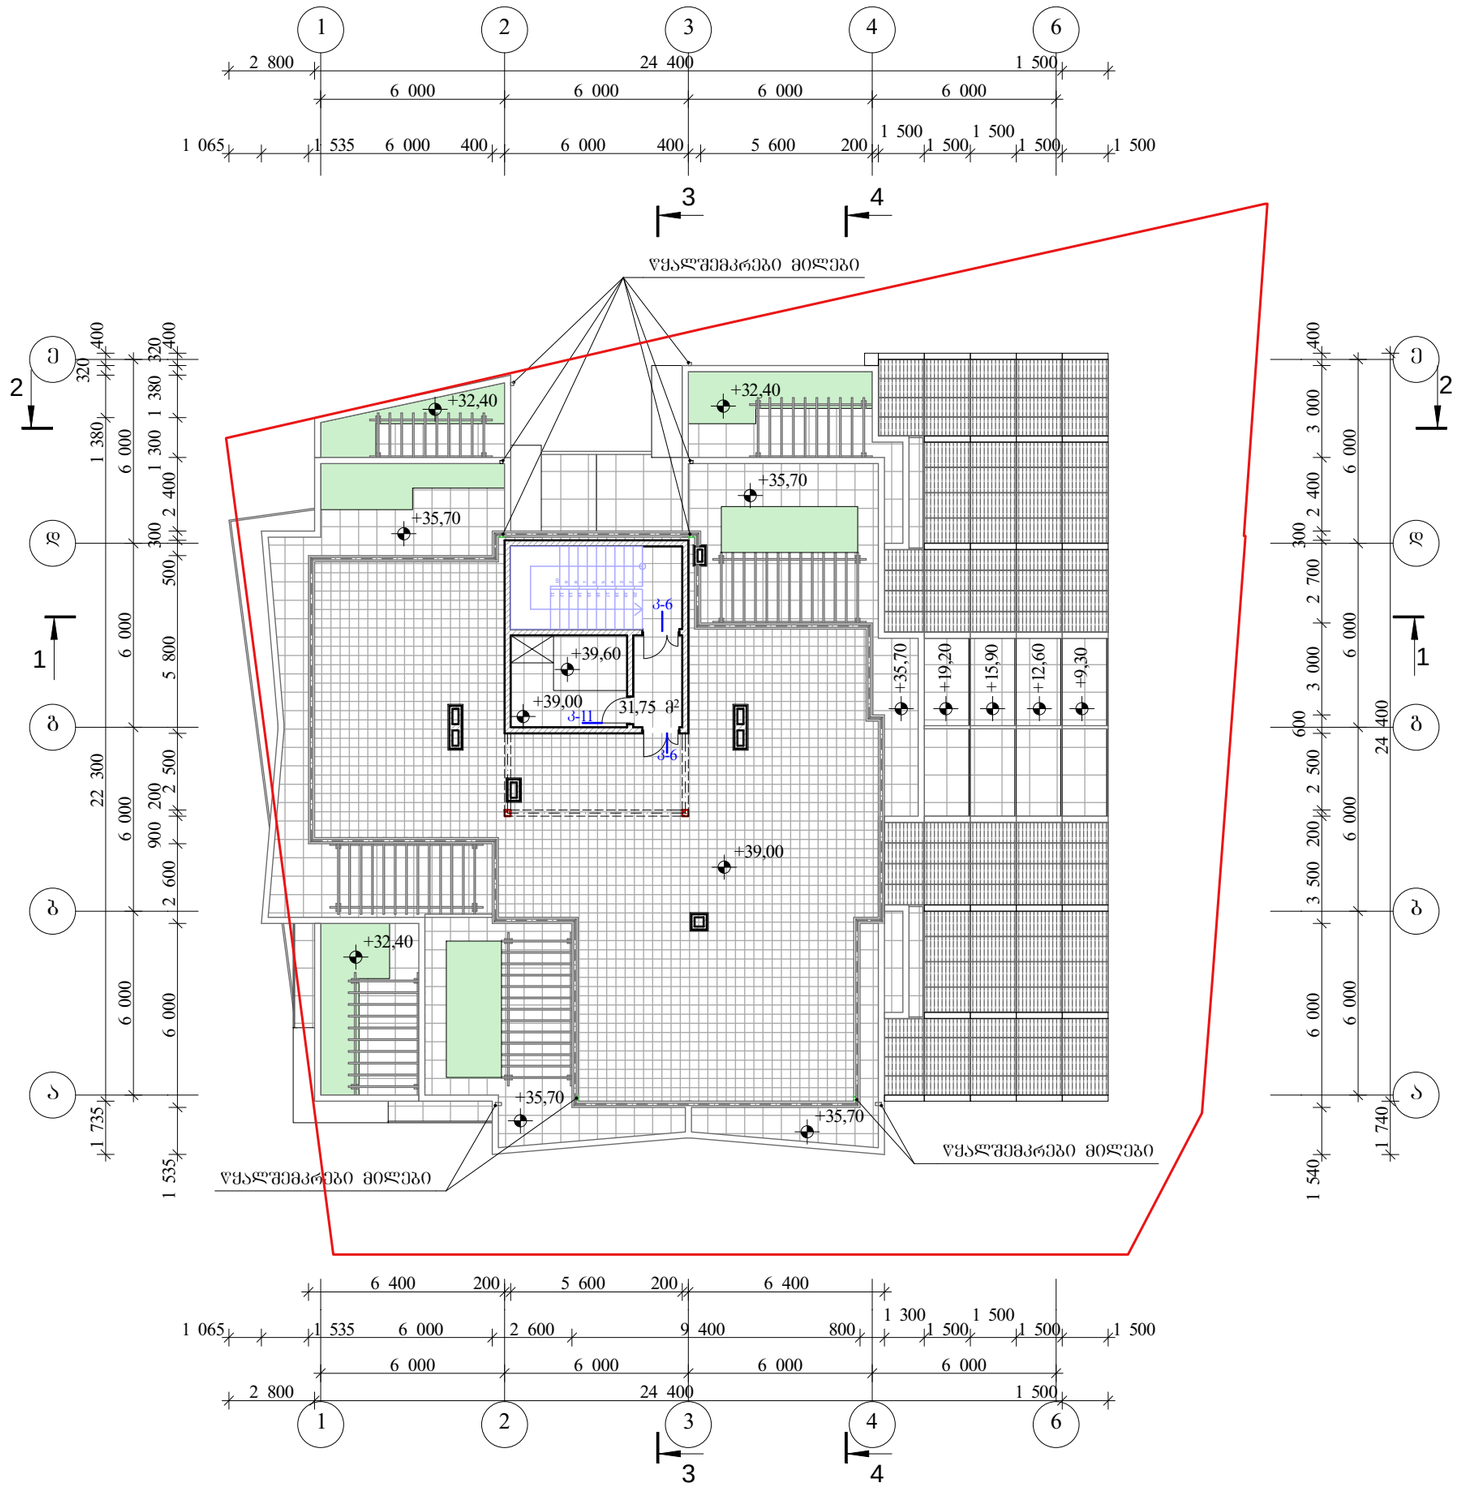

ექსპლიკაცია:

1. კიბე და სადარბაზო – 31.75 მ²

ვიზობითი აღნიშვნები:

- ბლოკის კედელი
- დიაფრაგმა

შენიშვნები:

დამკვეთი: შ.პ.ს. "ელიტ პროსტრაქშენი"

მის: ქ. თბილისი, ანნა პოლიტკოვსკაიას ქ. №29

პროექტის სახელწოდება

მრავალფუნქციური შენობის არქიტექტურული პროექტი

ქ. თბილისი, გლდანი_ნაძალადევის რაიონი, ზესტაფონის ქ. №18, კორპ. №3, ბინა №20.
ტელ. (990 32) 2342314 (995 77) 178062
E-mail: megi.margalitashvili@yahoo.com

double group

სტადია	დამკვეთი	ფორმატი
პროექტი	№	A-3

თანამდებობა, ინიც., გვარი	ხელმოწერა	თარიღი
დირექტორი მ. მარგალიტაშვილი		10.07.
მთავარი არქიტექტორი დ. მარგალიტაშვილი		10.07.
პროექტის ავტორი მ. მარგალიტაშვილი		10.07.
დაამუშავა გ.თუმანიშვილი		10.07.
შეამოწმა		10.07.

ფურცლები 25 | ფურც. №15 | თბილისი 2015 წ.

გეგმა ნიშნულზე +39,00

მასშტაბი 1:200

პროექტის ნაწილი (დარგი): ახალი მშენებლობა

სახურავის გეგმა მ. 1:200

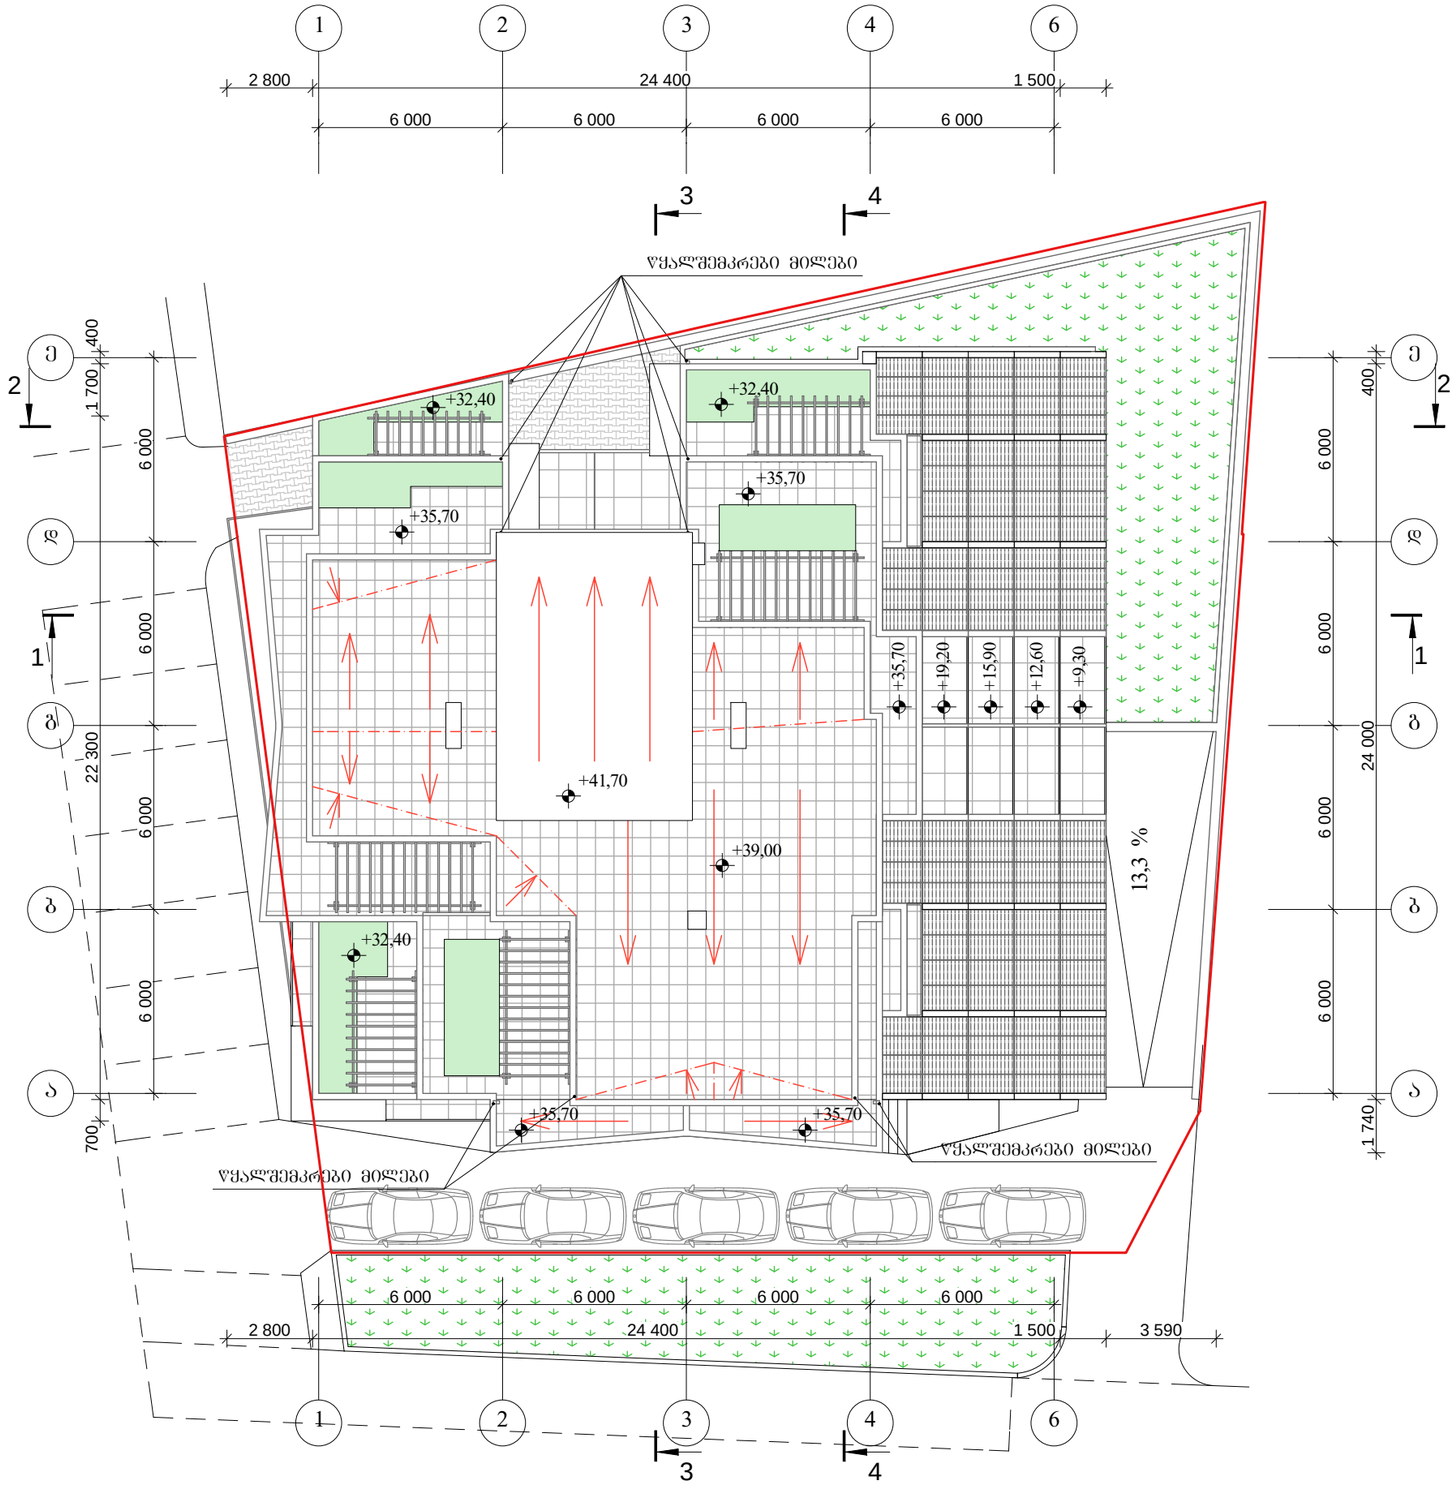

სახურავის გეგმა

მასშტაბი	პროექტის ნაწილი (დარგი)
1:200	ახალი მშენებლობა

ექსპლიკაცია:

ვერტიკალური აღნიშვნები:

შენიშვნები:

დამკვეთი: შ.პ.ს. "ელიტ პრონსტრაქშენი"

მის: ქ. თბილისი, ანნა პოლიტკოვსკაიას ქ. №29

პროექტის სახელწოდება

მრავალფუნქციური შენობის არქიტექტურული პროექტი

ქ. თბილისი, გლდანი_ნაძალადევის რაიონი, ზესტაფონის ქ. №18, კორპ. №3, ბინა №20.
ტელ. (990 32) 2342314 (995 77) 178062
E-mail: megi.margalitashvili@yahoo.com

double group

სტადია	დაკვეთა №	ფორმატი
პროექტი		A-3

თანამდებობა ინიც., გვარი	ხელმოწერა	თარიღი
დირექტორი მ. მარგალიტაშვილი		10.07.
მთავარი არქიტექტორი დ. მარგალიტაშვილი		10.07.
პროექტის ავტორი მ. მარგალიტაშვილი		10.07.
დაამუშავა გ.თუმიშვილი		10.07.
შეამოწმა		10.07.
ფურცლები 25	ფურც. №16	თბილისი 2015 წ.