ფასადი ღერძებში "1–6" მ. 1:200



ფასადი ღერძებში "1-6"

მასშტაბი	პროექტის ნაწილი (დარგი)
1:200	ახალი მშენებლობა

ექსპლიკაცია:

ვიზობითი აღნიშვნები:

შენიშვნები:

დამკვეთი: შ.პ.ს. "ელიტ პონსტრაქშენი"

მის: ქ. თბილისი, ანნა პოლიტკოვსკაიას ქ. №29

პროექტის სახელწოდება

მრავალფუნქციური შენობის არქიტექტურული პროექტი

ქ. თბილისი, გლდანი_ნაძალადევის რაიონი, ზესტაფონის ქ. №18, კორპ. №3, ბინა №20.
ტელ. (990 32) 2342314 (995 77) 178062
E-mail: megi.margalitashvili@yahoo.com

double M group

სტადია	დაკვეთა №	ფორმატი
პროექტი		A-3

თანამდებობა, ინიც., გვარი	ხელმოწერა	თარიღი
დირექტორი მ. მარგალიტაშვილი		10.07.
მთავარი არქიტექტორი დ. მარგალიტაშვილი		10.07.
პროექტის ავტორი მ. მარგალიტაშვილი		10.07.
დაამუშავა გ.თუშიშვილი		10.07.
შეამოწმა		10.07.

ფურცლები 25 | ფურც. №17 | თბილისი 2015 წ.

ფასადი ღერძებში "6–1" მ. 1:200

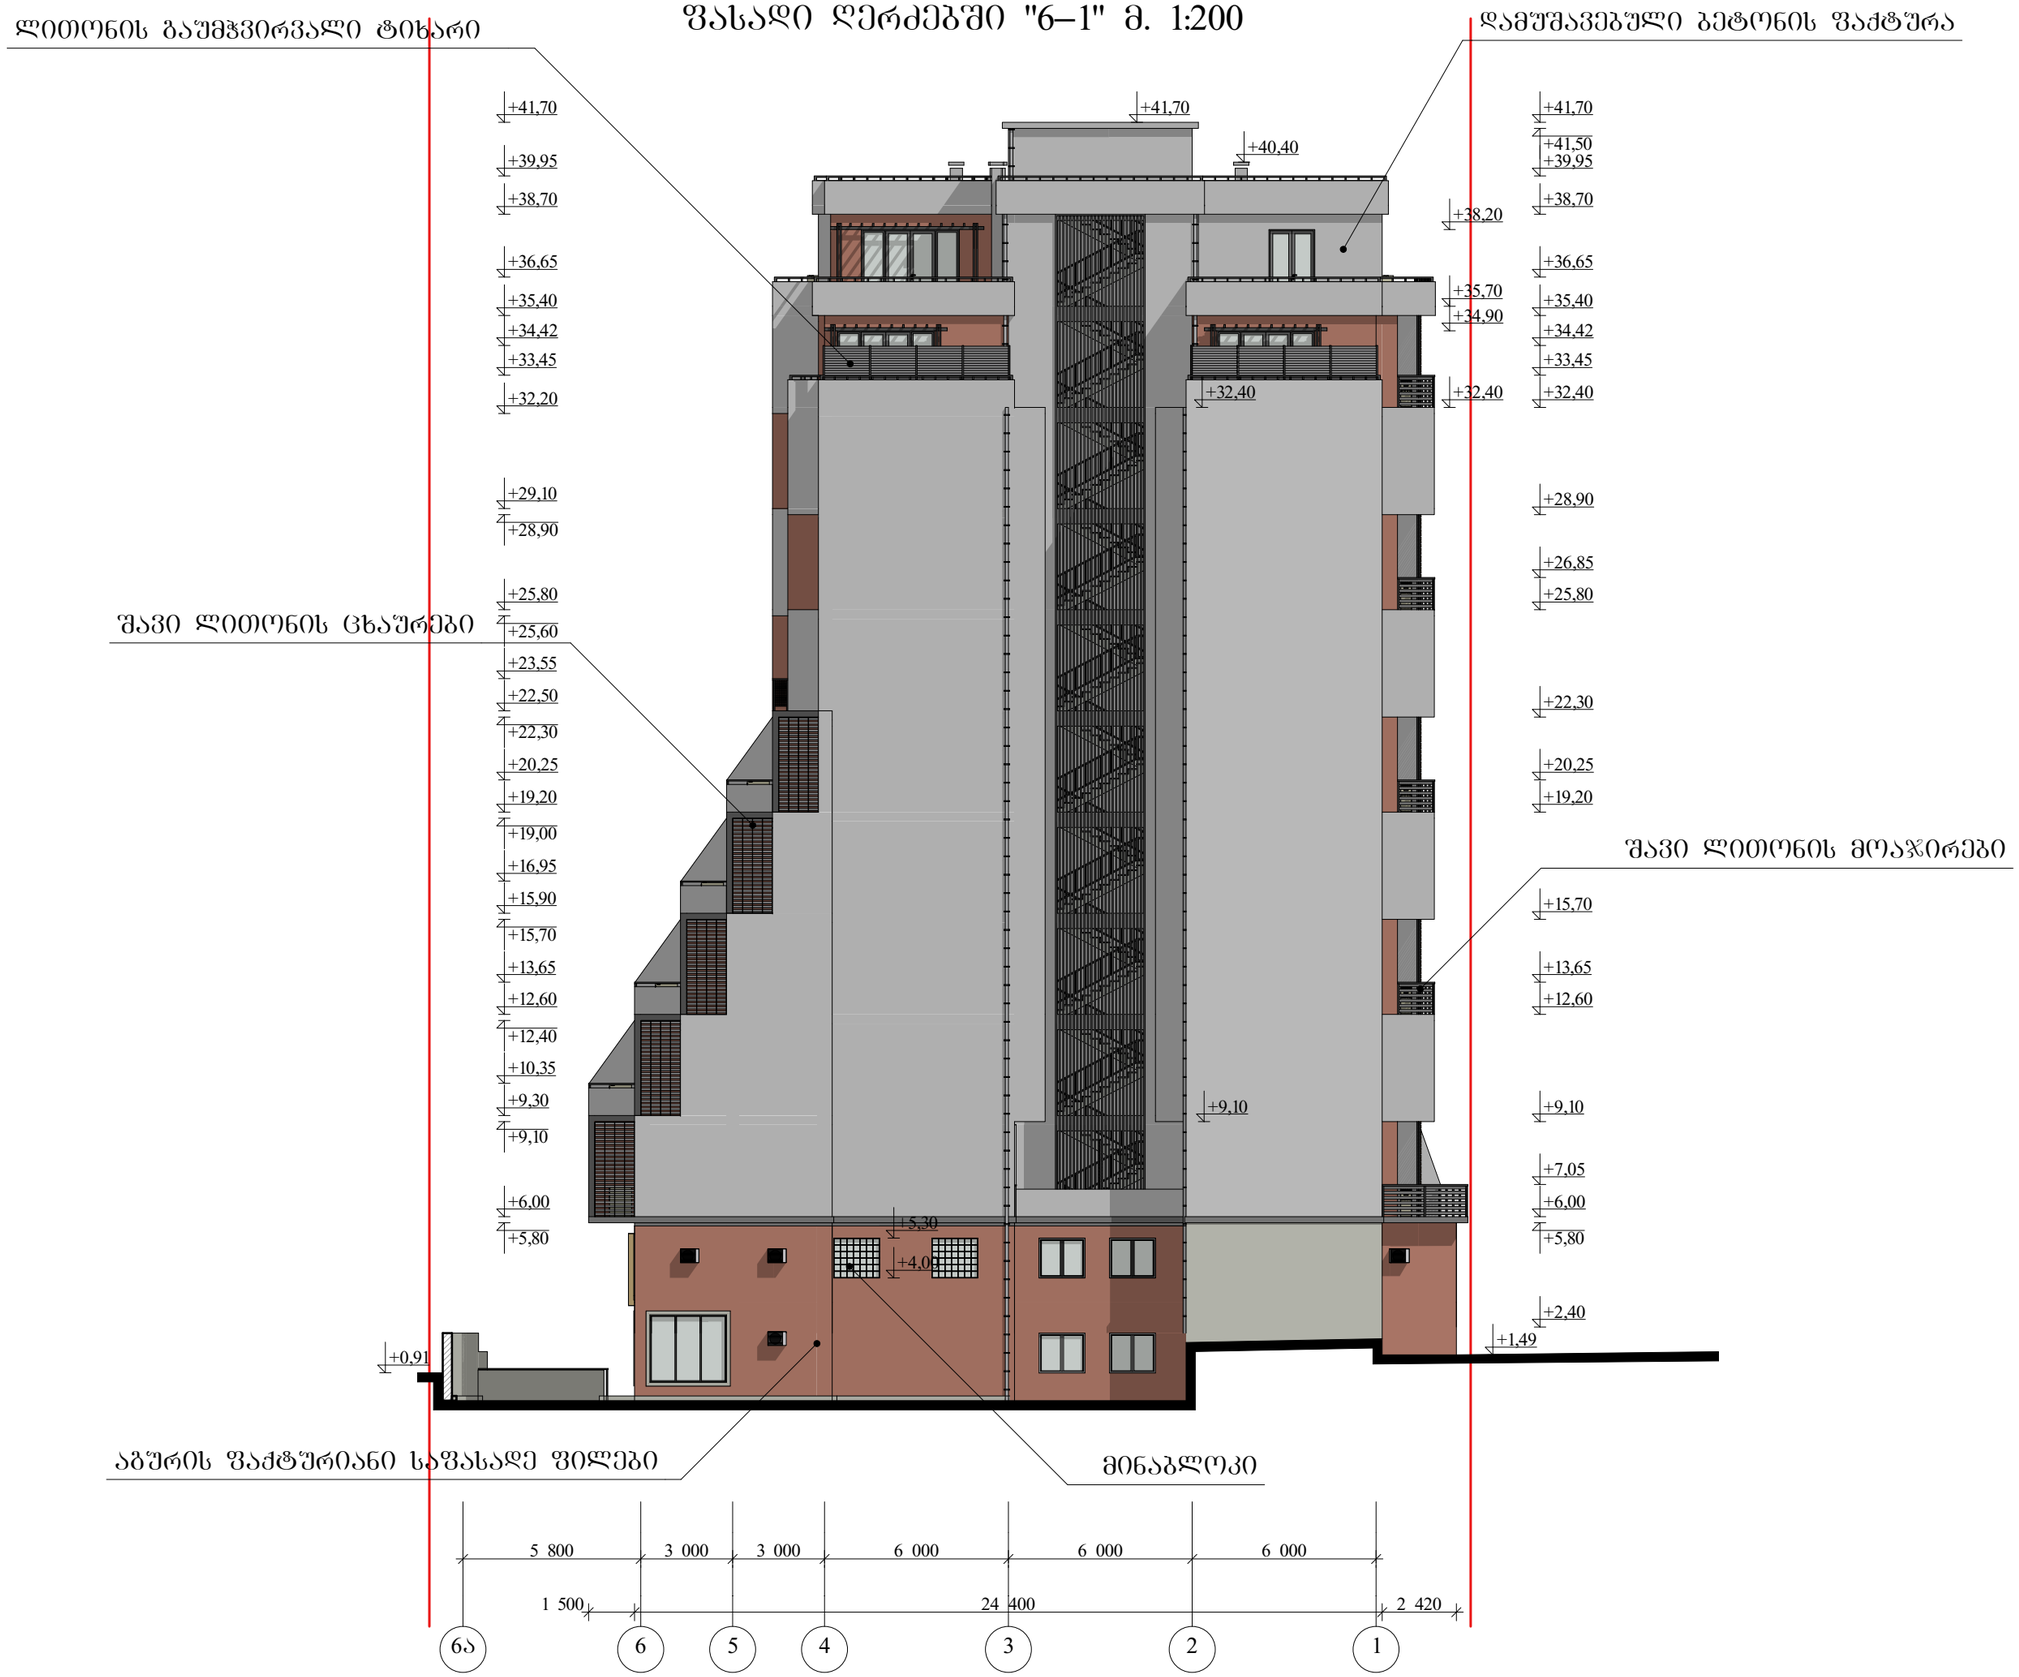

ფასადი ღერძებში "6-1"

მასშტაბი	პროექტის ნაწილი (დარგი)
1:200	ახალი მშენებლობა

ექსპლიკაცია:

ვიზობითი აღნიშვნები:

შენიშვნები:

დამკვეთი: შ.პ.ს. "ელიტ კონსტრაქშენი"

მის: ქ. თბილისი, ანნა პოლიტკოვსკაიას ქ. №29

პროექტის სახელწოდება

მრავალფუნქციური შენობის არქიტექტურული პროექტი

ქ. თბილისი, გლდანი_ნაძალადევის რაიონი, ზესტაფონის ქ. №18, კორპ. №3, ბინა №20.
ტელ. (990 32) 2342314 (995 77) 178062
E-mail: megi.margalitashvili@yahoo.com

double group

სტადია	დაკვეთა №	ფორმატი
პროექტი		A-3

თანამდებობა ინიც., გვარი	ხელმოწერა	თარიღი
დირექტორი მ. მარგალიტაშვილი		10.07.
მთავარი არქიტექტორი დ. მარგალიტაშვილი		10.07.
პროექტის ავტორი მ. მარგალიტაშვილი		10.07.
დაამუშავა გ.თუმშიშვილი		10.07.
შეამოწმა		10.07.

ფურცლები 25	ფურც. №18	თბილისი 2015 წ.

ფასადი ღერძებში "ა–ე" მ. 1:200



ფასადი ღერძებში "ა-ე"

მასშტაბი	პროექტის ნაწილი (დარგი)
1:200	ახალი მშენებლობა

ექსპლიკაცია:

ვიზობითი აღნიშვნები:

შენიშვნები:

დამკვეთი: შ.პ.ს. "ელიტ პონსტრაქშენი"

მის: ქ. თბილისი, ანნა პოლიტკოვსკაიას ქ. №29

პროექტის სახელწოდება

მრავალფუნქციური შენობის არქიტექტურული პროექტი

ქ. თბილისი, გლდანი_ნაძალადევის რაიონი, ზესტაფონის ქ. №18, კორპ. №3, ბინა №20.
ტელ. (990 32) 2342314 (995 77) 178062
E-mail: megi.margalitashvili@yahoo.com

double M group

სტადია	დაკვეთა №	ფორმატი
პროექტი		A-3

თანამდებობა ინიც., გვარი	ხელმოწერა	თარიღი
დირექტორი მ. მარგალიტაშვილი		10.07.
მთავარი არქიტექტორი დ. მარგალიტაშვილი		10.07.
პროექტის ავტორი მ. მარგალიტაშვილი		10.07.
დაამუშავა გ.თუშიშვილი		10.07.
შეამოწმა		10.07.

ფურცლები 25	ფურც. №19	თბილისი 2015 წ.

ფასადი ღერძებში "ე–ა" მ. 1:200



ფასადი ღერძებში "ე-ა"

მასშტაბი	პროექტის ნაწილი (დარგი)
1:200	ახალი მშენებლობა

ექსპლიკაცია:

ვიზობითი აღნიშვნები:

შენიშვნები:

დამკვეთი: შ.პ.ს. "ელიტ პონსტრაქშენი"

მის: ქ. თბილისი, ანნა პოლიტკოვსკაიას ქ. №29

პროექტის სახელწოდება

მრავალფუნქციური შენობის არქიტექტურული პროექტი

ქ. თბილისი, გლდანი_ნაძალადევის რაიონი, ზესტაფონის ქ. №18, კორპ. №3, ბინა №20.
ტელ. (990 32) 2342314 (995 77) 178062
E-mail: megi.margalitashvili@yahoo.com

double M group

სტადია	დაკვეთა №	ფორმატი
პროექტი		A-3

თანამდებობა, ინიც., გვარი	ხელმოწერა	თარიღი
დირექტორი მ. მარგალიტაშვილი		10.07.
მთავარი არქიტექტორი ლ. მარგალიტაშვილი		10.07.
პროექტის ავტორი მ. მარგალიტაშვილი		10.07.
დაამუშავა გ.თუშიშვილი		10.07.
შეამოწმა		10.07.

ფურცლები 25 | ფურც. №20 | თბილისი 2015 წ.