
მთავარი ფასადი, ღერძებში "გ–ა" მ. 1:200
(წითელი ხაზების დატანით)

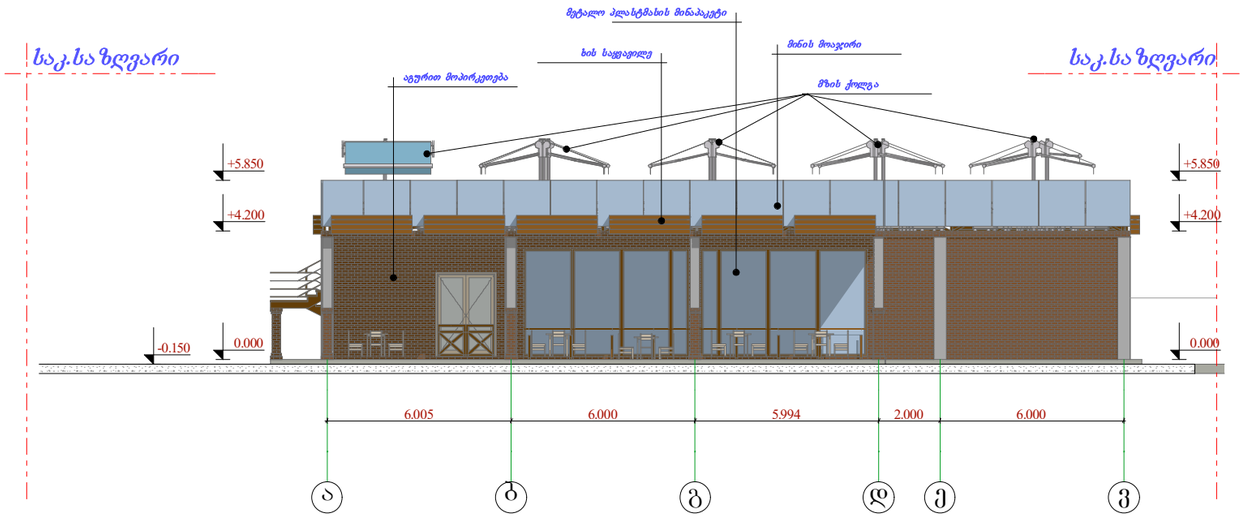


დამკვეთი:
მოქ. ი.ტოროშელიძე

შეთანხმებულია დამკვეთთან
ხელმოწერა

# ი. მ. მარიკა ხიზანიშვილი არქხიზანი 2


არქხიზანი2
ლიბანის ქ№ 7
ქ. თბილისი
საქართველო
ტელ: 897090534


საზ-კვების ობიექტი

ობიექტის მისამართი:

საქართველოს სამხედრო გზის მე-9-ე კმ.ზე მარჯვენა მხარე.საკ.კოდი(01.13.01.018.053)

არქიტექტურული ნაწილი

ნახაზის დასახელება

პროექტის სტადია

არქიტექტურა

კომპიუტერული
გრაფიკა მ.ხიზანიშვილი


პრ. ავტორი არქიტექტორი
მ.ხიზანიშვილი
შესრულების თარიღი

დაკვეთა №

მასშტაბი 1:200

ფურცელი №
ფრც.რაოდენობა

# გვერდითი ფასადი, ღერძებში "1–6" მ. 1:100
(წითელი ხაზების დატანით)

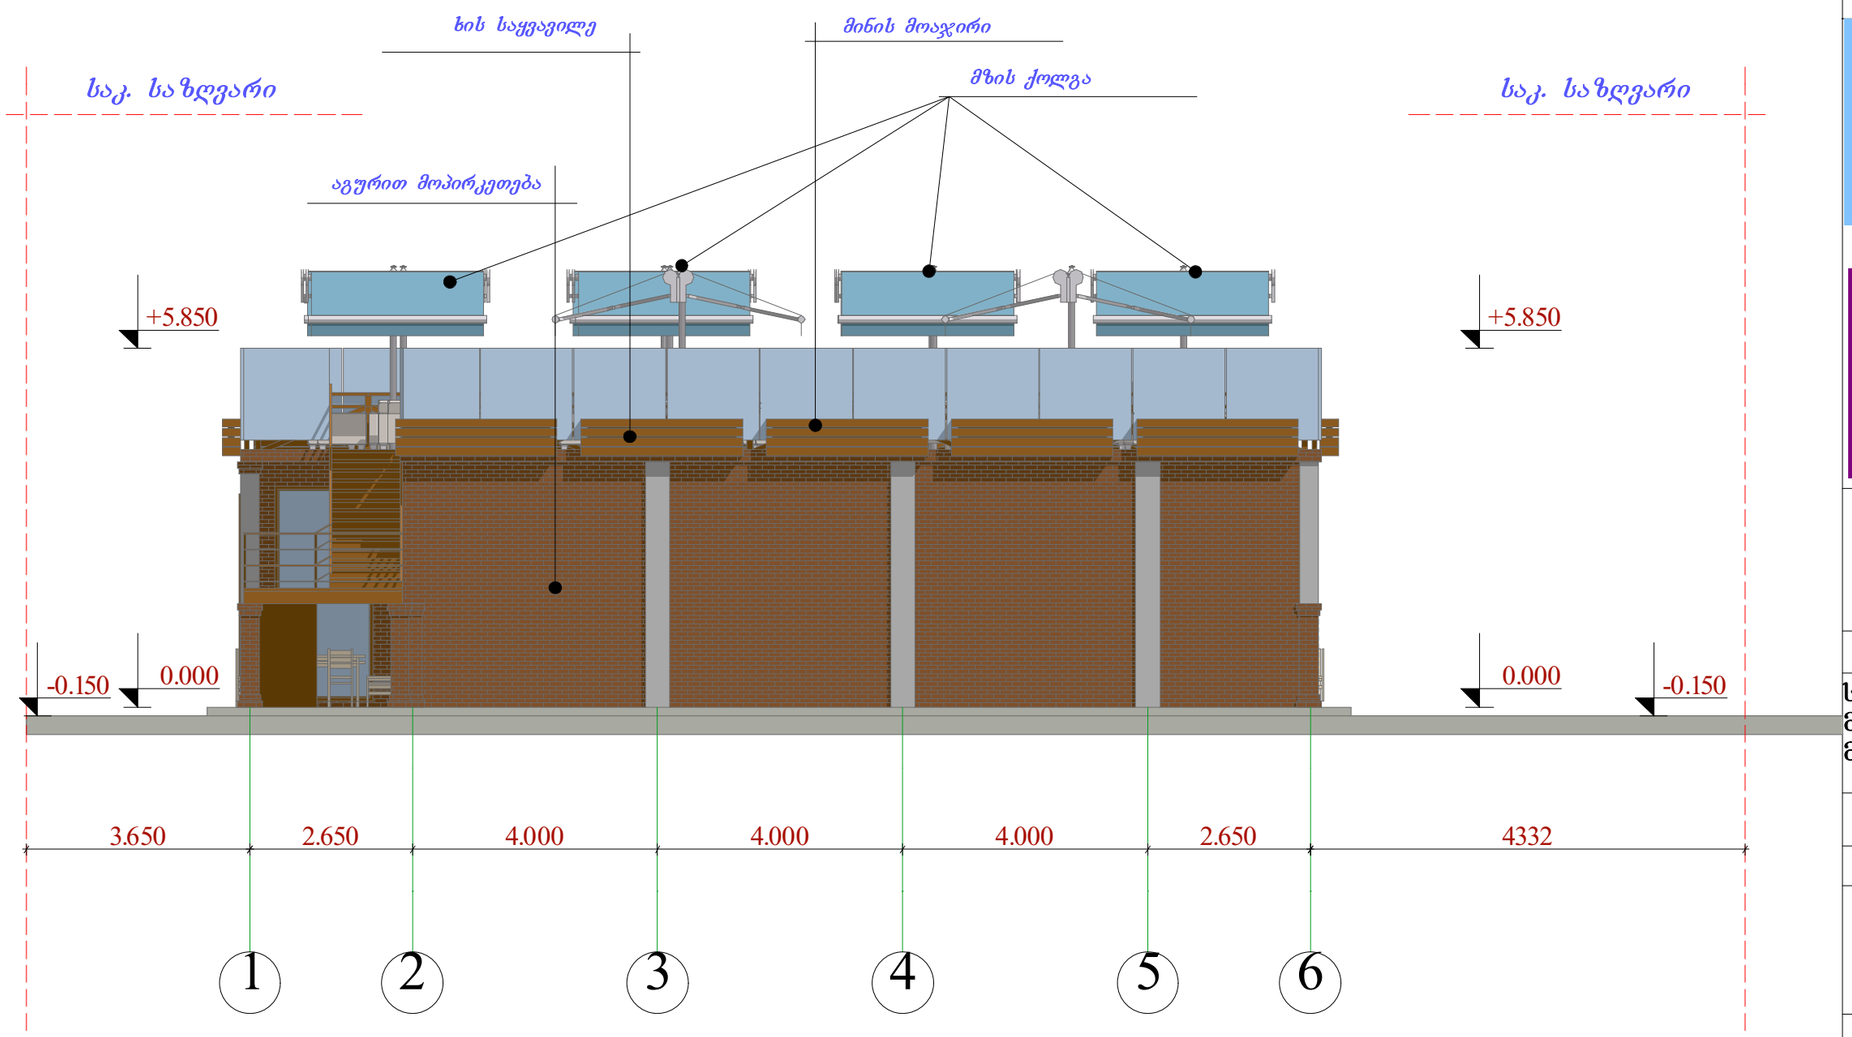


დამკვეთი:
მოქ. ი.ტოროშელიძე

შეთანხმებულია დამკვეთთან
ხელმოწერა

# ი. მ. მარიკა ხიზანიშვილი არქხიზანი 2


არქხიზანი2
ლიბანის ქ№ 7
ქ. თბილისი
საქართველო
ტელ: 897090534


საზ-კვების ობიექტი

ობიექტის მისამართი:
საქართველოს სამხედრო გზის მე-9-ე კმ.ზე მარჯვენა მხარე.საკ.კოდი(01.13.01.018.053)

არქიტექტურული ნაწილი

ნახაზის დასახელება

პროექტის სტადია
არქიტექტურა

კომპიუტერული
გრაფიკა მ.ხიზანიშვილი


პრ. ავტორი არქიტექტორი
მ.ხიზანიშვილი
შესრულების თარიღი

დაკვეთა №

მასშტაბი 1:200

ფურცელი №
ფრც.რაოდენობა

უკანა ფასადი, ღერძებში "ა–ვ" მ. 1:100
(წითელი ხაზების დატანით)

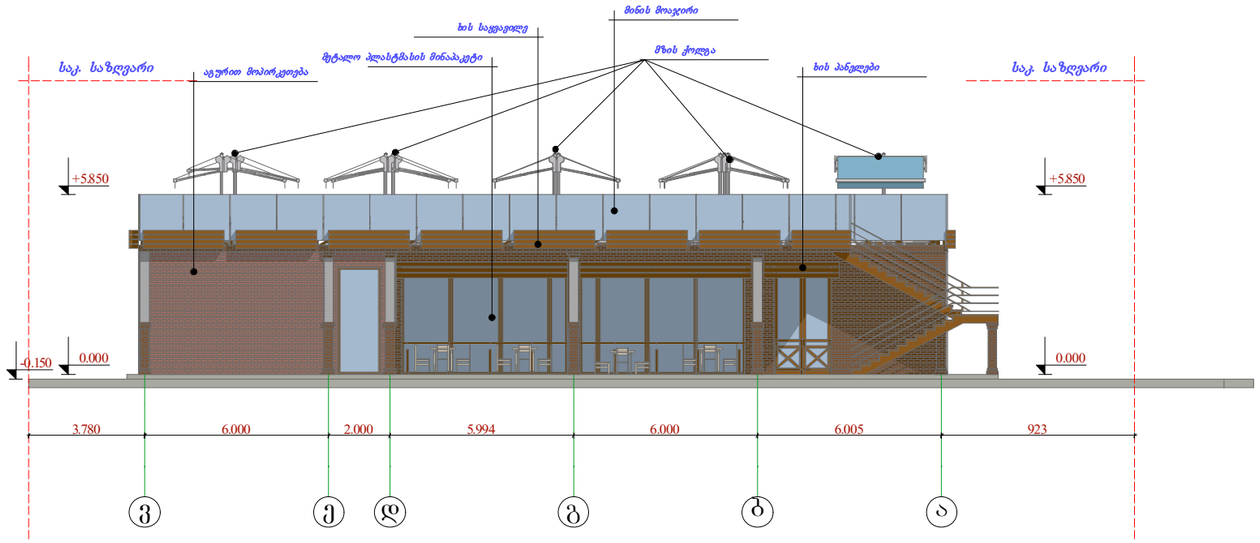



დამკვეთი:
მოქ. ი.ტოროშელიძე

შეთანხმებულია დამკვეთთან
ხელმოწერა

ი. მ. მარიკა ხიზანიშვილი არქხიზანი 2

არქხიზანი2
ლიბანის ქ№ 7
ქ. თბილისი
საქართველო
ტელ: 897090534


საზ-კვების ობიექტი

ობიექტის მისამართი:

საქართველოს სამხედრო გზის მე-9-ე კმ.ზე მარჯვენა მხარე.საკ.კოდი(01.13.01.018.053)

არქიტექტურული ნაწილი

ნახაზის დასახელება

პროექტის სტადია

არქიტექტურა


კომპიუტერული
გრაფიკა მ.ხიზანიშვილი

პრ. ავტორი არქიტექტორი
მ.ხიზანიშვილი



შესრულების თარიღი

დაკვეთა №

მასშტაბი 1:200

ფურცელი №
ფრც.რაოდენობა

# გვერდითი ფასადი, ღერძებში "6–1" მ. 1:100
(წითელი ხაზების დატანით)

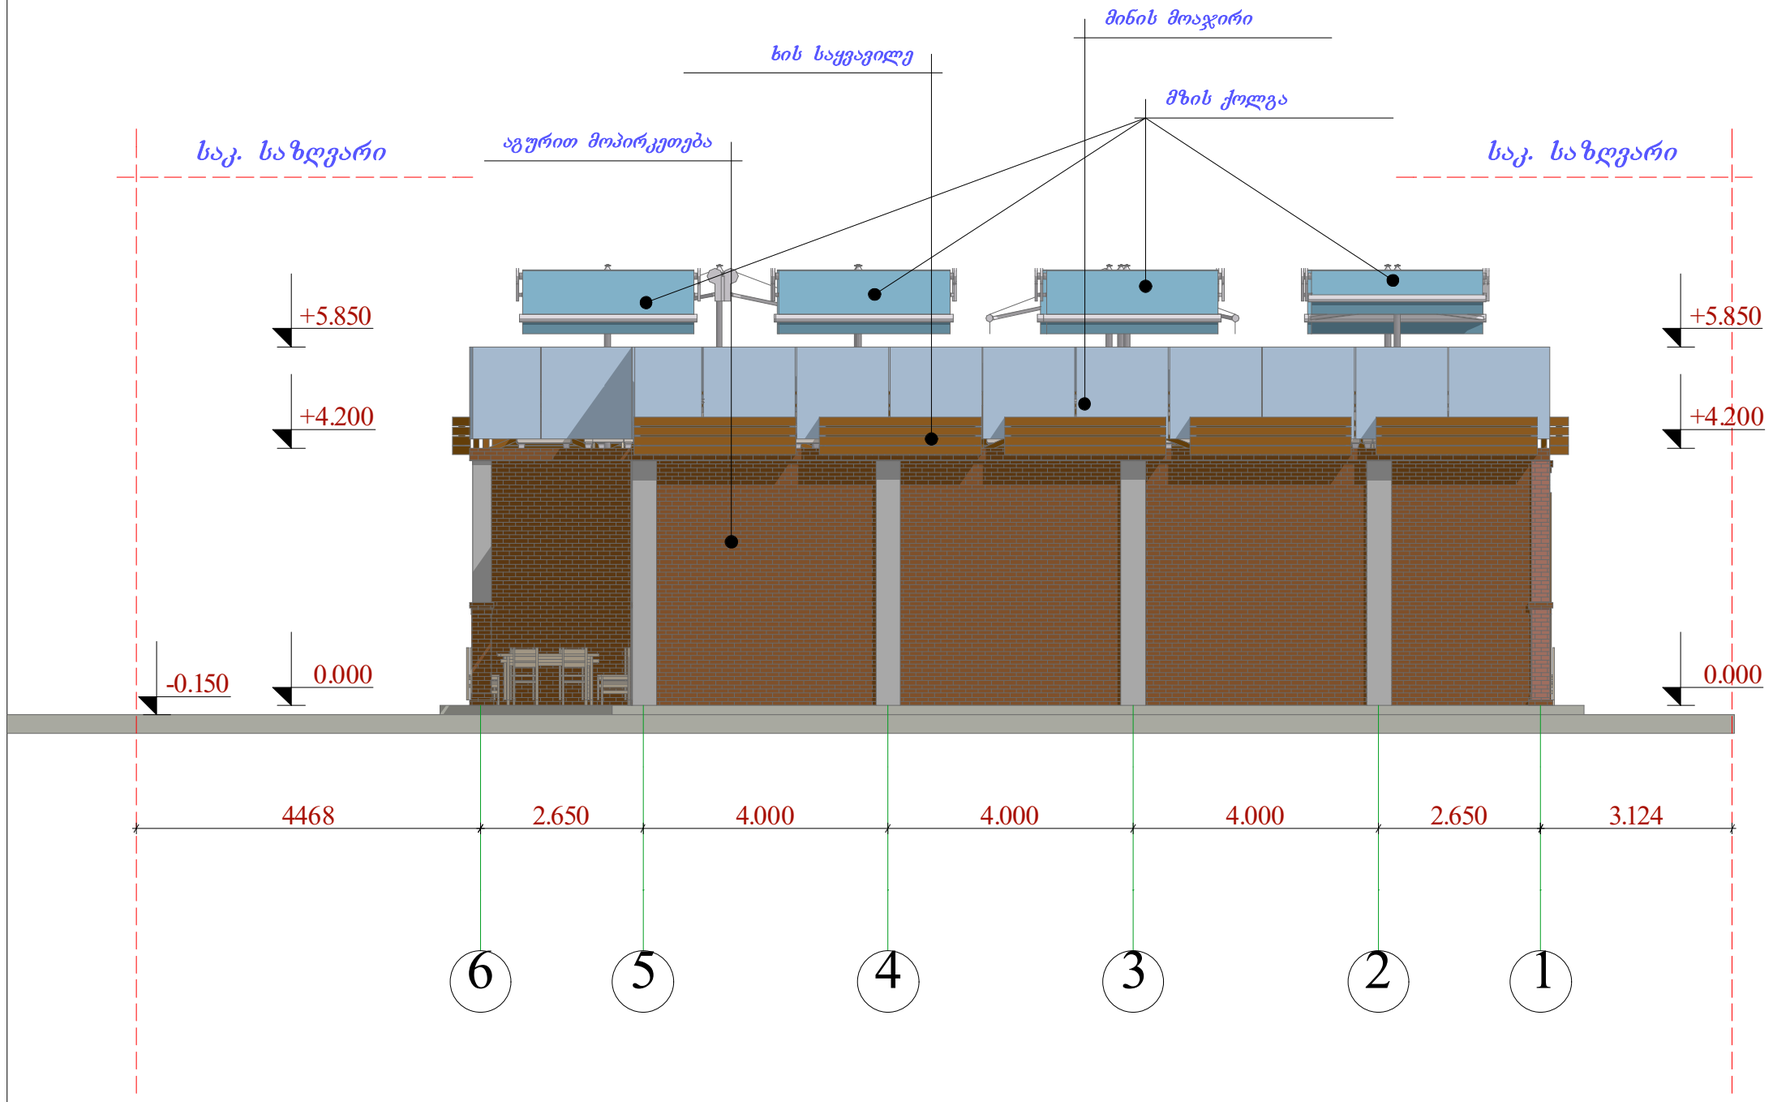


დამკვეთი:
მოქ. ი.ტოროშელიძე

შეთანხმებულია დამკვეთთან
ხელმოწერა

# ი. მ. მარიკა ხიზანიშვილი არქხიზანი 2


არქხიზანი2
ლიბანის ქ№ 7
ქ. თბილისი
საქართველო
ტელ: 897090534


საზ-კვების ობიექტი

ობიექტის მისამართი:

საქართველოს სამხედრო გზის მე-9-ე კმ.ზე მარჯვენა მხარე.საკ.კოდი(01.13.01.018.053)

არქიტექტურული ნაწილი

ნახაზის დასახელება

პროექტის სტადია

არქიტექტურა

კომპიუტერული
გრაფიკა მ.ხიზანიშვილი

პრ. ავტორი არქიტექტორი
მ.ხიზანიშვილი
შესრულების თარიღი

დაკვეთა №

მასშტაბი 1:200

ფურცელი №
ფრც.რაოდენობა