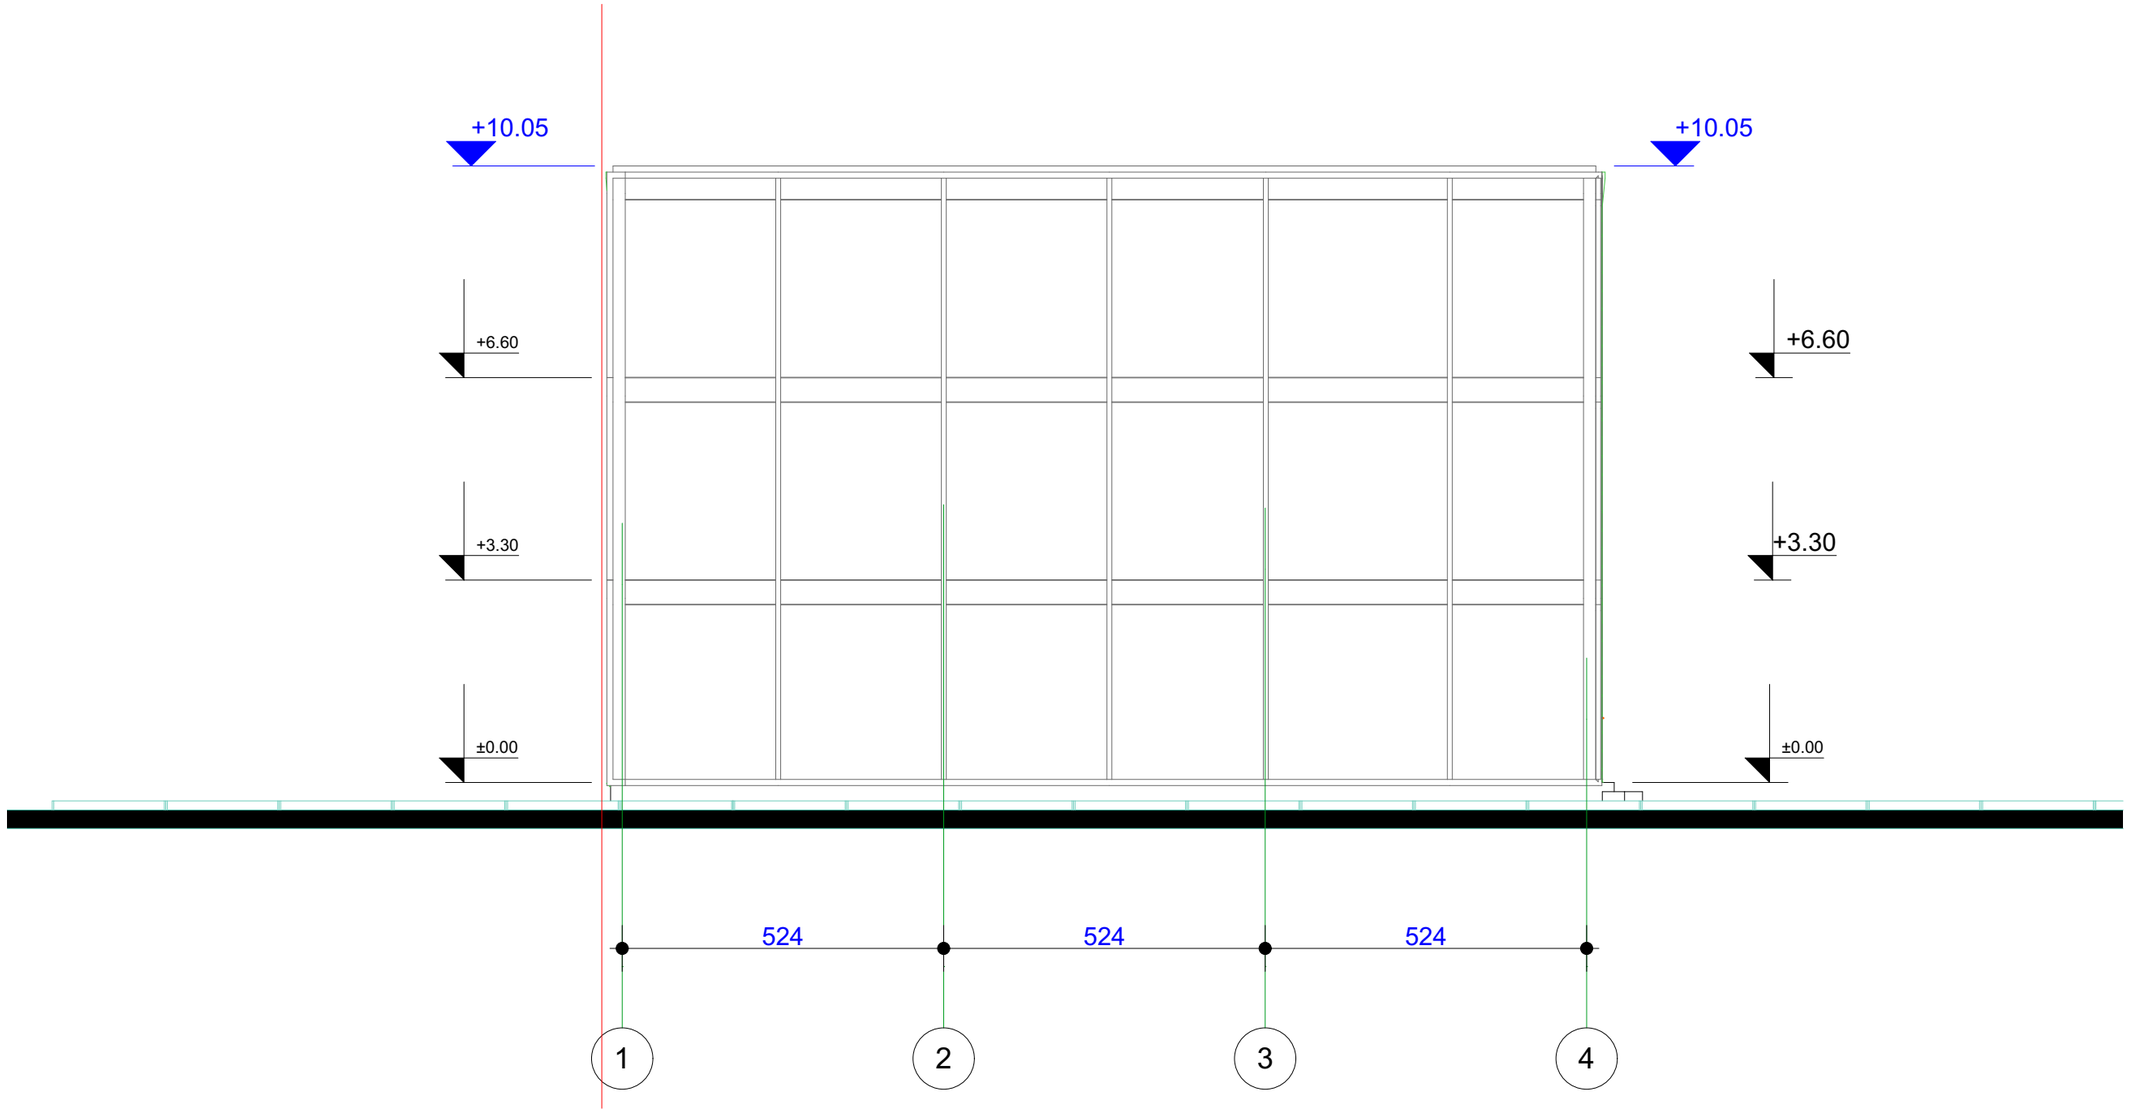

ტექნიკური მანვენებლები

ექსპლიკაცია

დიაფრაგმა
კედელი
კოლონა

სართულის ტექნიკური მანვენებლები

პირობითი ნიშენები

ფართი კვ.მ - ში 29.5 m2

- ბრის ადმნიშვნელი

±0.000 - ნიშნული მეტრებში

შენობის 0.0 შეესაბამება აბსოლიტური ნიშნულის 425.2

შენიშვნები

ნიშნულები მოცემულია მეტრებში

ზომები მოცემულია სანტიმეტრებში

პროექტის შენაძცია და სახელწოდება

საოფისე

ქ. თბილისი,
დიდუბე - ნუდურეთის რაიონი,
ლუბლიანას ქ, ს/კ 01.13.01.018.289

თანამდებობა	გვარი	ხელმოწერა
დირექტორი	კ.მოდრეკილაძე	
მთ.არქიტექტორი	კ.მოდრეკილაძე	
პროექტის ავტორი	კ.მოდრეკილაძე	
დაამუშავა	კ.მოდრეკილაძე	
კონსტრუქტორი	ლ. ნოფიკაშვილი	
შეამოწმა	კ. მოდრეკილაძე	
მასშტაბი		
თარიღი	6/28/2012	
სტადია	არქიტექტურა	შურცლები
ფასადი 1-4		№

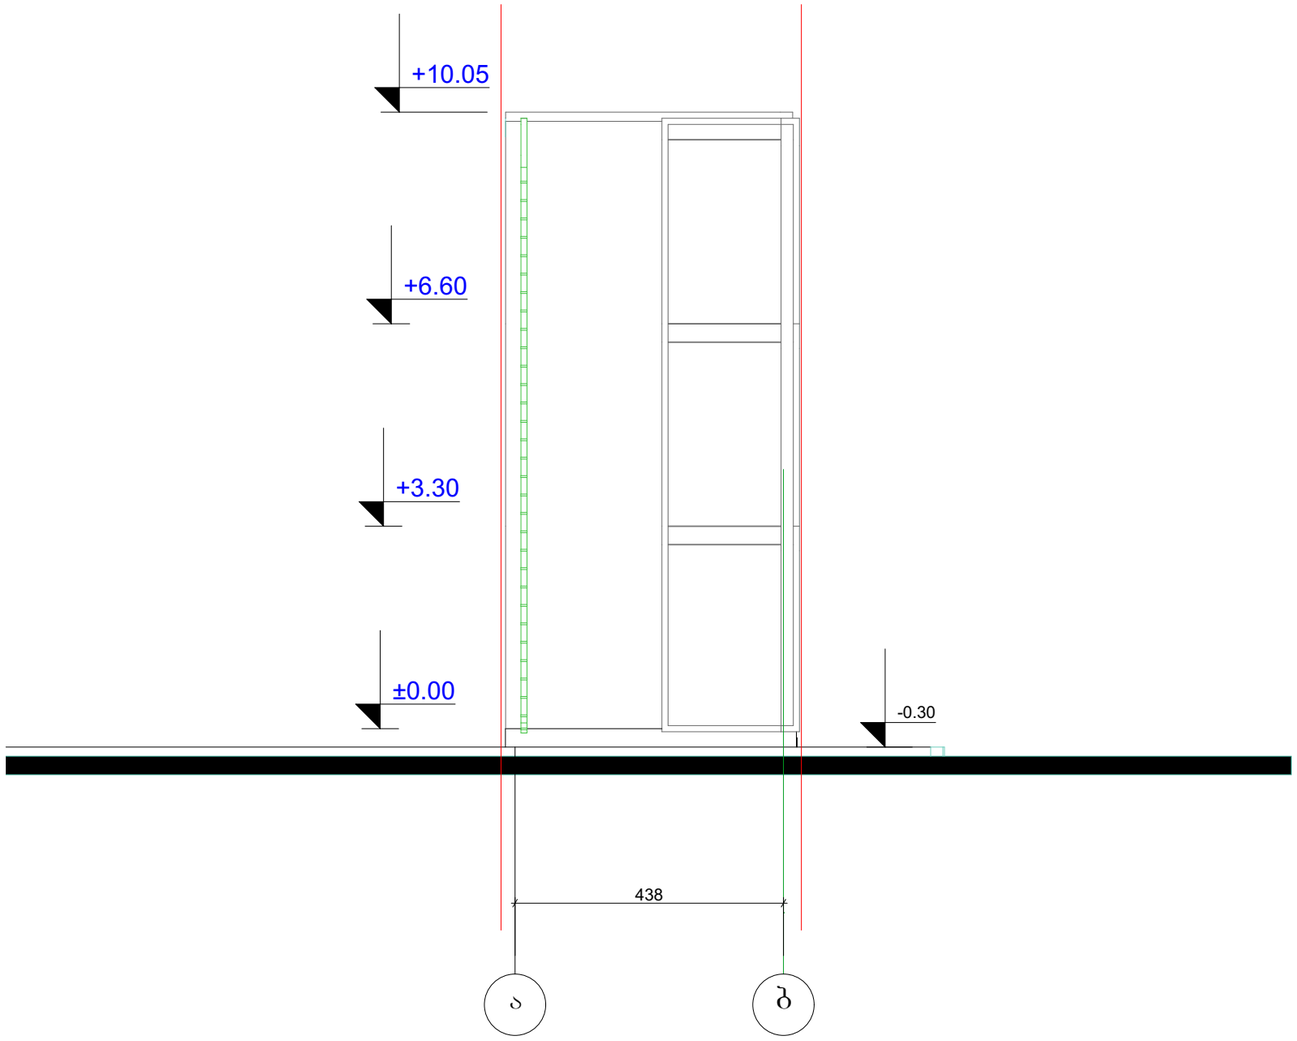

ტექნიკური მანვენებლები

ექსპლიკაცია

დიაფრაგმა
კედელი
კოლონა

სართულის ტექნიკური მანვენებლები

პირობითი ნიშენები

შართი კვ.მ - ში 29.5 m2

- ჯრის აღმნიშვნელი

±0.000 - ნიშნული მეტრებში

შენობის 0.0 შეესაბამება აბსოლიტური ნიშნულის 425.2

შენიშვნები

ნიშნულები მოცემულია მეტრებში

ზომები მოცემულია სანტიმეტრებში

პროექტის შენაცია და სახელწოდება

საოფისე

ქ. თბილისი,
დიდუბე - ნუდურეთის რაიონი,
ლუბლიანას ქ, ს/კ 01.13.01.018.289

თანამდებობა	ბვარი	ხელმოწერა
დირექტორი	კ.მოდრეკილაძე	
მთ.არქიტექტორი	კ.მოდრეკილაძე	
პროექტის ავტორი	კ.მოდრეკილაძე	
დაამუშავა	კ.მოდრეკილაძე	
კონსტრუქტორი	ლ. ნოფიკაშვილი	
შეამოწმა	კ. მოდრეკილაძე	
მასშტაბი		
თარიღი	6/28/2012	
სტადია	არქიტექტურა	შურცლები
ფასადი ა-ბ		№

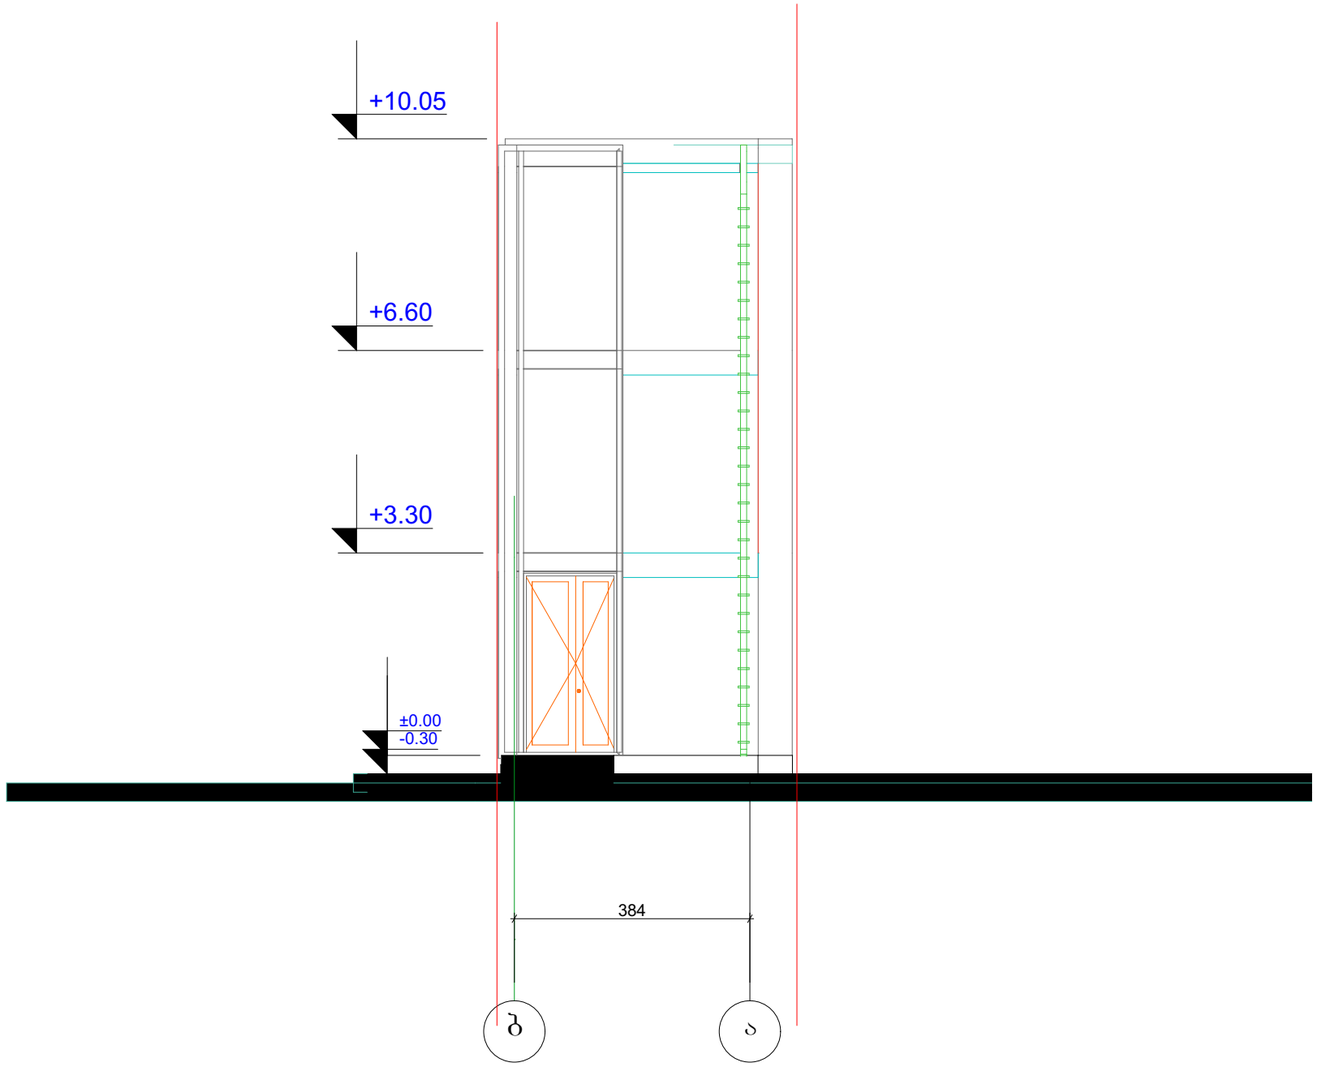

ტექნიკური მანვენებლები

ექსპლიკაცია

დიაფრაგმა
კედელი
კოლონა

სართულის ტექნიკური მანვენებლები

პირობითი ნიშენები

შარიი კვ.მ - ში 29.5 m2

- ჯრის აღმნიშვნელი

±0.000 - ნიშნული მეტრებში

შენობის 0.0 შეესაბამება აბსოლიტური ნიშნულის 425.2

შენიშვნები

ნიშნულები მოცემულია მეტრებში

ზომები მოცემულია სანტიმეტრებში

პროექტის შენძცია და სახელწოდება

საოფისე

ქ. თბილისი,
დიდუბე - ნუდურეთის რაიონი,
ლუბლიანას ქ, ს/კ 01.13.01.018.289

თანამდებობა	ბვარი	ხელმოწერა
დირექტორი	კ.მოდრეკილაძე	
მთ.არქიტექტორი	კ.მოდრეკილაძე	
პროექტის ავტორი	კ.მოდრეკილაძე	
დაამუშავა	კ.მოდრეკილაძე	
კონსტრუქტორი	ლ. ნოფიკაშვილი	
შეამოწმა	კ. მოდრეკილაძე	
მასშტაბი		
თარიღი	6/28/2012	
სტადია	არქიტექტურა	შურცლები
ფასადი ბ-ა		№

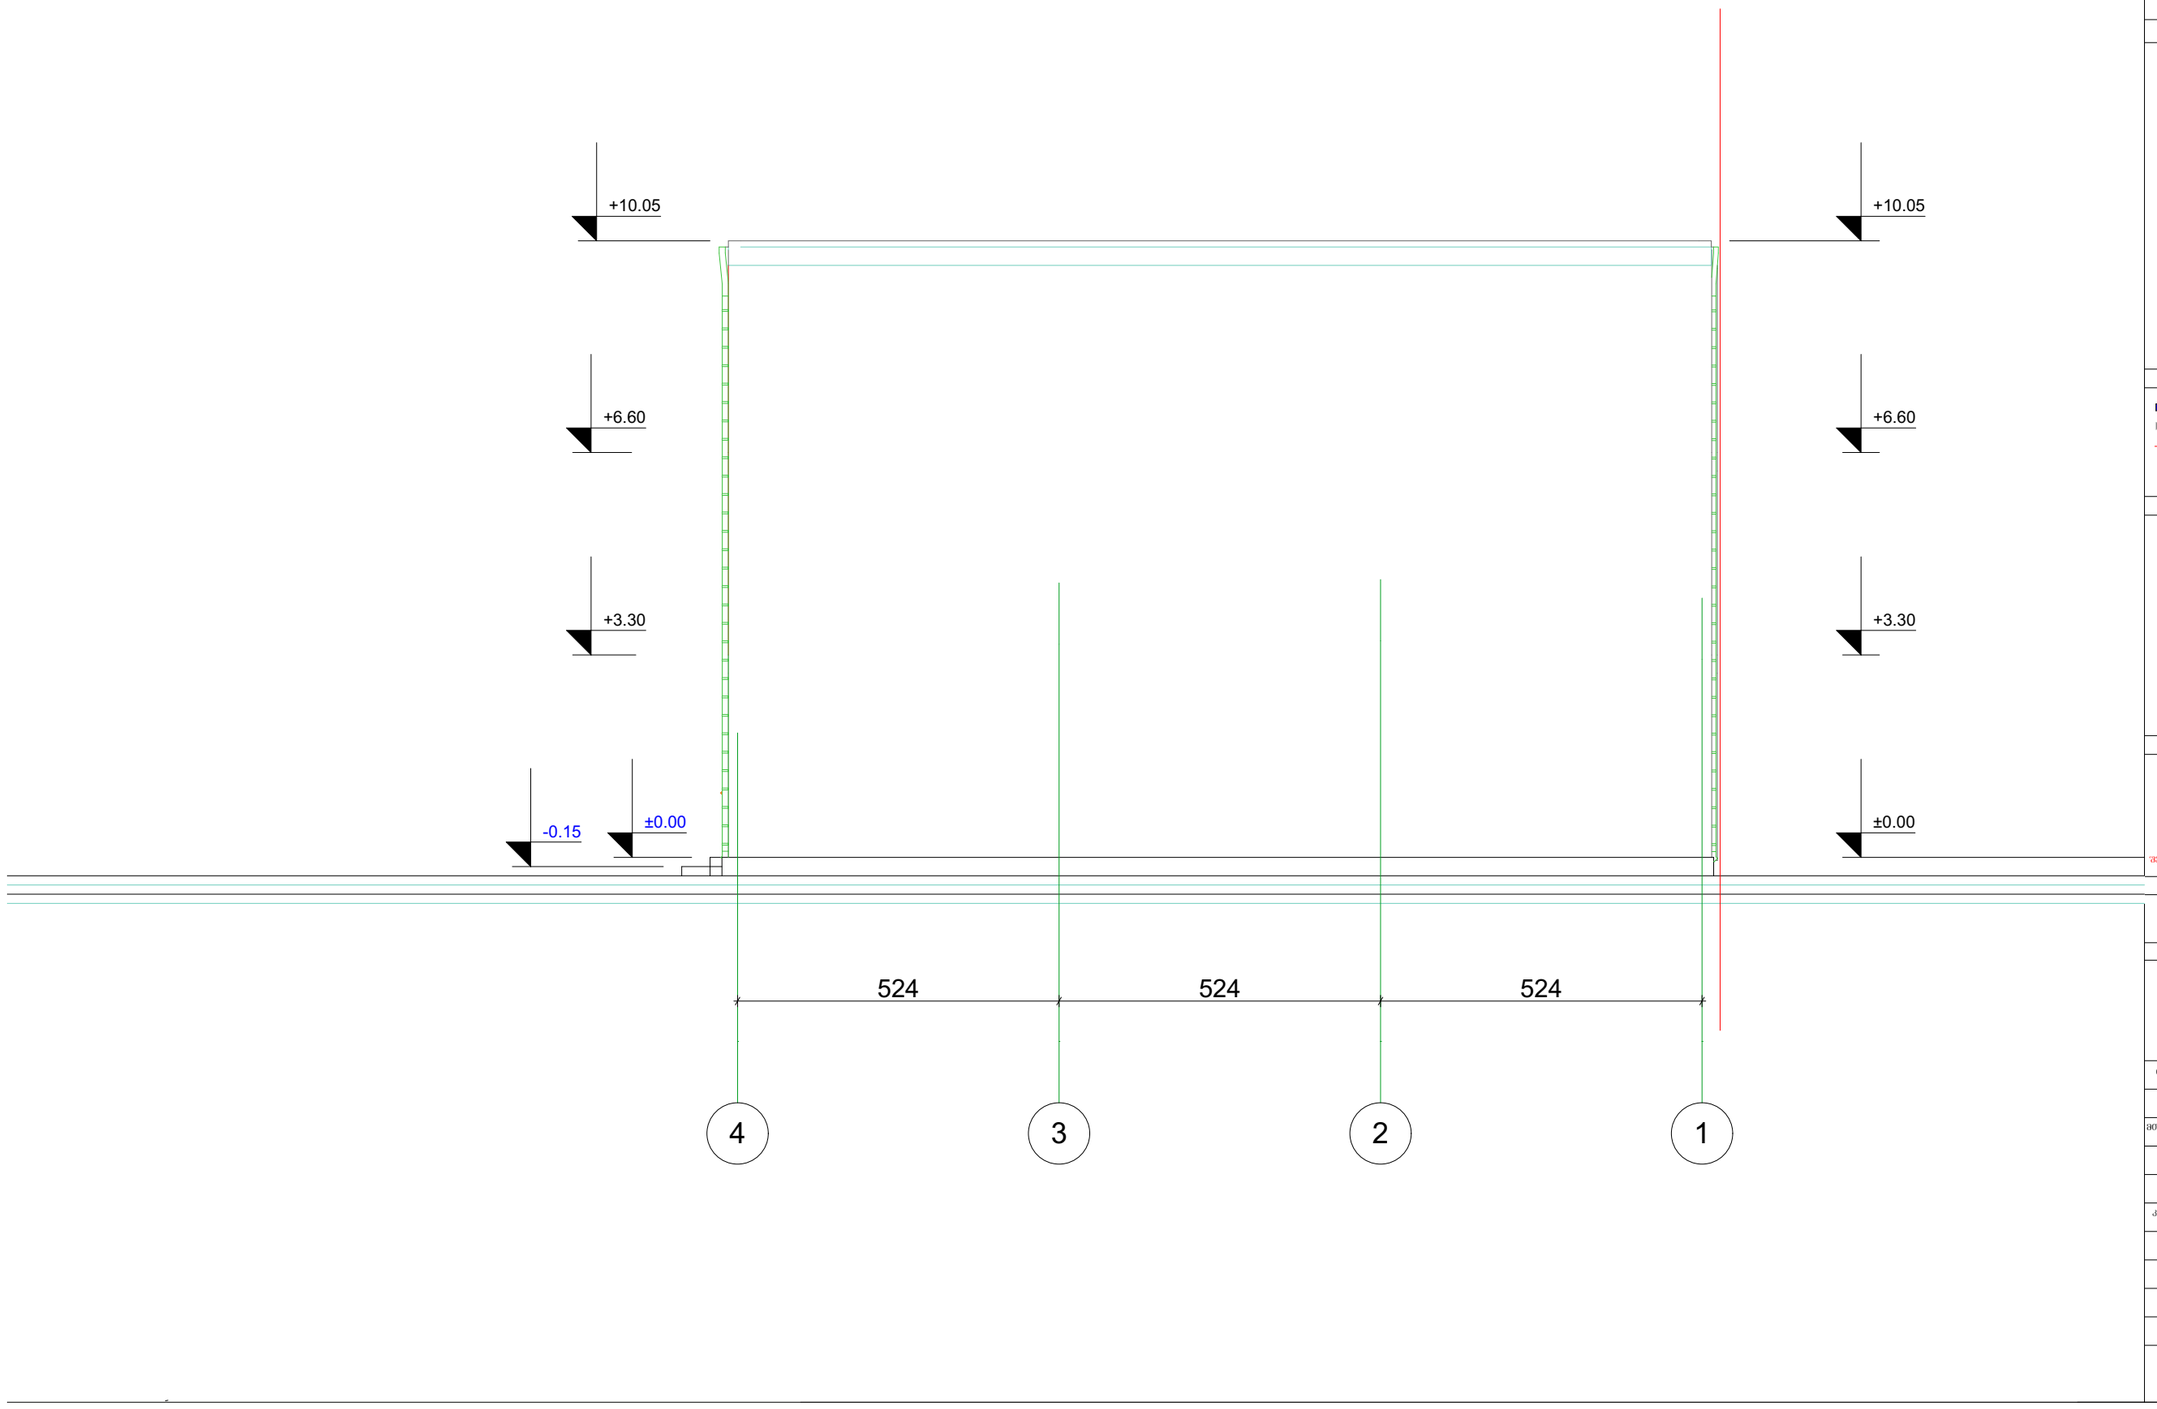

ტექნიკური მანვენებლები

ექსპლიკაცია

დიაფრაგმა
კედელი
კოლონა

სართულის ტექნიკური მანვენებლები

პირობითი ნიშენები

შართი კვ.მ - ში 29.5 m2

- ბრის აღმნიშვნელი

±0.000 - ნიშნული მეტრებში

შენობის 0.0 შეესაბამება აბსოლიტური ნიშნულის 425.2

შენიშვნები

ნიშნულები მოცემულია მეტრებში

ზომები მოცემულია სანტიმეტრებში

პროექტის შენძცია და სახელწოდება

საოფისე

ქ. თბილისი,
დიდუბე - ნუდურეთის რაიონი,
ლუბლიანას ქ, ს/კ 01.13.01.018.289

თანამდებობა	ბვარი	ხელმოწერა
დირექტორი	კ.მოდრეკილაძე	
მთ.არქიტექტორი	კ.მოდრეკილაძე	
პროექტის ავტორი	კ.მოდრეკილაძე	
დაამუშავა	კ.მოდრეკილაძე	
კონსტრუქტორი	ლ. ნოფიკაშვილი	
შეამოწმა	კ. მოდრეკილაძე	
მასშტაბი		
თარიღი	6/28/2012	
სტადია	არქიტექტურა	შურცლები
ფასადი 4-1		№