

საქართველო
ქ.თბილისის მერია
ს.ს.ი.პ. თბილისის არქიტექტურის სამსახური

სამსახურის უფროსი

სიტუაციური გეგმა

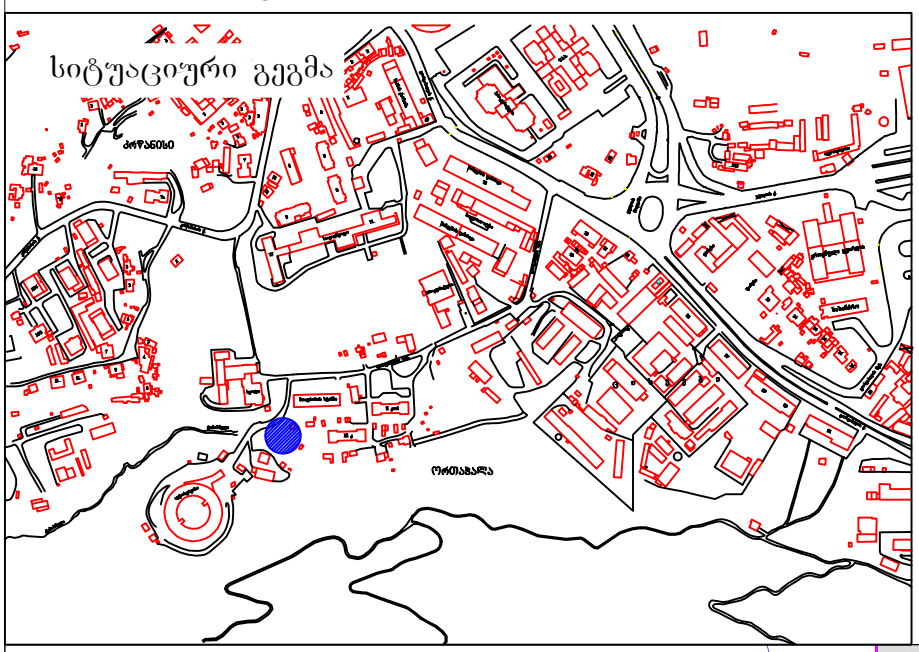

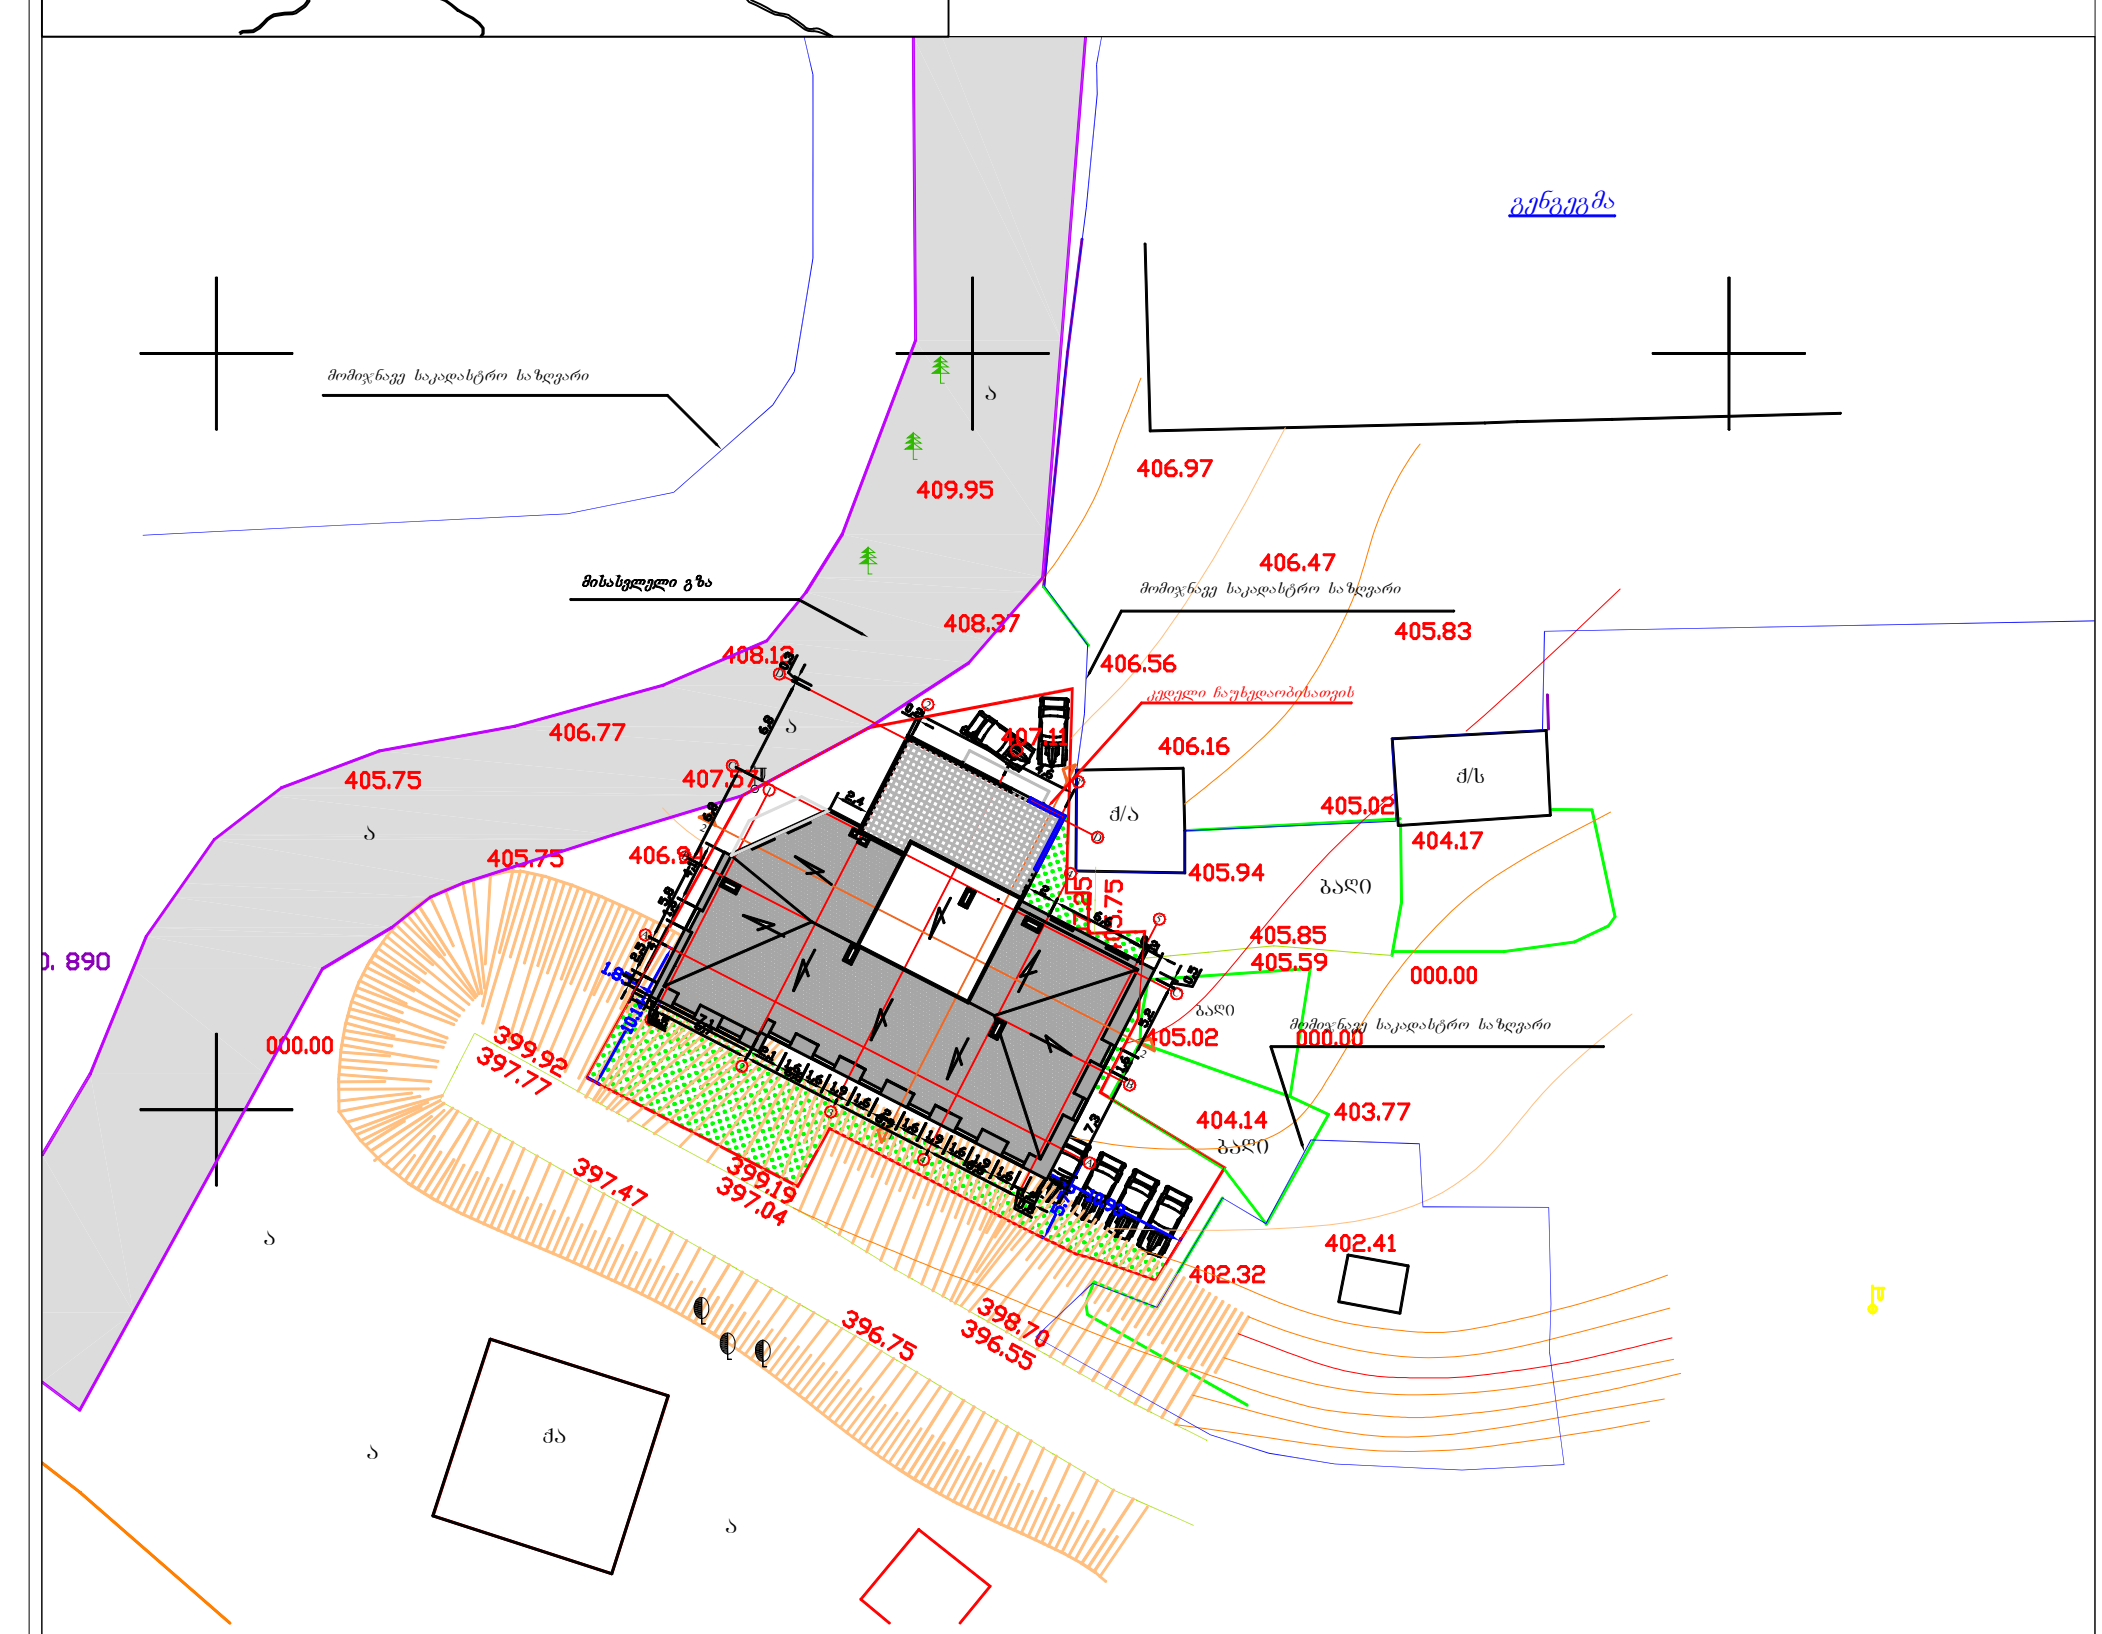

პირობითი აღნიშვნები

შენობა	ლამპიონი	წყალი	ღობე
მშენებარე	წყლის ჭა	კავშირგაბმულობა	ბორდიური
ფოთლოვანი ხე	კანალიზაციის ჭა	გაზი	კედელი
წიწვოვანი ხე	კაბელის ჭა	კანალიზაცია	ელკაბელი

ი/მ თენგიზ ესიავა ელ. ფოსტა: tengoge@mail.ru ტელ.: 579 985 995	თანამდებობა		გვარი	ქალაქი თბილისი, შესახვევი გორგასალი №3. ნაკვეთ. საკ. კოდი 01.18.09.002.029		
	ხელმძღვანელი		თ.ესიავა			
	პრ. ავტორი		თ.ესიავა	არქიტექტურული ნაწილი	დაკვეთა №	
					სტადია	
					მასშტაბი	1:100
				გენგეგმა	ფურც. რაოდ.	
					ფურცელი	