Фасад 1-11



Изм.	Кол.уч.	Лист	№ док.	Подп.
Разраб.				
Пров.				
Н.контр.				
ГИП				

Жилой дом по ул. Ленина в г. Ижевске

(Многоквартирный жилой дом с встроенными помещениями)

Стадия	Лист	Листов	
Р	1	1	

Фасад 1-11

Масштаб 1:100

ООО "ЭлитСтройПроект"


ГИП	Гусейнов Р.Ф.						
Нач.отдела	Ахмедов А.Ш.						
Гл.спец.	Ибрагимов М.А.						
Разработал	Алиева З.К.						

Многоквартирный 4-этажный жилой дом с подземной автостоянкой и встроенными помещениями общественного назначения (магазин) в г.Махачкала, ул.Ярагская, 2 (уточненный)

Стадия	Лист	Листов	
Р	3	3-30	

Общество с ограниченной ответственностью "Архитектурная мастерская "SHINGLAS"

Фасад здания с отображением материалов отделки

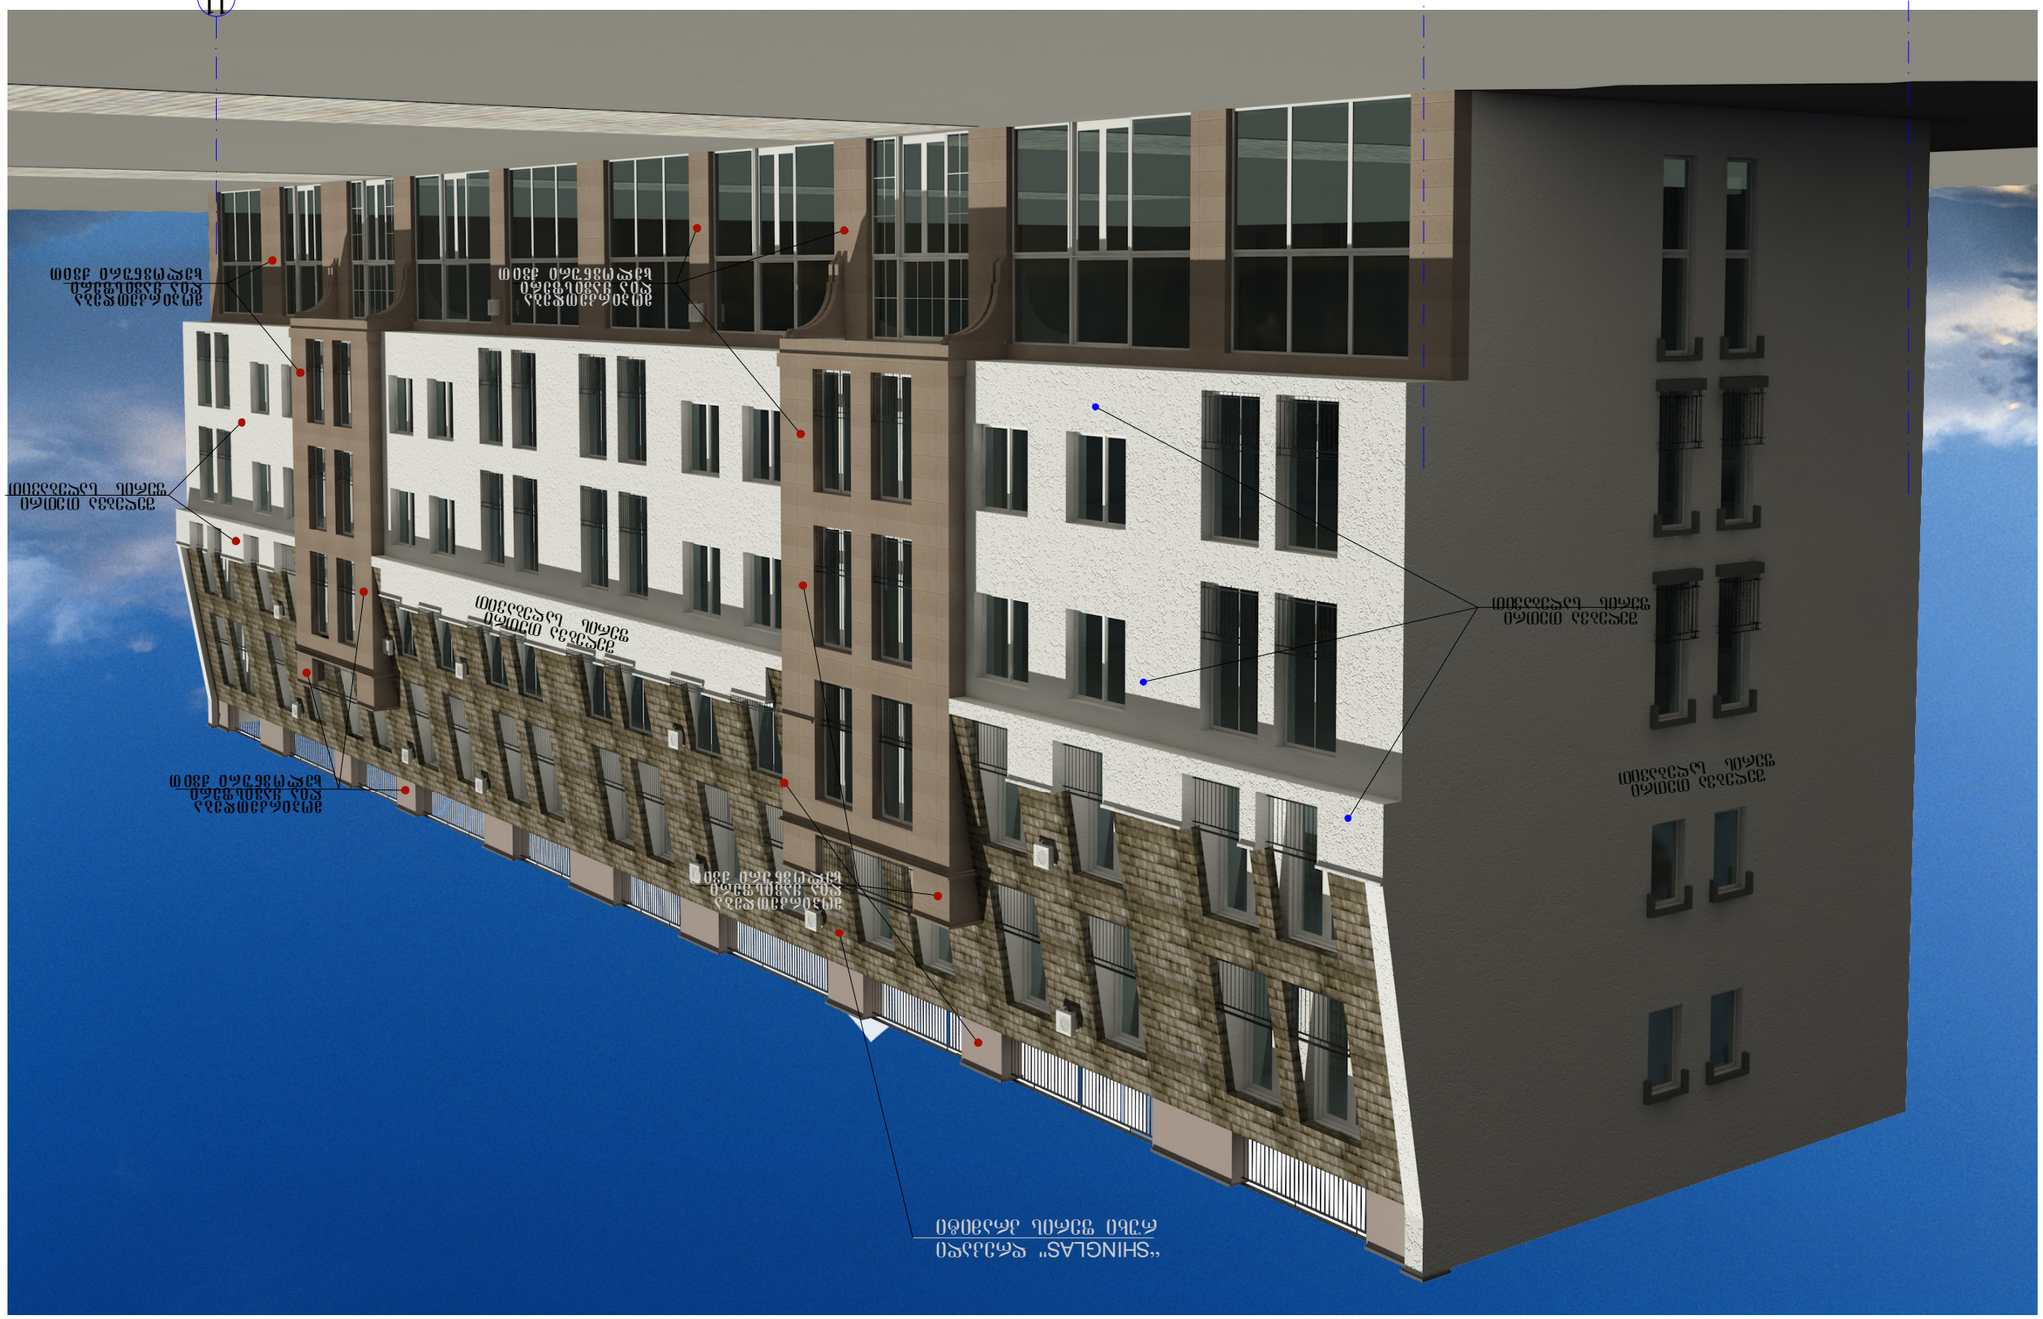
1
3
Облицовка керамогранитными плитами
Облицовка керамогранитными плитами
Облицовка керамогранитными плитами




ГИП	Сергеева				
Н.контр.	Ефремова				
Рук.проекта	Сергеева				
Разраб.	Сергеева				
Изм.	Кол.уч.	Лист	№ док.	Подп.	Дата

Жилой дом с помещениями общественного назначения, г. Ленинск-Кузнецкий, ул. Ленина, 31 (ЖД)

Фасад здания общежития с помещениями для общественного обслуживания

Стадия	Лист	Листов	
Р	3	-	

ООО "ЭкоСтройПроект" г. Ленинск-Кузнецкий

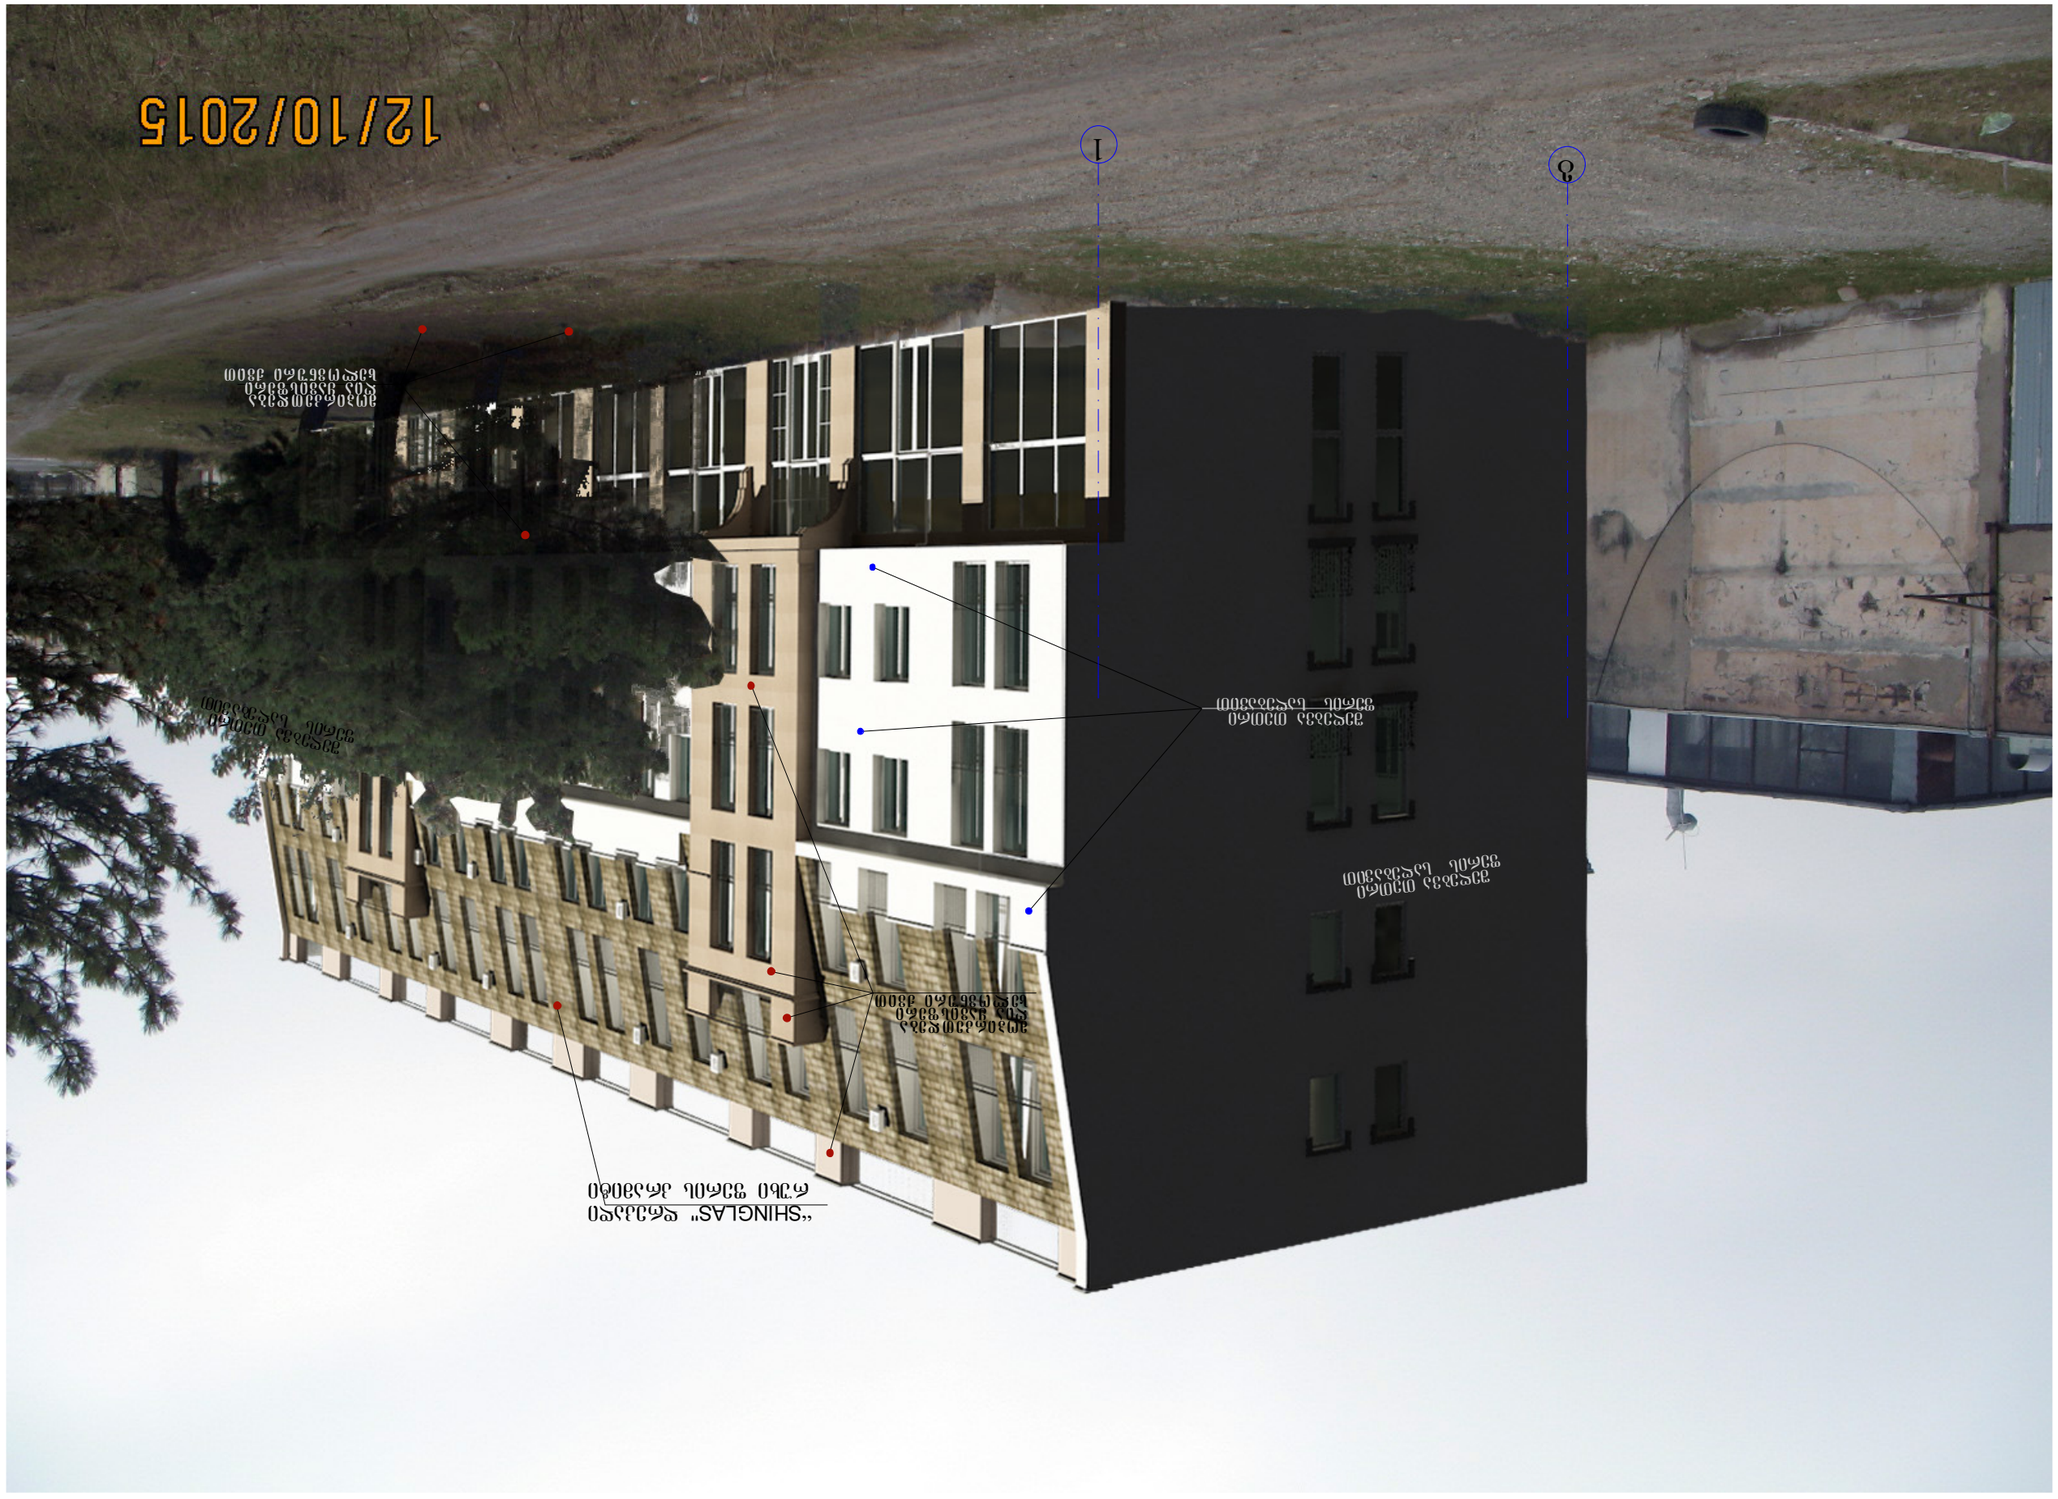

מתכנן השלד						
אדריכל.						
מתכנן אינסטלציה						
מתכנן חשמל						
מתכנן קונסטרוקציה						

ГИП	Сухомлинов		
Нач.отд.	Волынкина		
Н.контр.	Гапеева		
Разраб.	Шарапова		
Разраб.	Шарапова		

Жилой дом по ул. Ленина в г. Ивантеевка Московской области (Многоэтажный жилой комплекс с встроенными помещениями)

Фасад №2

Стадия	Лист	Листов	
Р	2	33	-

ООО "Архитектурная мастерская Шарапова"

Копировал

Формат А3

