
ჭრილი 1-1

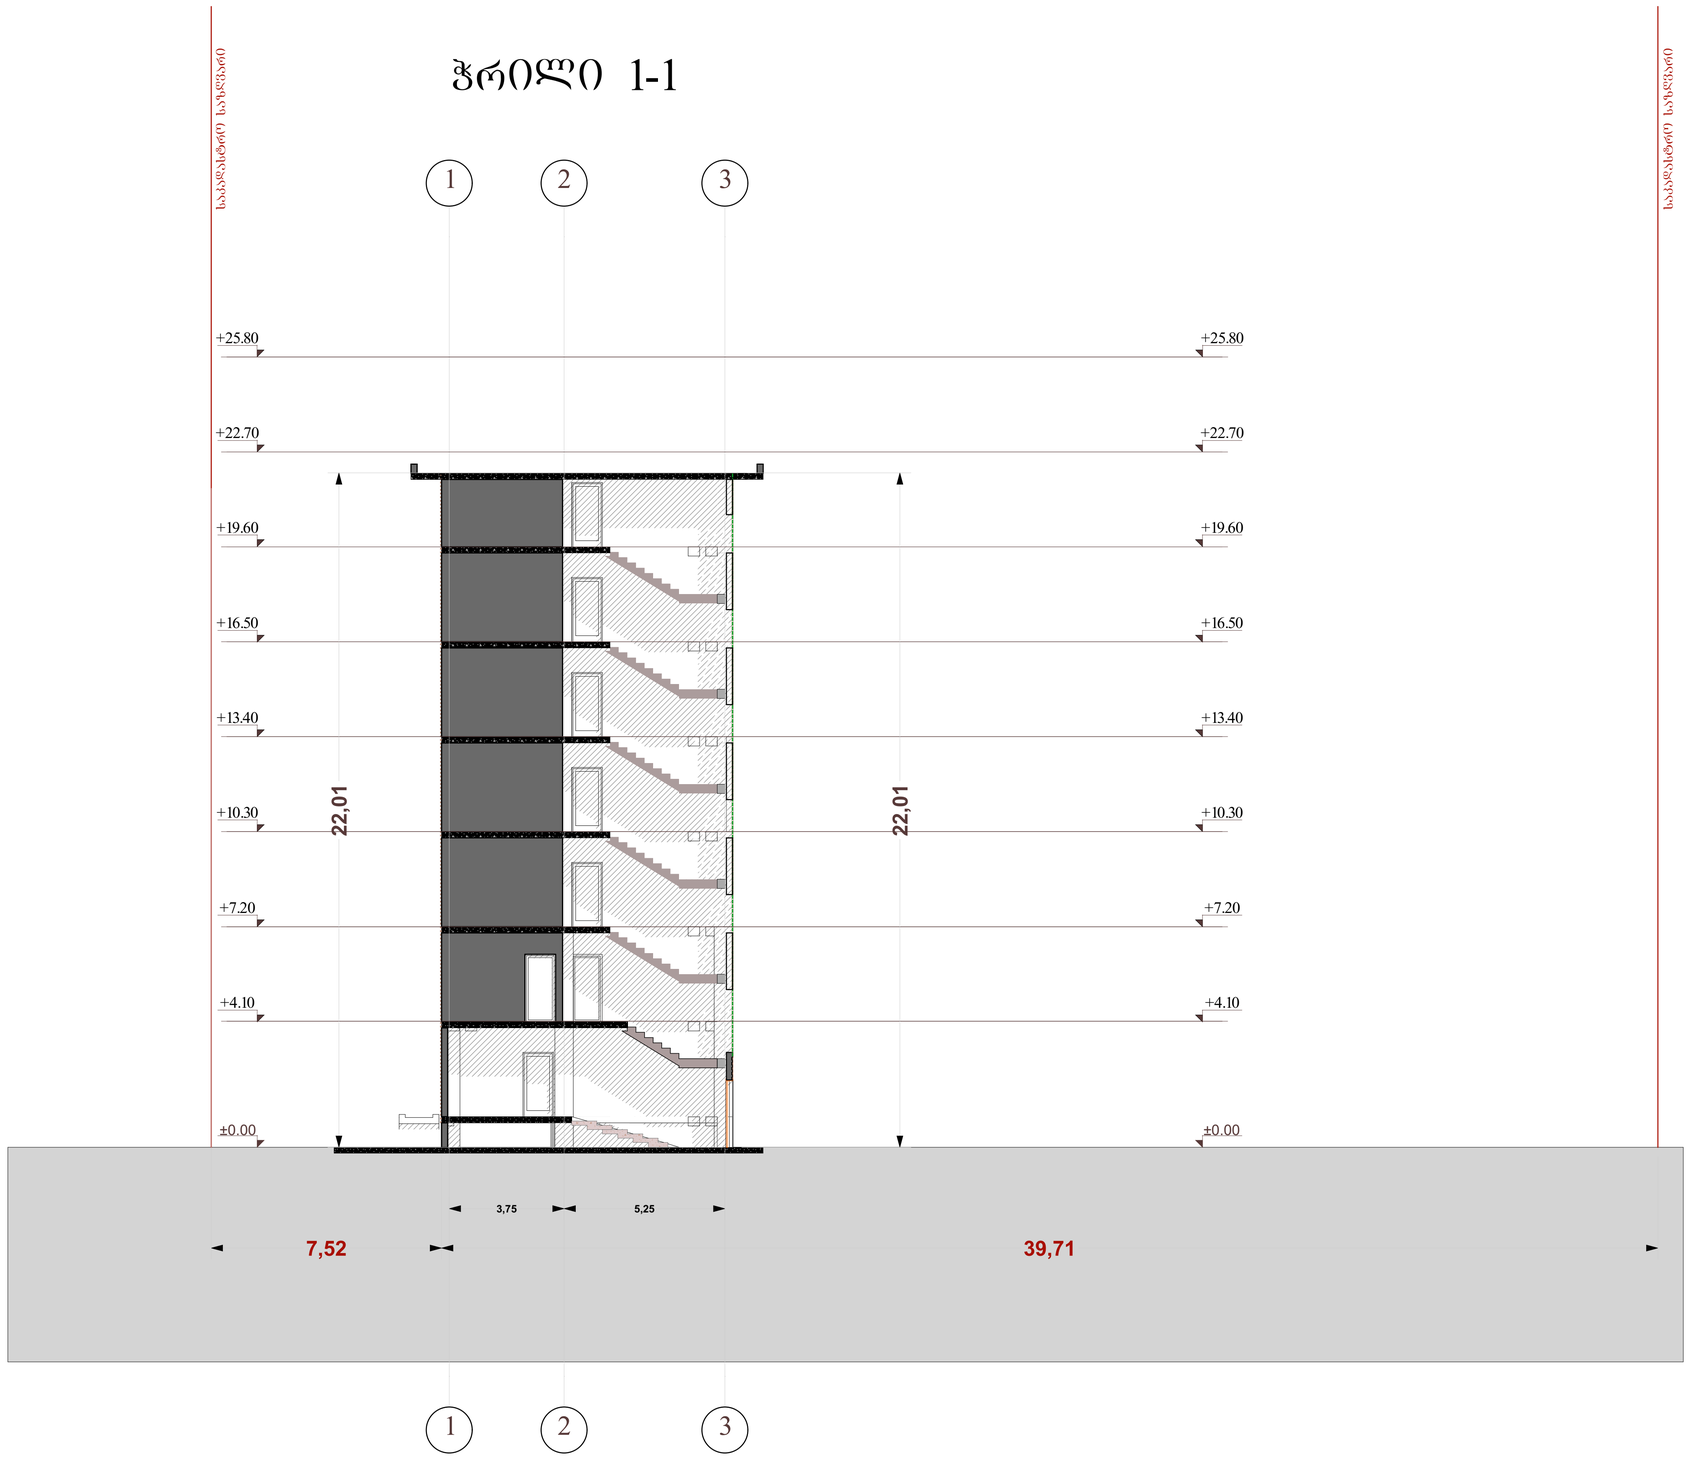

საპროექტო საზღვარი

საპროექტო საზღვარი

ტექ - ეკონომიკური მაჩვენებლები

პირობითი ნიშნები

±0.00 არქიტექტურული ნიშნული

ნაკვეთის საზღვარი (წითელი ხაზი)


დამკვეთი CLIENT	შპს "მწვანე შაანი"	
პროექტი PROJECT	შპს "მირა ენტერპრაიზი"	
მისამართი ADDRESS	ქ თბილისი, გმირ კურსანტთა ქუჩა №47-ის მიმდებარედ. (ნაკვეთი 06/061)	
	გვარი	ხელმოწერა
დირექტორი	რ. ცირეკიძე	
პროექტის ავტორი	თ. ჩინჩალაძე	
დაამუშავა	თ. ჩინჩალაძე	

მწვანე შაანი

არქიტექტურული ნაწილი

მაშტაბი SCALE	თარიღი DATE OF ISSUE	12/12/2015
1:100	ნახაზი	DRVG.
	ჭრილი 1-1	
სტადია STAGE	ფურც. PAGES	სულ ALL

ჭრილი 2-2

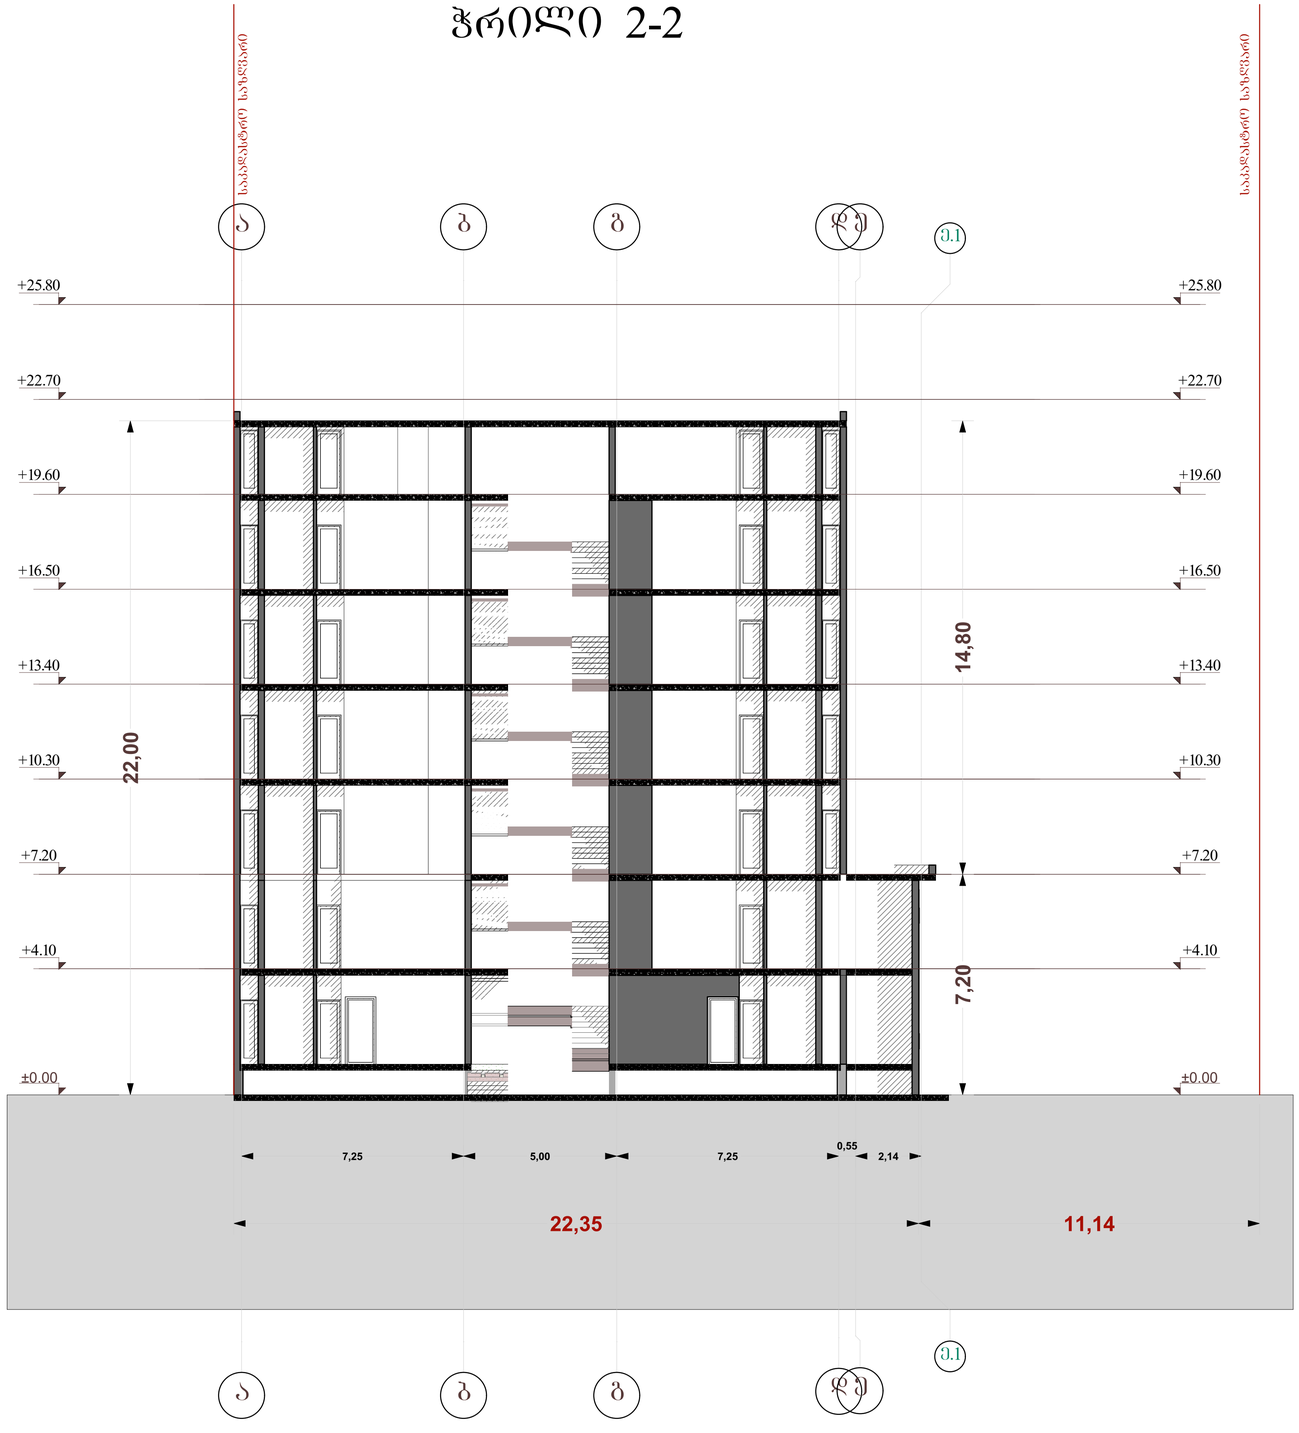

ტექ - ეკონომიკური მაჩვენებლები

პირობითი ნიშნები

±0.00 არქიტექტურული ნიშნული

ნაკვეთის საზღვარი (წითელი ხაზი)


დამკვეთი CLIENT	შპს "მწვანე შბანი"	
პროექტი PROJECT	შპს "მირა ენტერპრაიზი"	
მისამართი ADDRESS	ქ ოზგილისი, გმირ კურსანტია ქუჩა №47-ის მიმდებარედ. (ნაკვეთი 06/061)	
	გვარი	ხელმოწერა
დირექტორი	რ. ცირეკიძე	
პროექტის ავტორი	თ. ჩინჩალაძე	
დააშშაპა	თ. ჩინჩალაძე	

მწვანე შბანი

არქიტექტურული ნაწილი

მასშტაბი SCALE	თარიღი DATE OF ISSUE	12/12/2015
	ნახაზი	DRVG.
1:100	ჭრილი 2-2	
სტადია STAGE	ფურც. PAGES	სულ ALL

ჭრილი 3-3

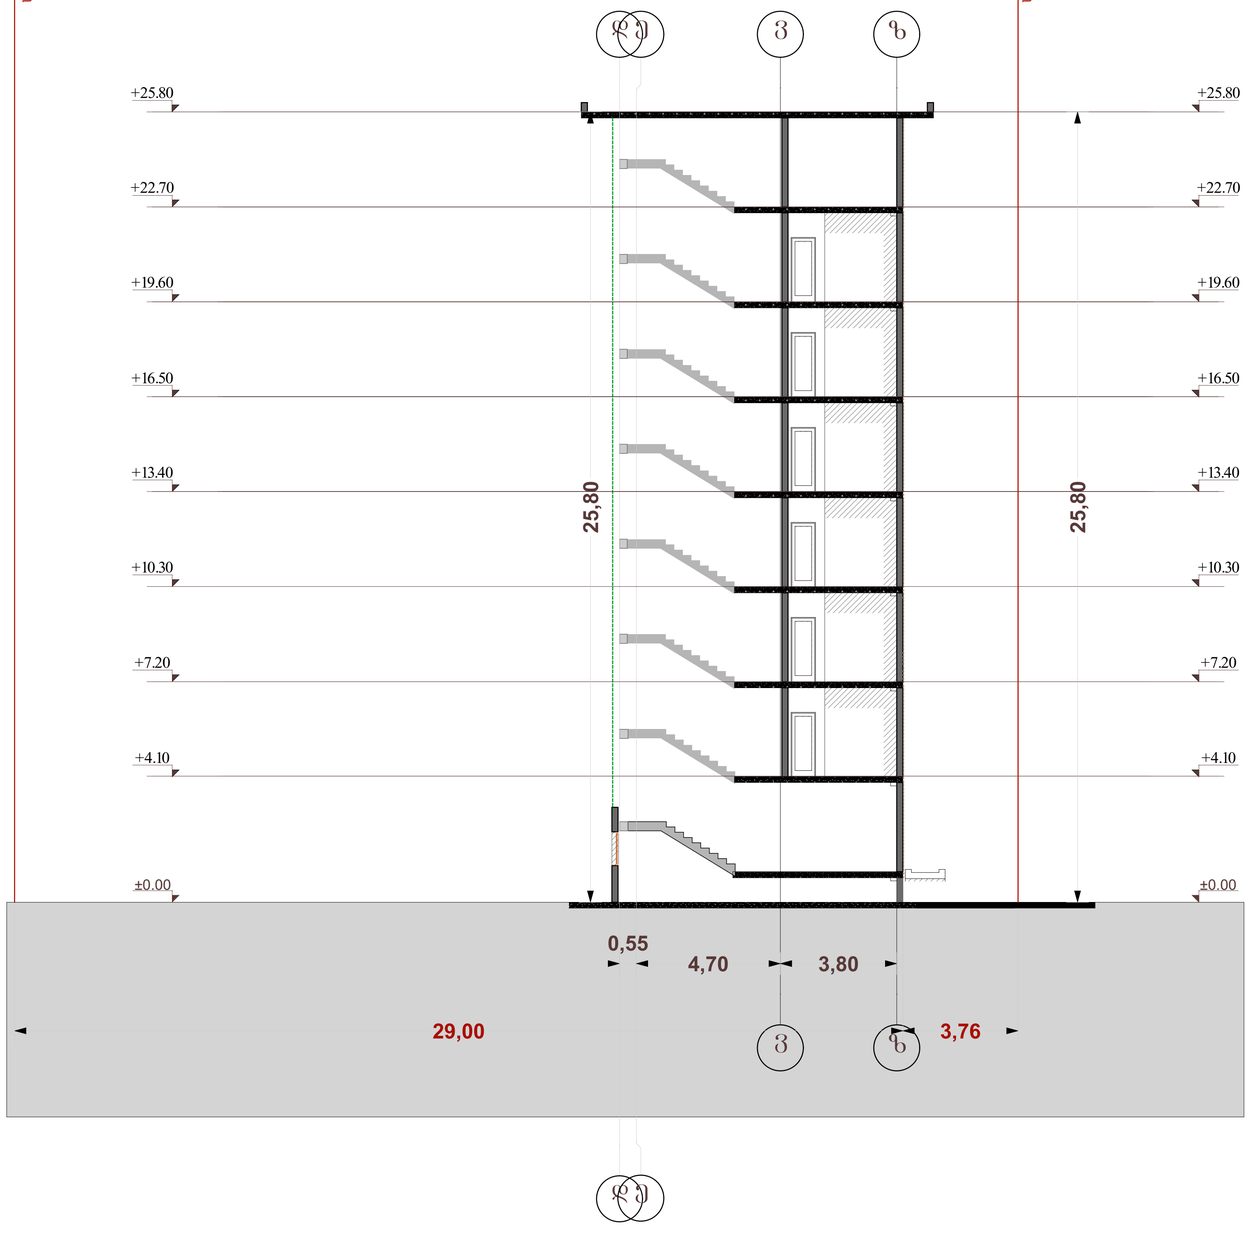

ტექ - ეკონომიკური მაჩვენებლები

პირობითი ნიშნები

±0.00 არქიტექტურული ნიშნული

ნაკვეთის საზღვარი (წითელი ხაზი)


დამკვეთი CLIENT	შპს "მწვანე შაანი"	
პროექტი PROJECT	შპს "მირა ენტერპრაიზი"	
მისამართი ADDRESS	ქ ობილისი, გმირ კურსანტია ქუჩა №47-ის მიმდებარედ. (ნაკვეთი 06/061)	
	გვარი	ხელმოწერა
დირექტორი	რ. ცირეკიძე	
პროექტის ავტორი	თ. ჩინჩალაძე	
დაამუშავა	თ. ჩინჩალაძე	

მწვანე შაანი

არქიტექტურული ნაწილი

მასშტაბი SCALE	თარიღი DATE OF ISSUE	12/12/2015
1:100	ნახაზი	DRVG.
	ჭრილი 3-3	
სტადია STAGE	ფურც. PAGES	სულ ALL

ჭრილი 4-4

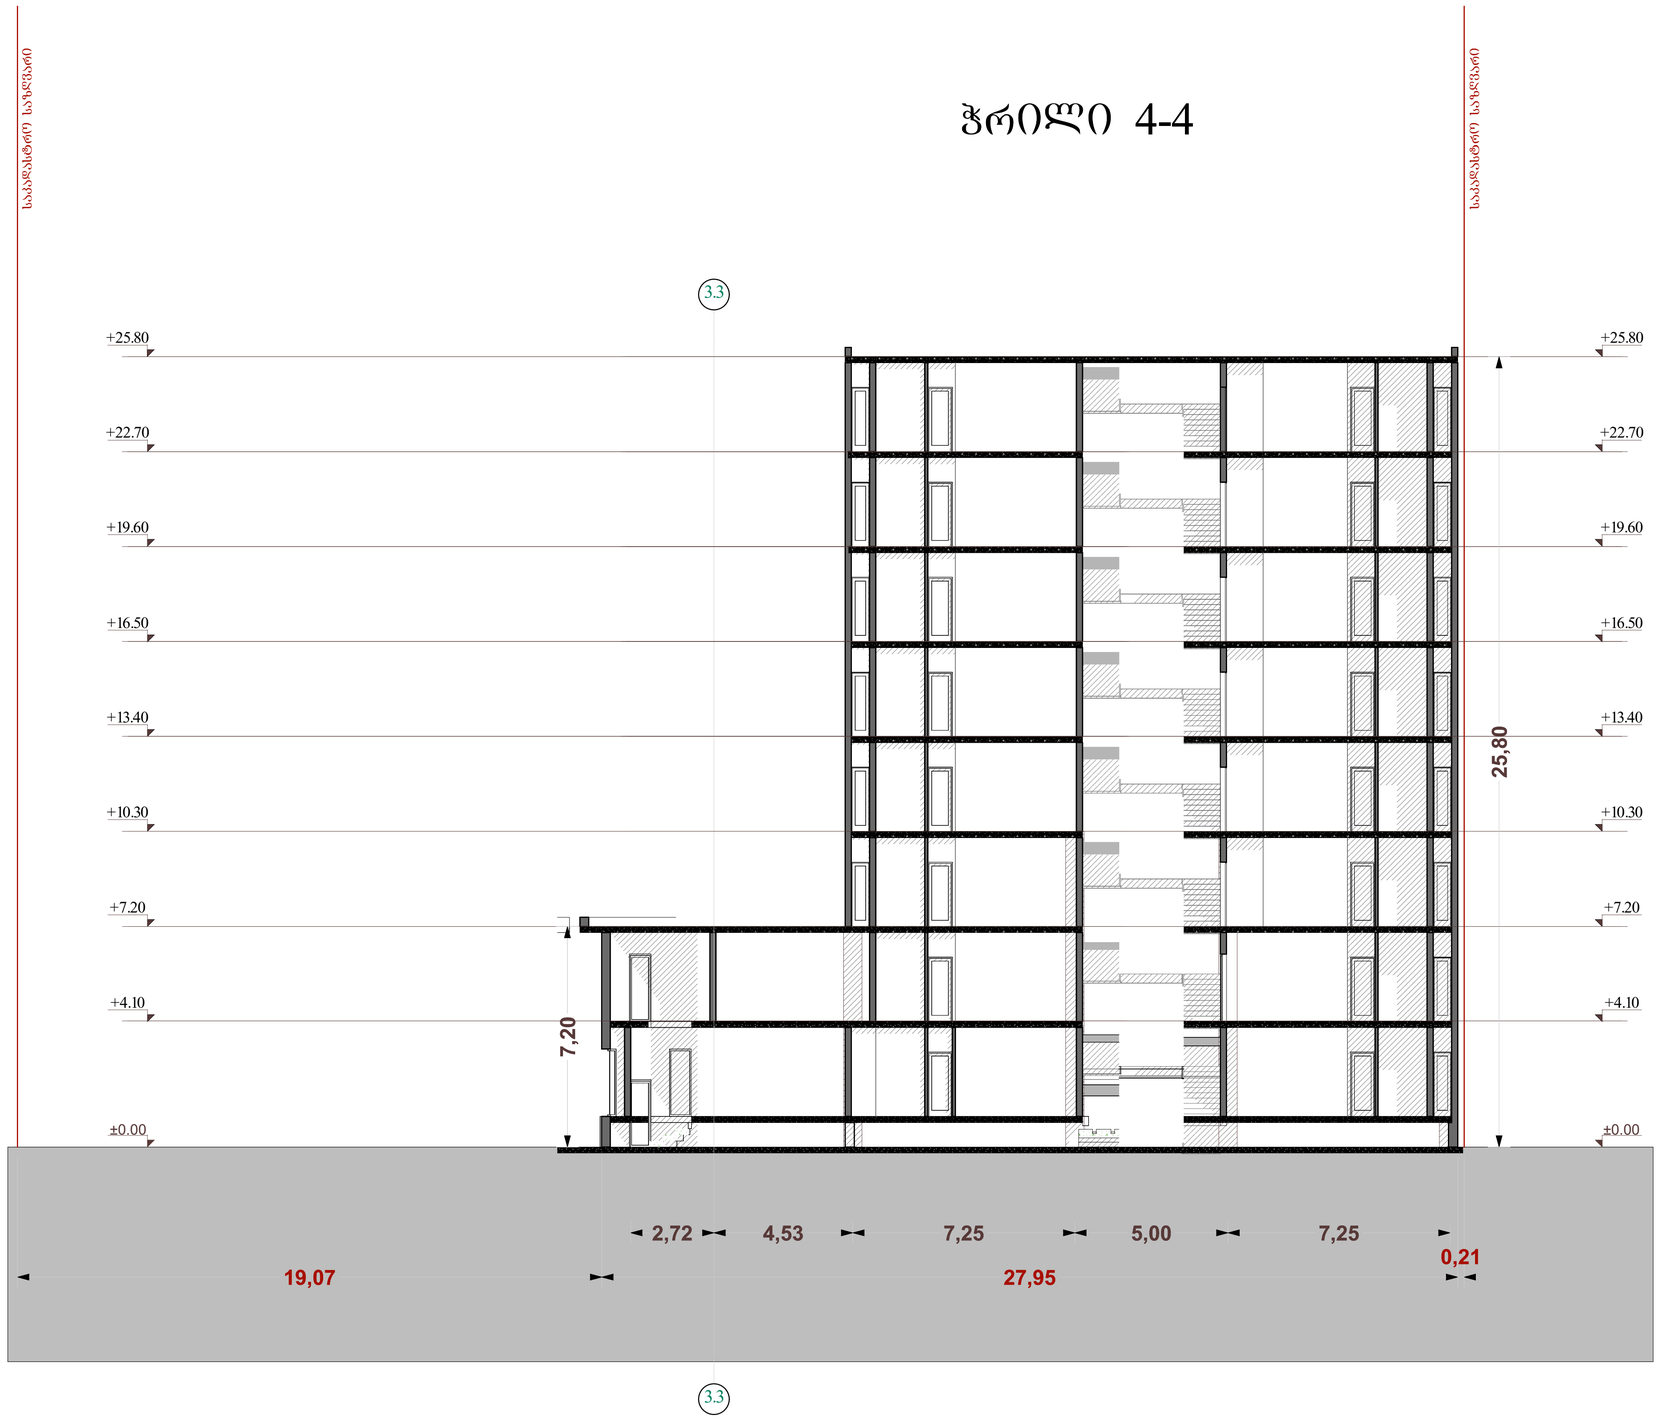

ტექ - ეკონომიკური მაჩვენებლები

პირობითი ნიშნები

±0.00 არქიტექტურული ნიშნული

ნაკვეთის საზღვარი (წითელი ხაზი)

დამკვეთი CLIENT	შპს "მწვანე შპანი"	
პროექტი PROJECT	შპს "მირა ენტერპრაიზი"	
მისამართი ADDRESS	ქ ოზნისხი, გმირ კურსანტია ქუჩა №47-ის მიმდებარედ. (ნაკვეთი 06/061)	
	გვარი	ხელმოწერა
დირექტორი	რ. ცირეკიძე	
პროექტის ავტორი	თ. ჩინჩალაძე	
დაამშპავა	თ. ჩინჩალაძე	

მწვანე შპანი

არქიტექტურული ნაწილი

მაშტაბი SCALE	თარიღი DATE OF ISSUE	12/12/2015
1:100	ნახაზი	DRVG.
	ჭრილი 4-4	
სტადია STAGE	ფურც. PAGES	სულ ALL