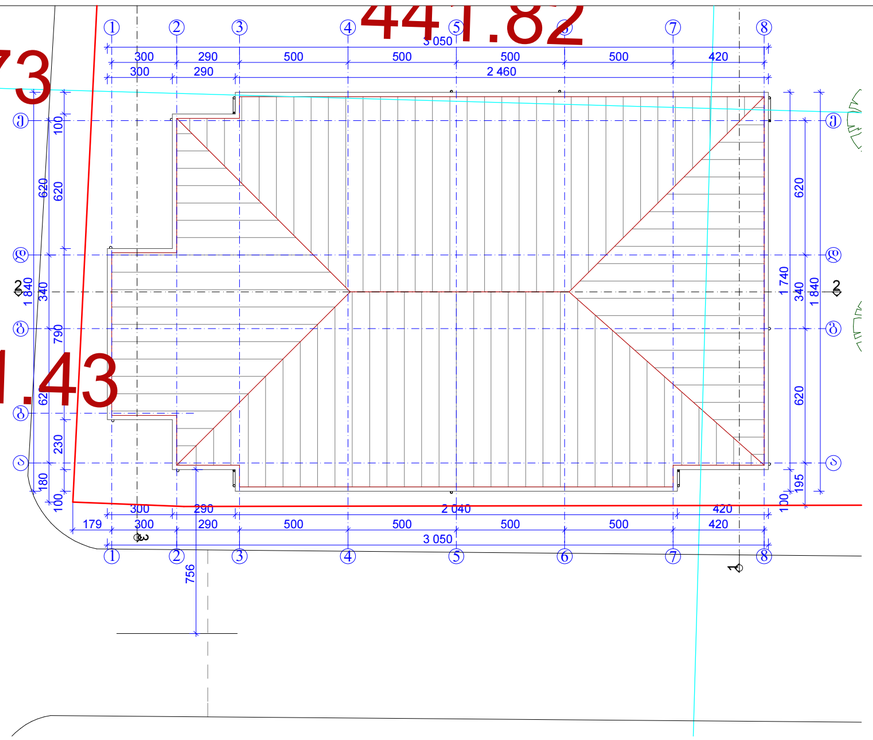

შენიშვნა: ფასადის მაქსიმალური სიმაღლის განსაზღვრის სქემა ნაანგარიშებია ჭრილი 3-3 ღერძის გასწვრივ

$$H=\frac{L}{Y}=\frac{7.56}{0.4}=18.90$$

შენობის სიმაღლე არ აღემატება მაქსიმალურ სასაშვებ სიმაღლეს

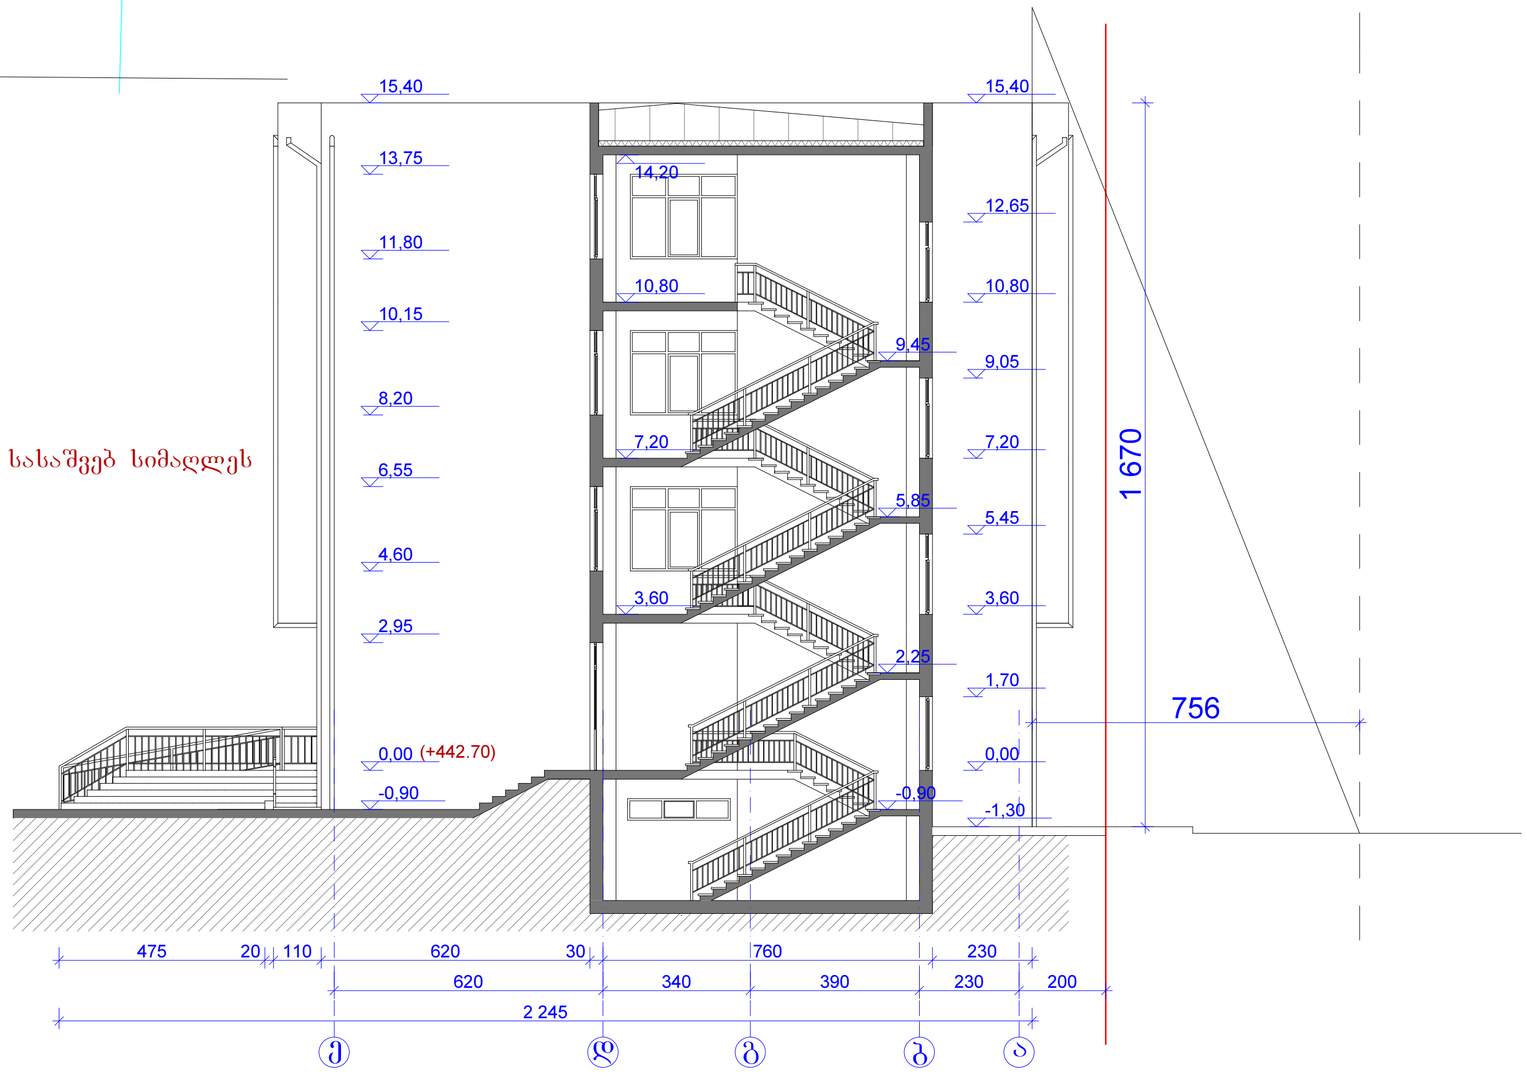

ფასადის სიმაღლის განსაზღვრა	მასშტაბი 1:100
ექსპლიკაცია	
ტექნიკურ-ეკონომიკური მაჩვენებლები	
მოშენების ფართი	474.7 მ²
მოშენების კოეფიციენტი	კ₁=0.1
ტენსიობის კოეფიციენტი	კ₂=0.3
დამკვეთი-მენაშენე	
საპროექტო ობიექტის მისამართი	ქ. თბილისი შუამთის ქუჩა №21
საპროექტო ობიექტის დასახელება	ადმინისტრაციული კორპუსის რეკონსტრუქცია (დაშენება)
შემსრულებელი	პროფესიონალ კონსულტანტთა ჯგუფი

დირექტორი		გაგულაღაშვილი
პრ. ავტორი		გაკაპანაძე
არქიტექტორი		აბლიაძე

სტადია	ფურც-ბი	ფურცელი
არქიტექტურული ნაწილი	21	