
-5,600

miwisqveSeTis sarTulis gegma

masStabi 1:100

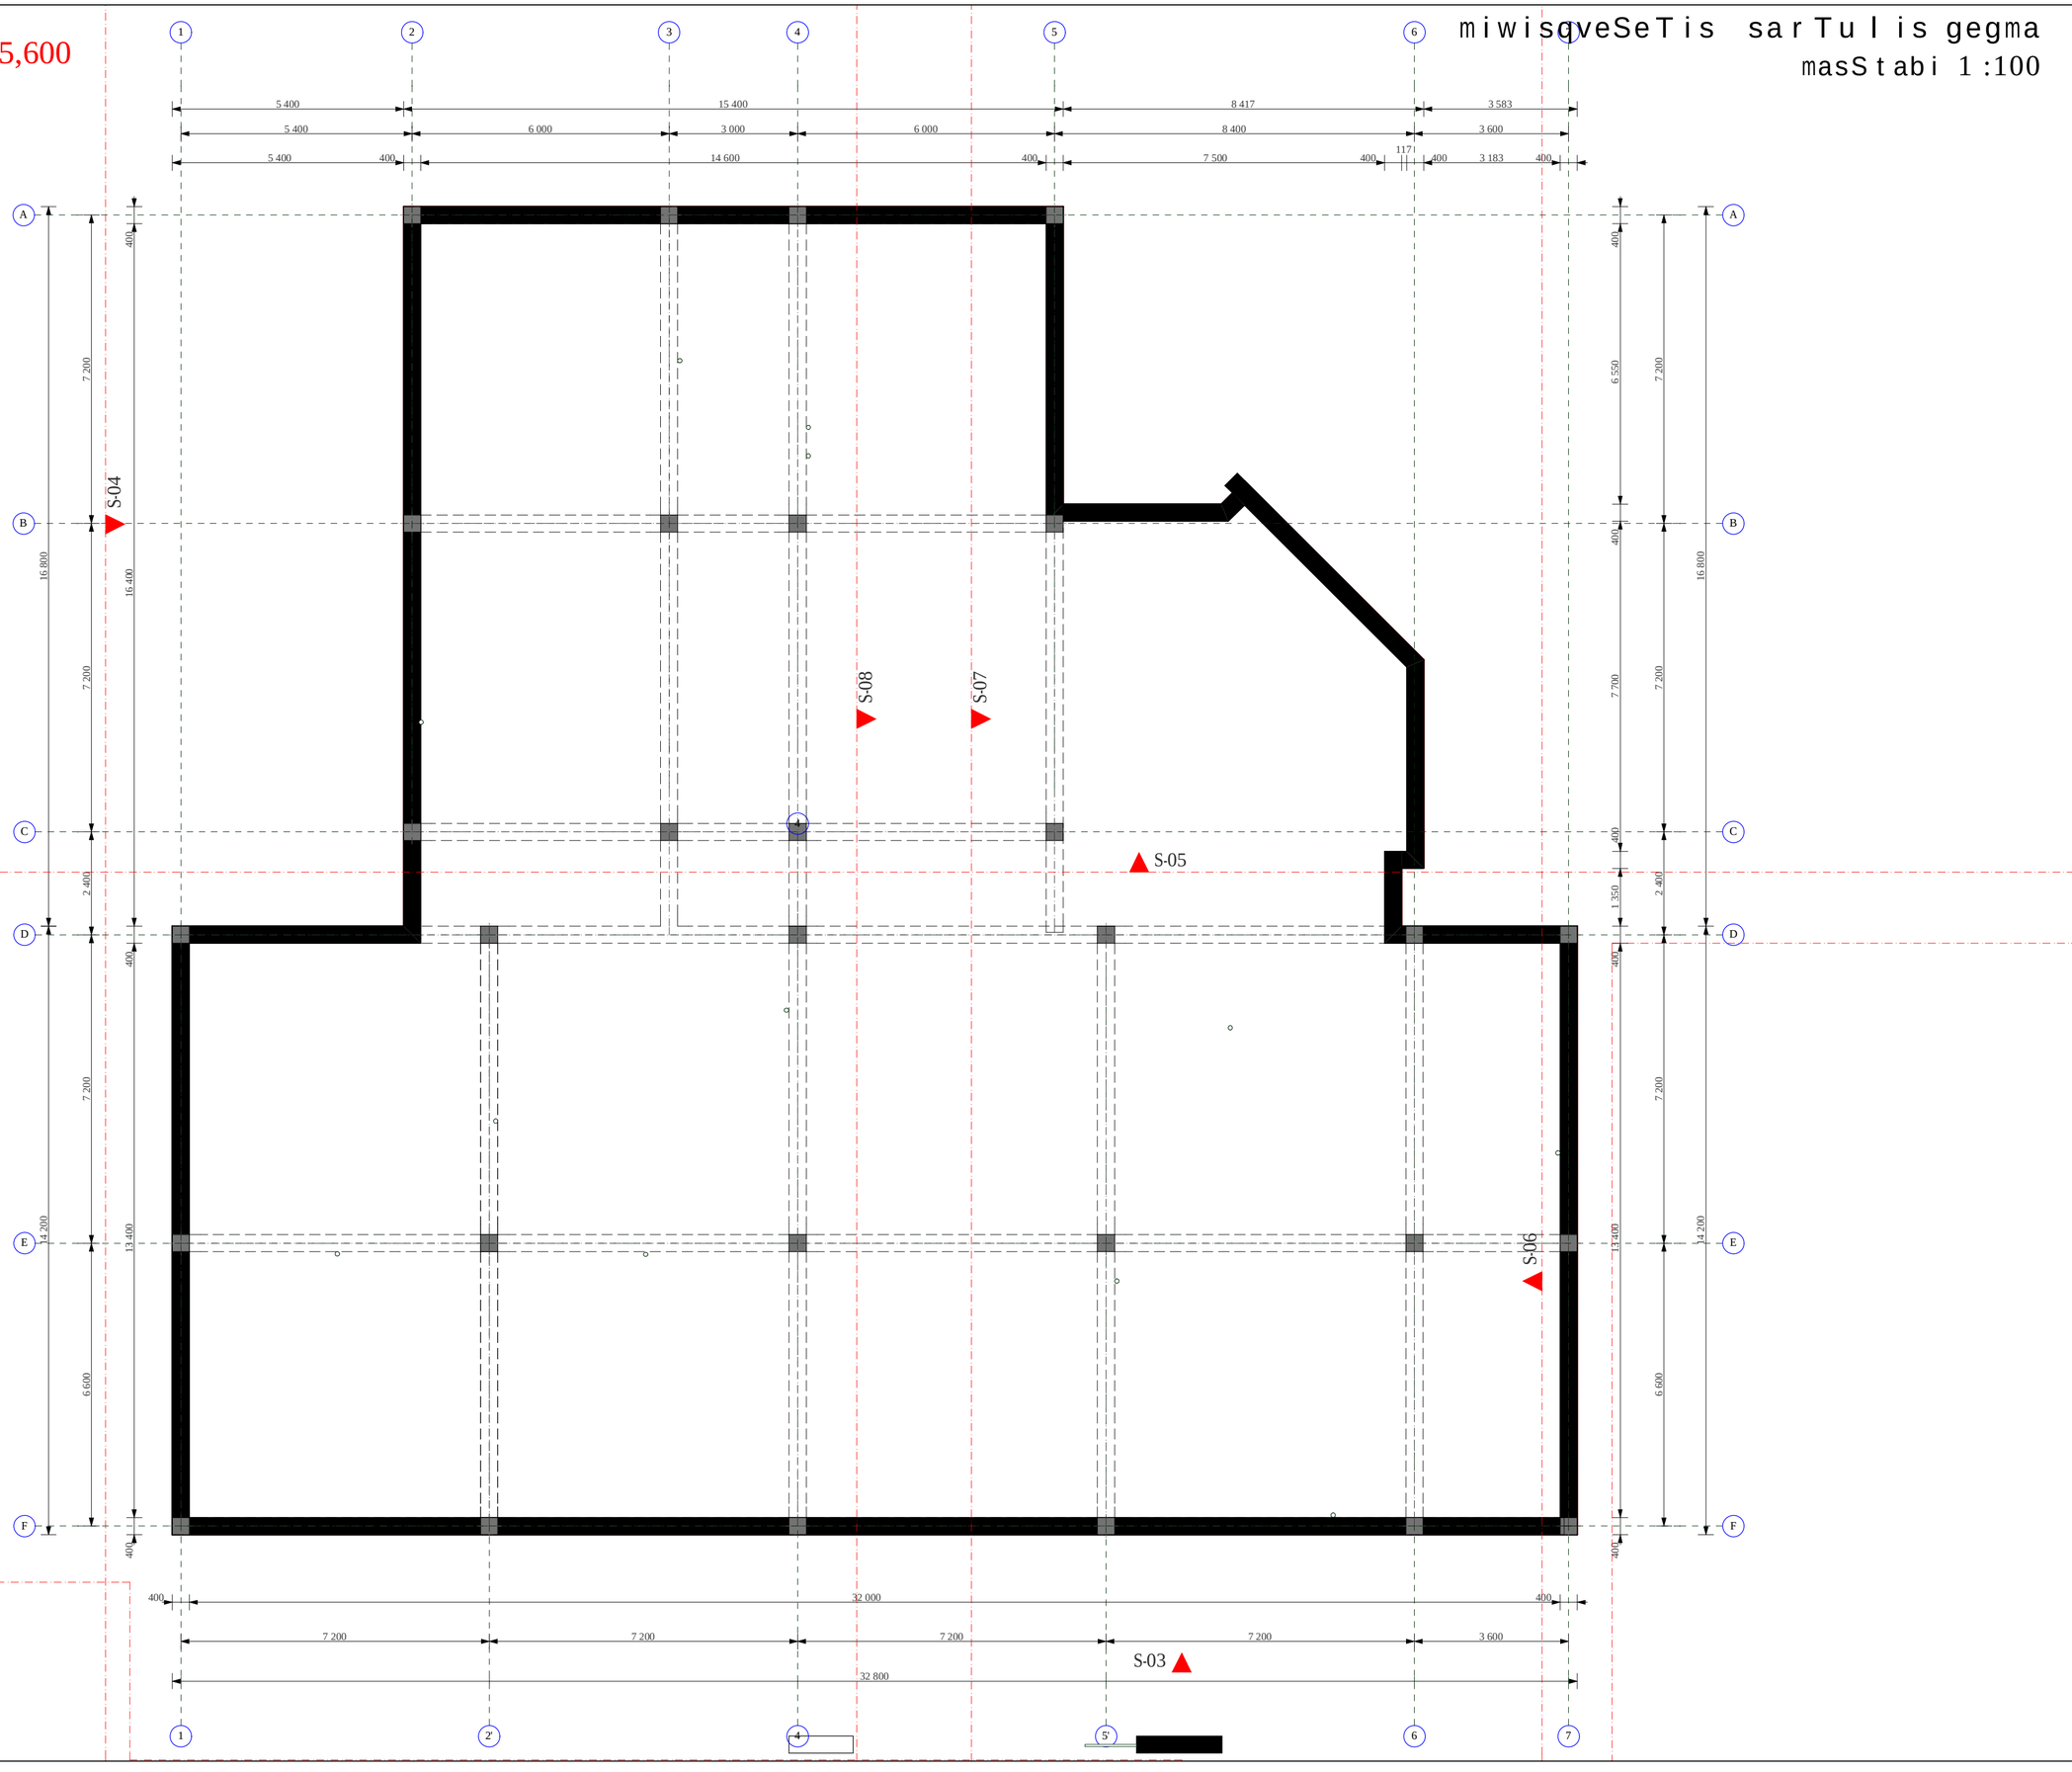

formati PAPER SIZE	dakveTa # CONTRACT #	proeqtis # PROJECT #	failis saxeli FILE NAME
A-2	...	...	...

pirobiTi aRniSvnebi LEGEND

SeniSvnebi NOTES

1.
2.
3.
4.

situaciuri sqema KEY PLAN

damkveTi PRINCIPAL: Sps. akad. gr. muxaZis saxelobis hematologiisa da transfuziologiis centri

proeqti PROJECT: privat klinika 29 sawolze

misamarTi ADDRESS: q. Tbilisi winandlis q. #9

Tanamdeboba	saxeli, gvari	xelmowera
sapr.-s mT. arq.	i. barnabiSvili	
pr. mT. arq.	n. alEqsiadisi	
mT. konstruqt.	z. gegeWkori	
konstruqtori		
Seasrula		
Seamowma		

BLOCK Georgia

Sps. "blokjorjia"
saqarTvelo, Tbilisi 0194
nikoloZis q. 29a
telefaqsi: (99532) 231047, 911114; (99532) 391992
E-mail: block@block.ge
www. block. ge

arqiteqturuli nawili ARCHITECTURE

masS. SCALE	1:100	TariRi DATE OF ISSUE	18.06.2012.

naxazi DRWG.: miwisqveSeTis sarTulis gegma

koreqtireba REVISIONS

#	koreqt. REV.	TariRi DATE
1		
2		
3		
4		
5		

stadia STAGE	indeqsi INDEX	furc. PAGES
nuSa proeqti		

cokolis sarTuli

masStabi 1:100

-3,300

CT
001
A: 37,819 m2

marTva
002
A: 13,396 m2

X-RAY
003
A: 25,930 m2

fotolaboratoria
005
A: 6,274 m2

tegnikuri saTavso
006
A: 6,933 m2

marTva
004
A: 16,250 m2

kibisujiredi
A: 2[illegible]9 m2

sakonferencio
039
A: 54,884 m2

egoskopiis kabineti
007
A: 18,064 m2

derefani
010
A: 40,863 m2

kardiologi e.k.g.
009
A: 20,919 m2

S-04

S-08

S-05

S-03

S-01

S-02

S-06

S-07

WC
012
A: 2,131 m2

WC
013
A: 2,131 m2

WC
041
A: 2,321 m2

WC
042
A: 2,202 m2

WC
016
A: 2,400 m2

WC
029
A: 2,648 m2

WC
033
A: 3,395 m2

WC
034
A: 6,491 m2

WC
038
A: 1,101 m2

samrecxao
014
A: 17,093 m2

klinikuri (Sardi)
015
A: 12,252 m2

sapreparatoro
017
A: 18,115 m2

micvalebeliTadroebiTi Sesanaxi
018
A: 9,837 m2

derefani
025
A: 41,103 m2

afTiqis wamlebis sawyobi
027
A: 15,068 m2

samzareulo
031
A: 16,279 m2

sabufeto
043
A: 39,214 m2

derefani
020
A: 24,119 m2

derefani
032
A: 19,296 m2

personalis garderobi
037
A: 12,367 m2

paTomorfologiuri
019
A: 13,387 m2

paTomorfologiuri
021
A: 14,199 m2

klinikuri (sisxli)
022
A: 21,476 m2

biogimia
023
A: 23,797 m2

gasasinji
024
A: 20,380 m2

mimRebis vestibiuli
026
A: 15,507 m2

bogsi
030
A: 14,[illegible] m2

tambouri
035
A: 4,547 m2

personalis garderobi
036
A: 14,713 m2

kibisujredi #2
0
A: 21,260 m2

formati PAPER SIZE	dakveTa # CONTRACT #	proeqtis # PROJECT #	failis saxeli FILE NAME
A-2	...	...	...

pirobiTi aRniSvnebi — LEGEND

SeniSvnebi — NOTES

1.
2.
3.
4.

situaciuri sqema
KEY PLAN

damkveTi PRINCIPAL	Sps. akad. gr. muxaZis saxelobis henatologiisa da transfuziologiis centri
proeqti PROJECT	privat klinika 29 sawolze
misamarTi ADDRESS	q. Tbilisi winandlis q. #9

Tanamdeboba	saxeli, gvari	xelmowera
sapr.-s mT. arq.	i. barnabiSvili	
pr. mT. arq.	n. aleqsiadisi	
mT. konstruqt.	z. gegeWkori	
konstruqtori		
Seasrula		
Seamowna		

BLOCK Georgia

Sps. "blokjorjia"
saqarTvelo, Tbilisi 0194
nikeviCis q. 29a
tel./faqsi: (995322) 231047, 911114; (995322) 391992
E-mail: block@block.ge
www.block.Ge

arqiteqturuli nawili
ARCHITECTURE

masS. SCALE	1:100	TariRi DATE OF ISSUE	18.06.2012.

naxazi DRWG.: cokolis sarTuli

koreqtirebi — REVISIONS

#	koreqt. REV.	TariRi DATE
1		
2		
3		
4		
5		

stadia STAGE	indeqsi INDEX	furc. PAGES	
muSa proeqti			

pirveli sarTuli
masStabi 1:100

±0,000

fornati PAPER SIZE	dakveTa # CONTRACT #	proeqtis # PROJECT #	failis saxeli FILE NAME
A-2	...	...	...

pirobiTi aRniSvnebi — LEGEND

SeniSvnebi — NOTES

1.
2.
3.
4.

situaciuri sqema
KEY PLAN

dankveTi PRINCIPAL	Sps. akad. gr. muxaZis saxelobis hematologiisa da transfuziologiis centri
proeqti PROJECT	privat klinika 29 sawolze
misamarTi ADDRESS	q. Tbilisi winandlisq. #9

Tanamdeboba	saxeli, gvari	xelmowera
sapr.-s mT. arq.	i. barnabiSvili	
pr. mT. arq.	n. aleqsiadisi	
mT. konstruqt.	z. gegeWkori	
konstruqtori		
Seasrula		
Seamowma		

BLOCK Georgia
Sps. "bloki jorjia"
sagarTvelo, Tbilisi 0194
mickeviCis q. 29a
tel/faqsi: (99532) 231047, 911114;
(99532) 391992
E-mail: block@block.ge
www. block. cz

arqiteqturuli nawili
ARCHITECTURE

masS. SCALE	1:100	TariRi DATE OF ISSUE	18.06.2012.

naxazi DRWG. — pirveli sarTuli

koreqtireba — REVISIONS

#	koreqt. REV.	TariRi DATE
1		
2		
3		
4		
5		

stadia STAGE	indeqsi INDEX	furc. PAGES
muSa proeqti		

meore sarTuli

masStabi 1:100

+3,300

saoperacio 201 A: 36,707 m2
sasterilizacio-sanitecxa 202 A: 10,377 m2
saoperacio 204 A: 32,778 m2
wina saoperacio 203 A: 11,253 m2
sanarkozo 205 A: 16,700 m2
Sluzi 206 A: 12,498 m2
sanarkozo 207 A: 17,112 m2
saSkape 208 A: 2,165 m2
sangamtari 210 A: 11,098 m2
WC 209 A: 2,059 m2
Sluzi 211 A: 8,568 m2
liftis holi 212 A: 9,704 m2
Casareckxi 214 A: 2,140 m2
intensiuri 216 A: 15,834 m2
kibis ujredi 213 A: 21,366 m2
Casareckxi 215 A: 2,206
intensiuri 217 A: 47,383 m2
derefani 226 A: 103,007 m2
Taxi 227 A: 6,232 m2
sapROcedurO 228 A: 17,629 m2
personaloTaxi 233 A: 12,216 m2
saoxigenatoro 234 A: 14,159 m2
palata 235 A: 15,059 m2
WC 241 A: 2,876 m2
WC 220 A: 2,520 m2
WC 230 A: 2,520 m2
WC 237 A: 2,520 m2
WC 238 A: 2,520 m2
palata 218 A: 19,121 m2
palata 221 A: 19,729 m2
palata 222 A: 19,729 m2
palata 225 A: 19,729 m2
palata 229 A: 19,729 m2
palata 232 A: 19,729 m2
palata 236 A: 19,591 m2
palata 239 A: 19,567 m2
kibis ujredi #2 240 A: 21,420 m2

S-04 S-05 S-07 S-08 S-03 S-01 S-02

formati PAPER SIZE	dakveTa # CONTRACT #	proeqtis # PROJECT #	failis saxeli FILE NAME
A-2	...	...	...

pirobiTi aRniSvnebi — LEGEND

SeniSvnebi — NOTES

1.
2.
3.
4.

situaciuri sqema
KEY PLAN

dankveTi PRINCIPAL: Sps. akad. gr. muxaZis saxelobis hematologiisa da transfuziologiis centri

proeqti PROJECT: privat klinika 29 sawolze

nisamarTi ADDRESS: q. Tbilisi winandlisq. #9

Tanamdeboba	saxeli, gvari	xelmowera
sapr.-s mT. arq.	i. barnabiSvili	
pr. mT. arq.	n. aleqsiadisi	
mT. konstruqt.	z. gegeWkori	
konstruqtori		
Seasrula		
Seamowma		

BLOCK Georgia
Sps. "blokjorjia"
sagarTvelo, Tbilisi 0194
nickeviCis q. 29a
tel/faqsi: (99532) 231047, 911114; (99532) 391992
E-mail: block@block.ge
www. block. cz

arqiteqturuli nawili
ARCHITECTURE

nasS. SCALE	1:100	TariRi DATE OF ISSUE	18.06.2012.

naxazi DRWG.: meore sarTuli

koreqtireba — REVISIONS

#	koreqt. REV.	TariRi DATE
1		
2		
3		
4		
5		

stadia STAGE	indeqsi INDEX	furc. PAGES
muSa proeqti		

sxveni

masStabi 1:100

+6,600

1 2 3 4 5 6 7

32 800

5 400 | 15 400 | 12 000

5 400 | 6 000 | 3 000 | 6 000 | 8 400 | 3 600

300 | 5 100 | 300 | 14 400 | 400 | 300 | 400 | 11 300 | 300

A B C D E F

16 800 | 16 300

7 200 | 7 200 | 2 400 | 6 600 | 14 200

200 | 300 | 200 | 300 | 200 | 300 | 200

S-04

S-05

S-06

S-07

S-08

2 900 | 220

2 400

liftis teqnikuri saTavso
301
A: 39,765 m2

850 | 800 | 650

1450 | 1050 | 300 | 220

O 110

220 | 3 802 | 220

teqnikuri saTavso
302
A: 642,986 m2

2' 5'

300 | 400 | 300 | 400

200 | 100 | 300

300 | 717 | 6 183 | 7 200 | 9 200 | 7 200 | 400 | 2 400

300 | 1 550 | 1 000 | 7 200 | 11 050 | 6 600 | 300

200 | 300 | 32 200 | 300 | 200

7 200 | 7 200 | 7 200 | 7 200 | 3 600

32 800

S-03

1 2' 3 5' 6 7

LEGEND

piroBiTi aRniSvnebi

NOTES

SeniSvnebi

1.
2.
3.
4.

situaciuri sqema
KEY PLAN

dakveTi PRINCIPAL	Sps. akad. gr. muxaZis saxelobis hematologisa da transfuziologiis centri
proeqti PROJECT	privat klinika 29 sawolze
misamarTi ADDRESS	q. Tbilisi winandlis q. #9

Tanamdeboba	saxeli, gvari	xelmowera
sapr.-s mT. arq.	i. barnabiSvili	
pr. mT. arq.	n. aleqsiadisi	
mT. konstruqt.	z. gegeWkori	
konstruqtori		
Seasrula		
Seamowma		

Sps. "blokjoria"
saqarTvelo, Tbilisi 0194
nikoloZis q. 29a
telefaqsi: (99532) 231047, 911114;
(99532) 391992
E-mail: block@block.ge
www. block.cz

arqiteqturuli nawili
ARCHITECTURE

masS SCALE	1:100	TariRi DATE OF ISSUE	18.06.2012.
naxazi DRWG.	sxvenis sarTuli		

koreqtireba
REVISIONS

#	koreqt. REV.	TariRi DATE
1		
2		
3		
4		
5		

stadia STAGE	muSa proeqti	indeqsi INDEX	furc. PAGES

formati PAPERSIZE	dakveTa # CONTRACT #	proeqtis # PROJECT #	failis saxeli FILE NAME
A-2	...	...	...

saxuravis gegma

masStabi 1:100

formati PAPER SIZE	dakveTa # CONTRACT #	proeqtis # PROJECT #	failis saxeli FILE NAME
A-2	...	...	...

pirobiTi aRniSvnebi — LEGEND

SeniSvnebi — NOTES

1.
2.
3.
4.

situaciuri sqema
KEY PLAN

dankveTi PRINCIPAL	Sps. akad. gr. muxaZis saxelobis hematologiisa da transfuziologiis centri
proeqti PROJECT	privat klinika 29 sawole
misamarTi ADDRESS	q. Tbilisi winandlisq. #9

Tanamdeboba	saxeli, gvari	xelmowera
sapr.-s mT. arq.	i. barnabiSvili	
pr. mT. arq.	n. aleqsiadisi	
mT. konstruqt.	z. gegeWkori	
konstruqtori		
Seasrula		
Seamowma		

BLOCK Georgia
Sps. "blokjorjia"
sagarTvelo, Tbilisi 0194
nickeviCis q. 29a
tel./faqsi: (99532) 231047, 911114; (99532) 391992
E-mail: block@block.ge
www. block. cz

arqiteqturuli nawili
ARCHITECTURE

masS. SCALE	1:100	TariRi DATE OF ISSUE 18.06.2012.
saxazi DRWG.	saxuravis gegma	

koreqtireba — REVISIONS

#	koreqt. REV.	TariRi DATE
1		
2		
3		
4		
5		

stadia STAGE		indeqsi INDEX	furc. PAGES
muSa proeqti			