
Wrili S-05

masStabi 1:100

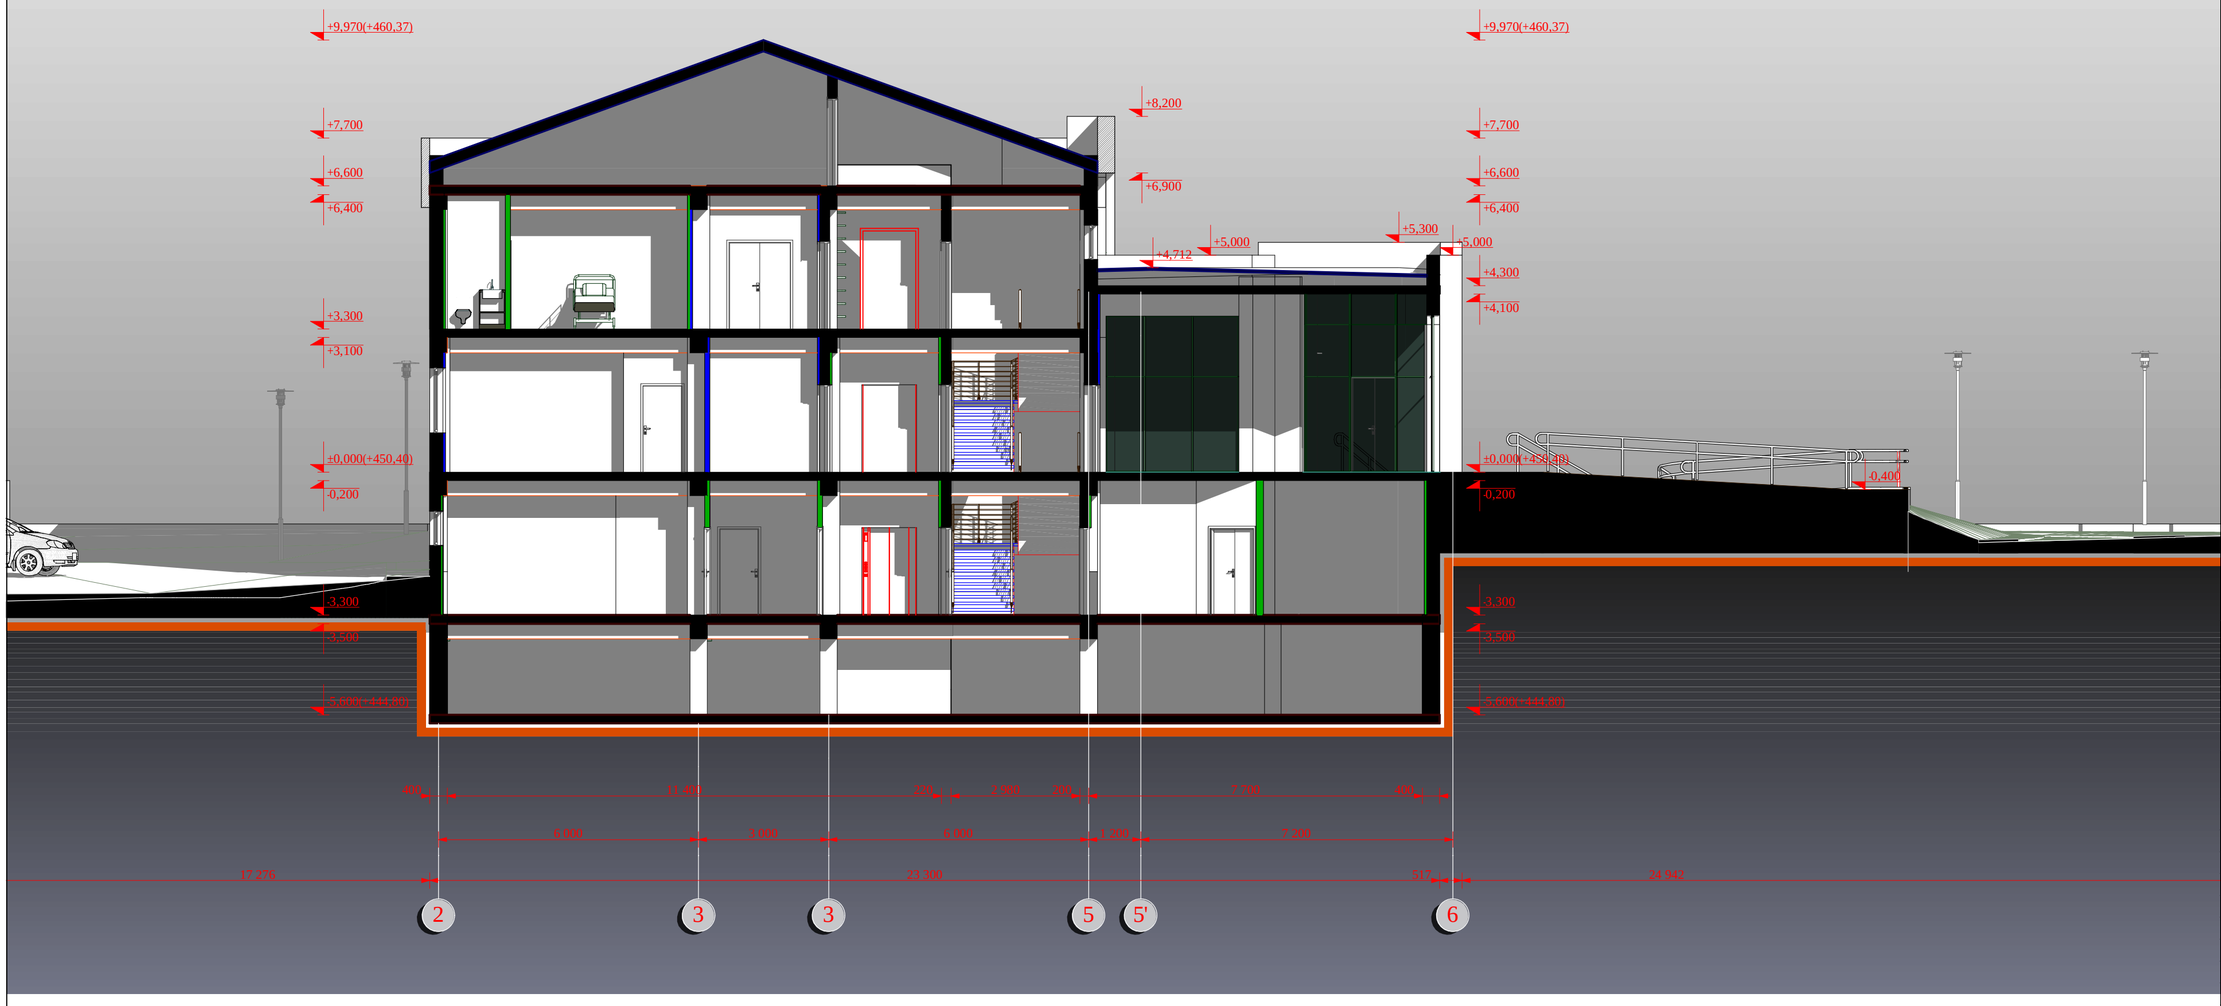

formati PAPER SIZE	dakveTa # CONTRACT #	proeqtis # PROJECT #	failis saxeli FILE NAME
A-2	...	...	...

pirobiTi aRniSvnebi LEGEND

SeniSvnebi NOTES

1.
2.
3.
4.

situaciuri sqema KEY PLAN

dankveTi PRINCIPAL	Sps. akad. gr. muxaZis saxelobis hematologisa da transfuziologiis centri	
proeqti PROJECT	privat klinika 29 sawolze	
misamarTi ADDRESS	q. Tbilisi winandlisq. #9	
Tanamdeboba	saxeli, gvari	xelmowera
sapr.-s mT. arq.	i. barnabiSvili	
pr. mT. arq.	n. aleqsiadisi	
mT. konstruqtori	z. gegeWkori	
konstruqtori		
Seasrula		
Seamowma		

BLOCK Georgia

Sps. "blokjorjia"
saqarTvelo, Tbilisi 0194
nickeviCis q. 29a
tel./faqsi: (99532) 231047, 911114; (99532) 391992
E-mail: block@block.ge
www. block. cz

arqiteqturuli nawili ARCHITECTURE


masS. SCALE	1:100	TariRi DATE OF ISSUE	18.06.2012.
naxazi DRWG.	Wrili	korekTireba REVISIONS	

#	korekt. REV.	TariRi DATE
1		
2		
3		
4		
5		

stadia STAGE	indeqsi INDEX	furc. PAGES
muSa proeqti	a-7	

Wrili S-06

masStabi 1:100

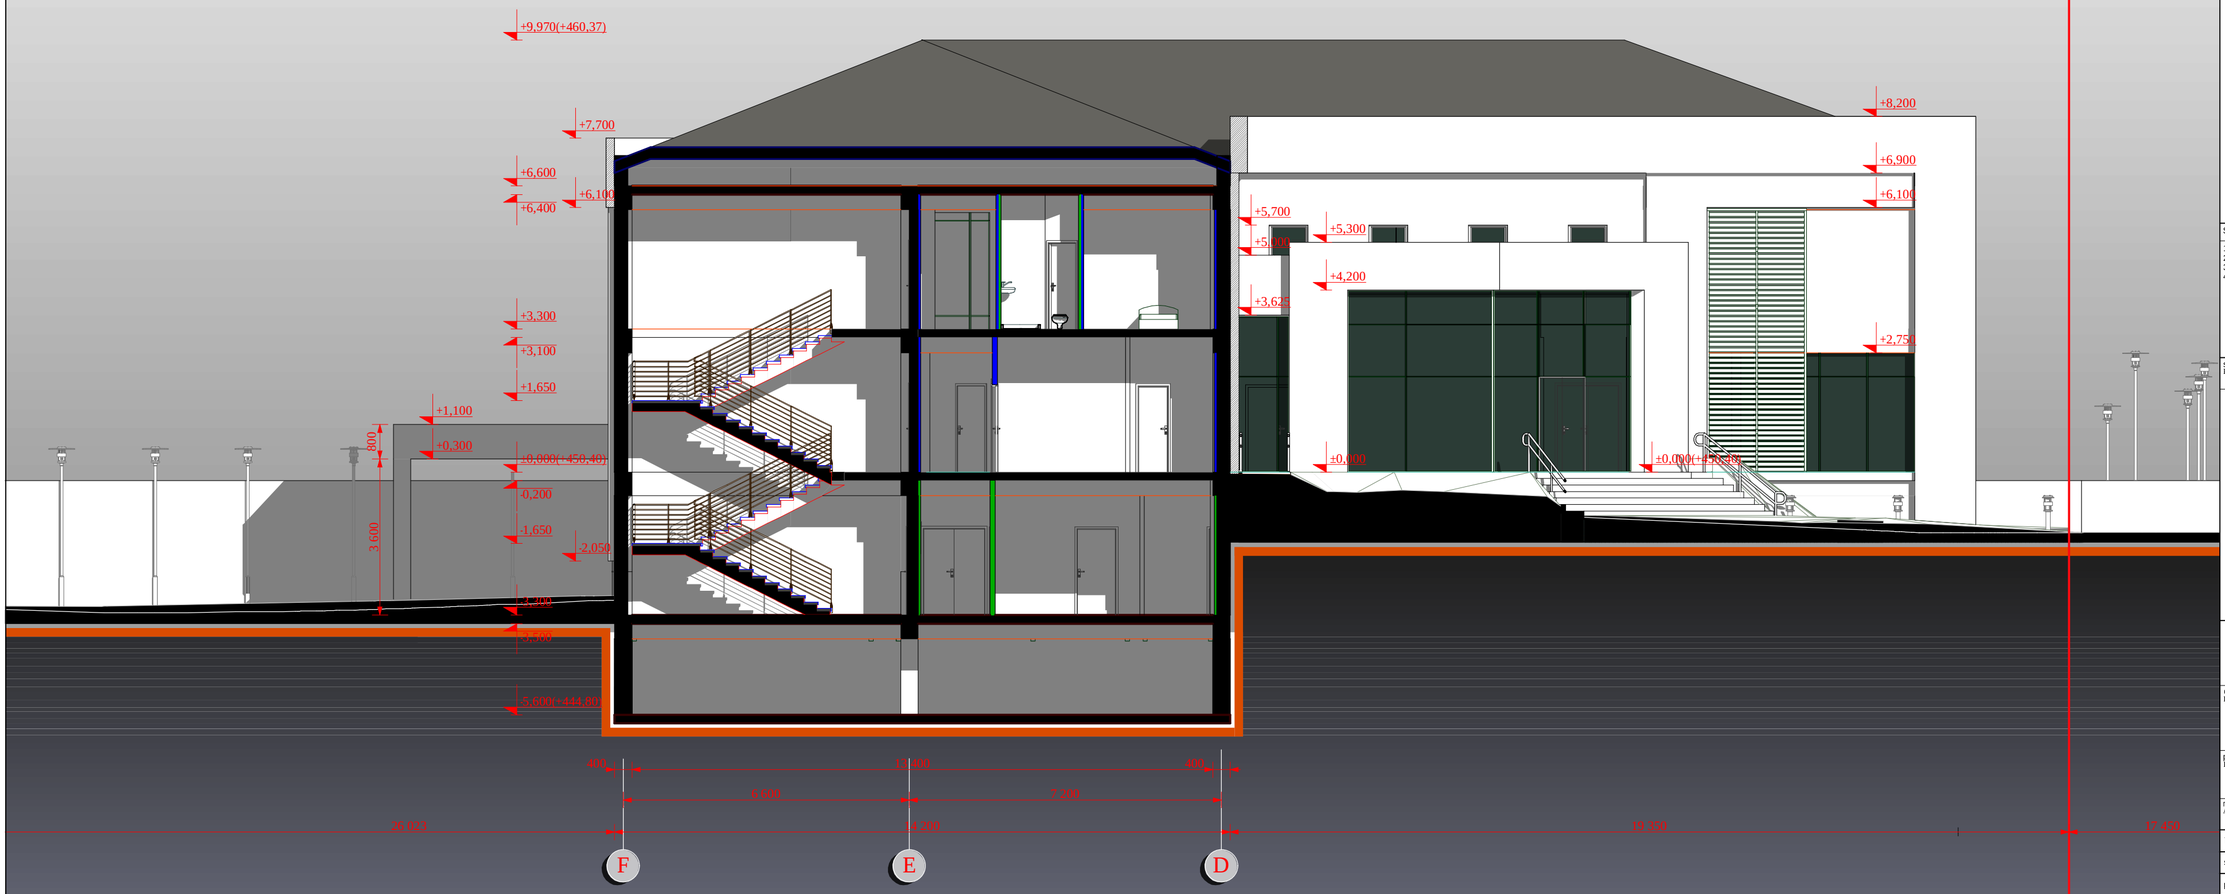

formati PAPER SIZE	dakveTa # CONTRACT #	proeqtis # PROJECT #	failis saxeli FILE NAME
A-2	...	...	...

pirobiTi aRniSvnebi LEGEND

SeniSvnebi NOTES

1.
2.
3.
4.

situaciuri sqema
KEY PLAN

dankveTi PRINCIPAL	Sps. akad. gr. muxaZis saxelobis hematologisa da transfuziologiis centri	
proeqti PROJECT	privat klinika 29 sawolze	
misamarTi ADDRESS	q. Tbilisi winandlisq. #9	
Tanamdeboba	saxeli, gvari	xelmowera
sapr.-s mT. arq.	i. barnabiSvili	
pr. mT. arq.	n. aleqsiadisi	
mT. konstruqt.	z. gegeWkori	
konstruqtori		
Seasrula		
Seamowma		

Sps. "blok jorjia"
saqarTvelo, Tbilisi 0194
nickeviCis q. 29a
tel./faqsi: (99532) 231047, 911114; (99532) 391992
E-mail: block@block.ge
www. block. cz

BLOCK Georgia

arqiteqturuli nawili
ARCHITECTURE

masS. SCALE	1:100	TariRi DATE OF ISSUE	18.06.2012.
naxazi DRWG.	Wrili		


koreqtireba REVISIONS

#	koreqt. REV.	TariRi DATE
1		
2		
3		
4		
5		

stadia STAGE	indeqsi INDEX	furc. PAGES
muSa proeqti	a-7	

Wrili S-07

masStabi 1:100

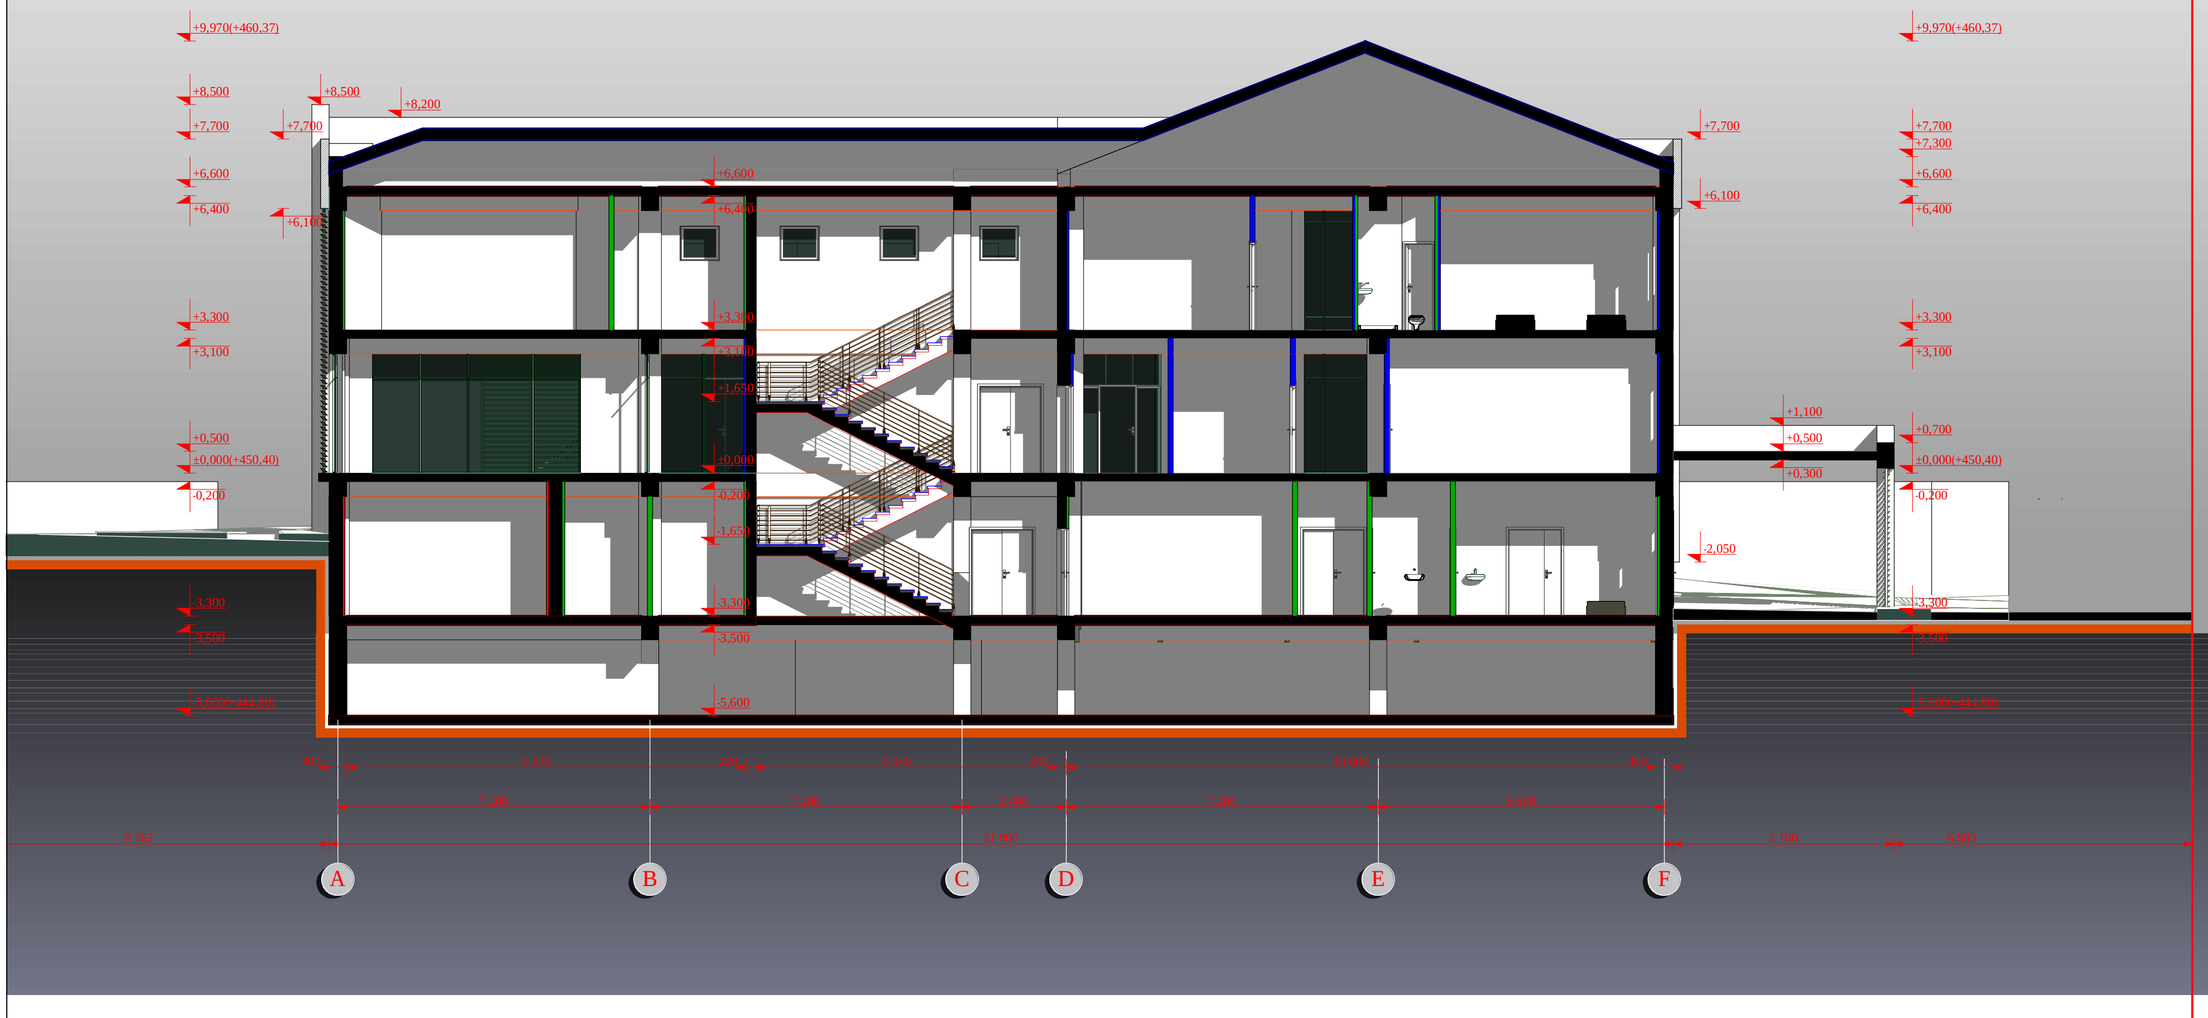

formati PAPER SIZE	dakveTa # CONTRACT #	proeqtis # PROJECT #	failis saxeli FILE NAME
A-2	...	...	...

pirobiTi aRniSvnebi LEGEND

SeniSvnebi NOTES

1.
2.
3.
4.

situaciuri sqema KEY PLAN

damkveTi PRINCIPAL	Sps. akad. gr. muxaZis saxelobis henatologiisa da transfuziologiis centri
proeqti PROJECT	privat klinika 29 sawolze
misamarTi ADDRESS	q. Tbilisi winandlisq. #9

Tanamdeboba	saxeli, gvari	xelmowera
sapr.-s mT. arq.	i. barnabiSvili	
pr. mT. arq.	n. alexsiadisi	
mT. konstruqtori	z. gegeWkori	
konstruqtori		
Seasrula		
Seamowma		

BLOCK Georgia

Sps. "blokjorjia"
saqarTvelo, Tbilisi 0194
nickevCis q. 29a
tel./faqsi: (99532) 231047, 911114;
(99532) 391992
E-mail: block@block.ge
www. block. Ge

arqiteqturuli nawili ARCHITECTURE

nasS. SCALE	1:100	TariRi DATE OF ISSUE	18.06.2012.

naxazi DRWG. Wrili

koreqtireba REVISIONS

#	koreqt. REV.	TariRi DATE
1		
2		
3		
4		
5		

stadia STAGE	indeqsi INDEX	furc. PAGES
muSa proeqti	a-7	

Wrili S-08

masStabi 1:100



formati PAPER SIZE	dakveTa # CONTRACT #	proeqtis # PROJECT #	failis saxeli FILE NAME
A-2	...	...	...

pirobiTi aRniSvnebi LEGEND

SeniSvnebi NOTES

1.
2.
3.
4.

situaciuri sqema KEY PLAN

dakveTi PRINCIPAL	Sps. akad. gr. muxaZis saxelobis hematologiisa da transfuziologiis centri	
proeqti PROJECT	privat klinika 29 sawolze	
misamarTi ADDRESS	q. Tbilisi winandlisq. #9	
Tanamdeboba	saxeli, gvari	xelmowera
sapr.-s mT. arq.	i. barnabiSvili	
pr. mT. arq.	n. aleqsiadisi	
mT. konstruqt.	z. gegeWkori	
konstruqtori		
Seasrula		
Seamowma		

BLOCK Georgia

Sps. "blokjoria"
saqarTvelo, Tbilisi 0194
nickeviCis q. 29a
tel./faqsi: (99532) 231047, 911114; (99532) 391992
E-mail: block@block.ge
www. block. cz

arqiteqturuli nawili ARCHITECTURE

masS. SCALE	1:100	TariRi DATE OF ISSUE	18.06.2012.
naxazi DRWG.	Wrili		

korekTireba REVISIONS

#	korekt. REV.	TariRi DATE
1		
2		
3		
4		
5		

stadia STAGE	indeqsi INDEX	furc. PAGES
muSa proeqti	a-7	