572,5 m

2

21,1 m2

2. 2. 3. 3.

6 800 6 000 6 800

4 500 6 650 3 850 6 000 5 000

453.6 -5,40

-6.40

-5,40

22 a/m

4

d

b

a

1 2 3

e

ავტოფარეხის გეგმა
-5.40 და -6.40 ნიშნულზე

არქიტექტურული ნაწილი

მახარობლიშვილი

პრ.მთ.კონსტრ..

1:100
შ.პ.ს. ~დმ სტუდია~

studiis xelmZ.

შეამოწმა

შეასრულა

სტადია ფურც. ფ-ბი მასშტაბი

დაკვეთა #

woweria

პრ.მთ.არქიტექტ.

თ.კოშაძე
საიდენ ტ. #4 0 4 862038

მახარობლიშვილი

p

მრავალბინიანი საცხოვრებელი სახლი. ქ. თბილისი, cotne დადიანის ქ.#265-267, სექტორი 2

თ.კოშაძე

g

1. 1.

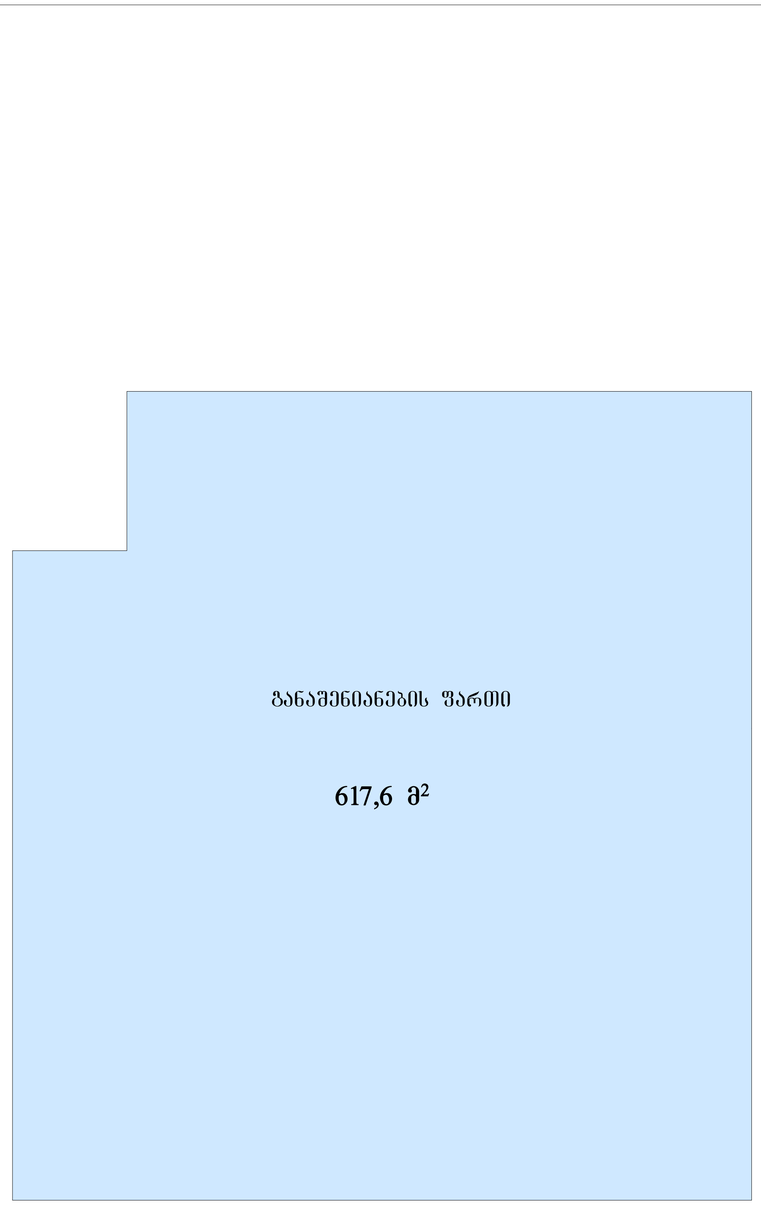

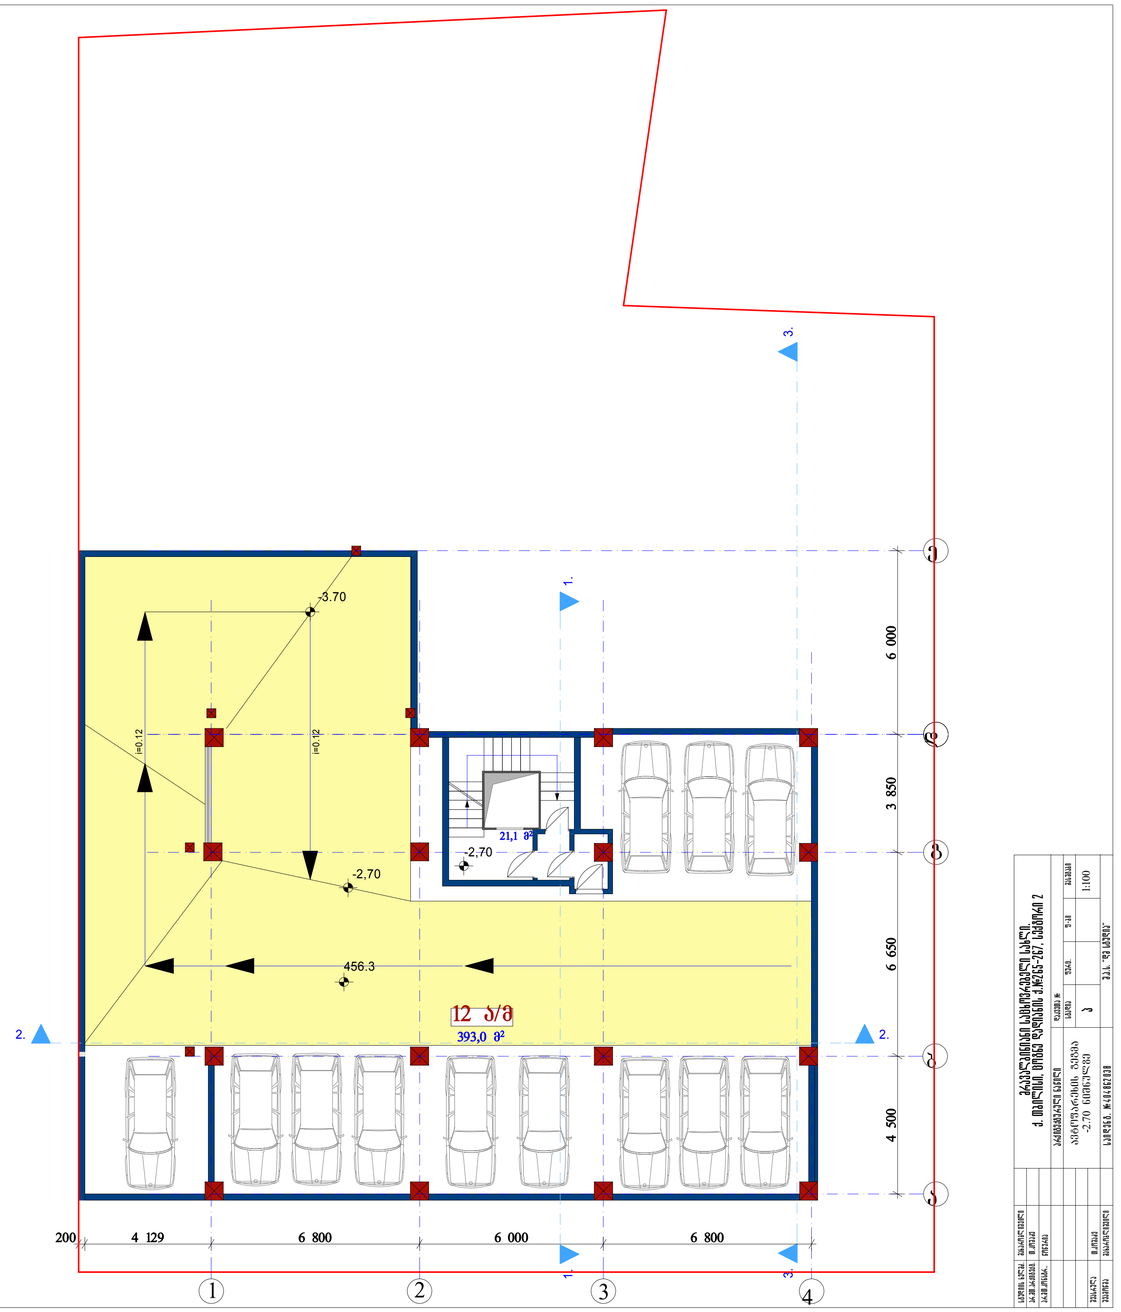

21,1 m2

2. 2. 3. 3.

200 4 129 6 800 6 000 6 800

4 500 6 650 3 850 6 000

-2,70

456.3

-3.70

-2,70

393,0 m2

617,6 m2

12 a/m

4

დბა 1 2 3 ე ავტოფარეხის გეგმა

-2.70 ნიშნულზე

არქიტექტურული ნაწილი

მახარობლ იშვილი
პრ.მთ.კონსტრ..

1:100

შ.პ.ს. ~დმ სტუდია~

studiis xelmZ.

შეასრულა

შეამოწმა

მასშტაბი ფ-ბი ფურც. სტადია

დაკვეთა #

woweria

პრ.მთ.არქიტექტ.

თ.კოშაძე

ს ა ი დ ე ნ ტ. # 4 0 4 8 6 2 0 3 8 მახარობლიშვილი

p

მრავალბინიანი საცხოვრებელი სახლი.

ქ. თბილისი, cotne დადიანის ქ.#265-267, სექტორი 2

განაშენიანების ფართი

თ.კოშაძე

g

i=0.12

i=0.12

1. 1.

157,7 m

2

2,8 m

2

12,5 m
2 15,4 m

2

6,5 m

2

17,3 m

2

22,2 m

2

4,2 m

2 4,4 m

2

3,6 m

3,9 m 2

2

3,0 m
2 308,0 m2

45,5 m

2

17,4 m

2

2,6 m

2

2. 2. 3. 3.

5 100

4 500

4 500

6 800 6 000 6 800

4 500 6 650 3 850

5 050 1 500

1 500 5 050

1 500 6 000

±0,00/459.0/

- 1.00

±0,00/459.0/

-0.64

-0.32

42,7 m

2

353,3 m2

7,4 m

2

24,4 m

2

7,4 m

2

17,4 m

2

27,5 m

2

24,5 m

2

საერთო ოთახი საერთო ოთახი

2-54.9

2-54.1

საძინებელი

საერთო ოთახი

2-34.8

1-34.6

საერთო ოთახი

საერთო ოთახი

საძინებელი

2-51.6

4

g

b

a

1 2 3 I სართულის გეგმა

0.00 ნიშნულზე

არქიტექტურული ნაწილი

მახარობლიშვილი
პრ.მთ.კონსტრ..

მახარობლიშვილი

1:100

შ.პ.ს. ~დმ სტუდია~

studiis xelmZ.

შეასრულა

შეამოწმა

მასშტაბი ფ-ბი ფურც. სტადია

დაკვეთა #

woweria

პრ.მთ.არქიტექტ.

თ.კოშაძე

ს ა ი დ ე ნ ტ. # 4 0 4 8 6 2 0 3 8 მახარობლიშვილი

p

მრავალბინიანი საცხოვრებელი სახლი.

ქ. თბილისი, cotne დადიანის ქ.#265-267, სექტორი 2

k

1 k 1

d

ფართი გარე კონტურზე

კ1 კოეფიციენტის საანგარიშო ფართი

f-1 k-1 f-1

f-1 f-3 f-3

f-1

მინაბლოკი

მინაბლოკი
საძინებელი

საძინებელი

f-1 f-1 f-1

k 1

f-2

i=0.06

i=0.06

i=0.06

k
1

f-2

k

k
1

k

k

1

k

k 1 1 k

i=0.12

1. 1.

გათბობა-კონდიცირების
მოწყობის ადგილი

გათბობა-კონდიცირების
მოწყობის ადგილი

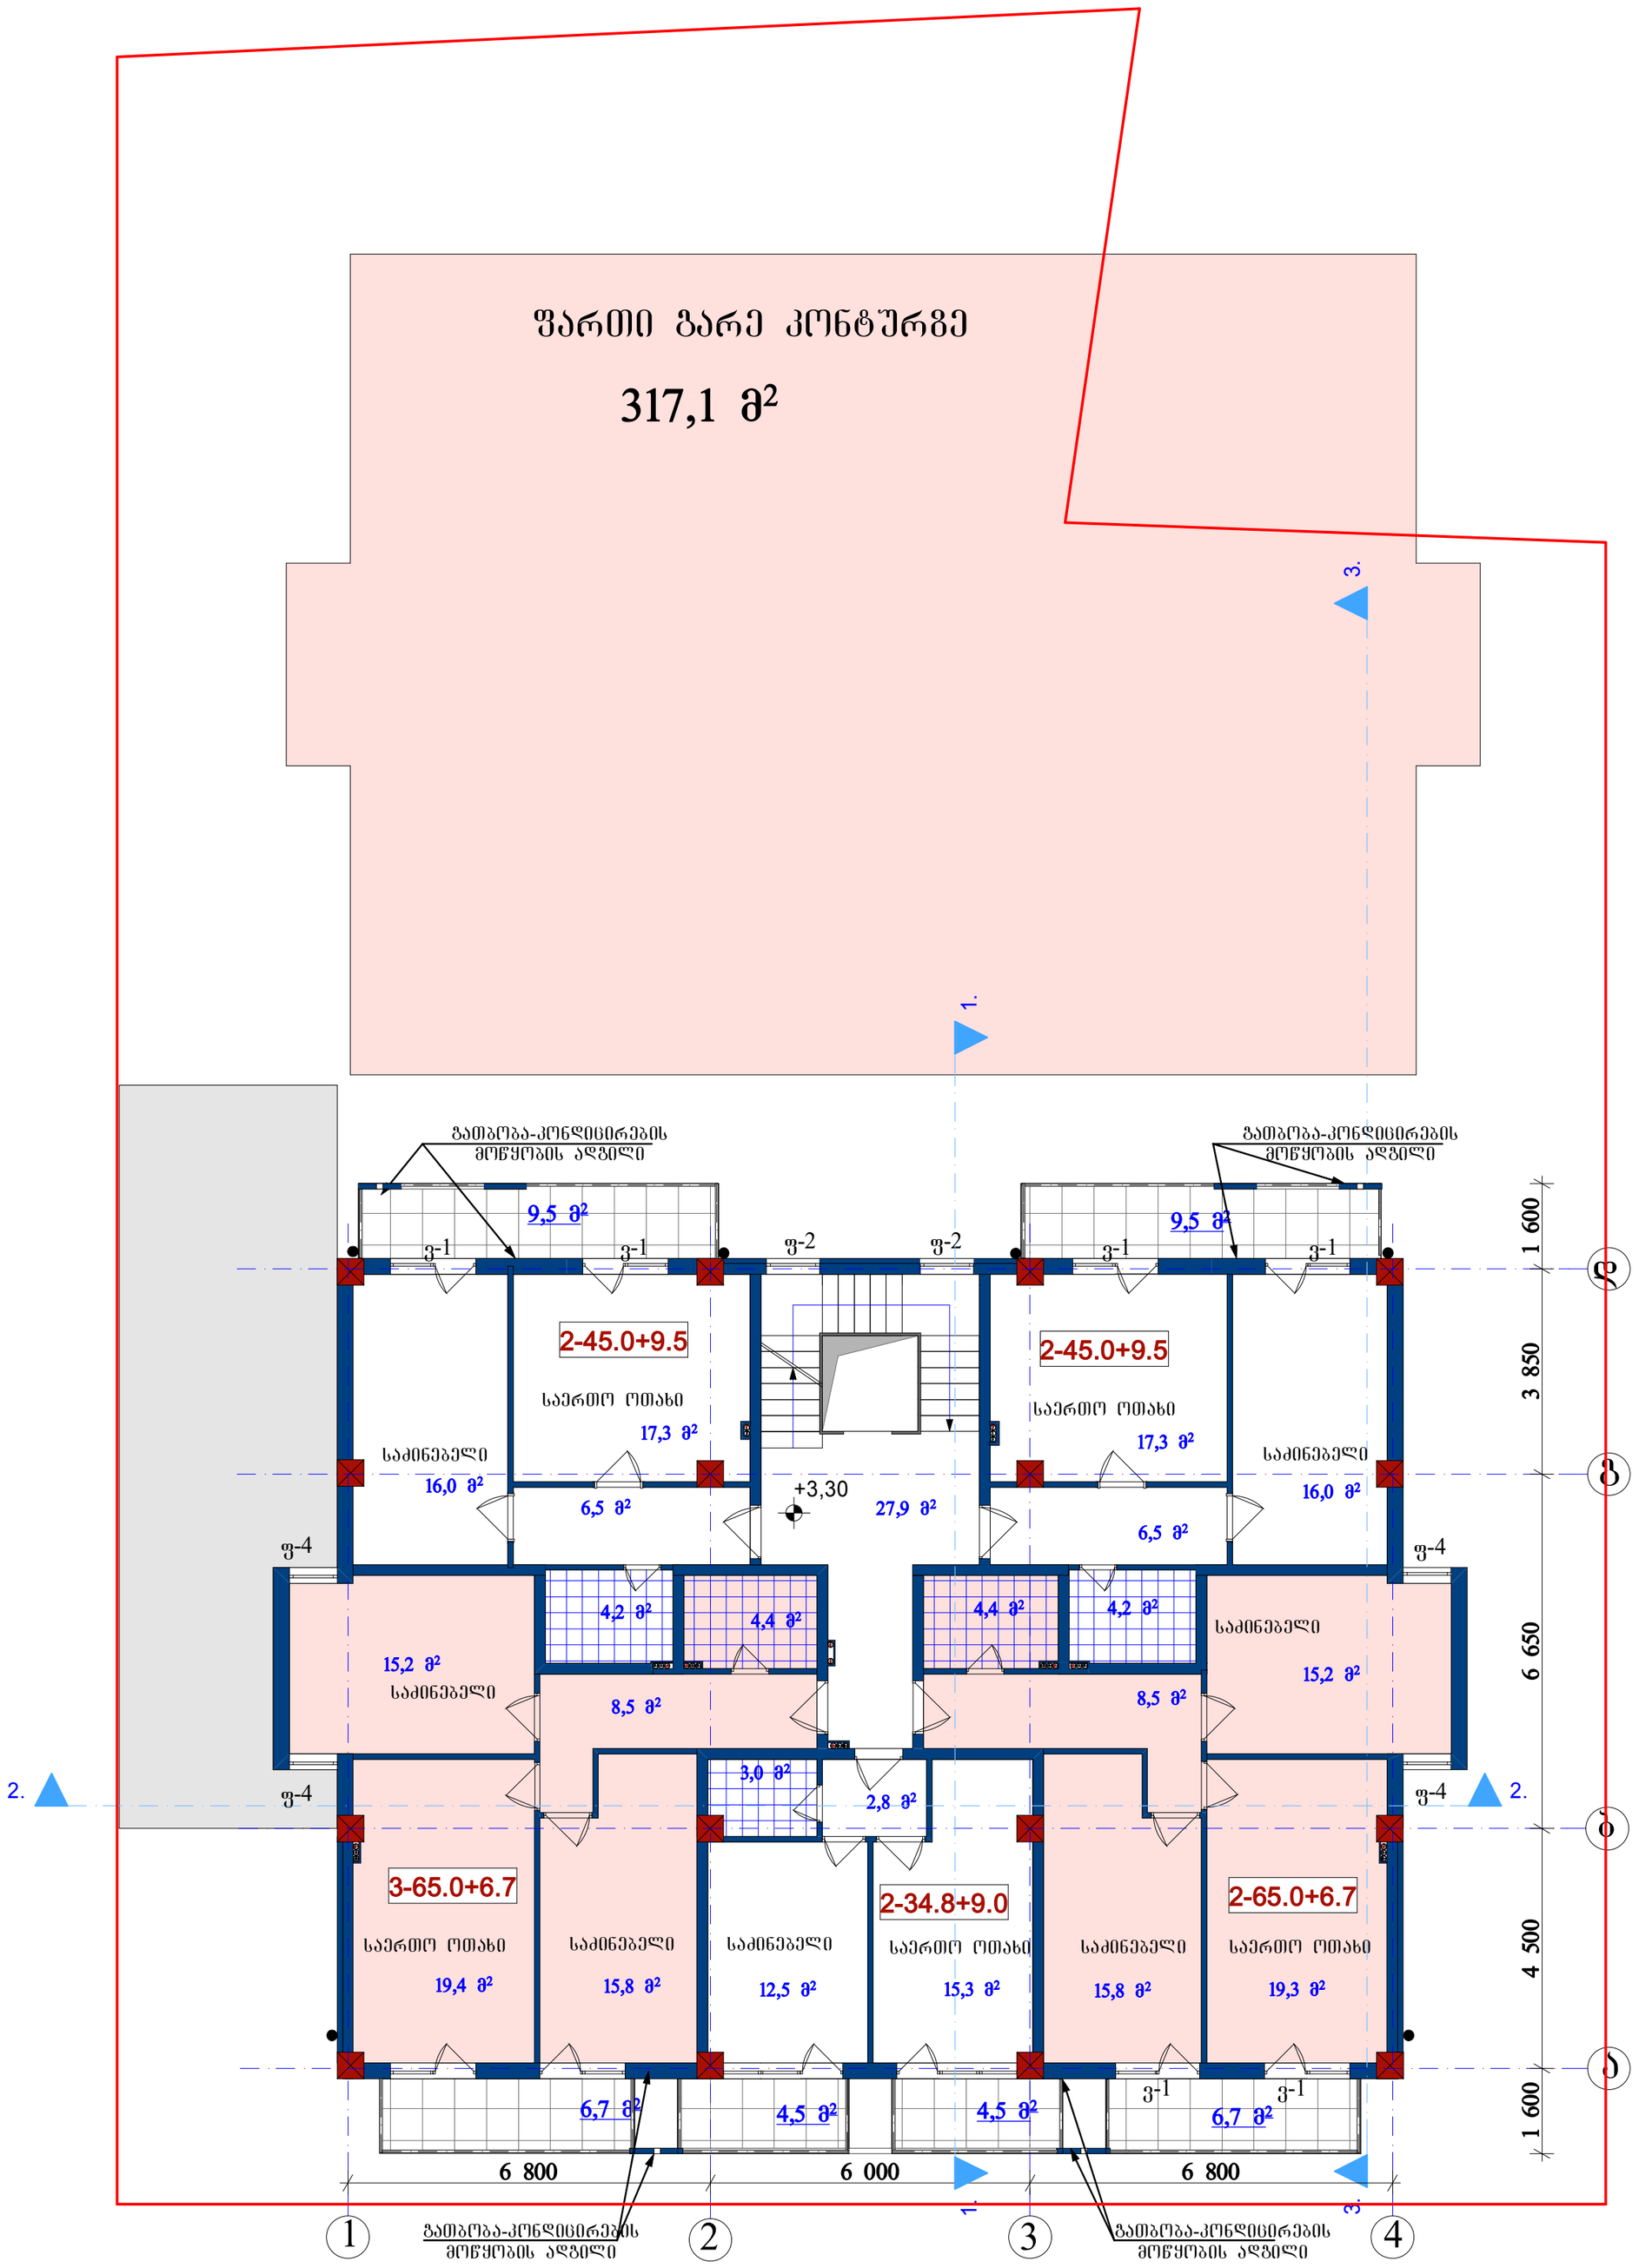

19,4 m2

2,8 m2

12,5 m2 15,3 m2 19,3 m2

8,5 m2 8,5 m2

6,5 m2

17,3 m2

16,0 m2

15,2 m2 15,2 m2

4,2 m2 4,4 m2
4,4 m 4,2 m 2

2

3,0 m2

27,9 m2 6,5 m2 16,0 m2

17,3 m2

317,1 m2

15,8 m2 15,8 m2

6,7 m2 4,5 m2 4,5 m2 6,7 m2

9,5 m2

2. 2. 3. 3.

6 800 6 000 6 800

1 600 4 500 6 650 3 850 1 600

+3,30

9,5 m2

ფართი გარე კონტურზე

საერთო ოთახი საერთო ოთახი

2-65.0+6.7

3-65.0+6.7

საძინებელი

საერთო ოთახი

2-34.8+9.0

საძინებელი

საძინებელი

საძინებელი საერთო ოთახი

II სართულის გეგმა
3.30 ნიშნულზე

არქიტექტურული ნაწილი

მახარობლიშვილი

პრ.მთ.კონსტრ..

1:100

შ.პ.ს. ~დმ სტუდია~

studiis xelmZ.

შეამოწმა

შეასრულა

სტადია ფურც. ფ-ბი მასშტაბი

დაკვეთა #

woweria

პრ.მთ.არქიტექტ.

თ.კოშაძე
said en t. #4 0 4 862038

მახარობლიშვილი

p

მრავალბინიანი საცხოვრებელი სახლი. ქ. თბილისი, cotne დადიანის ქ.#265-267, სექტორი 2

4

b

a

1 2 3

d

2-45.0+9.5

საძინებელი

საერთო ოთახი

2-45.0+9.5

2 1 k 1 2

f-4

f-4

f-4

f-4

საძინებელი საძინებელი

k 1 2

f-2

თ.კოშაძე

k

g

f-2

k

k

k
1

k
2
2

k

12

1

k
2

2 1 k k 1 2

1. 1.

v-1 v-1 v-1 v-1

v-1 v-1

გათბობა-კონდიცირების
მოწყობის ადგილი

გათბობა-კონდიცირების
მოწყობის ადგილი

გათბობა-კონდიცირების
მოწყობის ადგილი

გათბობა-კონდიცირების
მოწყობის ადგილი

317,1 m2

19,4 m2

2,8 m2

12,5 m2 15,3 m2 19,3 m2

8,5 m2 8,5 m2

6,5 m2

17,3 m2

16,0 m2

15,2 m2 15,2 m2

4,2 m2 4,4 m2
4,4 m 4,2 m 2

2

3,0 m2

6,5 m2 16,0 m2

17,3 m2

15,8 m2 15,8 m2

27,9 m2

6,7 m2 4,5 m2

4,5 m2 6,7 m2

9,5 m2 9,5 m2

2. 2. 3. 3.

6 800 6 000 6 800

1 600 4 500 6 650 3 850 1 600

+6,60

III სართულის გეგმა
6.60 ნიშნულზე

არქიტექტურული ნაწილი

მახარობლიშვილი

პრ.მთ.კონსტრ..

1:100

შ.პ.ს. ~დმ სტუდია~

studiis xelmZ.

შეამოწმა

შეასრულა

სტადია ფურც. ფ-ბი მასშტაბი

დაკვეთა #

woweria

პრ.მთ.არქიტექტ.

თ.კოშაძე
said en t. #4 0 4 862038

მახარობლიშვილი

p

მრავალბინიანი საცხოვრებელი სახლი. ქ. თბილისი, cotne დადიანის ქ.#265-267, სექტორი 2

ფართი გარე კონტურზე

საერთო ოთახი საერთო ოთახი

2-65.0+6.7

3-65.0+6.7

საძინებელი

საერთო ოთახი

2-34.8+9.0

საძინებელი

საძინებელი

საძინებელი საერთო ოთახი

4

b

a

1 2 3

d

2-45.0+9.5

საძინებელი

საერთო ოთახი

2-45.0+9.5

საძინებელი საძინებელი

k 1 2

3

f-4

f-4

f-4

f-4

თ.კოშაძე

2 1 k k 1 2

3 3

g

f-2 f-2

k

k

k
2
3
3

k
2

1

k

12
3

1

k
2
3

k 1

4
2

3 4 3 2 1 k

1. 1.

v-1 v-1 v-1 v-1

გათბობა-კონდიცირების
მოწყობის ადგილი

გათბობა-კონდიცირების
მოწყობის ადგილი

გათბობა-კონდიცირების
მოწყობის ადგილი

გათბობა-კონდიცირების
მოწყობის ადგილი

317,1 m2

19,4 m2

2,8 m2

12,5 m2 15,3 m2 19,3 m2

8,5 m2 8,5 m2

6,5 m2

17,3 m2

16,0 m2

15,2 m2 15,2 m2

4,2 m2 4,4 m2
4,4 m 4,2 m 2

2

3,0 m2

6,5 m2 16,0 m2

17,3 m2

15,8 m2 15,8 m2

27,9 m2

6,7 m2 6,7 m2 4,5 m2 4,5 m2

9,5 m2

2. 2. 3. 3.

6 800 6 000 6 800

1 600 4 500 6 650 3 850 1 600

+9,90

9,5 m2

IV სართულის გეგმა
9.90 ნიშნულზე

არქიტექტურული ნაწილი

მახარობლიშვილი

პრ.მთ.კონსტრ..

1:100

შ.პ.ს. ~დმ სტუდია~

studiis xelmZ.

შეამოწმა

შეასრულა

სტადია ფურც. ფ-ბი მასშტაბი

დაკვეთა #

woweria

პრ.მთ.არქიტექტ.

თ.კოშაძე
said en t. #4 0 4 862038

მახარობლიშვილი

p

მრავალბინიანი საცხოვრებელი სახლი. ქ. თბილისი, cotne დადიანის ქ.#265-267, სექტორი 2

ფართი გარე კონტურზე

საერთო ოთახი საერთო ოთახი

2-65.0+6.7

3-65.0+6.7

საძინებელი

საერთო ოთახი

2-34.8+9.0

საძინებელი

საძინებელი

საძინებელი საერთო ოთახი

4

b

a

1 2 3

d

2-45.0+9.5

საძინებელი

საერთო ოთახი

2-45.0+9.5

საძინებელი საძინებელი

k 1 2

3 4

f-4

f-4

f-4

f-4

თ.კოშაძე

2 1 k k 1 2

g

f-2 f-2

4 3 4 3 k

k

k
2
4

3

34

k
2

1

k

12
34

1

k
2

34

k 1

4
2

3 4 3 2 1 k

1. 1.

v-1 v-1 v-1 v-1

v-1 v-1 v-2 v-2 v-1 v-1

გათბობა-კონდიცირების
მოწყობის ადგილი

გათბობა-კონდიცირების
მოწყობის ადგილი

გათბობა-კონდიცირების
მოწყობის ადგილი

გათბობა-კონდიცირების
მოწყობის ადგილი

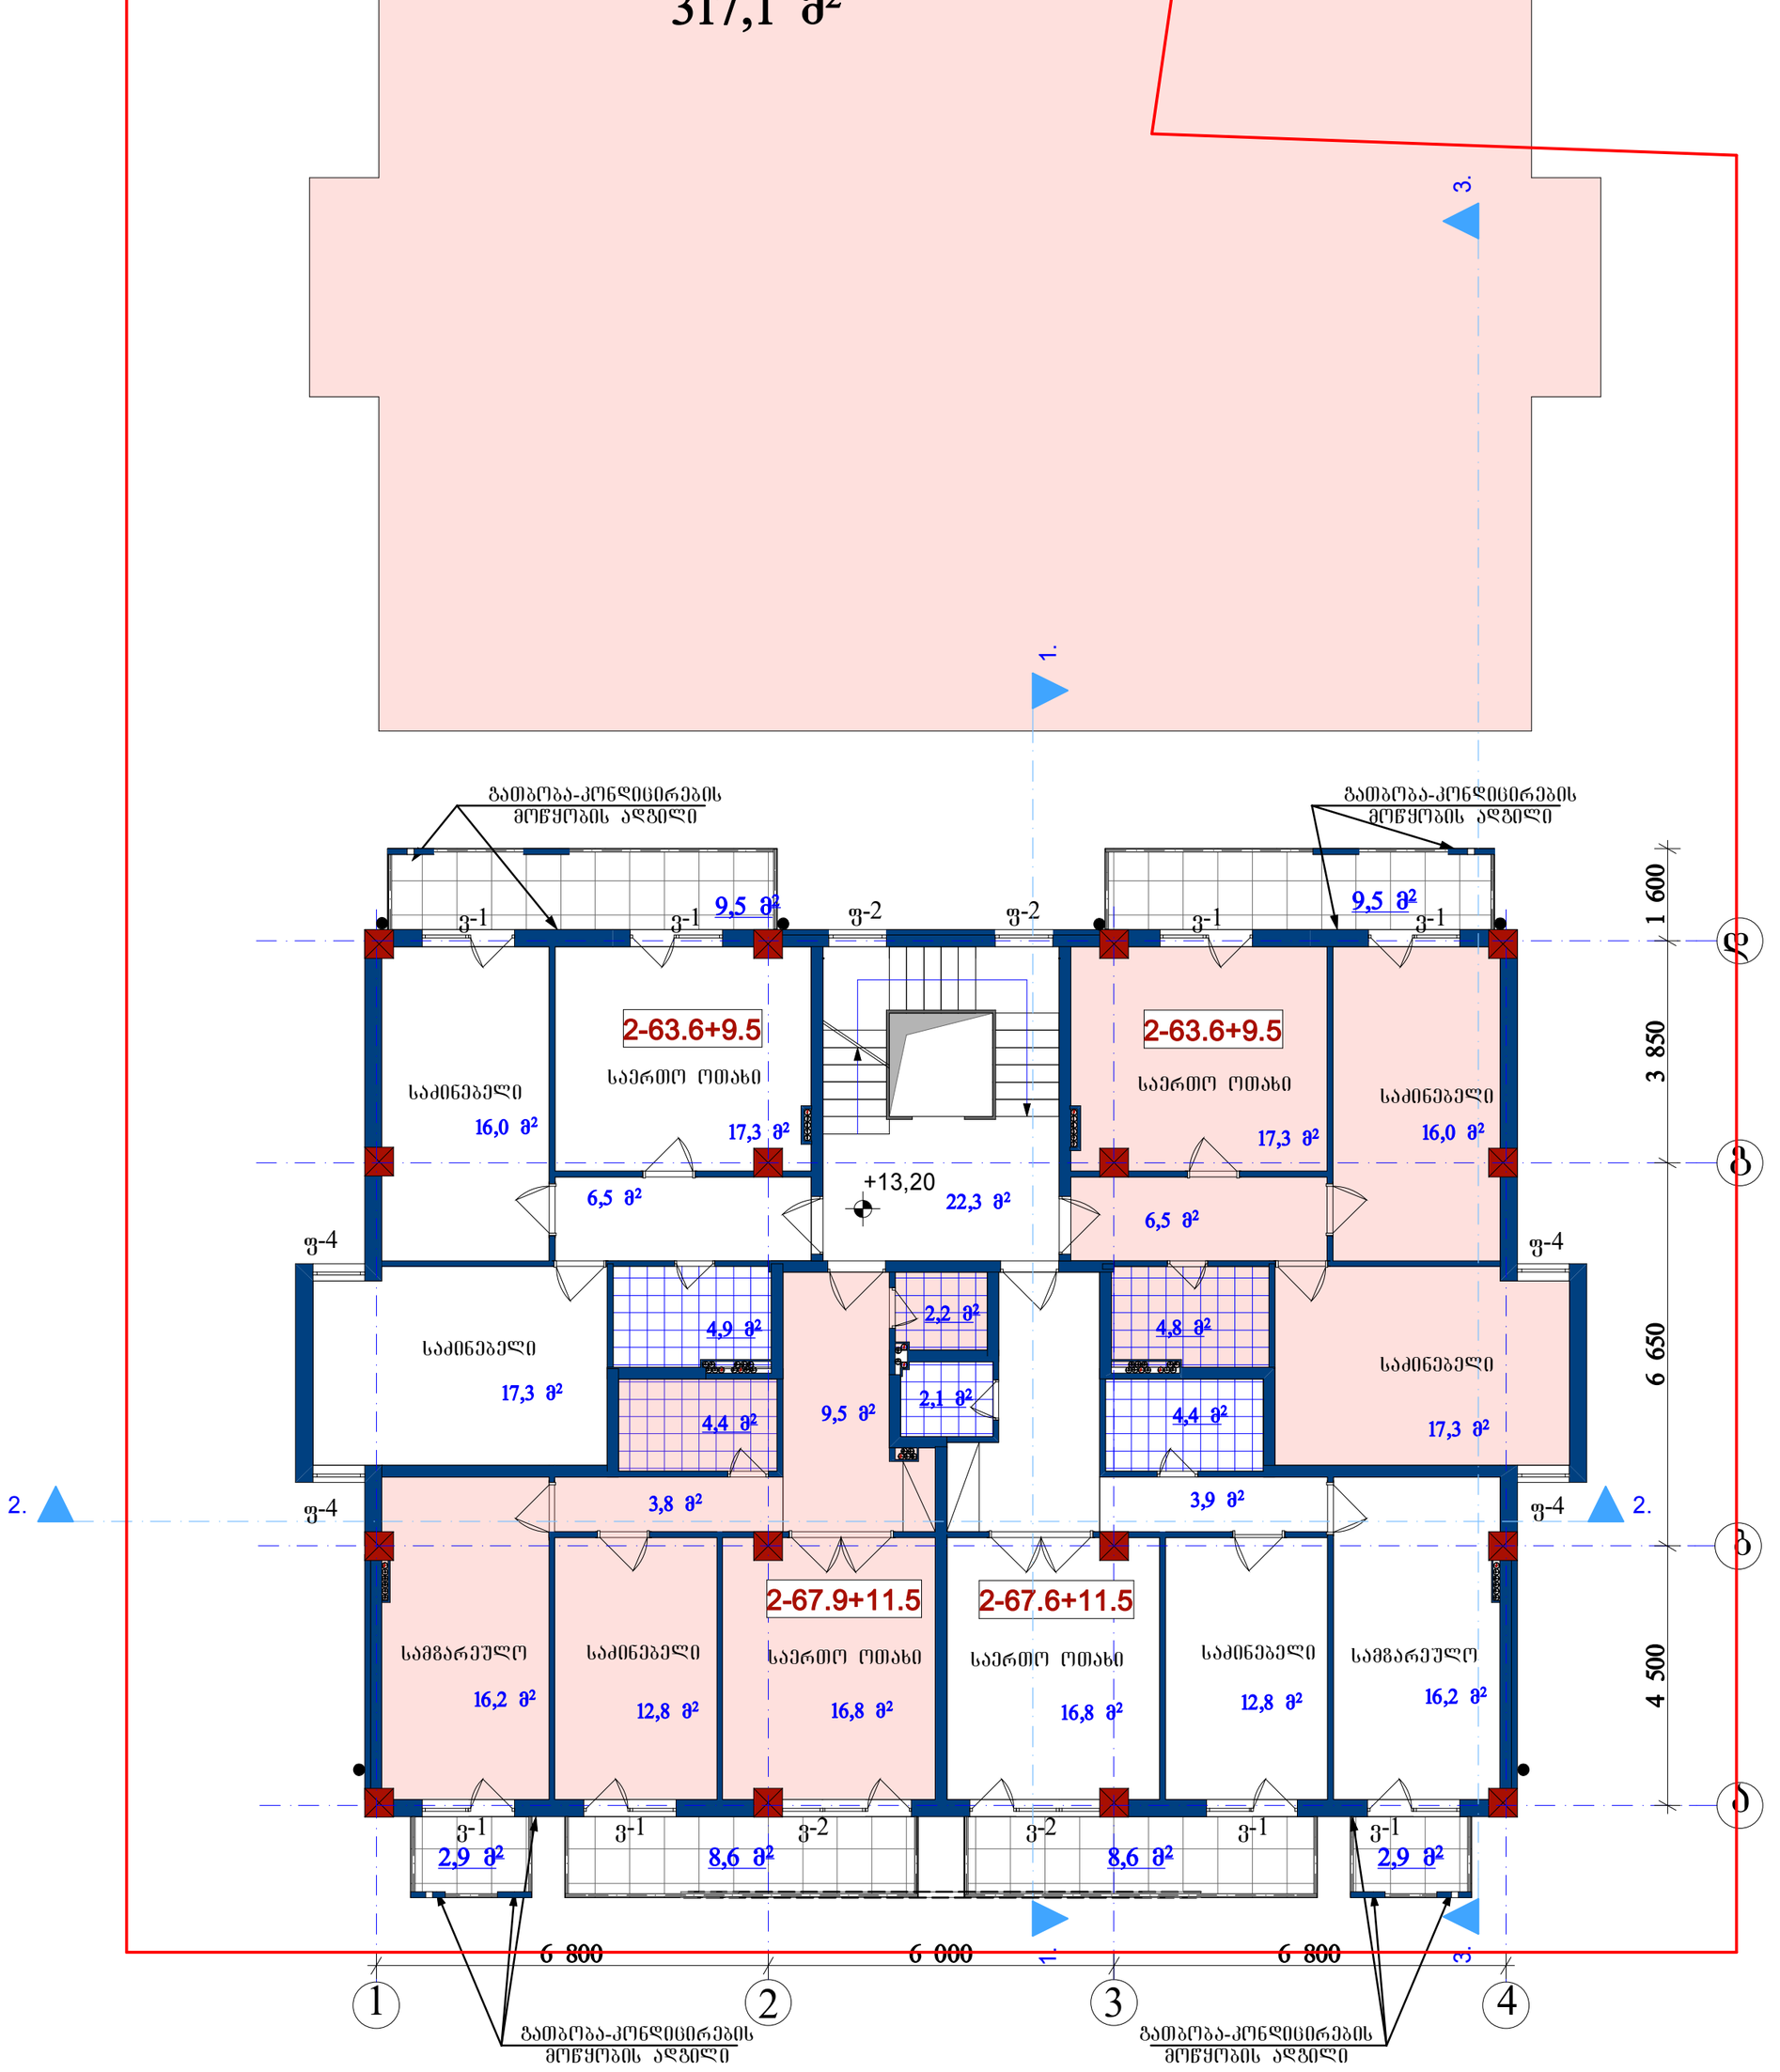

16,2 m2

17,3 m2

12,8 m2 12,8 m2 16,8 m2

3,9 m2

9,5 m2

3,8 m2

17,3 m2 16,0 m2

4,9 m2

17,3 m2

16,0 m2

2,1 m2

4,8 m2

4,4 m2

6,5 m2
6,5 m2

16,2 m2 16,8 m2

4,4 m2

17,3 m2

22,3 m2

317,1 m2

2,2 m2

2. 2. 3. 3. 4 500 6 650 3 850 1 600

6 800 6 000 6 800

+13,20

9,5 m2

8,6 m2 8,6 m2

9,5 m2

2,9 m2 2,9 m2

V სართულის გეგმა
13.20 ნიშნულზე

არქიტექტურული ნაწილი

მახარობლიშვილი

პრ.მთ.კონსტრ..

1:100

შ.პ.ს. ~დმ სტუდია~

studiis xelmZ.

შეამოწმა

შეასრულა

სტადია ფურც. ფ-ბი მასშტაბი

დაკვეთა #

woweria

პრ.მთ.არქიტექტ.

თ.კოშაძე
said en t. #4 0 4 862038

მახარობლიშვილი

p

მრავალბინიანი საცხოვრებელი სახლი. ქ. თბილისი, cotne დადიანის ქ.#265-267, სექტორი 2

2-67.6+11.5

2-63.6+9.5

საერთო ოთახი

2-63.6+9.5

2-67.9+11.5

სამზარეულო

საძინებელი

საერთო ოთახი

საერთო ოთახი

საძინებელი

სამზარეულო საერთო ოთახი საძინებელი

4

b

a

1 2 3

d

საძინებელი

საძინებელი

საძინებელი

ფართი გარე კონტურზე

k 1 2

3 4

f-4

f-4

f-4

f-4

თ.კოშაძე

5

5

g

f-2 f-2

2 1 k k 1 2

4 3 4 3

5

5 k

k

k
5

2
4

3

34
5

k
2

1

k

12
34
5

1

k
2

34
5

k 1

4
2

3 4 3 2 1 k 5

5

1. 1.

v-1 v-1 v-1 v-1

v-1 v-1 v-2 v-2 v-1 v-1

გათბობა-კონდიცირების
მოწყობის ადგილი

გათბობა-კონდიცირების
მოწყობის ადგილი

გათბობა-კონდიცირების
მოწყობის ადგილი

გათბობა-კონდიცირების
მოწყობის ადგილი

317,1 m2

16,2 m2

17,3 m2

12,8 m2 12,8 m2 16,8 m2

3,9 m2

9,3 m2

9,5 m2

3,8 m2

17,3 m2 16,0 m2

2,2 m2
4,8 m2

17,3 m2

16,0 m2

2,1 m2

4,8 m2

4,4 m2

6,7 m2
6,5 m2

16,2 m2 16,8 m2

4,4 m2

17,3 m2

22,3 m2

2. 2. 3. 3. 4 500 6 650 3 850 1 600

6 800 6 000 6 800

+16,50

9,5 m2

8,6 m2 8,6 m2

9,5 m2

2,9 m2 2,9 m2

VI სართულის გეგმა
16.50 ნიშნულზე

არქიტექტურული ნაწილი

მახარობლიშვილი

პრ.მთ.კონსტრ..

1:100

შ.პ.ს. ~დმ სტუდია~

studiis xelmZ.

შეამოწმა

შეასრულა

სტადია ფურც. ფ-ბი მასშტაბი

დაკვეთა #

woweria

პრ.მთ.არქიტექტ.

თ.კოშაძე
said en t. #4 0 4 862038

მახარობლიშვილი

p

მრავალბინიანი საცხოვრებელი სახლი. ქ. თბილისი, cotne დადიანის ქ.#265-267, სექტორი 2

ფართი გარე კონტურზე

2-67.6+11.5

2-63.6+9.5

საერთო ოთახი

2-63.6+9.5

2-67.9+11.5 სამზარეულო

საძინებელი

საერთო ოთახი

საერთო ოთახი

საძინებელი

საძინებელი

საერთო ოთახი

სამზარეულო

4

b

a

1 2 3

d

საძინებელი

საძინებელი

საძინებელი

k 1 2

3 4

f-4

f-4

f-4

f-4

თ.კოშაძე

6
6

g

f-2 f-2

5

5 2 1 k k 1 2

4 3 4 3

5

56

6
k

k

k

6

5

2
4

3

34
5

6k

2

1

k

12
34
56

1

k
2

34
56

6 k 1

4
2

3 4 3 2 1 k 5

5 6

1. 1.

v-1 v-1 v-1 v-1

v-1 v-1 v-2 v-2 v-1 v-1

გათბობა-კონდიცირების
მოწყობის ადგილი

გათბობა-კონდიცირების
მოწყობის ადგილი

გათბობა-კონდიცირების
მოწყობის ადგილი

გათბობა-კონდიცირების
მოწყობის ადგილი

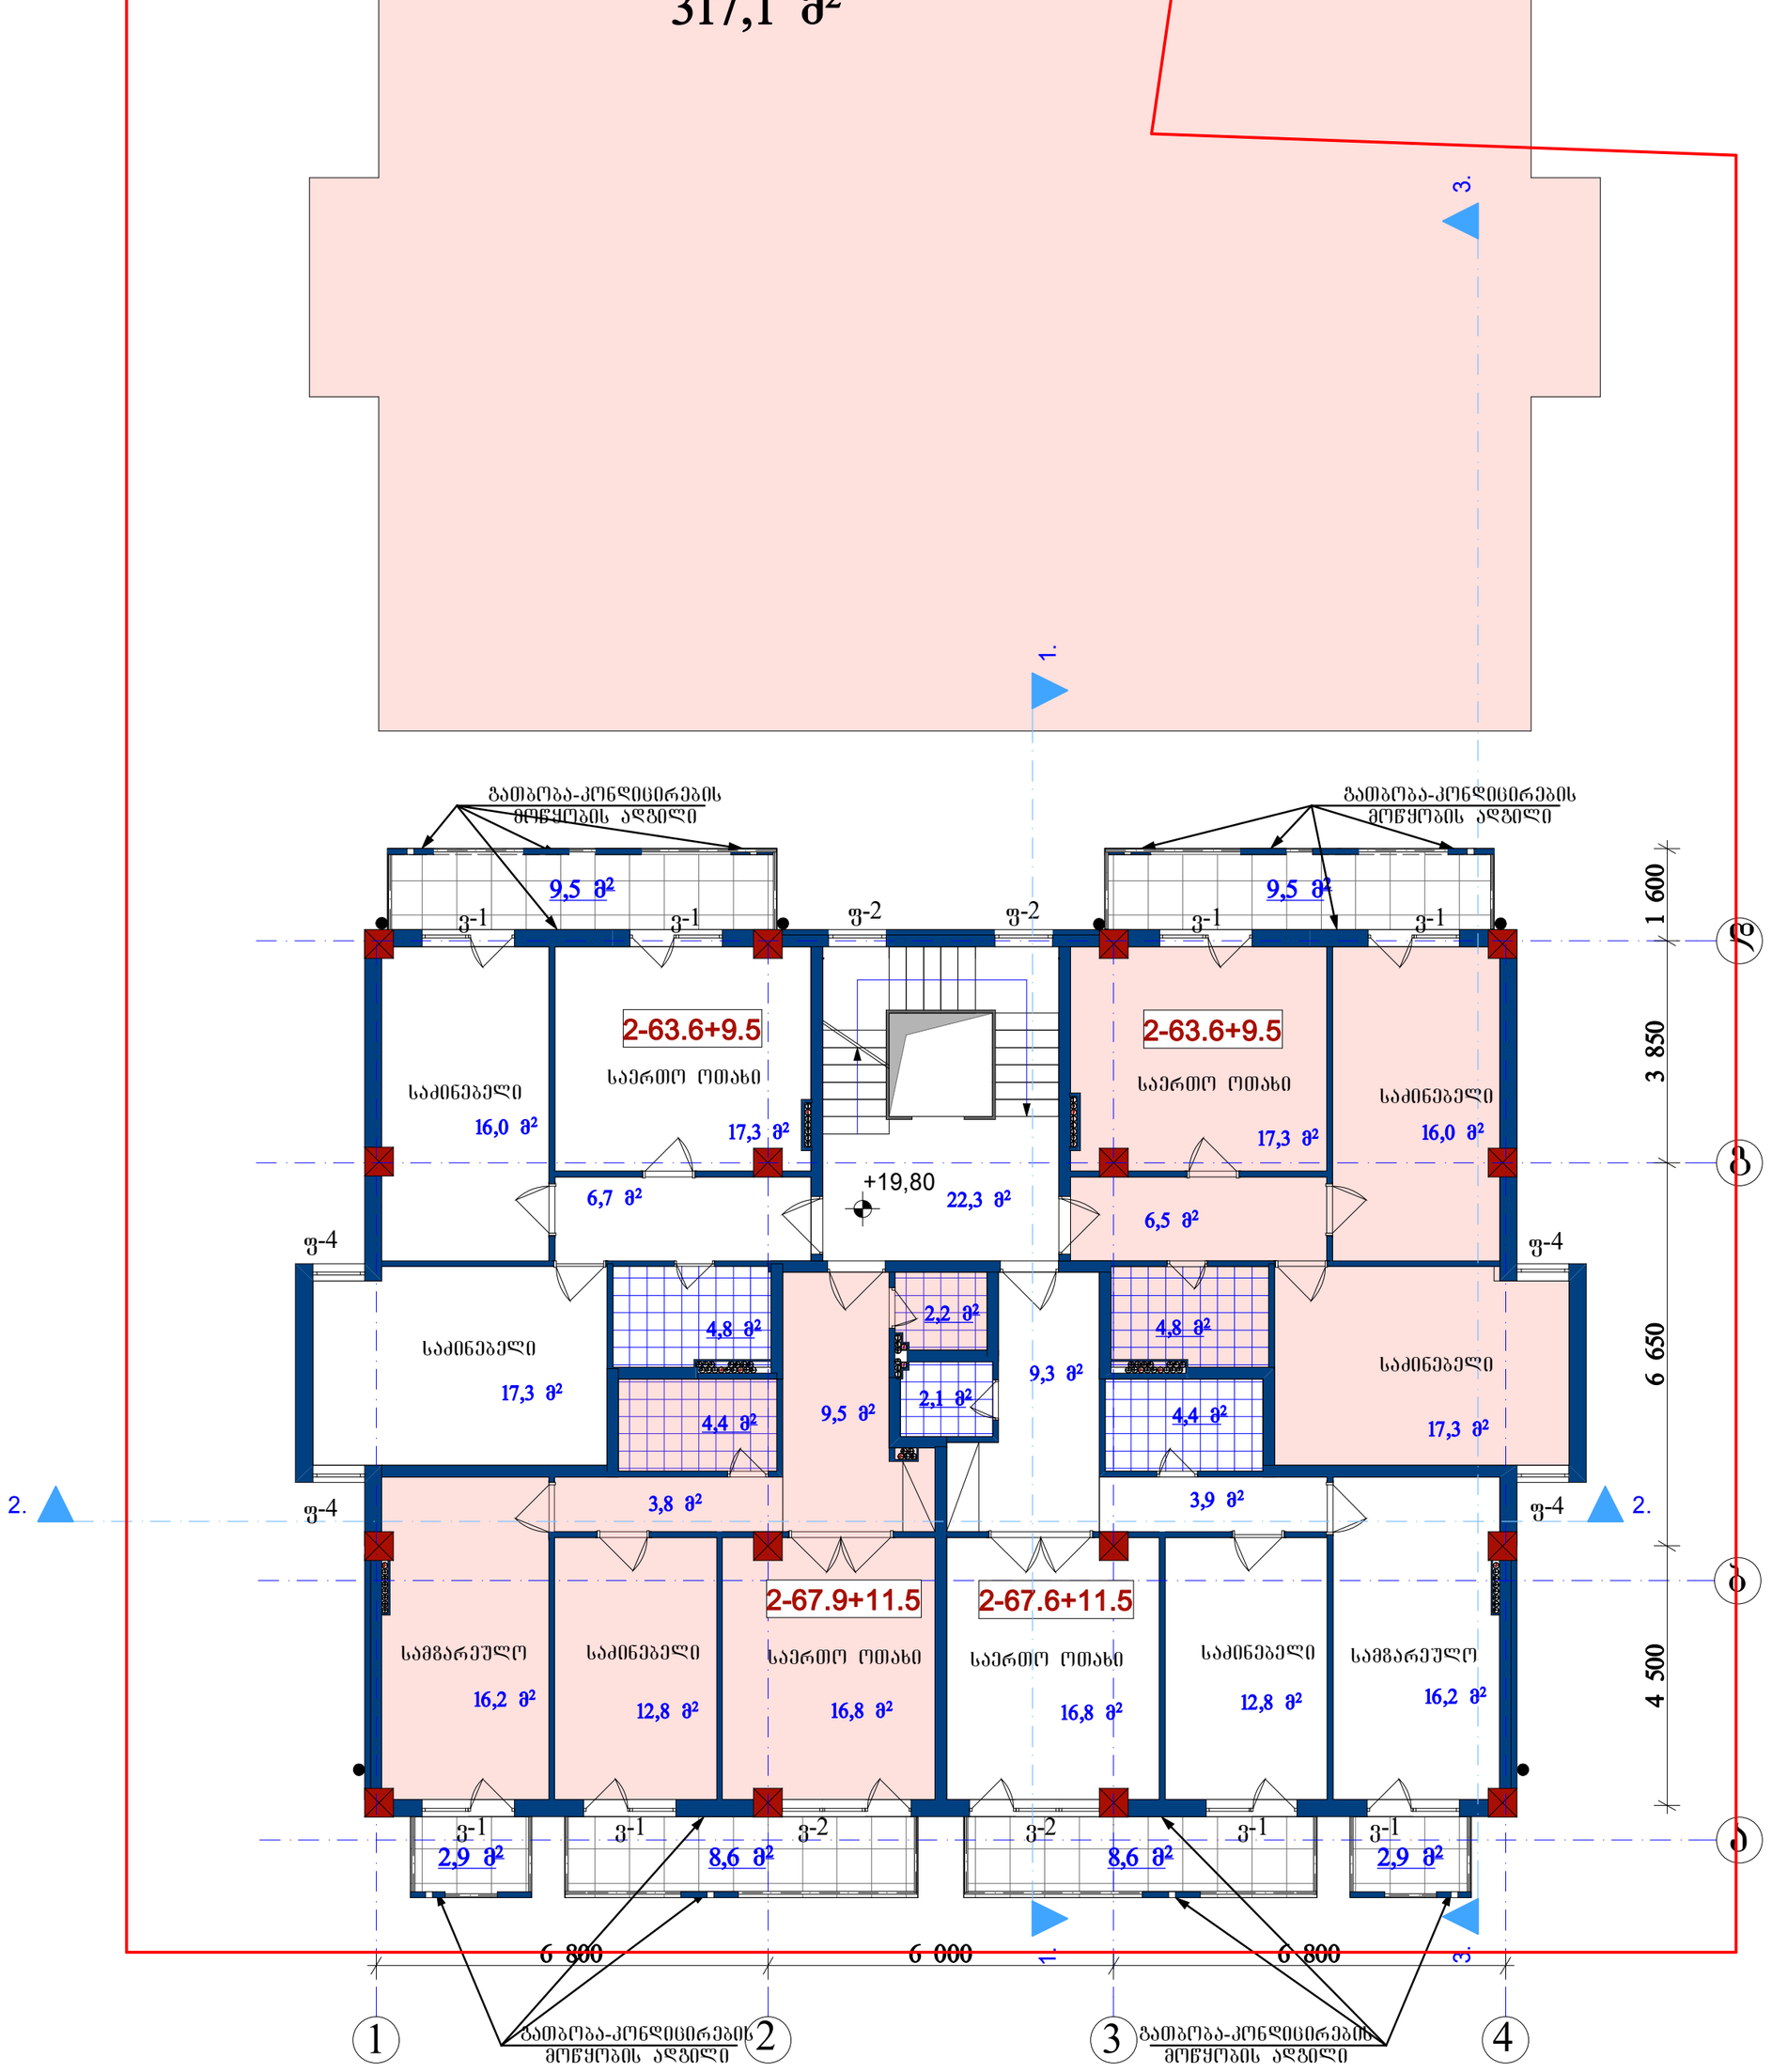

317,1 m2

16,2 m2

17,3 m2

12,8 m2 12,8 m2 16,8 m2

3,9 m2

9,3 m2

9,5 m2

3,8 m2

17,3 m2 16,0 m2

2,2 m2
4,8 m2

17,3 m2

16,0 m2

2,1 m2

4,8 m2

4,4 m2

6,7 m2
6,5 m2

16,2 m2 16,8 m2

4,4 m2

17,3 m2

22,3 m2

2. 2. 3. 3. 4 500 6 650 3 850 1 600

6 800 6 000 6 800

+19,80

8,6 m2 8,6 m2

9,5 m2 9,5 m2

2,9 m2 2,9 m2

VII სართულის გეგმა
19.80 ნიშნულზე

არქიტექტურული ნაწილი

მახარობლიშვილი

პრ.მთ.კონსტრ..

1:100

შ.პ.ს. ~დმ სტუდია~

studiis xelmZ.

შეამოწმა

შეასრულა

სტადია ფურც. ფ-ბი მასშტაბი

დაკვეთა #

woweria

პრ.მთ.არქიტექტ.

თ.კოშაძე
said en t. #4 0 4 862038

მახარობლიშვილი

p

მრავალბინიანი საცხოვრებელი სახლი. ქ. თბილისი, cotne დადიანის ქ.#265-267, სექტორი 2

ფართი გარე კონტურზე

2-67.6+11.5

2-63.6+9.5

საერთო ოთახი

2-63.6+9.5

2-67.9+11.5

სამზარეულო

საძინებელი

საერთო ოთახი

საერთო ოთახი

საძინებელი

სამზარეულო საერთო ოთახი საძინებელი

4

b

a

1 2 3

d

საძინებელი

საძინებელი

საძინებელი

k 1 2

3 4

f-4

f-4

f-4

f-4

თ.კოშაძე

7

7

g

f-2 f-2

6
6 5

5 2 1 k k 1 2

4 3 4 3

5

56

6

7

7
k

k

k

6

7

5

2
4

3

34
5

6

7
k
2

1

k

12
34
56
7

1

k
2

34
56
7

6 k 1

4
2

3 4 3 2 1 k 5

6
7

5 7

1. 1.

v-1 v-1 v-1 v-1

v-1 v-1 v-2 v-2 v-1 v-1

გათბობა-კონდიცირების
მოწყობის ადგილი

გათბობა-კონდიცირების
მოწყობის ადგილი

გათბობა-კონდიცირების
მოწყობის ადგილი

გათბობა-კონდიცირების
მოწყობის ადგილი

317,1 m2

15,9 m 12,7 m 2

2 12,7 m2

16,6 m2

3,5 m2

9,5 m2

9,6 m2

3,6 m2

17,3 m2

17,6 m2

2,2 m2

4,9 m2

4,5 m2

17,6 m2

16,0 m2

2,1 m2

4,4 m2

4,7 m2

6,7 m2

15,9 m2
16,6 m2

22,3 m2 6,7 m2

16,0 m2

17,3 m2

2. 2. 3. 3. 4 500 6 650 3 850 1 600

6 800 6 000 6 800

+23,10

2,9 m2 2,9 m2

9,5 m2 9,5 m2

8,6 m2 8,6 m2

VIII სართულის გეგმა

23.10 ნიშნულზე

არქიტექტურული ნაწილი

მახარობლიშვილი

პრ.მთ.კონსტრ..

1:100

შ.პ.ს. ~დმ სტუდია~

studiis xelmZ.

შეამოწმა

შეასრულა

სტადია ფურც. ფ-ბი მასშტაბი

დაკვეთა #

woweria

პრ.მთ.არქიტექტ.

თ.კოშაძე

said en t. #4 0 4 862038

მახარობლიშვილი

p

მრავალბინიანი საცხოვრებელი სახლი. ქ. თბილისი, cotne დადიანის ქ.#265-267, სექტორი 2

ფართი გარე კონტურზე

თ.კოშაძე

საერთო ოთახი

სამზარეულო

საძინებელი

საერთო ოთახი

საძინებელი

საძინებელი საძინებელი

საერთო ოთახი

სამზარეულო

4

b

a

1 2 3

d

1-45.6+9.5

3-85.6+11.5 3-85.4+11.5

1-45.6+9.5

საძინებელი

საერთო ოთახი

საძინებელი გ

f-2 f-2

f-4

f-4

f-4

f-4

7

7 6
6 5

5 2 1 k k 1 2

4 3 4 3 8
8

5

56

6

7

7

8

8

k

k

k

6

7

5

8
2
4

3

34
5

6

7

8
k
2

1

k

12
34
56
7
8

1

k
2

34
56
7
8

6 k 1

4
2

3 4 3 2 1 k 5

6
8

8 7

5 7

1. 1.

v-1 v-1 v-1 v-1

v-1 v-1 v-2 v-2 v-1 v-1

გათბობა-კონდიცირების

მოწყობის ადგილი გათბობა-კონდიცირების
მოწყობის ადგილი

გათბობა-კონდიცირების

მოწყობის ადგილი

გათბობა-კონდიცირების

მოწყობის ადგილი

317,1 m2

15,9 m 12,7 m 2

2 12,7 m2

16,6 m2

3,5 m2

9,5 m2

9,6 m2

3,6 m2

17,3 m2

17,6 m2

2,2 m2

4,9 m2

4,5 m2

17,6 m2

16,0 m2

2,1 m2

4,4 m2

4,7 m2

6,7 m2

15,9 m2
16,6 m2

22,3 m2 6,7 m2

16,0 m2

17,3 m2

2. 2. 3. 3. 4 500 6 650 3 850 1 600

6 800 6 000 6 800

+26,40

9,5 m2

2,9 m2 2,9 m2

9,5 m2

8,6 m2 8,6 m2

IX სართულის გეგმა
26.40 ნიშნულზე

არქიტექტურული ნაწილი

მახარობლიშვილი

პრ.მთ.კონსტრ..

1:100

შ.პ.ს. ~დმ სტუდია~

studiis xelmZ.

შეამოწმა

შეასრულა

სტადია ფურც. ფ-ბი მასშტაბი

დაკვეთა #

woweria

პრ.მთ.არქიტექტ.

თ.კოშაძე
said en t. #4 0 4 862038

მახარობლიშვილი

p

მრავალბინიანი საცხოვრებელი სახლი. ქ. თბილისი, cotne დადიანის ქ.#265-267, სექტორი 2

ფართი გარე კონტურზე

თ.კოშაძე

საერთო ოთახი

სამზარეულო

საძინებელი

საერთო ოთახი

საძინებელი

საძინებელი საძინებელი
საერთო ოთახი

სამზარეულო

4

b

a

1 2 3

d

საძინებელი

საერთო ოთახი

საძინებელი

5

6

g

f-2 f-2

f-4

f-4

f-4

f-4

7

7 6
6 5

5 2 1 k k 1 2

8 4 3 4 3 9 8

9

7

9

89k

k

6

7

5

8
2
4

3

34
5

6

7

8
k
2

1

9

k

12
34
56
7

89

1

k
2

34
56
7

89

56
7
8

k
6 k 1 9

4
2

3 4 3 9 2 1 k 5

6
8

8 7

5 7

9 1-45.6+9.5

3-85.6+11.5 3-85.4+11.5

1-45.6+9.5

1. 1.

v-1 v-1 v-1 v-1

v-1 v-1 v-2 v-2 v-1 v-1

გათბობა-კონდიცირების
მოწყობის ადგილი

გათბობა-კონდიცირების
მოწყობის ადგილი

გათბობა-კონდიცირების
მოწყობის ადგილი

გათბობა-კონდიცირების
მოწყობის ადგილი

# მანსარდის ანგარიში

მანსარდის მთლიანი ფართი- 220,8 კვ.მ.

220,8კვ.მ. X3/4=165,6 კვ. მ.

220,8 მ²

Н საშუალო= 1.96+2.7=4.66:2=2.33

Н საშუალო= 2.33<2.4

165,6 მ²

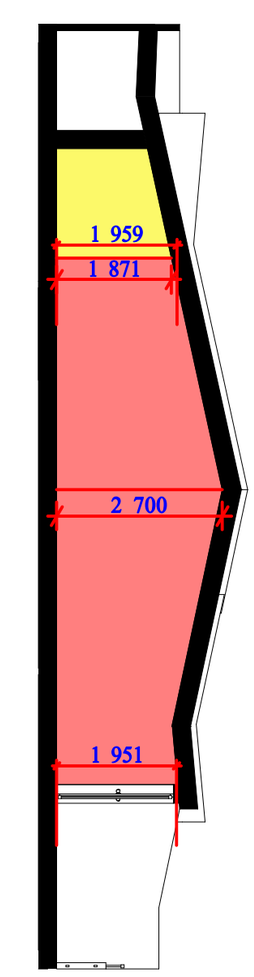


შესაბამისად მანსარდის სართული წარმოადგენს არასრულ სართულს

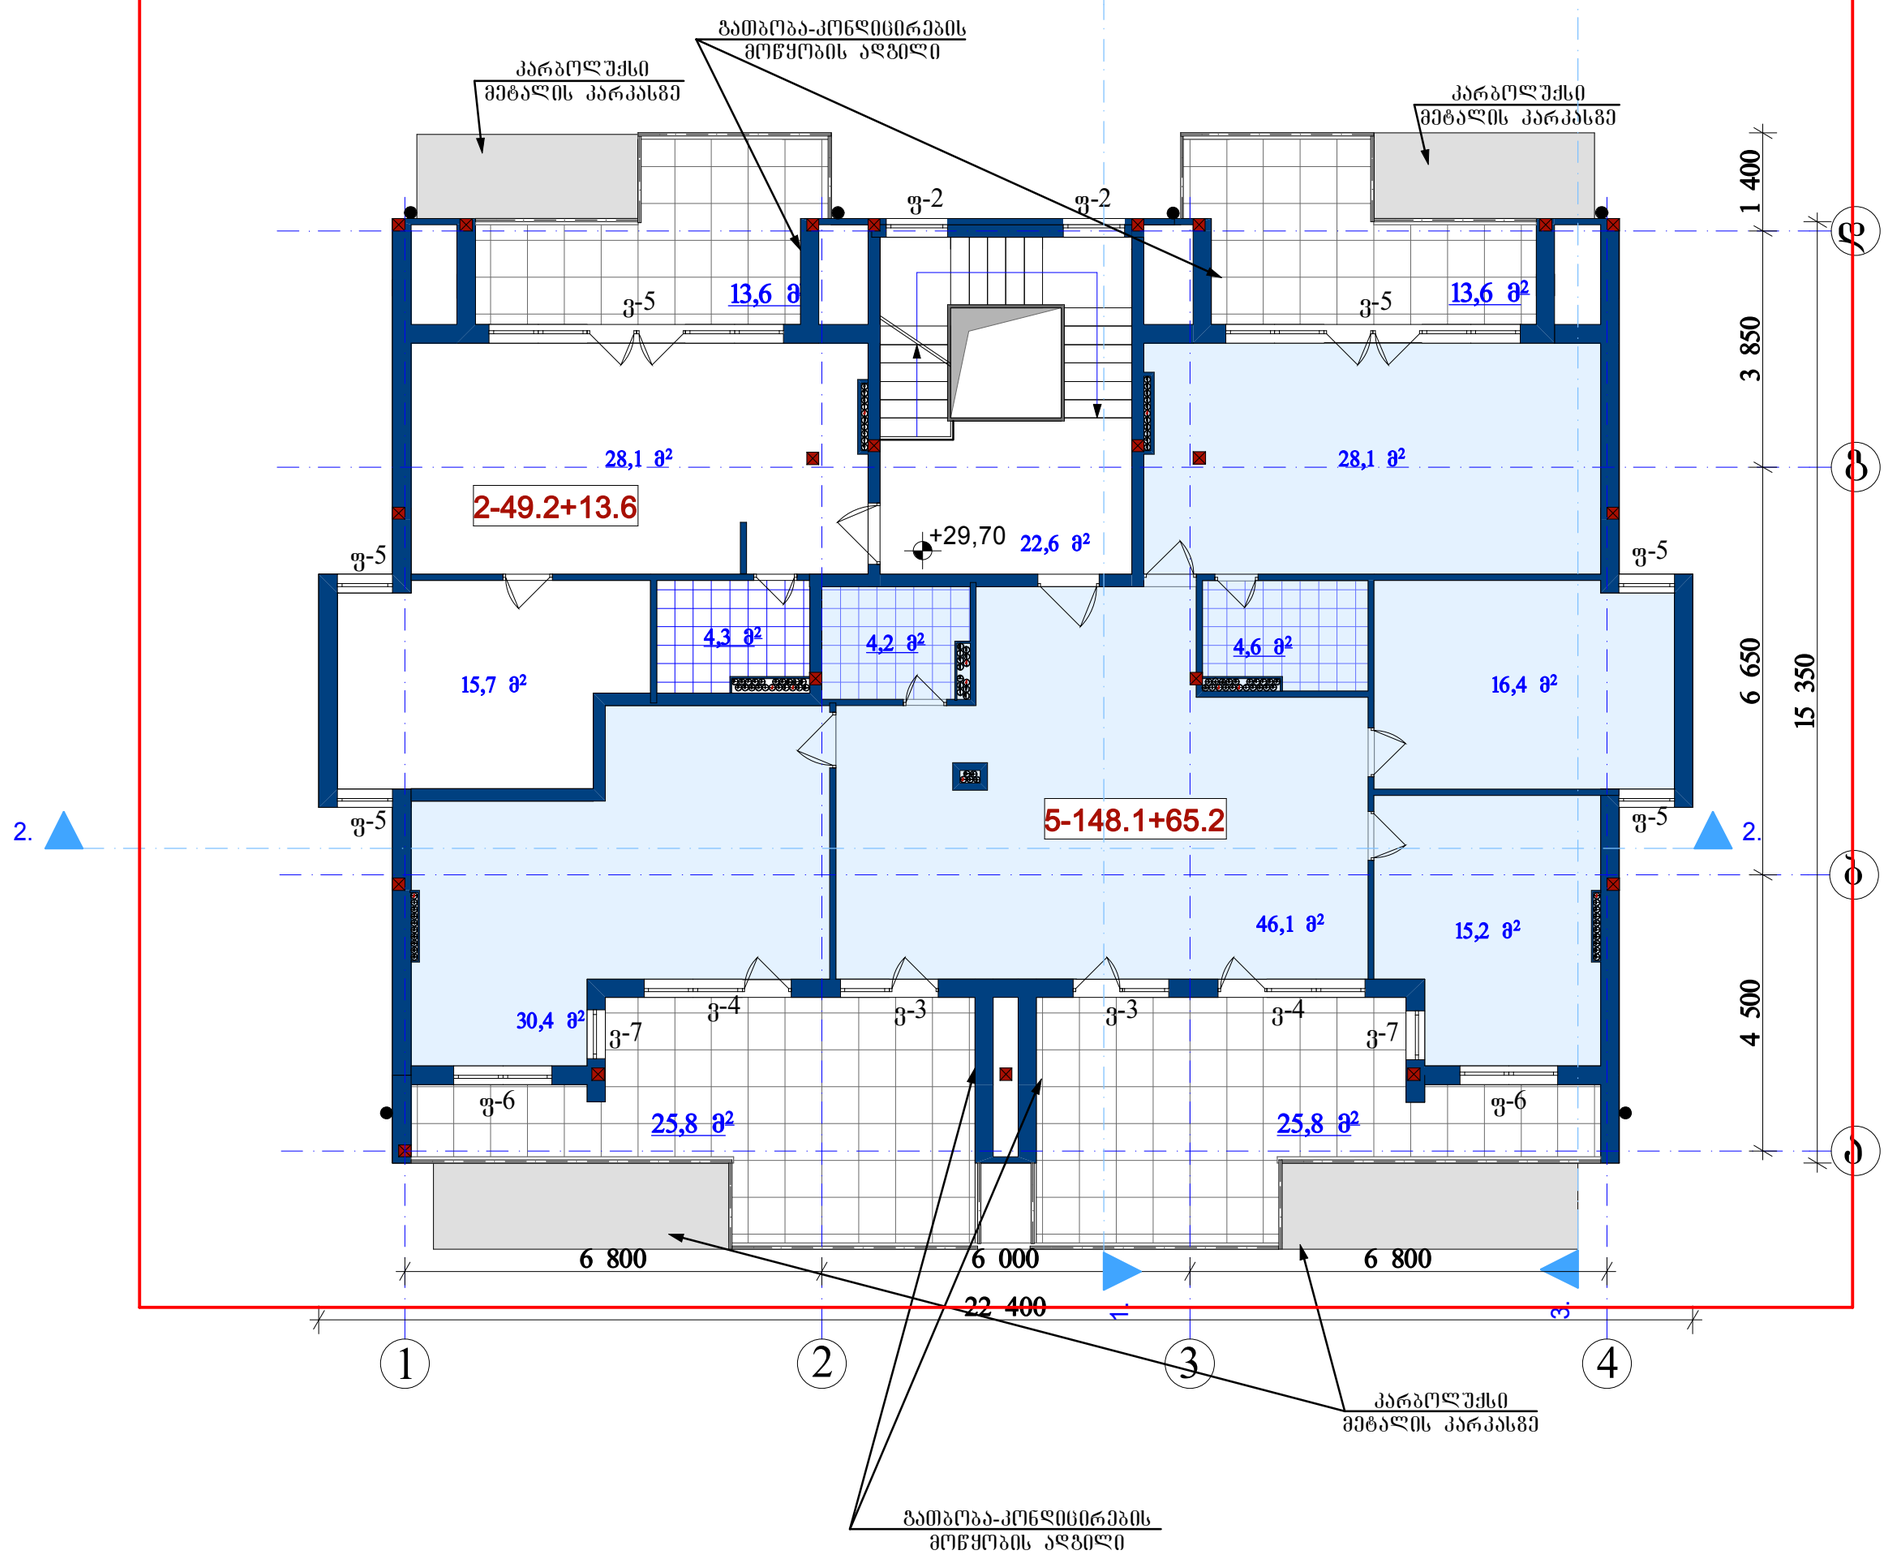


| | | | |
|---|---|---|---|
| სტუდიის ხელმძ. | მანსარდივითვილი | | მრავალბინიანი საცხოვრებელი სახლი. ქ. თბილისი, ცოტნე დადიანის ქ.№265-267, სექტორი 2 |
| არ.მთ.არქიტექტ. | მ.კოშაძე | | |
| არ.მთ.კონსტრ.. | ნ.ონიანი | | არქიტექტურული ნაწილი / დაკვეთა № |
| | | | მანსარდის გეგმა 29.70 ნიშნულზე მანსარდის ანგარიში / სტადია: პ; ფურც.; ფ-ბი; მასშტაბი 1:100 |
| შემსრულა | მ.კოშაძე | | |
| შემოწმება | მანსარდივითვილი | | საიდენტ. №404862038 / შ.პ.ს. "დვ სტუდია" |

# ღიობების შევსების სპეციფიკაცია
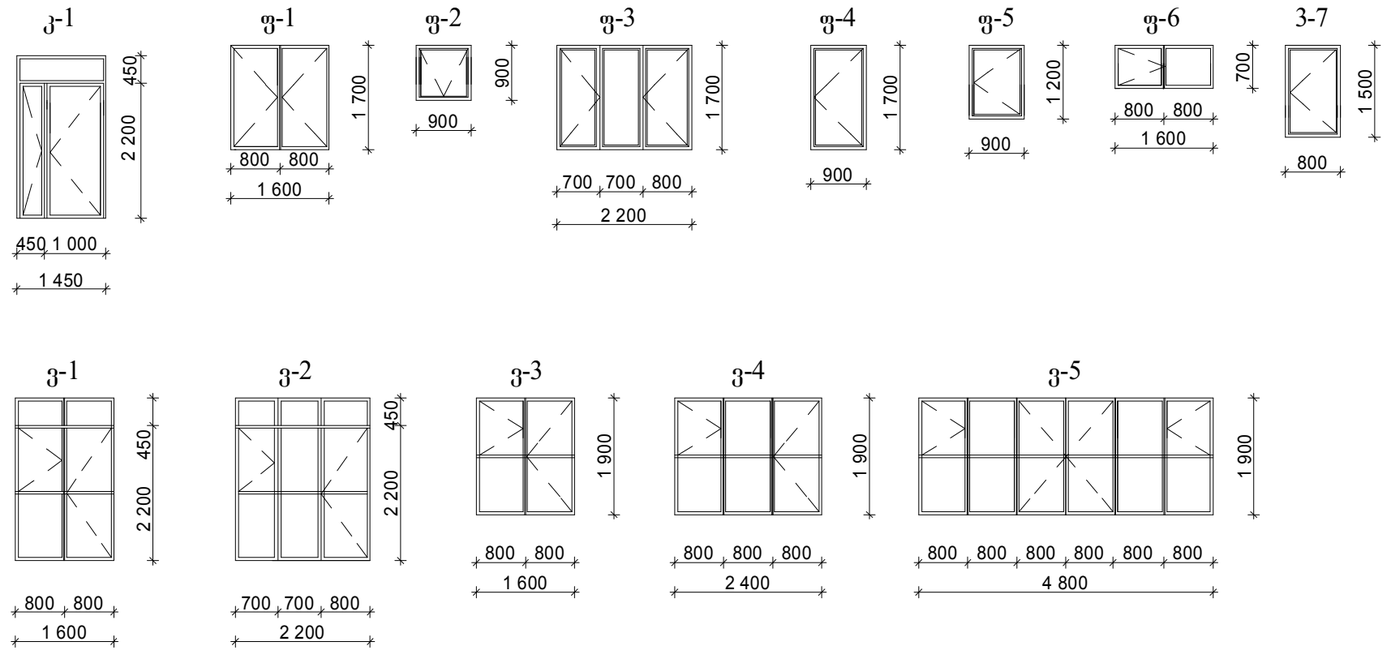
| ტიპი | გაბარიტები (სიგანე X სიმაღლე) | რაოდ. |
|---|---|---|
| 1 | 2 | 3 |
| ავტოფარეხის მეტალის კარი | | |
| კ-1 | 1450X2650 | 1 |
| მეტალოპლასტიკის ფანჯარა | | |
| ფ-1 | 1600X1700 | 7 |
| ფ-2 | 900X2400 | 18 |
| ფ-3 | 2200X1700 | 2 |
| ფ-4 | 900X1700 | 32 |
| ფ-5 | 900X1200 | 4 |
| ფ-6 | 1600X700 | 2 |
| ფ-6 | 800X1500 | 2 |
| | | |
| მეტალოპლასტიკის ვიტრაჟი | | |
| ვ-1 | 1600X2650 | 64 |
| ვ-2 | 2200X2650 | 16 |
| ვ-3 | 1600X1900 | 2 |
| ვ-4 | 2400X1900 | 2 |
| ვ-5 | 4800X1900 | 2 |