VI sarTuli gegma 16.83 niSnulze (arsebuli)

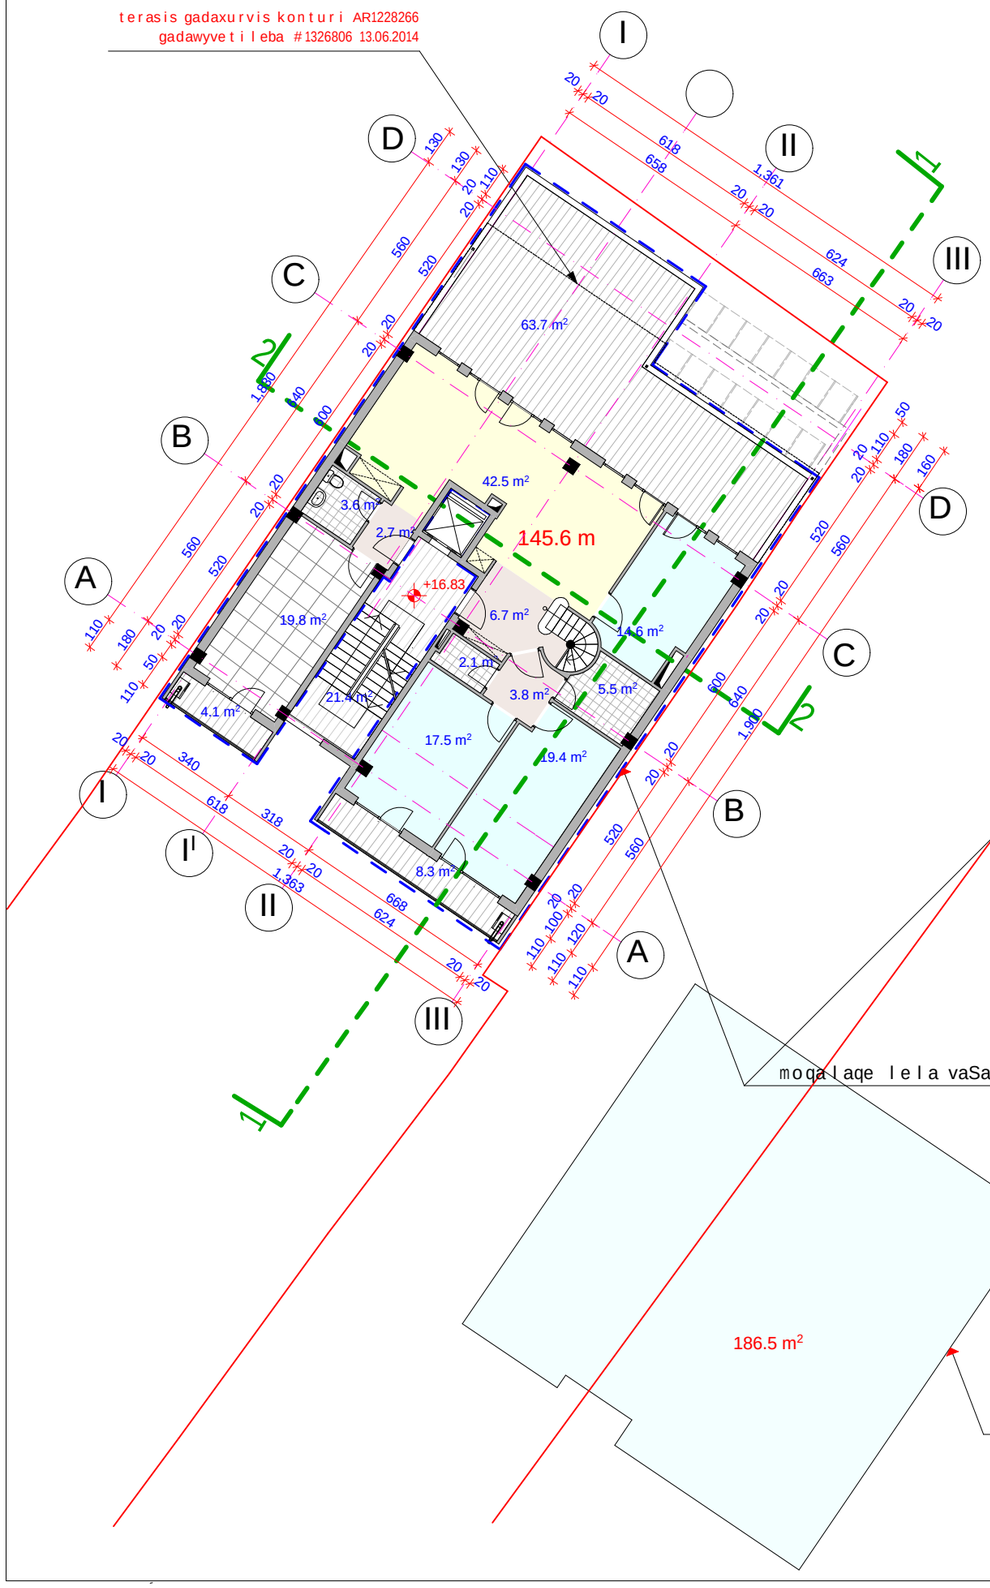

VII (arasruli) sarTulis gegma 20.18 da 20.83 niSnulebze (arsebuli)

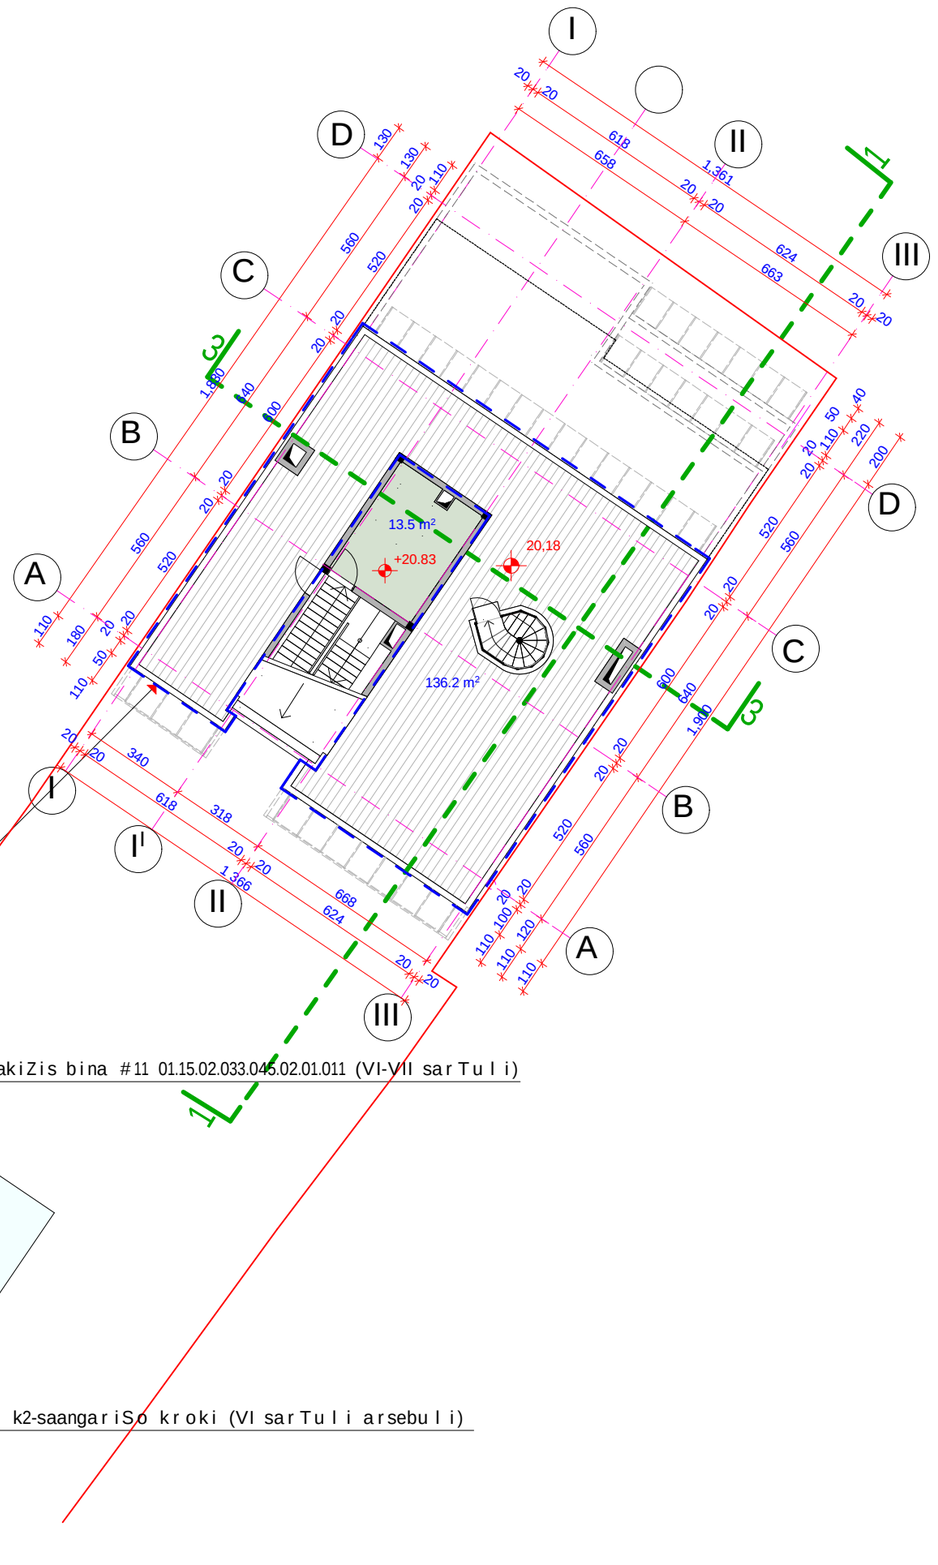

formati	A-3
Tbilisi 2015 w.	
dakveTa #	

pirobiTi aRniSvnebi:

- ჰოლი.
- საერთო ოთახი
- სამზარეულო.
- საძილე ოთახი.
- სანიტარული.
- ასავანი.
- ტერასა.
- ლიფტის სამანქანო.
- rkinabetonis kolonebi
- blokis kedlebi
- 145.6 m — binis farTi tixrebis CaTvliT
- 63.7 m² — saTavsis farTi

VI sarTulis teqnikur-ekonomiuri maCveneblebi (arsebuli)

ბინის ფართი	145.6 მ²
საზაფხულო ფართი	76.1 მ²
სადარბაზო და ლიფტები	21.4 მ²
ჯ2 სააგრეგატო ფართი	186.5 მ²

VII (arasruli) sarTulis teqnikur-ekonomiuri maCveneblebi (arsebuli)

სადარბაზო და ლიფტის სამანქანო	27.1 მ²
საზაფხულო ფართი	136.2 მ²

SeniSvnebi:

VII sarTuli arasrulia, amitom k2 angariSSi ar Sedis

proeqtis saxelwodeba

moqalaqe lela vaSakiZis binisTvis sadarbazos nawilis mierTebis, gadaxuruli sazafxulo farTis Seminvisa da terasaze sacx. saTavsis daSenebis proeqti xoStarias #32-Si

Sps `binainvesti`	q. Tbilisi, gudiaSvilis #9

Tanamdeboba	gvari	xelmowera	TariRi
direqtori	n. jafariZe		
pr. mT. arqiteqtori	o. jafariZe		
proeqtis avtorebi	o. jafariZe		
	m. bolqvaZe		
daamuSava	o. jafariZe		
masStabi	1:200	xoStarias #32 VI da VII sarT. gegmebi (arsebuli)	
TariRi			
stadia		furclebi	furceli
arqiteqturuli proeqti			

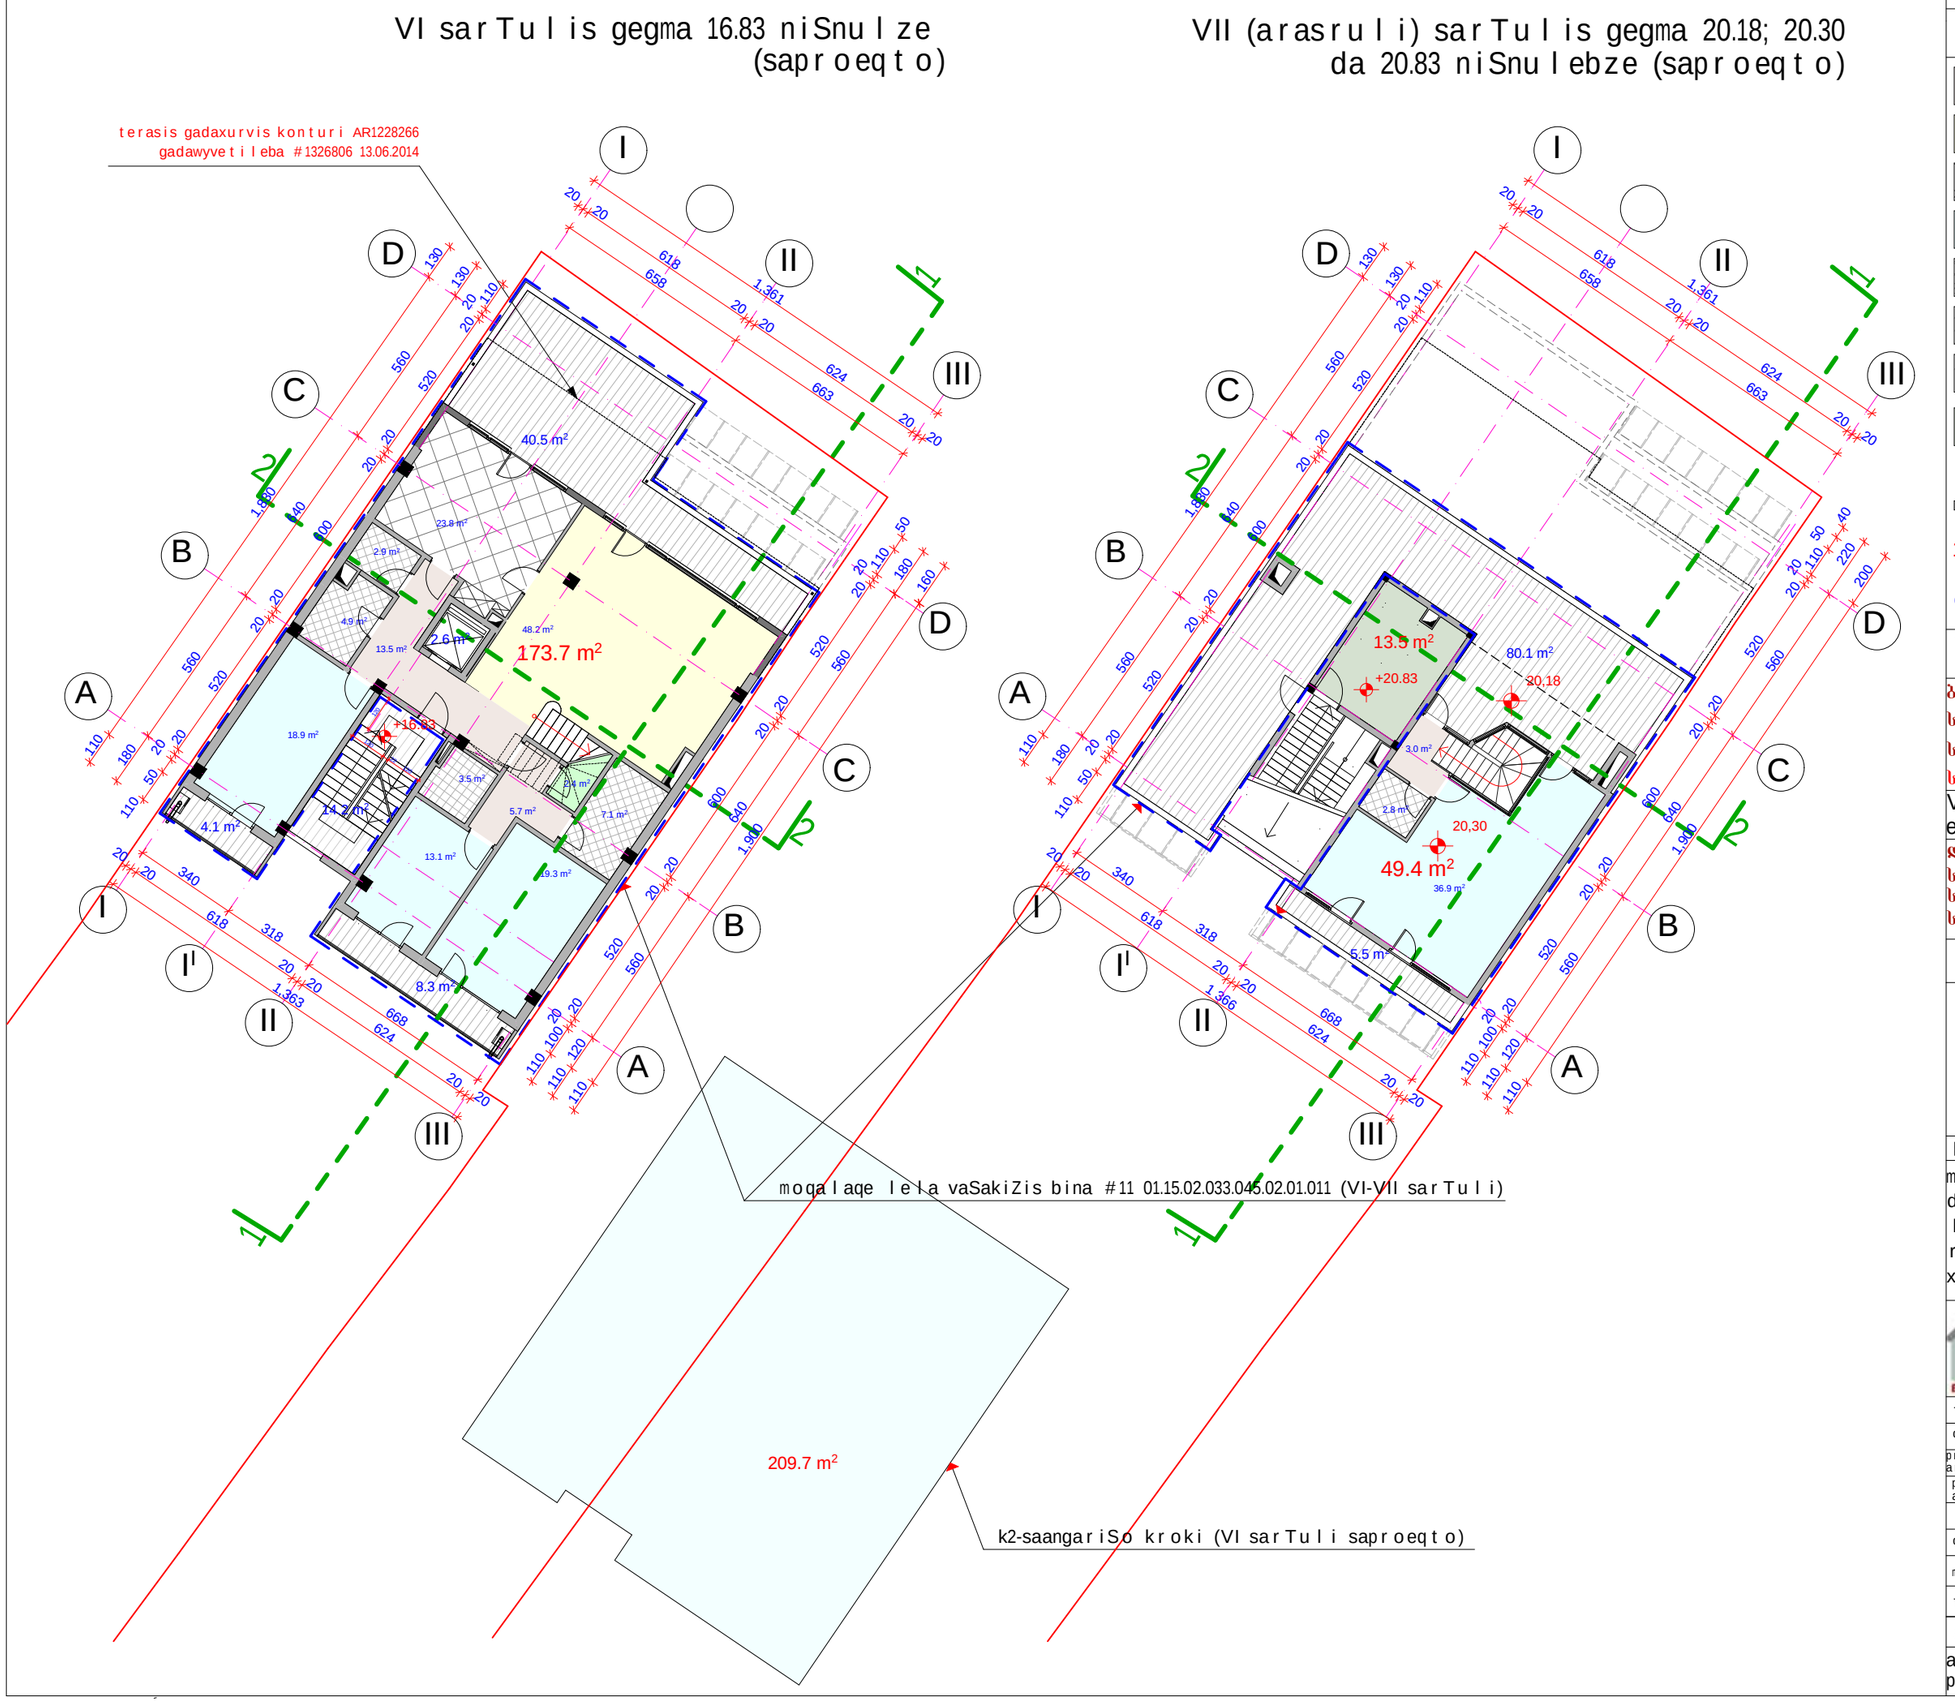

formati	A-3
Tbilisi 2015 w.	
dakveTa #	

pirobiTi aRniSvnebi:

- ჰოლი.
- საერთო ოთახი
- სამზარეულო.
- საძილე ოთახი.
- სანკვანძი.
- აივანი.
- ტერასა.
- ლიფტის სამანქანო.
- rkinabetonis kolonebi
- blokis kedlebi
- 145.6 m binis farTi tixrebis CaTvliT
- 63.7 m² saTavsis farTi

VI sarTulis teqnikur-ekonomiuri maCvenebl ebi (saproeqto)

ბინების ფართი	173.7 მ²
საზაფხულო ფართი	52.9 მ²
სადარბაზო და ლიფტები	16.8 მ²
საანგარიშო ფართი	209.7 მ²

VII (arasruli) sarTulis teqnikur-ekonomiuri maCvenebl ebi (saproeqto)

დამხმარე ფართი (სტუდია)	49.4 მ²
სადარბაზო და ლიფტის სამანქანო	27.1 მ²
საზაფხულო ფართი	85.6 მ²

SeniSvnebi:

VII sarTuli arasrulia, amitom k2 angariSSi ar Sedis

proeqtis saxelwodeba

moqalaqe lela vaSakiZis binisTvis sadarbazos nawilis mierTebis, gadaxuruli sazafxulo farTis Seminvisa da terasaze sacx. saTavsis daSenebis proeqti xoStarias #32-Si

Sps `binainvesti`

q. Tbilisi, gudiaSvilis #9

Tanamdeboba	gvari	xelmowera	TariRi
direqtori	n. jafariZe		
pr. mT. arqiteqtori	o. jafariZe		
proeqtis avtorebi	o. jafariZe		
	m. bolqvaZe		
daamuSava	o. jafariZe		
masStabi	1:200	xoStarias #32 VI da VII sarT. gegmebi (saproeqto)	
TariRi			
stadia		furclebi	furceli
arqiteqturuli proeqti			

saxuravis gegma (arsebuli)

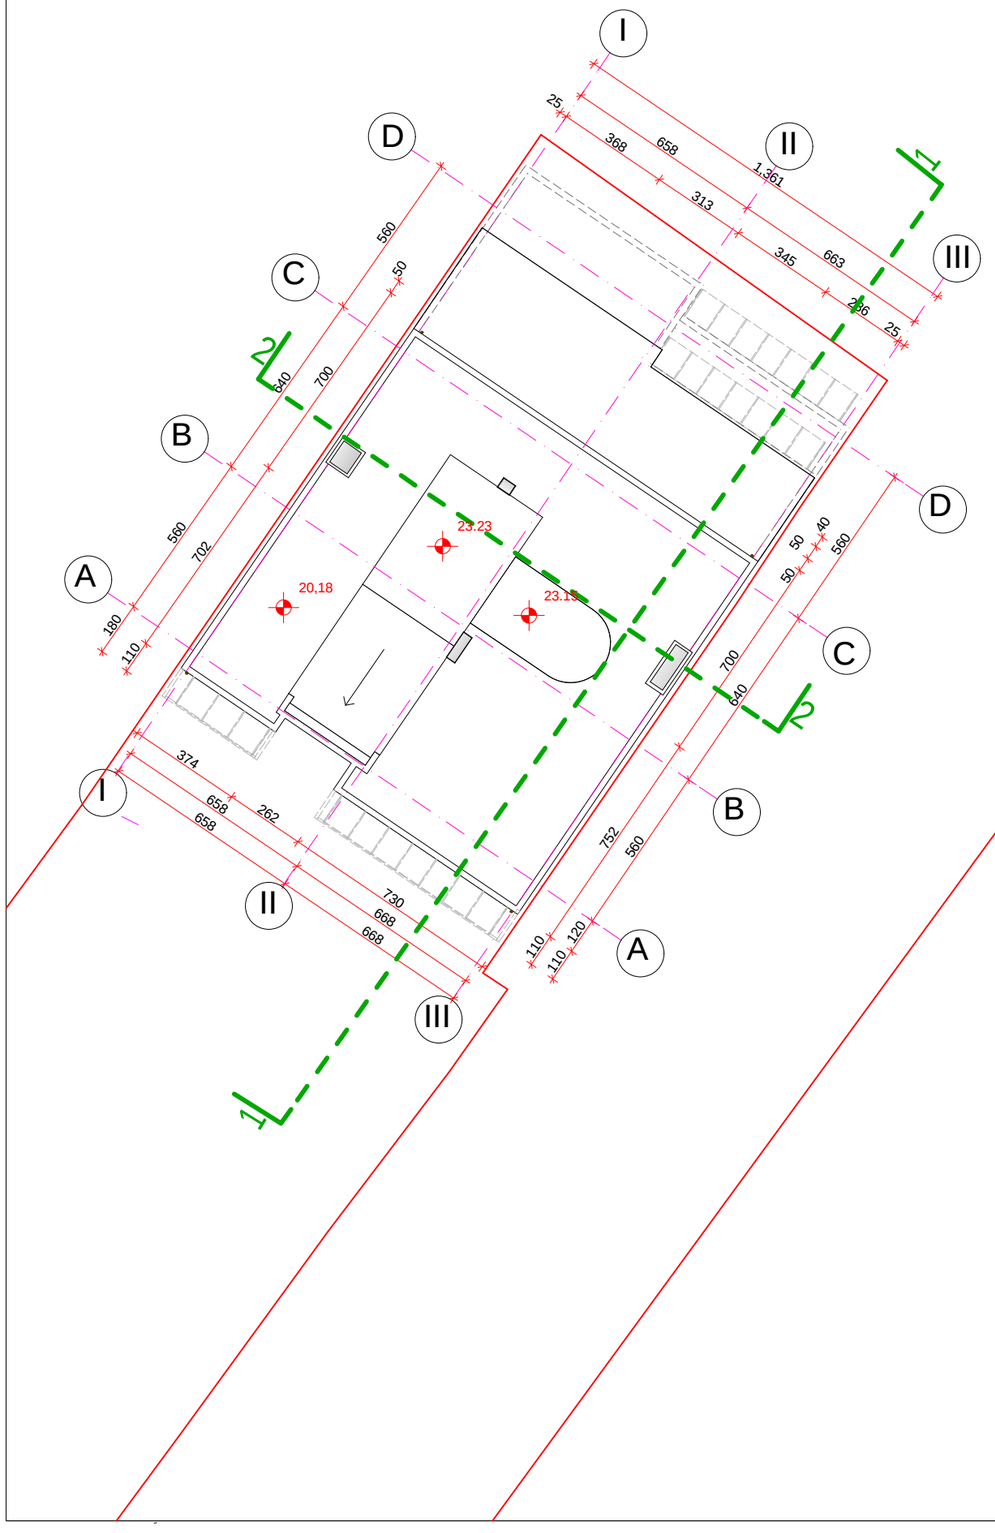

saxuravis gegma (saproeqto)

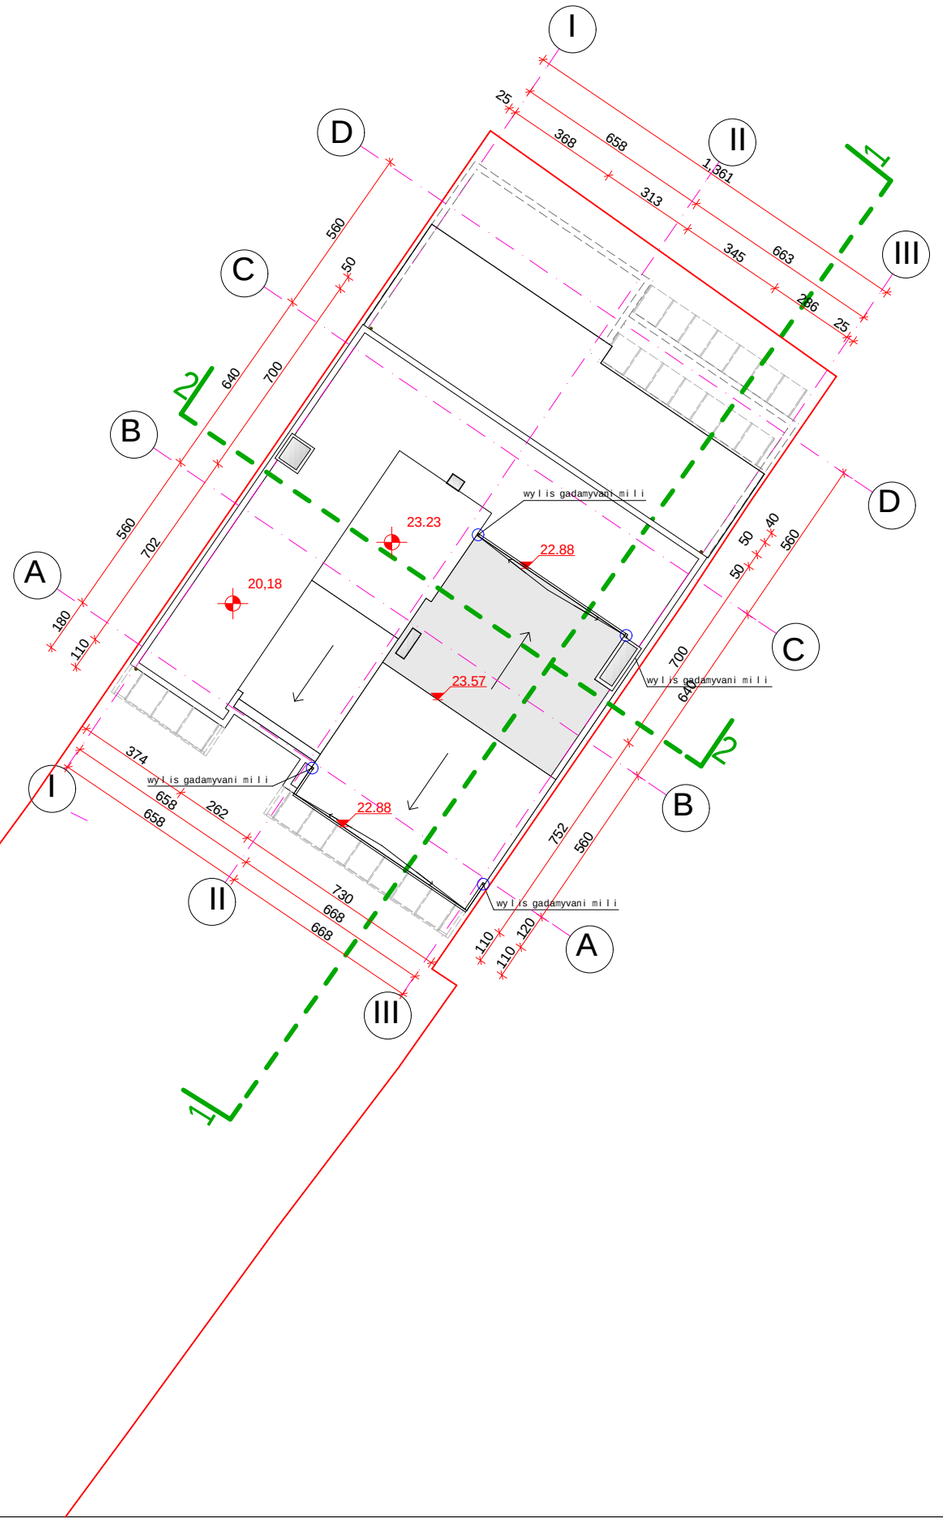

formati A-3	Tbilisi 2015 w.		
	dakveTa #		

pirobiTi aRniSvnebi:

SeniSvnebi:

proeqtis saxelwodeba

moqalaqe lela vaSakiZis binisTvis sadarbazos nawilis mierTebis, gadaxuruli sazafxulo farTis Seminsivsa da terasaze sacx. saTavsis daSenebis proeqti xoStarias #32-Si

Sps `binainvesti`	q. Tbilisi, gudiaSvilis #9

Tanamdeboba	gvari	xelmowera	TariRi
direqtori	n. jafariZe		
pr. mT. arqiteqtori	o. jafariZe		
proeqtis avtorebi	o. jafariZe		
	m. bolqvaZe		
daamuSava	o. jafariZe		
masStabi	1:200	saxurvebis gegma (ars. da saproeqto)	
TariRi			
stadia		furclebi	furceli
arqiteqturuli proeqti			

saxuravis gegma (arsebuli)

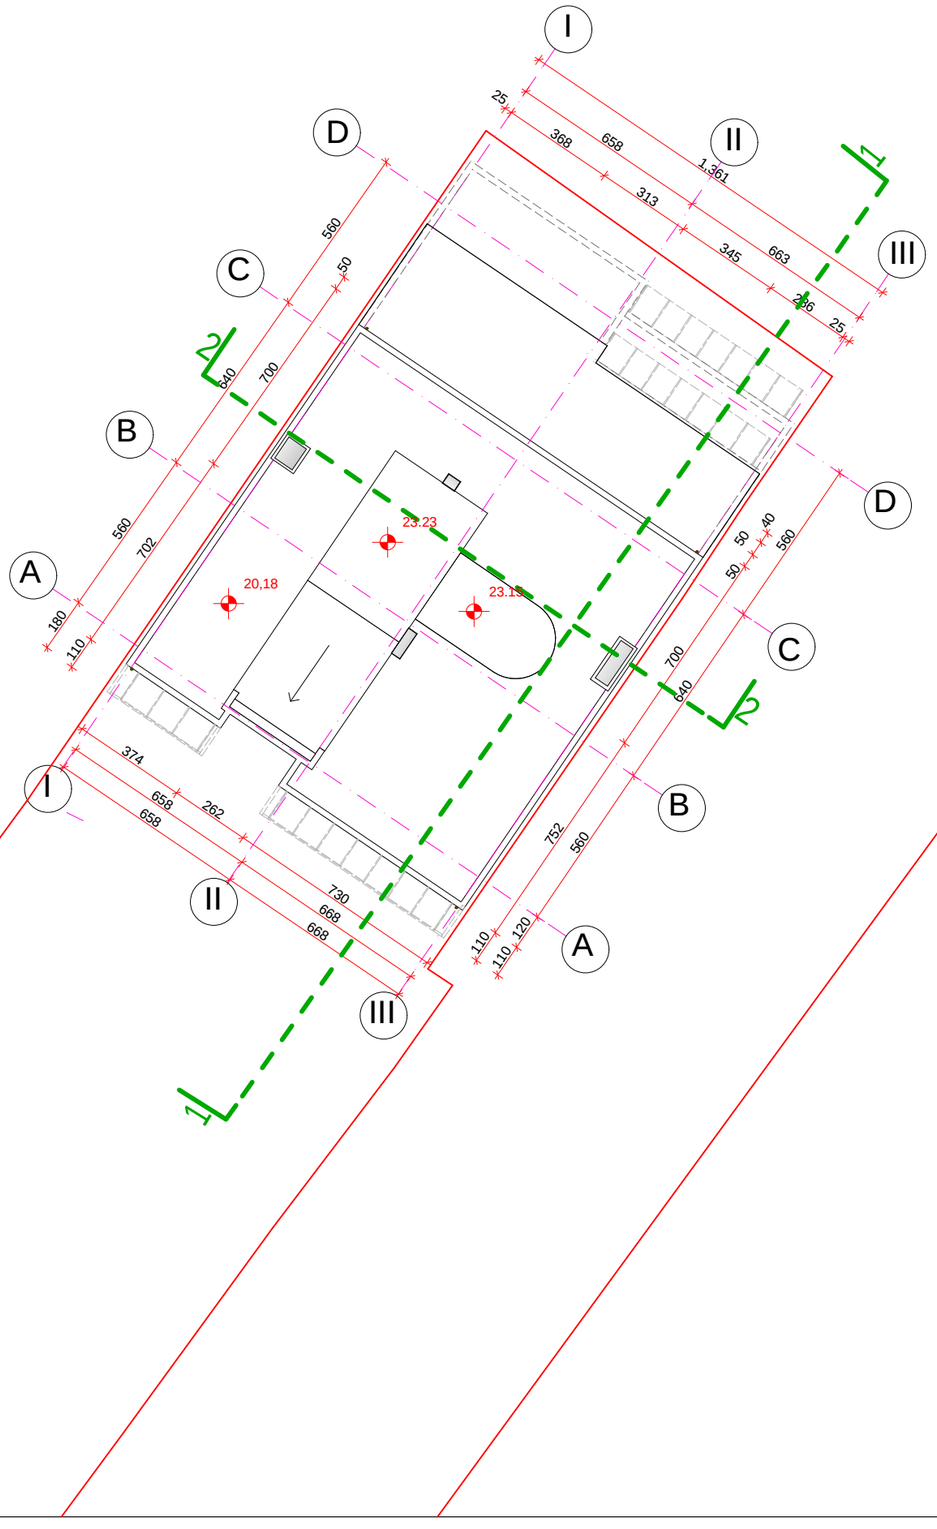

saxuravis gegma (saproeqto)

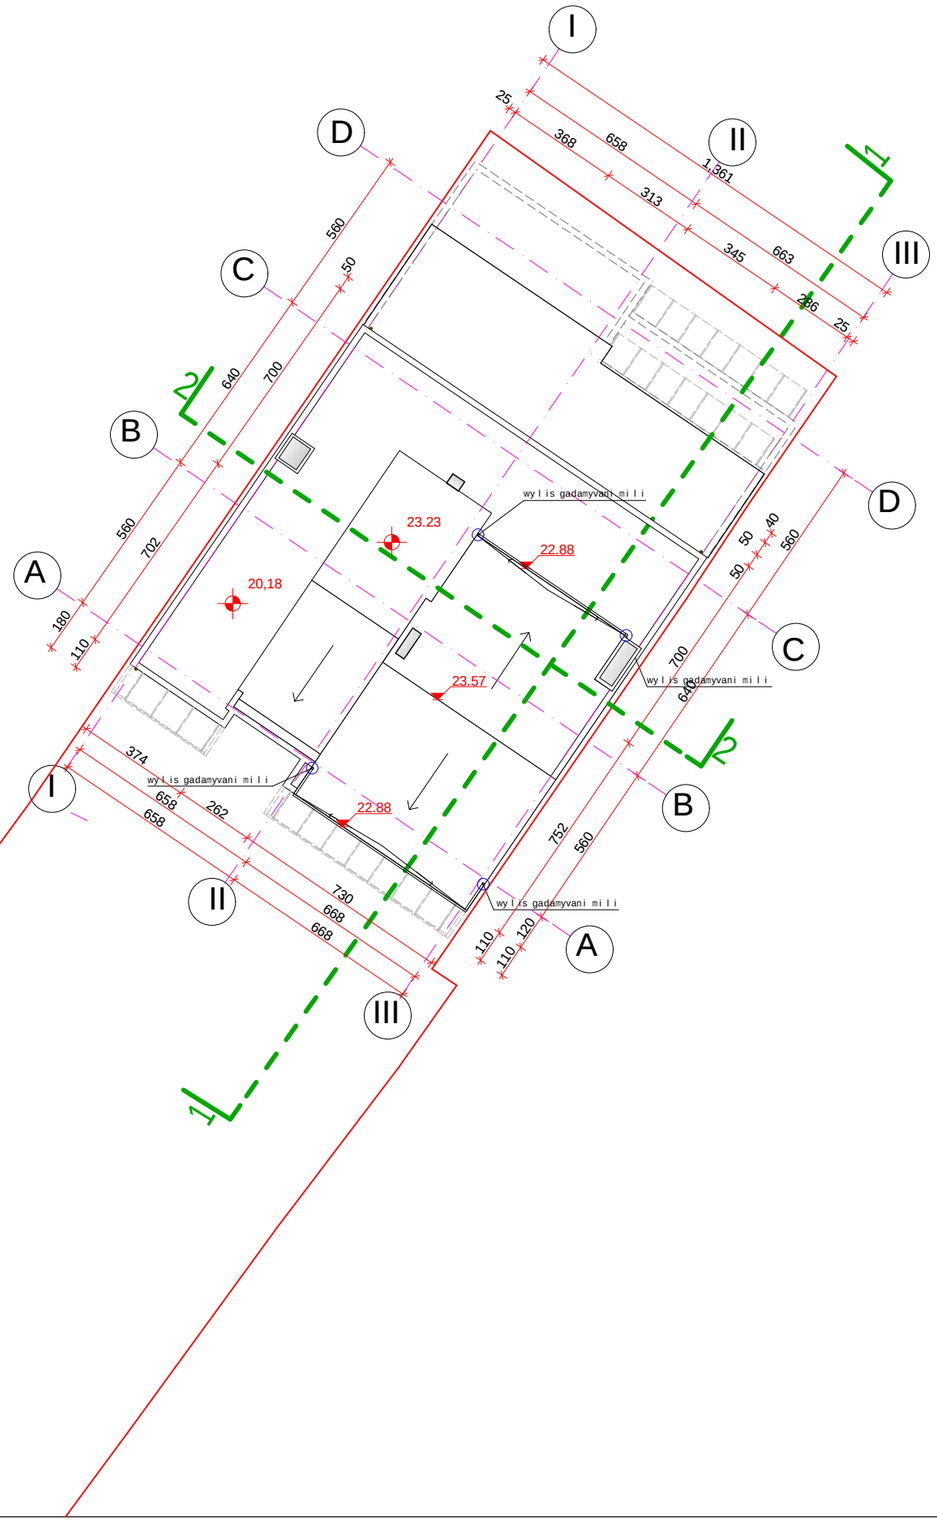

formati A-3	Tbilisi 2015 w.		
	dakveTa #		

pirobiTi aRniSvnebi:

SeniSvnebi:

proeqtis saxelwodeba

moqalaqe lela vaSakiZis binisTvis sadarbazos nawilis mierTebis, gadaxuruli sazafxulo farTis Seminvisa da terasaze sacx. saTavsis daSenebis proeqti xoStarias #32-Si

Sps `binainvesti`	q. Tbilisi, gudiaSvilis #9

Tanamdeboba	gvari	xelmowera	TariRi
direqtori	n. jafariZe		
pr. mT. arqiteqtori	o. jafariZe		
proeqtis avtorebi	o. jafariZe		
	m. bolqvaZe		
daamuSava	o. jafariZe		
masStabi	1:200	saxurvebis gegma (ars. da saproeqto)	
TariRi			
stadia		furclebi	furceli
arqiteqturuli proeqti			