samuSaoTa moculobis cxrili

#	dasaxeleba	ganzomileba	raodenoba
1	yrili mTel teritoriaze	m^3	+270
2	Wrili mTel teritoriaze	m^3	-1042
3	saniaRvre Wa (ix. santeq.naw.)	c	2
4	asfalto betonis safari	m	1380
5	qvabulis mowyoba asfalto betonis safaris qveS 43-sm	m^3	593
6	betonis bordiuri	g/m	360
7	sayrdeni kedeli	g/m	110

gzis safaris konstruqcia

safaris zeda fena

wvrilmarcvlovani mkvrivi RorRovani asfaltbetonis cxeli narevi sisqiT 50mm

safari qveda fena


msxvilmarcvlovani forovani RorRovani asfaltbetonis cxeli narevi sisqiT 60mm

qvesagebi fena _ qviSa _ xreSovani

narevi sisqiT 200 mm

safuZveli

fraqciuli RorRi sisqiT 120 mm

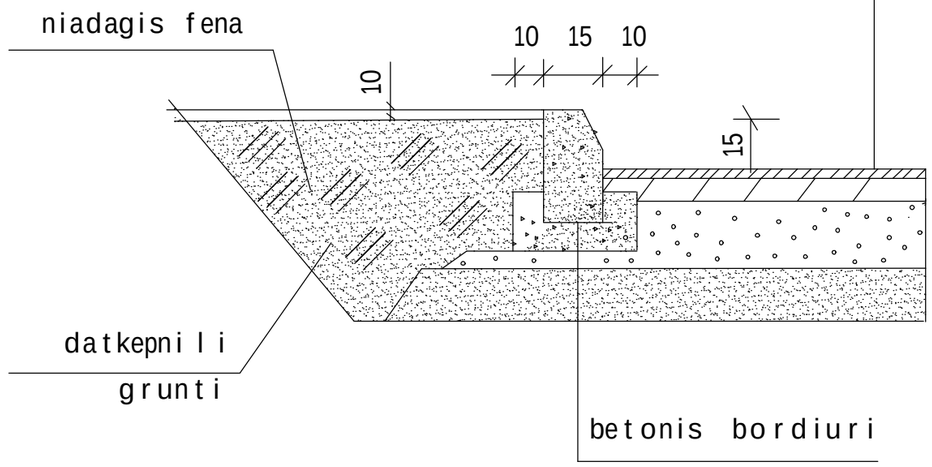

formati PAPER SIZE	dakveTa # CONTRACT #	proeqtis # PROJECT #	failis saxeli FILE NAME
A-3	...	...	...

pirobiTi aRniSvnebi LEGEND

saproeqto Senoba

gzis safari

+0.00= iatakis niSnuli

448.25 / 408.60 wiTeli (saproeqto) niSnuli / Savi (ars. miwis) niSnuli

448.0 saproeqto horizontali

1 / 10 qanobi % manZili m-Si

gamwvaneba

gardatexis wertili

saniaRvre Wa

sayrdeni kedeli

SeniSvnebi NOTES

1. arsebuli naxazi damuSavebulia furclebi v.g-1-is da v.g-2is safuZvelze
2. asfalto betonis safarisaTvis qvabulis Ziri moewyos saproeqto niSnulebidan -0.43-sm-ze

damkveTi PRINCIPAL: Sps. akad. gr. muxaZis saxelobis hematologiisa da transfuziologiis centri

proeqti PROJECT: privat klinika 29 sawolze

misamarTi ADDRESS: q. Tbilisi winandlisq. #9

Tanamdeboba	saxeli, gvari	xelmowera
sapr.-s mT. arq.	i. barnabiSvili	
pr. mT. arq.	n. aleqsiadisi	
mT. konstruqt.	z. gegeWkori	
konstruqtori		
Seasrula	n. jafariZe	
Seamowma		

Sps. "blokjorjia"
saqarTvelo, Tbilisi 0194 mickeviCisq. 29a
telfaqsi: (99532) 231047, 911114; (99532) 391992
E-mail: block@block.ge
www. block. cz

vertikaluri gegmarebis proeqti

masS. SCALE:

TariRi DATE OF ISSUE: 18.06.2012.

naxazi DRWG.


koreqtireba REVISIONS

#	koreqt. REV.	TariRi DATE
1		
2		
3		
4		
5		

stadia STAGE	indeqsi INDEX	furc. PAGES
muSa proeqti	vg-1	vg-3

vertikaluri gegmareba

masStabi 1:200

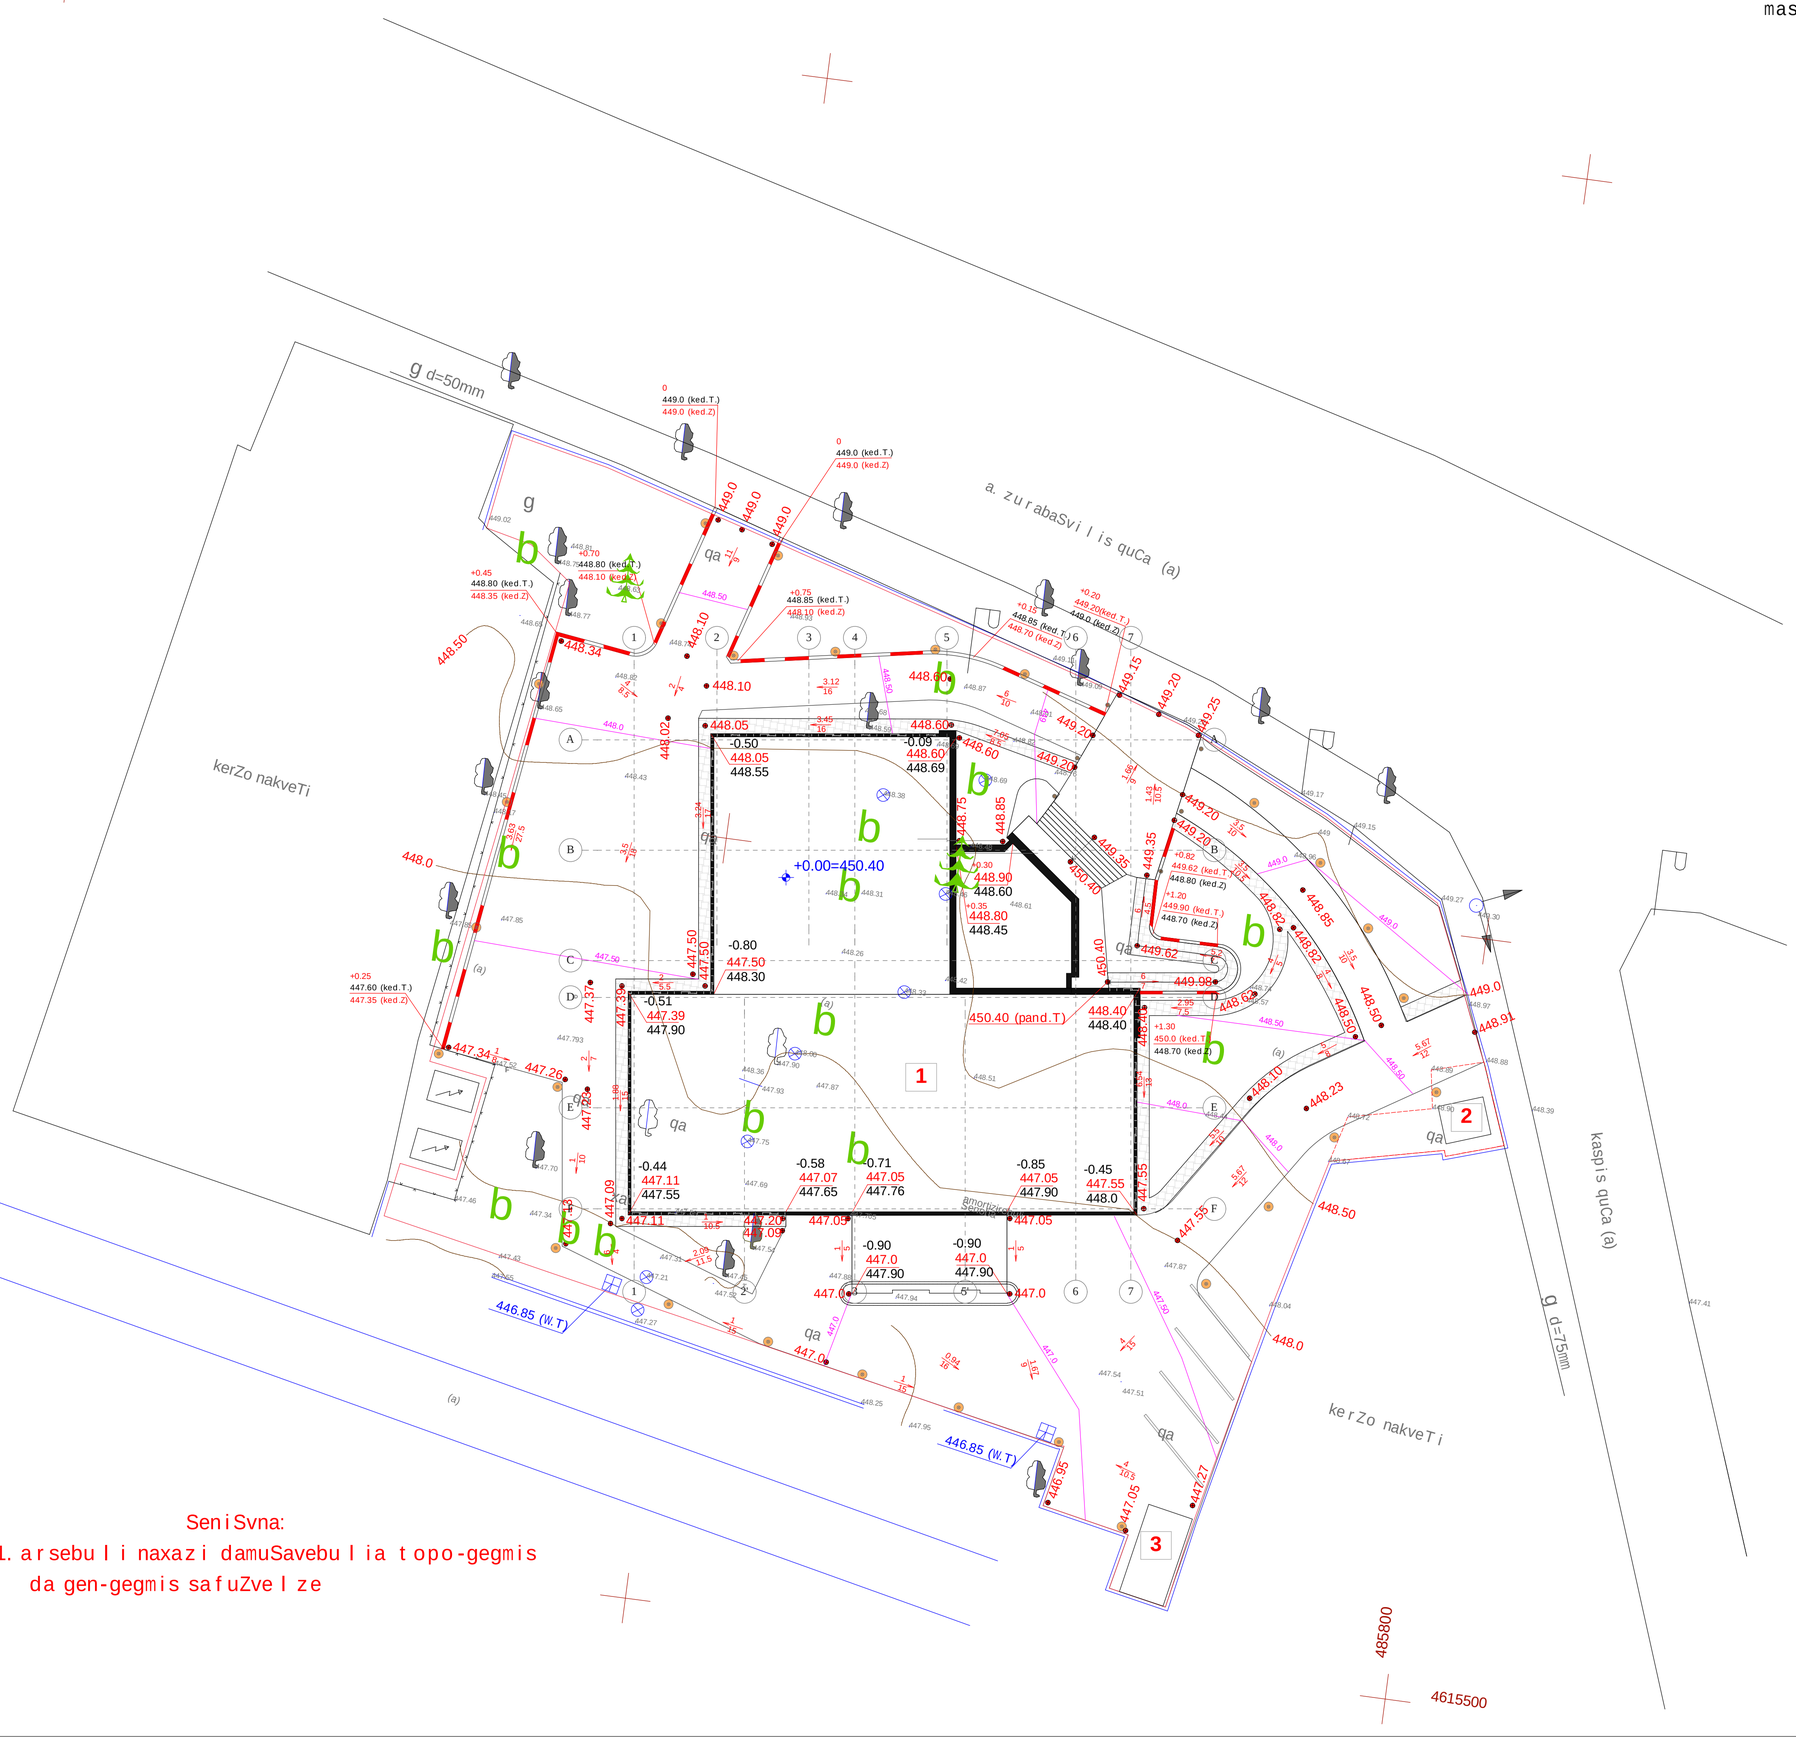

SeniSvna:

1. arsebuli naxazi damuSavebuli ia topo-gegmis da gen-gegmis safuZvelze

proeqtis PHASE	konkursi CONTRACT #	proeqtis # PROJECT #	faili/saxeli FILE NAME
A-1	...	...	...


pirobiTi aRniSvnebi — LEGEND

- saproeqto Senoba
- gzis safari
- iatakis niSnuli
- wiTeli (saproeqto) niSnuli
- Savi (ars. niwis) niSnuli
- saproeqto horizontali
- qanobi % ranZi li i-Si
- gamevaneba
- gardatexis wertili
- saniaRvre lia

SeniSvnebi — NOTES

1. arsebuli naxazi damuSavebuli a topo-gegmis da gen-gegmis safuZvelze

situaciuri sqema — KEY PLAN

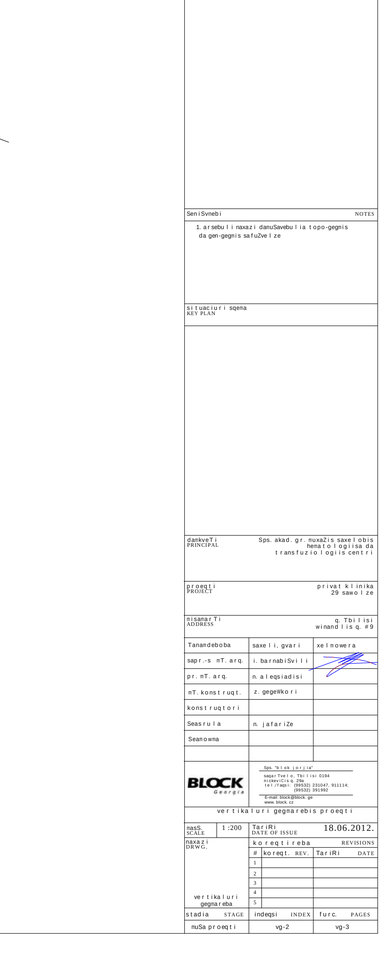

damkveTi PRINCIPAL	Sps. akad. gr. nuxazis saxelobis hematologiisa da transfuziologiis centri
proeqti PROJECT	privat klinika 29 sawolze
misamarTi ADDRESS	q. Tbilisi winandlisq. #9

Tanamdeboba	saxeli, gvari	xelmowera
sapr.-s mT. arq.	i. barnabiSvili	
pr. mT. arq.	n. alexsiadisi	
mT. konstruqt.	z. gegelkori	
konstruqtori		
Seasrula	n. jafariZe	
Seanowma		

BLOCK Georgia — Sps "BLOCK Georgia" saqart'velo, Tbilisi 0194 k'ostavas q. 29a tel./faqsi: (995322) 291041 911114 (995322) 291040 e-mail:block@block.ge www.block.cz

vertikaluri gegmarebis proeqti

masS. SCALE	1:200	TariRi DATE OF ISSUE	18.06.2012.
naxazi DRAWG.		koreqtirebis REVISIONS	


#	koreqt. REV.	TariRi DATE
1		
2		
3		
4		
5		

vertikaluri gegmareba

stadia STAGE	indeqsi INDEX	furc. PAGES
nuSa proeqti	vg-2	vg-3

miwis samuSaoTa kartograma

masStabi 1:200

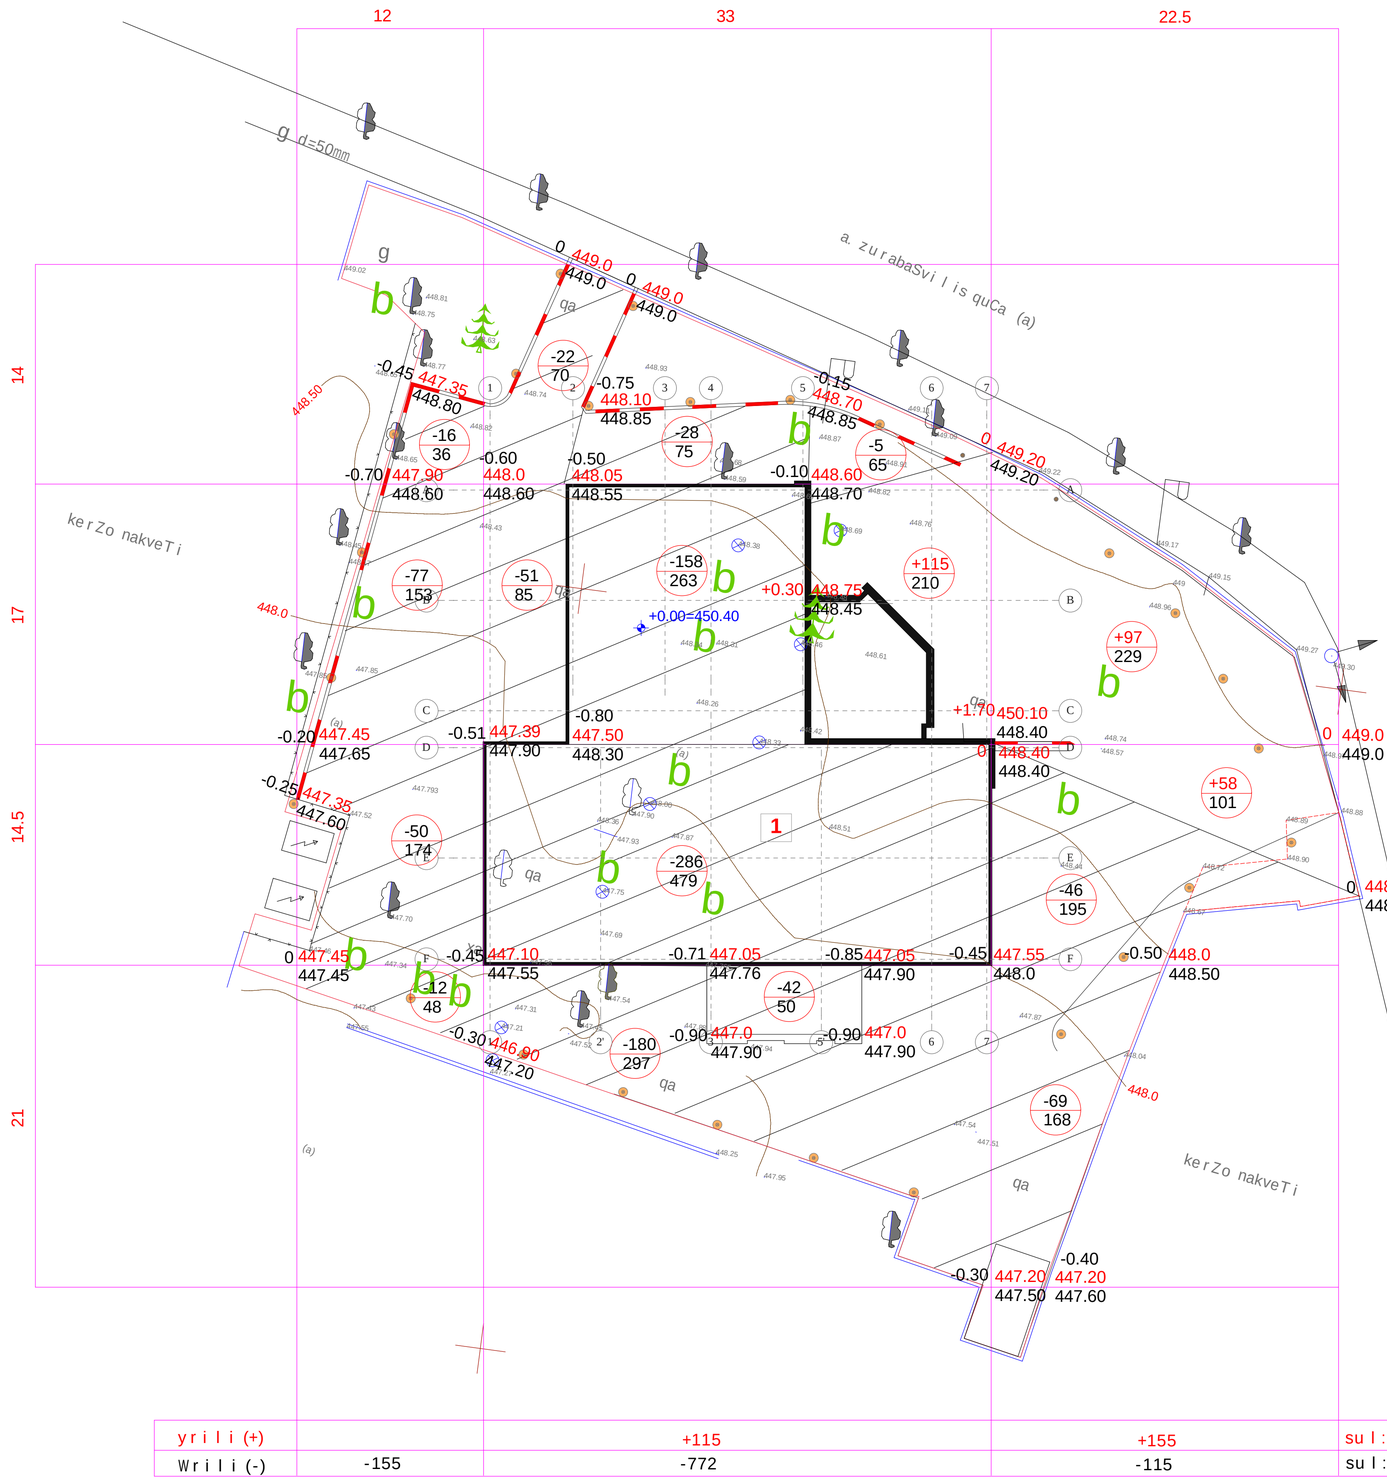

yrili (+)		+115	+155	sul:	+270
Wrili (-)	-155	-772	-115	sul:	-1042

SeniSvna:

1. arsebuli naxazi damuSavebulia topo-gegmis da furceli v.g-1-is safuZvelze
2. miwis samusaobi daTvlilia saproeqto niSnulebamde

saproeqto Senoba	
gzis safari	
+0.00=	iatakis niSnuli
448.25 / 448.60	wiTeli (saproeqto) niSnuli Savi (ars niwis) niSnuli
448.0	saproeqto horizontali
1 / 10	qanobi % manZili mSi
	ganmavneba
	gardatexis wertili
	saniaRvre Wa

Fqvanili PANEL SIZE	xelSekr. # CONTRACT #	proeqtis # PROJECT #	faili:saxeli FILE NAME
A-1	...	...	...

pirobiTi aRniSvnebi — LEGEND

SeniSvnebi — NOTES

1. arsebuli naxazi damuSavebulia topo-gegmis da furceli v.g-1-is safuZvelze
2. miwis samusaobi daTvlilia saproeqto niSnulebamde

situaciuri sqema
KEY PLAN

damkveTi PRINCIPAL	Sps. akad. gr. nuxaZis saxelobis mSeneblobisa da transfuziologiis centri
proeqti PROJECT	privat klinika 29 sawolze
misamarTi ADDRESS	q. Tbilisi winandlis q. #9

Tanamdeboba	saxeli, gvari	xelmowera
sapr.-s mT. arq.	i. barnabiSvili	
pr. mT. arq.	n. alexsiadisi	
mT. konstruqt.	z. gegelkori	
konstruqtori		
Seasrula	n. jafariZe	
Seanowma		

BLOCK Georgia
Sps. "BlokiGeorgia"
saqartvelo, Tbilisi 0194
ninowminda q. #9a
tel./faqsi: (995 32) 251047, 911114, 2005(2) 291992
e-mail: block@block.ge
www.block.ge

vertikaluri gegmarebis proeqti

masSt. SCALE	1:200	TariRi DATE OF ISSUE	18.06.2012.
naxaz. DRWG.		koreqtirebis REVISIONS	

#	koreqt. REV.	TariRi DATE
1		
2		
3		
4		
5		

miwis samuSaoTa kartograma

stadia STAGE	indeqsi INDEX	furc. PAGES
nuSa proeqti	vg-3	vg-3