ᲮᲐᲖᲝᲕᲐᲜᲘ ᲤᲐᲡᲐᲓᲘ 1-3 ᲚᲔᲠᲫᲔᲑᲨᲘ მ 1:100

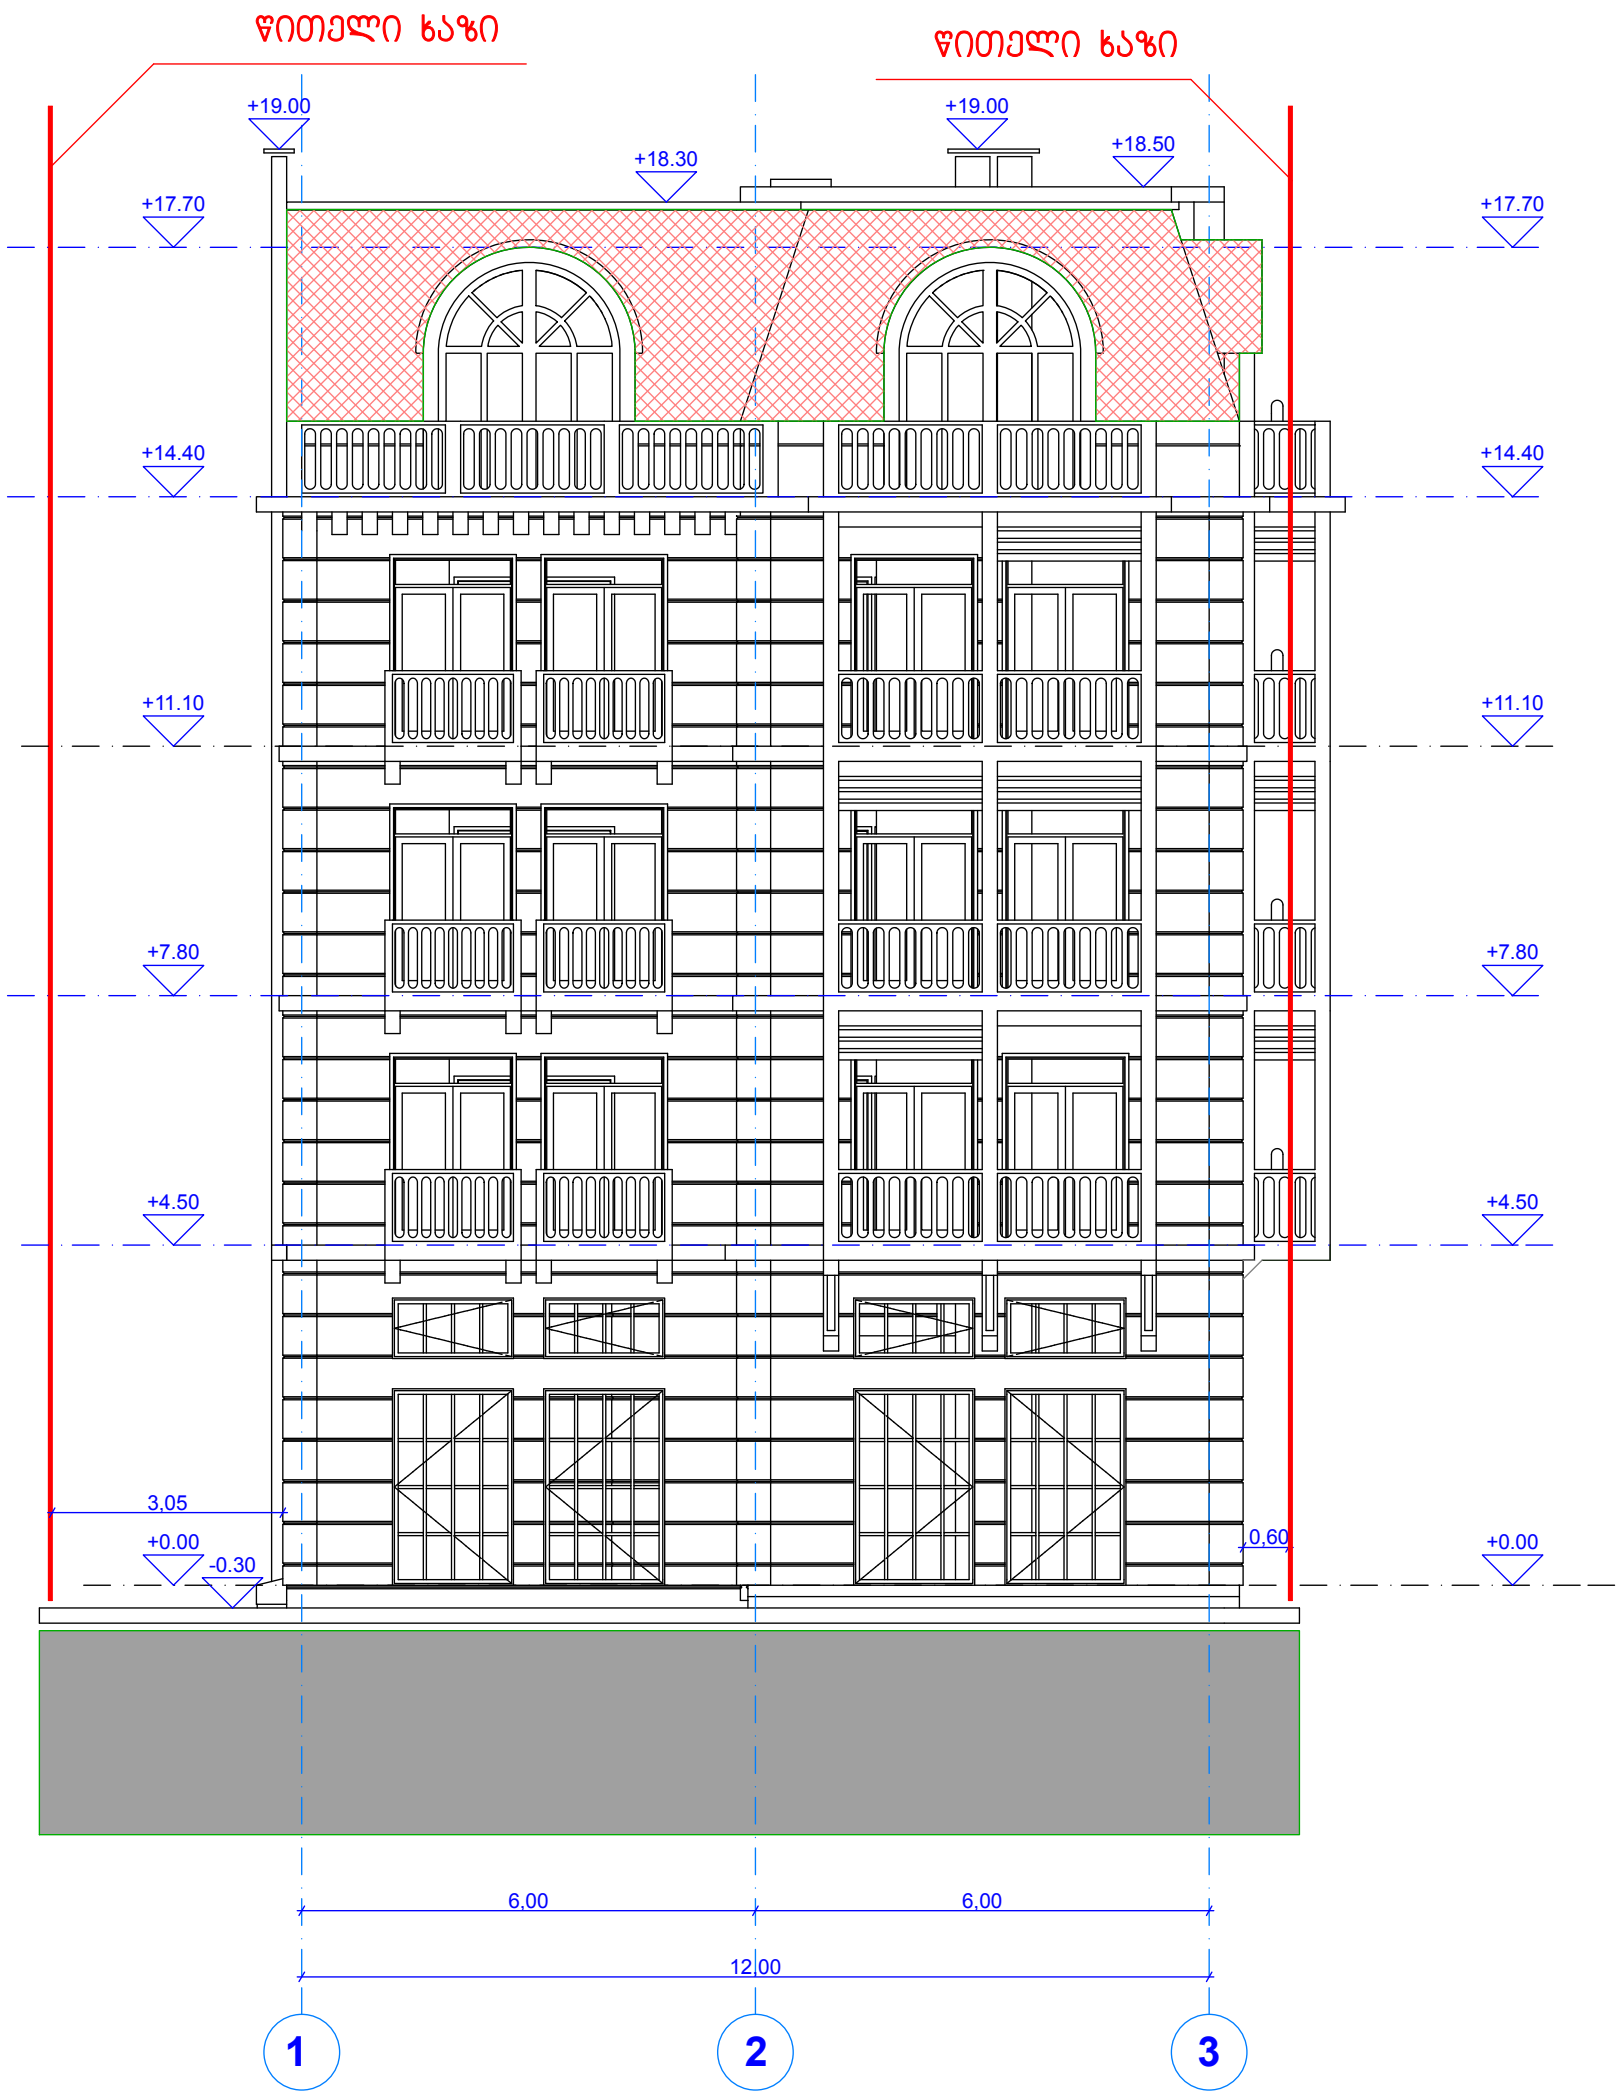

ᲐᲮᲐᲚᲨᲔᲜᲘᲡ ᲥᲣᲩᲐ № 19					
ᲓᲘᲠᲔᲥᲢᲝᲠᲘ	Დ.ᲑᲔᲠᲘᲐ		ᲮᲐᲖᲝᲕᲐᲜᲘ ᲤᲐᲡᲐᲓᲘ 1-3 ᲚᲔᲠᲫᲔᲑᲨᲘ მ1:100		
ᲐᲕᲢᲝᲠᲘ	Დ.ᲫᲝᲬᲔᲜᲘᲫᲔ		ᲐᲠᲥᲘᲢᲔᲥᲢᲣᲠᲣᲚᲘ ᲜᲐᲬᲘᲚᲘ		
ᲓᲐᲐᲛᲣᲨᲐᲕᲐ	Დ.ᲫᲝᲬᲔᲜᲘᲫᲔ		Შ.პ.ს. "ᲐᲘᲓᲔᲐ ᲓᲘᲖᲐᲘᲜ ᲡᲢᲣᲓᲘᲝ"	ᲤᲣᲠᲪᲔᲚᲘ	ᲤᲣᲠᲪ-ᲑᲘ
ᲨᲔᲐᲛᲝᲬᲛᲐ				0	0

ფასადი 1-3 მ 1:100

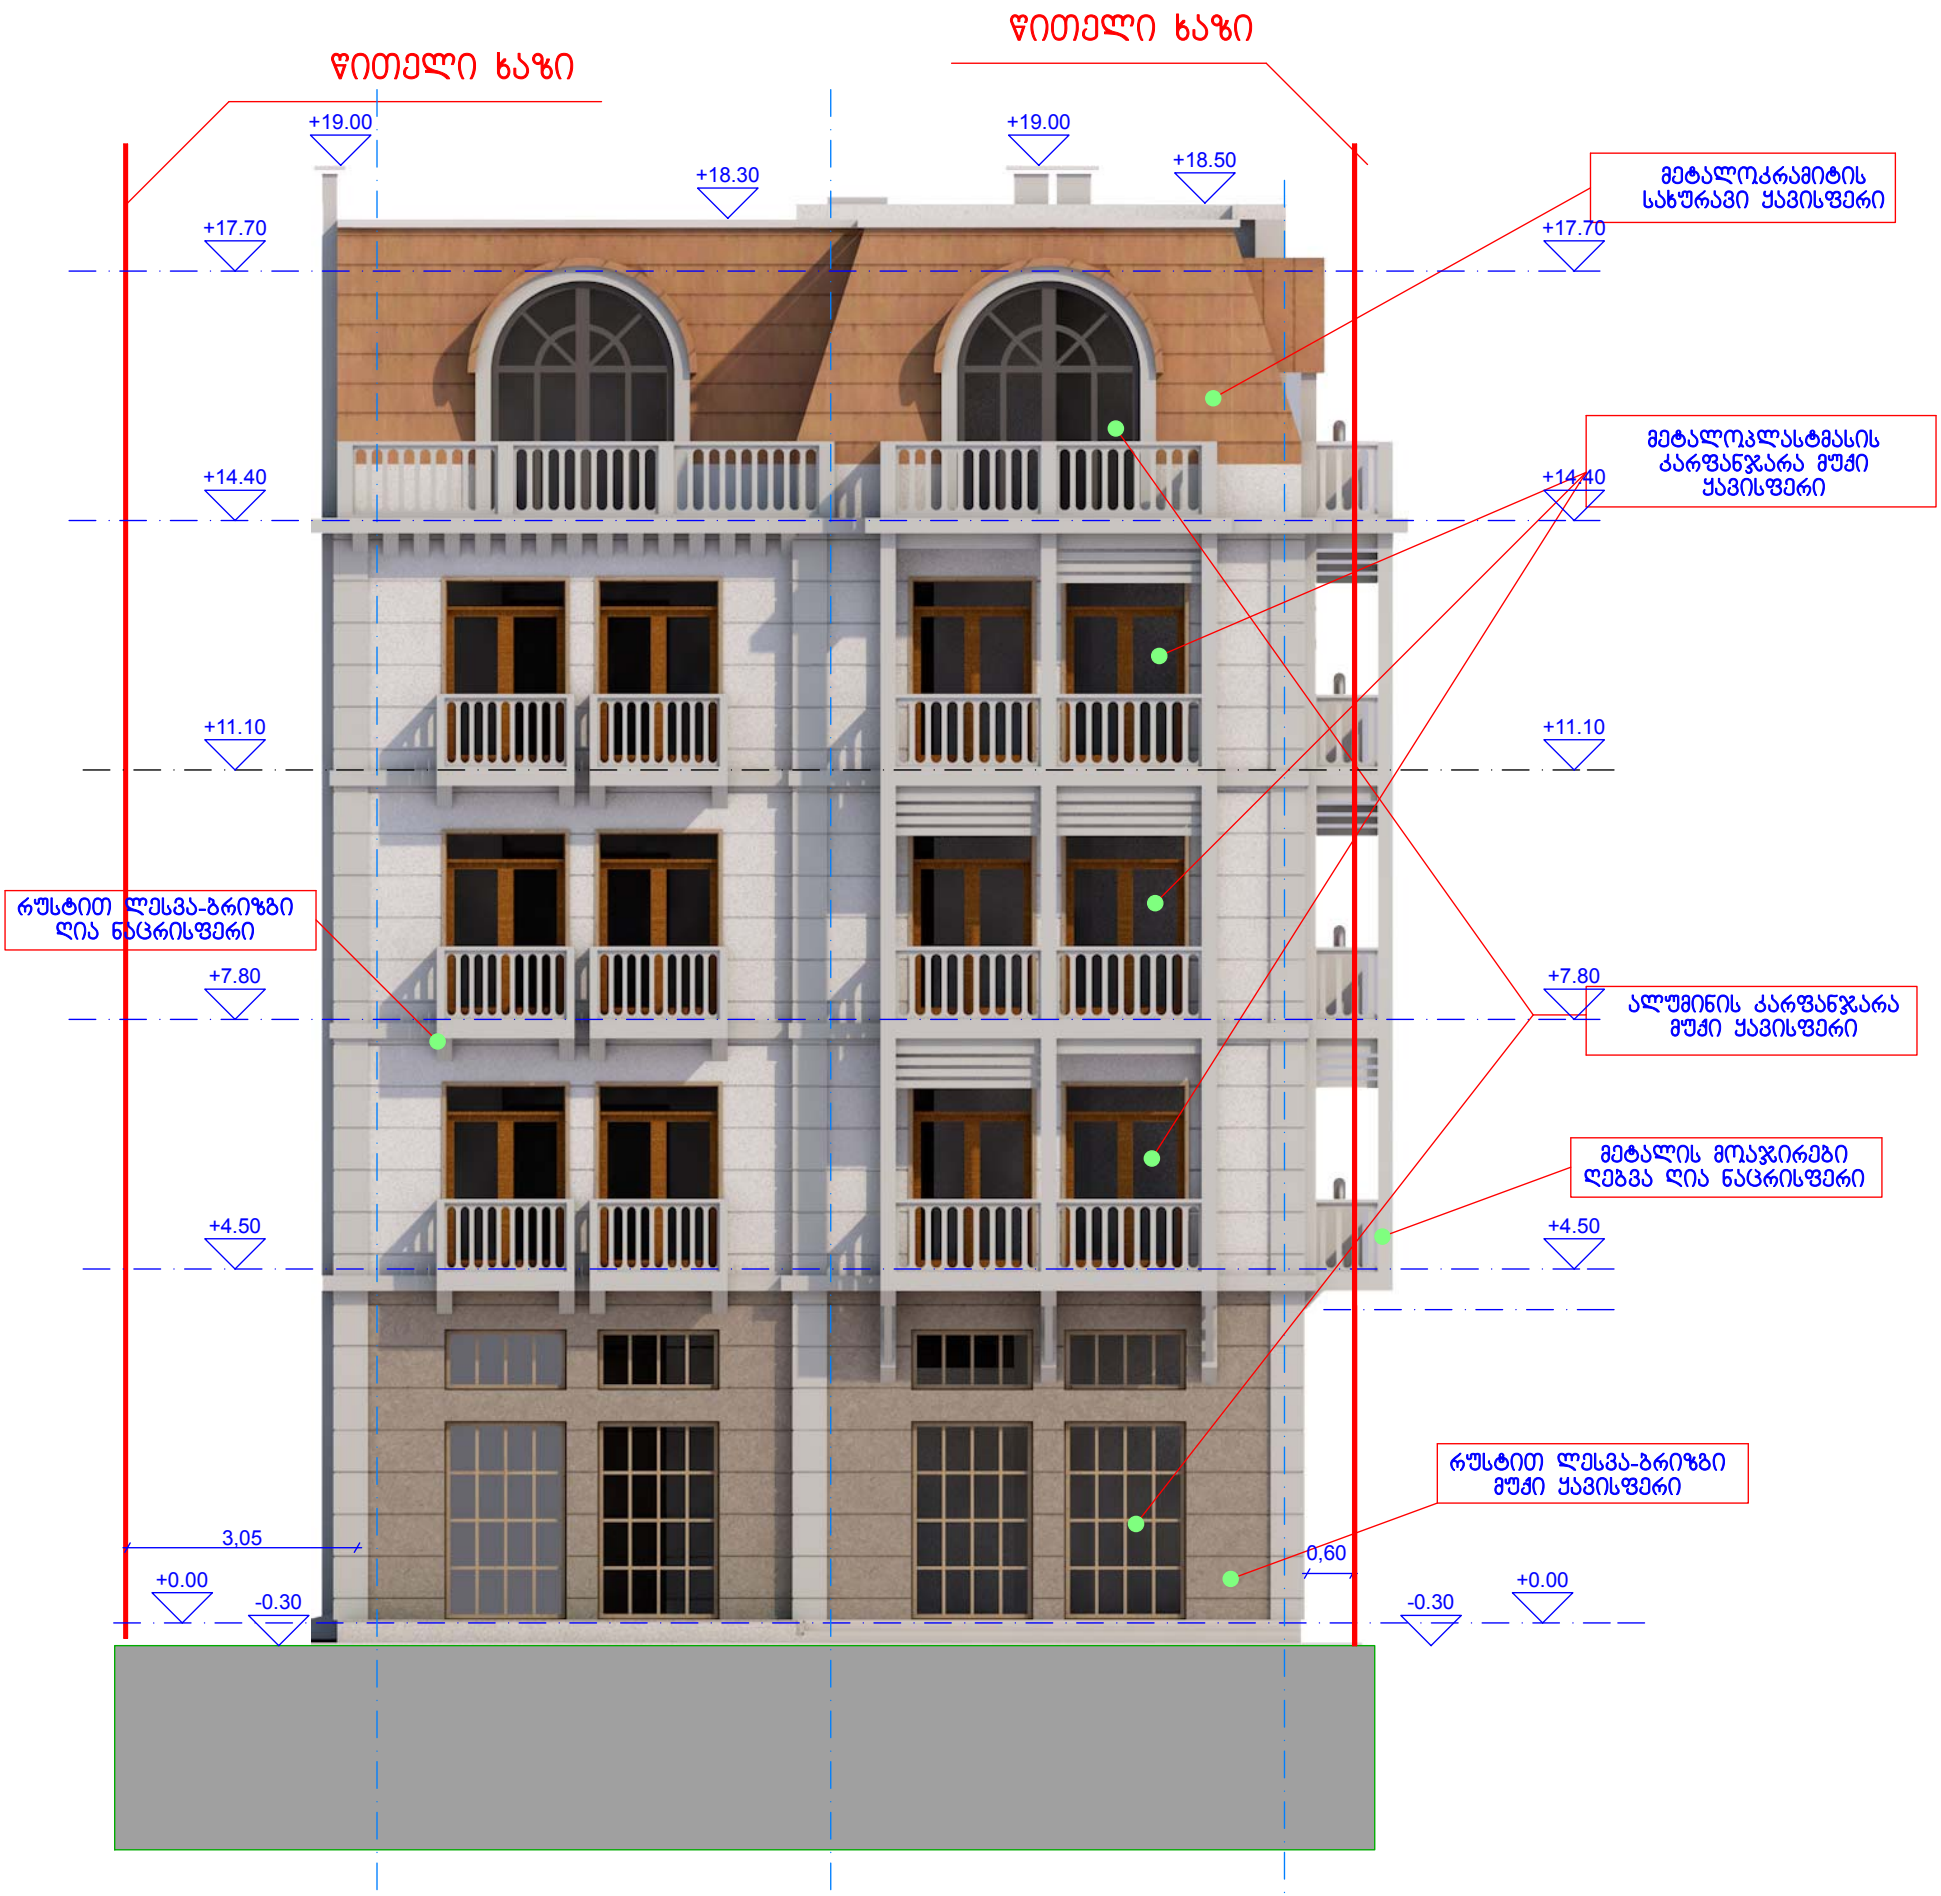

			ახალუბნის ქუჩა № 19		
დირექტორი	დ.ბერია		ფასადი 1-3 ლერძებში მ1:100		
ავტორი	დ.ძოწენიძე		არქიტექტურული ნაწილი		
დაამუშავა	დ.ძოწენიძე		შ.პ.ს. "აიდეა დიზაინ სტუდიო"	ფურცელი	ფურც-ბი
შეამოწმა				0	0

ხაზოვანი ფასადი გ-ა ღერძებში მ 1:100

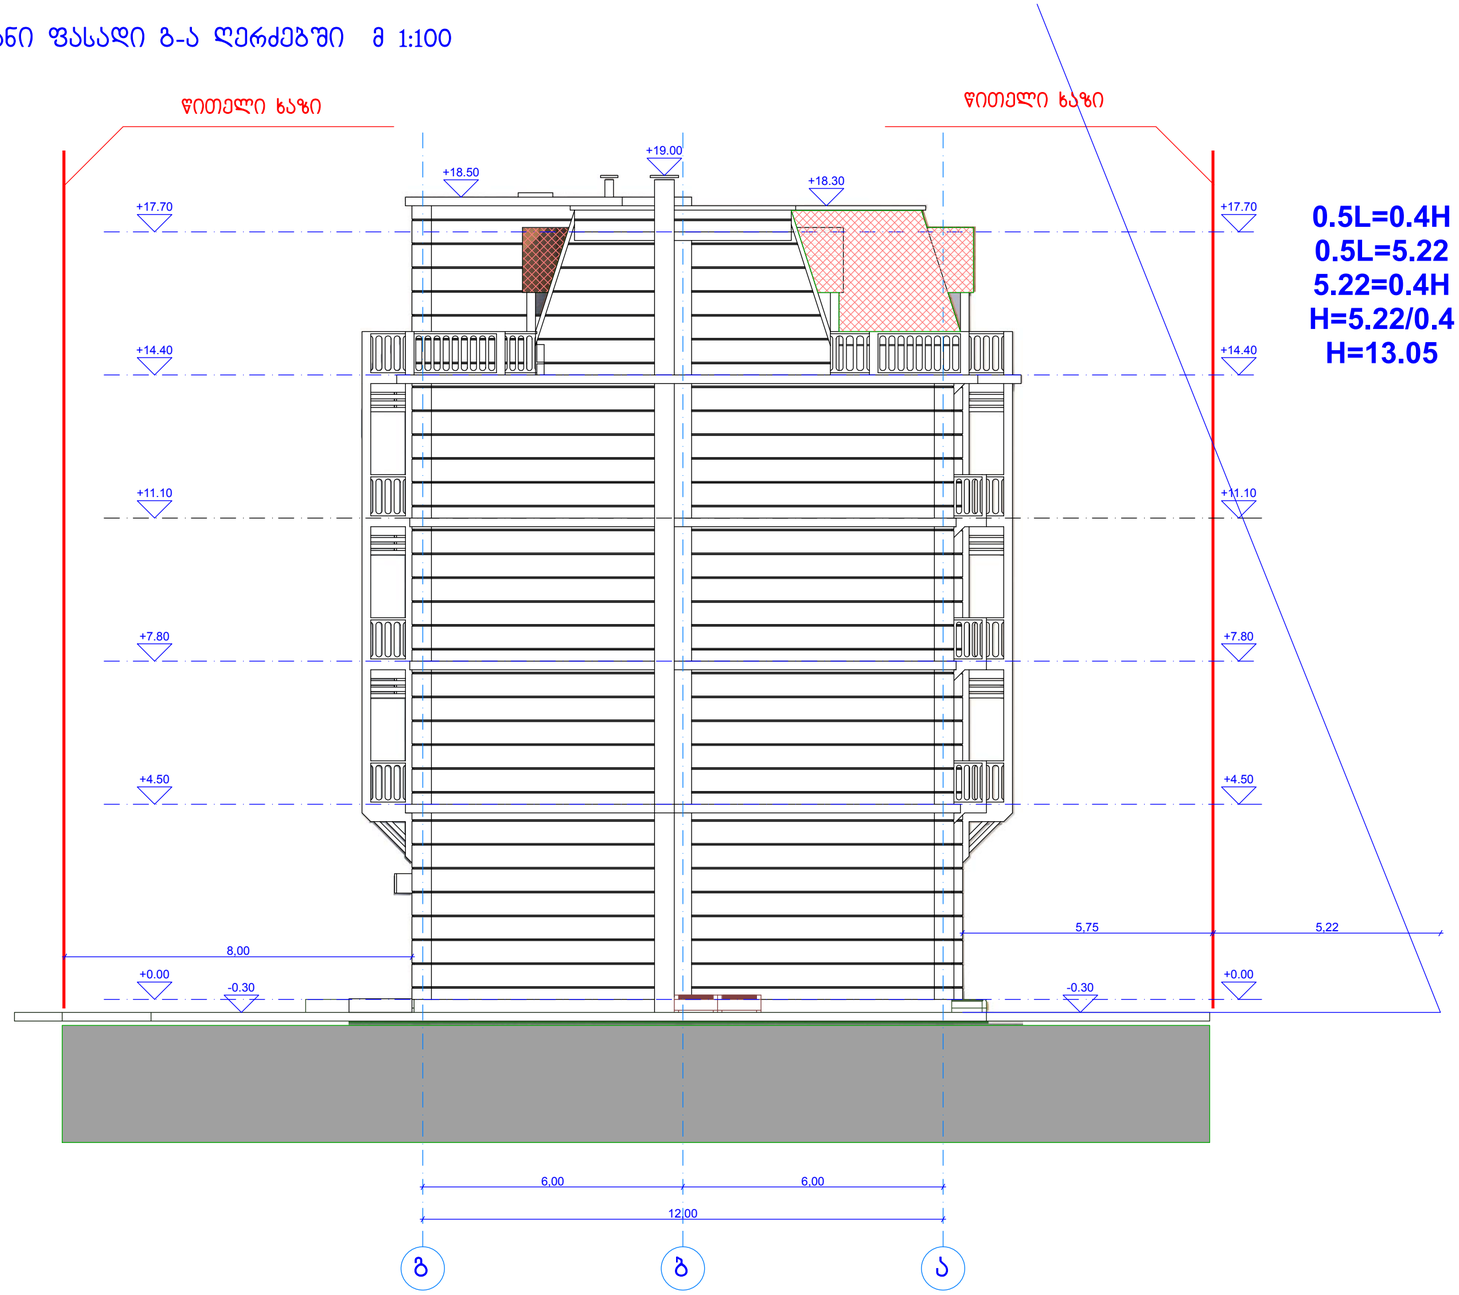

0.5L=0.4H
0.5L=5.22
5.22=0.4H
H=5.22/0.4
H=13.05

ახალუბანის ჯუჩა № 19					
დირექტორი	დ.ბერია		ხაზოვანი ფასადი გ-ა ღერძებში მ1:100		
ავტორი	დ.ქოდენიძე		არქიტექტურული ნაწილი		
დაამუშავა	დ.ქოდენიძე		შ.პ.ს. "აიდეა დიზაინ სტუდიო"	ფურცელი	ფურც-ბი
შეამოწმა				0	0

ფასადი გ-ა მ 1:100

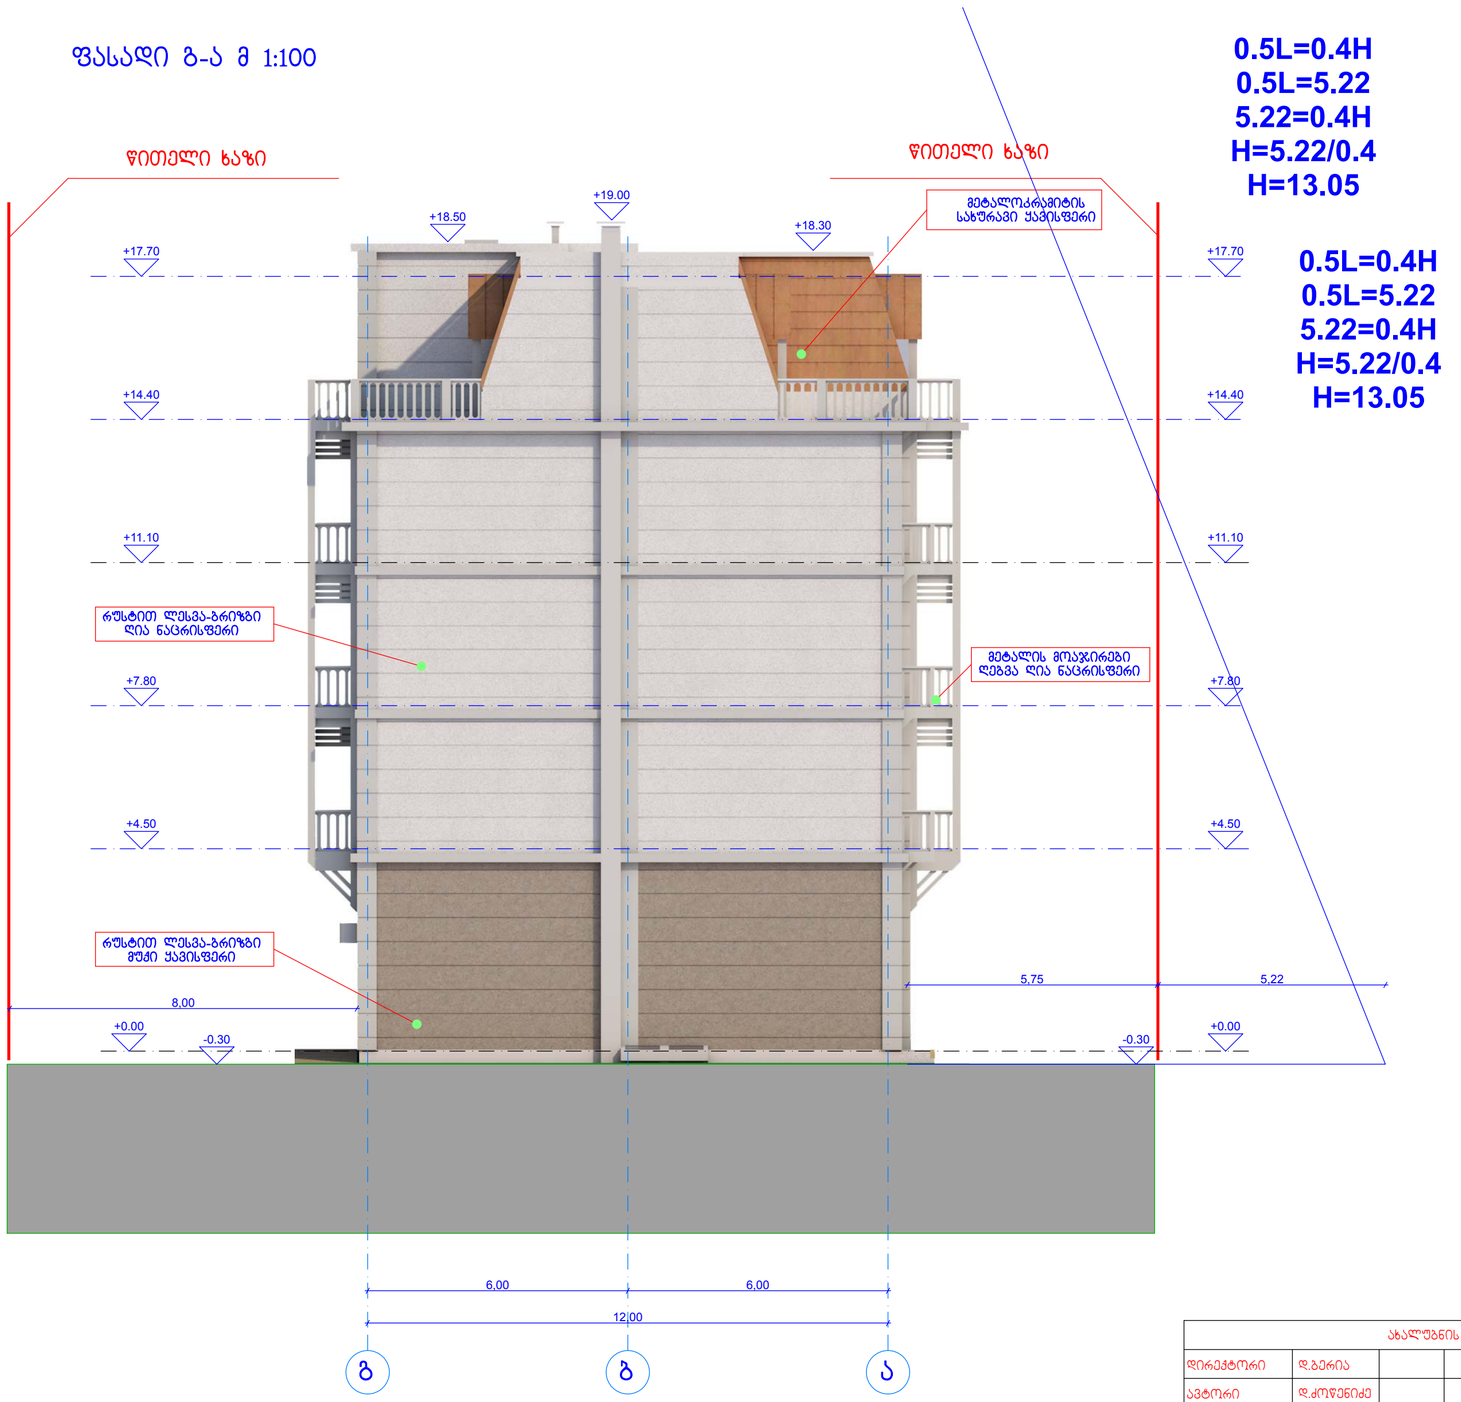

0.5L=0.4H
0.5L=5.22
5.22=0.4H
H=5.22/0.4
H=13.05

0.5L=0.4H
0.5L=5.22
5.22=0.4H
H=5.22/0.4
H=13.05

ახალუბნის ჭუჩა № 19					
დირექტორი	დ.ბერია		ფასადი გ-ა ლერძებში მ1:100		
ავტორი	დ.ძოწენიძე		არქიტექტურული ნაწილი		
დაამუშავა	დ.ძოწენიძე		შ.პ.ს. "სიდეა დიზაინ სტუდიო"	ფურცელი	ფურც-ბი
შეამოწმა				0	0

ხაზოვანი ფასადი ა-გ ღერძებში მ 1:100

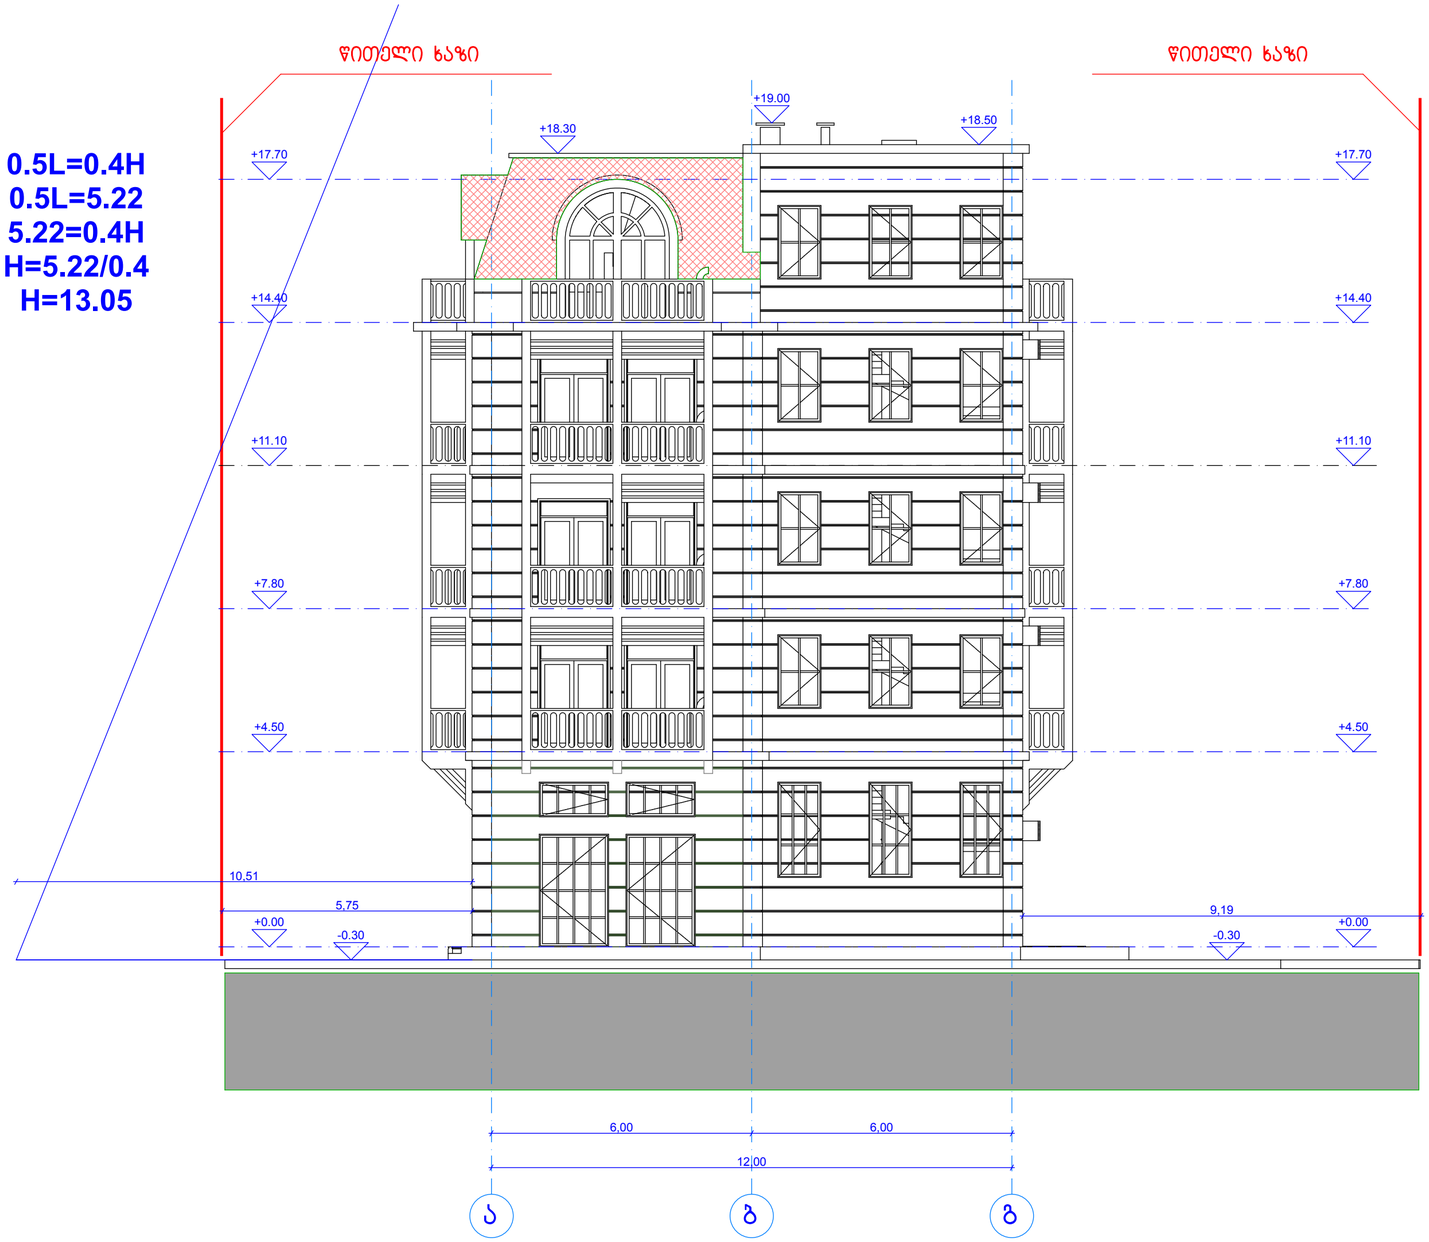

ახალუბნის ქუჩა № 19					
დირექტორი	დ.ბერია		ხაზოვანი ფასადი ა-გ ღერძებში მ1:100		
ავტორი	დ.ძოწენიძე		არქიტექტურული ნაწილი		
დაამუშავა	დ.ძოწენიძე		შ.პ.ს. "აიდეა დიზაინ სტუდიო"	ფურცელი	ფურც-ბი
შეამოწმა				0	0

0.5L=0.4H
0.5L=5.22
5.22=0.4H
H=5.22/0.4
H=13.05

ფასადი ა-გ ღერძებში მ 1:100

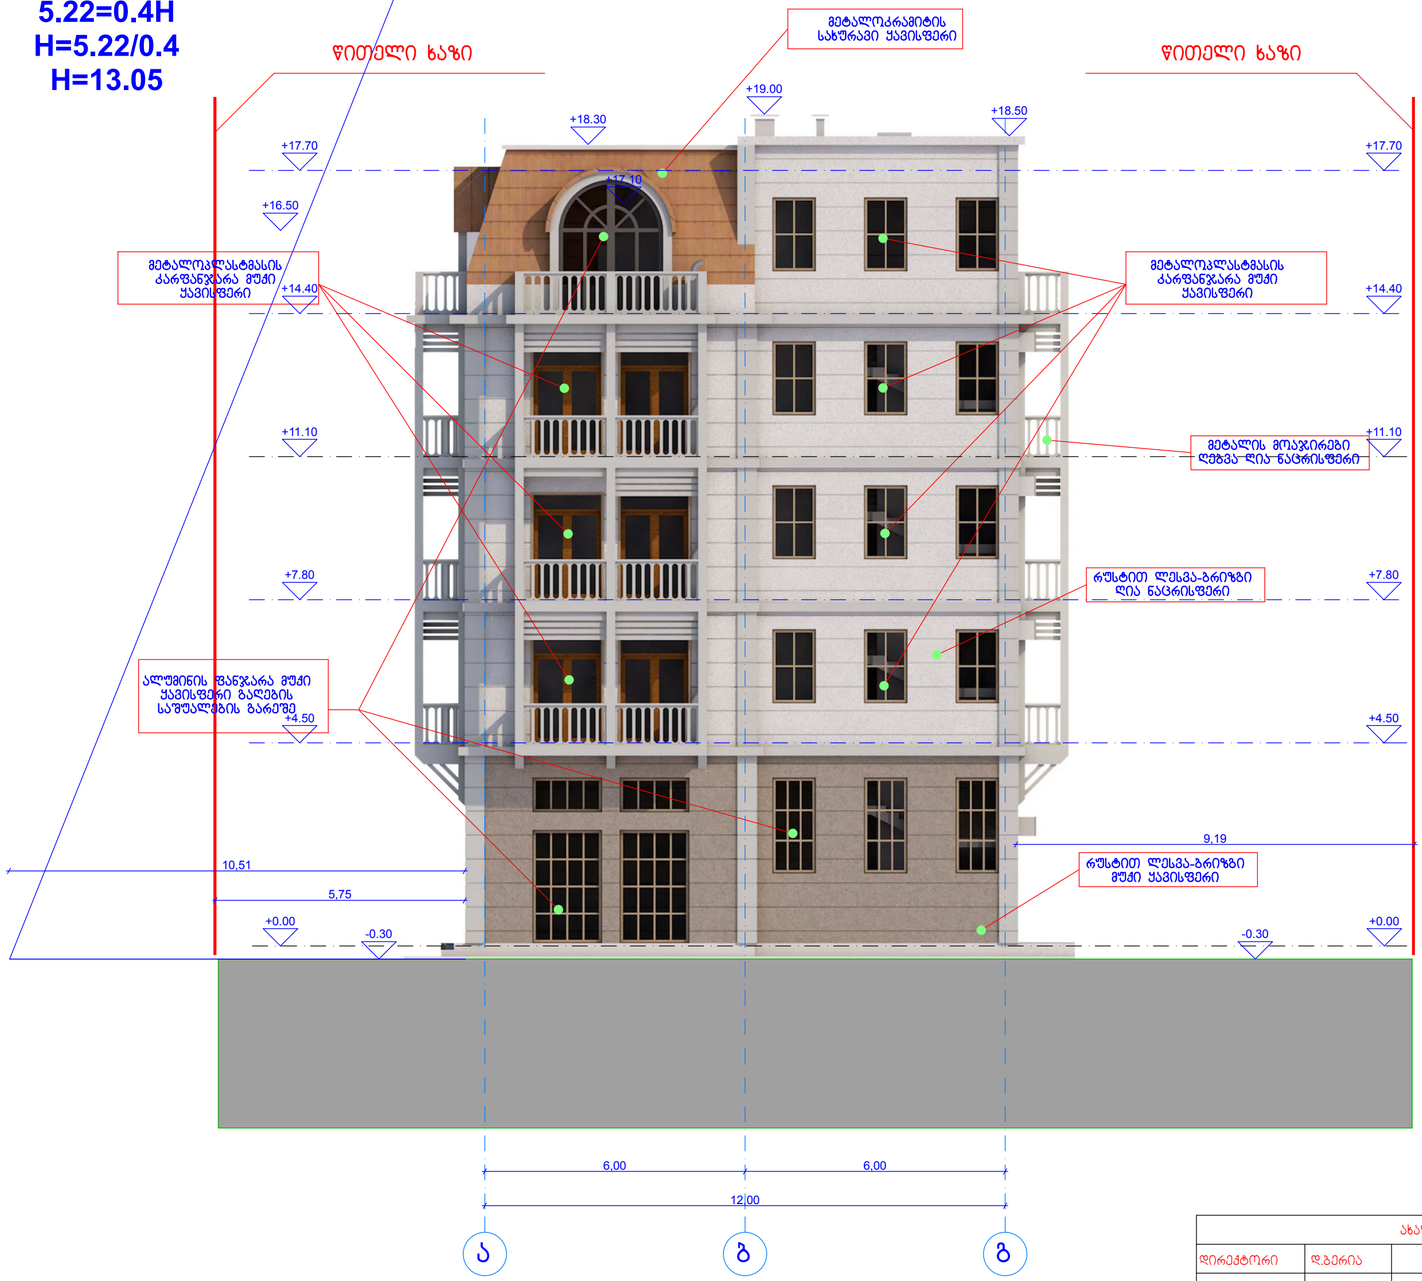

			ახალუბნის ქუჩა № 19
დირექტორი	დ.ბერია		ფასადი ა-გ ღერძებში მ1:100
ავტორი	დ.ძოწენიძე		არქიტექტურული ნაწილი
დაამუშავა	დ.ძოწენიძე		შ.პ.ს. "აიდეა დიზაინ სტუდიო" ფურცელი 0 ფურც-ბი 0
შეამოწმა			

ჩაზოვანი ფასადი 3-1 ღერძებში მ 1:100

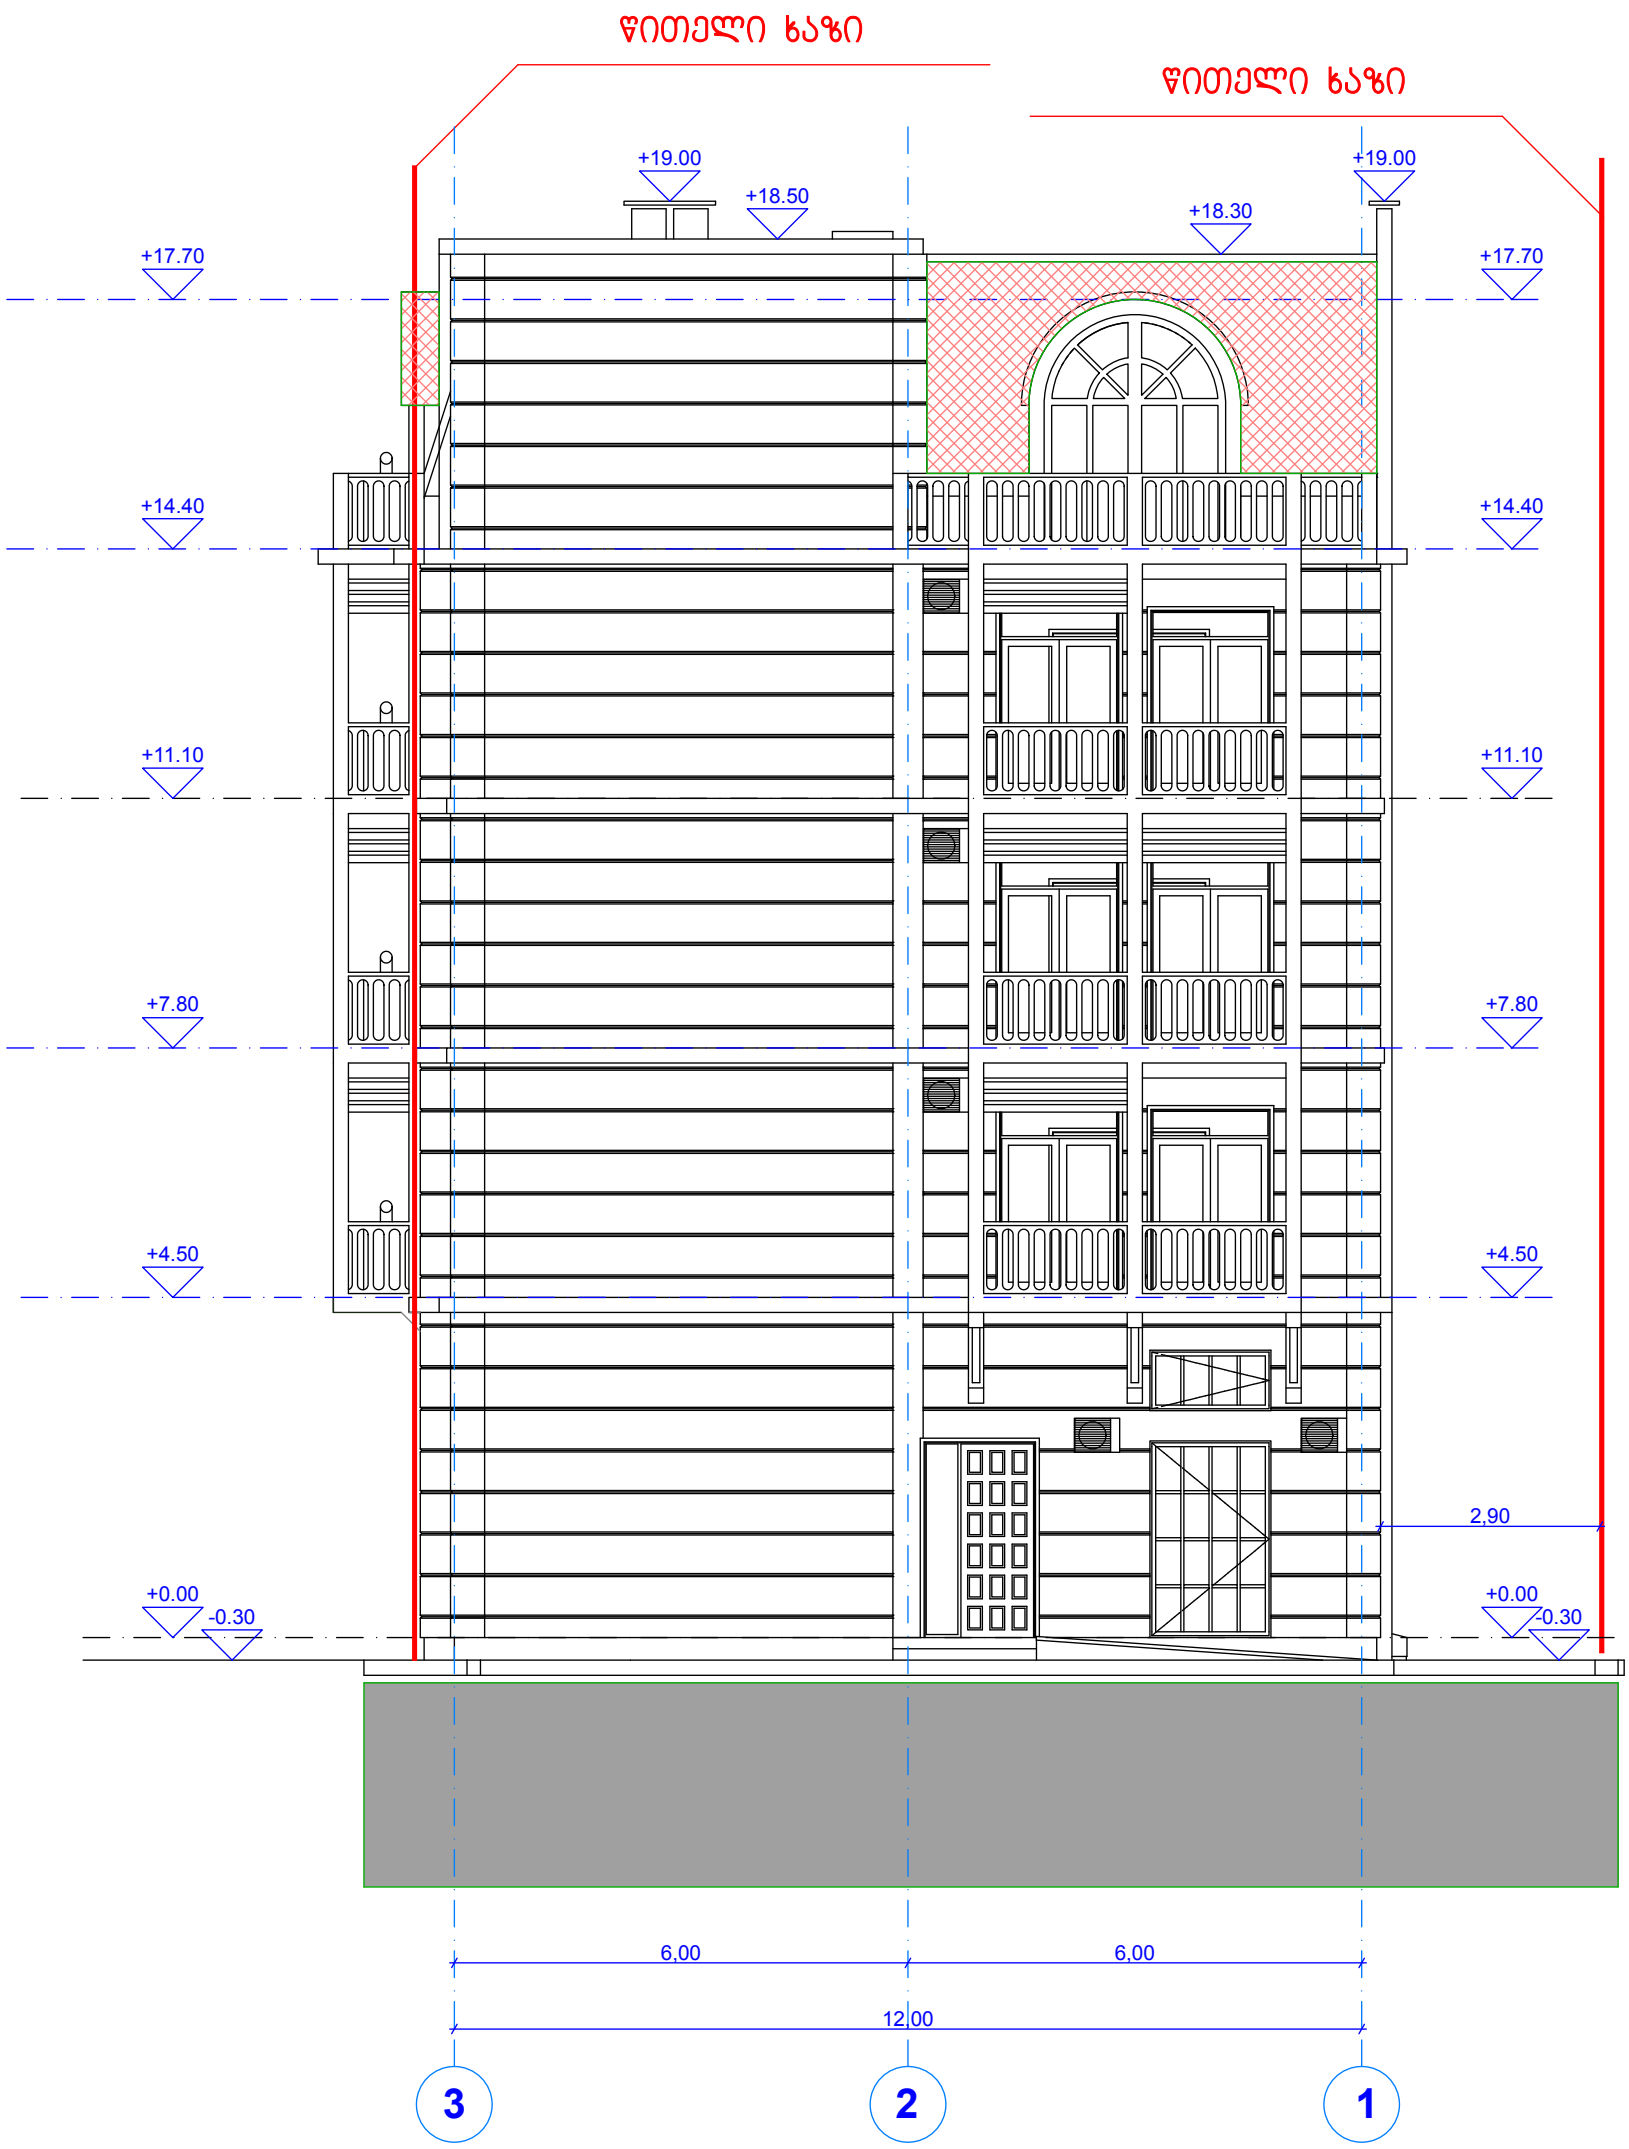

ახალუბნის ქუჩა № 19					
დირექტორი	დ.ბერია		ჩაზოვანი ფასადი 3-1 ღერძებში მ1:100		
ავტორი	დ.ძოწენიძე		არქიტექტურული ნაწილი		
დაამუშავა	დ.ძოწენიძე		შ.პ.ს. "აიდეა დიზაინ სტუდიო"	ფურცელი	ფურც-ბი
შეამოწმა				0	0

ფასადი 3-1 ღერძებში მ 1:100

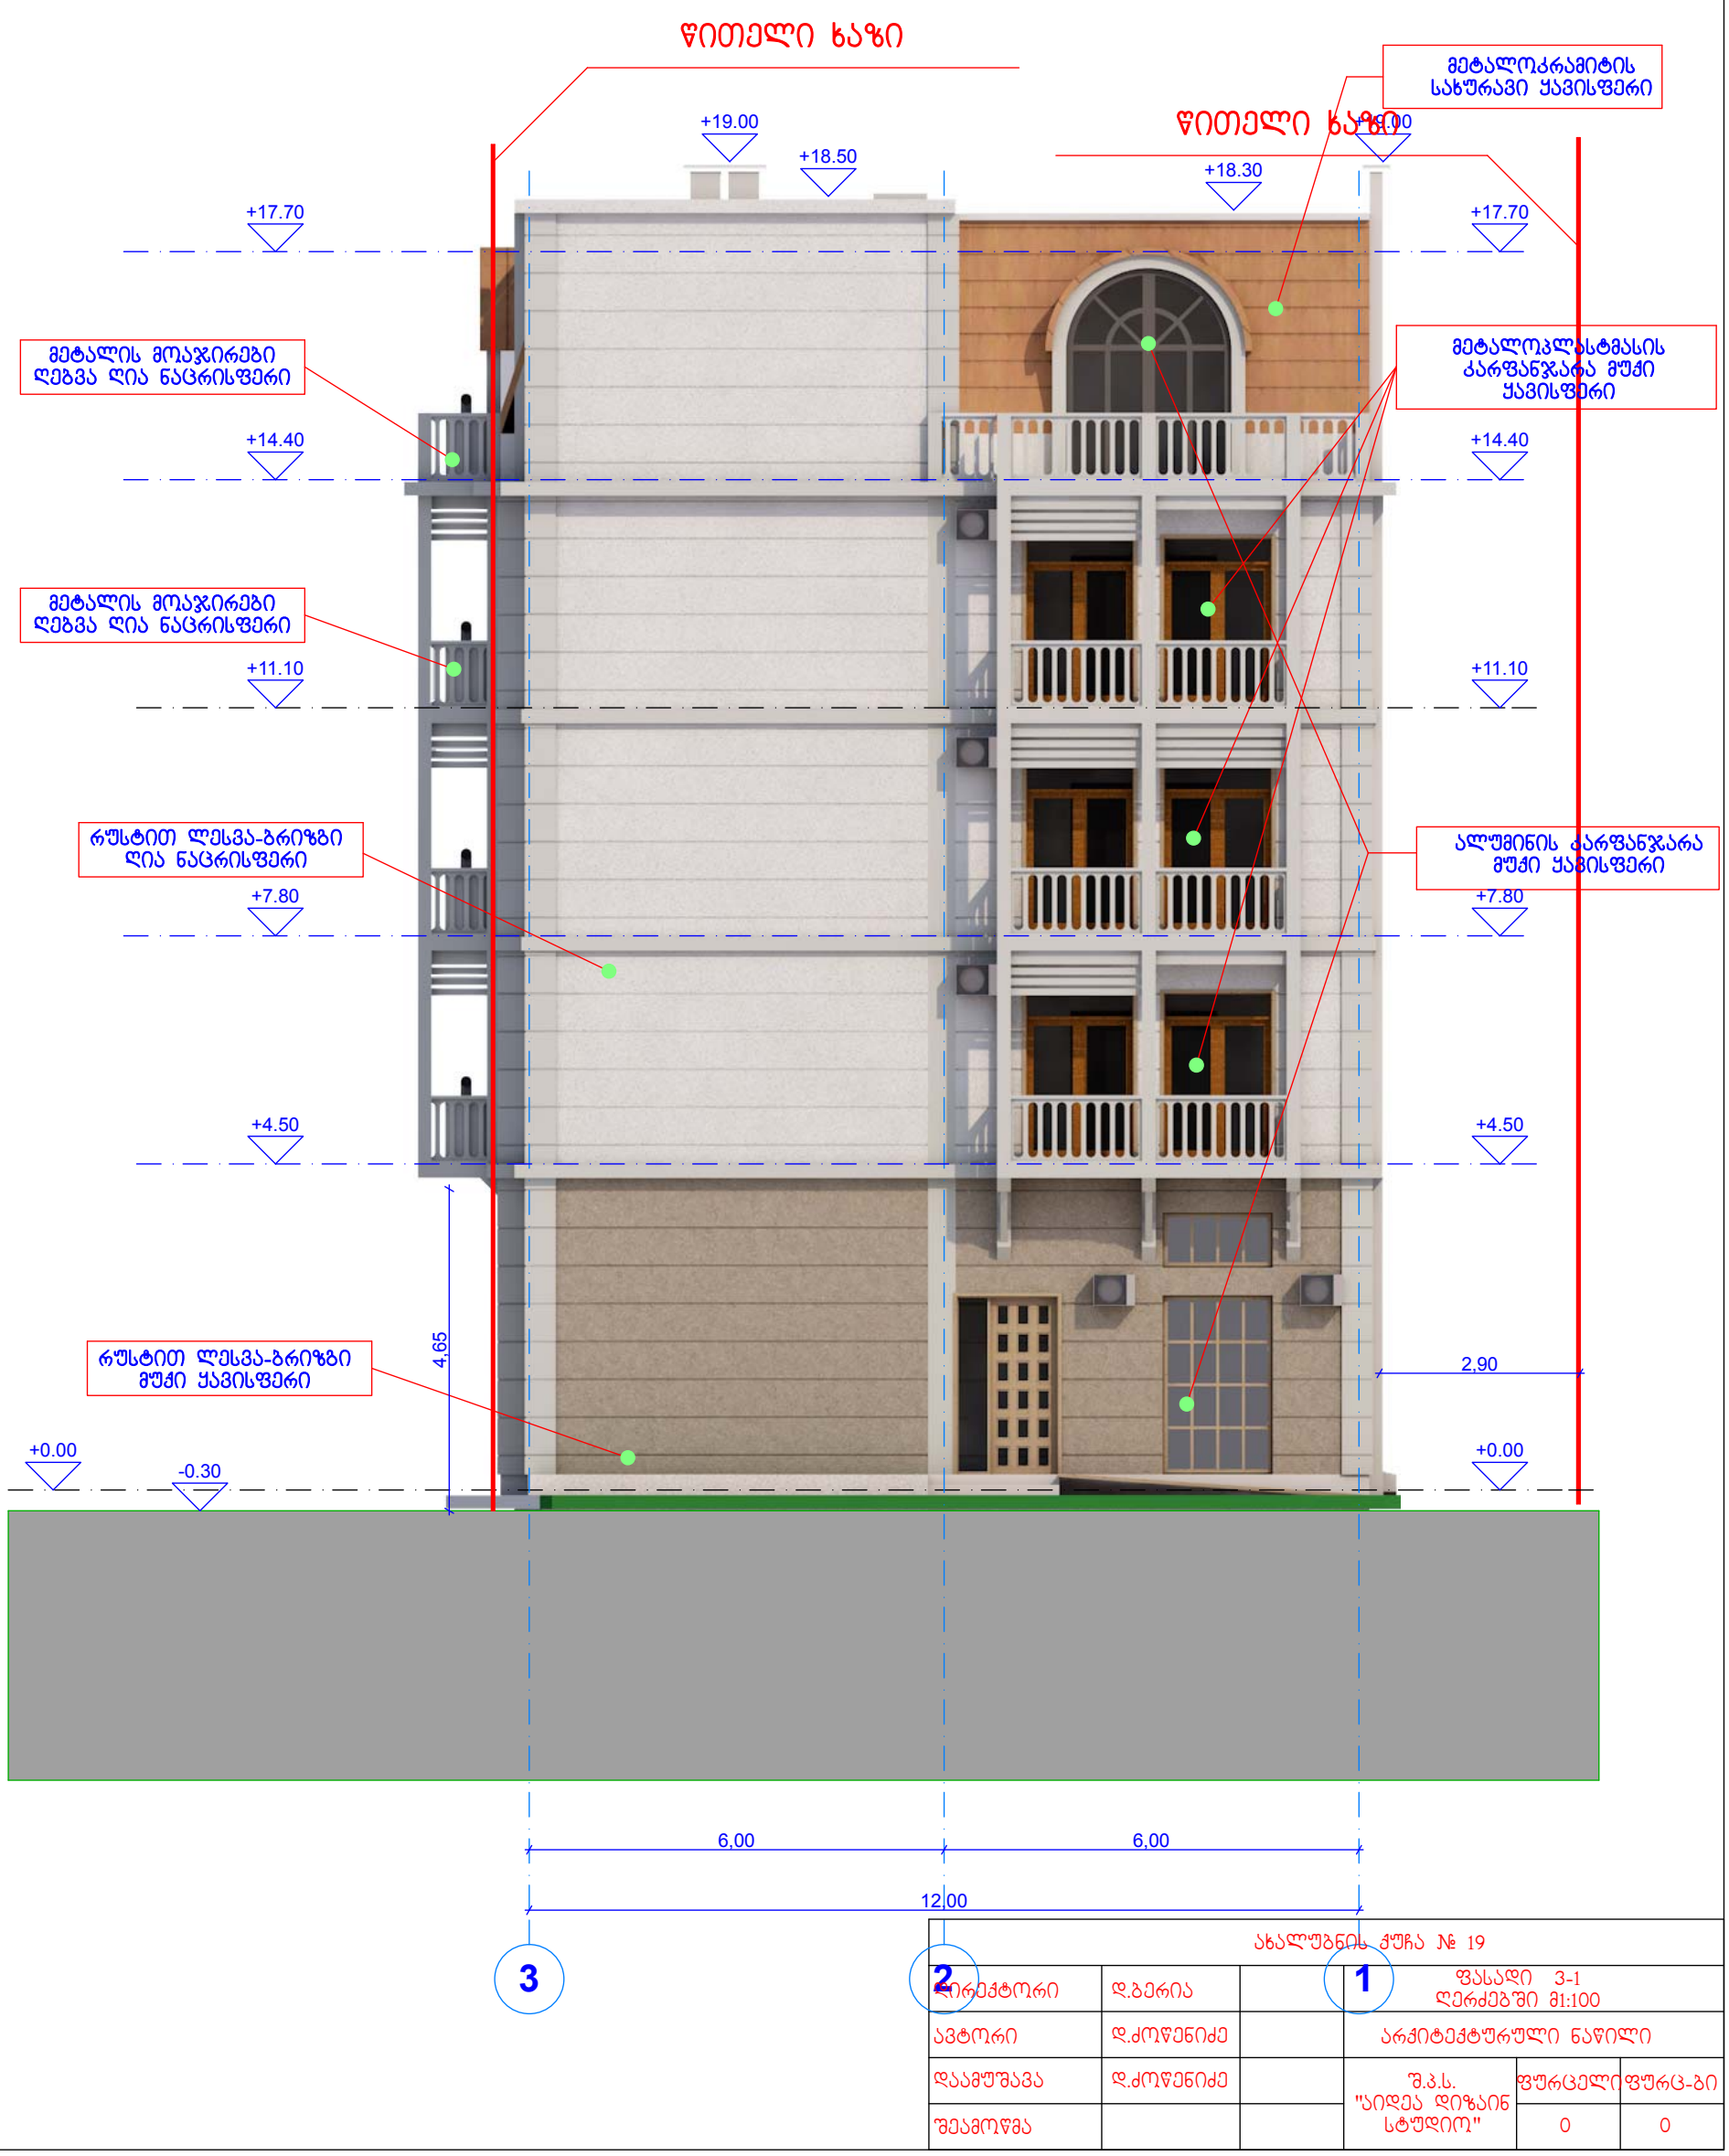

ახალუბნის ქუჩა № 19					
დირექტორი	დ.ბერია		ფასადი 3-1 ღერძებში მ1:100		
ავტორი	დ.ძოწენიძე		არქიტექტურული ნაწილი		
დაამუშავა	დ.ძოწენიძე		შ.პ.ს. "აიდეა დიზაინ სტუდიო"	ფურცელი	ფურც-ბი
შეამოწმა				0	0