
ჭრილი 1-1 მ.1:100

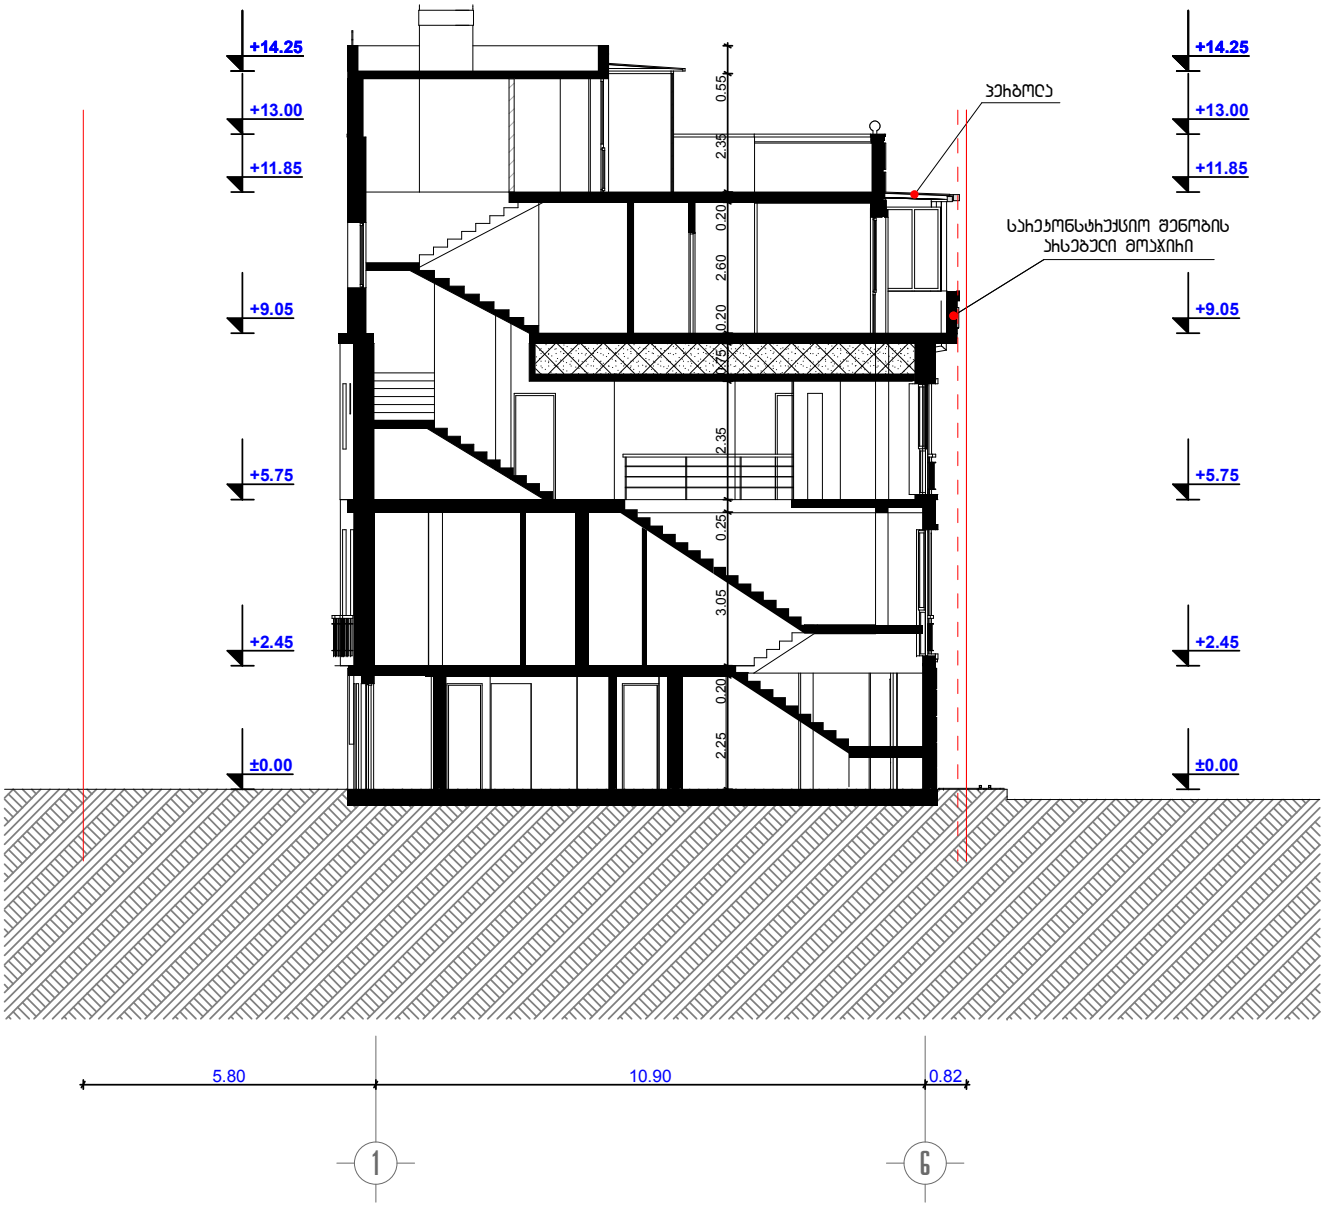

ფორმატი A-3	დაკვეთა #	

შენიშვნები:

1. ნახაზზე ზომები მოცემულია მეტრებში.

2. ნახაზის ყველა ცვლილება მშენებლობისას მეთანხმებელი უნდა იყოს პროექტის ავტორთან.

ტექნიკურ-ეკონომიკური მაჩვენებლები:

ექსპლიკაცია :

პირობითი ნიშნები:

6 –	– ბეტონი
–	– ტიხარი
–	– ხიბეტონი
ა-ნ –	– დიაფრაგმა
ფ-ნ –	– ყორღანა
მ-ნ –	– ლერძის ხაზი
ფას-ნ –	– საკვლევარის საზღვარი

დამკვეთი: მპს "ვაკე"

მისამართი: ქ.თბილისი, სამხეთის ქ.#24-26

პროექტის სახელწოდება: სასტუმროს მშენობის ხეთონსტრუქციის პროექტი

თანამდებობა	ბეჭდი	ხელმოწერა	თარიღი
მთ.პროექტორი	ლ. ხუხაშვილი		15.11.2014
ავტორი	ლ. ხუხაშვილი		

მისამართი: ქ. თბილისი, სამხეთის ქ.#33


adress: #33, Saburtalo str., Tbilisi, Georgia

E_mail: <levan.khukhashvili@gmail.com>

მასშტაბი	1:100	ნახაზი: ჭრილი 1-1
თარიღი		

სამუშაო	ფურცელი	ფურცლები
პროექტი	ა-1	ა-17

ჭრილი 2-2 მ.1:100

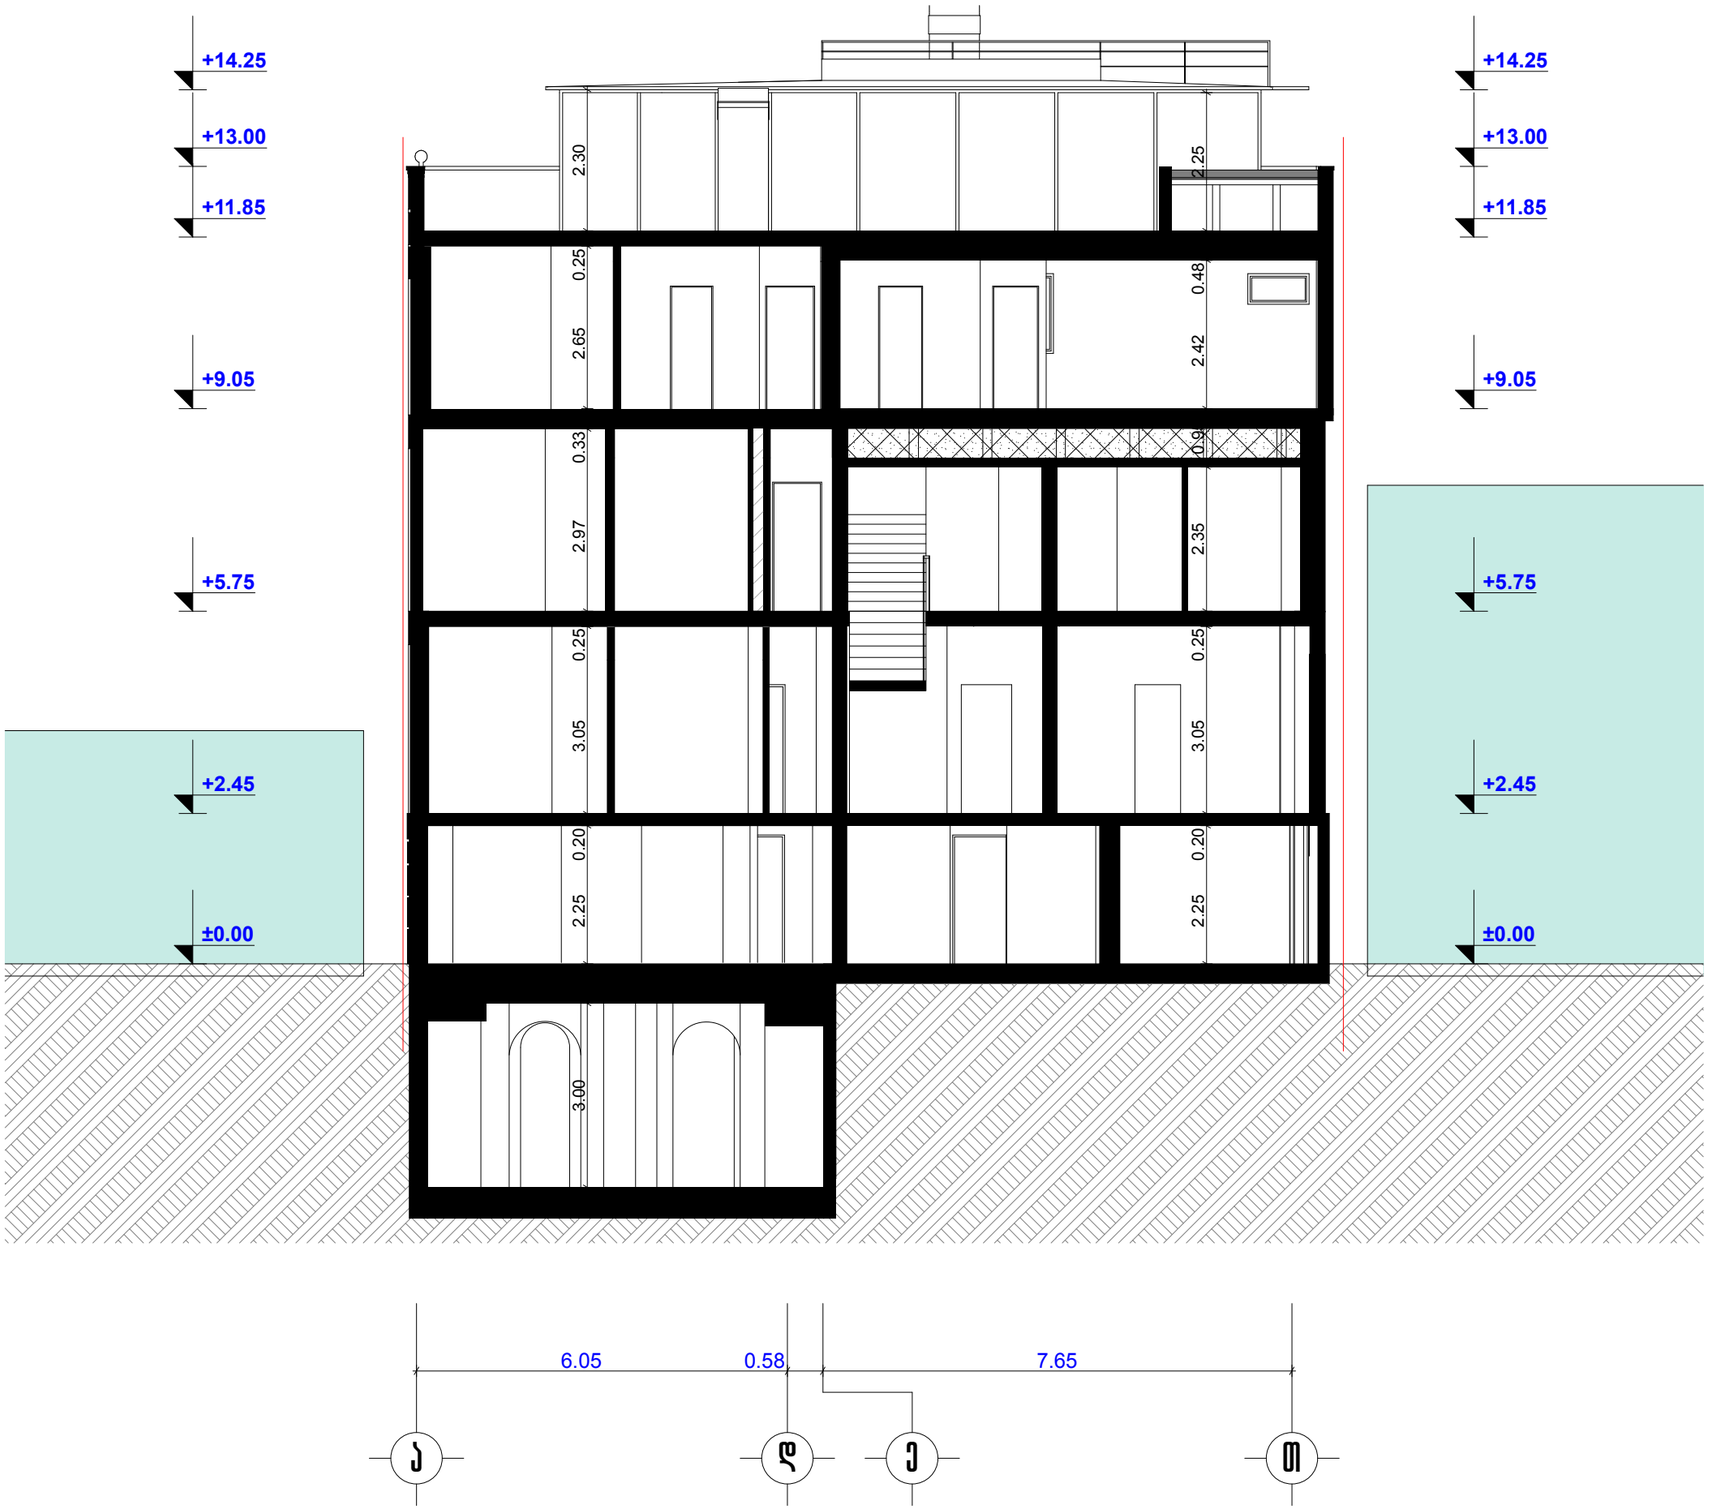

ფორმატი A-3	დაჯგუფება #	

შენიშვნები:

1. ნახაზზე ზომები მოცემულია მეტრებში.

2. ნახაზის ყველა ცვლილება მშენებლობისას შეთანხმებული უნდა იყოს პროექტის ავტორთან.

ტექნიკურ-ეკონომიკური მაჩვენებლები:

ექსპლიკაცია :

პირობითი ნიშნები:

6 –	– ბეტონი
–	– ტიხარი
–	– ხიბეული
ბ-ნ –	– დიაფრაგმა
ფ-ნ –	– პილონა
მ-ნ –	– ღერძის ხაზი
ფხ-ნ –	– საპროექტო საზღვარი

დამკვეთი

შპს "ვაკე"

მისამართი

ქ.თბილისი, სამხეთის ქ.#24-26

პროექტის სახელწოდება

სასტუმროს მშენობის ინჟინერსტრუქციის პროექტი

თანამდებობა	გვარი	ხელმოწერა	თარიღი
მთ.პროექტორი	ლ. ხუხაშვილი		15.11.2014
ავტორი	ლ. ხუხაშვილი		

მისამართი:
ქ. თბილისი,
საბურთალოს ქ.#33

adress:
#33, Saburtalo str.,
Tbilisi, Georgia
E_mail: <levan.khukhashvili@gmail.com>

მასშტაბი	1:100
თარიღი	

ნახაზის:

ჭრილი 2-2

სტადია	ფურცელი	ფურცლები
პროექტი	პ-1	პ-17