

general notes:

საერთო შენიშვნები:

1. მუშაობის დაწყებამდე ადგილზე გაზომვები უნდა ჩატარდეს სამშენებლო მოედანზე.
   მუშაობა განხორციელდეს მხოლოდ არქიტექტორთან შეთანხმებული პროექტის მიხედვით.
   მშენებლობის დროს დაშვებულ უხუსტობაზე არქიტექტორი პასუხისმგებელი არ არის.
   მშენებლობის მსვლელობისას საინჟინრო და სამშენებლო სამუშაოების
   წარმოება რომელის იწვევს პროექტის ცვლილებას დასაშვებია მხოლოდ არქიტექტორის ნებართვის შემთხვევაში.
   პროექტიდან ნებისმიერი გადახვევა უნდა იქნას დაფიქსირებული და მიზეზები დროულად უნდა შეატყობინონ არქიტექტორსა და სამუშაოთა მწარმოებელს.
2. არქიტექტურული ნიშნული 0.000 შეესაბამება აბსოლუტურ ნიშნულს + 414.00.
3. ზომები მოცემულია მილიმეტრებში.
4. აუცილებელია მშენებლობა წარიმართოს ჯანონმდებლობით განსაზღვრული პროცედურების დაცვით.
5. აუცილებელია შენობა ნაგებობის უქსპლუატაციაში მისაღებად წარსადგენი დოკუმენტაციის ნუსხის გაცნობა.
6. ჯარების გადების ტრანსფორმაცია დაზუსტდეს გეგმებზე.

specific notes:

პირობითი აღნიშვნები:

index ინდექსი	date თარიღი	revisions რევიზია	drawn ნახაზი	checked შემოწმებულია

სტუდია 4
ისრაელის არქიტექტორთა ჯგუფი
studio 4

order
დაკვეთა №

client დამკვ.	შპს ,,სიტი ემ" ს/კ 204 497 295
adress მისამ.	ქალაქი თბილისი, გუდიაშვილის ქ. № 3 gudiashvili st. 3, Tbilisi
project პროექ.	მრავალფუნქციური შენობა Multi-function building

	name, surname სახელი,გვარი	signature ხელმოწერა
დირექტორი პროექტის ავტ. director project author	იური პუჩინსკი iuri puchinski	
მთ.არქიტექტორი Chief Architect	ი.პუჩინსკი i.puchinski	
არქიტექტორი Architect	ქეთი ბოჭოიძე Katie Bochoidze	
არქიტექტორი Architect		

ფორმ. sheet	A3	თარიღი date	2014
სტადია stage	მპ	მასშტ. scale	1 : 500

ნახაზი drawing: გენგეგმა

ფურცელ. pages | ფორმ. page

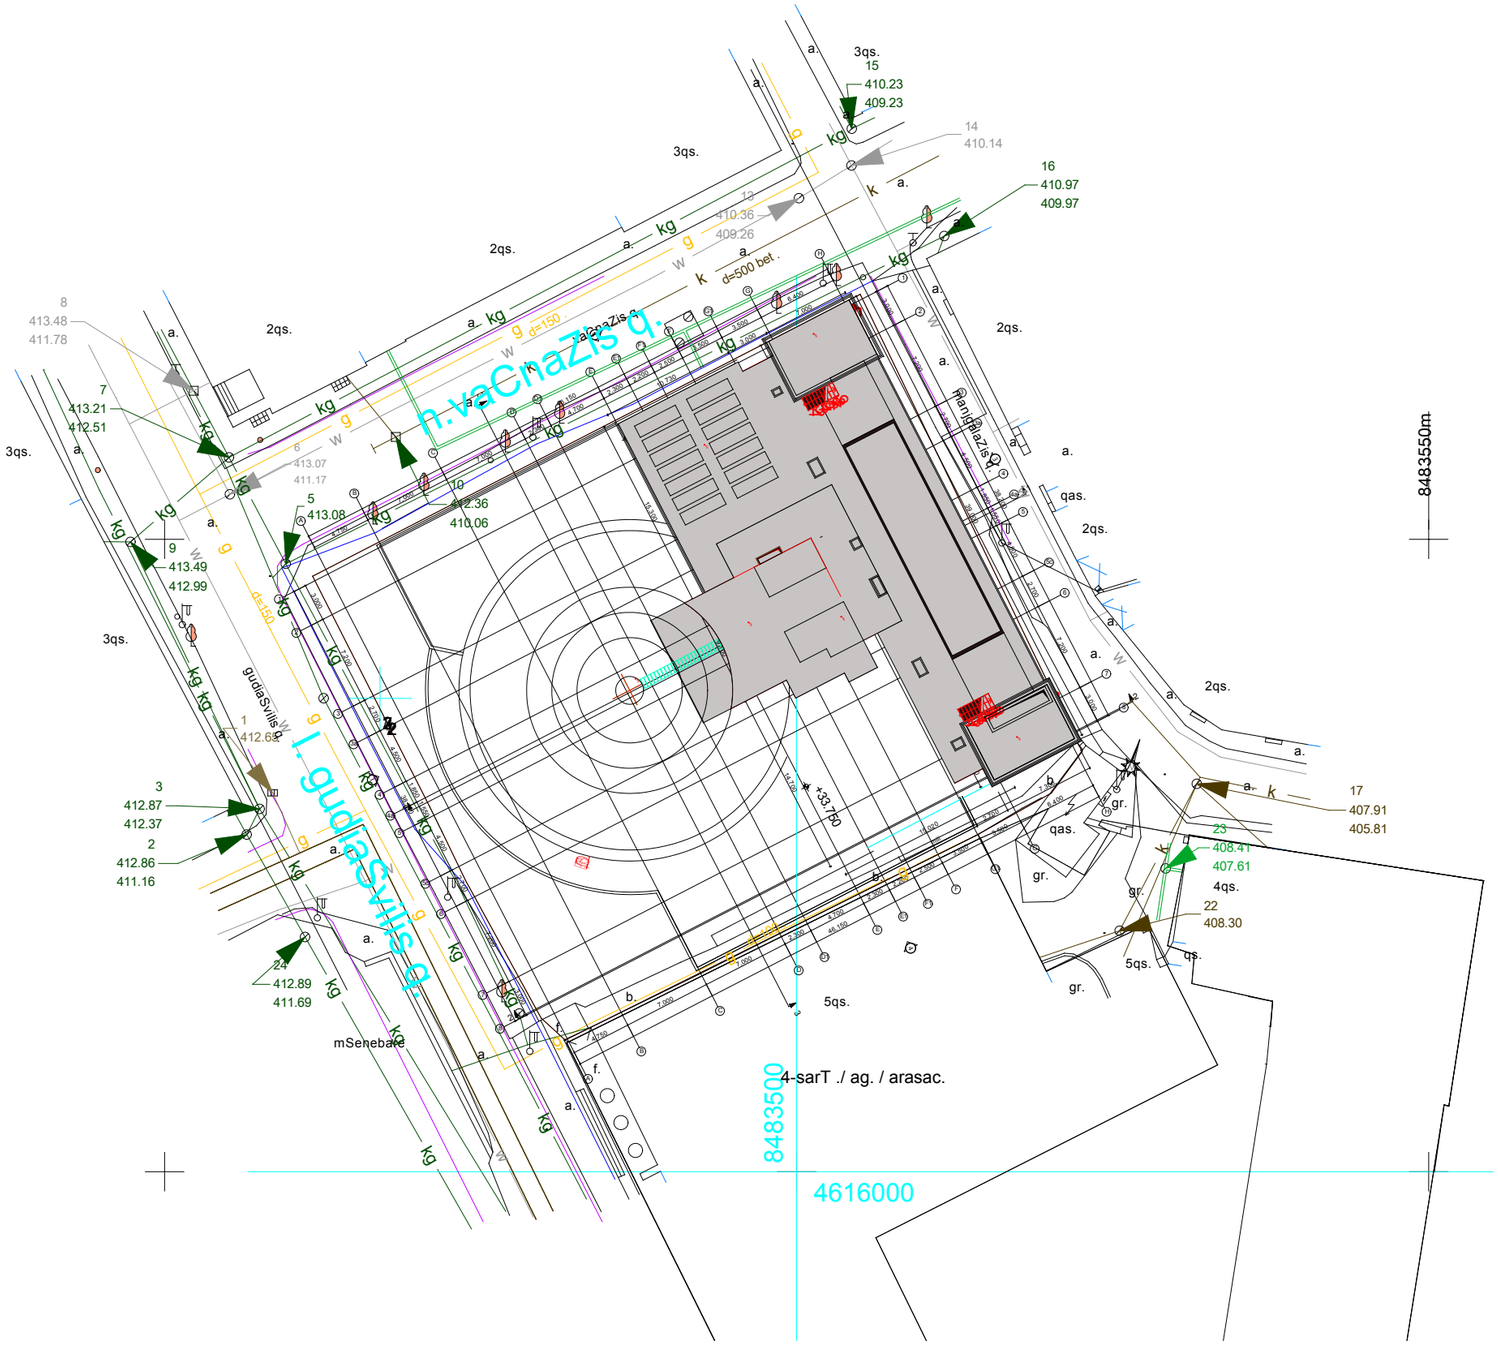

general notes:

საერთო შენიშვნები:

1. მშენებლობის ადგილის ორგანიზაცია.
   შეუთავსებლობა გარსკვლავ იქნას არქიტექტორთან.
   მშენებლობის ღერძს დაშვებულ უხსტობაზე არქიტექტორი პასუხისმგებელი არ არის.
   მშენებლობის მსვლელობისას საინჟინრო და სამშენებლო სამუშაოების
   წარმოება რომელს ინვევს პროექტის ცვლილებას დასაშვებია მხოლოდ არქიტექტორის ნებართვის შემთხვევაში.
   პროექტიდან ნებისმიერი გადახვევა უნდა იქნას დაფიქსირებული და მიზეზები დროულად უნდა მიაწყობინონ არქიტექტორსა და სამუშაოთა მწარმოებელს.

2. არქიტექტურული ნიშნული 0.000 შეესაბამება აბსოლუტურ ნიშნულს + 414.00.

3. ზომები მოცემულია მილიმეტრებში.

4. აუცილებელია მშენებლობა წარიმართოს კანონმდებლობით განსაზღვრული პროცედურების დაცვით.

5. აუცილებელია შენობა ნაგებობის ექსპლუატაციაში მისაღებად წარსადგენი დოკუმენტაციის ნუსხის გაცნობა.

6. კარების გადების ორიენტაცია დაზუსტდეს გეგმებზე.

specific notes:

პირობითი აღნიშვნები:

index	date	revisions	drawn	checked
ინდექსი	თარიღი	რევიზია	ნახაზი	შემოწმებულია

სტუდია 4
ასრაელის
არქიტექტორთა ჯგუფი
studio 4

დაკვეთა № order	
დამკვ. client	შპს ,,სიტი ემ" ს/ნ 204 497 295
მისამ. adress	ქალაქი თბილისი, გუდიაშვილის ქ. № 3 gudiashvili st. 3, Tbilisi
პროექ. project	მრავალფუნქციური შენობა Multi-function building

	name, surname სახელი,გვარი	signature ხელმოწერა
დირექტორი პროექტის ავტ. director project author	იური პუჩინსკი iuri puchinski	
მთ.არქიტექტორი Chief Architect	ი.პუჩინსკი i.puchinski	
არქიტექტორი Architect	ქეთი ბოჭოიძე Katie Bochoidze	
არქიტექტორი Architect		

ფორმ. sheet	A3	თარიღი date	2014
სტადია stage	მპ	მასშტ. scale	1 : 500
ნახაზი drawing	გენგეგმა		
ფურცელი pages		ფურც. page	