
ავტოფარეხი

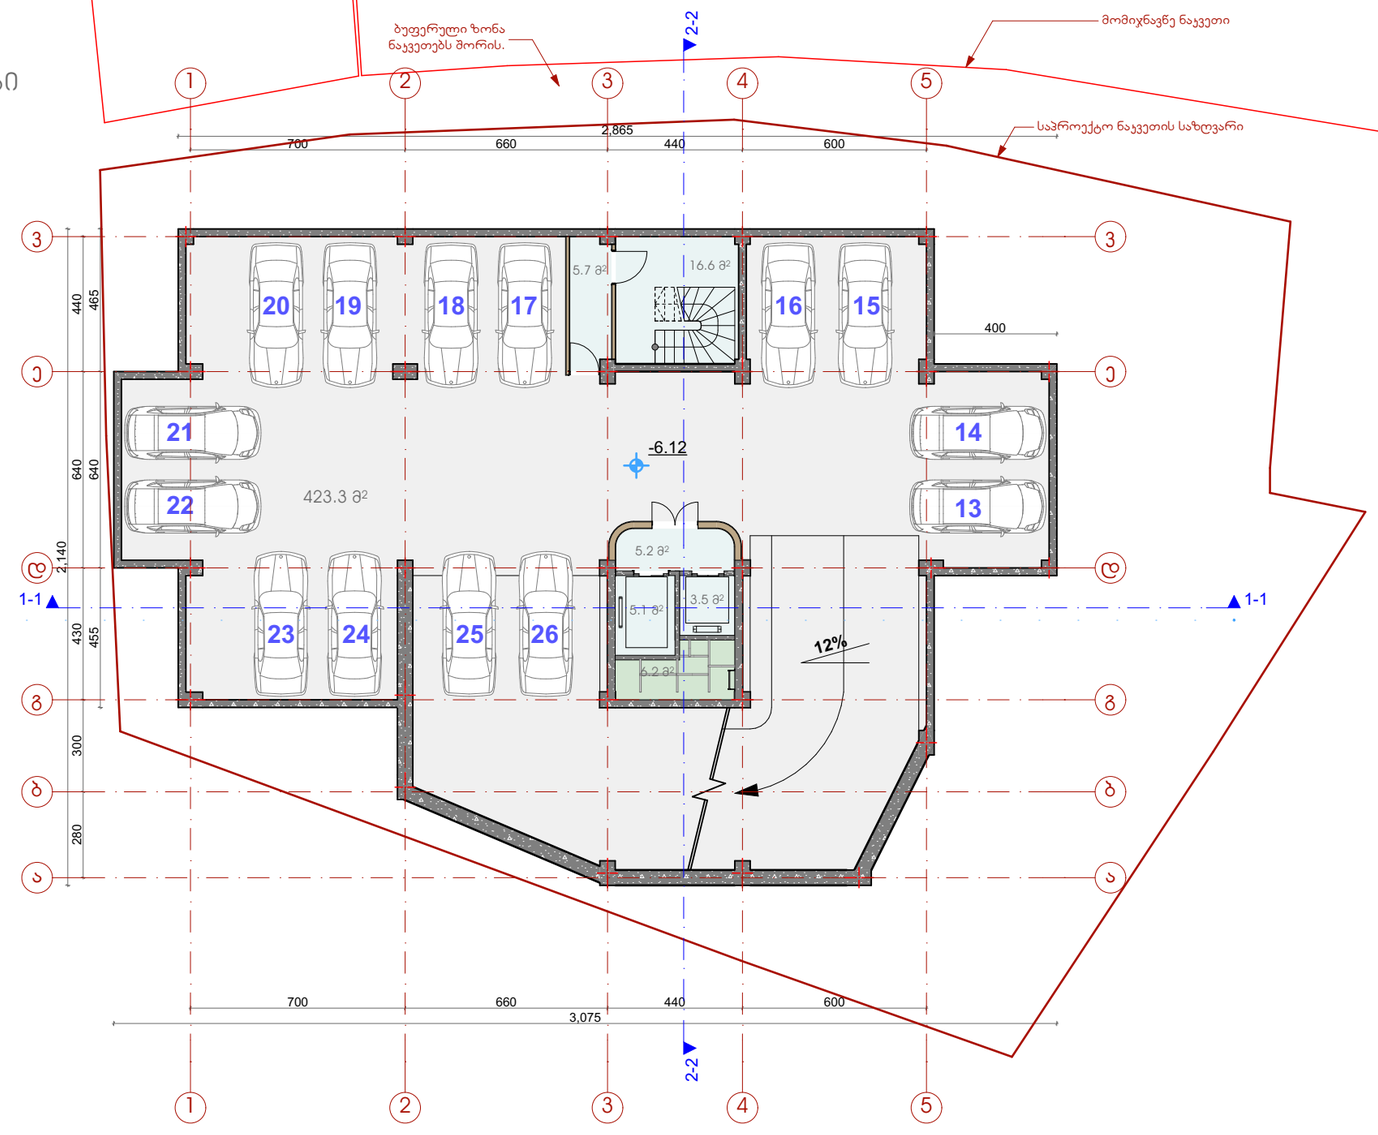

შ.პ.ს. "ვაჟე ჰილლ"

20156.

მრავალფუნქციური შენობა. თბილისი. ყიფშიძის ქუჩა №2

ავტოსადგომის გეგმა -6.12 ნიშნულზე

სტადია:
არქიტექტურული პროექტი

დირექტორი: გ. ჟვანია


არქიტექტორი: ლაშა ქობულია

არქიტექტორი: მარიამ სამარღანიშვილი

მასშტაბი
1:200

გვერდი	სულ გვერდები
5	40

ავტოფარეხი

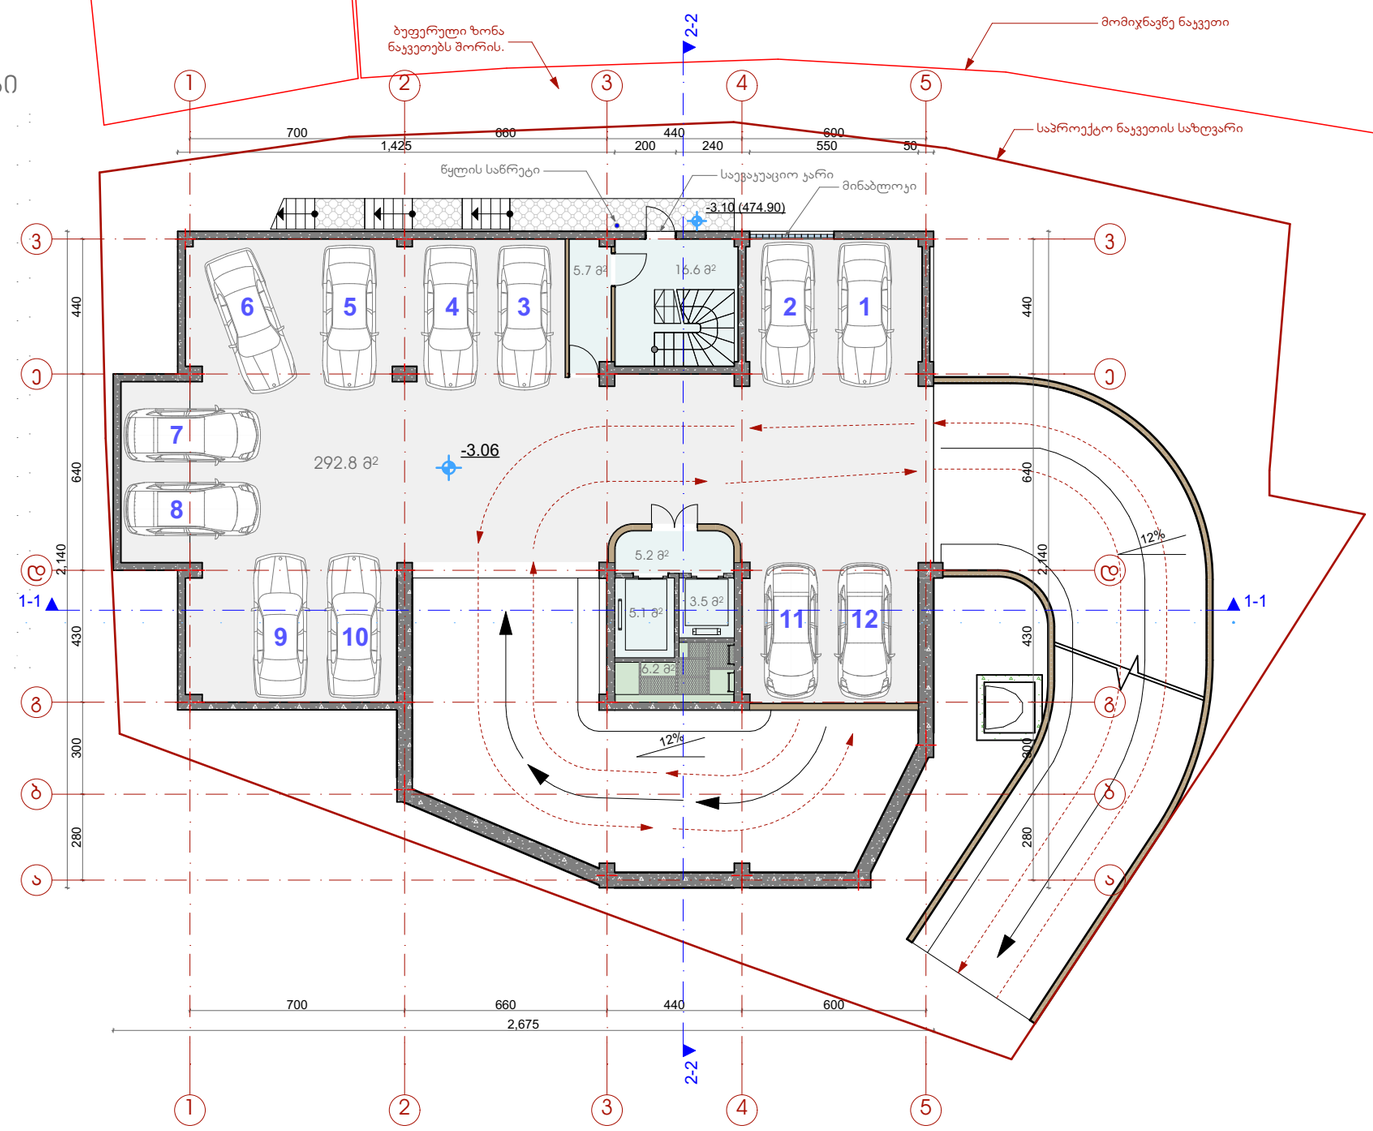

შ.პ.ს. "ვაჟე ჰილლ"

2015წ.

მრავალფუნქციური შენობა. თბილისი. ყიფშიძის ქუჩა №2

ავტოსადგომის გეგმა -3.06 ნიშნულზე

სტადია:
არქიტექტურული პროექტი


დირექტორი: გ. ჭუანია

არქიტექტორი: ლაშა ქობულია

არქიტექტორი: მარიამ სამარღიანიშვილი

მასშტაბი
1:200

გვერდი 6 სულ გვერდები 40

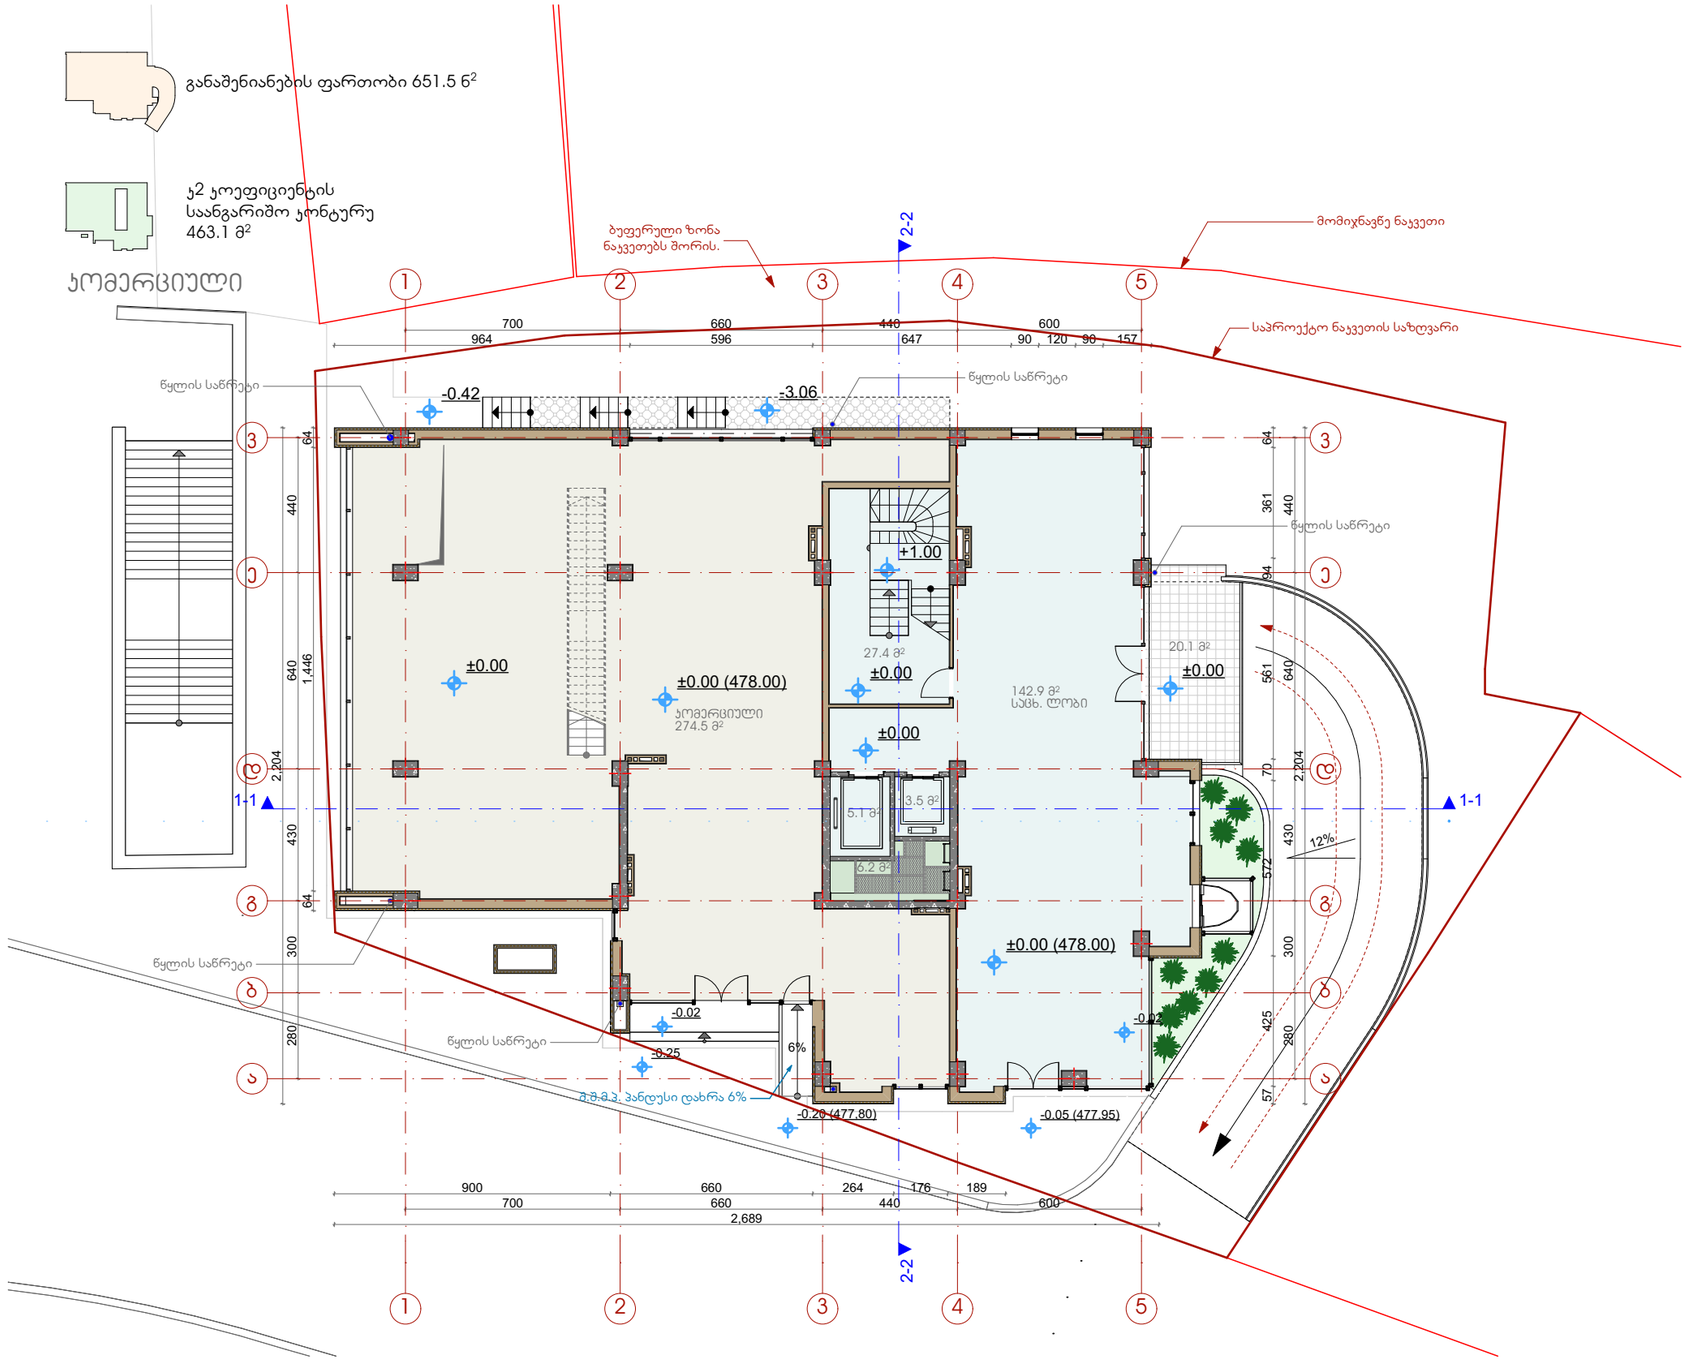

შ.პ.ს. "ვაჟე ჰილლი"

2015წ.

მრავალფუნქციური შენობა. თბილისი. ყიფშიძის ქუჩა №2

I სართულის გეგმა 0.00 ნიშნულზე

სტადია:
არქიტექტურული პროექტი

დირექტორი: გ. ჟვანია

არქიტექტორი: ლაშა ქობულია

არქიტექტორი: მარიამ სამარღანიშვილი

მასშტაბი
1:200


გვერდი 7

სულ გვერდები 40



კ2 კოეფიციენტის
საანგარიშო კონტურე
373.0მ²

კომერციული

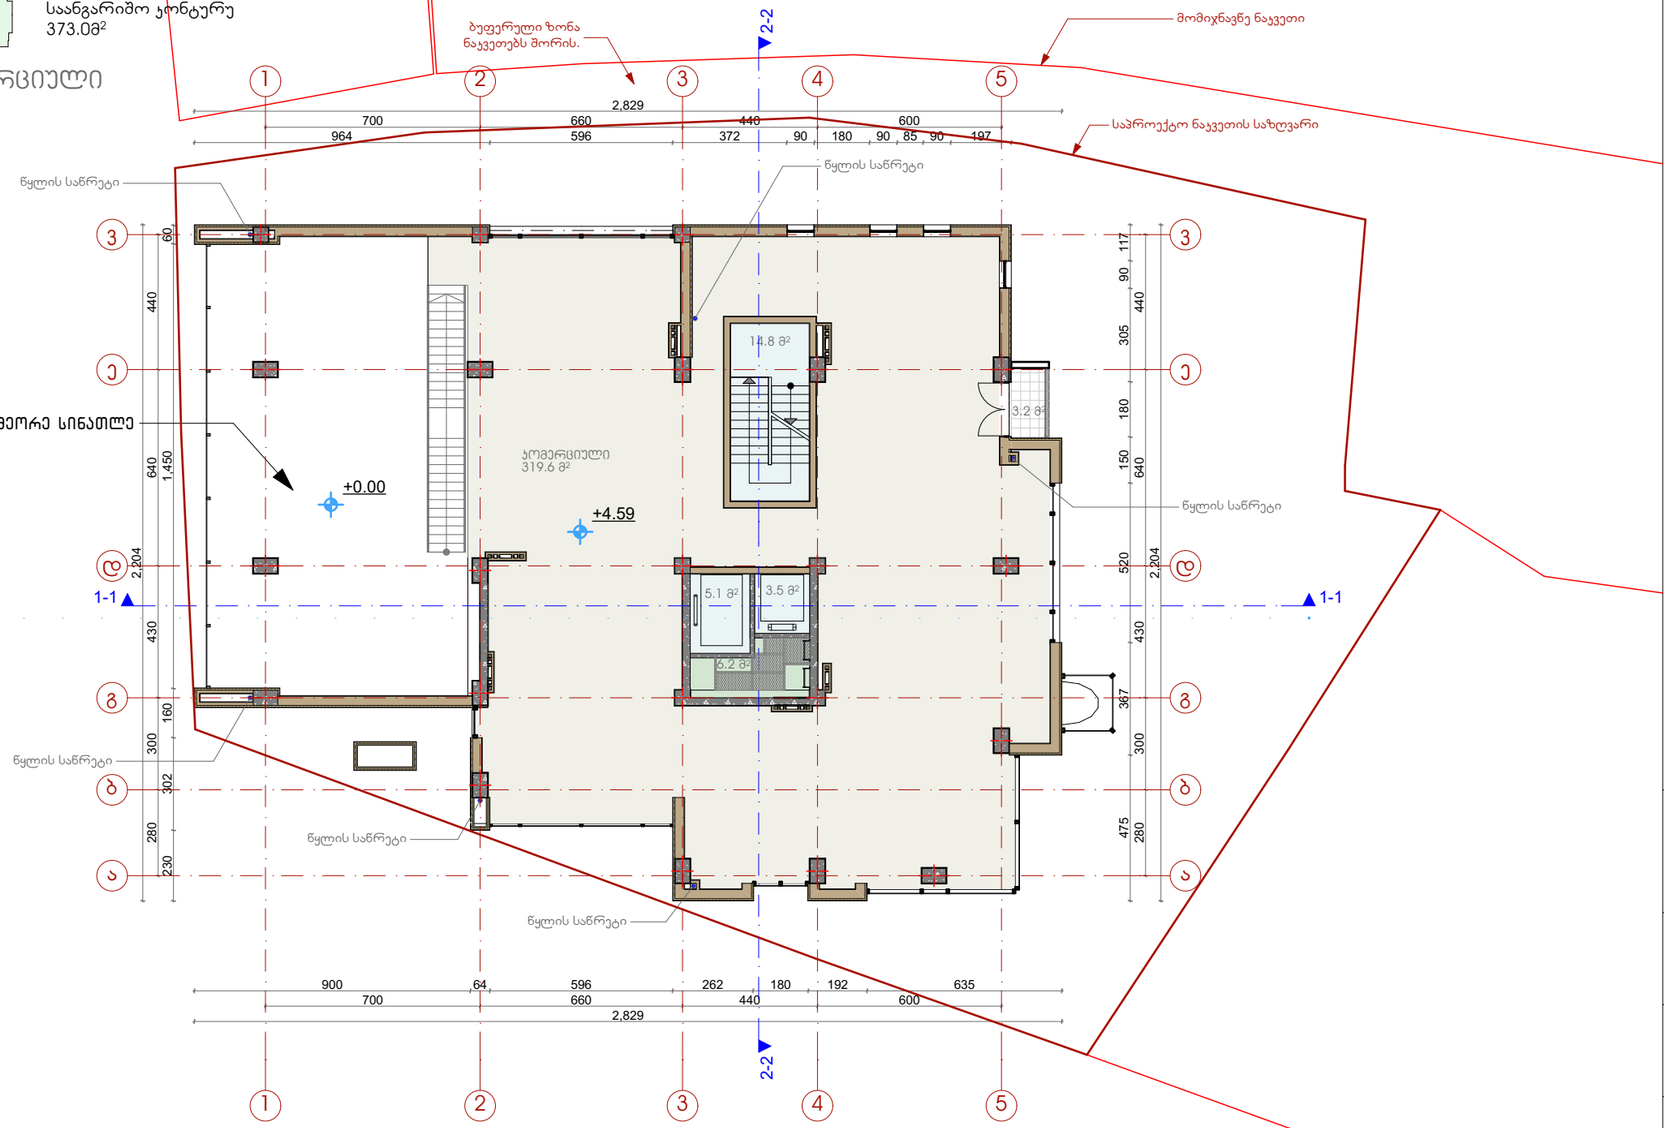

შ.პ.ს. "ვაჟე ჰილლი"

2015წ.

მრავალფუნქციური შენობა. თბილისი. ყიფშიძის ქუჩა №2

II სართულის გეგმა 4.59 ნიშნულზე

სტადია:
არქიტექტურული პროექტი


დირექტორი: გ. ჭყონია

არქიტექტორი: ლაშა ქობულია

არქიტექტორი: მარიამ სამარღანიშვილი

მასშტაბი
1:200

გვერდი	სულ გვერდები
8	40

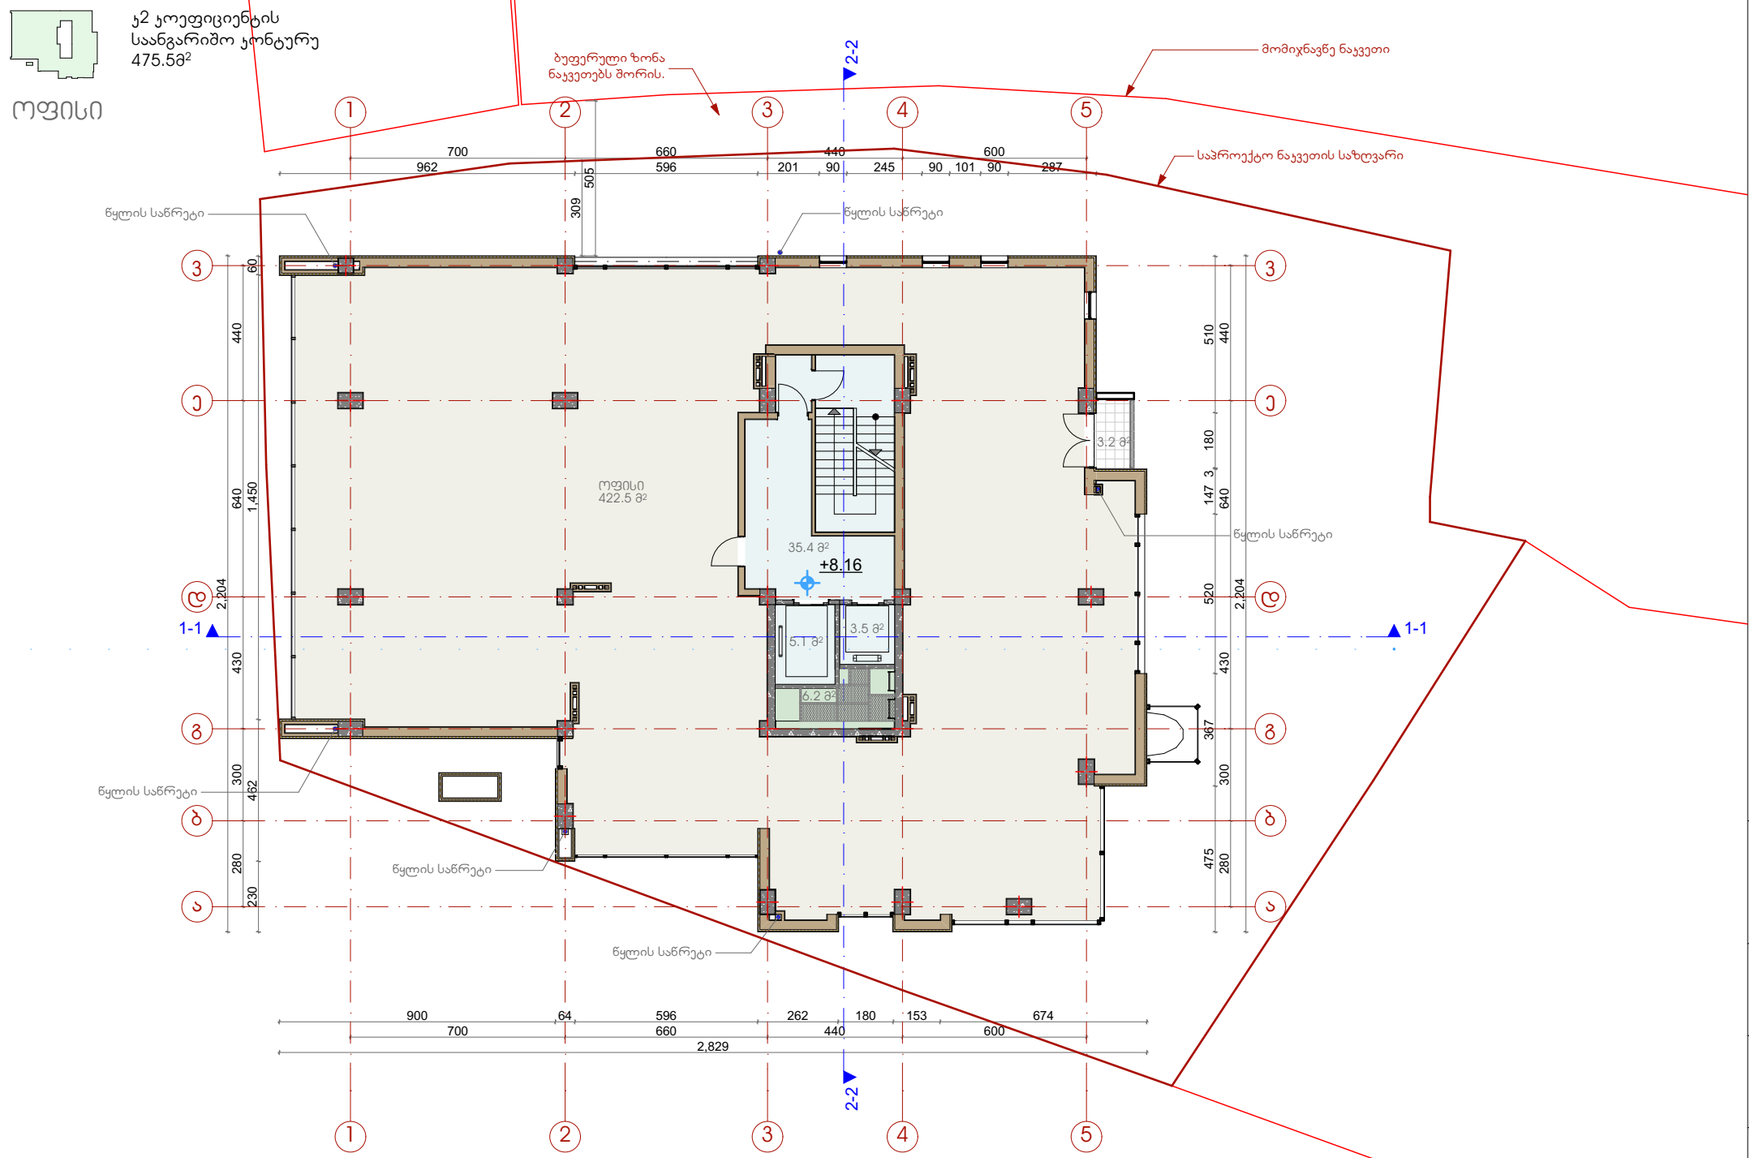

შ.პ.ს. "ვაჟე ჰილლი"

20156.

მრავალფუნქციური შენობა.
თბილისი. ყიფშიძის ქუჩა №2

III სართულის გეგმა 8.16 ნიშნულზე

სტადია:
არქიტექტურული პროექტი


დირექტორი: გ. ჭუანია

არქიტექტორი: ლაშა ქობულია

არქიტექტორი: მარიამ სამარღანიშვილი

მასშტაბი
1:200

გვერდი 9 | სულ გვერდები 40

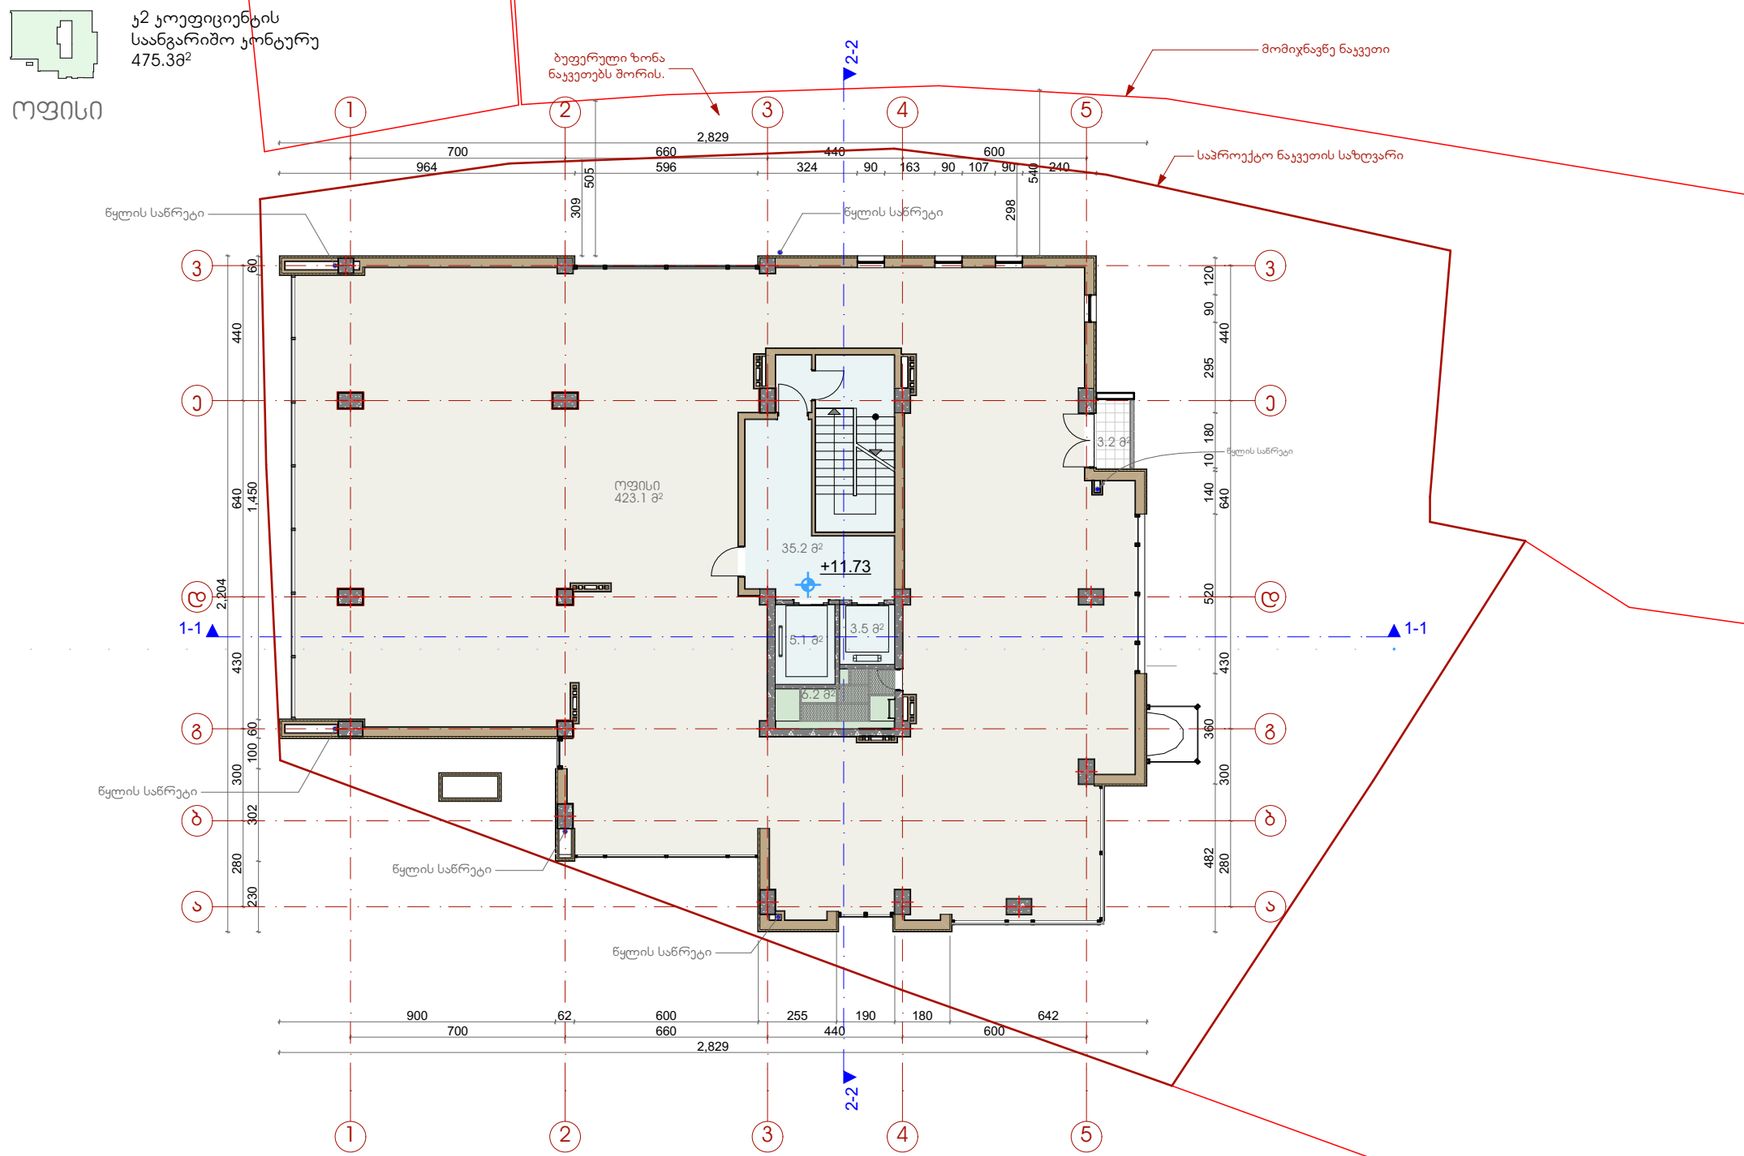

შ.პ.ს. "ვაჟე ჰილლ"

20156.

მრავალფუნქციური შენობა. თბილისი. ყიფშიძის ქუჩა №2

IV სართულის გეგმა 11.73 ნიშნულზე

სტადია:
არქიტექტურული პროექტი

დირექტორი: გ. ჭუანია

არქიტექტორი: ლაშა ქობულია


არქიტექტორი: მარიამ სამარღანიშვილი

მასშტაბი
1:200

გვერდი	სულ გვერდები
10	40

ბ2 კოეფიციენტის
საანგარიშო კონტურე
369.5მ²

აპარტჰოტელი

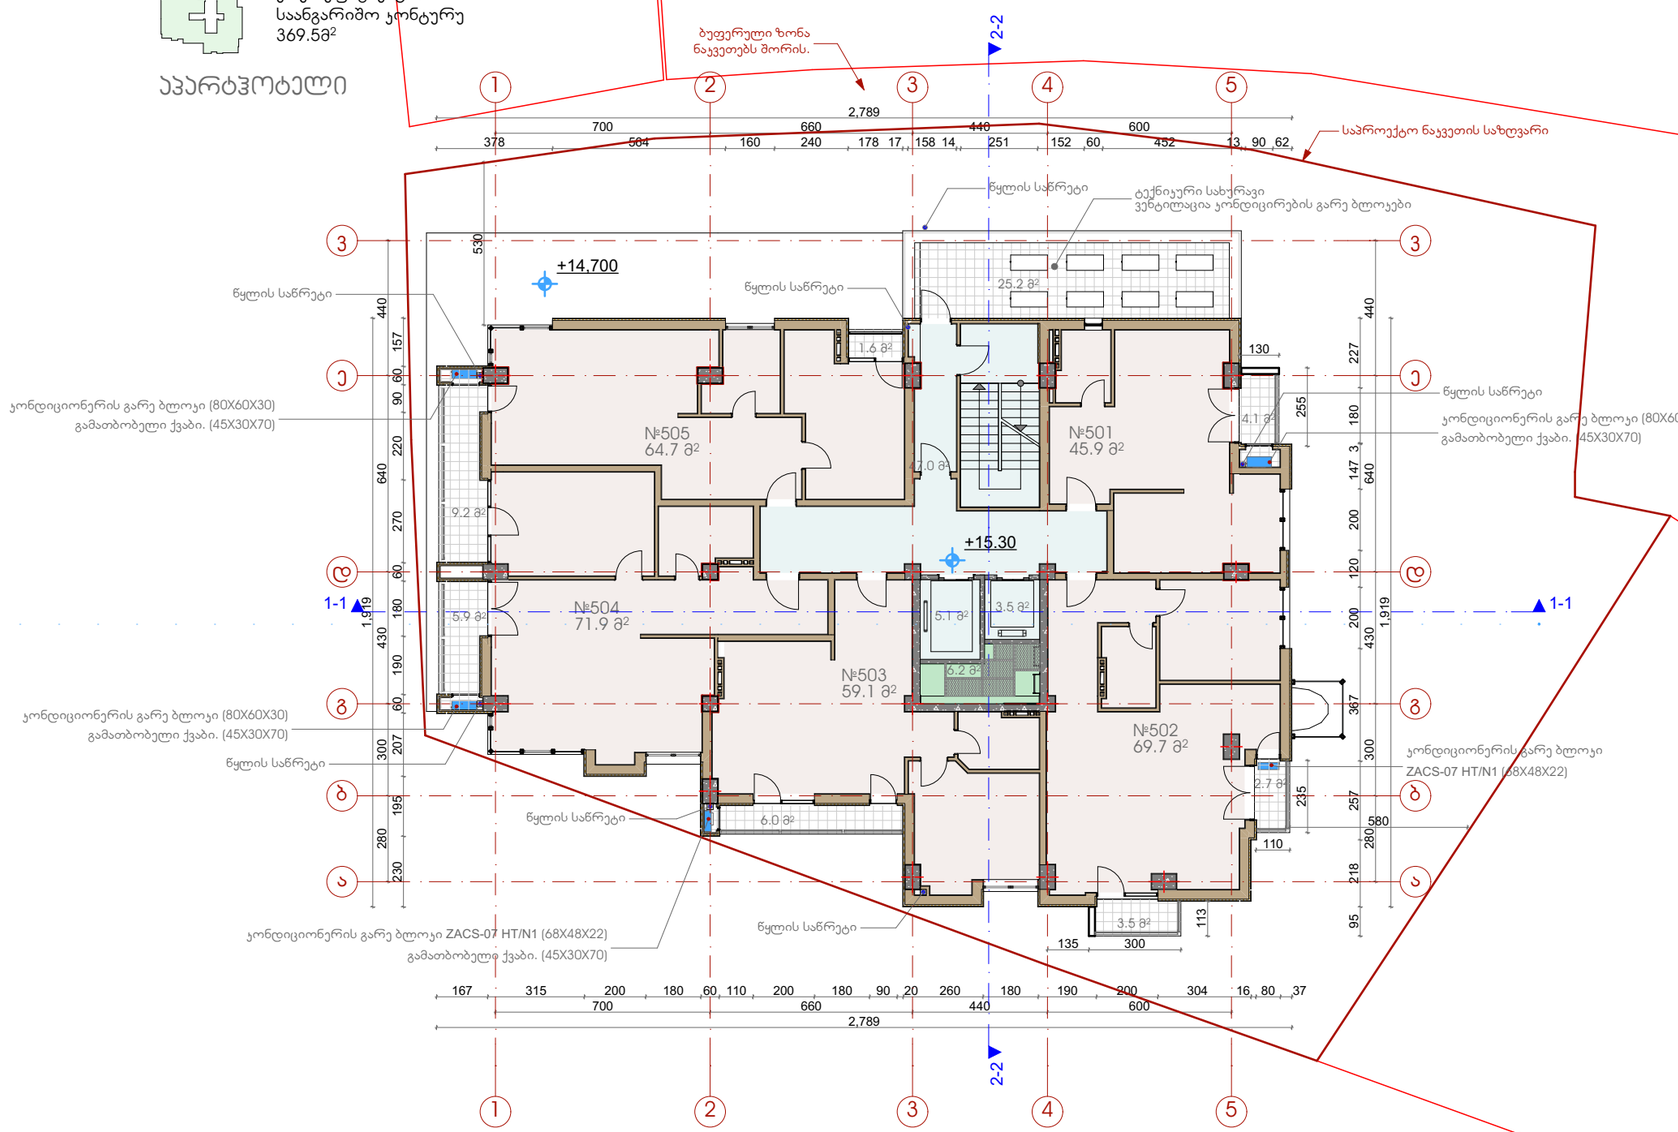

შ.პ.ს. "ვაჟე ჰილლი"

2015წ.

მრავალფუნქციური შენობა.
თბილისი. ყიფშიძის ქუჩა №2

V სართულის გეგმა 15.30 ნიშნულზე

სტადია:
არქიტექტურული პროექტი

დირექტორი: გ. ჭყონია

არქიტექტორი: ლაშა ქობულია

არქიტექტორი: მარიამ სამარღანიშვილი


მასშტაბი
1:200

გვერდი 11

სულ გვერდები 40

ბ2 კოეფიციენტის
საანგარიშო კონტურე
369.5მ²

აპარტჰოტელი

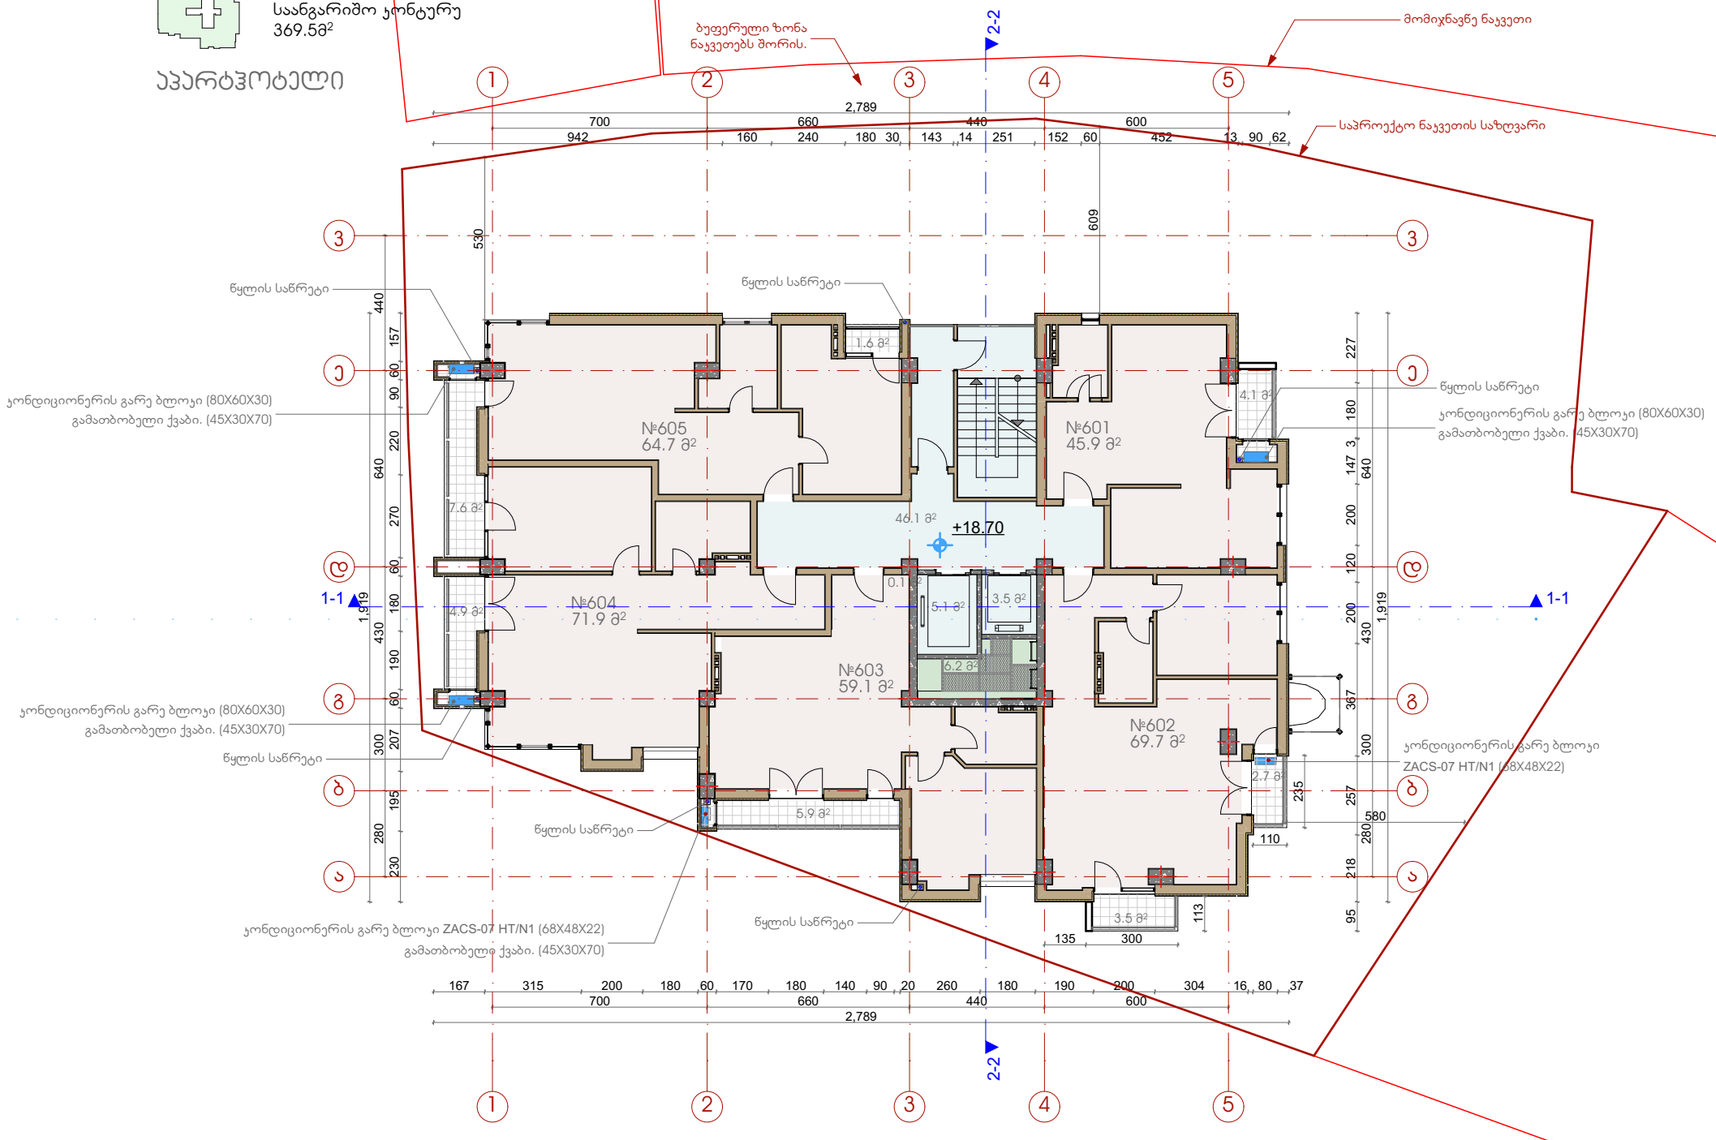

შ.პ.ს. "ვაჟე ჰილლი"

2015წ.

მრავალფუნქციური შენობა.
თბილისი. ყიფშიძის ქუჩა №2

VI სართულის გეგმა 18.70 ნიშნულზე

სტადია:
არქიტექტურული პროექტი

დირექტორი: გ. ჭყონია

არქიტექტორი: ლაშა ქობულია


არქიტექტორი: მარიამ სამარღანიშვილი

მასშტაბი
1:200

გვერდი 12 სულ გვერდები 40

ბ2 კოეფიციენტის
საანგარიშო კონტურე
369.5მ²

აპარტჰოტელი

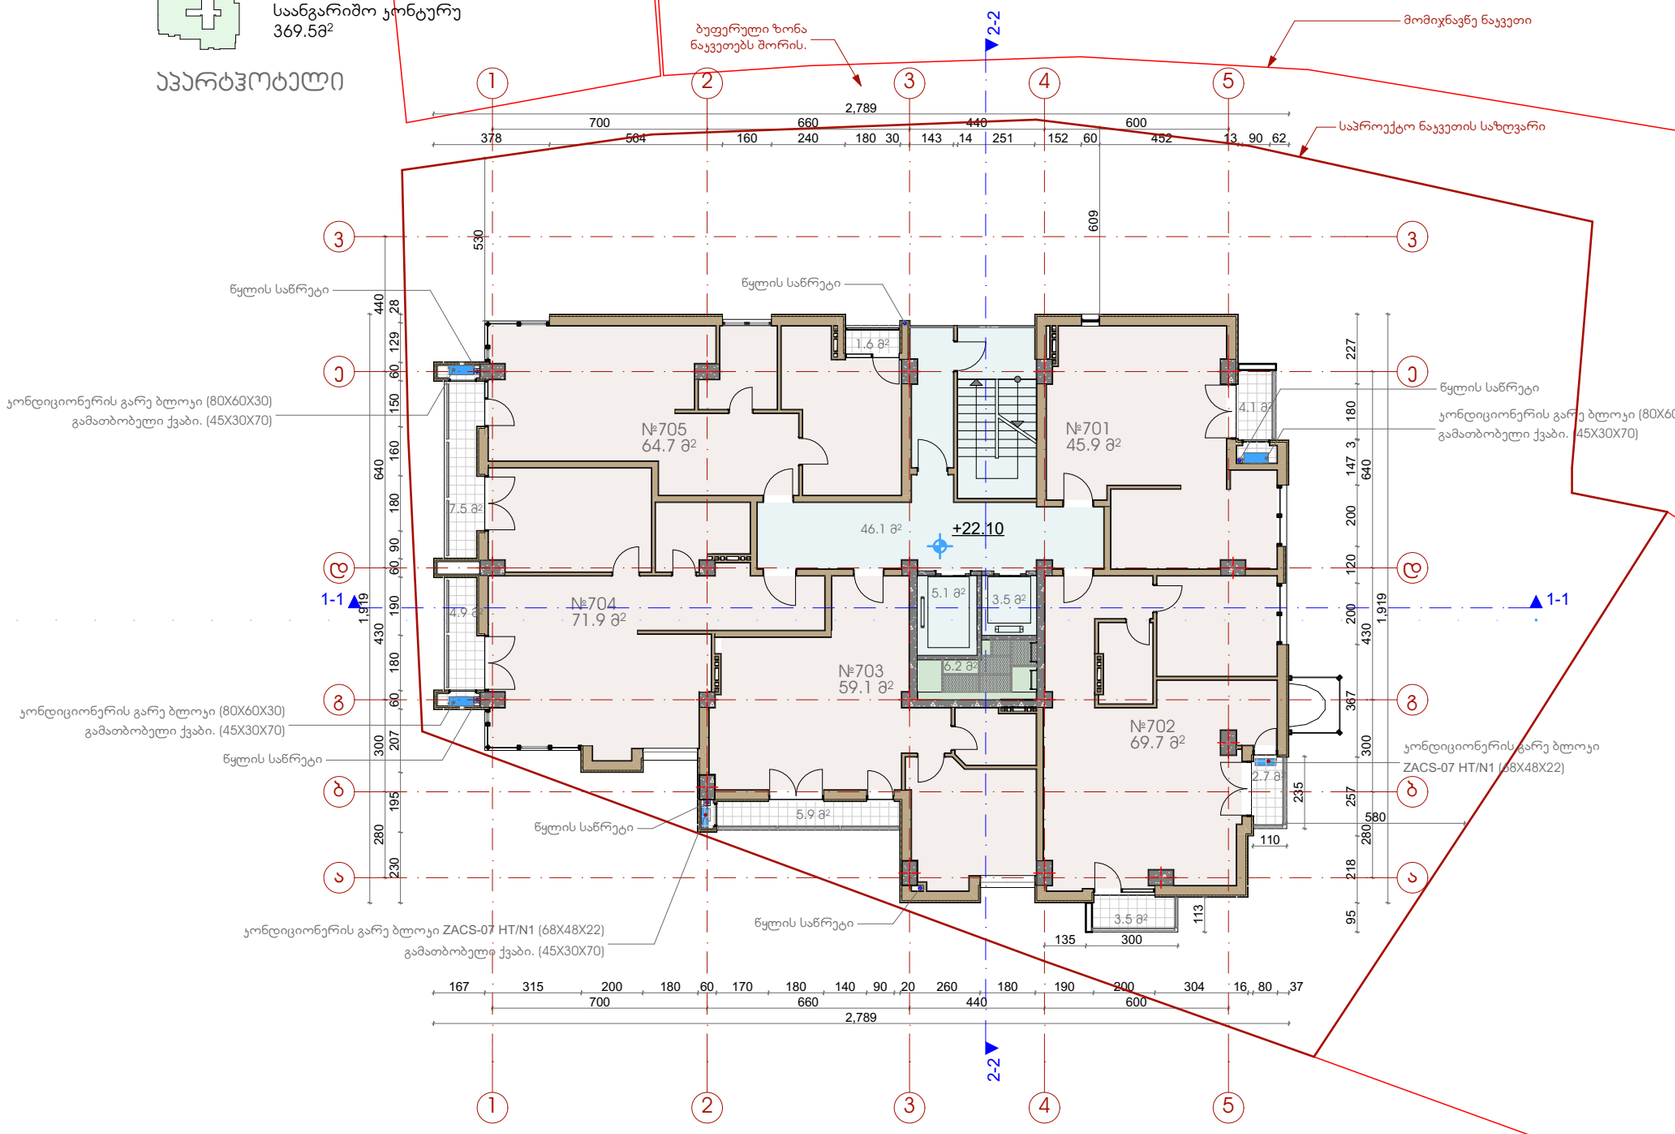

შ.პ.ს. "ვაჟე ჰილლზ"

20156.

მრავალფუნქციური შენობა. თბილისი. ყიფშიძის ქუჩა №2

VII სართულის გეგმა 22.10 ნიშნულზე

სტადია:
არქიტექტურული პროექტი

დირექტორი: გ. ჟვანია

არქიტექტორი: ლაშა ქობულია

არქიტექტორი: მარიამ სამარღანიშვილი

მასშტაბი
1:200


გვერდი 13 | სულ გვერდები 40

შ.პ.ს. "ვაჟე ჰილლზ"

20156.

ჯ2 კოეფიციენტის
საანგარიშო კონტურე
369.6მ²

აპარტჰოტელი

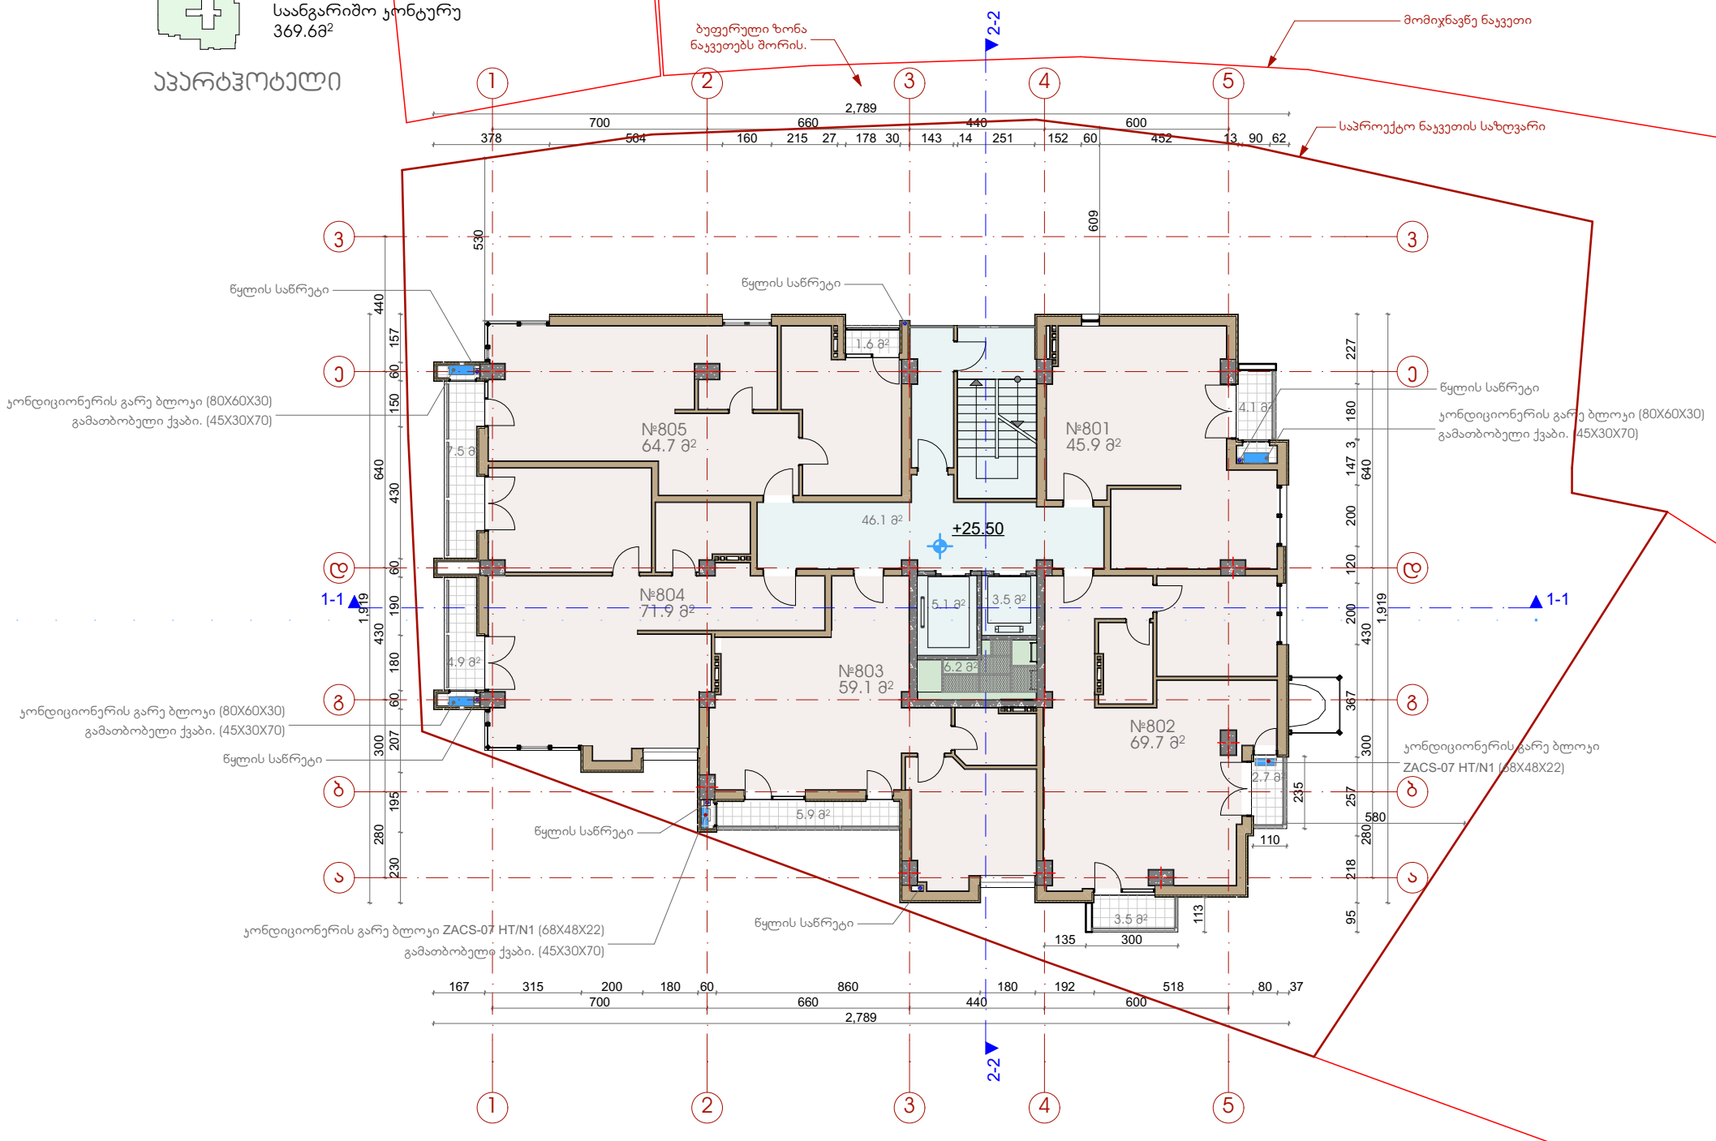

მრავალფუნქციური შენობა. თბილისი. ყიფშიძის ქუჩა №2

VIII სართულის გეგმა 25.50 ნიშნულზე

სტადია:
არქიტექტურული პროექტი

დირექტორი: გ. ჭყანია


არქიტექტორი: ლაშა ქობულია

არქიტექტორი: მარიამ სამარღანიშვილი

მასშტაბი
1:200

გვერდი 14

სულ გვერდები 40

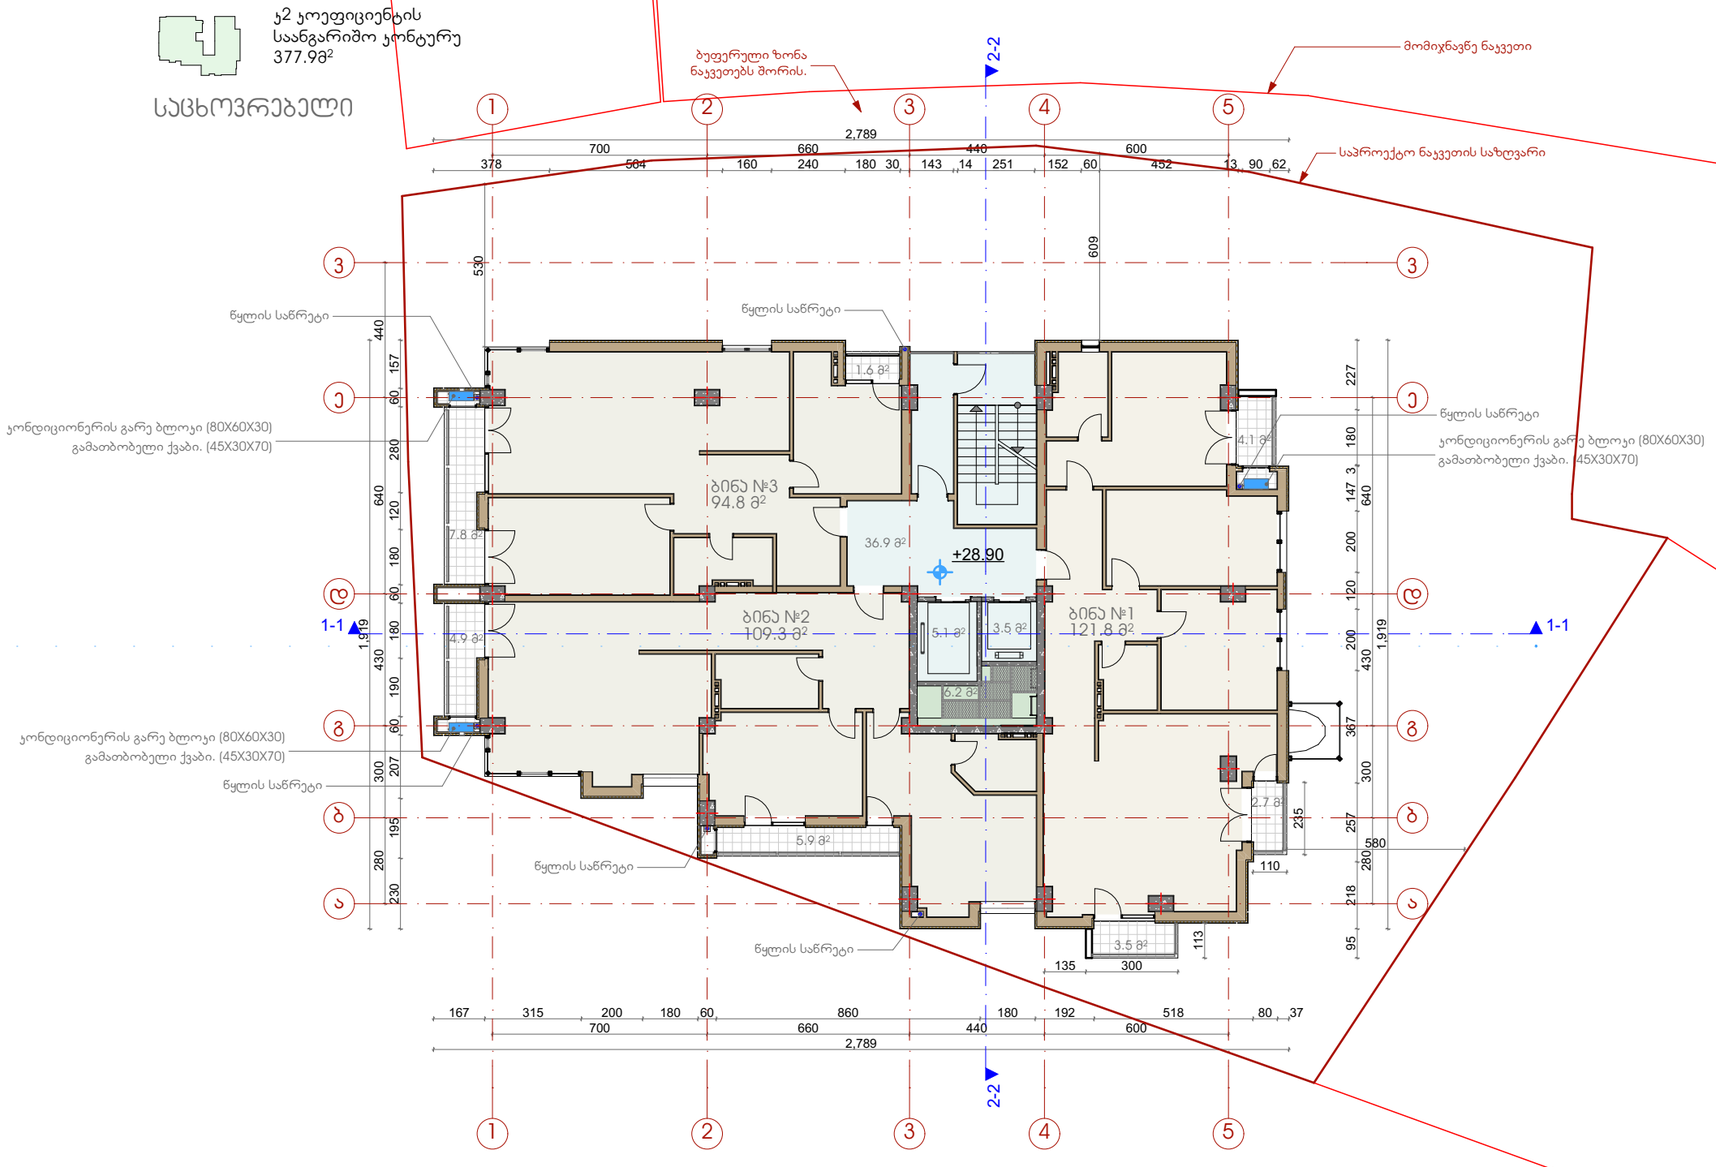

შ.პ.ს. "ვაჟე ჰილლზ"

2015წ.

მრავალფუნქციური შენობა.
თბილისი. ყიფშიძის ქუჩა №2

IX სართულის გეგმა 28.90 ნიშნულზე

სტადია:
არქიტექტურული პროექტი


დირექტორი: გ. ჭყონია

არქიტექტორი: ლაშა ქობულია

არქიტექტორი: მარიამ სამარღანიშვილი

მასშტაბი
1:200

გვერდი 15 სულ გვერდები 40

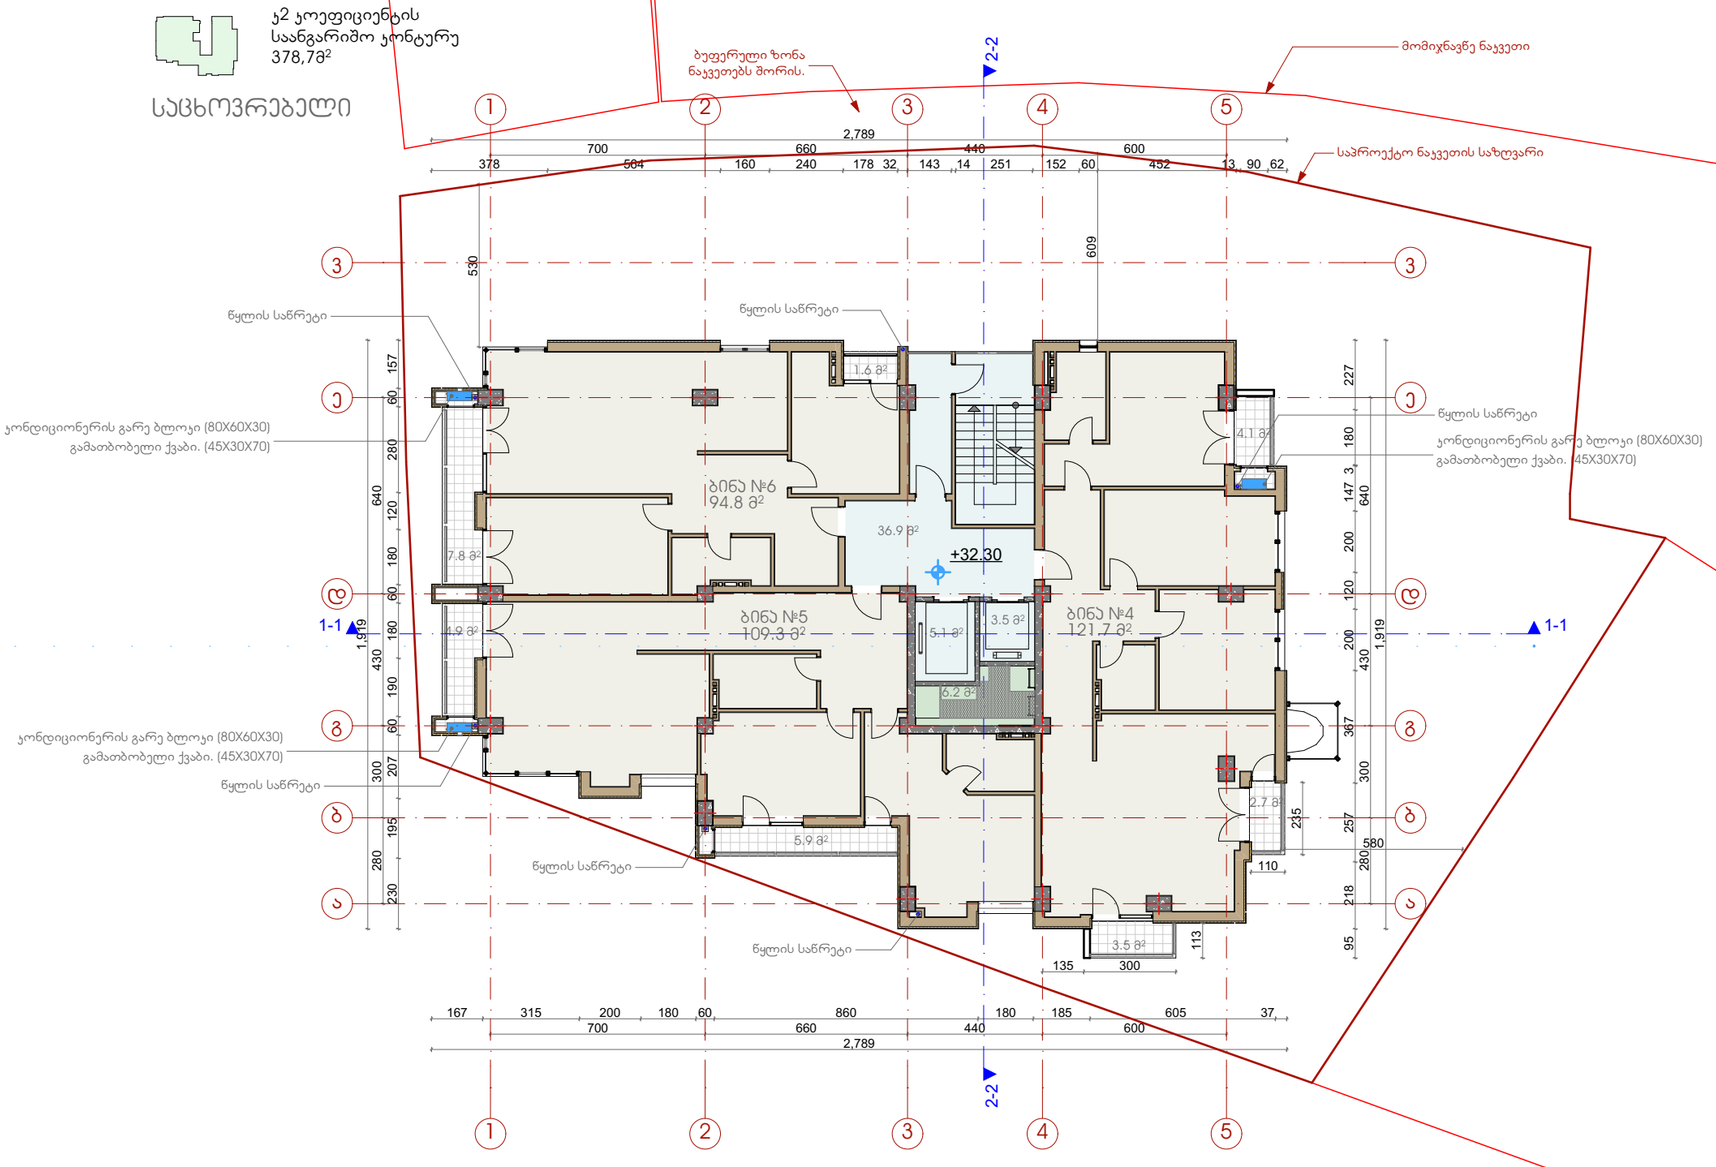

შ.პ.ს. "ვაჟე ჰილლი"

2015წ.

მრავალფუნქციური შენობა.
თბილისი. ყიფშიძის ქუჩა №2

X სართულის გეგმა 32.30 ნიშნულზე

სტადია:
არქიტექტურული პროექტი

დირექტორი: გ. ჭყონია


არქიტექტორი: ლაშა ქობულია

არქიტექტორი: მარიამ სამარღანიშვილი

მასშტაბი
1:200

გვერდი 16

სულ გვერდები 40

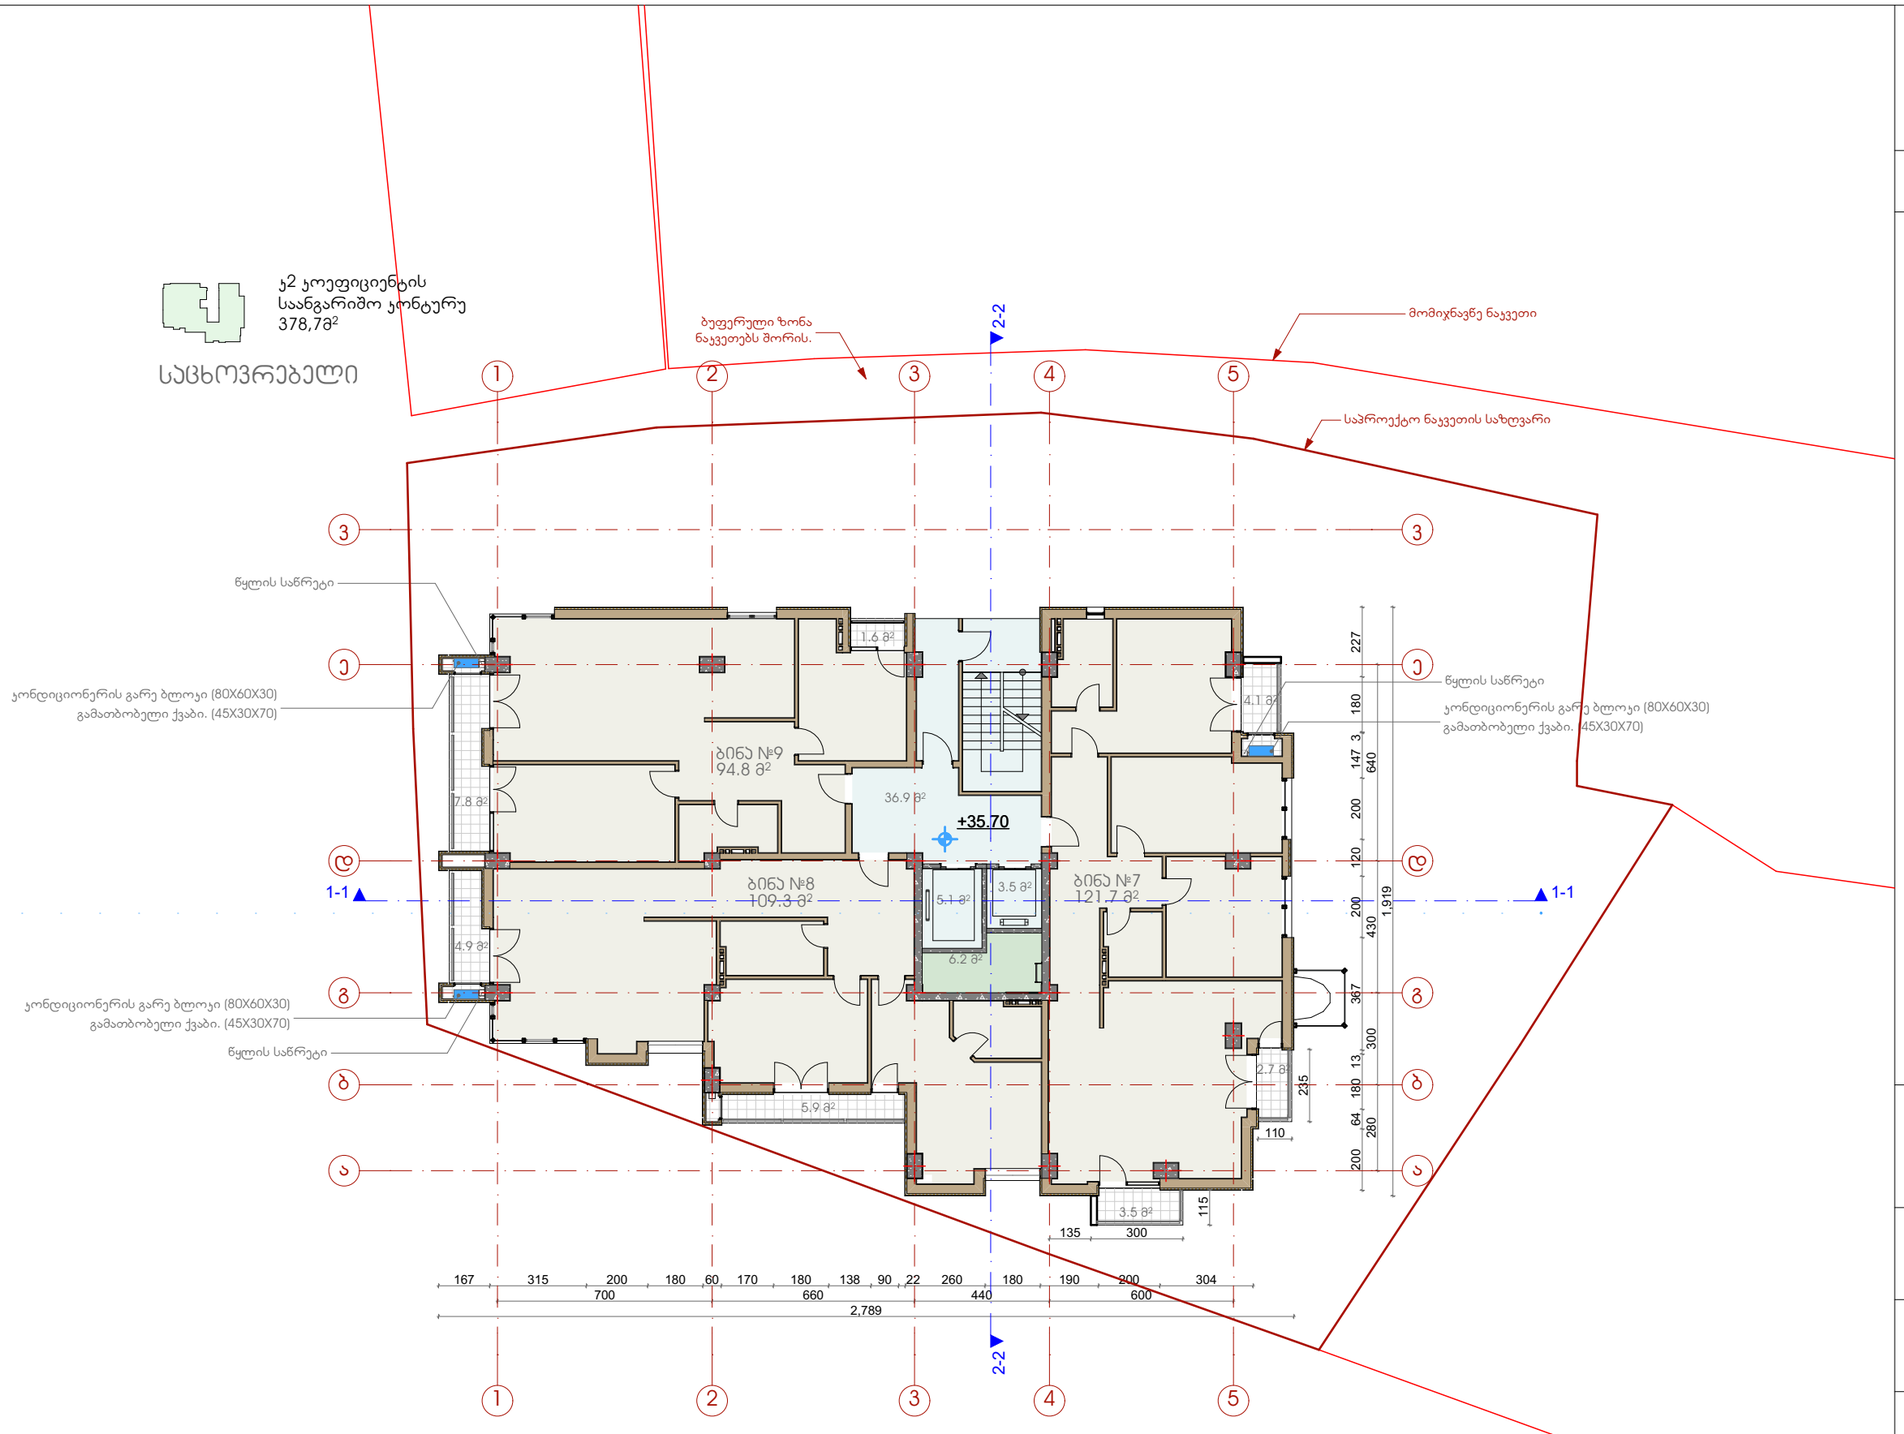

შ.პ.ს. "ვაჟე ჰილლზ"

2015წ.

მრავალფუნქციური შენობა. თბილისი. ყიფშიძის ქუჩა №2

XI სართულის გეგმა 35.70 ნიშნულზე

სტადია:
არქიტექტურული პროექტი


დირექტორი: გ. ჭყონია

არქიტექტორი: ლაშა ქობულია

არქიტექტორი: მარიამ სამარღანიშვილი

მასშტაბი
1:200

გვერდი 17 სულ გვერდები 40

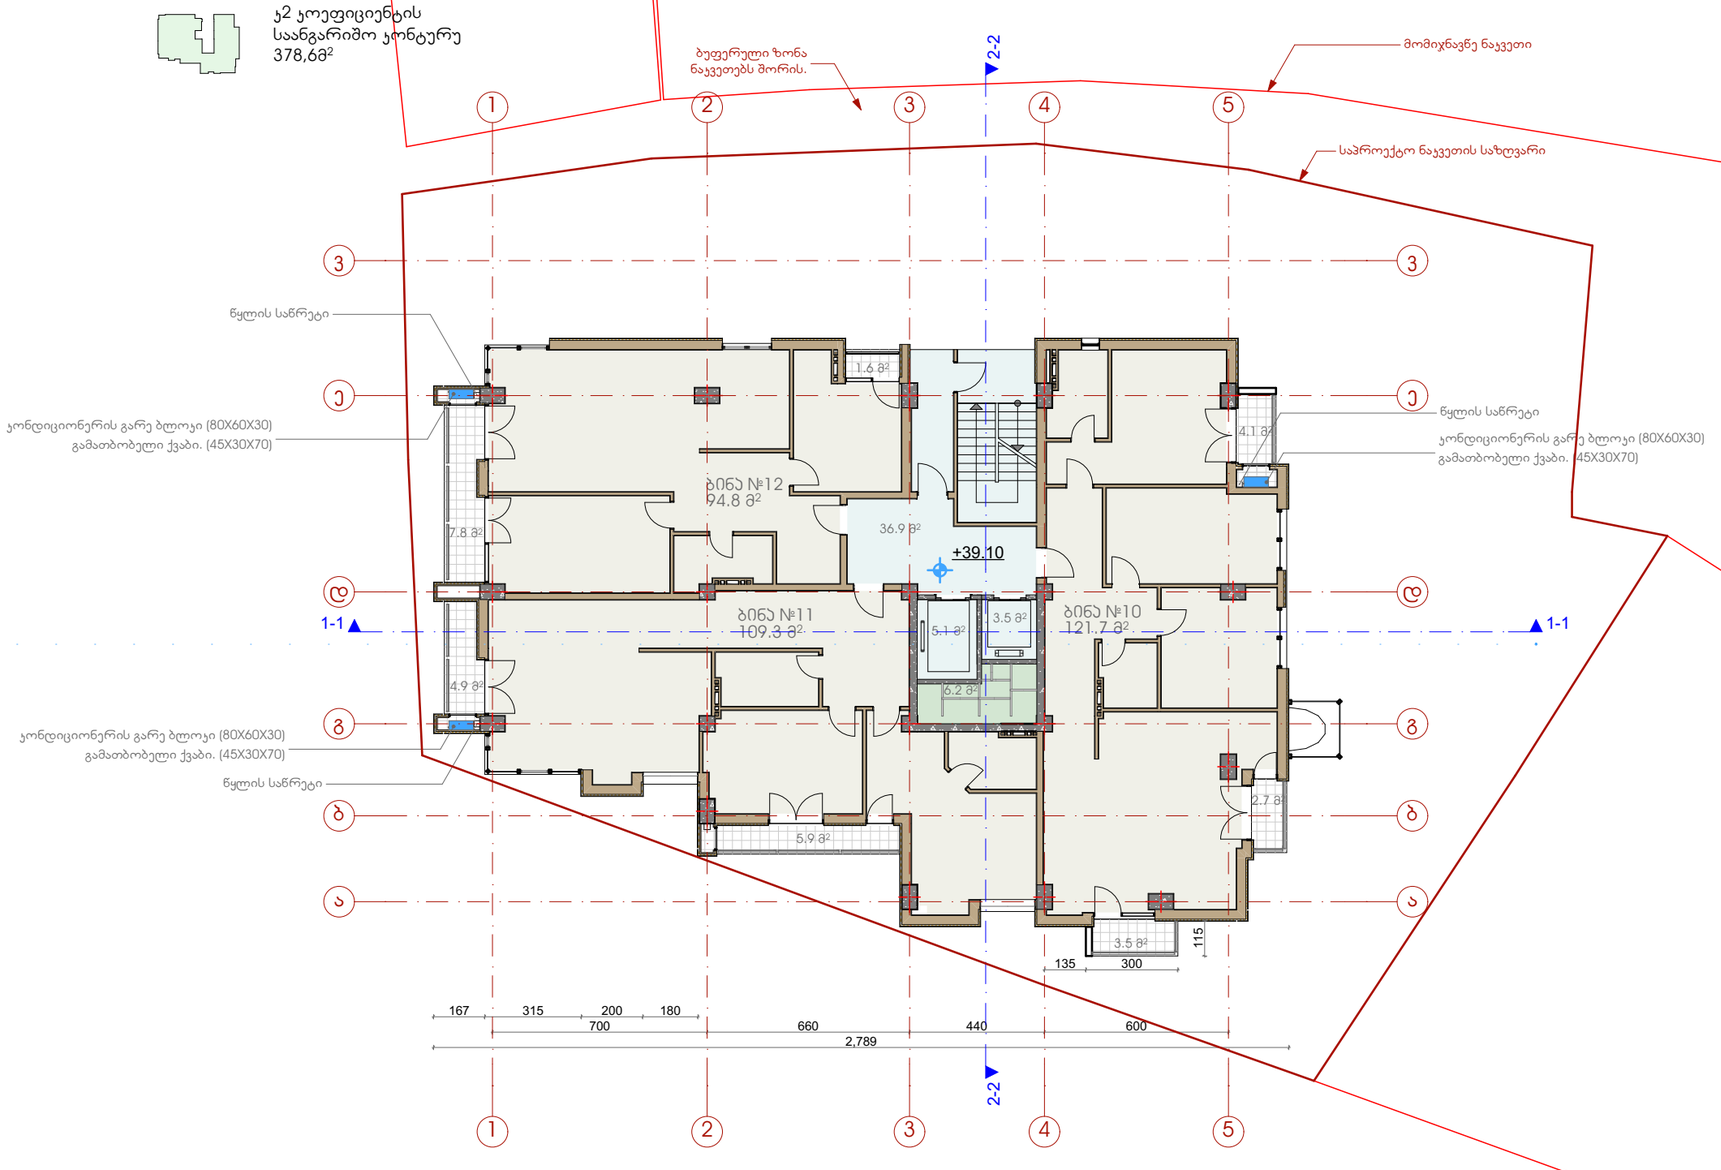

შ.პ.ს. "ვაჟე ჰილლი"

2015წ.

მრავალფუნქციური შენობა. თბილისი. ყიფშიძის ქუჩა №2

XII სართულის გეგმა 39.10 ნიშნულზე


სტადია:
არქიტექტურული პროექტი

დირექტორი: გ. ჭყანია

არქიტექტორი: ლაშა ქობულია

არქიტექტორი: მარიამ სამარღანიშვილი

მასშტაბი
1:200

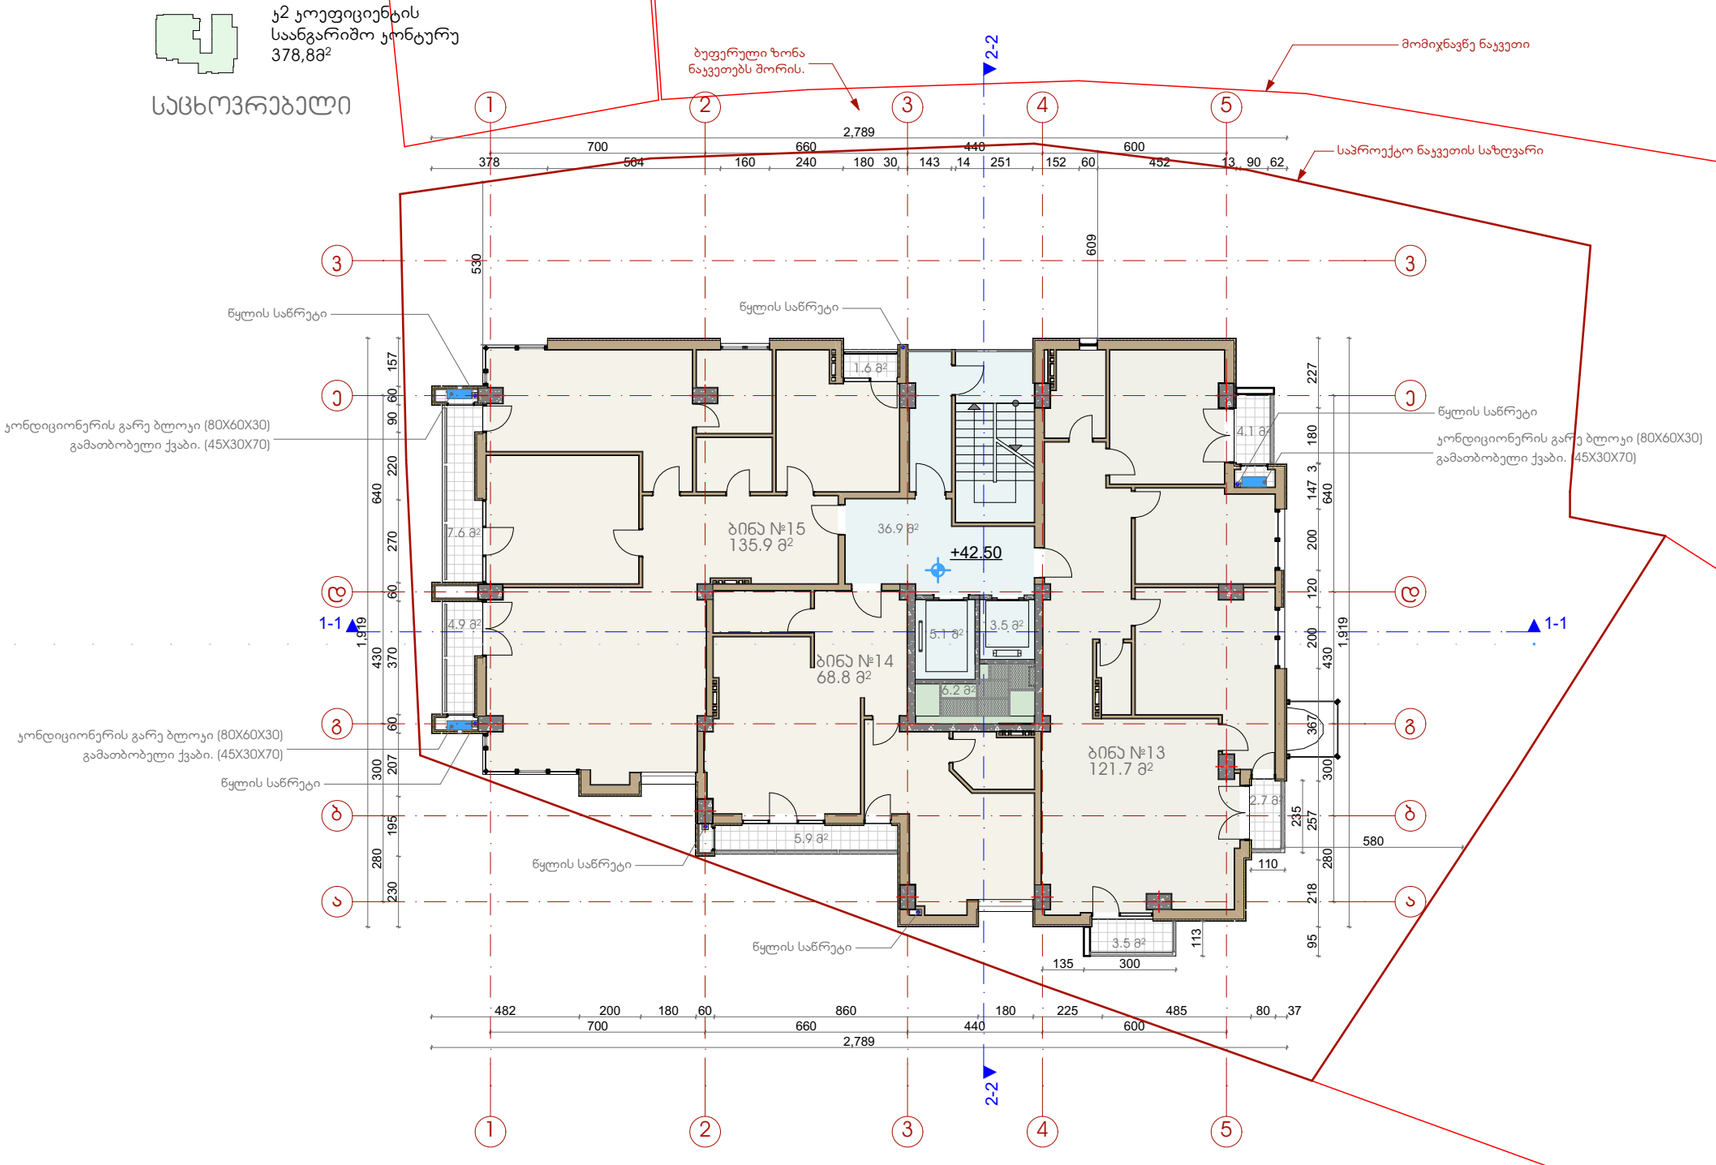

შ.პ.ს. "ვაჟე ჰილლი"

2015წ.

მრავალფუნქციური შენობა. თბილისი. ყიფშიძის ქუჩა №2

XIII სართულის გეგმა 42.50 ნიშნულზე

სტადია:
არქიტექტურული პროექტი


დირექტორი: გ. ჭყანია

არქიტექტორი: ლაშა ქობულია

არქიტექტორი: მარიამ სამარღანიშვილი

მასშტაბი
1:200

გვერდი 19 სულ გვერდები 40

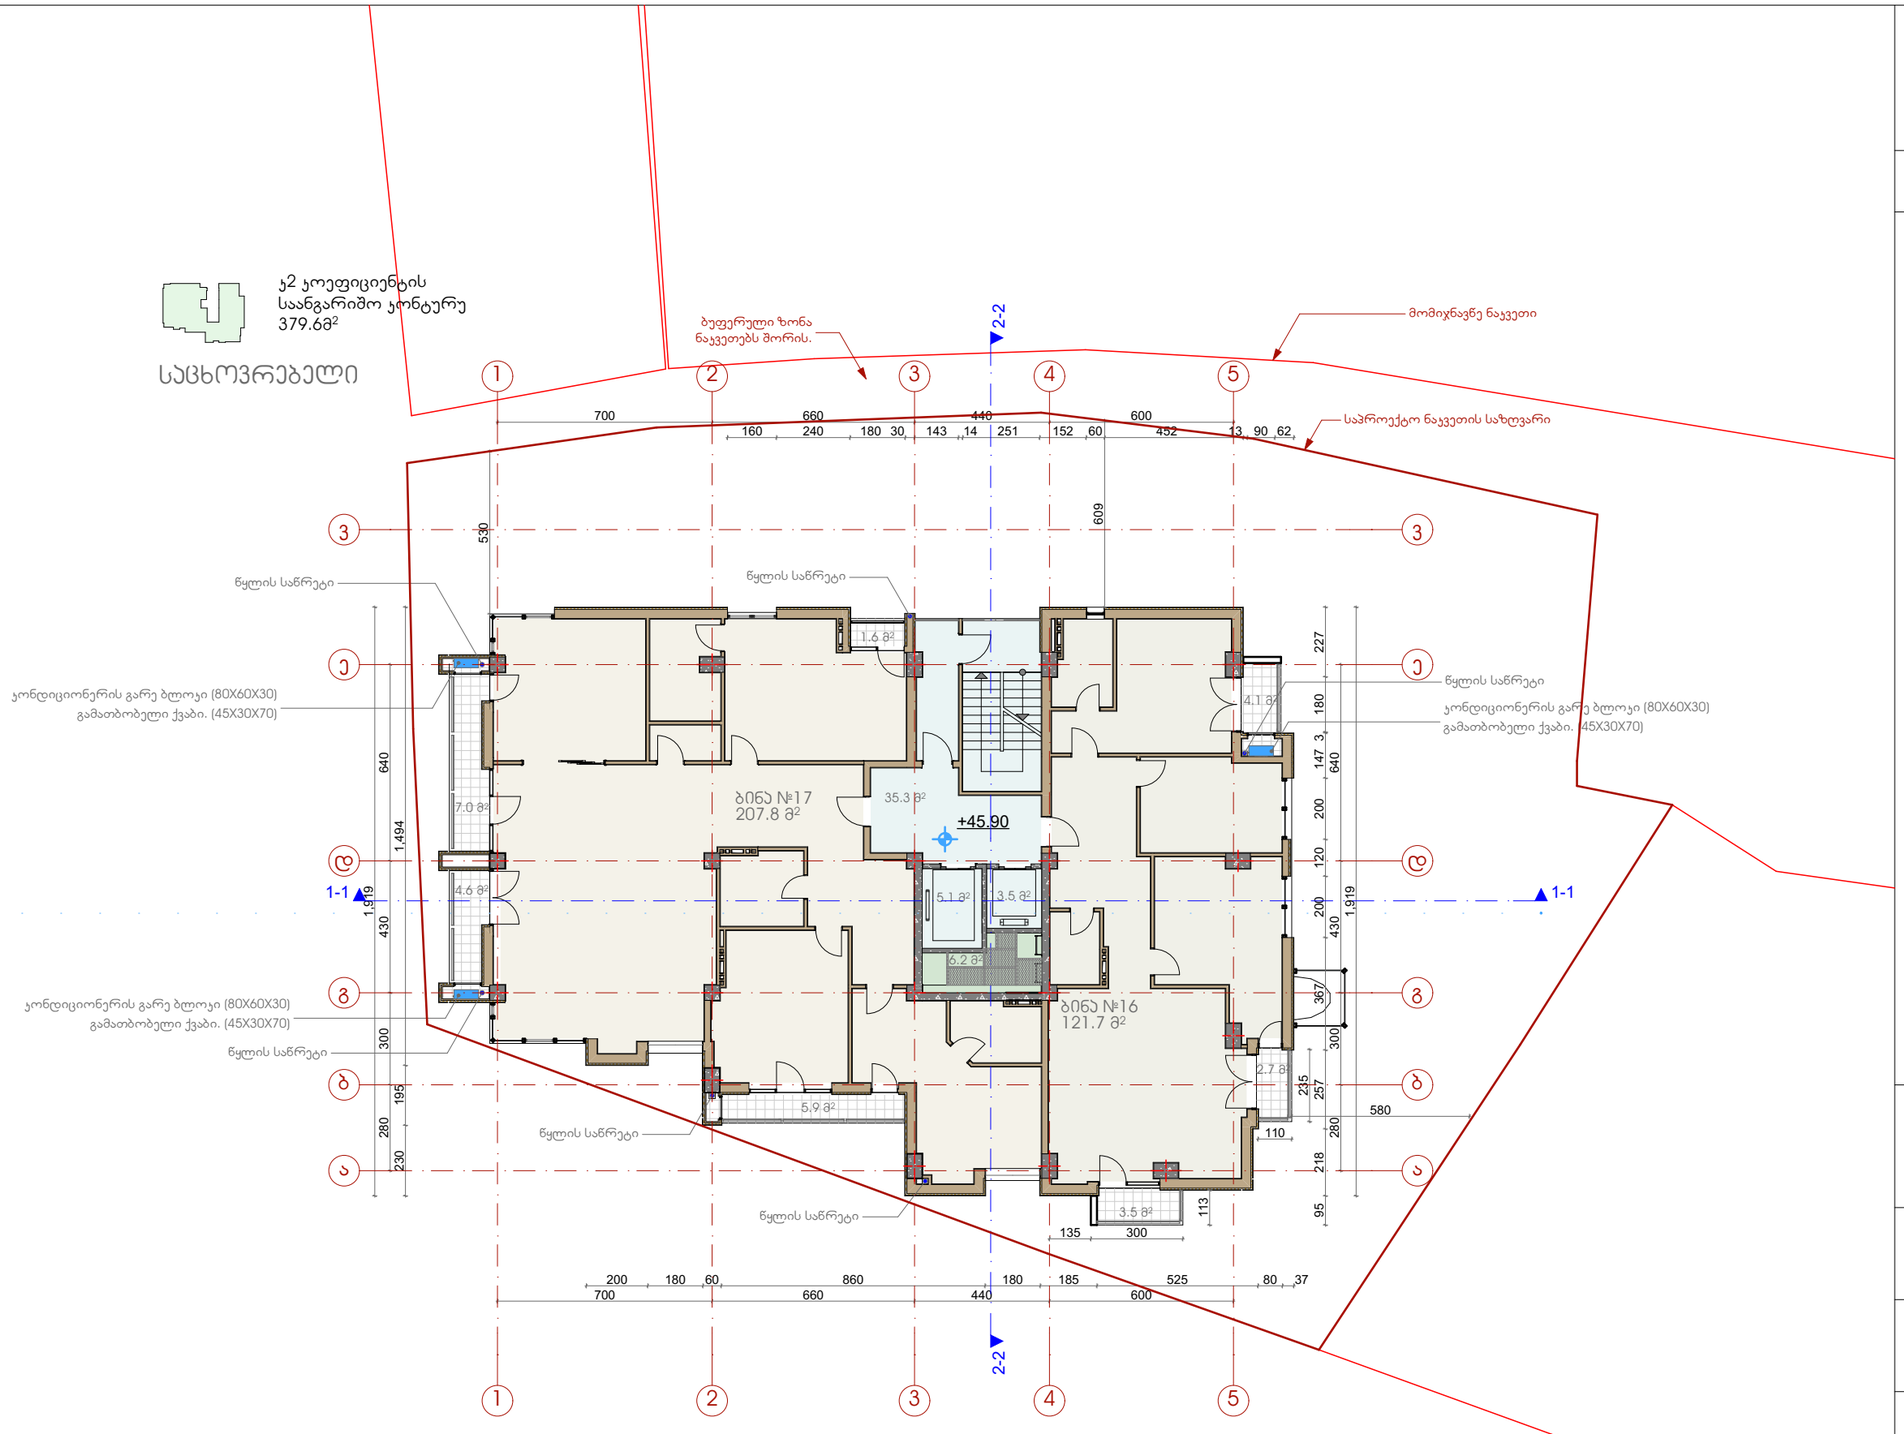

შ.პ.ს. "ვაჟე ჰილლზ"

2015წ.

მრავალფუნქციური შენობა.
თბილისი. ყიფშიძის ქუჩა №2

XIV სართულის გეგმა 45.90 ნიშნულზე

სტადია:
არქიტექტურული პროექტი


დირექტორი: გ. ჭყანია

არქიტექტორი: ლაშა ქობულია

არქიტექტორი: მარიამ სამარღანიშვილი

მასშტაბი
1:200

გვერდი 20 სულ გვერდები 40

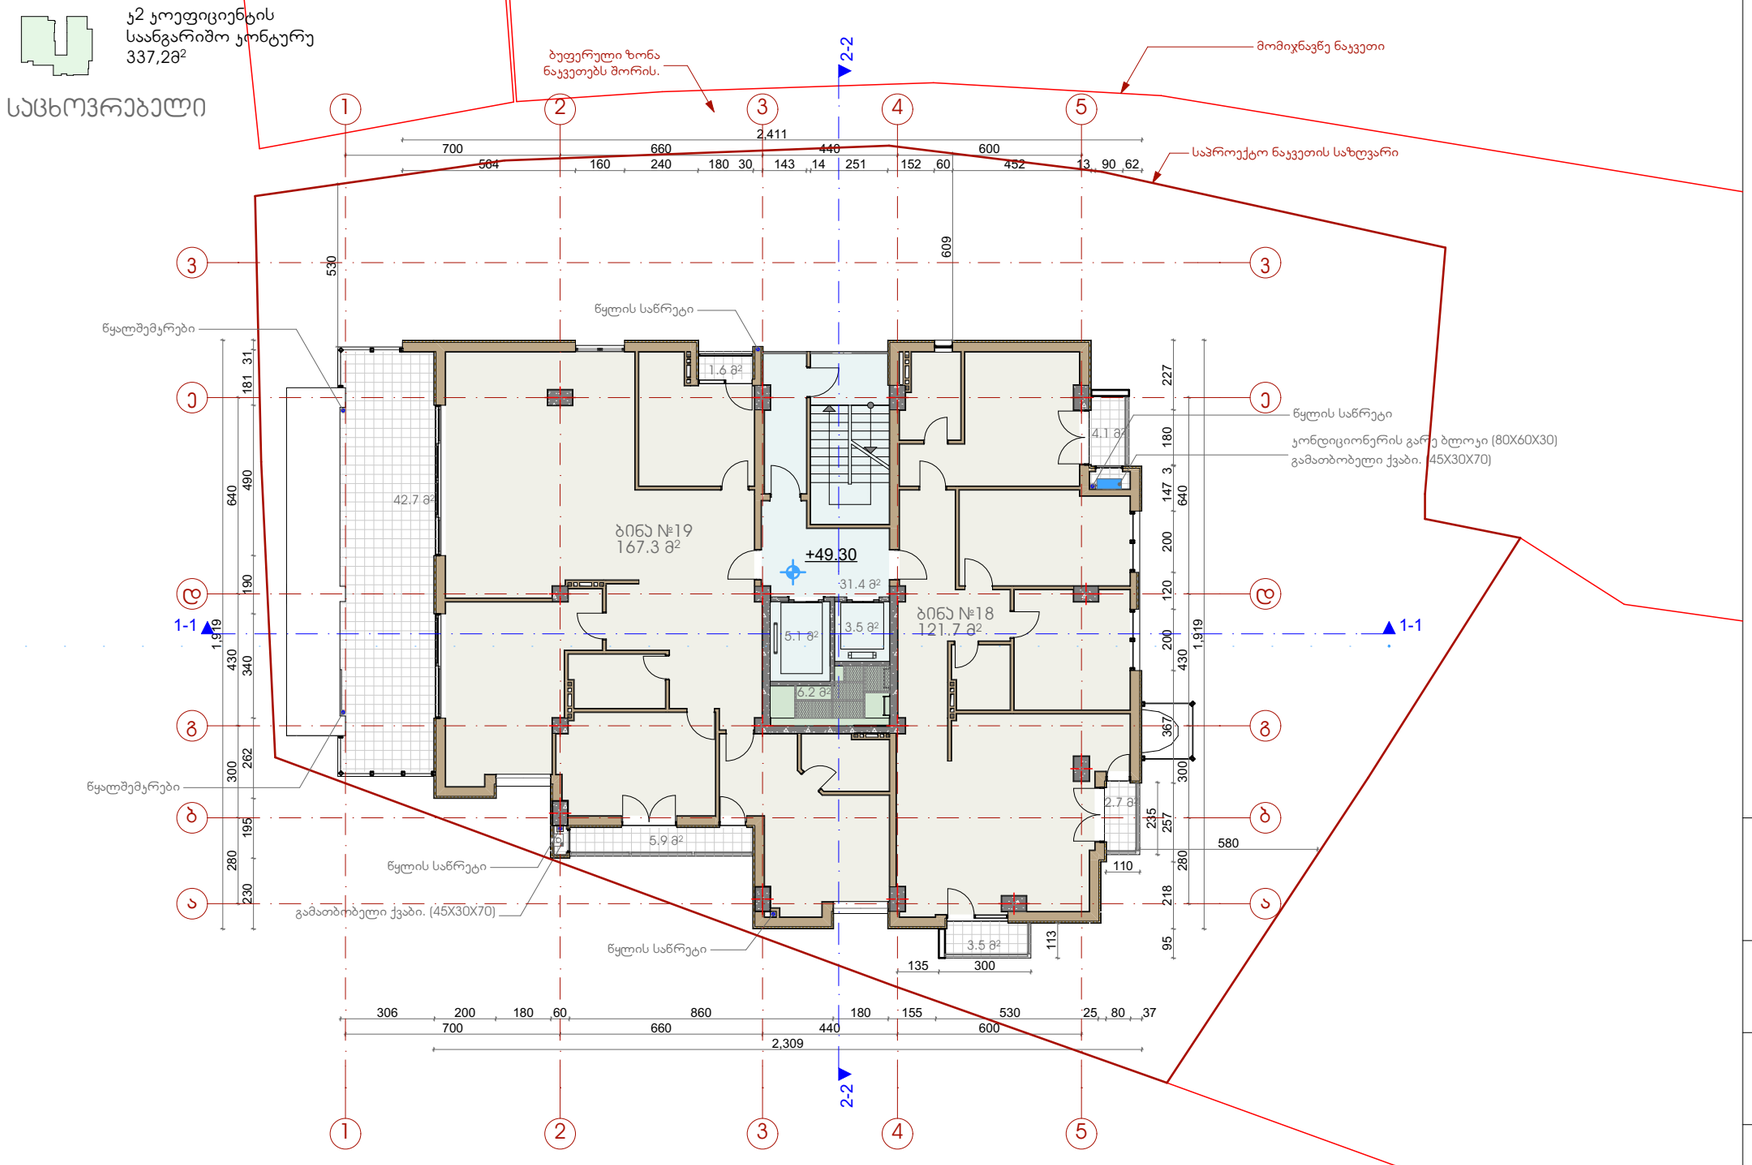

შ.პ.ს. "ვაჟე ჰილლი"

2015წ.

მრავალფუნქციური შენობა.
თბილისი. ყიფშიძის ქუჩა №2

XV სართულის გეგმა 49.30 ნიშნულზე

სტადია:
არქიტექტურული პროექტი

დირექტორი: გ. ჭყანია


არქიტექტორი: ლაშა ქობულია

არქიტექტორი: მარიამ სამარღანიშვილი

მასშტაბი
1:200

გვერდი 21

სულ გვერდები 40

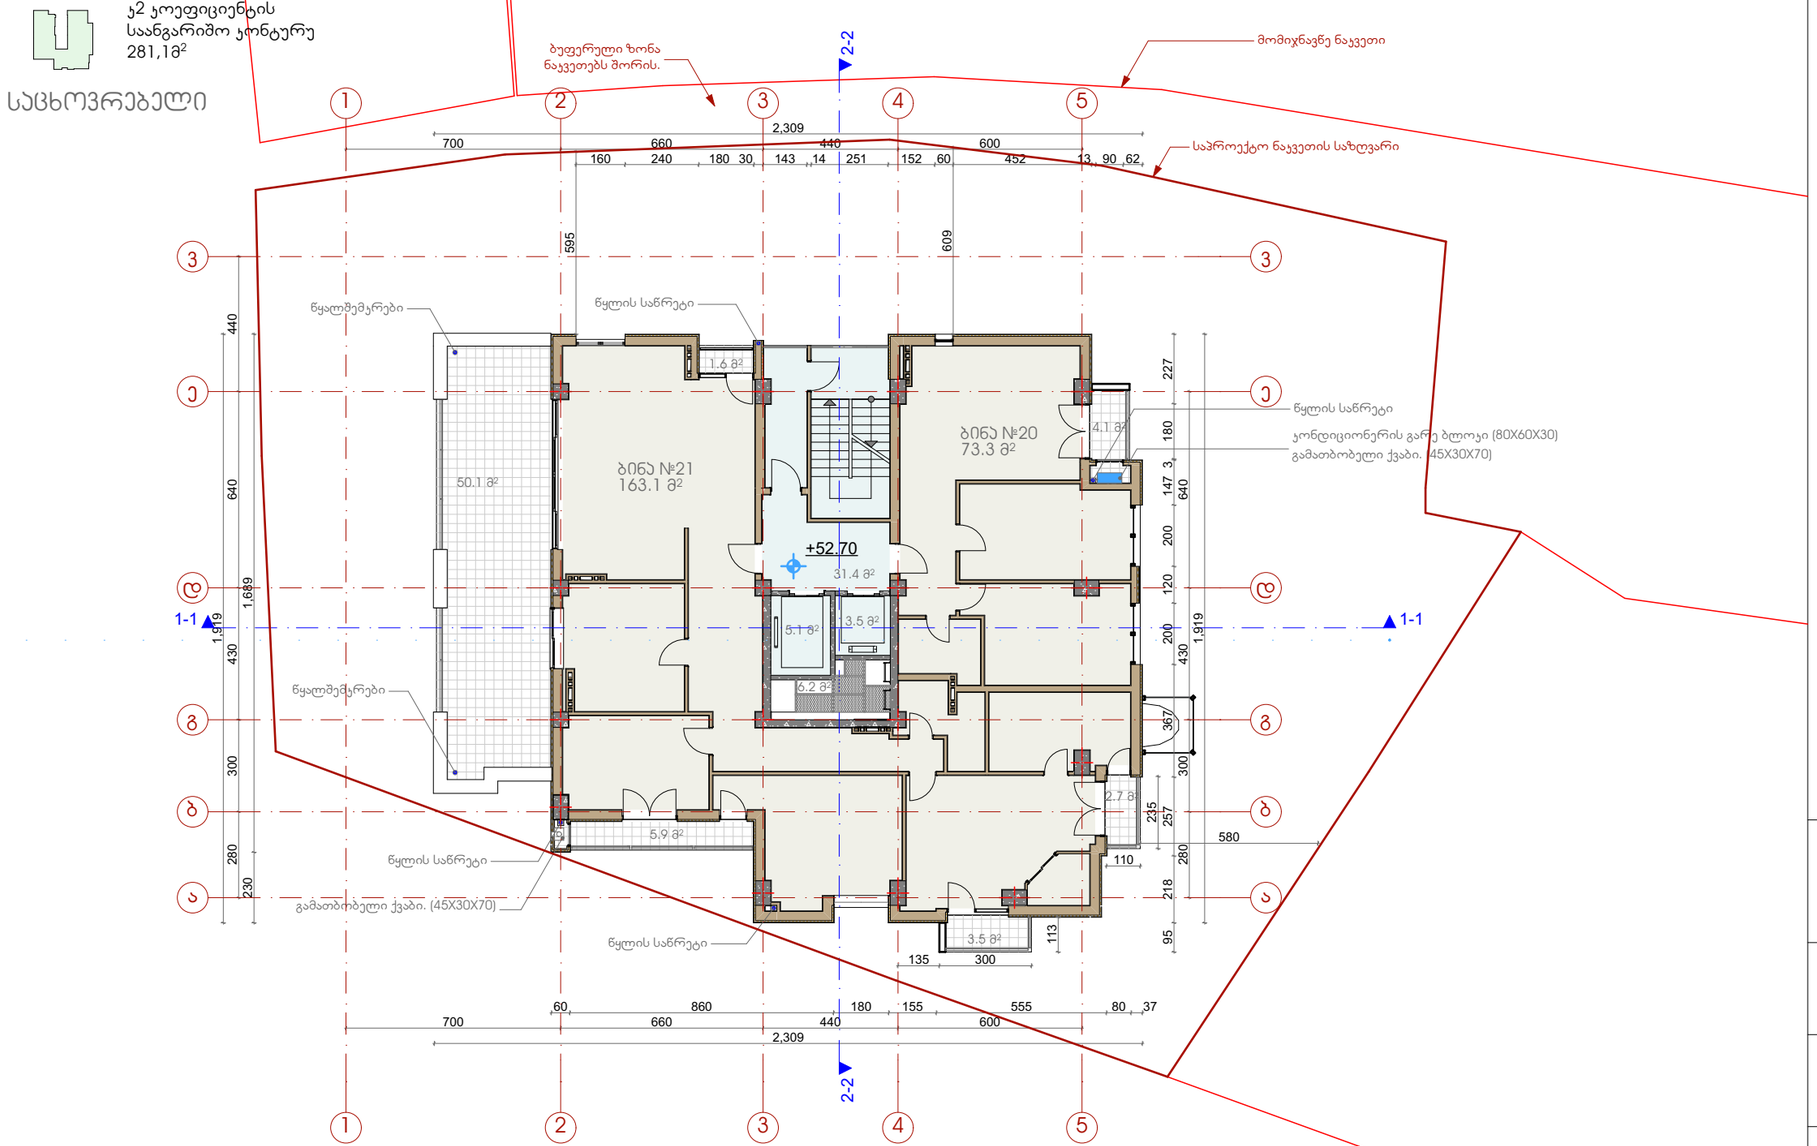

კ2 კოეფიციენტის
საანგარიშო კონტურე
281,1მ²

საცხოვრებელი

შ.პ.ს. "ვაჟე ჰილლ"

2015წ.

მრავალფუნქციური შენობა.
თბილისი. ყიფშიძის ქუჩა №2

XVI სართულის გეგმა 52.70 ნიშნულზე

სტადია:
არქიტექტურული პროექტი


დირექტორი: გ. ჭუანია

არქიტექტორი: ლაშა ქობულია

არქიტექტორი: მარიამ სამარღანიშვილი

მასშტაბი
1:200

გვერდი	სულ გვერდები
22	40

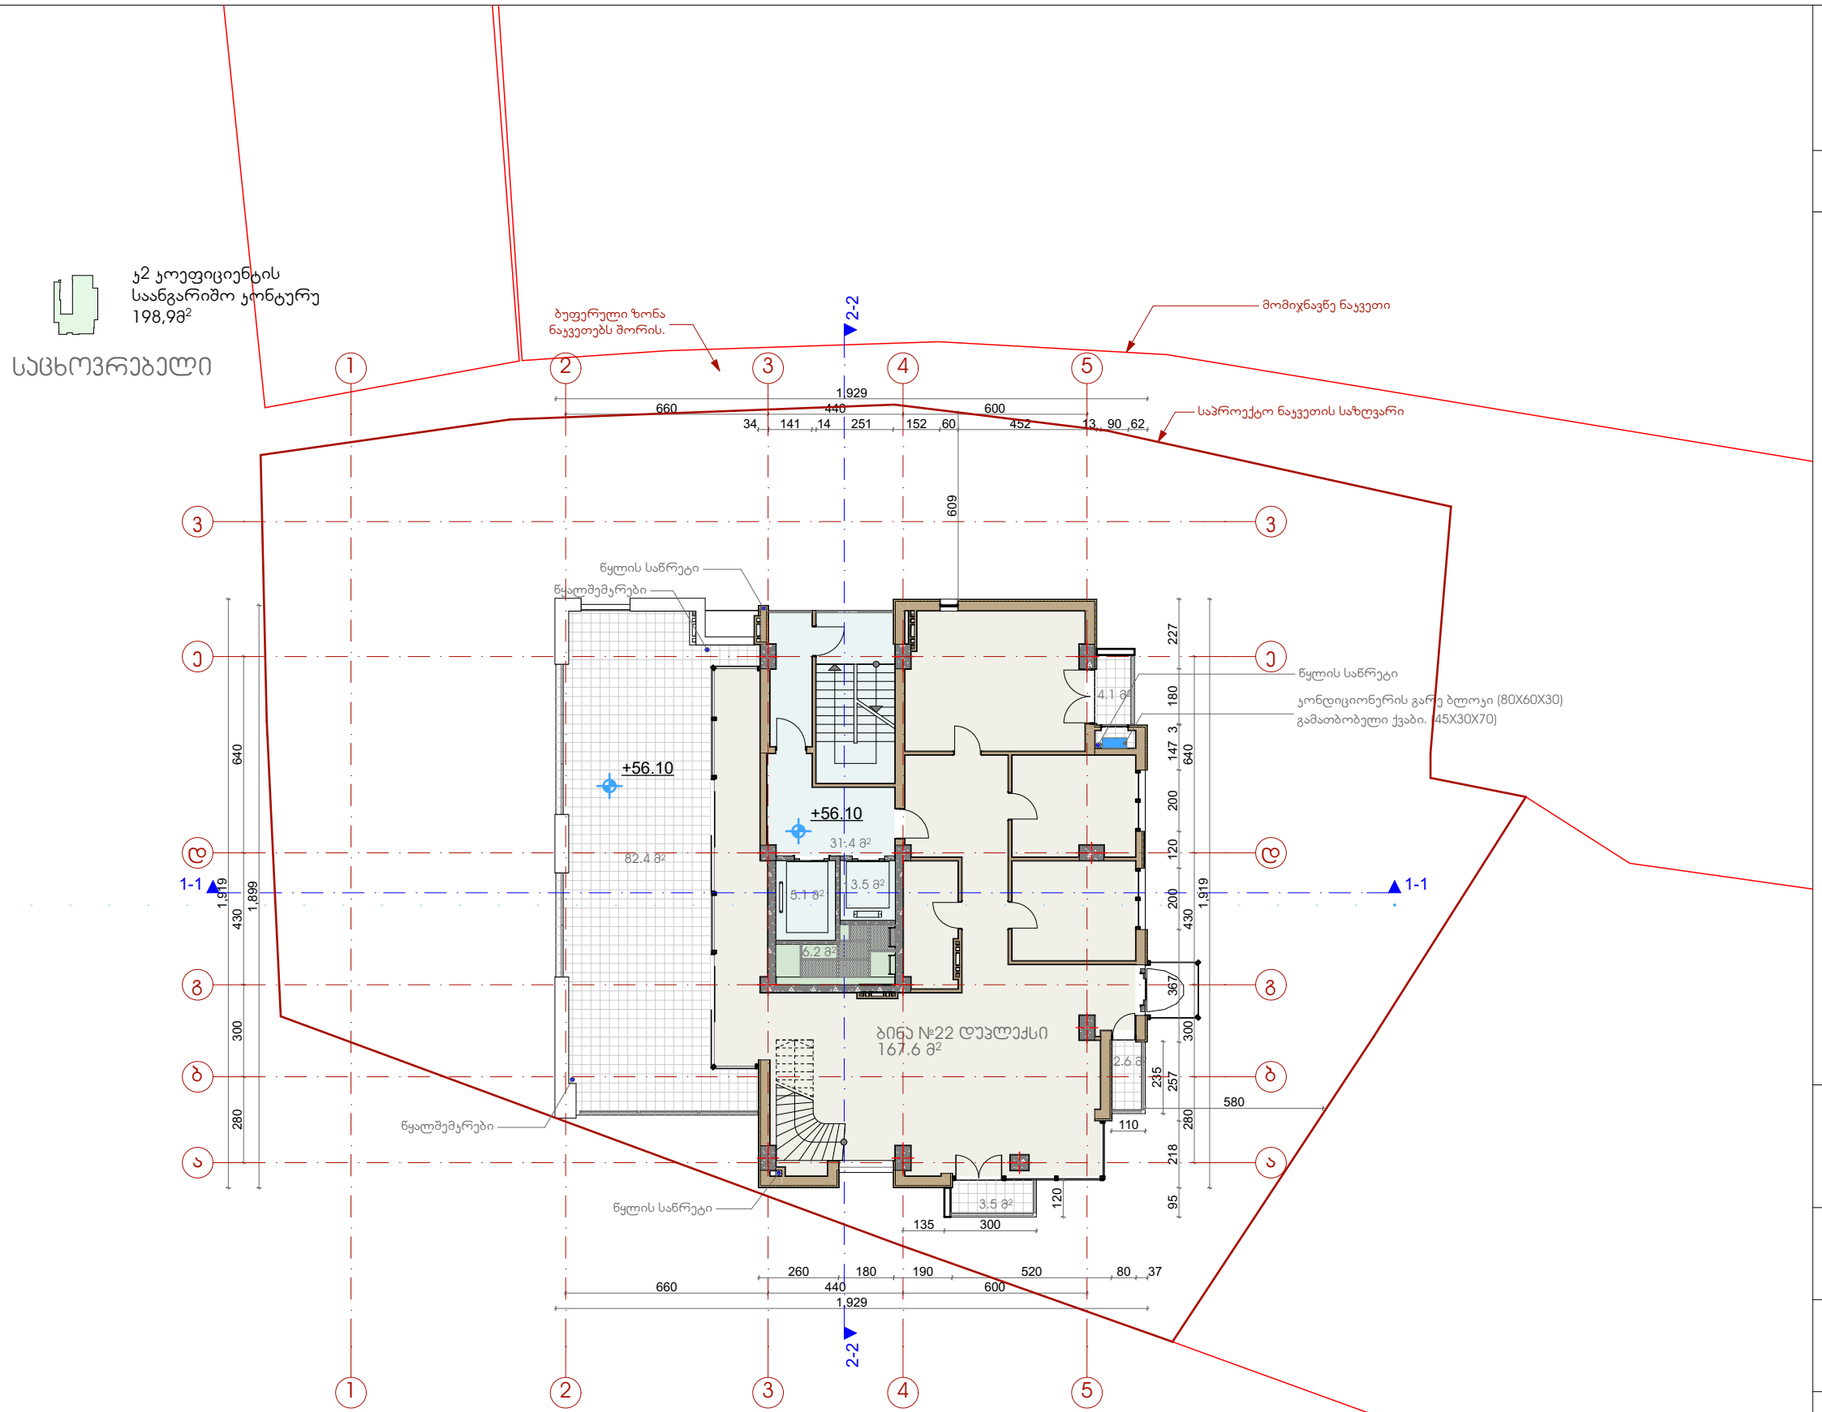

შ.პ.ს. "ვაჟე ჰილლზ"

2015წ.

მრავალფუნქციური შენობა.
თბილისი. ყიფშიძის ქუჩა №2

XVII სართულის გეგმა 56.10 ნიშნულზე

სტადია:
არქიტექტურული პროექტი


დირექტორი: გ. ჭუანია

არქიტექტორი: ლაშა ქობულია

არქიტექტორი: მარიამ სამარღანიშვილი

მასშტაბი
1:200

გვერდი 23 | სულ გვერდები 40

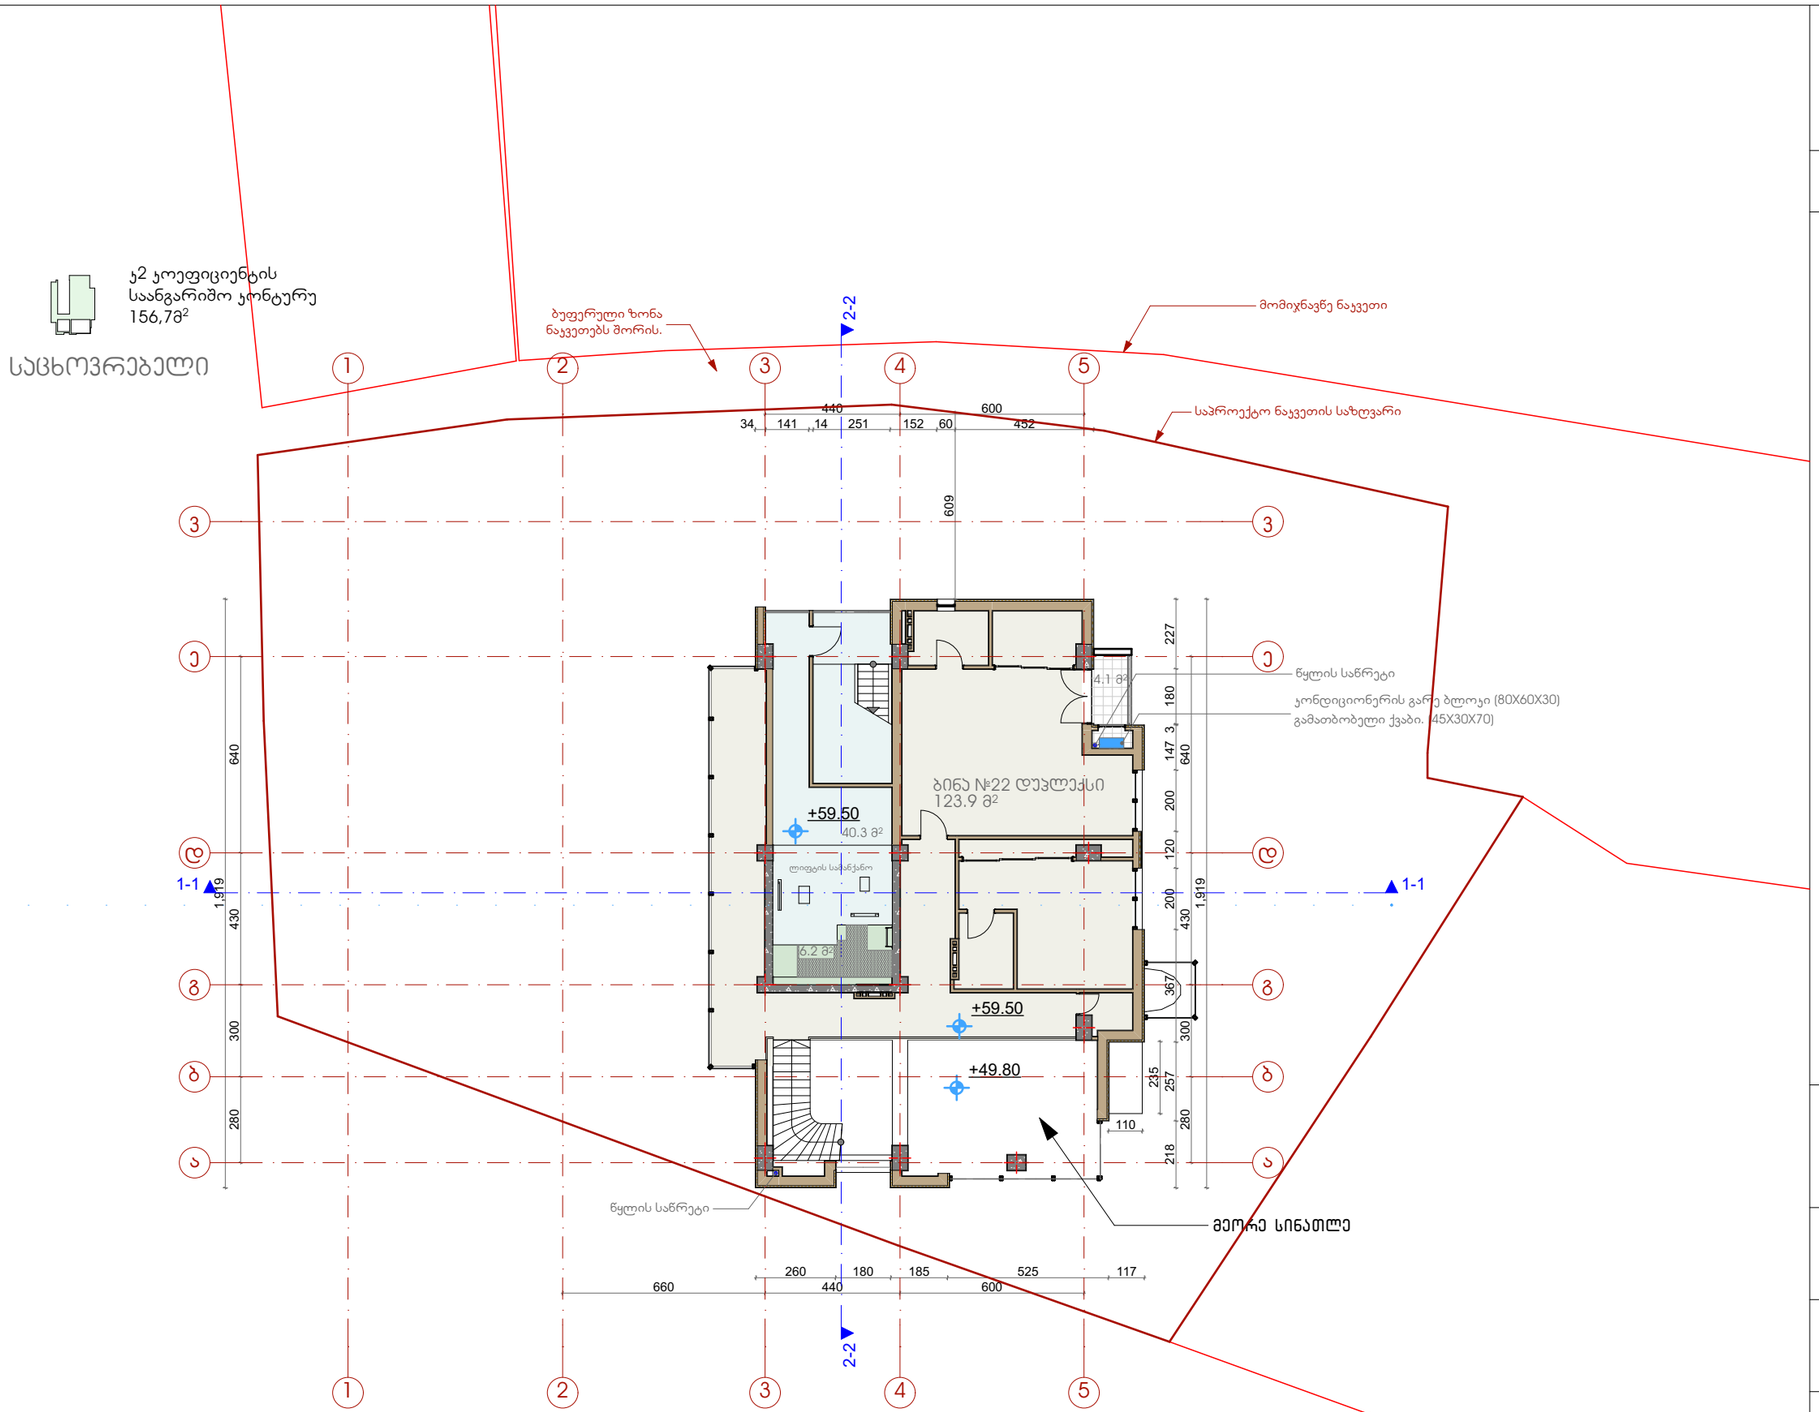

შ.პ.ს. "ვაჟე ჰილლზ"

2015წ.

მრავალფუნქციური შენობა.
თბილისი. ყიფშიძის ქუჩა №2

XVIII სართულის გეგმა 59.50 ნიშნულზე

სტადია:
არქიტექტურული პროექტი

დირექტორი: გ. ჭუანია


არქიტექტორი: ლაშა ქობულია

არქიტექტორი: მარიამ სამარღანიშვილი

მასშტაბი
1:200

გვერდი 24

სულ გვერდები 40

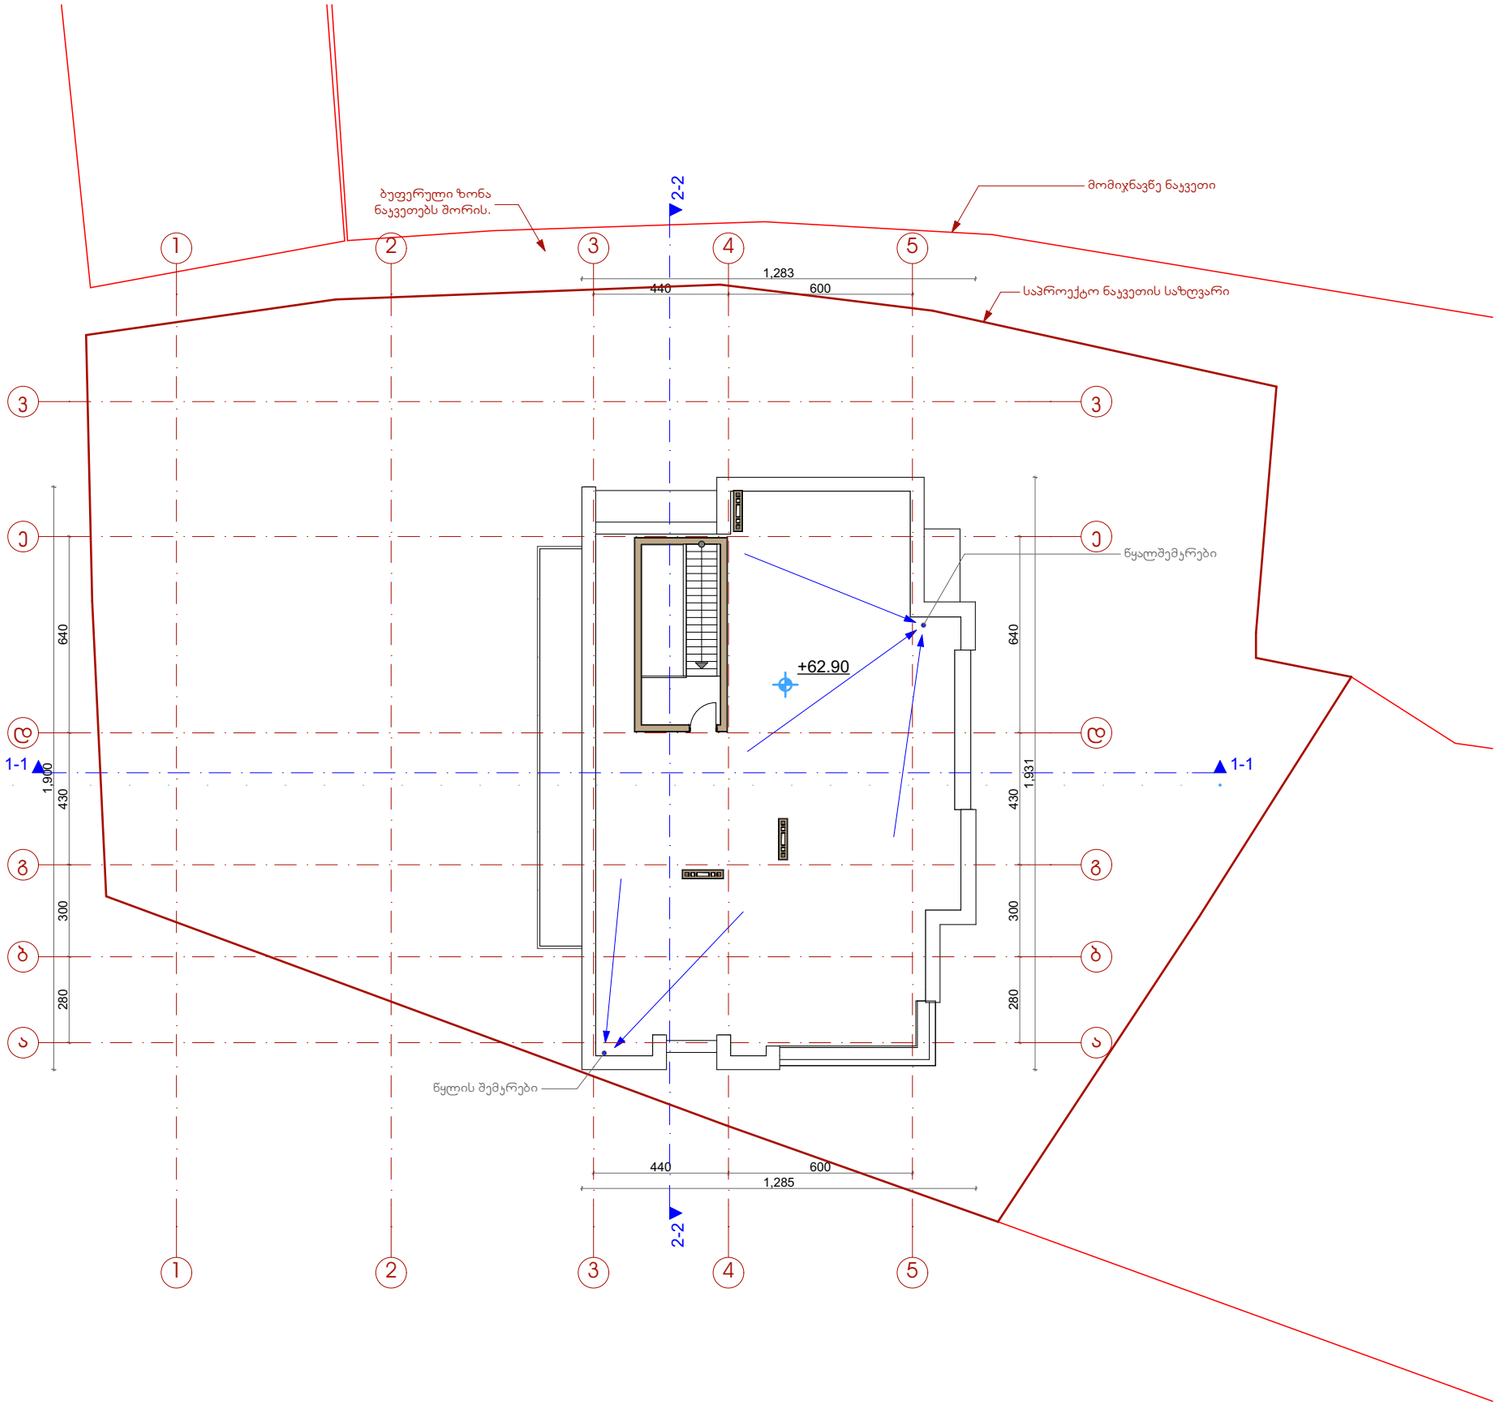

შ.პ.ს. "ვაჟე ჰილლ"

2015წ.

მრავალფუნქციური შენობა.
თბილისი. ყიფშიძის ქუჩა №2

სახურავის გეგმა 62.90 ნიშნულზე

სტადია:
არქიტექტურული პროექტი


დირექტორი: გ. ჟვანია

არქიტექტორი: ლაშა ქობულია

არქიტექტორი: მარიამ სამარღანიშვილი

მასშტაბი
1:200

გვერდი 25 სულ გვერდები 40

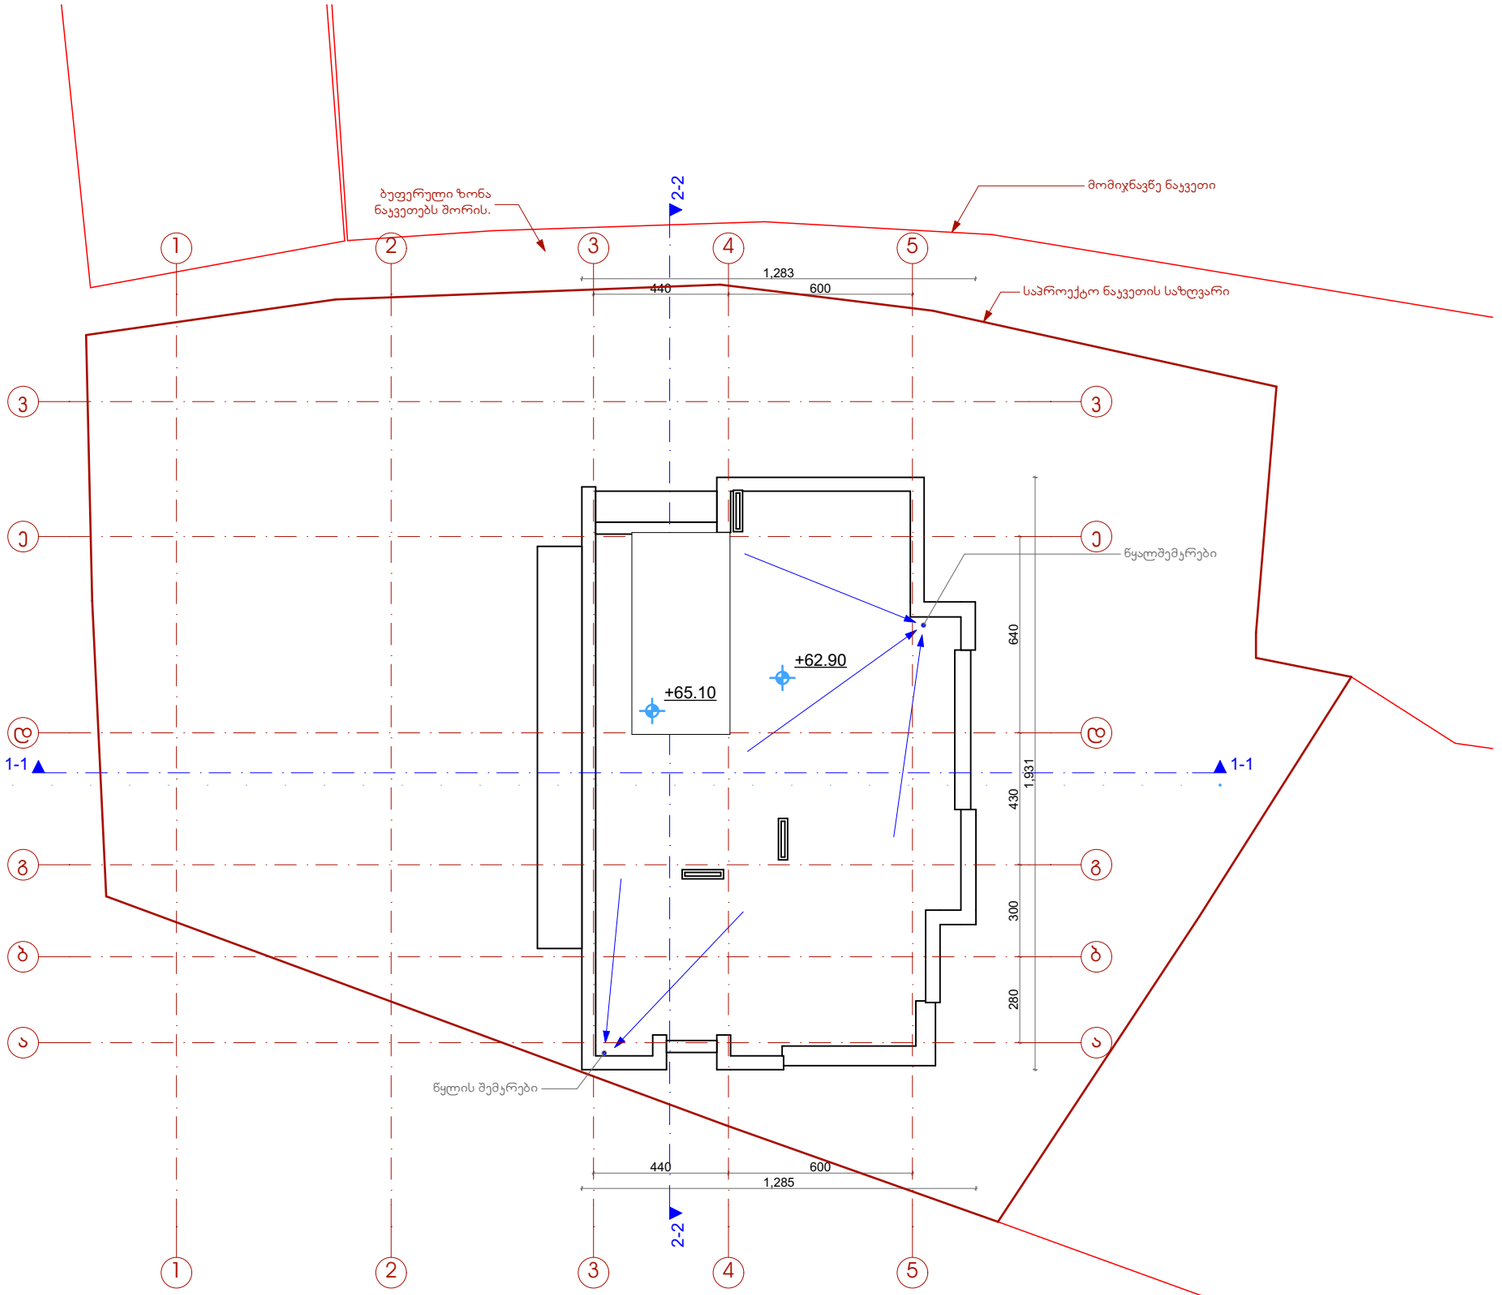

შ.პ.ს. "ვაჟე ჰილლ"

2015წ.

მრავალფუნქციური შენობა.
თბილისი. ყიფშიძის ქუჩა №2

სახურავის გეგმა 65.10 ნიშნულზე

სტადია:
არქიტექტურული პროექტი

დირექტორი: გ. ჟვანია

არქიტექტორი: ლაშა ქობულია

არქიტექტორი: მარიამ სამარღანიშვილი

მასშტაბი
1:200

გვერდი 26 სულ გვერდები 40