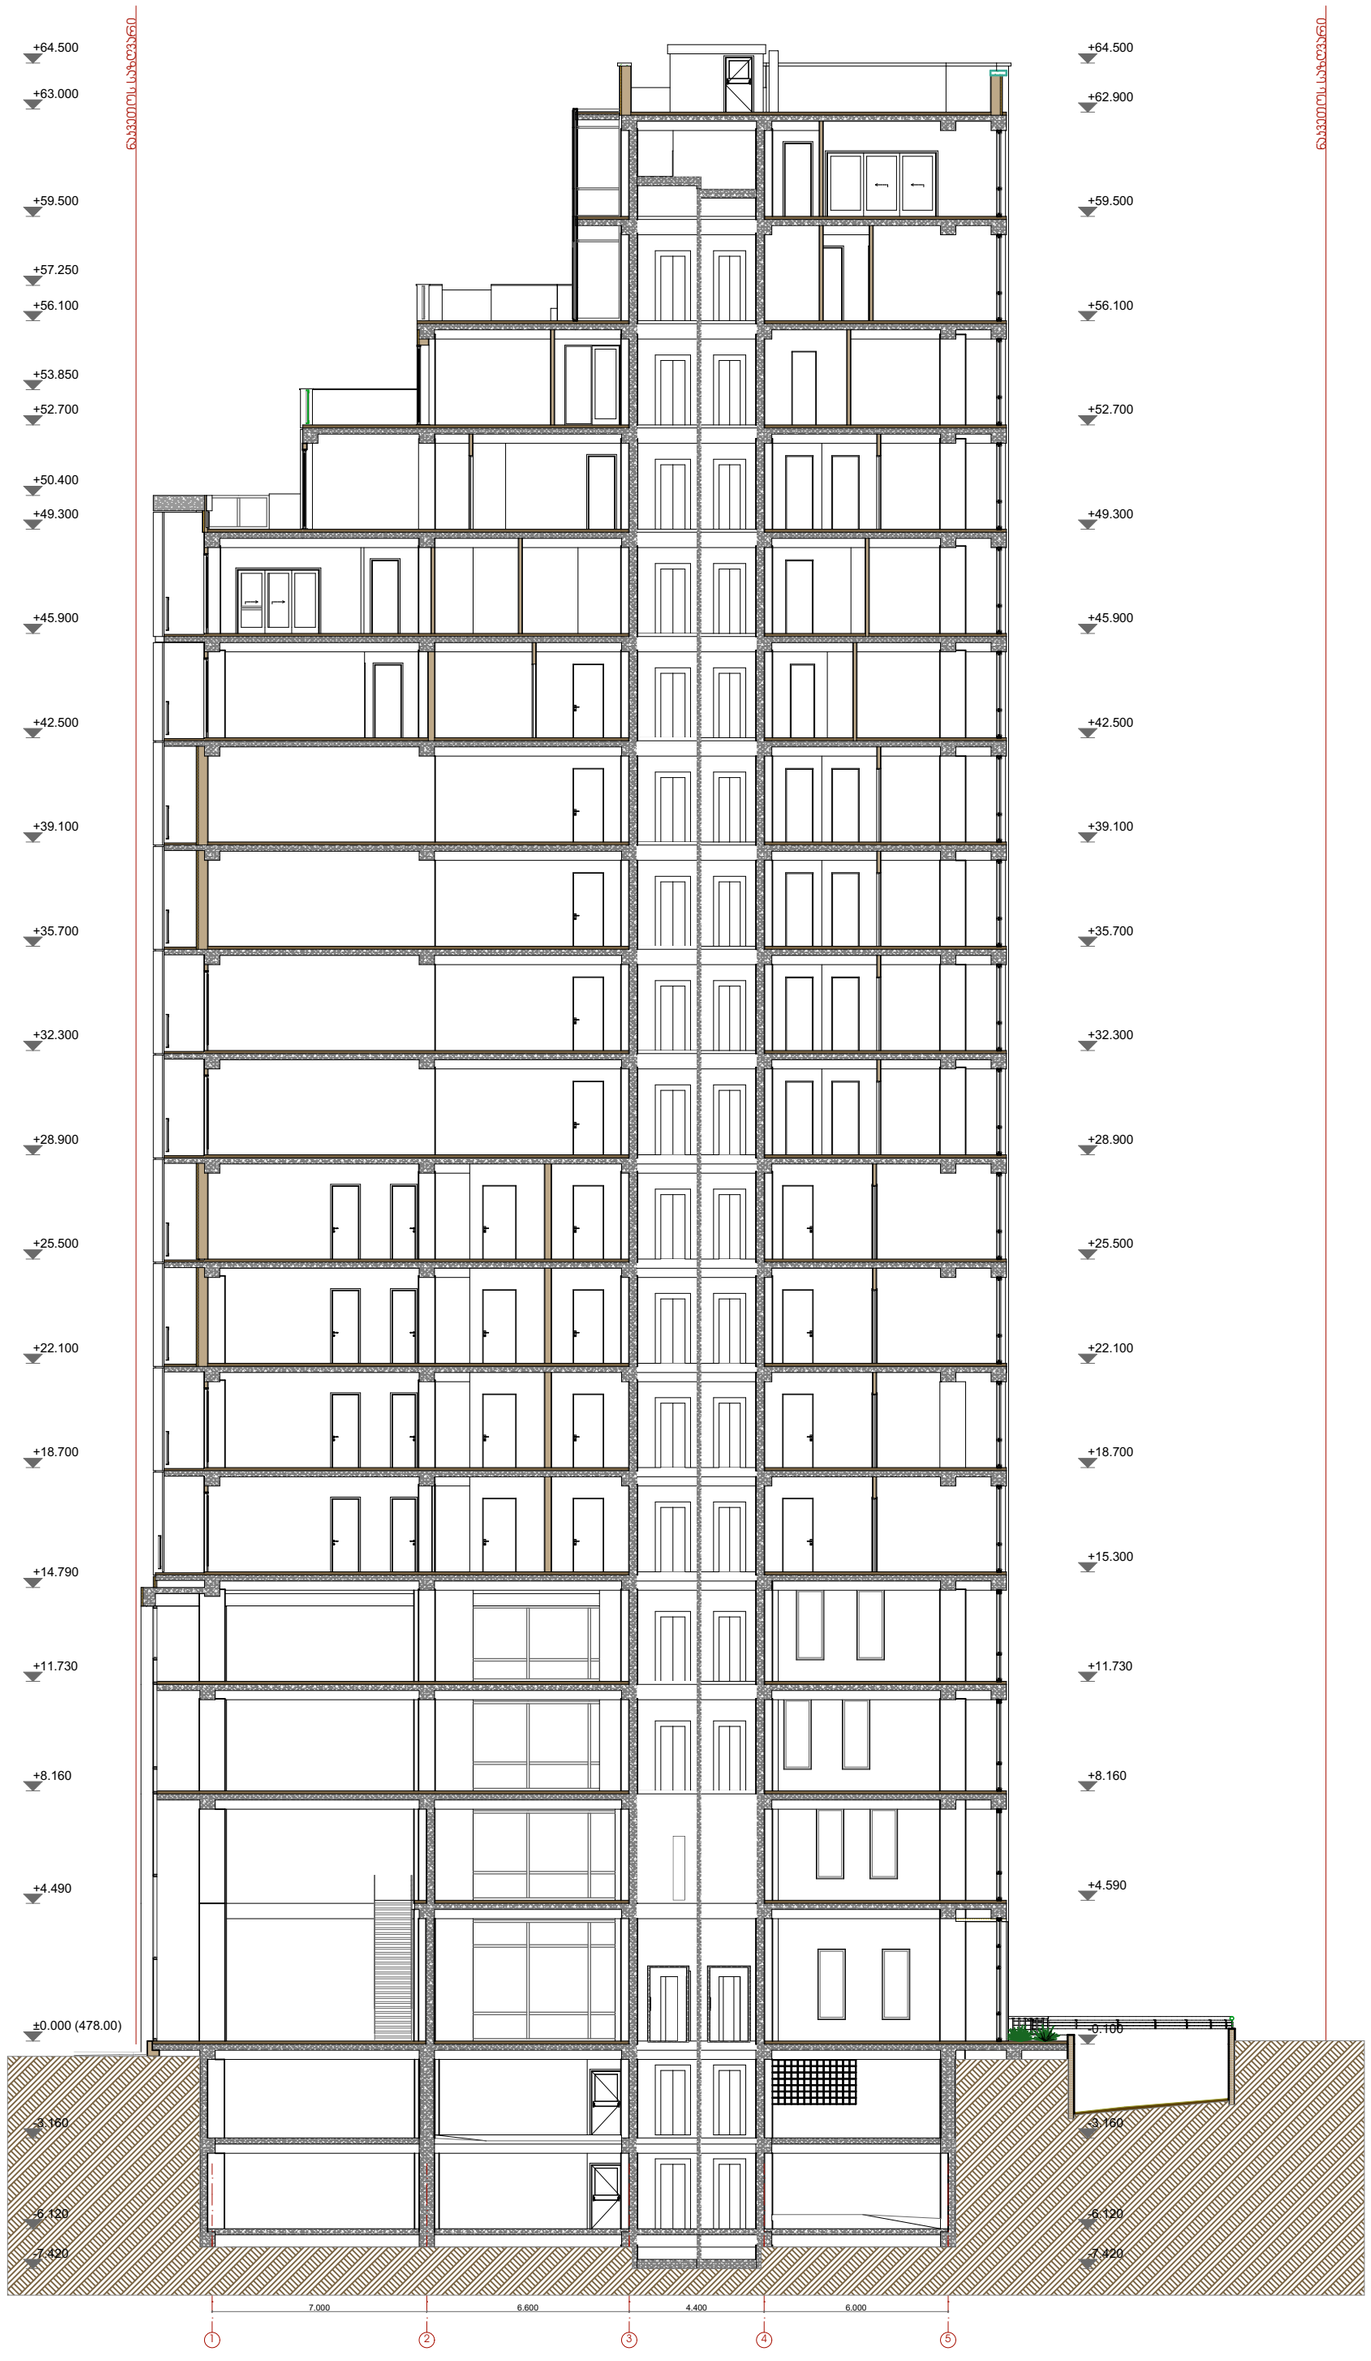


შ.პ.ს. "ვაჟე ჰილლ"

2015წ.

მრავალფუნქციური შენობა. თბილისი. ყიფშიძის ქუჩა №2

ჭრილი 1-1

სტადია:
არქიტექტურული პროექტი


დირექტორი: გ. ჭუანია

არქიტექტორი: ლაშა ქობულია

არქიტექტორი: მარიამ სამარღანიშვილი

მასშტაბი
1:200

გვერდი 27 | სულ გვერდები 40

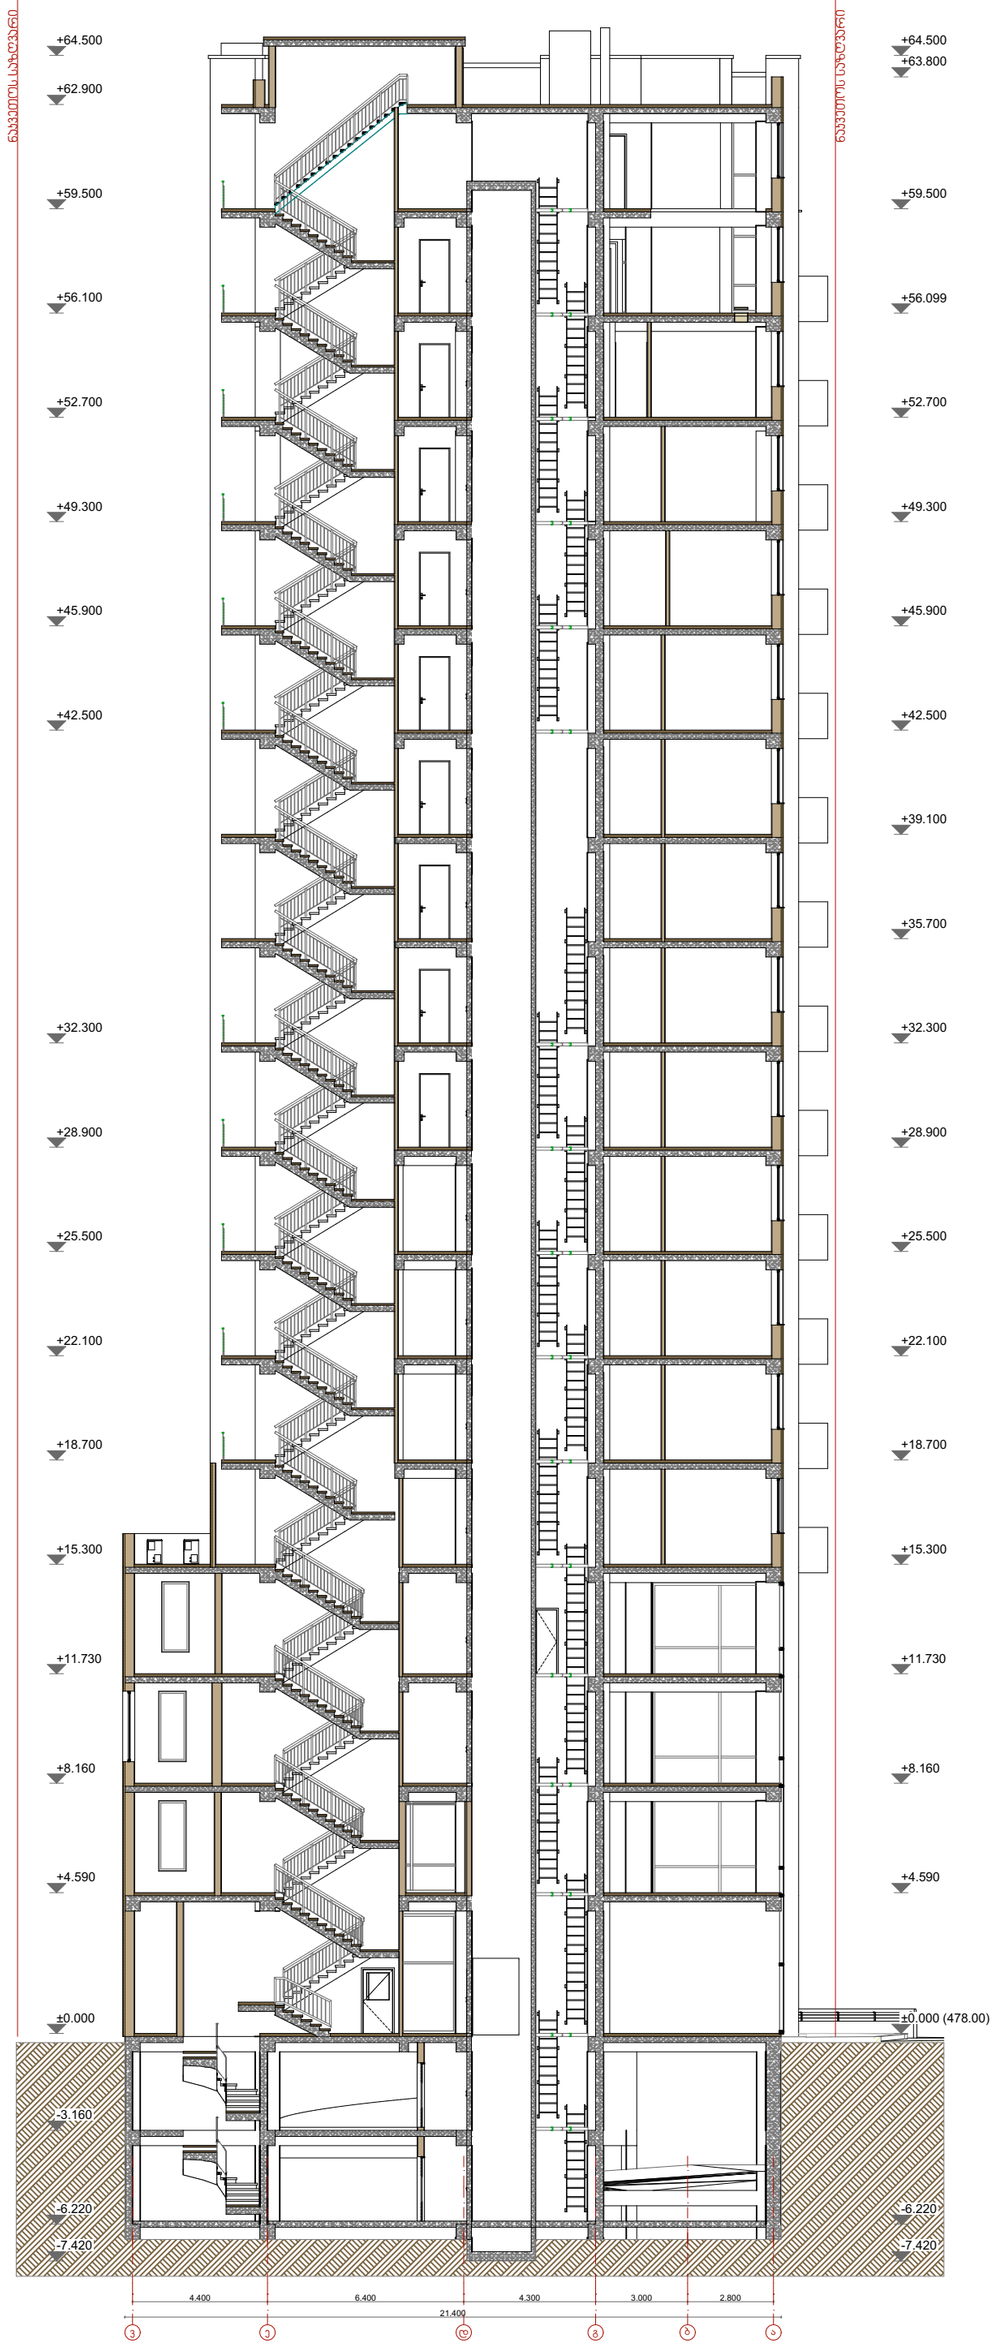

შ.პ.ს. "ვაჟე ჰილლ"

2015წ.

მრავალფუნქციური შენობა.
თბილისი. ყიფშიძის ქუჩა №2

ჭრილი 2-2

სტადია:
არქიტექტურული პროექტი

დირექტორი: გ. ჭუანია

არქიტექტორი: ლაშა ქობულია

არქიტექტორი: მარიამ სამარღანიშვილი

მასშტაბი
1:200

გვერდი
28

სულ გვერდები
40