
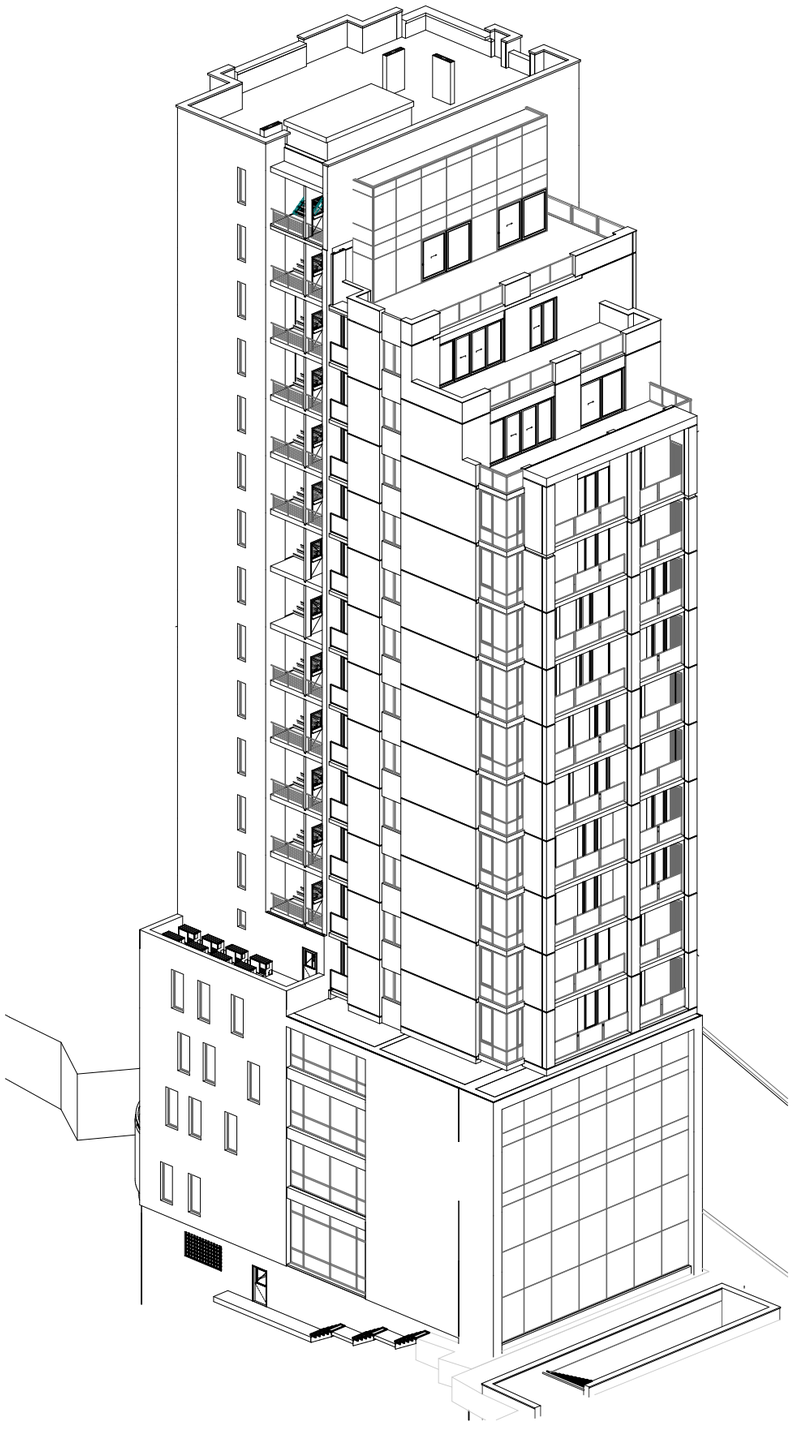


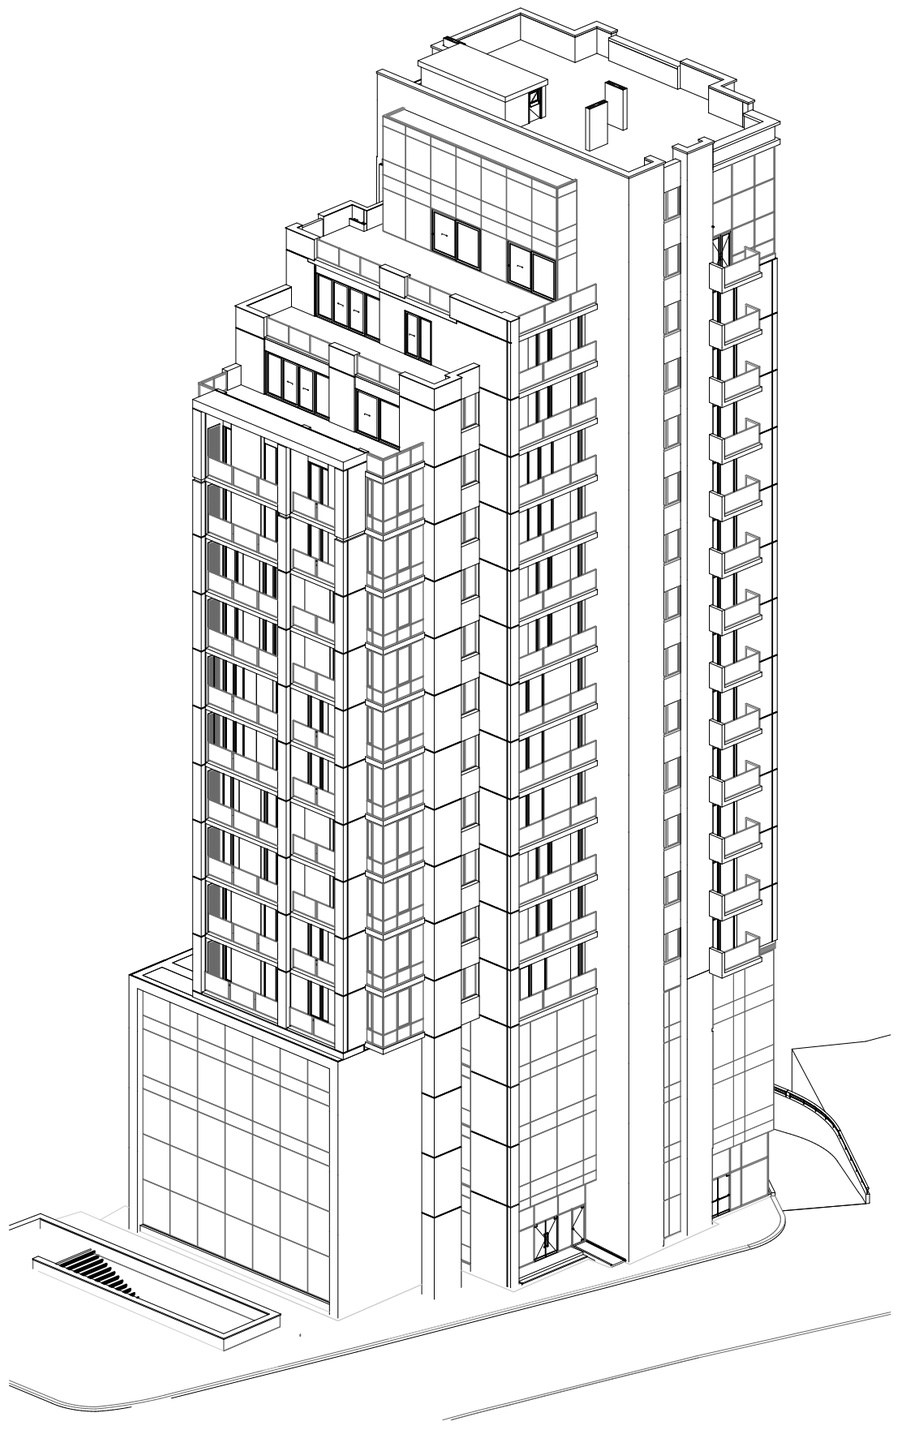

შ.პ.ს. "ვაჟე ჰილლო"

2015წ.

მრავალფუნქციური შენობა, თბილისი, ყიფშიძის ქუჩა №2

სამ განზომილებიანი მოდელი - აქსონომეტრია


სტადია:
არქიტექტურული პროექტი


დირექტორი: გ. ჭყანია

არქიტექტორი: ლაშა ქობულია

არქიტექტორი: მარიამ სამარღანიშვილი

მასშტაბი
1:400

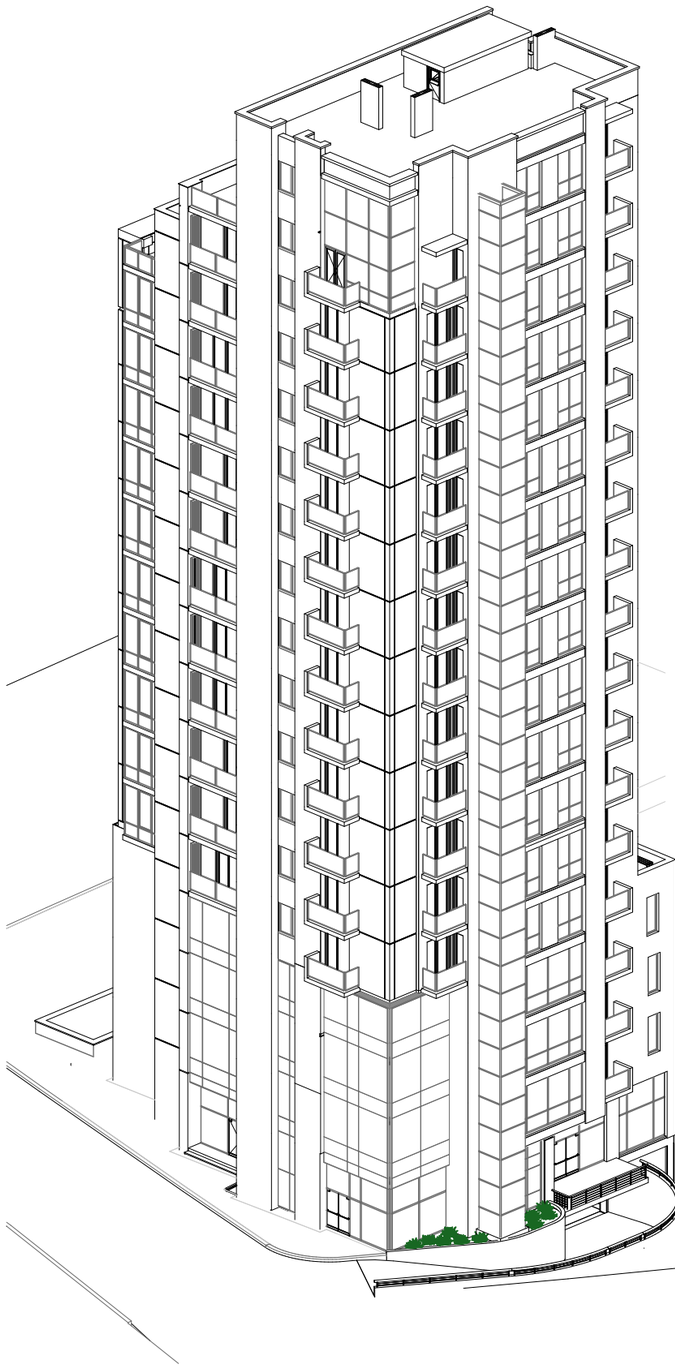

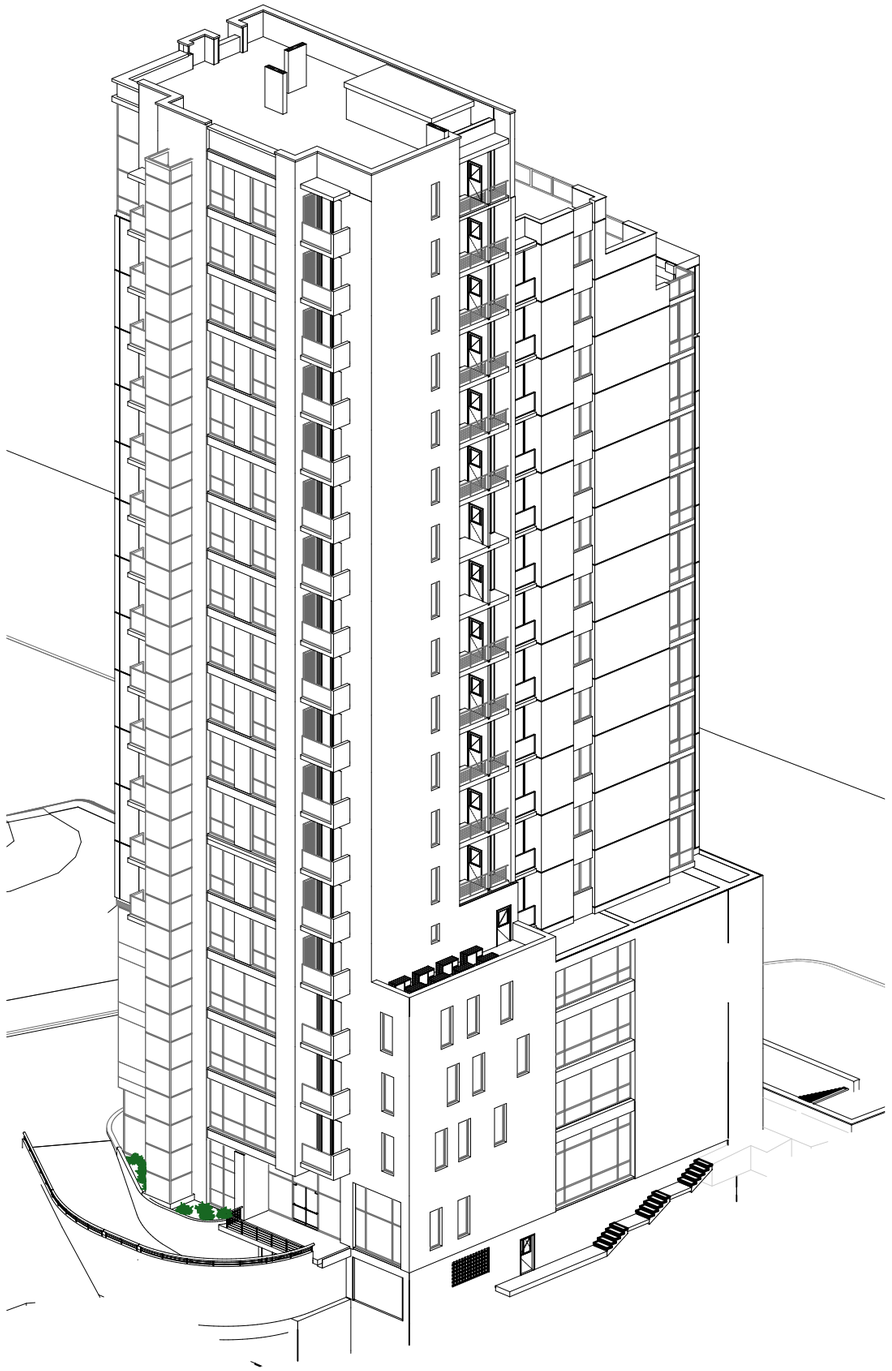

შ.პ.ს. "ვაჟე ჰილლო"

2015წ.

მრავალფუნქციური შენობა.
თბილისი, ყიფშიძის ქუჩა №2

სამ განზომილებიანი მოდელი -
აქსონომეტრია

სტადია:
არქიტექტურული პროექტი

დირექტორი: გ. ჟვანია

არქიტექტორი: ლაშა ქობულია

არქიტექტორი: მარიამ სამარღანიშვილი

მასშტაბი
1:400

ფოტო მონტაჟი



ფოტო მონტაჟი

