
საპროექტო I სართულის გეგმა

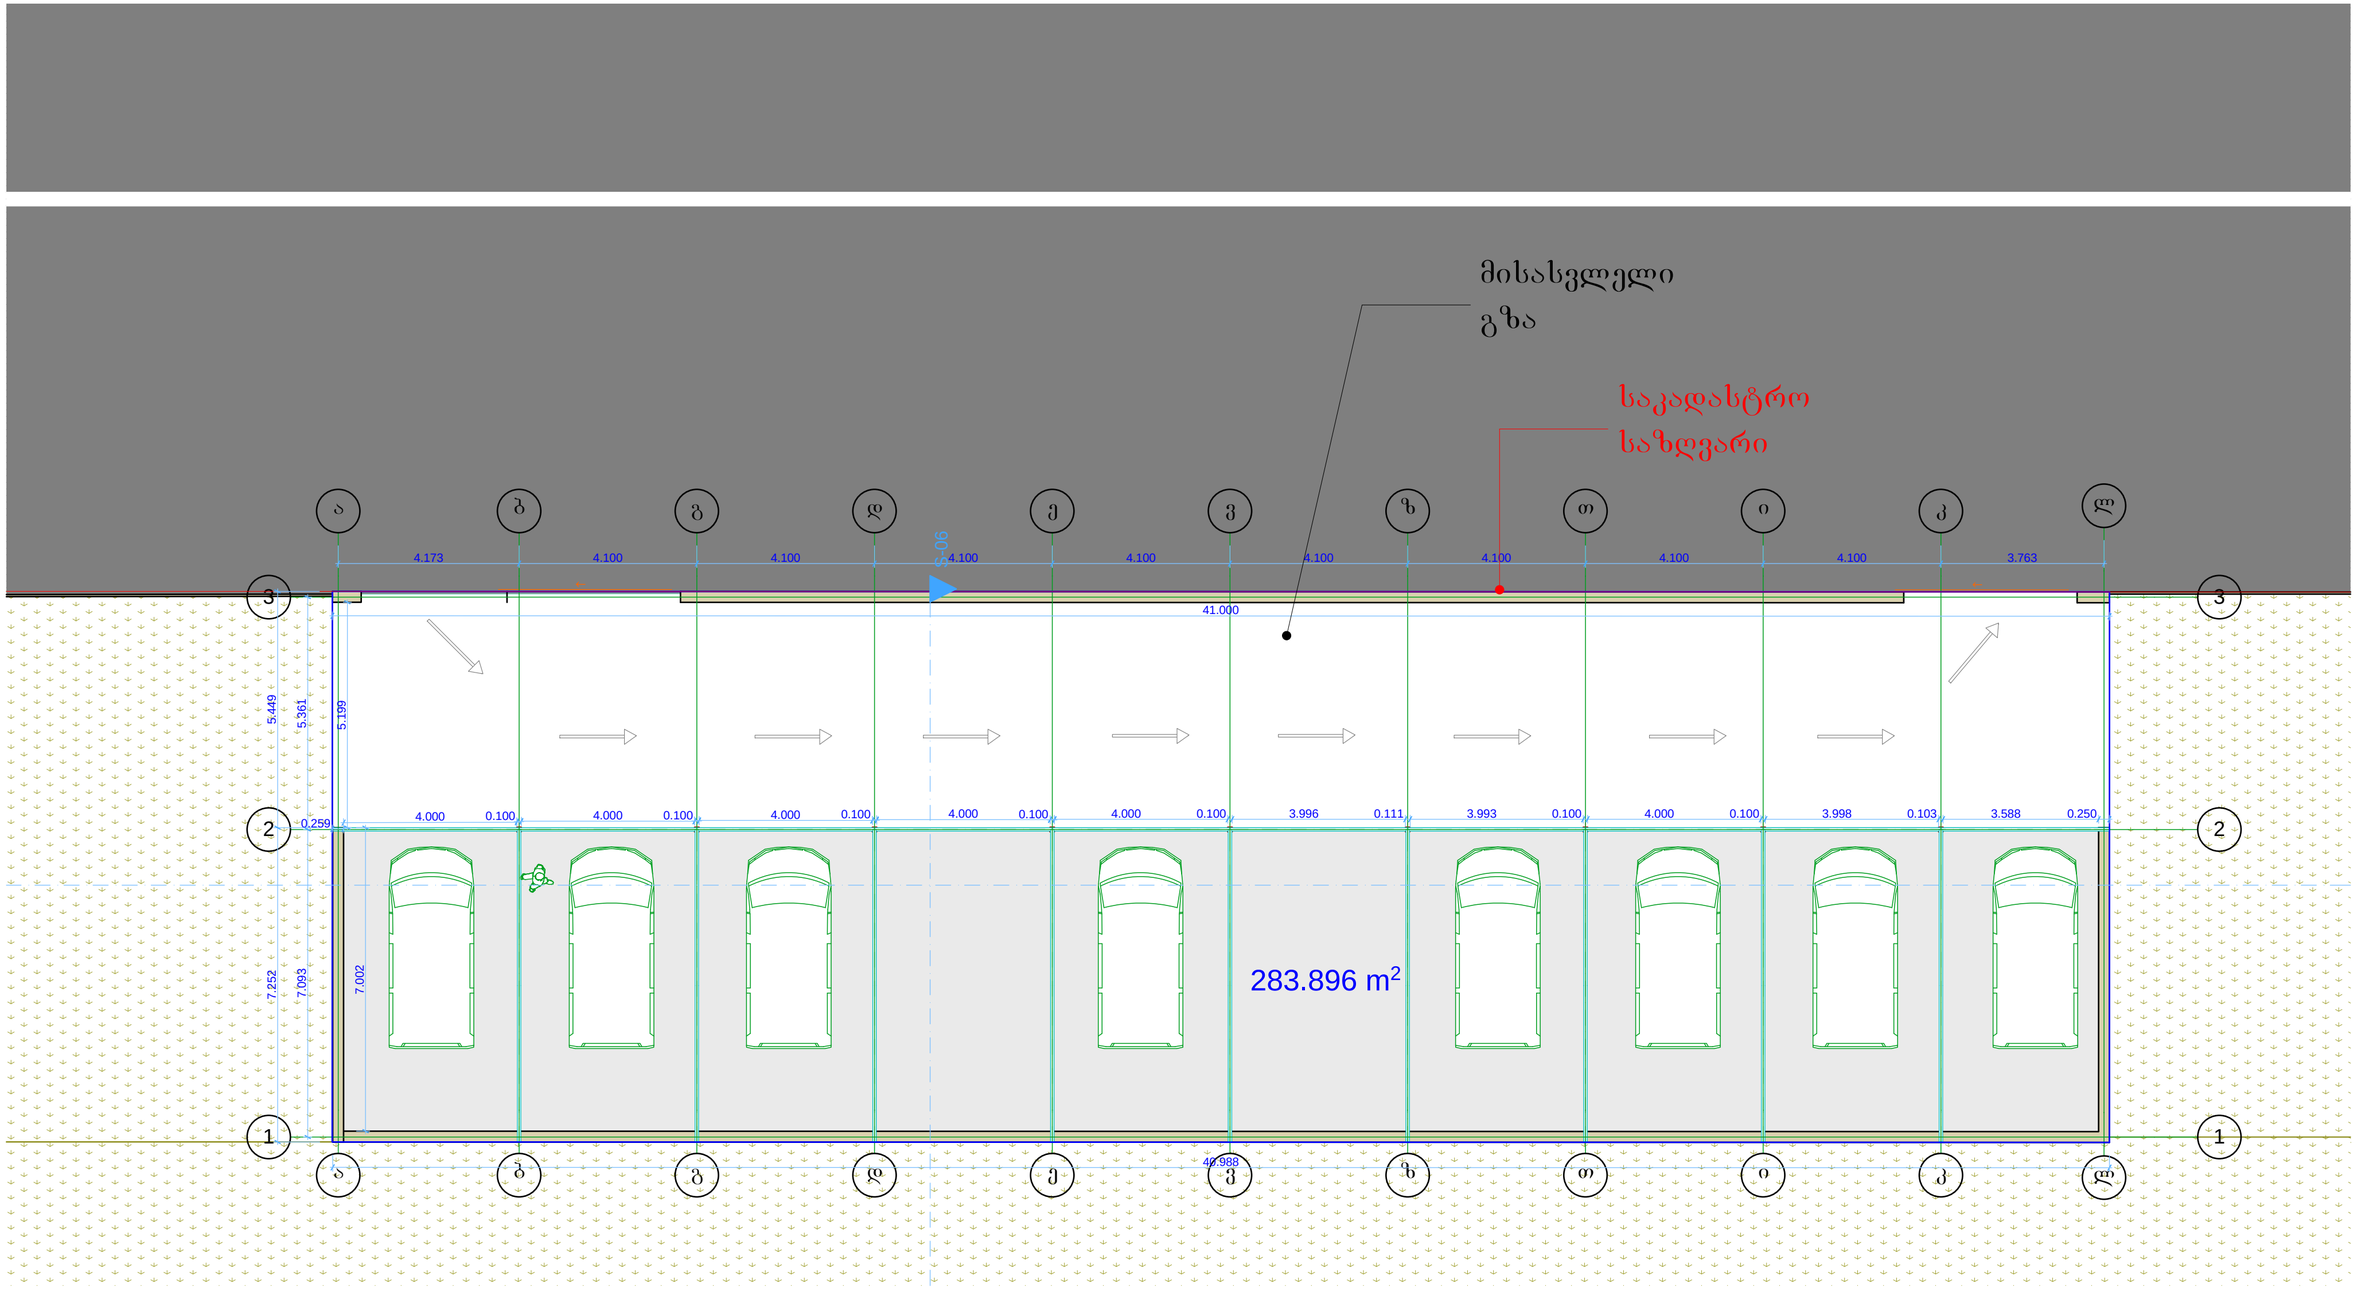


0. Ground Floor 1:100

NEW POINT

შპს „ნიუ პოინტ“ თბილისი, ს.ბურთალოს ქ. 44
Ltd „New point“ saburtalos 44 st. Tbilisi, Georgia, 0160
(+99532) 2945808; 557 704433,
www.newpoint.ge info@newpoint.ge

მასშტაბი	1:100	ფურცელი	A-2
თარიღი	17.11.2015		

საპროექტო გადახურვის გეგმა

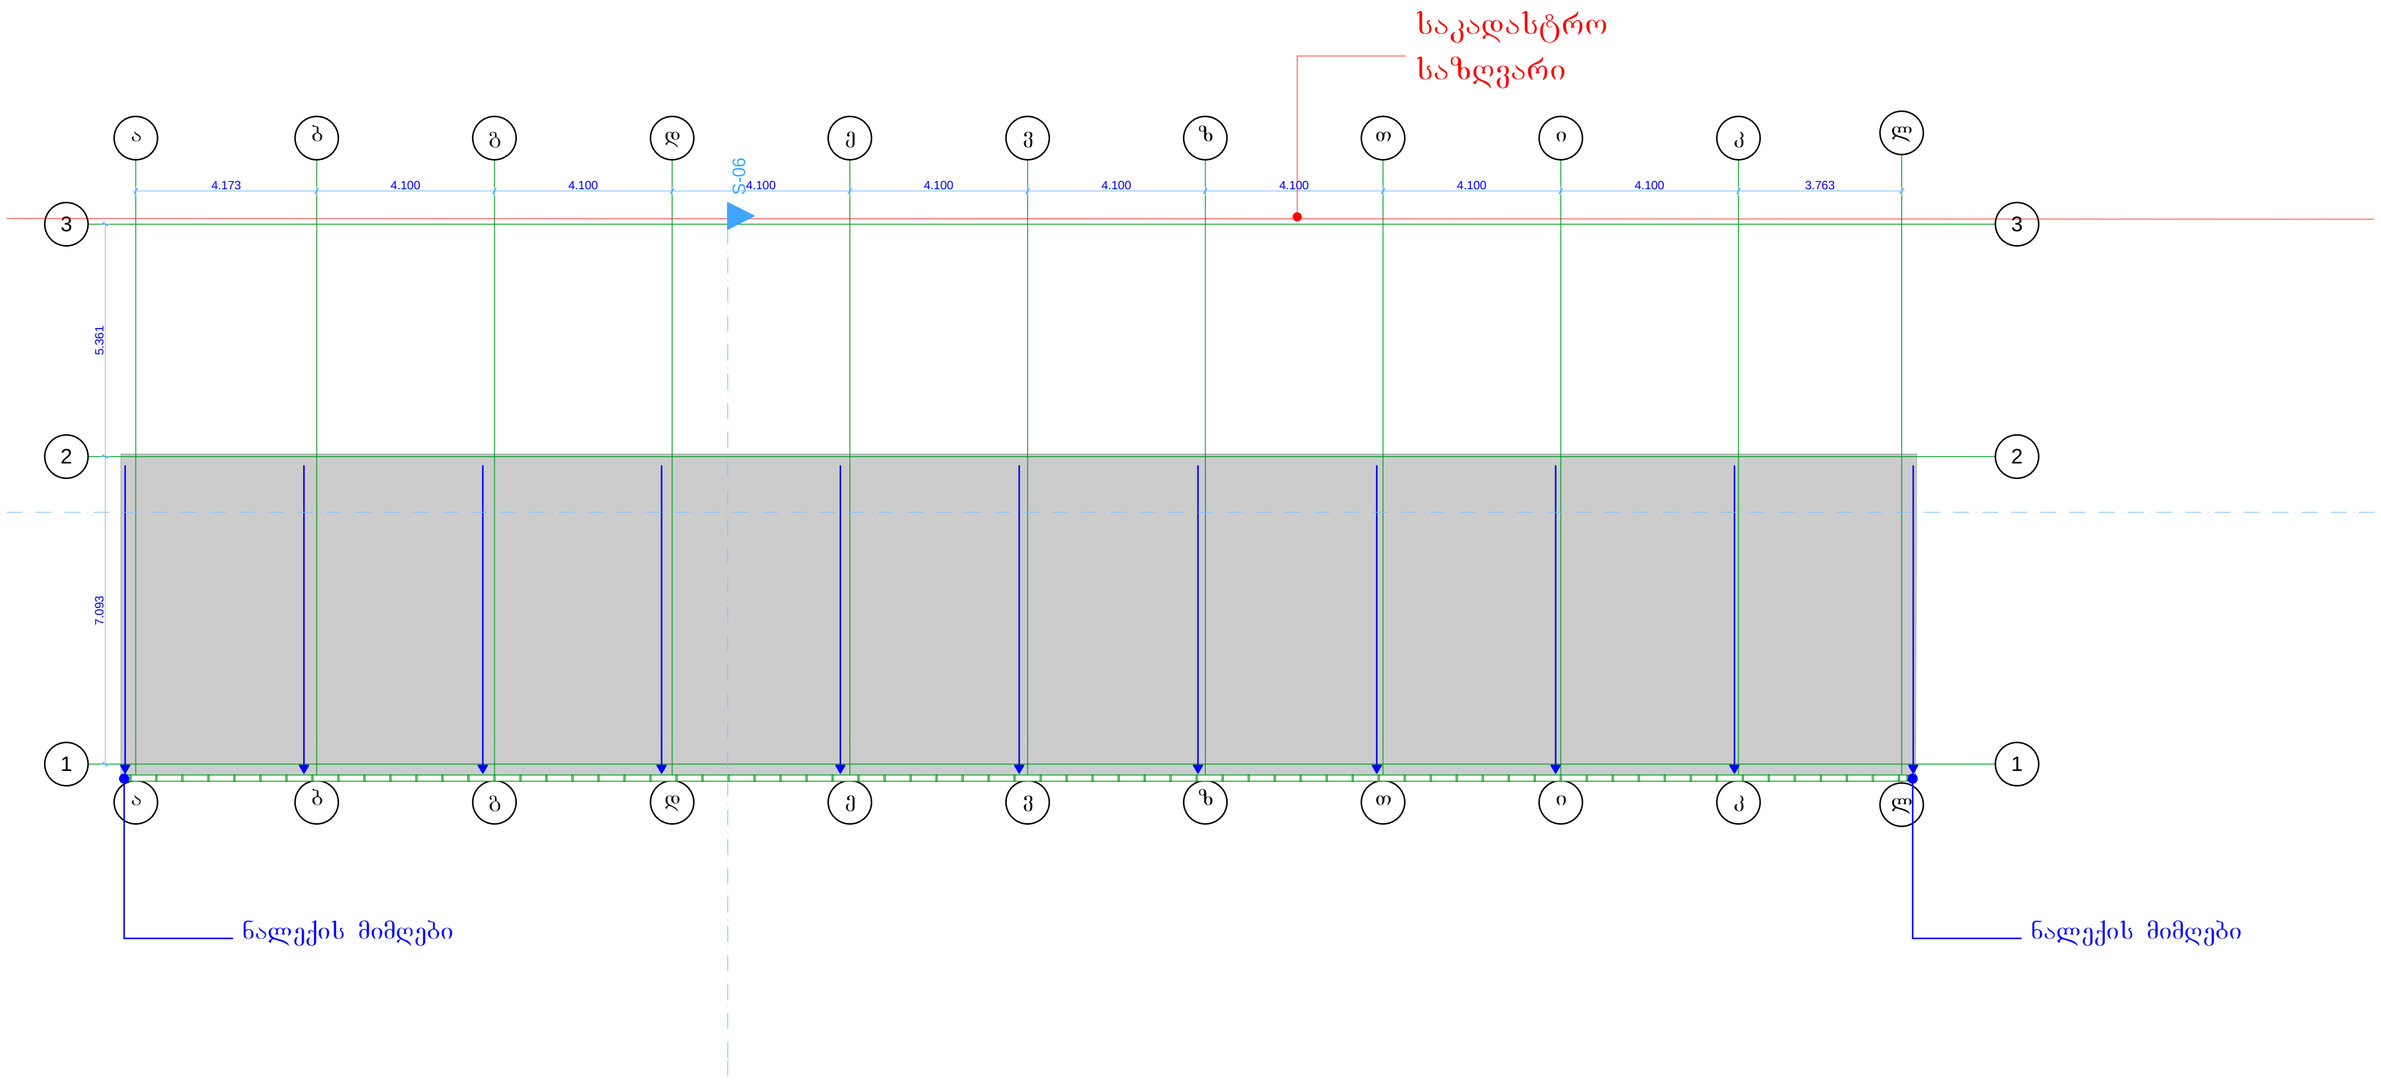

1. Story 1:100

NEW POINT

შპს „ნიუ პოინტ“ თბილისი, საბურთალოს ქ. 44
Ltd „New point“ saburtalos 44 st. Tbilisi, Georgia, 0160
(+99532) 2945808; 557 704433,
www.newpoint.ge info@newpoint.ge

მასშტაბი	1:100	ფორმატი	A-2
თარიღი	17.11.2015		