საპროექტო ფასადი 1-3 ღერძებში

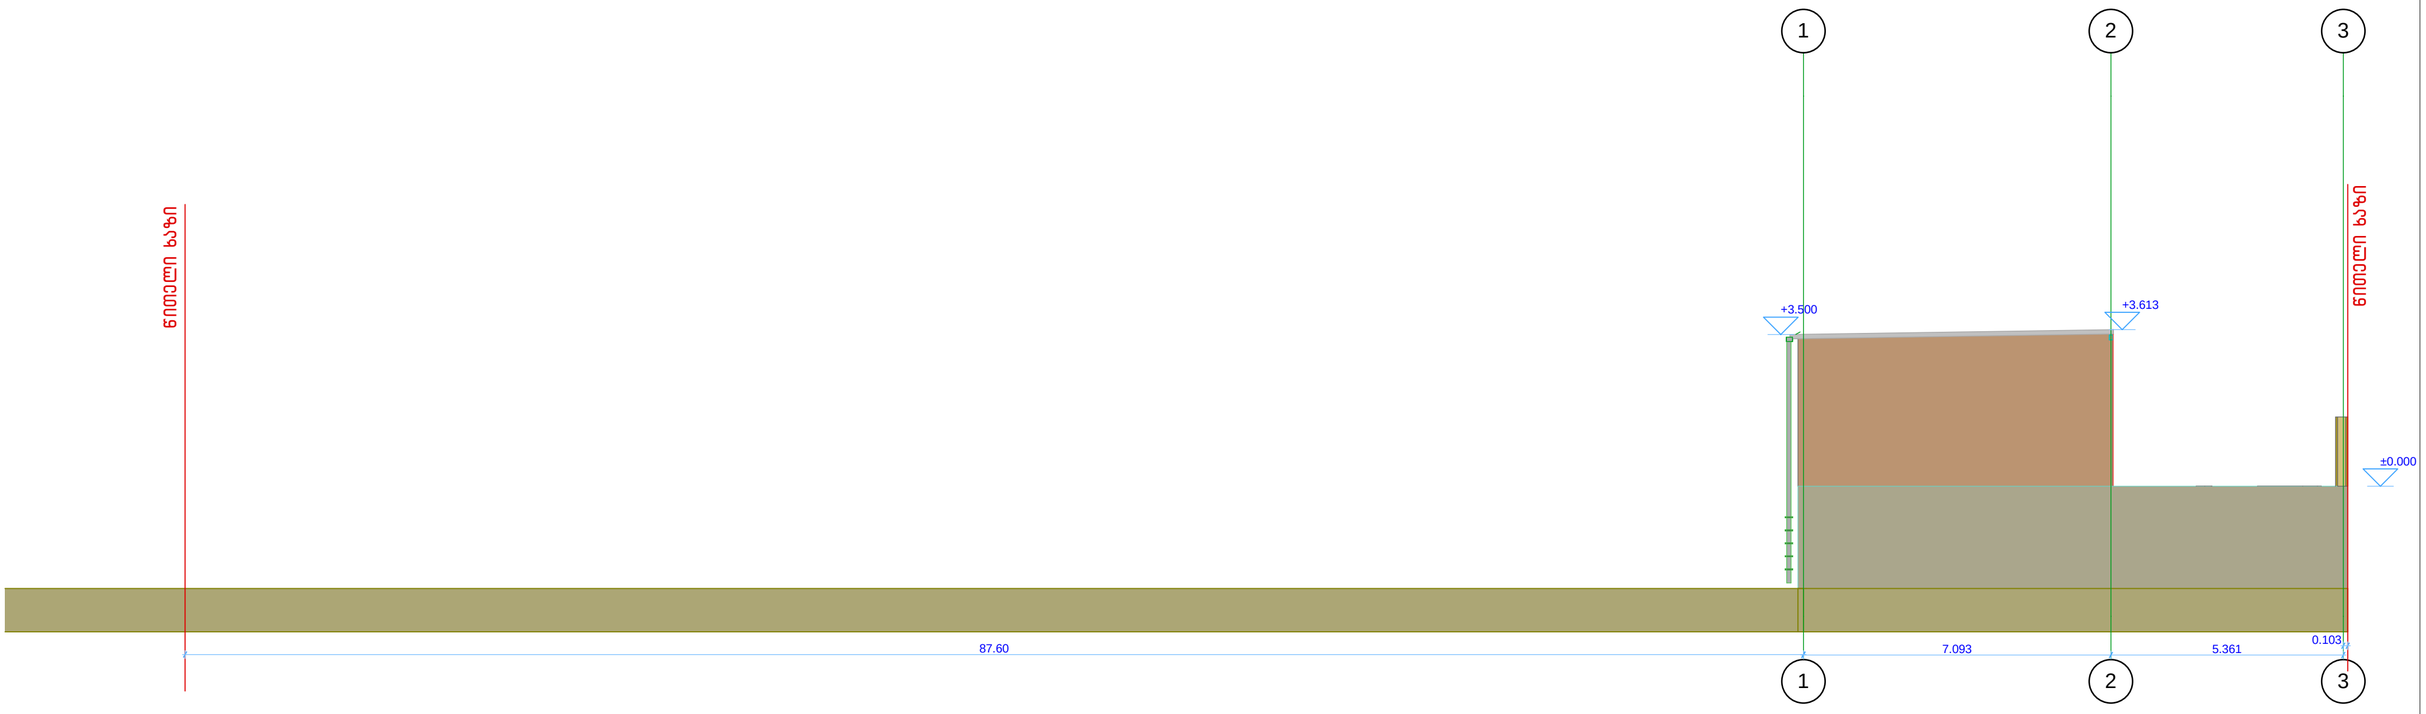

f1

1:100

NEW POINT

შპს „ნიუ პოინტ“ თბილისი, საბურთალოს ქ. 44
Ltd „New point“ saburtalos 44 st. Tbilisi, Georgia, 0160
(+99532) 2945808; 557 704433,
www.newpoint.ge info@newpoint.ge

მასშტაბი	1:100	ფორმატი	A-2
თარიღი	17.11.2015		

საპროექტო ფასადი ა-ლ ღერძებში

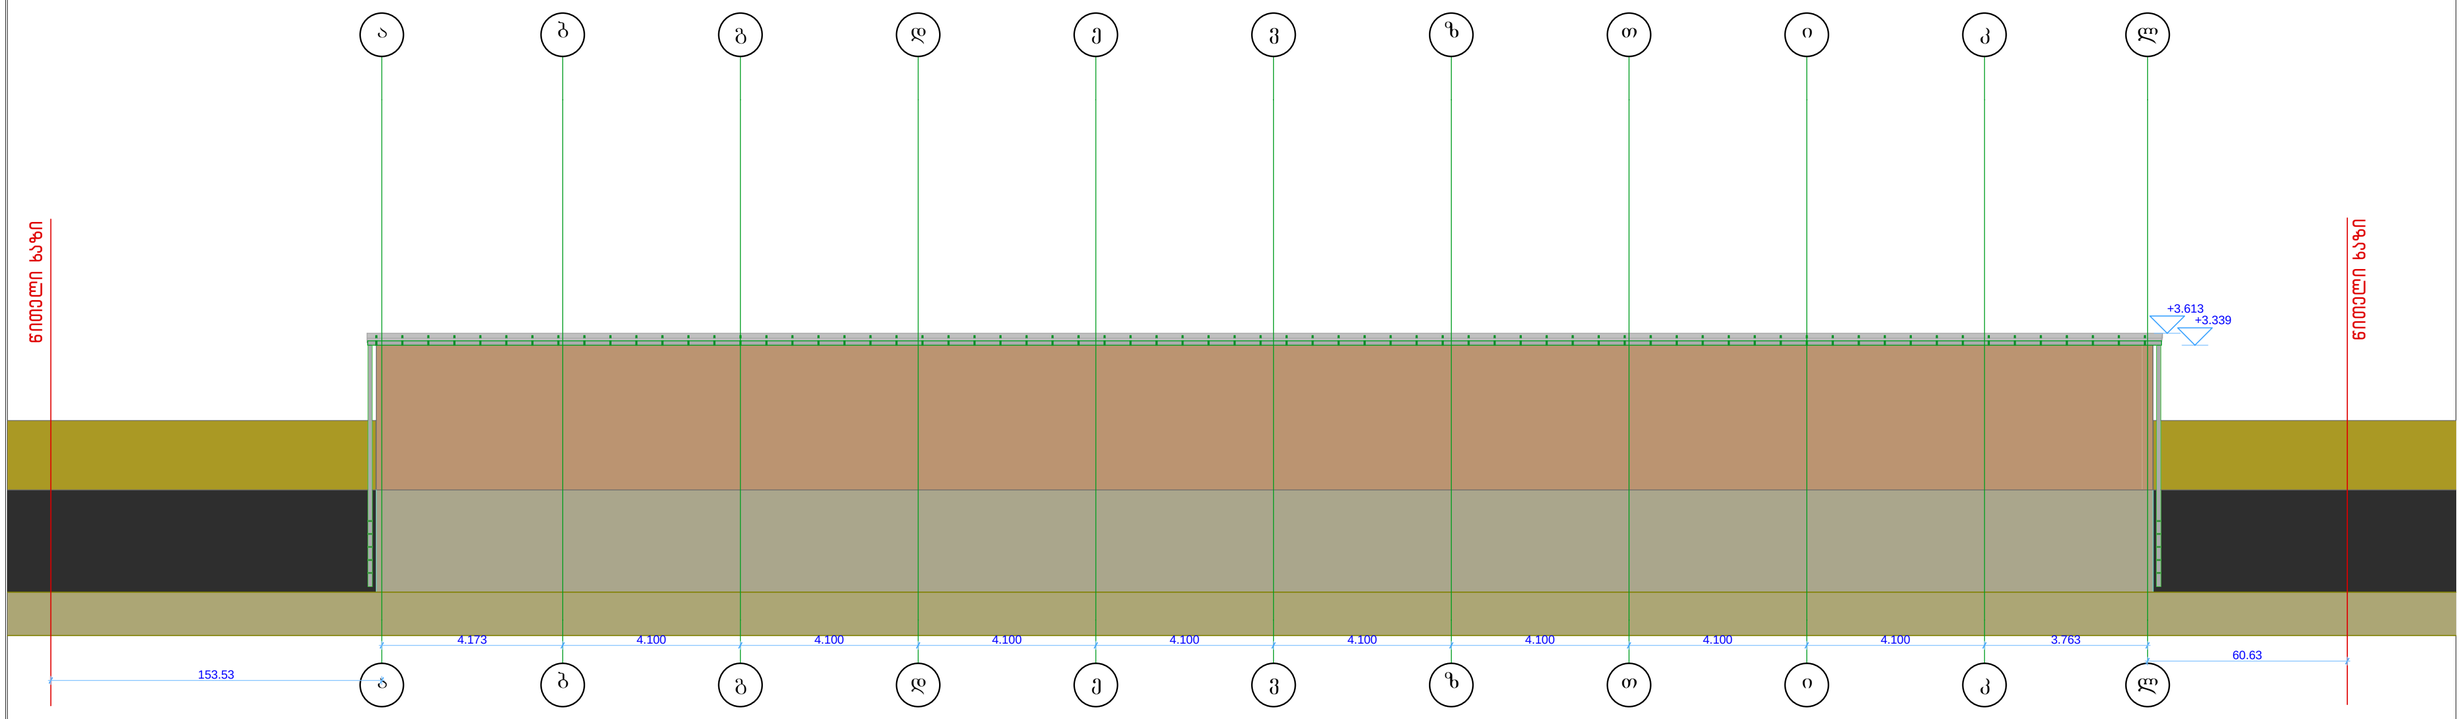

f2

1:100

NEW POINT

შპს „ნიუ პოინტ“ თბილისი, საბურთალოს ქ. 44
Ltd „New point“ saburtalos 44 st. Tbilisi, Georgia, 0160
(+99532) 2945808; 557 704433,
www.newpoint.ge info@newpoint.ge

მასშტაბი	1:100	ფურცელი	A-2
თარიღი	17.11.2015		

საპროექტო ფასადი ლ-ა ღერძებში

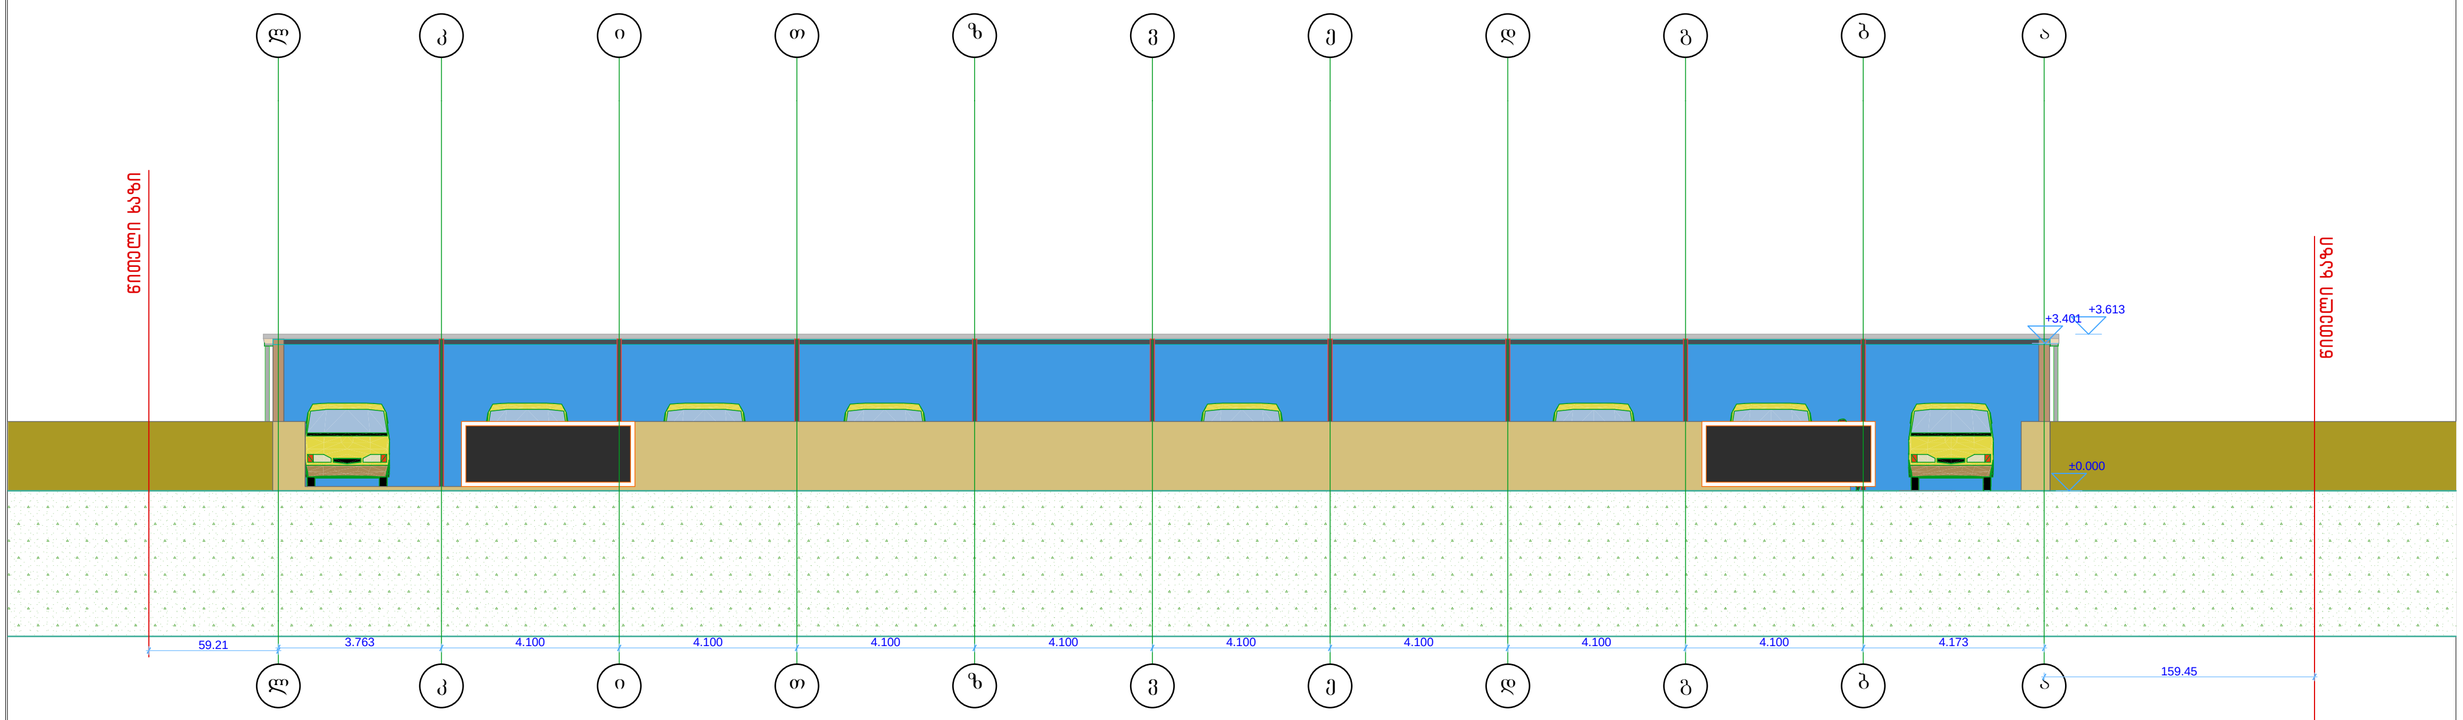

f3

1:100

NEW POINT

შპს „ნიუ პოინტ“ თბილისი, საბურთალოს ქ. 44
Ltd „New point“ saburtalos 44 st. Tbilisi, Georgia, 0160
(+99532) 2945808; 557 704433,
www.newpoint.ge info@newpoint.ge

მასშტაბი	1:100	ფურცელი	A-2
თარიღი	17.11.2015		

საპროექტო ფასადი 3-1 ღერძებში

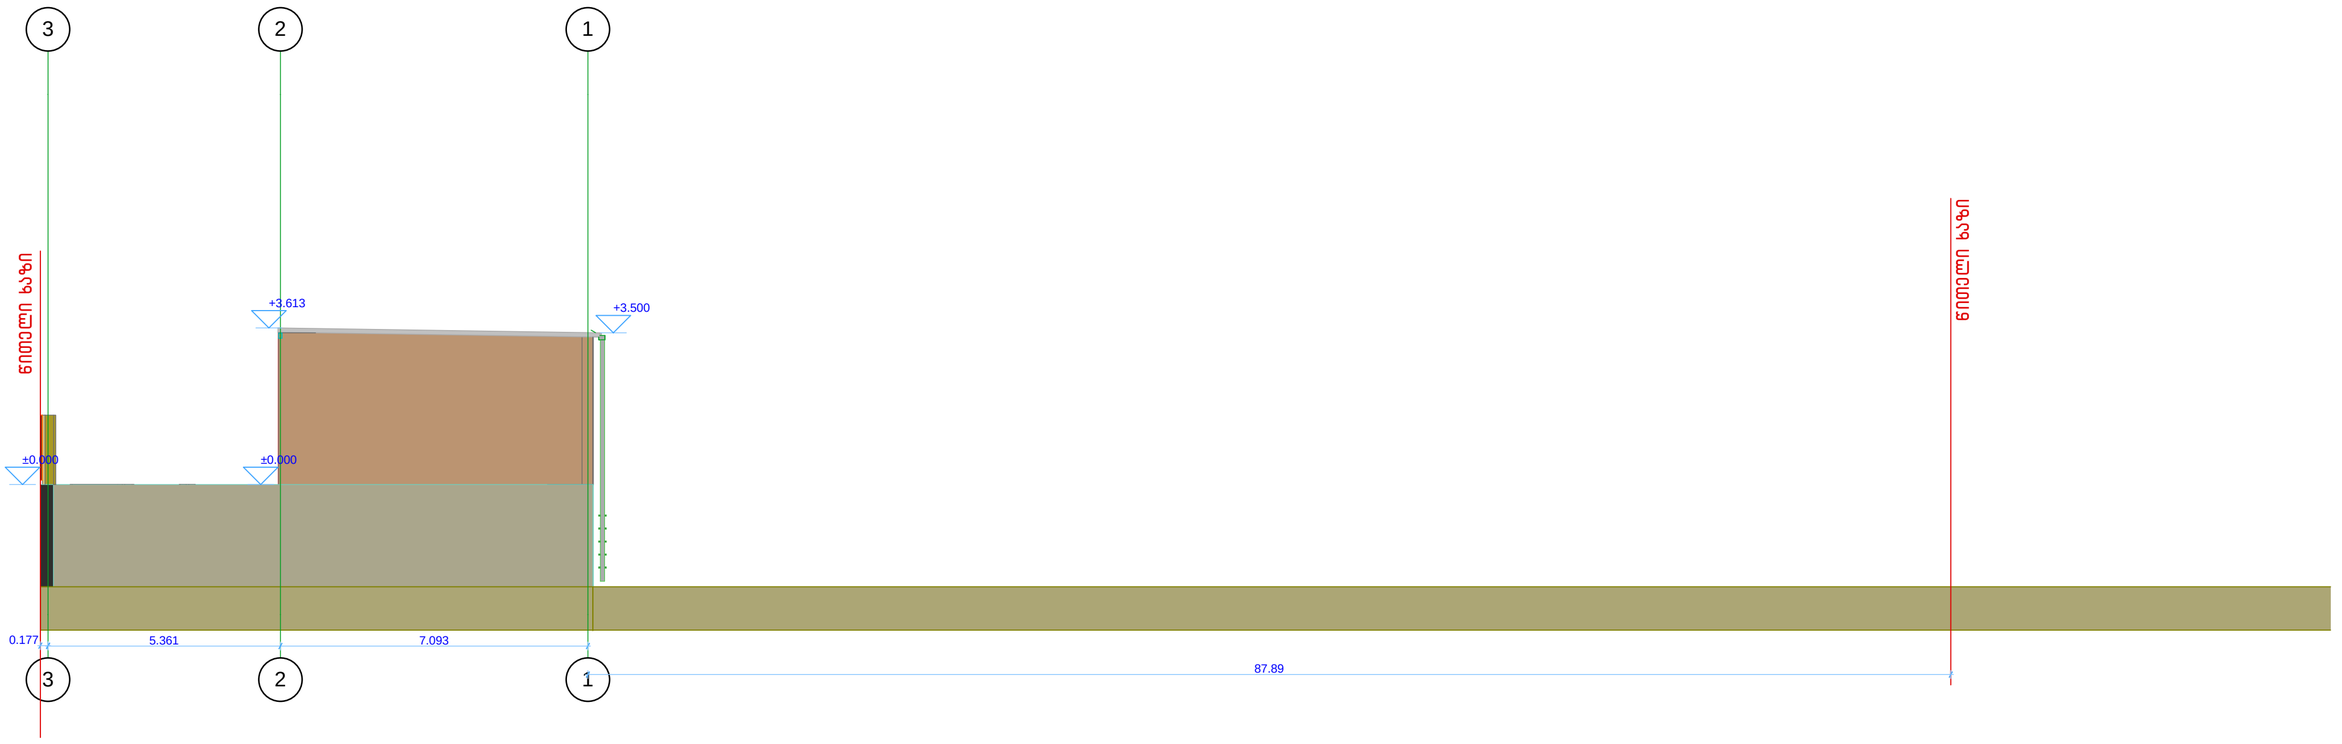

f4

1:100

NEW POINT
შპს „ნიუ პოინტ“ თბილისი, საბურთალოს ქ. 44
Ltd „New point“ saburtalos 44 st. Tbilisi, Georgia, 0160
(+99532) 2945808; 557 704433,
www.newpoint.ge info@newpoint.ge

მასშტაბი	1:100	ფურცელი	A-2
თარიღი	17.11.2015		