სიმაღლის განსაზღვრის სქემა მ. 1:200

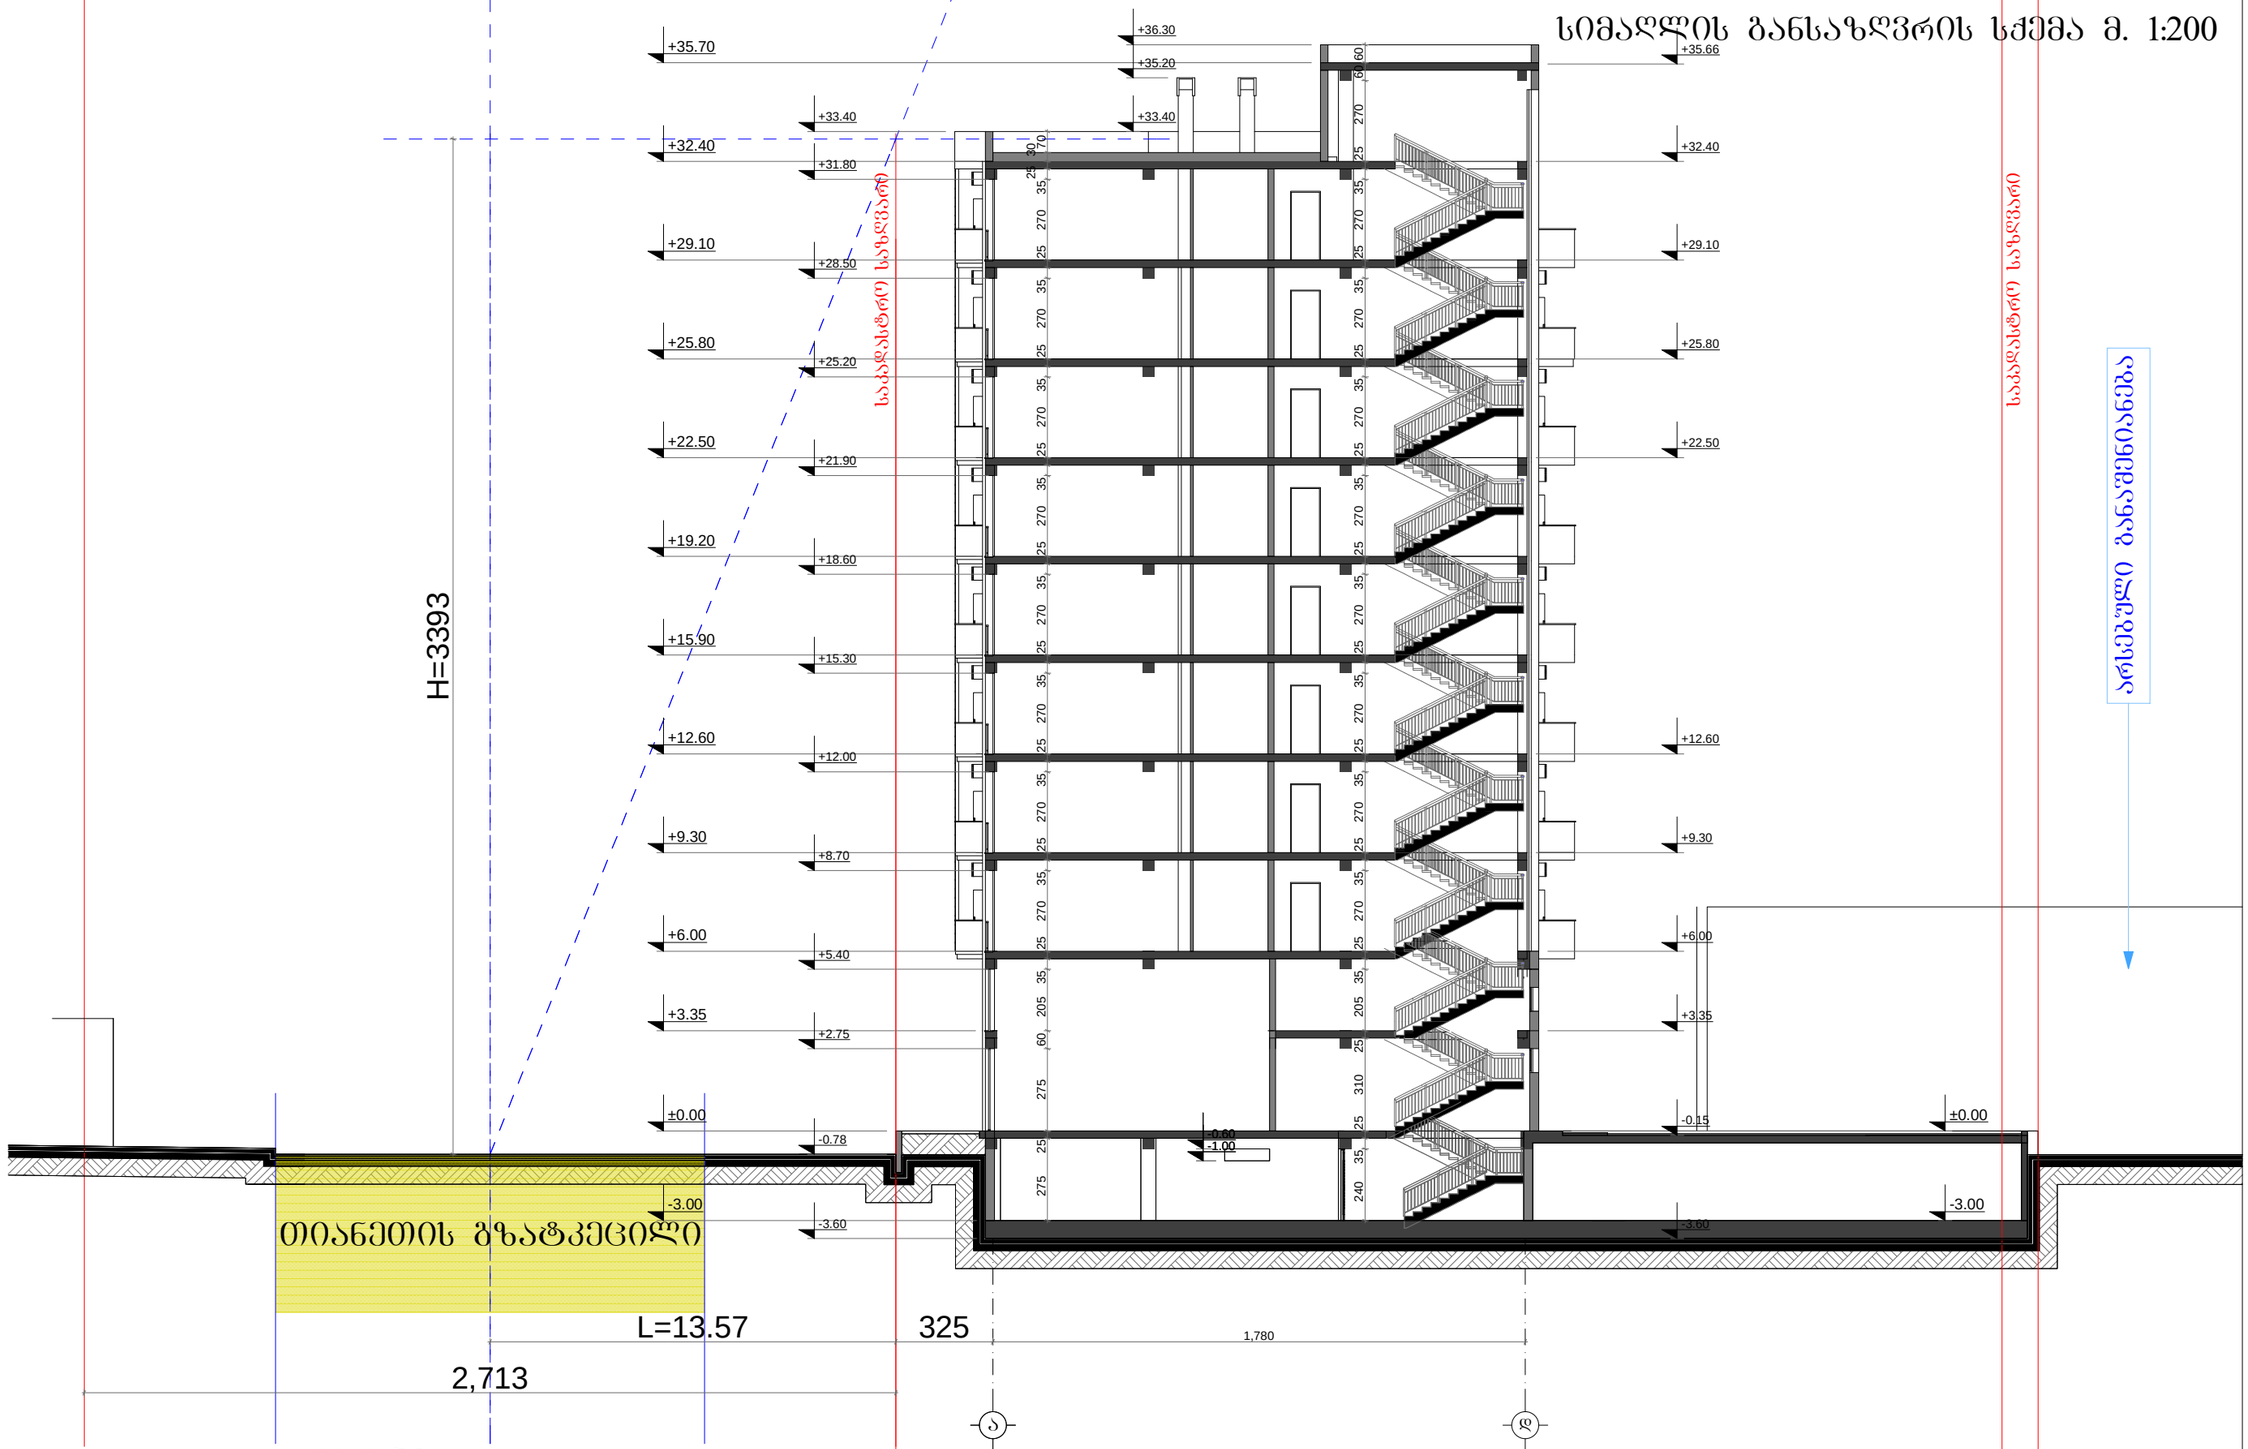

H=L/Y

L=7.17 მ.

Y=0.4

H=13.57/0.4=33.925 მ.

შ.პ.ს. "ბუკა 2012"			ქ. თბილისში, გზატკეცილი თიანეთი, № 28-ში, დაბალი ინტენსივობის მრავალბინიანი არქიტექტურული პროექტი			
თანამდებობა	გვარი	ხელმ.	არქიტექტურული ნაწილი	დაკვეთა №		სტადია
დირექტორი:	ვ. მარგველაშვილი					პრ
პრ. მთ. არქ.:	ვ. მარგველაშვილი					
ავტორები:	ბ. გვანცელაძე		სიმაღლის განსაზღვრის სქემა	მასშტ.	შურც.	რაოდ.
	ვ. მარგველაშვილი			1:150		
	ა. ქაშიაშვილი					
შესრულა:	ბ. გვანცელაძე					

გენგეგმა მ. 1:500

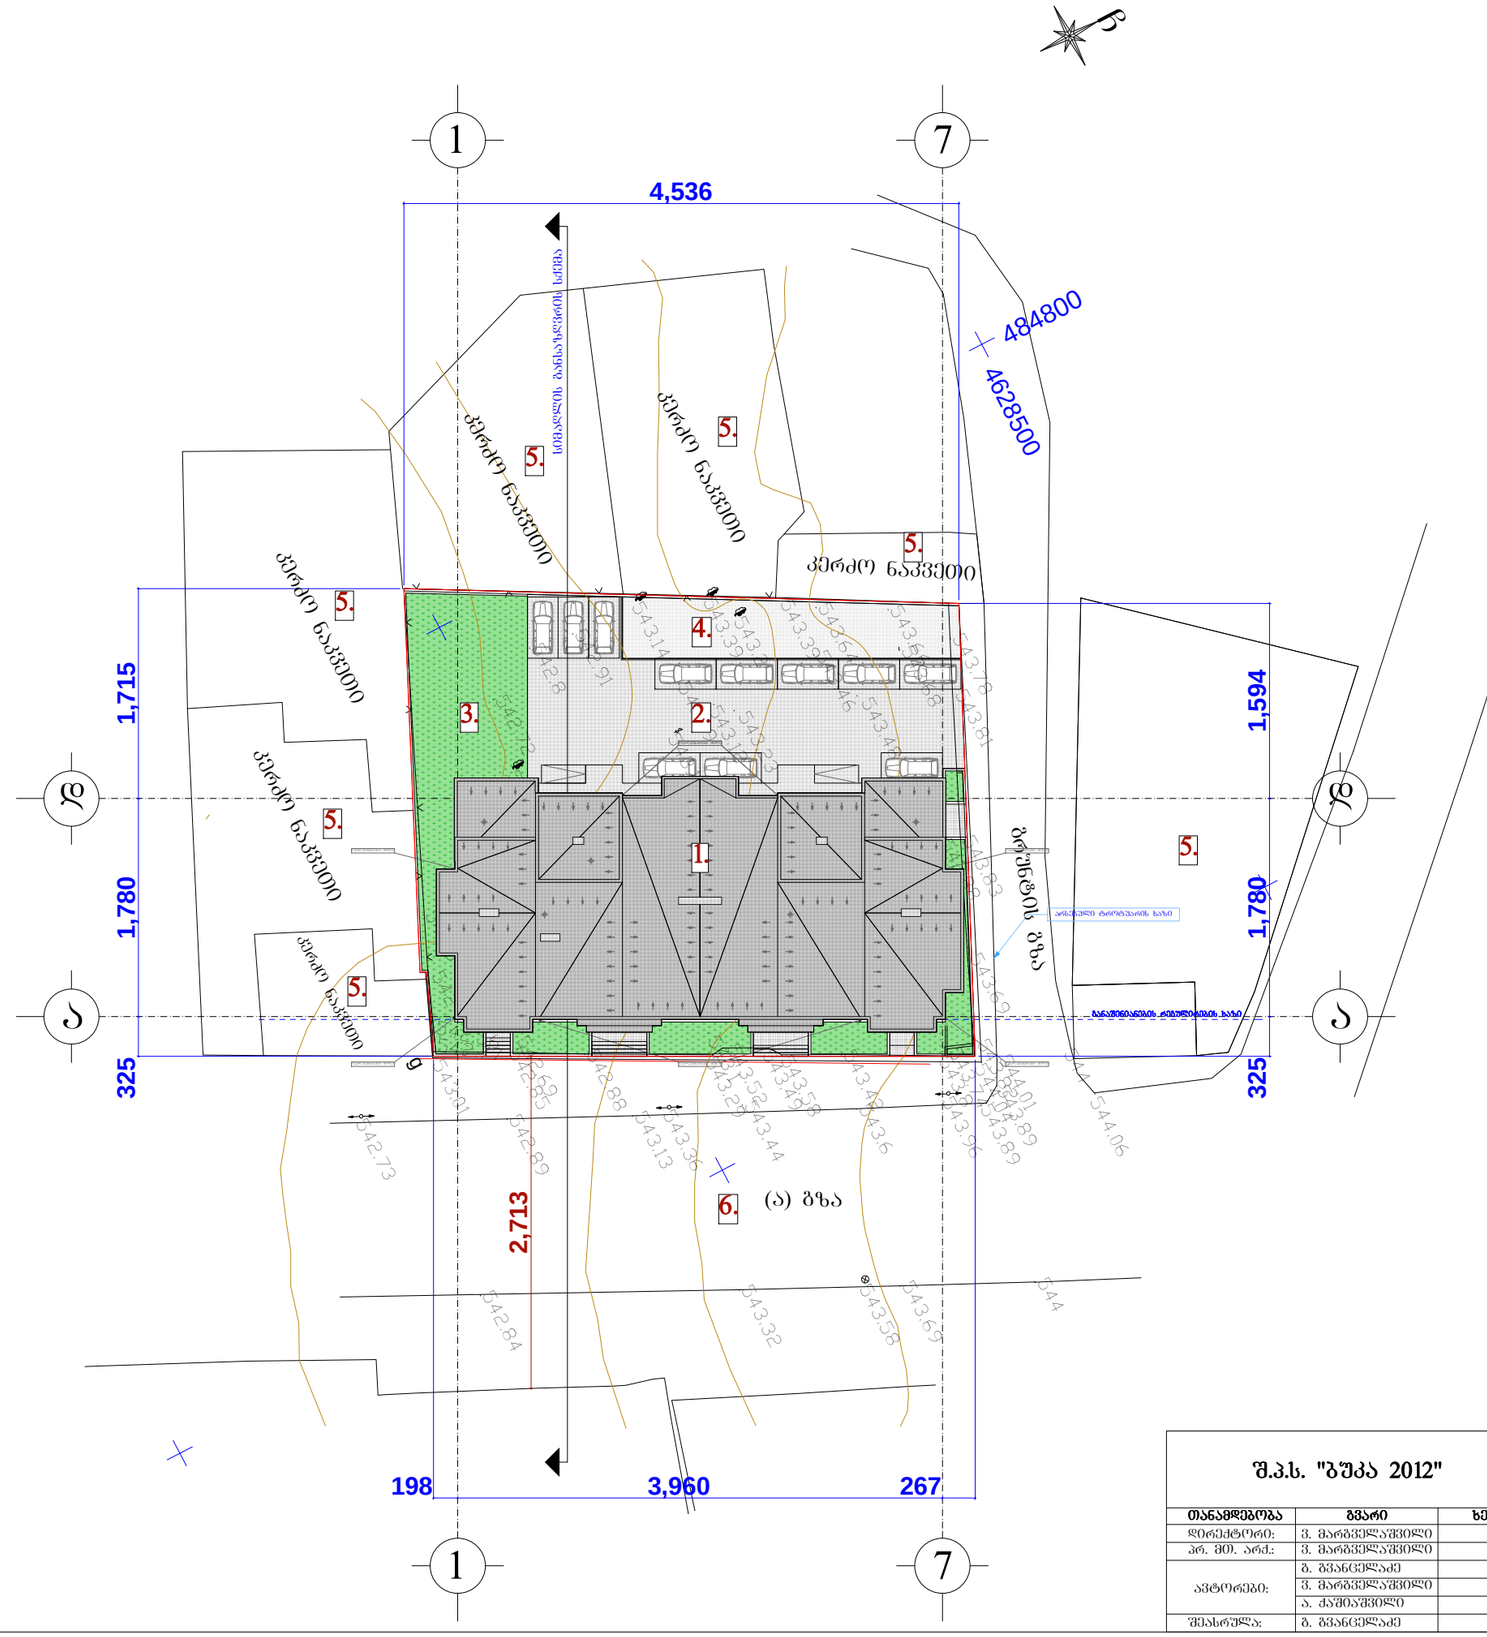

ექსპლიკაცია:

1. საპროექტო შენობა
2. ღია ავტოსადგომი
3. შიდა ეზო
4. მიწისქვეშა ავტოსადგომში ჩასასვლელი პანდუსი
5. მომიჯნავე ნაკვეთები
6. თიანეთის გზატკეცილი

შ.პ.ს. "ბუკა 2012"			ქ. თბილისში, გზატკეცილი თიანეთი, № 28-ში, დაბალი ინტენსივობის მრავალბინიანი არქიტექტურული პროექტი		
თანამდებობა	გვარი	ხელმ.	არქიტექტურული ნაწილი	დაკვეთა №	სტადია
დირექტორი:	ვ. მარგველაშვილი				პრ
არ. მთ. არქ.:	ვ. მარგველაშვილი				
ავტორები:	ბ. გვანცელაძე		გენგეგმა	მასშტ. 1:150	შურც.
	ვ. მარგველაშვილი				რაოდ.
	ა. ჭაშიაშვილი				
შესრულა:	ბ. გვანცელაძე				