დანართი №1

საცხოვრებელი სახლის პირველი სართულის
აზომვითი ნახაზი მ.1:200

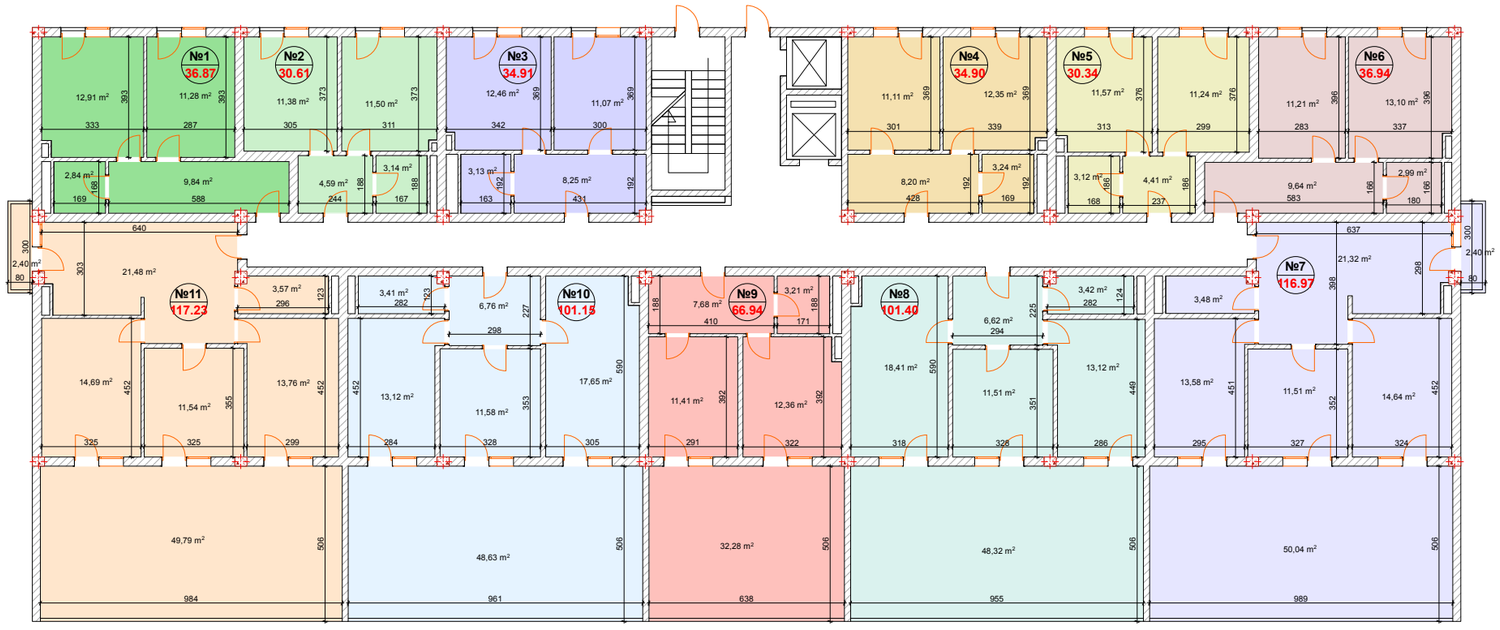

ექსპერტი: ზ.კლდიაშვილი

დანართი №2

საცხოვრებელი სახლის მეორე სართულის
აზომვითი ნახაზი მ.1:200

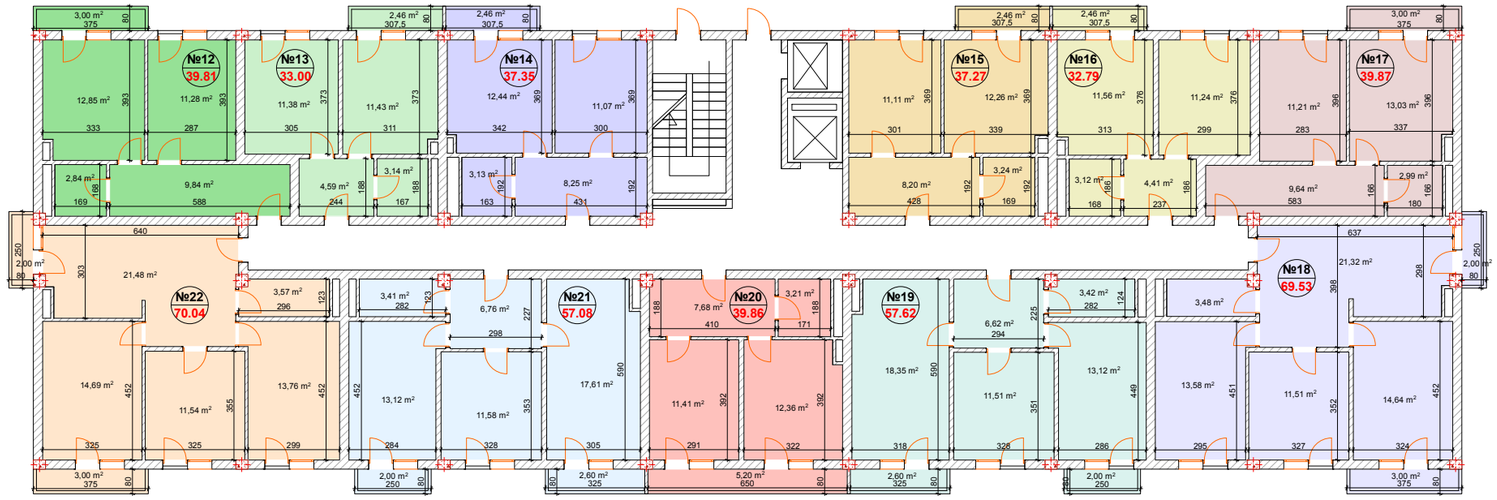

ექსპერტი: ზ.კლდიაშვილი

დანართი №3

საცხოვრებელი სახლის მესამე სართულის
აზომვითი ნახაზი მ.1:200

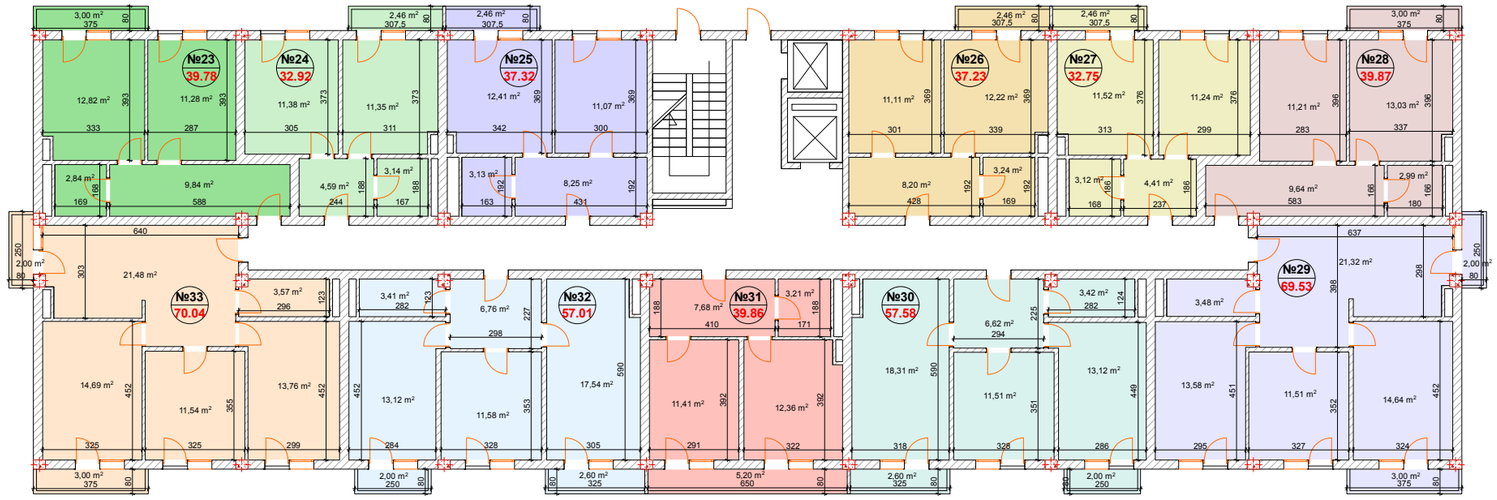

ექსპერტი: ზ.კლდიაშვილი

დანართი №4

საცხოვრებელი სახლის მეოთხე სართულის
აზომვითი ნახაზი მ.1:200

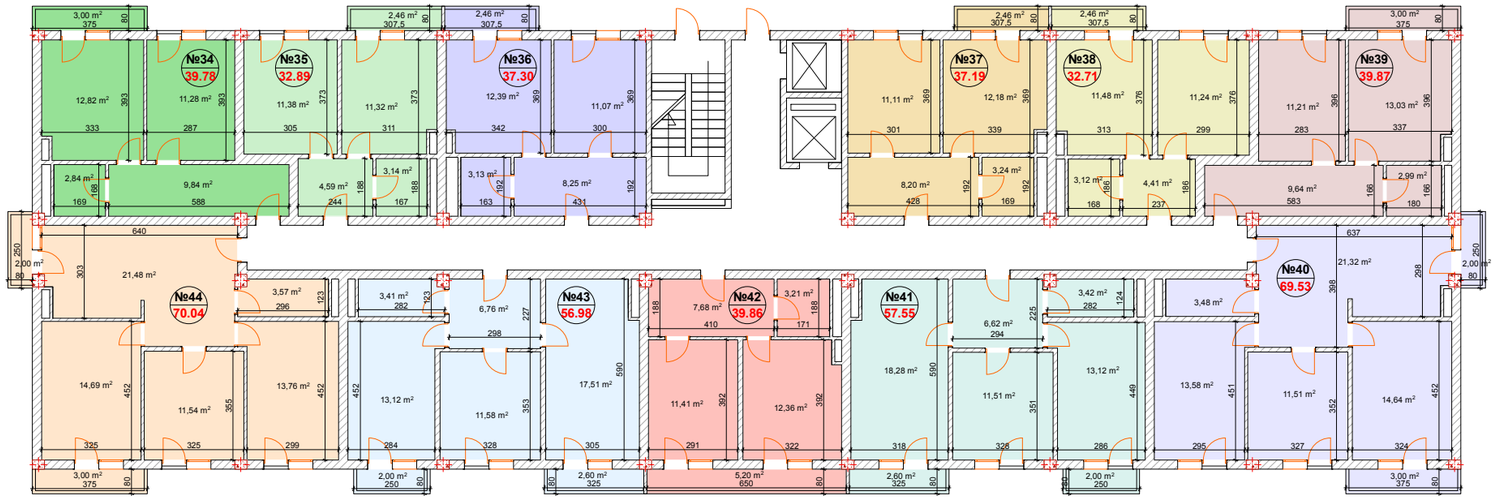

ექსპერტი: ზ.კლდიაშვილი

დანართი №5

საცხოვრებელი სახლის მეხუთე სართულის
აზომვითი ნახაზი მ.1:200

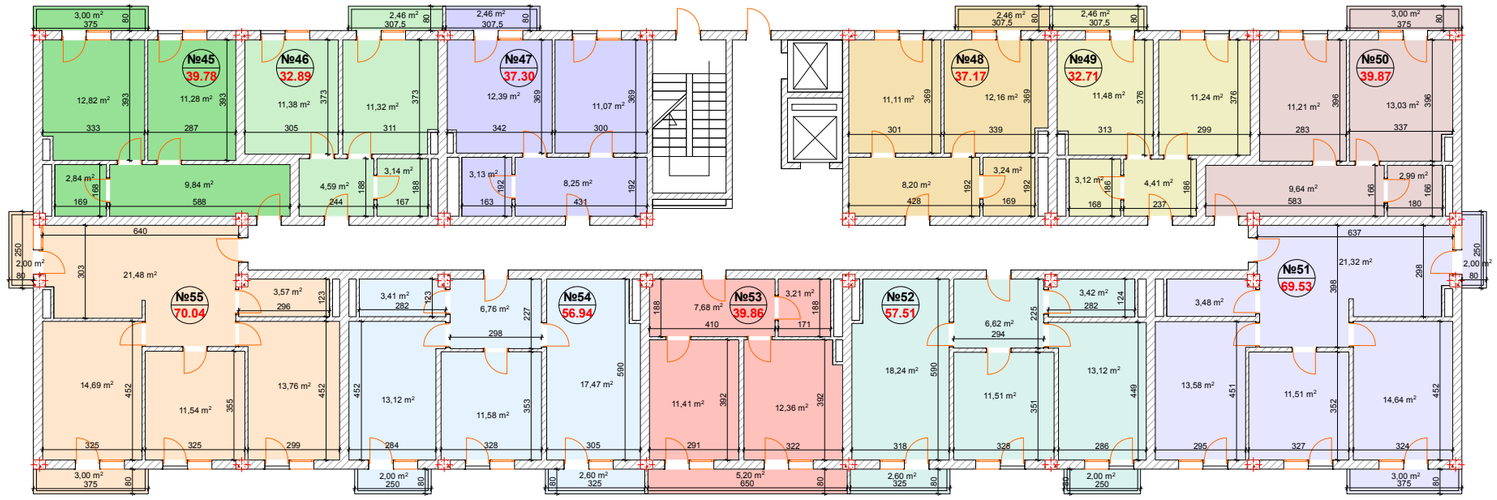

ექსპერტი: ზ.კლდიაშვილი

დანართი №6

საცხოვრებელი სახლის მეექვსე სართულის
აზომვითი ნახაზი მ.1:200

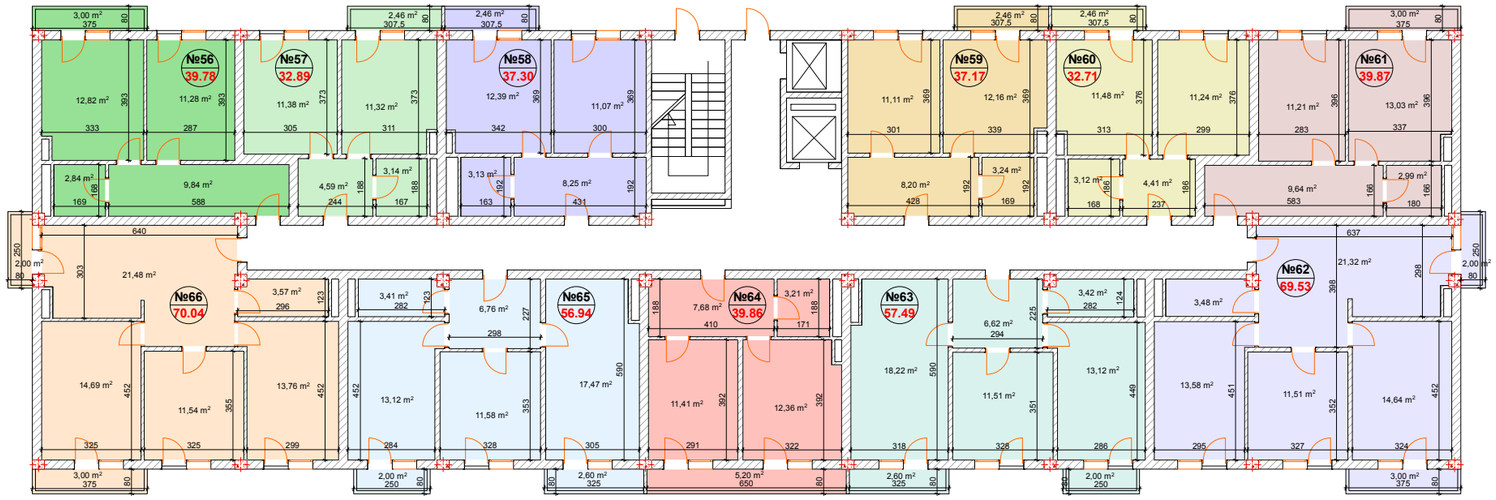

ექსპერტი: ზ.კლდიაშვილი

დანართი №7

საცხოვრებელი სახლის მეშვიდე სართულის
აზომვითი ნახაზი მ.1:200

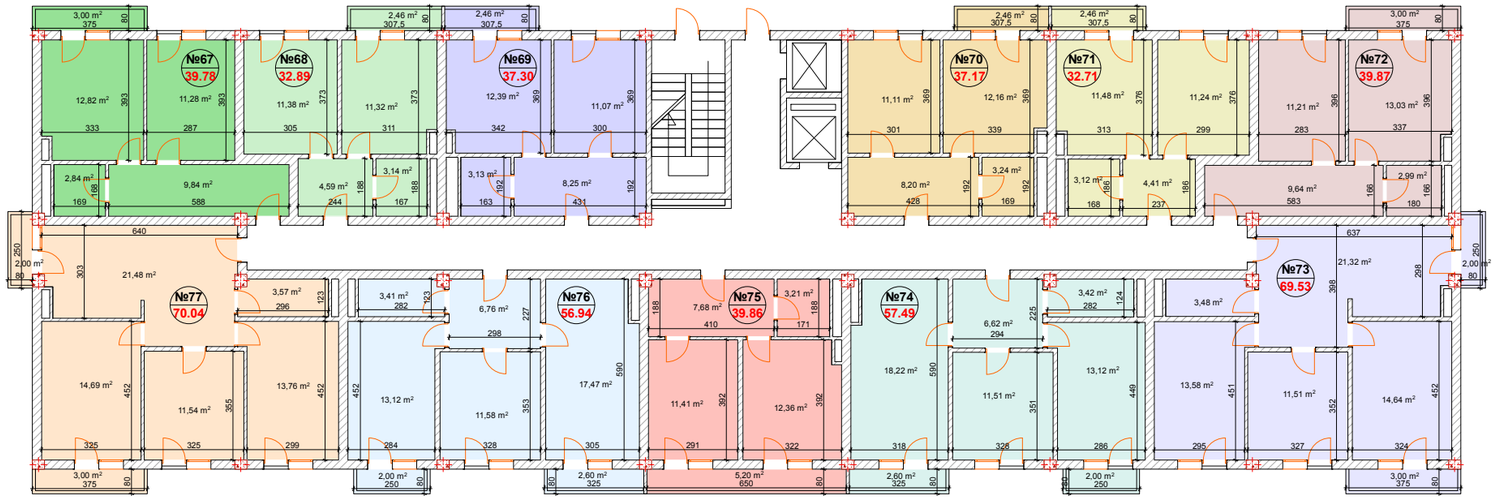

ექსპერტი: ზ.კლდიაშვილი

დანართი №8

საცხოვრებელი სახლის მერვე სართულის
აზომვითი ნახაზი მ.1:200

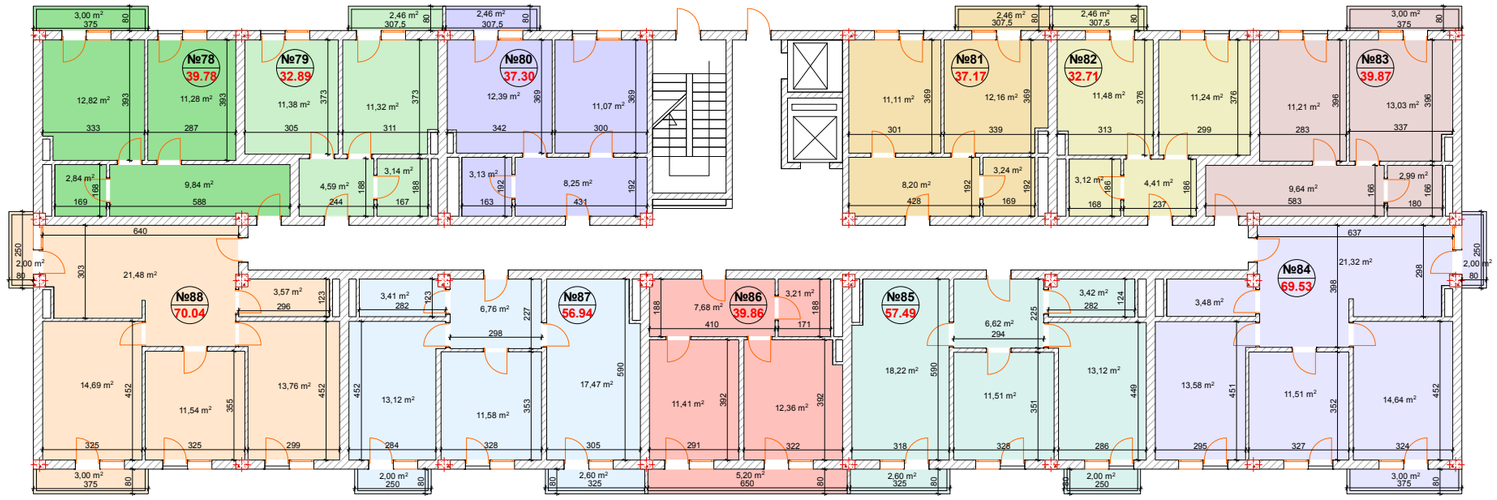

ექსპერტი: ზ.კლდიაშვილი

დანართი №9

საცხოვრებელი სახლის მეცხრე სართულის
აზომვითი ნახაზი მ.1:200

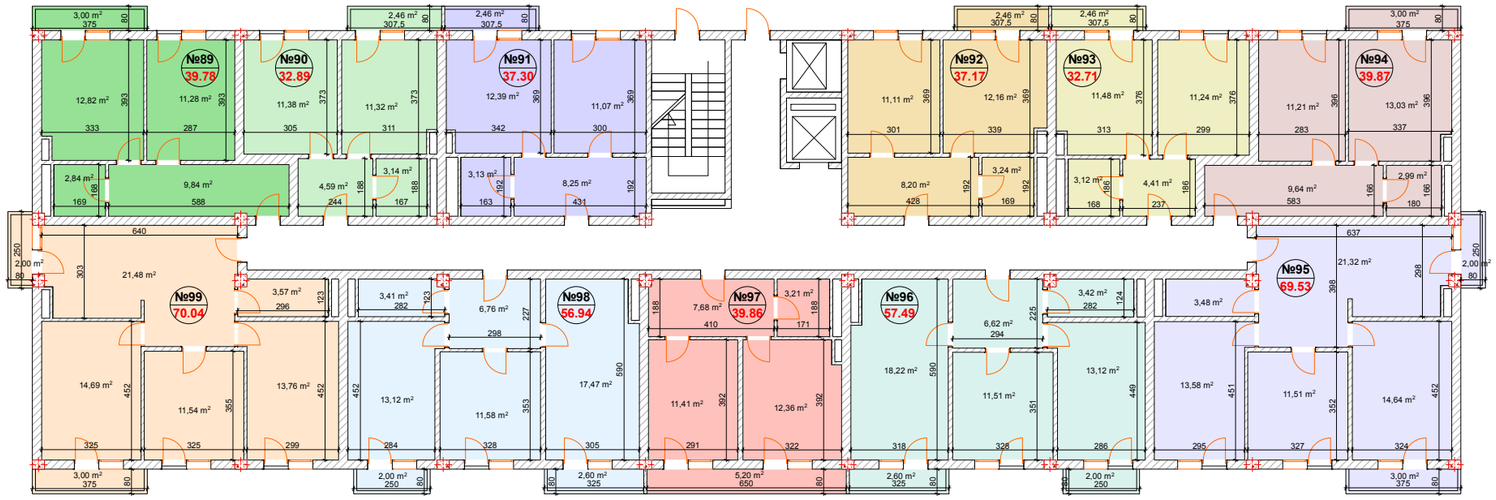

ექსპერტი: ზ.კლდიაშვილი

დანართი №10

საცხოვრებელი სახლის მეათე სართულის
აზომვითი ნახაზი მ.1:200

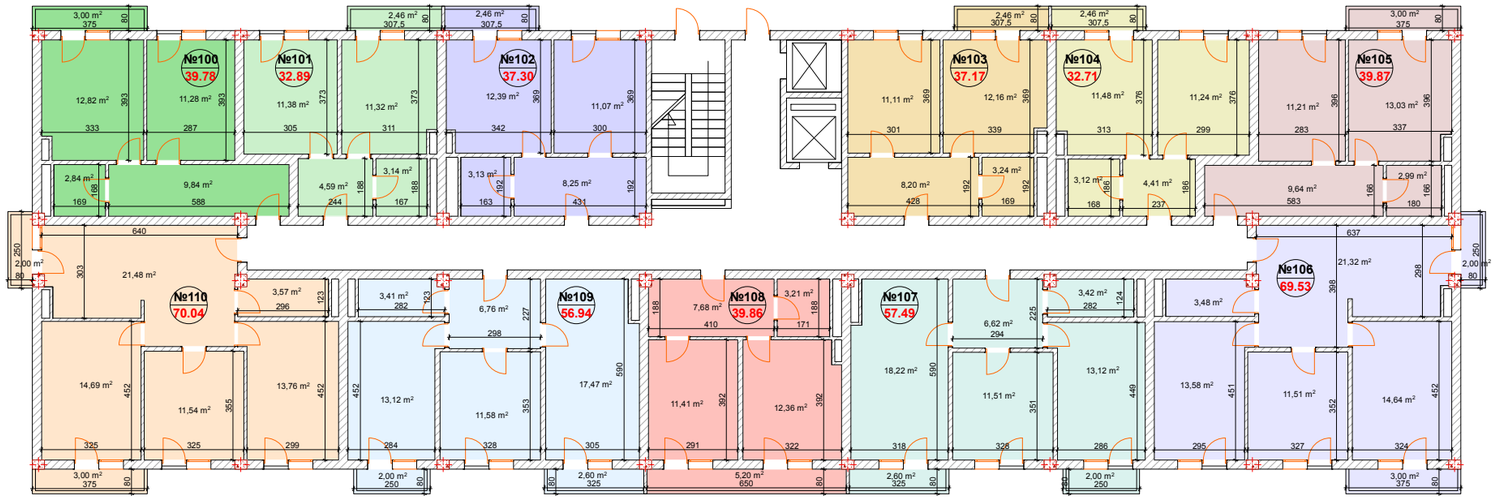

ექსპერტი: ზ.კლდიაშვილი

დანართი №11

საცხოვრებელი სახლის მეთერთმეტე სართულის აზომვითი ნახაზი მ.1:200

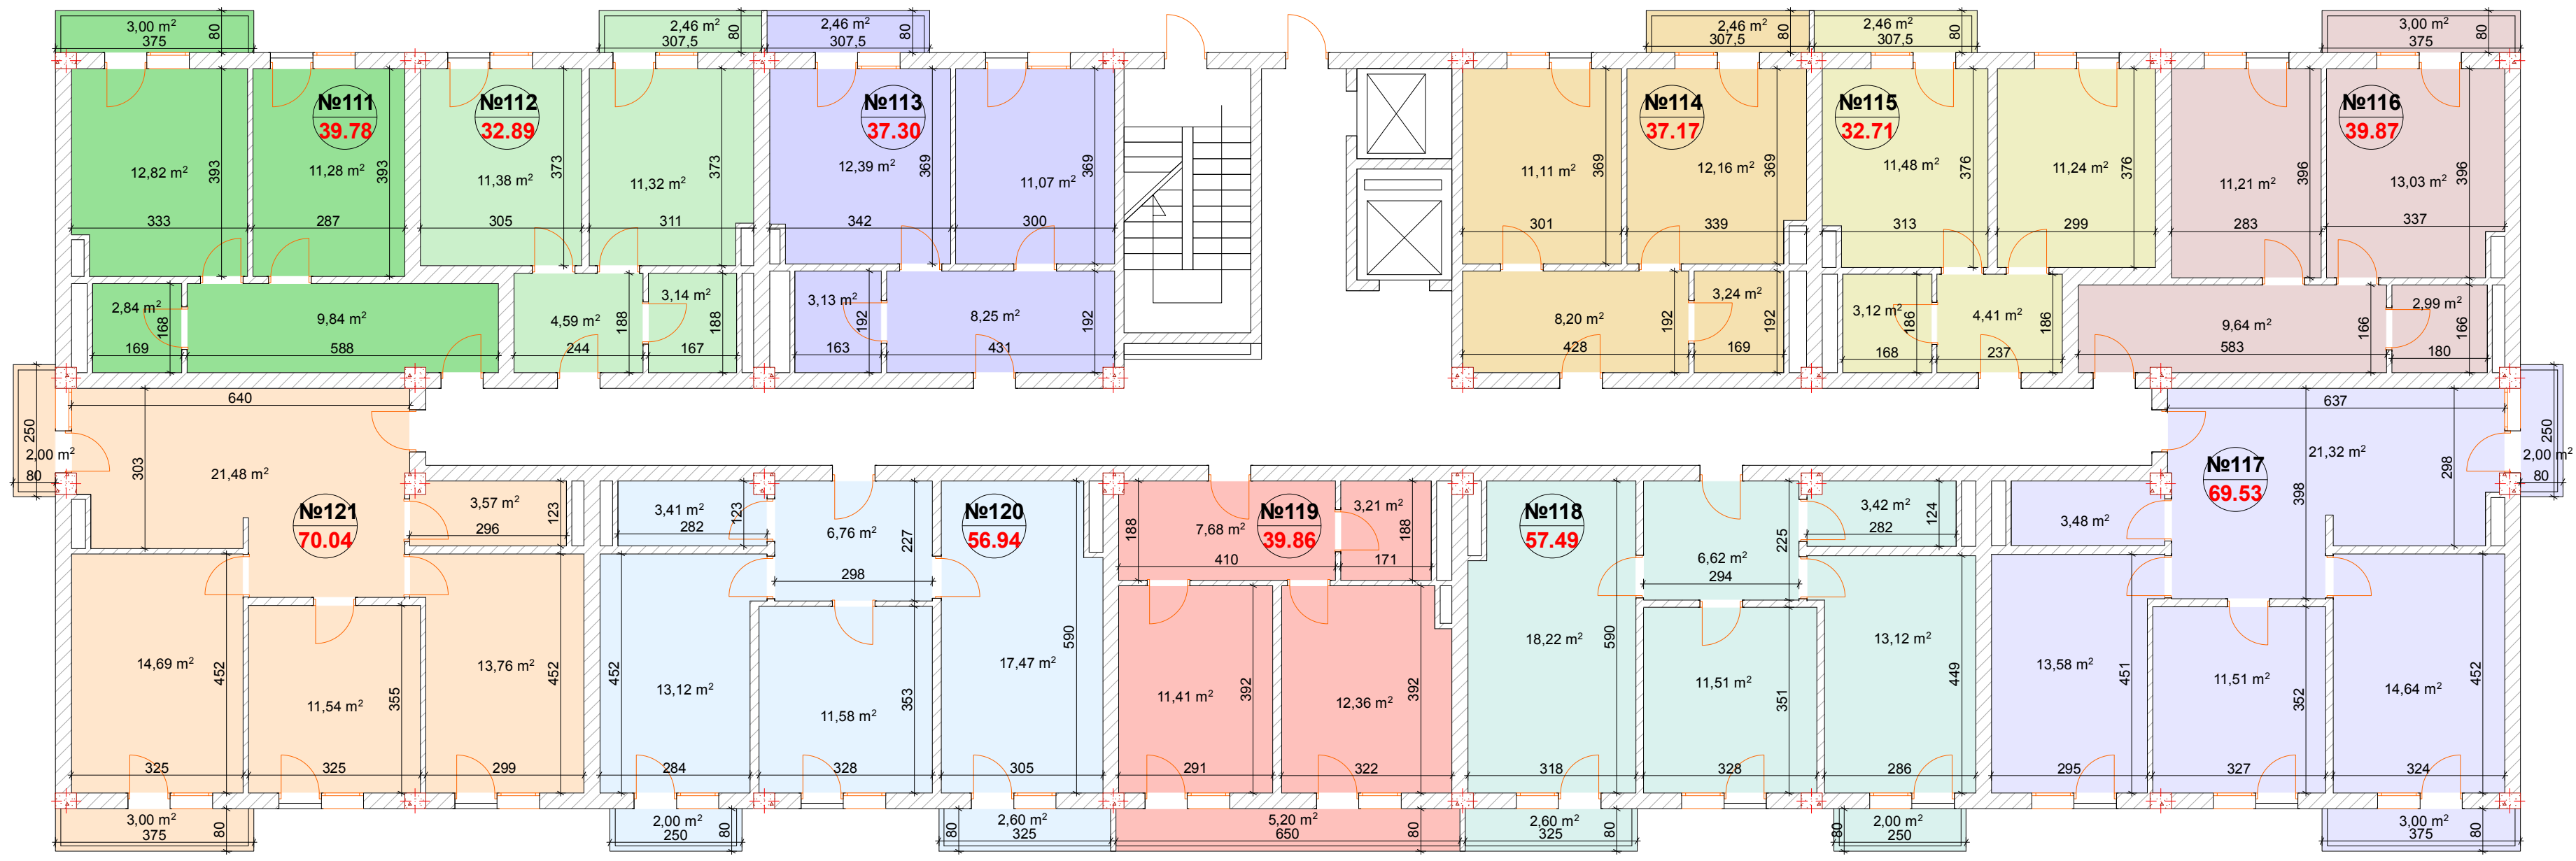

ექსპერტი: ზ.კლდიაშვილი

დანართი №12

საცხოვრებელი სახლის მეთორმეტე სართულის აზომვითი ნახაზი მ.1:200

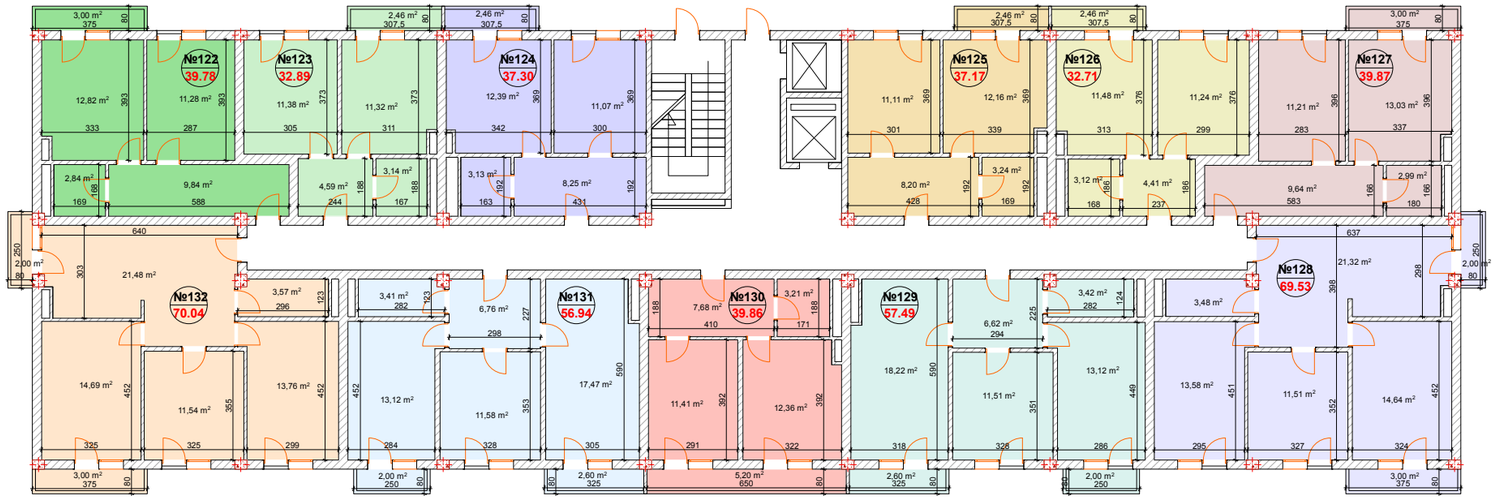

ექსპერტი: ზ.კლდიაშვილი