חתך 1-1 ב 1:200

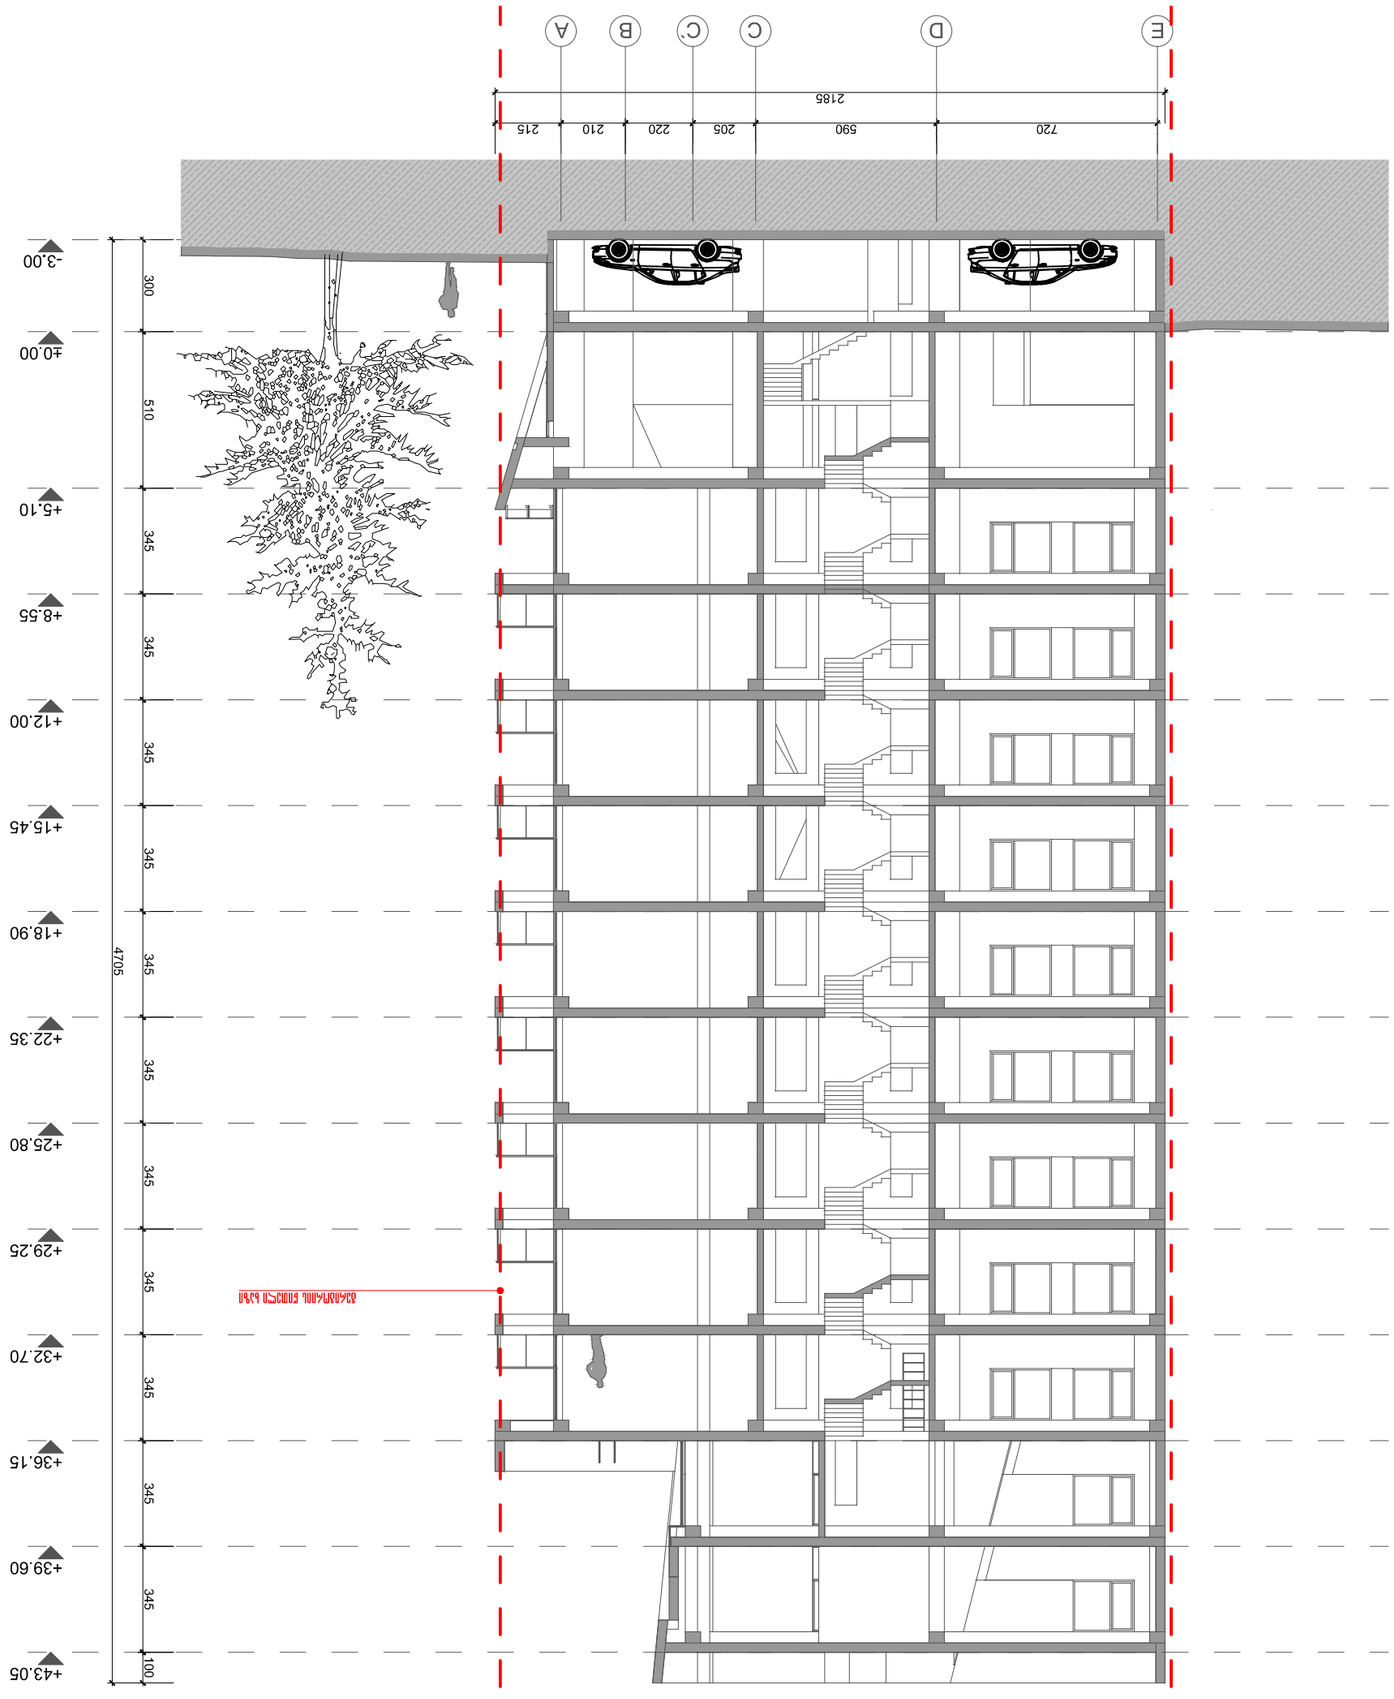

מהנדס הקונסטרוקציה			
יועץ אקוסטי			
יועץ בטיחות אש			
יועץ תנועה			
יועץ נגישות			
יועץ סביבתי			
יועץ תאורה			
יועץ גינון			
יועץ איטום			
יועץ			
יועץ			

חתך 2-2 ב 1:200

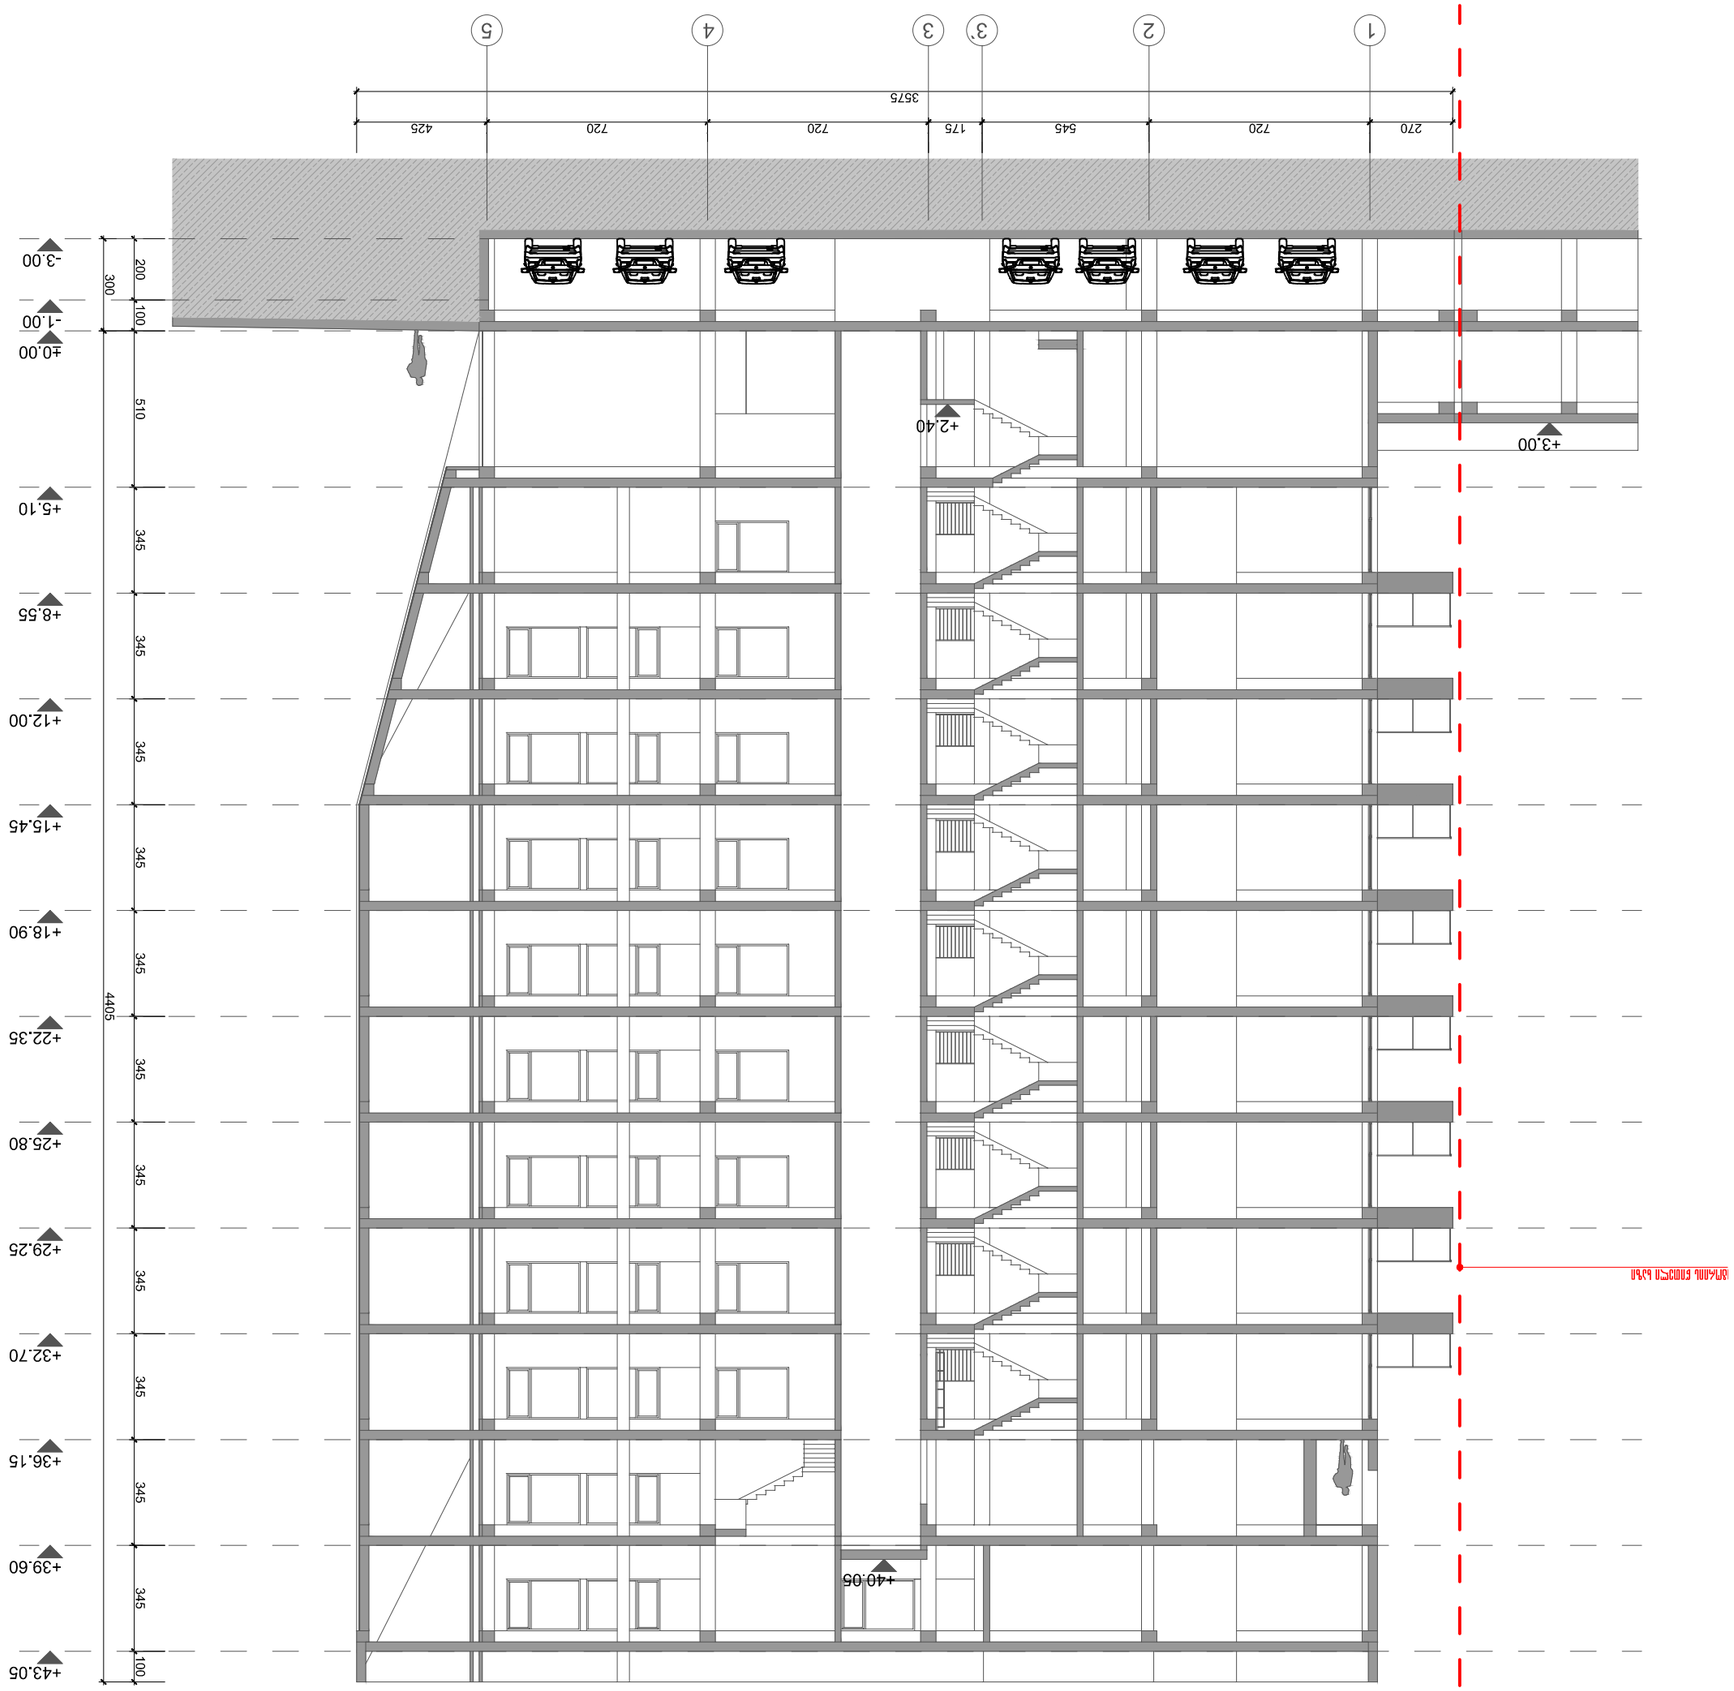

מס' תכנית	24	
שלב	ג-יב	
מהנדס		
אדריכל		
יועץ		
יועץ		
יועץ