სარდაფის სართულის გეგმა
მ. 1:100

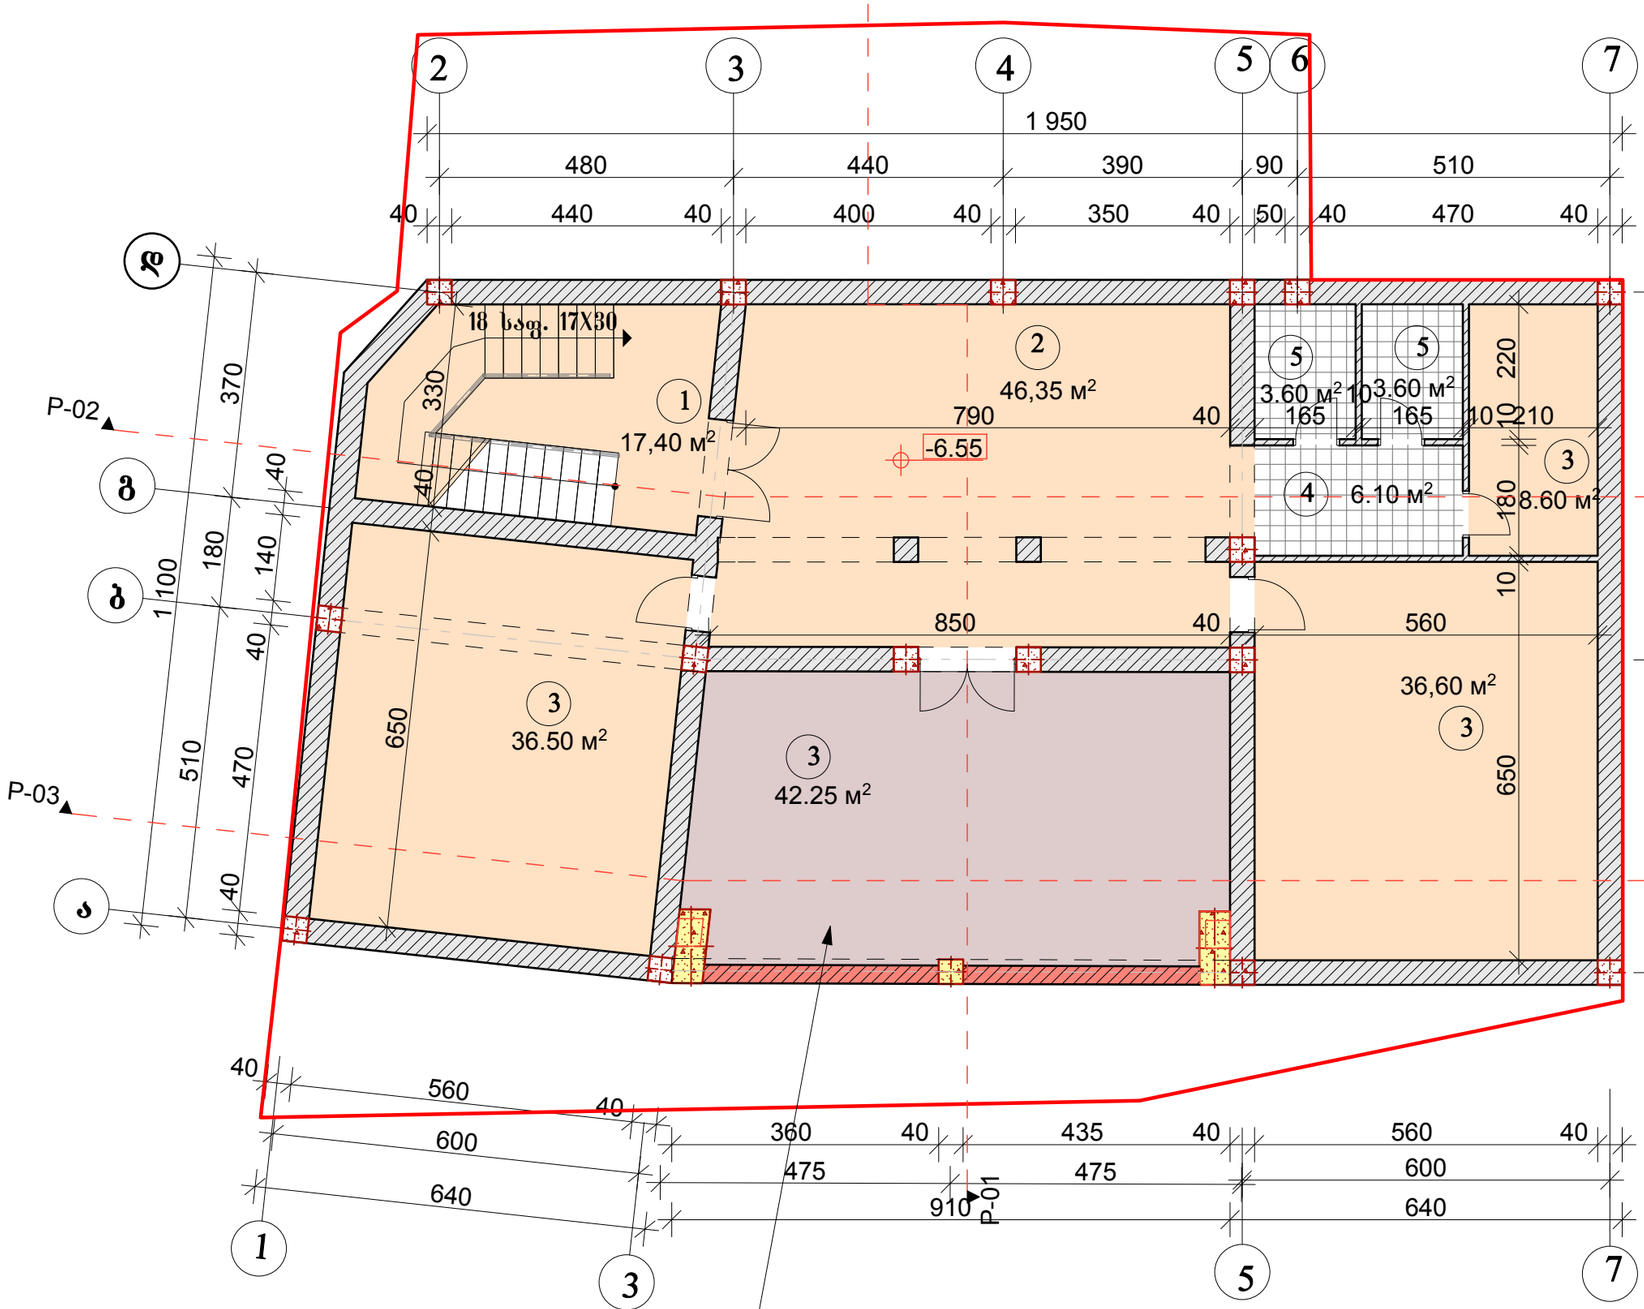

ექსპლიკაცია:

1.კიბის ჰოლი	17,40კვ.მ
2.ვესტიბიული	46,35კვ.მ
3.სამეურნეო სათავსები	123,95კვ.მ
4.კორიდორი	6,10კვ.მ
5.სანკვანძები	7,20კვ.მ
სულ	201,00კვ.მ

პირობითი აღნიშვნები:

- საპროექტო კედლები
- არსებული კედლები
- საპროექტო ჩაშენება
- საპროექტო კოლონები

კორექტირების შედეგად სარდაფის სართულზე მოხდა დამატებით სამეურნეო სათავსის მიშენება

MGS		2015	შპს „ მზ-ჯი სტუდიო ”		
		მ 1:100	ქ. თბილისი ვირსალაძის ქ. 5		
დირექტორი	გიგალიტაშვილი				
არ ასტრი	მიგალიტაშვილი			სტადია	ფურცელი	სულ
არ ასტრი			საოჯახო შენობის რეკონსტრუქციის პროექტირებული პროექტი	ა პ	ბ - 2	16
შესრულა	ციციშვილი					
შესრულა			სარდაფის გეგმა	დაბეჭდილია სპ. „აკო სტანდარტ ბანკი"		
შესრულა						

პირველი სართულის გეგმა
მ.1:100

კორექტირების შედეგად გაუქმდა ლიფტის შახტა

კორექტირების შედეგად შესასვლელი ტერასა ნაწილობრივ ამოშენდა და მიემატა შიდა ფართს

ექსპლიკაცია:

1.	ვესტიბიული	75,50 მ²
2.	კიბის ჰოლი	7,10 მ²
3.	დარბაზები	74,35 მ²
4.	სამეურნეო სათავსი	47,80 მ²
5.	სამზარეულო	8,60 მ²
6.	სან-კვანძი	7,20 მ²
7.	კორიდორი	6,10 მ²
8.	შესასვლელი ტერასა	17,40 მ²
9.	გამწვანებული ტერასა	
	სულ	244,05 მ²

პირობითი აღნიშვნები:

საპროექტო კედლები

არსებული კედლები

საპროექტო კოლონები

მოშენების ფართის საანგარიშო სქემა
მ 1:500

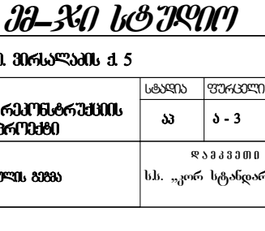

კ1 განაშენიანების კოეფიციენტის საანგარიშო სქემა
მ 1:500

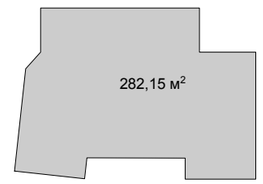

კ2 განაშენიანების ინტენსივობის კოეფიციენტის საანგარიშო სქემა
მ 1:500

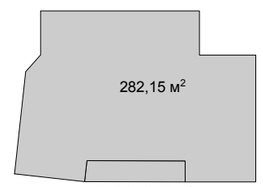

17,10/2=8,55 მ²

MGS		2015	შპს „მე-კი სტუდიო"		
		მ 1:100	ქ თბილისი ვირსალაძის ქ 5		
შემსრულებელი	მგვალიტაშვილი		საშუალო შენობის რეკონსტრუქციის პროექტირებული პროექტი	სტადია	ფურცელი	სულ
მთ. არქიტექტორი	მგვალიტაშვილი			პ პ	პ - 3	16
მთ. არქიტექტორი						
შემოწმება	თურმანიძე		პირველი სართულის გეგმა	დამკვეთი: სს. „ალორ სტანდარტ ბანკი"		
შემოწმება						
შემოწმება						

მეორე სართულის გეგმა
მ.1:100

კორექტირების შედეგად გაუქმდა ლიფტის შახტა

ფართობების ექსპლიკაცია:

1.ვესტიბიული	41,85კვ.მ
2.კიბის ჰოლი	7,00კვ.მ
3.საოფისე ფართი	33,35კვ.მ
4.მისაღები ჰოლი	54,60კვ.მ
5.კაბინეტი	79,30კვ.მ
6.სანკვანძები	15,75კვ.მ
7.კორიდორი	6,70კვ.მ
8.სამზარეულო	8,60კვ.მ
9.ტერასა	4,30კვ.მ
10.აივანი	5,85კვ.მ
11.გამწვანება	
სულ	257.30კვ.მ

პირობითი აღნიშვნები:

- საპროექტო კედლები
- არსებული კედლები
- საპროექტო ჩაშენება
- საპროექტო კოლონები

კ2 განაშენიანების ინტენსივობის კოეფიციენტის საანგარიშო სქემა
მ 1:500

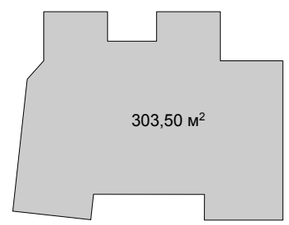

MGS		2015	შპს „ მმ-ჯი სტუდიო ”				
		მ 1:100	ქ ცხილვის მრავალის ქ 5				
დირექტორი	მგალობლიშვილი		სართულის შენობის რეკონსტრუქციის პროექტირებული პროექტი		სტადია	ფურცელი	სულ
არ.ხელმძღ	მგალობლიშვილი				ბპ	ა - 4	16
არ.ხელმძღ							
შემრულა	ოჩიაშვილი		მეორე სართულის გეგმა		დამკვეთი: სს. „ალარ სტანდარტ ბანკი"		
შემრულა							
შემოწმა							

კორექტირების შედეგად გაუქმდა საპროექტო მიშენება

კორექტირების შედეგად გაუქმდა ლიფტის შახტა

მესამე სართულის გეგმა
მ.1:100

ფართობი:

1.ვესტიბიული	34,40კვ.მ
2.კიბის ჰოლი	7,00კვ.მ
3.საოფისე ფართი	32,60კვ.მ
4.მისაღები ჰოლი	54,60კვ.მ
5.კაბინეტი	79,20კვ.მ
6.სანკვანძები	15,75კვ.მ
7.კორიდორი	6,70კვ.მ
8.სამზარეულო	8,60კვ.მ
9.აივანი	5,85კვ.მ
10.ტამბური	6,90კვ.მ
სულ	251.60კვ.მ

პირობითი აღნიშვნები:

საპროექტო კედლები

არსებული კედლები

საპროექტო ჩაშენება

საპროექტო კოლონები

კ2 განაშენიანების ინტენსივობის კოეფიციენტის საანგარიშო სქემა
მ 1:500

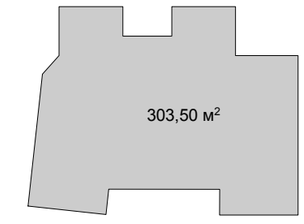

MGS		2015	შპს „ მე-კი სტუდიო ”		
		მ 1:100	ქ თბილისი ვირსალაძის ქ 5		
დირექტორი	მარგალიტაშვილი				
არ ავტორი	მარგალიტაშვილი		საუფლე შენობის რეკონსტრუქციის პროექტირებული პროექტი	ს/ფ	ფურცელი	სულ
არ ავტორი				ა3	ა - 5	16
შემოწმა	თურმანიძე					
შემოწმა			მესამე სართულის გეგმა	დაამტკიცა		
შემოწმა				სს. „ალფა სტანდარტ ბანკი"		

მეოთხე სართულის გეგმა
მ.1:100

კორექტირების შედეგად გაუქმდა ლიფტის შახტა

ფართობების ექსპლიკაცია:

1.ვესტიბიული	34,40კვ.მ
2.კიბის ჰოლი	7,00კვ.მ
3.საოფისე ფართი	48,75კვ.მ
4.მისაღები ჰოლი	57,00კვ.მ
5.კაბინეტი	79,20კვ.მ
6.სანკვანძები	15,75კვ.მ
7.კორიდორი	6,70კვ.მ
8.სამზარეულო	8,60კვ.მ
9.აივანი	8,85კვ.მ
სულ	266,25კვ.მ

პირობითი აღნიშვნები:

- საპროექტო კედლები
- არსებული კედლები
- საპროექტო ჩაშენება
- საპროექტო კოლონები

კ2 განაშენიანების ინტენსივობის კოეფიციენტის საანგარიშო სქემა
მ 1:500

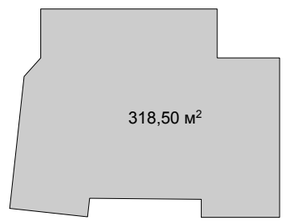

MGS		2015	შპს „ მმ-ჯი სტუდიო ”		
		მ 1:100	ქ. თბილისი, ვირსალაძის ქ. 5		
დირექტორი	გიგალიტაშვილი		საოფისე შენობის რეკონსტრუქციის პროექტი	სტადია	ფურცელი	სულ
არ სტერი	გიგალიტაშვილი			ბპ	ბ - 6	16
არ სტერი						
შესრულა	ცოტაშვილი		მეოთხე სართულის გეგმა	დაამუშავა: სს. „ალფა სტანდარტ ბანკი"		
შესრულა						
შესრულა						

კორექტირების შედეგად გაუქმდა არსებული სახურავის მოხსნა და ტერასების მოწყობა, სახურავი დარჩება უცვლელად

კორექტირების შედეგად გაუქმდა ლიფტის შახტა

მანსარდის სართულის გეგმა
მ.1:100

ექსპლიკაცია:

1.კიბის ჰოლი	11,00კვ.მ
2.ვესტიბიული	78,20კვ.მ
3.საკონფერენციო	65,80კვ.მ
4.ბიბლიოთეკა	54,50კვ.მ
5.დამხმარე ფართი	18,20კვ.მ
6.აივანი	3,15კვ.მ
7.სან. კვანძები	4,00კვ.მ
სულ	234,85კვ.მ

პირობითი აღნიშვნები:

საპროექტო კედლები

არსებული კედლები

საპროექტო ჩაშენება

MGS		2015	შპს „ მმ-ჯი სტუდიო ”		
		მ 1:100	ქ თბილისი ვირსალაძის ქ 5		
დირექტორი	მარგალიტაშვილი		სარეაბილიტაციო რესტორნის კორპუსის პროექტი	სტადია	ფურცელი	სულ
არ ატვირთ	მარგალიტაშვილი			პპ	ა - 7	16
არ ატვირთ						
შემოწმა	თურმანიძე		მანსარდის სართულის გეგმა	დამკვეთი: სს. „ალორ სტანდარტ ბანკი"		
შემოწმა						
შემოწმა						

სახურავის გეგმა
მ.1:100

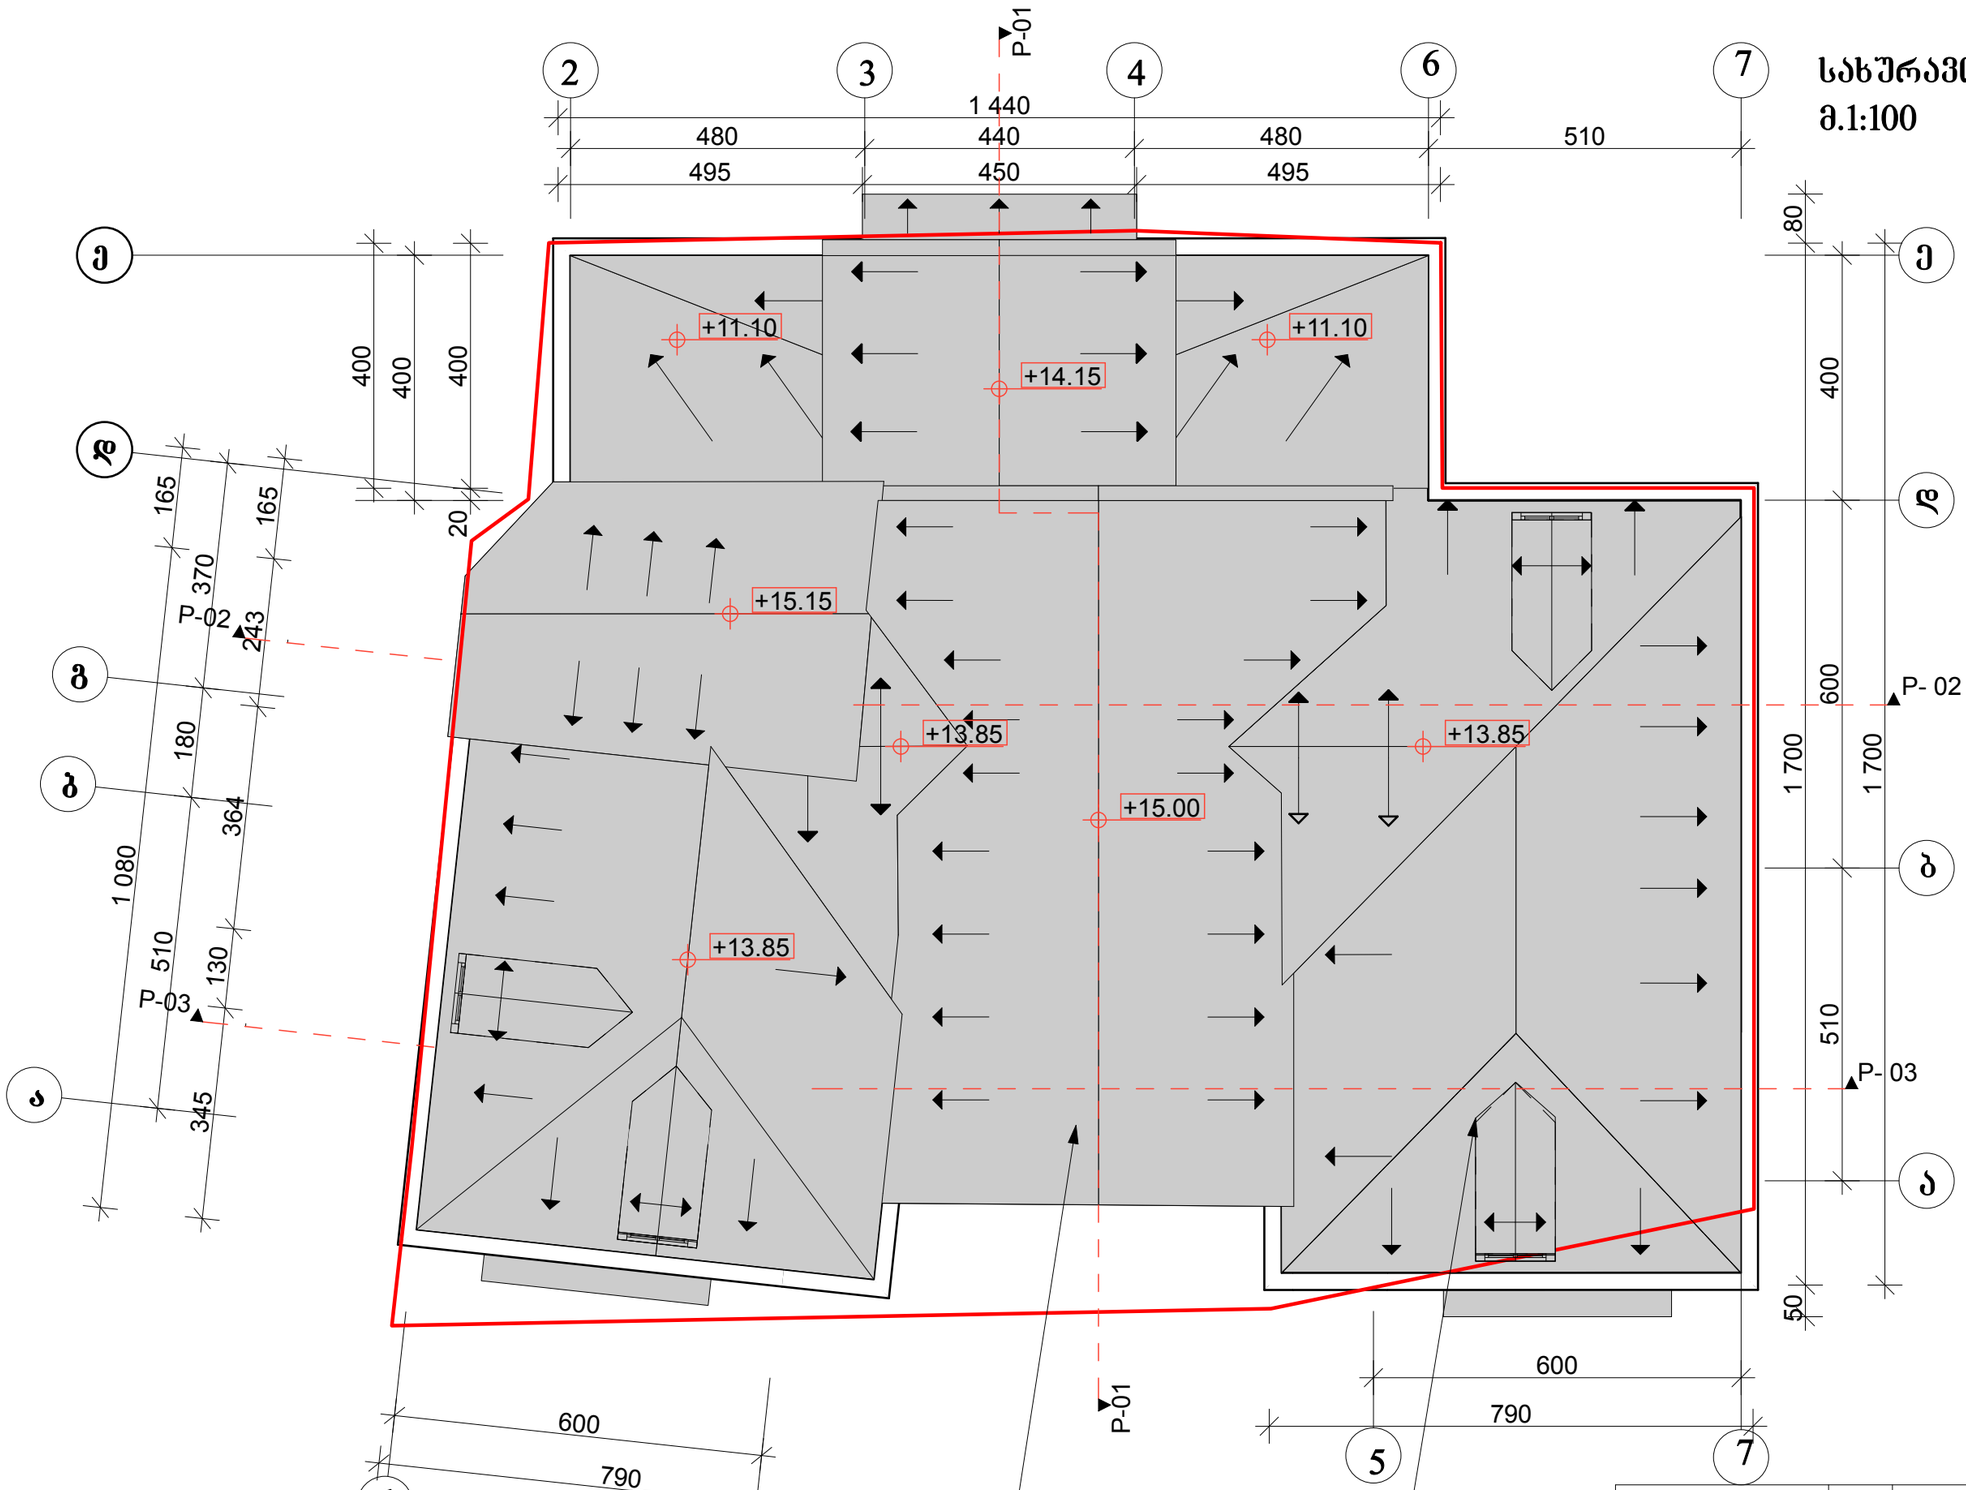

კორექტირების შედეგად საპროექტო მიწშენების
თავზე მოხდება არსებული ორქანობიანი სახურავის გაგრძელება

პროექტით გათვალისწინებული სახურავეს რეკონსტრუქცია გაუქმდა, სახურავი დარჩება უცვლელად

MGS		2015	შპს „ მზ-ჯი სტუდიო ”	
		მ 1:100	ქ ოზიელის ქირსალაძის ქ 5	
დირექტორი	გიგალიტაშვილი		სარეაბილიტაციო რეკონსტრუქციის პროექტირებული პროექტი	სტადია: პ პ
არ ხელმძღვანელი	გიგალიტაშვილი			ფურცელი: ა - 8
არ ხელმძღვანელი				სულ: 16
შემსრულებელი	ოთხმოზელი		სახურავის გეგმა	დაგეგმილი სს. „ალარ სტანდარტ ბანკი"
შემსრულებელი				
შემსრულებელი				