არსებული შენობის ჭრილი "1-1"
მ1:100

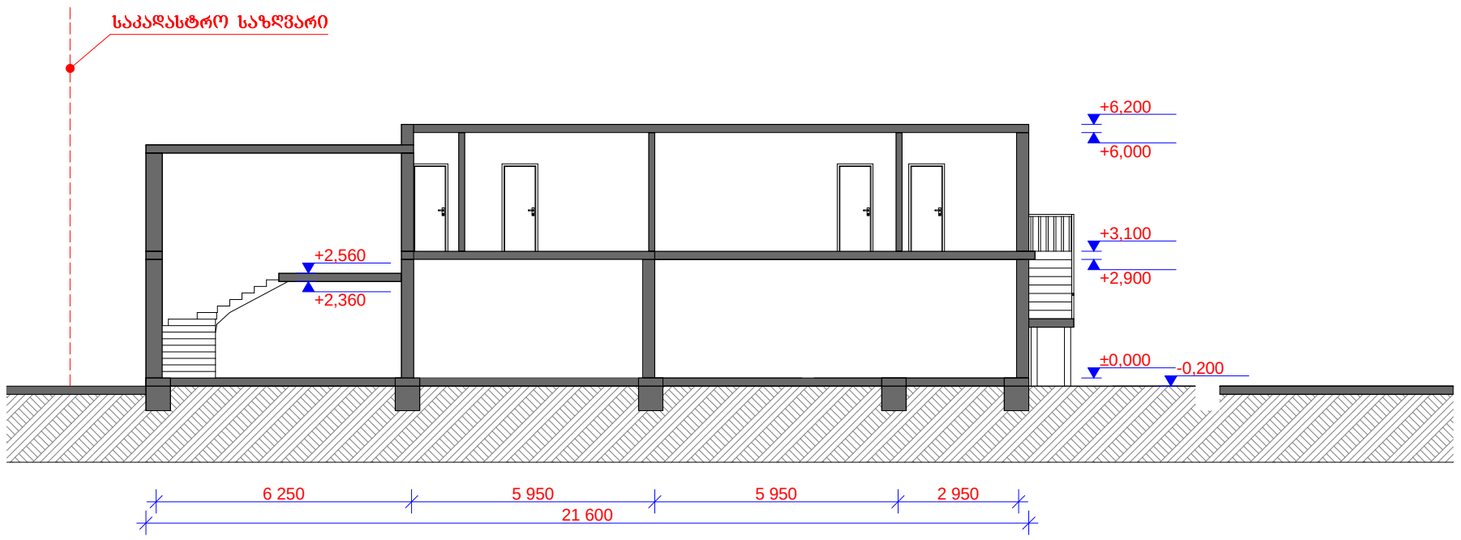

დირექტორი	მ. რევაზიშვილი		დამკვეთი	სტადია	ფურც.	თარიღი	მასშტაბი
პრ. ავტორები	მ. რევაზიშვილი		შპს "ეიმ ბილდინგ"	პრ.		30.11.15	1:200
დაამუშავა	რ. მხითარიანი		ქ.თბილისი თემქა X კვარტალი	შ.პ.ს. "არქ-დიზაინ პროექტი" თბილისი, უზნაძის №12 ტელ: 5 77 474 293			
	დ. ქარდავა						
კონსტრუქტორი	მ. მეძვაბიშვილი						

არსებული შენობის ჭრილი "2-2" მ1:100

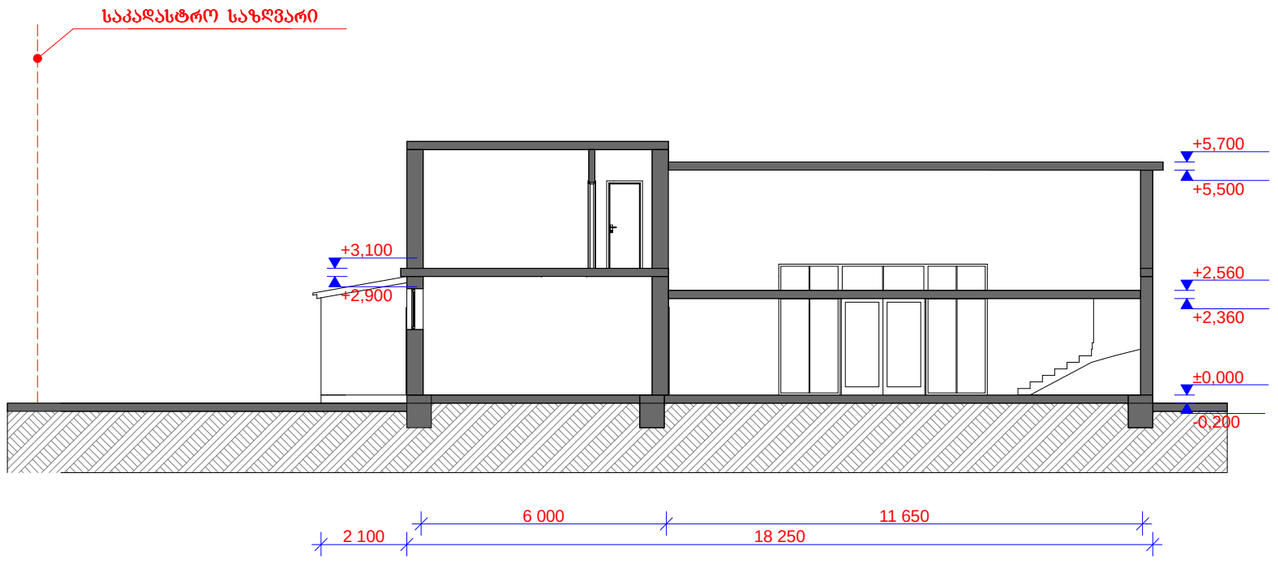

დირექტორი	მ. რევაზიშვილი		დამკვეთი	სტადია	შურც.	თარიღი	მასშტაბი
პრ. ავტორები	მ. რევაზიშვილი		შპს "ეიმ ბილდინგ"	პრ.		30.11.15	1:200
დაამუშავა	რ. მხითარიანი		ქ.თბილისი თემძა X კვარტალი	შ.პ.ს. "არქ-დიზაინ პროექტი" თბილისი, უზნაძის №12 ტელ: 5 77 474 293			
	დ. ქარდავა						
კონსტრუქტორი	მ. მექვაბიშვილი						

ჭრილი "1-1" მ 1:200

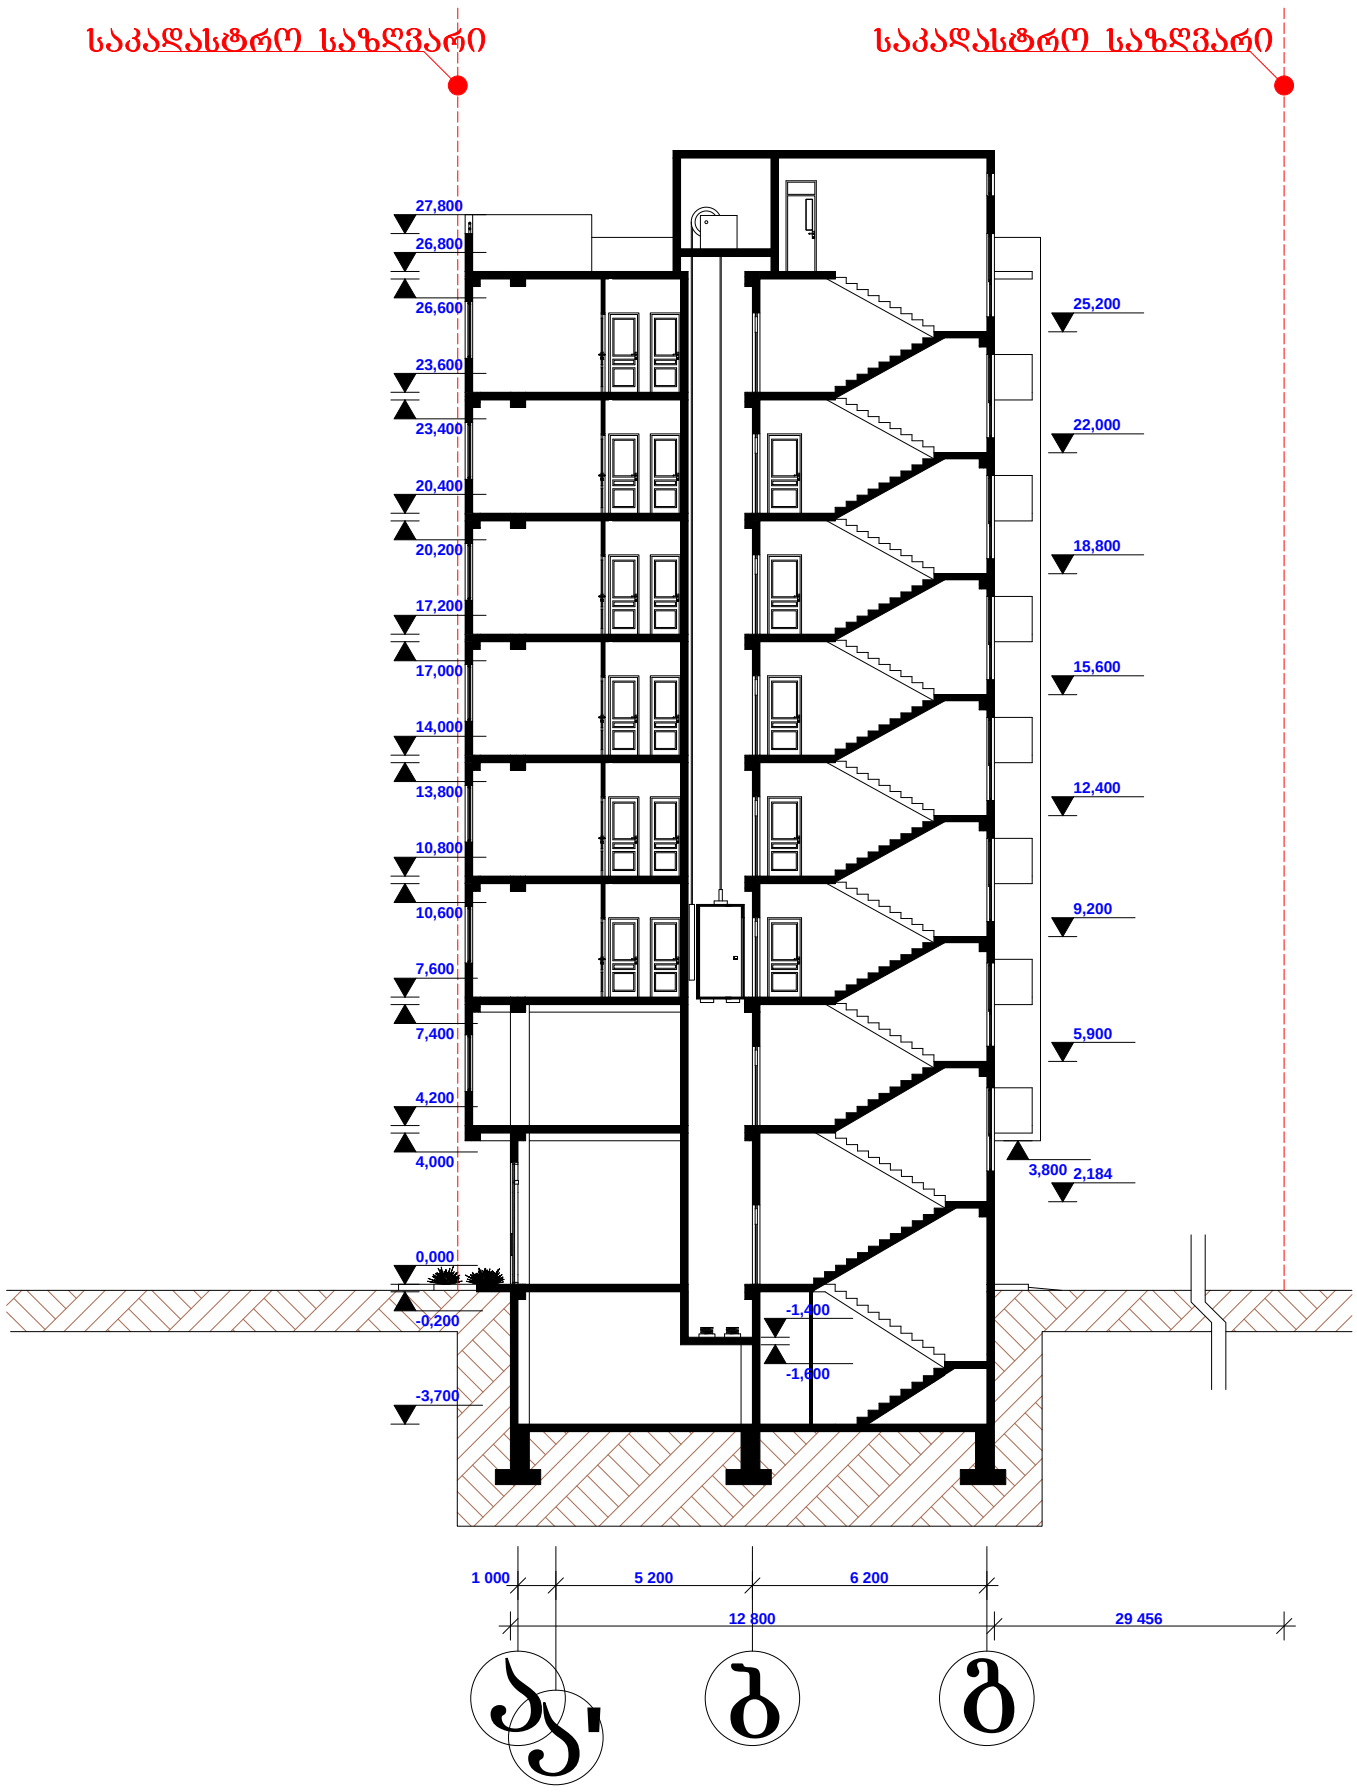

	დირექტორი	მ. რევაზიშვილი		დამკვეთი	სტადია	შურც.	თარიღი	მასშტაბი
	პრ. ავტორები	მ. რევაზიშვილი		შპს "ეიმ ბილდინგ"	პრ.		30.11.15	1:200
	დაამუშავა	რ. მხითარიანი		ქ.თბილისი თემქა X კვარტალი	შ.პ.ს. "არქ-დიზაინ პროექტი" თბილისი, უზნაძის №12 ტელ: 5 77 474 293			
		დ. ქარდავა						
	კონსტრუქტორი	მ. მექვაბიშვილი						

ჭრილი "2-2" მ 1:200

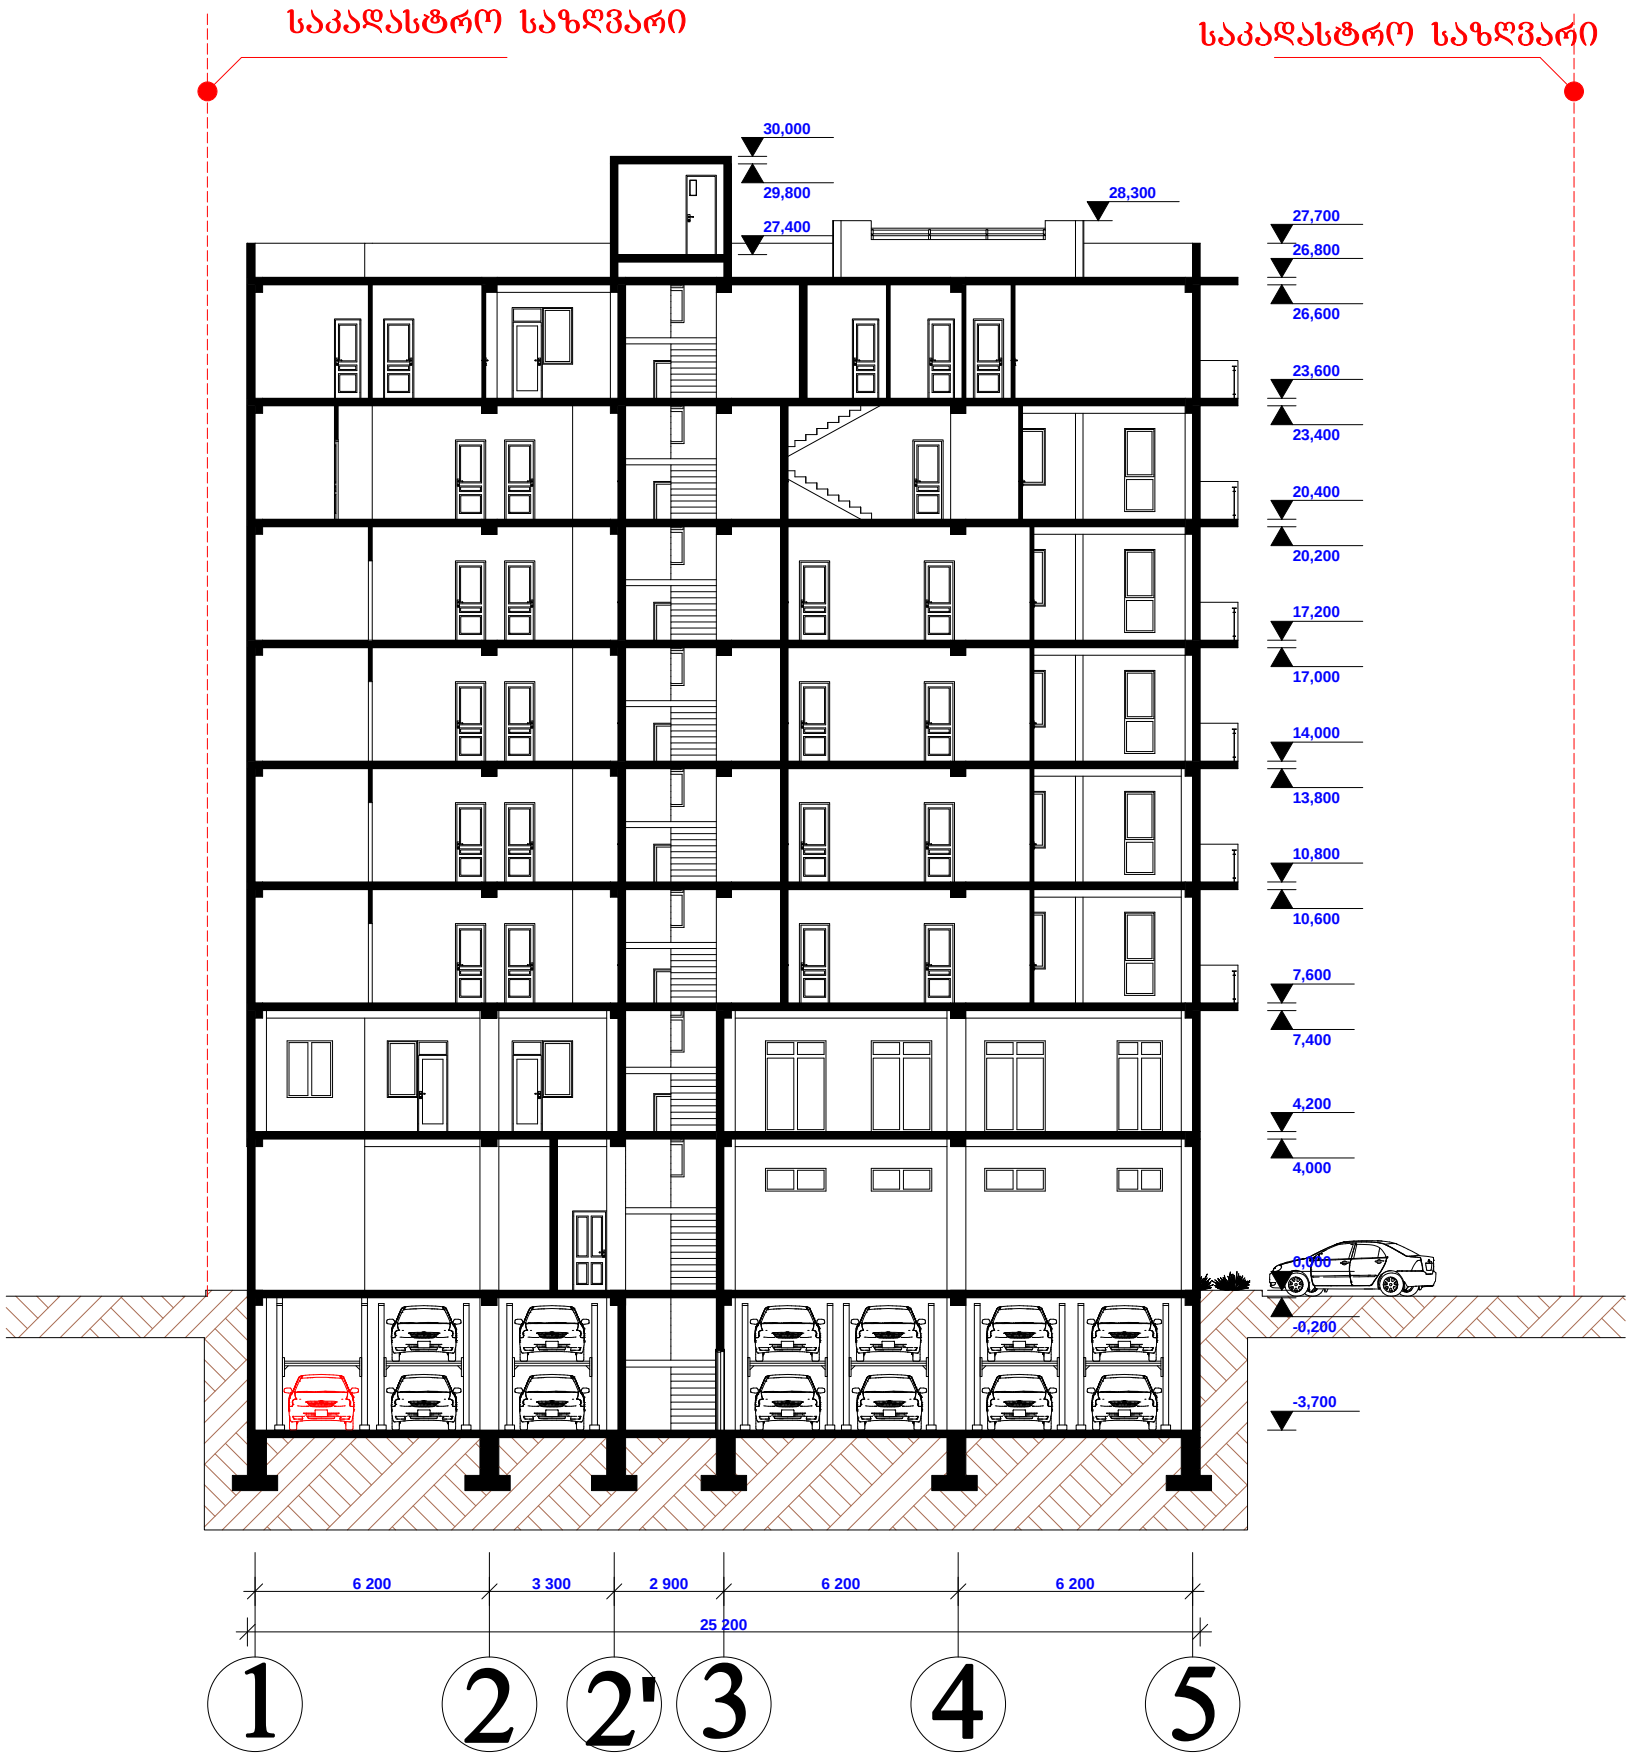

PROJECT	დირექტორი	მ. რევაზიშვილი		დამკვეთი	სტადია	შურცხ.	თარიღი	მასშტაბი
	პრ. ავტორები	მ. რევაზიშვილი		შპს "ეიმ ბილდინგ"	პრ.		30.11.15	1:200
	დაამუშავა	რ. მხითარიანი		ქ.თბილისი თემქა X კვარტალი	შ.პ.ს. "არქ-დიზაინ პროექტი" თბილისი, უზნაძის №12 ტელ: 5 77 474 293			
		დ. ქარდავა						
	კონსტრუქტორი	მ. მექვაბიშვილი						